
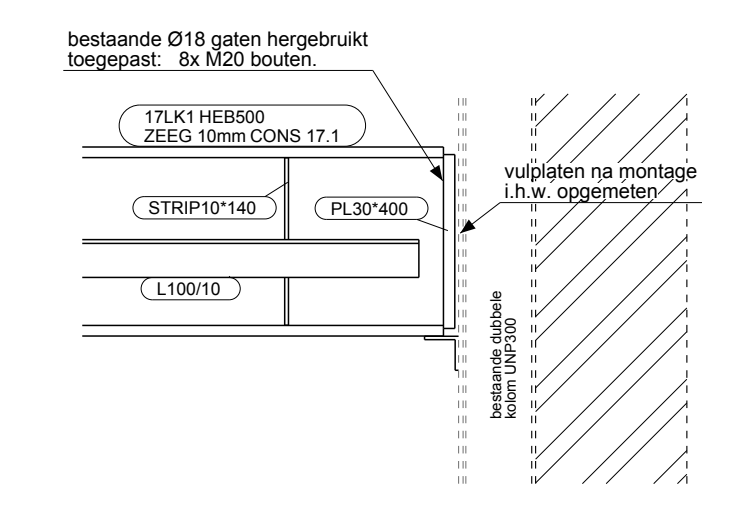


Conserverings- & Transportlijst			
Fase naam	Afwerking	Commentaar	Oprichtingsfase
CONS 16.1	FP PRIMER RAL7044 - Zijdegrijs	opgeklapte UNP240 profielen	
CONS 16.7	ONBEHANDELD - i.h.w. te lassen		
CONS 17.1	FP PRIMER RAL7044 - Zijdegrijs	HEB500 ligger as C 3de verd. + 4x UNP 200 30x 6.40x	
CONS 21.1	FP PRIMER RAL7044 - Zijdegrijs	versterken balkaag "zone 1" 2de tm 4de verd.	-1007
CONS 62.1	FP PRIMER RAL7044 - Zijdegrijs	3de verdieping - gevelstaal Rokin	
CONS 62.2	THERMISCH VERZINKT	3de verdieping - gevelstaal Rokin THVZ	
CONS 62.3	N.V.T.	3de verdieping - gevelstaal Rokin VILTON HDP	
CONS 62.7	ONBEHANDELD	3de verdieping - gevelstaal Rokin - ihw lassen	
ANK 62.9	N.V.T.	stelankers	
CONS 76.1	FP PRIMER RAL7044 - Zijdegrijs	gevelstaal Kalverstraat as K1 tm K8	-1002
CONS 76.2	THERMISCH VERZINKT	gevelstaal Kalverstraat as K1 tm K8 - THVZ	-1002
CONS 76.3	N.V.T.	gevelstaal Kalverstraat as K1 tm K8 - Vilton HDP	-1002
CONS 76.7	ONBEHANDELD	gevelstaal Kalverstraat as K1 tm K8 - ihw lassen	-1002
ANK 76.9	THERMISCH VERZINKT	ankers	-1002
CONS 79.1	FP PRIMER RAL7044 - Zijdegrijs	3de verdieping - nabij roltrapsparing	
CONS 79.7	ONBEHANDELD	3de verdieping - nabij roltrapsparing - ihw lassen	
ANK 79.9	N.V.T.	ankers	

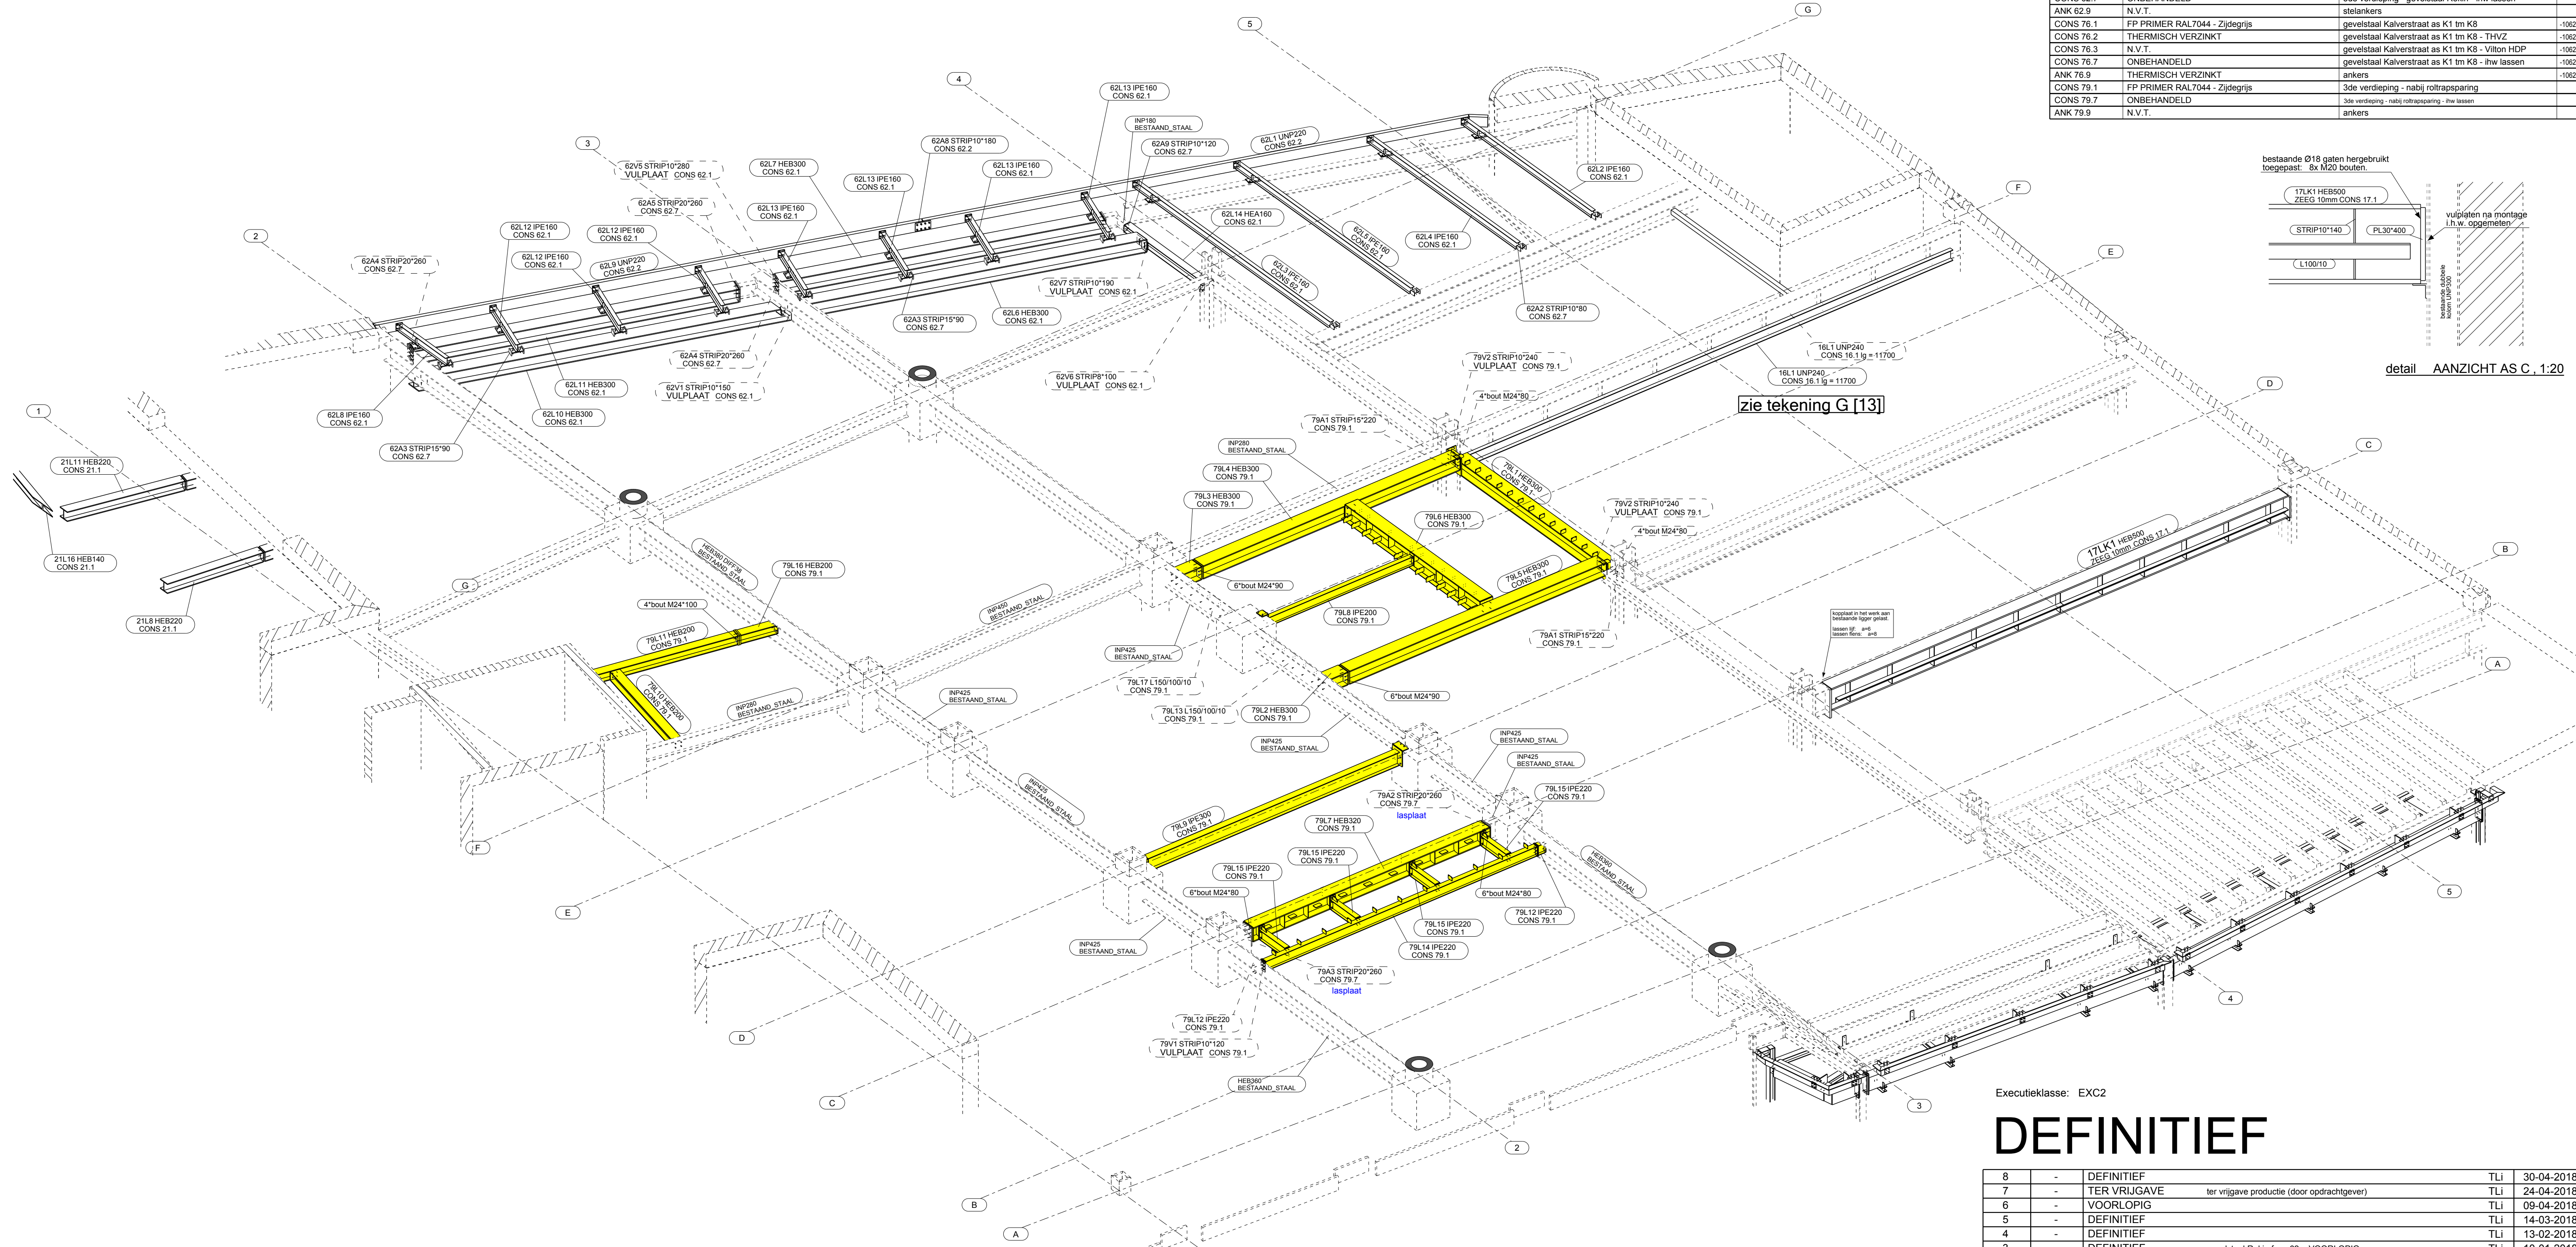

Executieklasse: EXC2

DEFINITIEF

8	-	DEFINITIEF	TLI	30-04-2018
7	-	TER VRJGAVE	TLI	24-04-2018
6	-	VOORLOPIG	TLI	09-04-2018
5	-	DEFINITIEF	TLI	14-03-2018
4	-	DEFINITIEF	TLI	13-02-2018
3	-	DEFINITIEF	TLI	10-01-2018
2	-	DEFINITIEF	TLI	21-07-2017
1	-	TER VRJGAVE	TLI	19-07-2017

Rev. nr.	Rev. fase	Revisie omschrijving	Rev. datum

Opdrachtgever: **van Wijnen Heerhugowaard B.V.**
 Getekend: T. Ligthart
 Hoofdconstructeur: **Strackee BV Bouwadviesbureau**
 Schaal: zie aanzicht
 Formaat: **A1**

Werk: voormalig V&D pand Kalverstraat
 Adres: Kalverstr. 201 t/m 221 & Rokin 158 t/m 172, Amsterdam
FASE 79

Onderwerp: **3D Staaloverzicht staal 3de verdiepvloer (tussen as 1 en K8)**

Materiaal:	S235	T.A.V.	Bouten: 8.8-THVZ gerold	T.A.V.
Lassen:	zie werkplaatstekeningen			
Algemeen:	S235	a = 0,38 x t	S355	a = 0,44 x t T.A.V.

VIC OBDAM
 Projectnummer: 270072
 Tekening: G [29]

BOUWEN BEGINT MET STAAL
 T: 020-453 044 (algemeen)
 T: 020-363 690 (telekamer)