



Conserverings- & Transportlijst			
Fase naam	Afwerking	Commentaar	Oprichtingsfase
CONS 15.1	2 COMP ZFF PRIMER RAL7000 80µm	tijdelijke hijsvoorzieningen	
DRAAD 15.8	GLANSVERZINKT	draadeinden / boutjes	

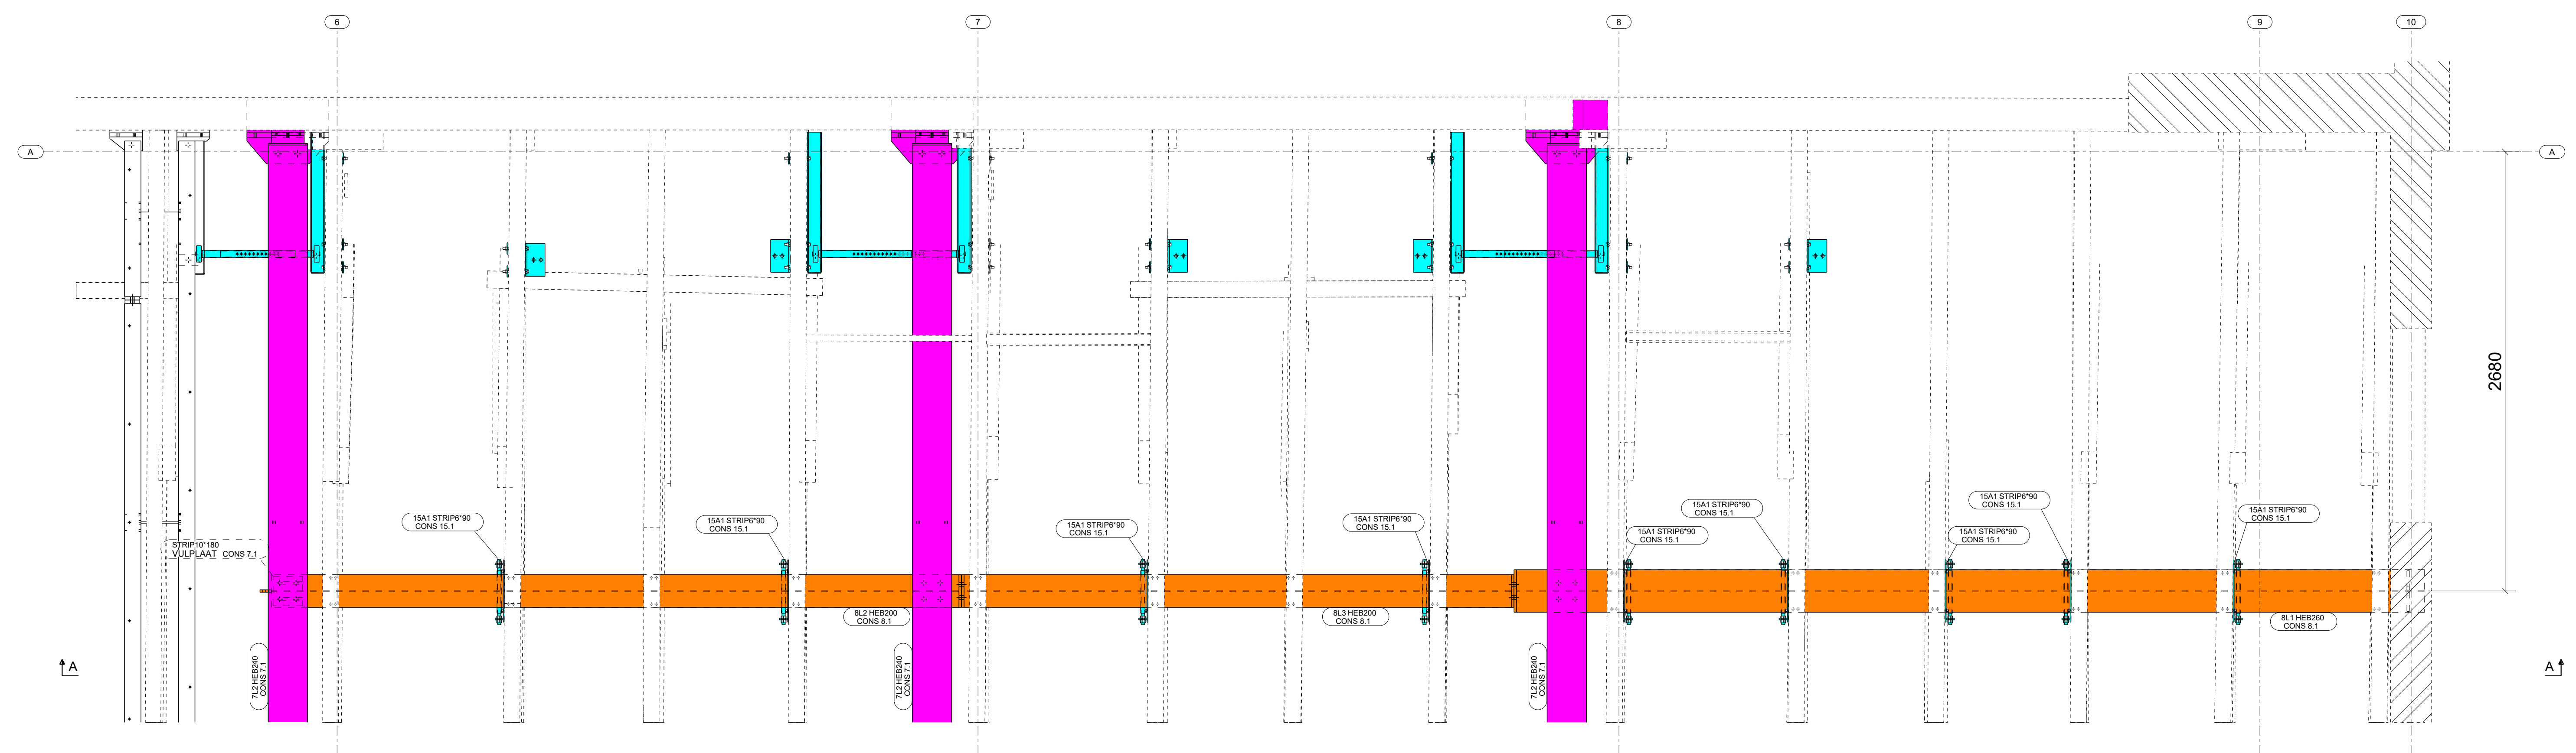



Bovenaanzicht, bij as A

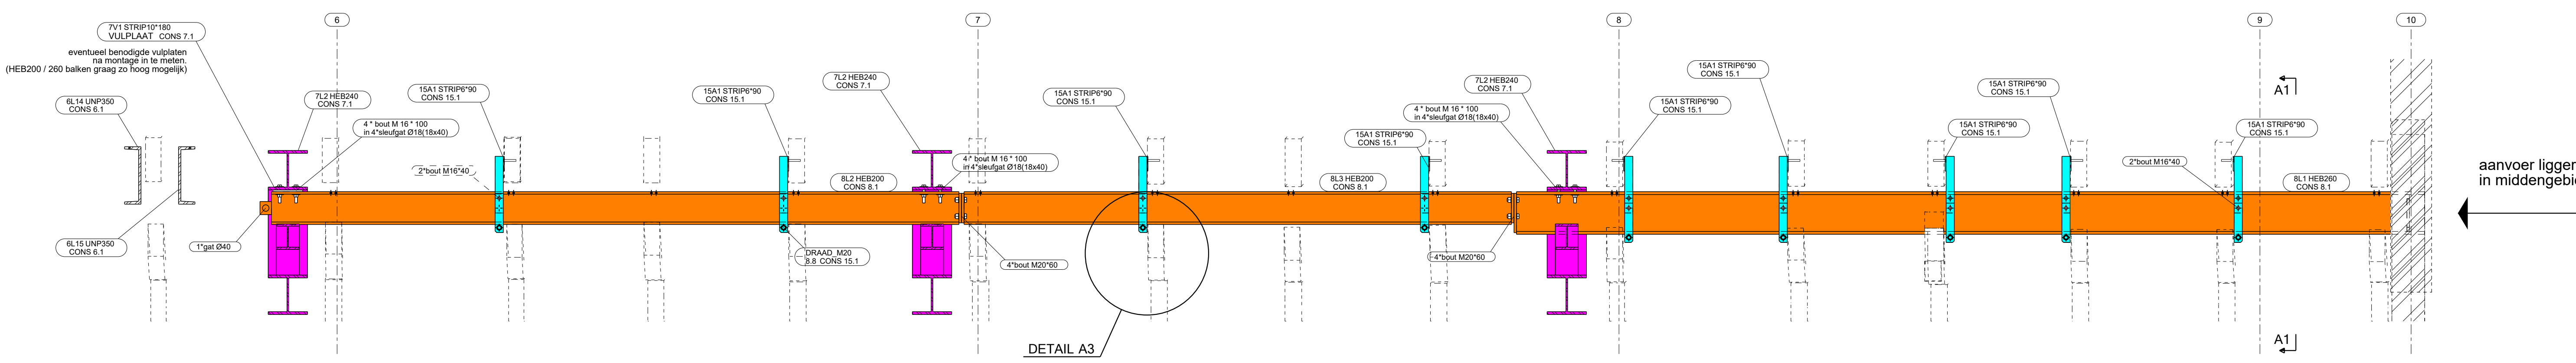


dsn A - A, 1:20



detail A3, 1:8

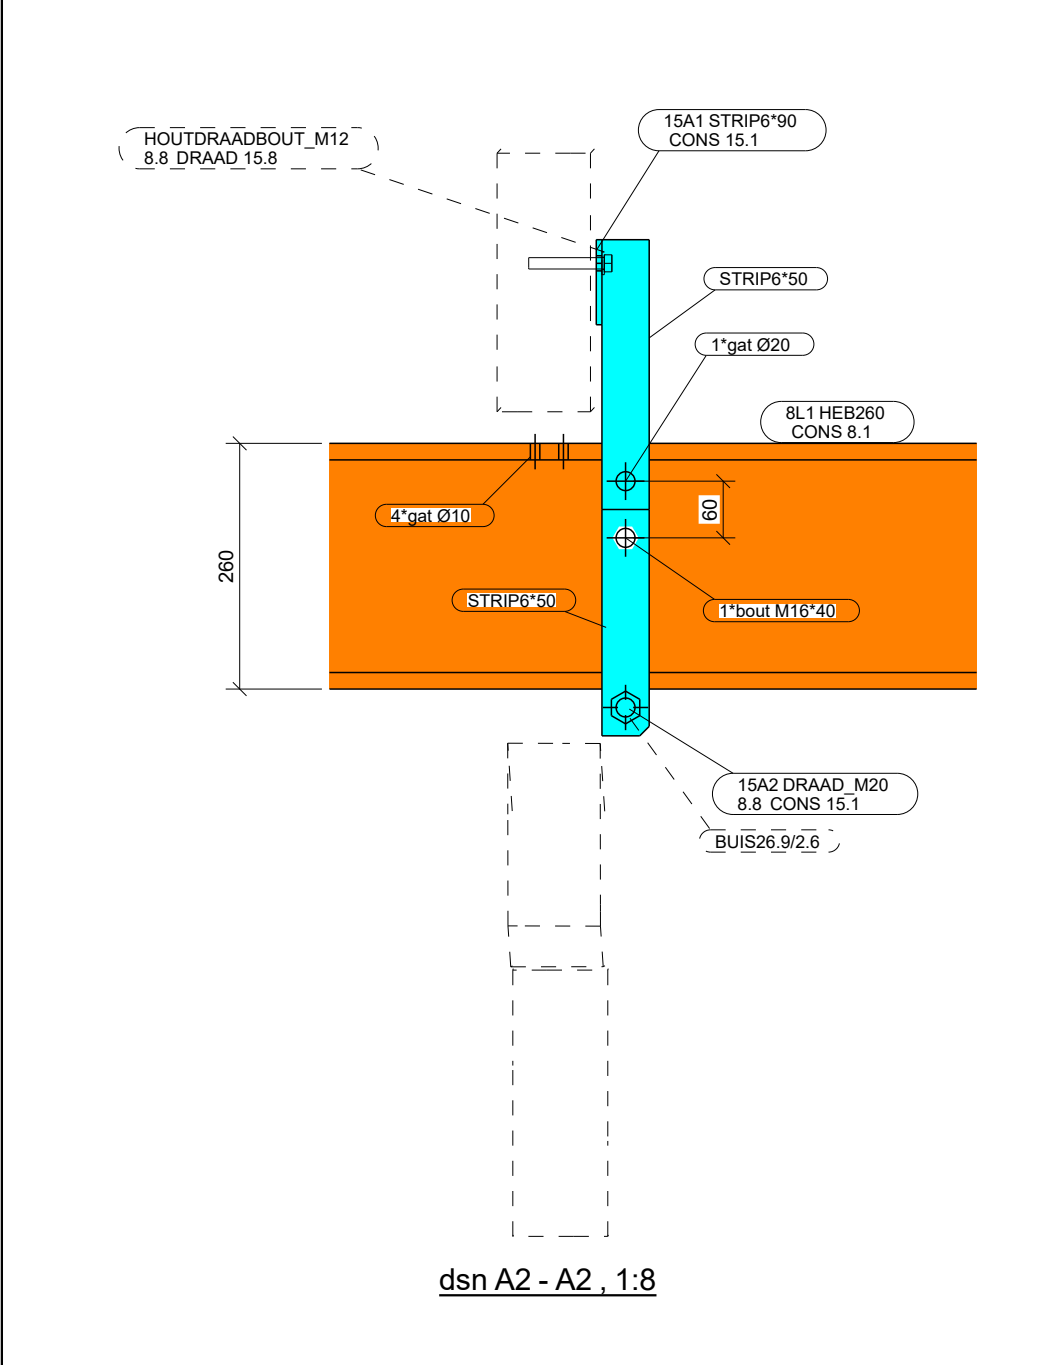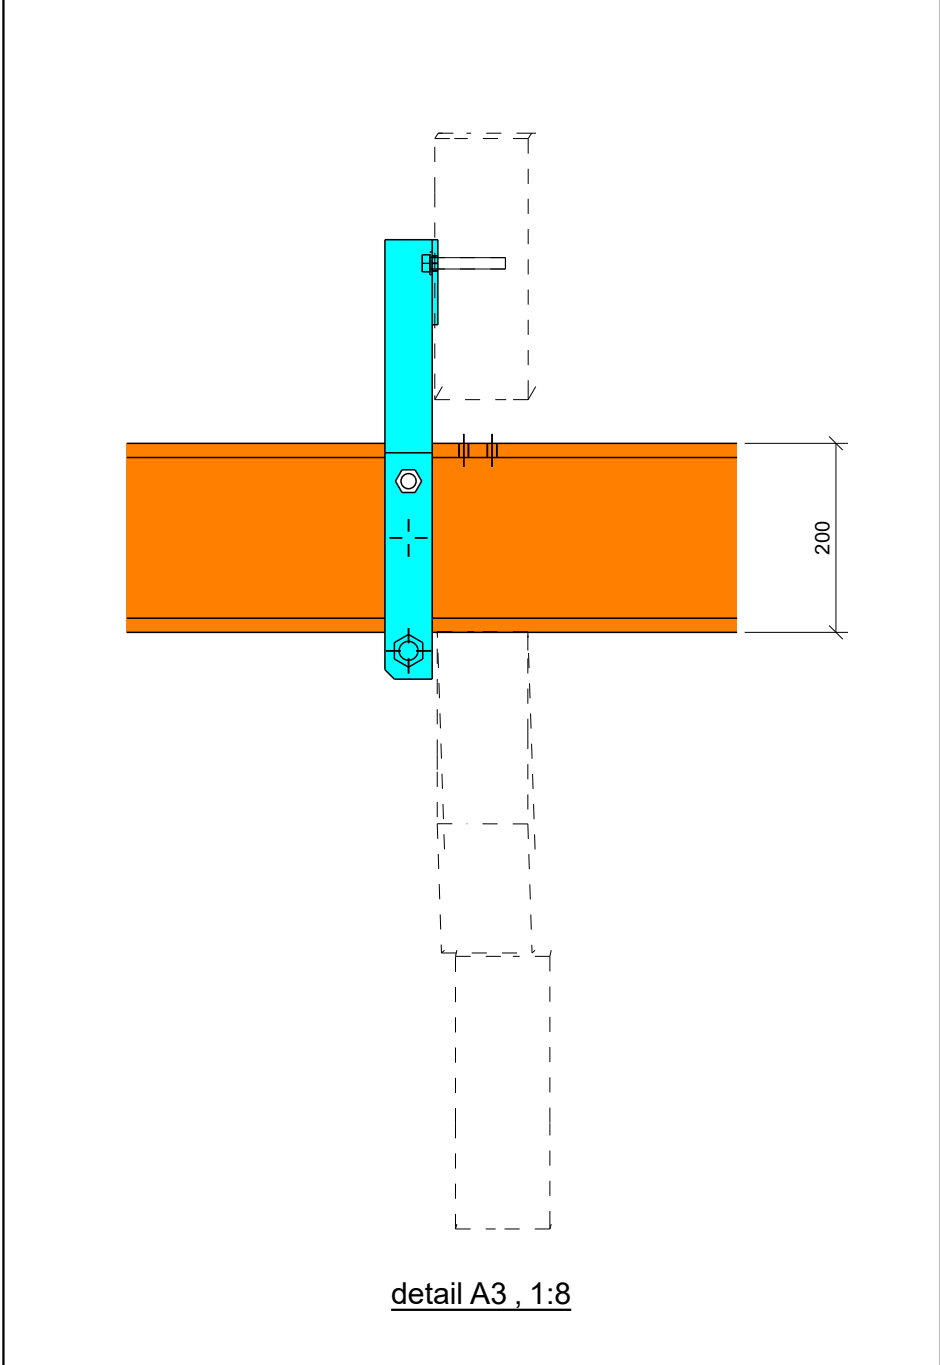

dsn A2 - A2, 1:8

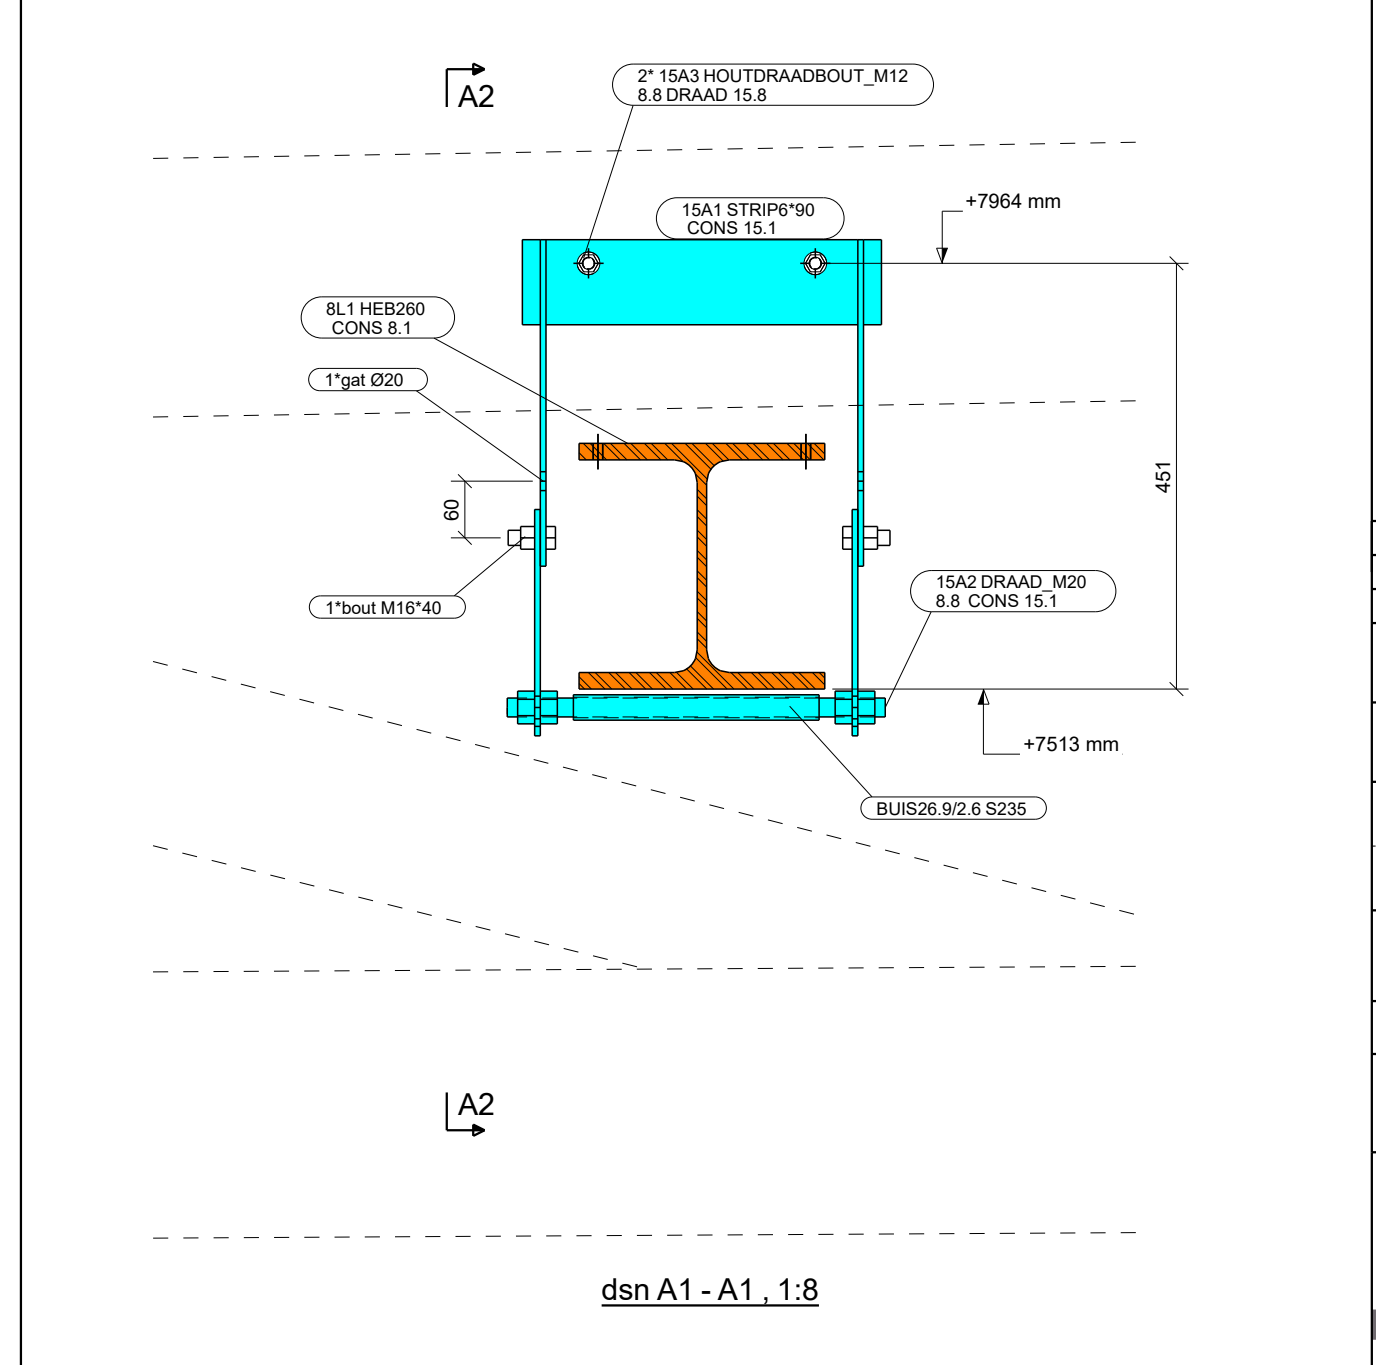

dsn A1 - A1, 1:8

uitgangspunt:
vakwerkspanten zijn gereed en steunen niet meer af op de bestaande spanten

Executieklasse: EXC2

DEFINITIEF

2	-	DEFINITIEF	TLI	27-05-2019
1	-	VOORLOPIG	TLI	20-05-2019

Rev. nr. | Rev. fase | Revisie omschrijving | Rev. datum

Opdrachtgever: **Nico de Bont B.V.** | Getekend: T. Lighthart

Hoofdconstructeur: **Goudstikker | de Vries** | Schaal: zie aanzicht

Werk: **Het Grootte Museum - Artis** | Formaat: **A1**

Adres: **Plantage Middenlaan 41-43, 1018 DC Amsterdam**

Onderwerp: **tijdelijke montagevoorziening HEB200 / HEB260 liggers**

Materiaal: S235 T.A.V. | Bouten: 8.8-THVZ gerold T.A.V. | Lassen: zie werkplaatstekeningen

Algemeen: S235 a = 0,38 x t | S355 a = 0,44 x t T.A.V.

VIC OBDAM | Projectnummer: **280352**

BOUWEN BEGINT MET STAAL | Tekening: **G [34]**