
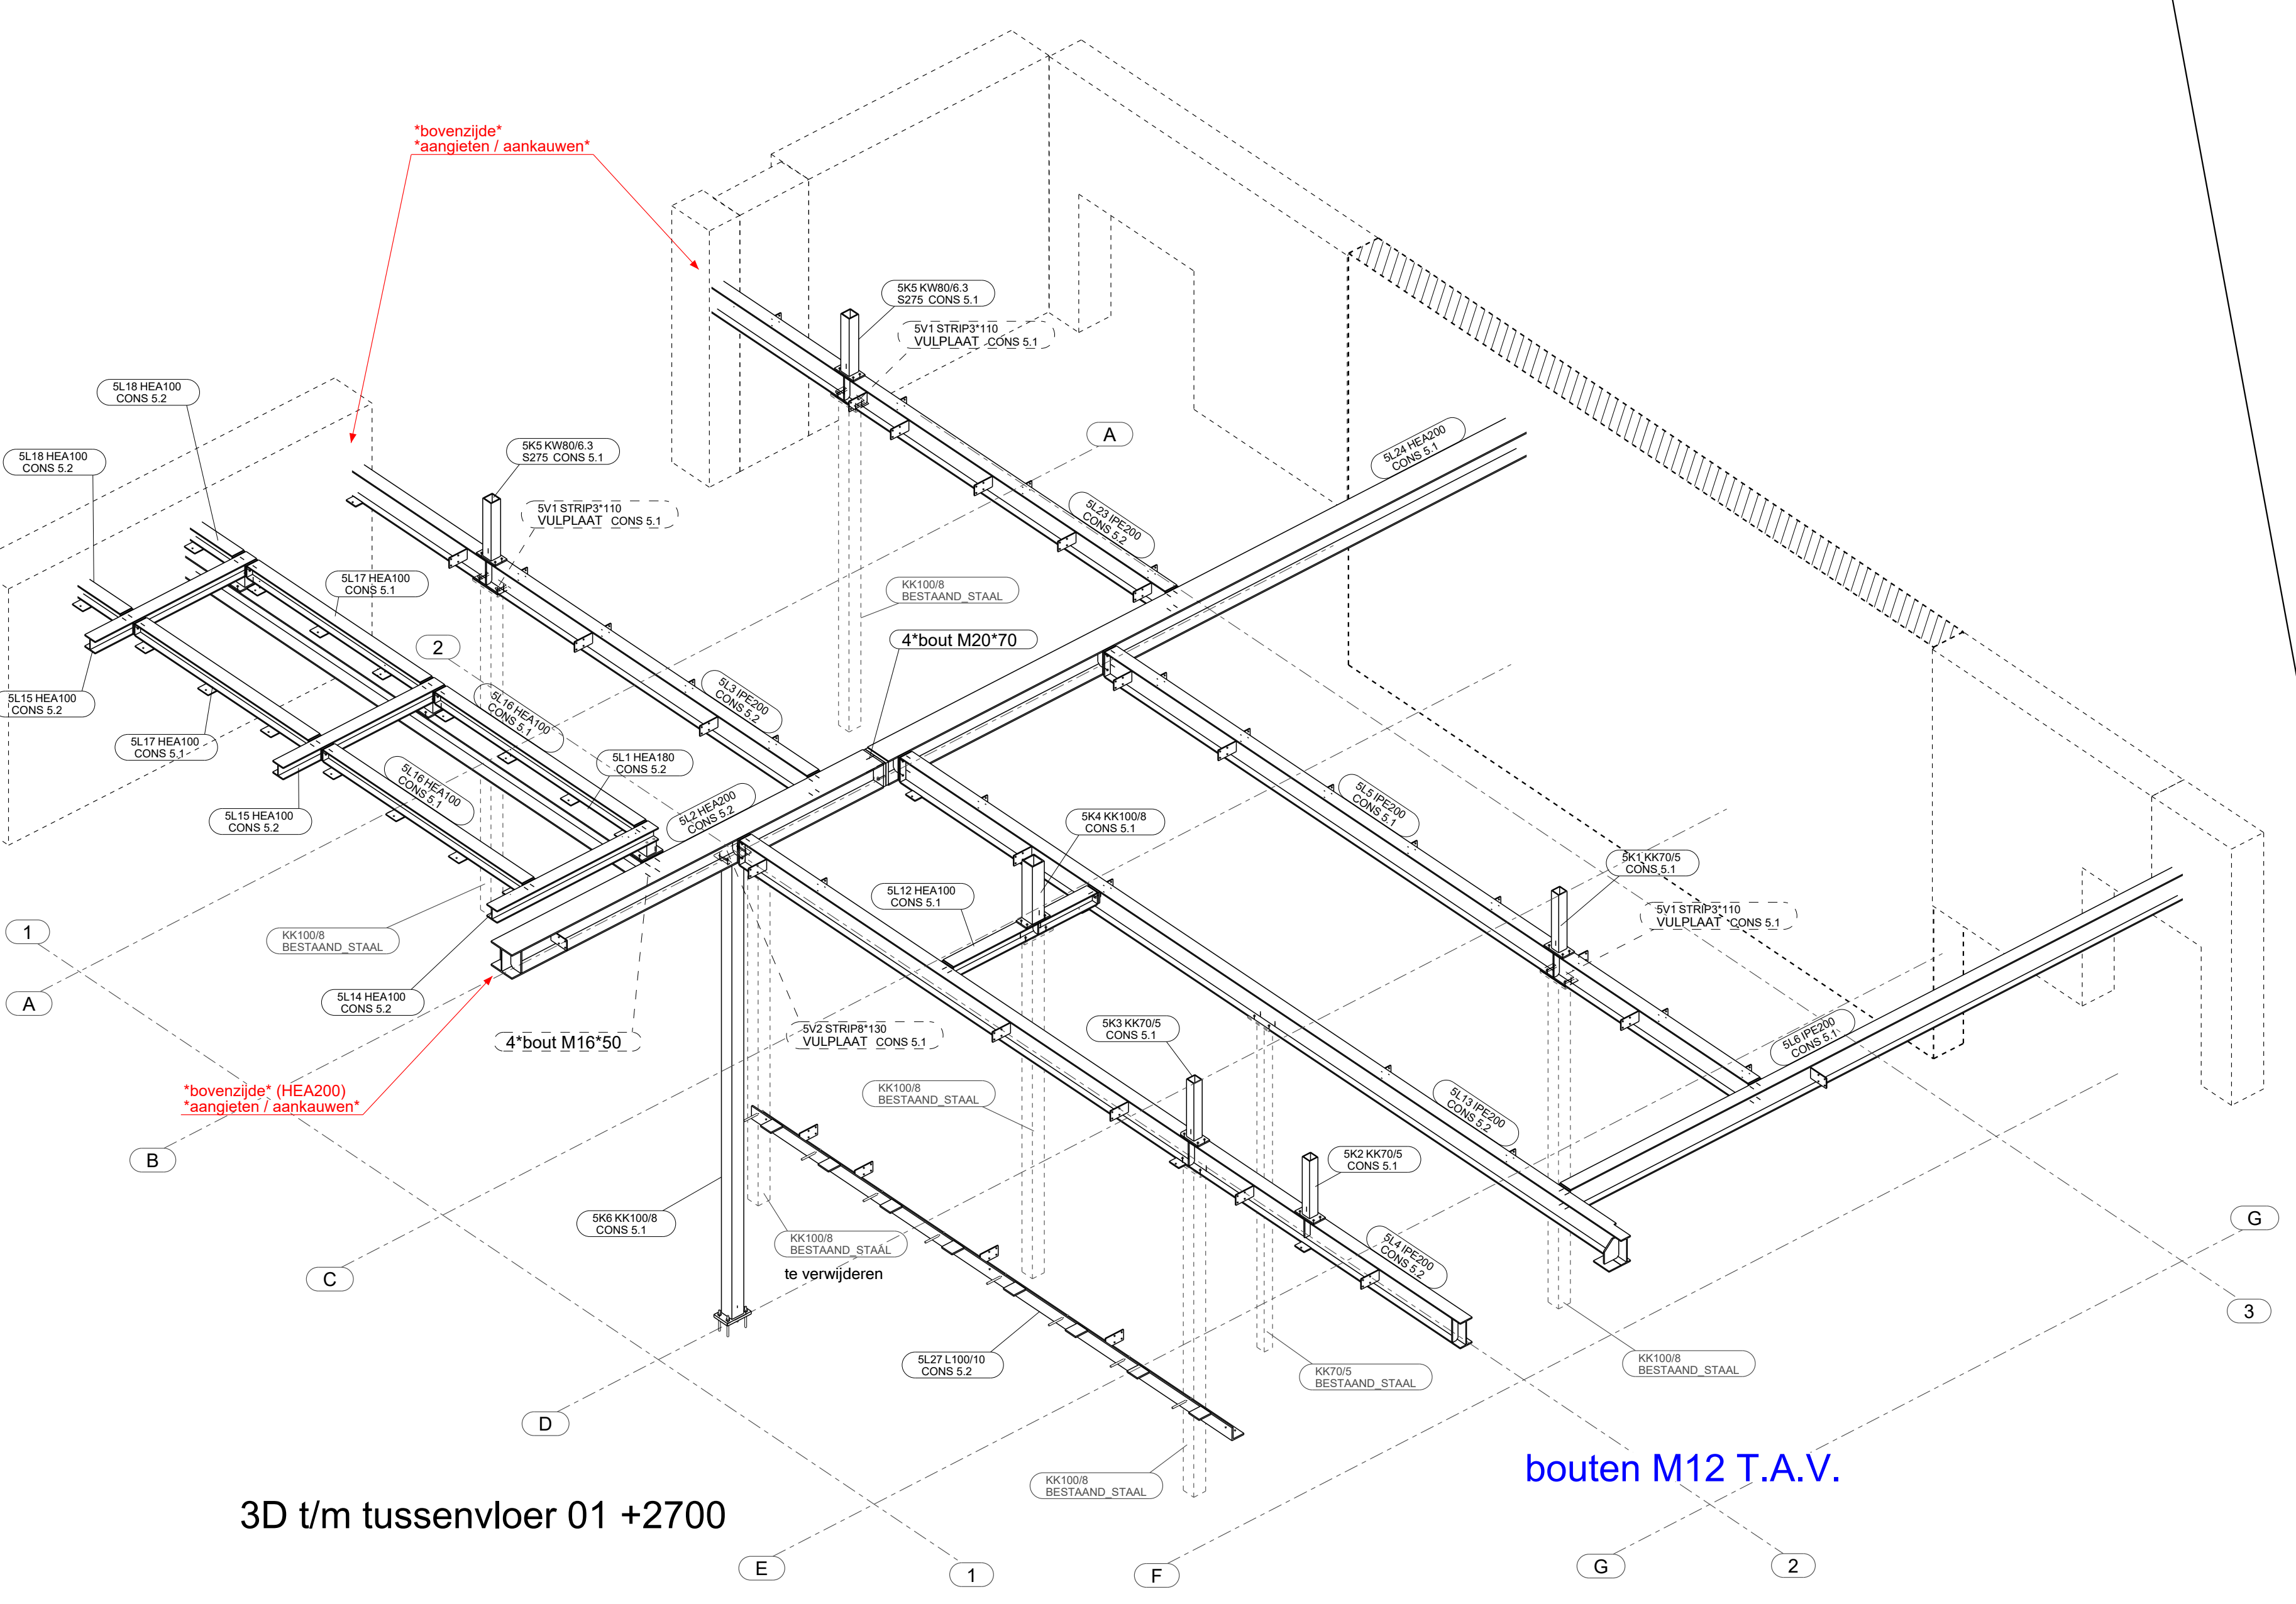
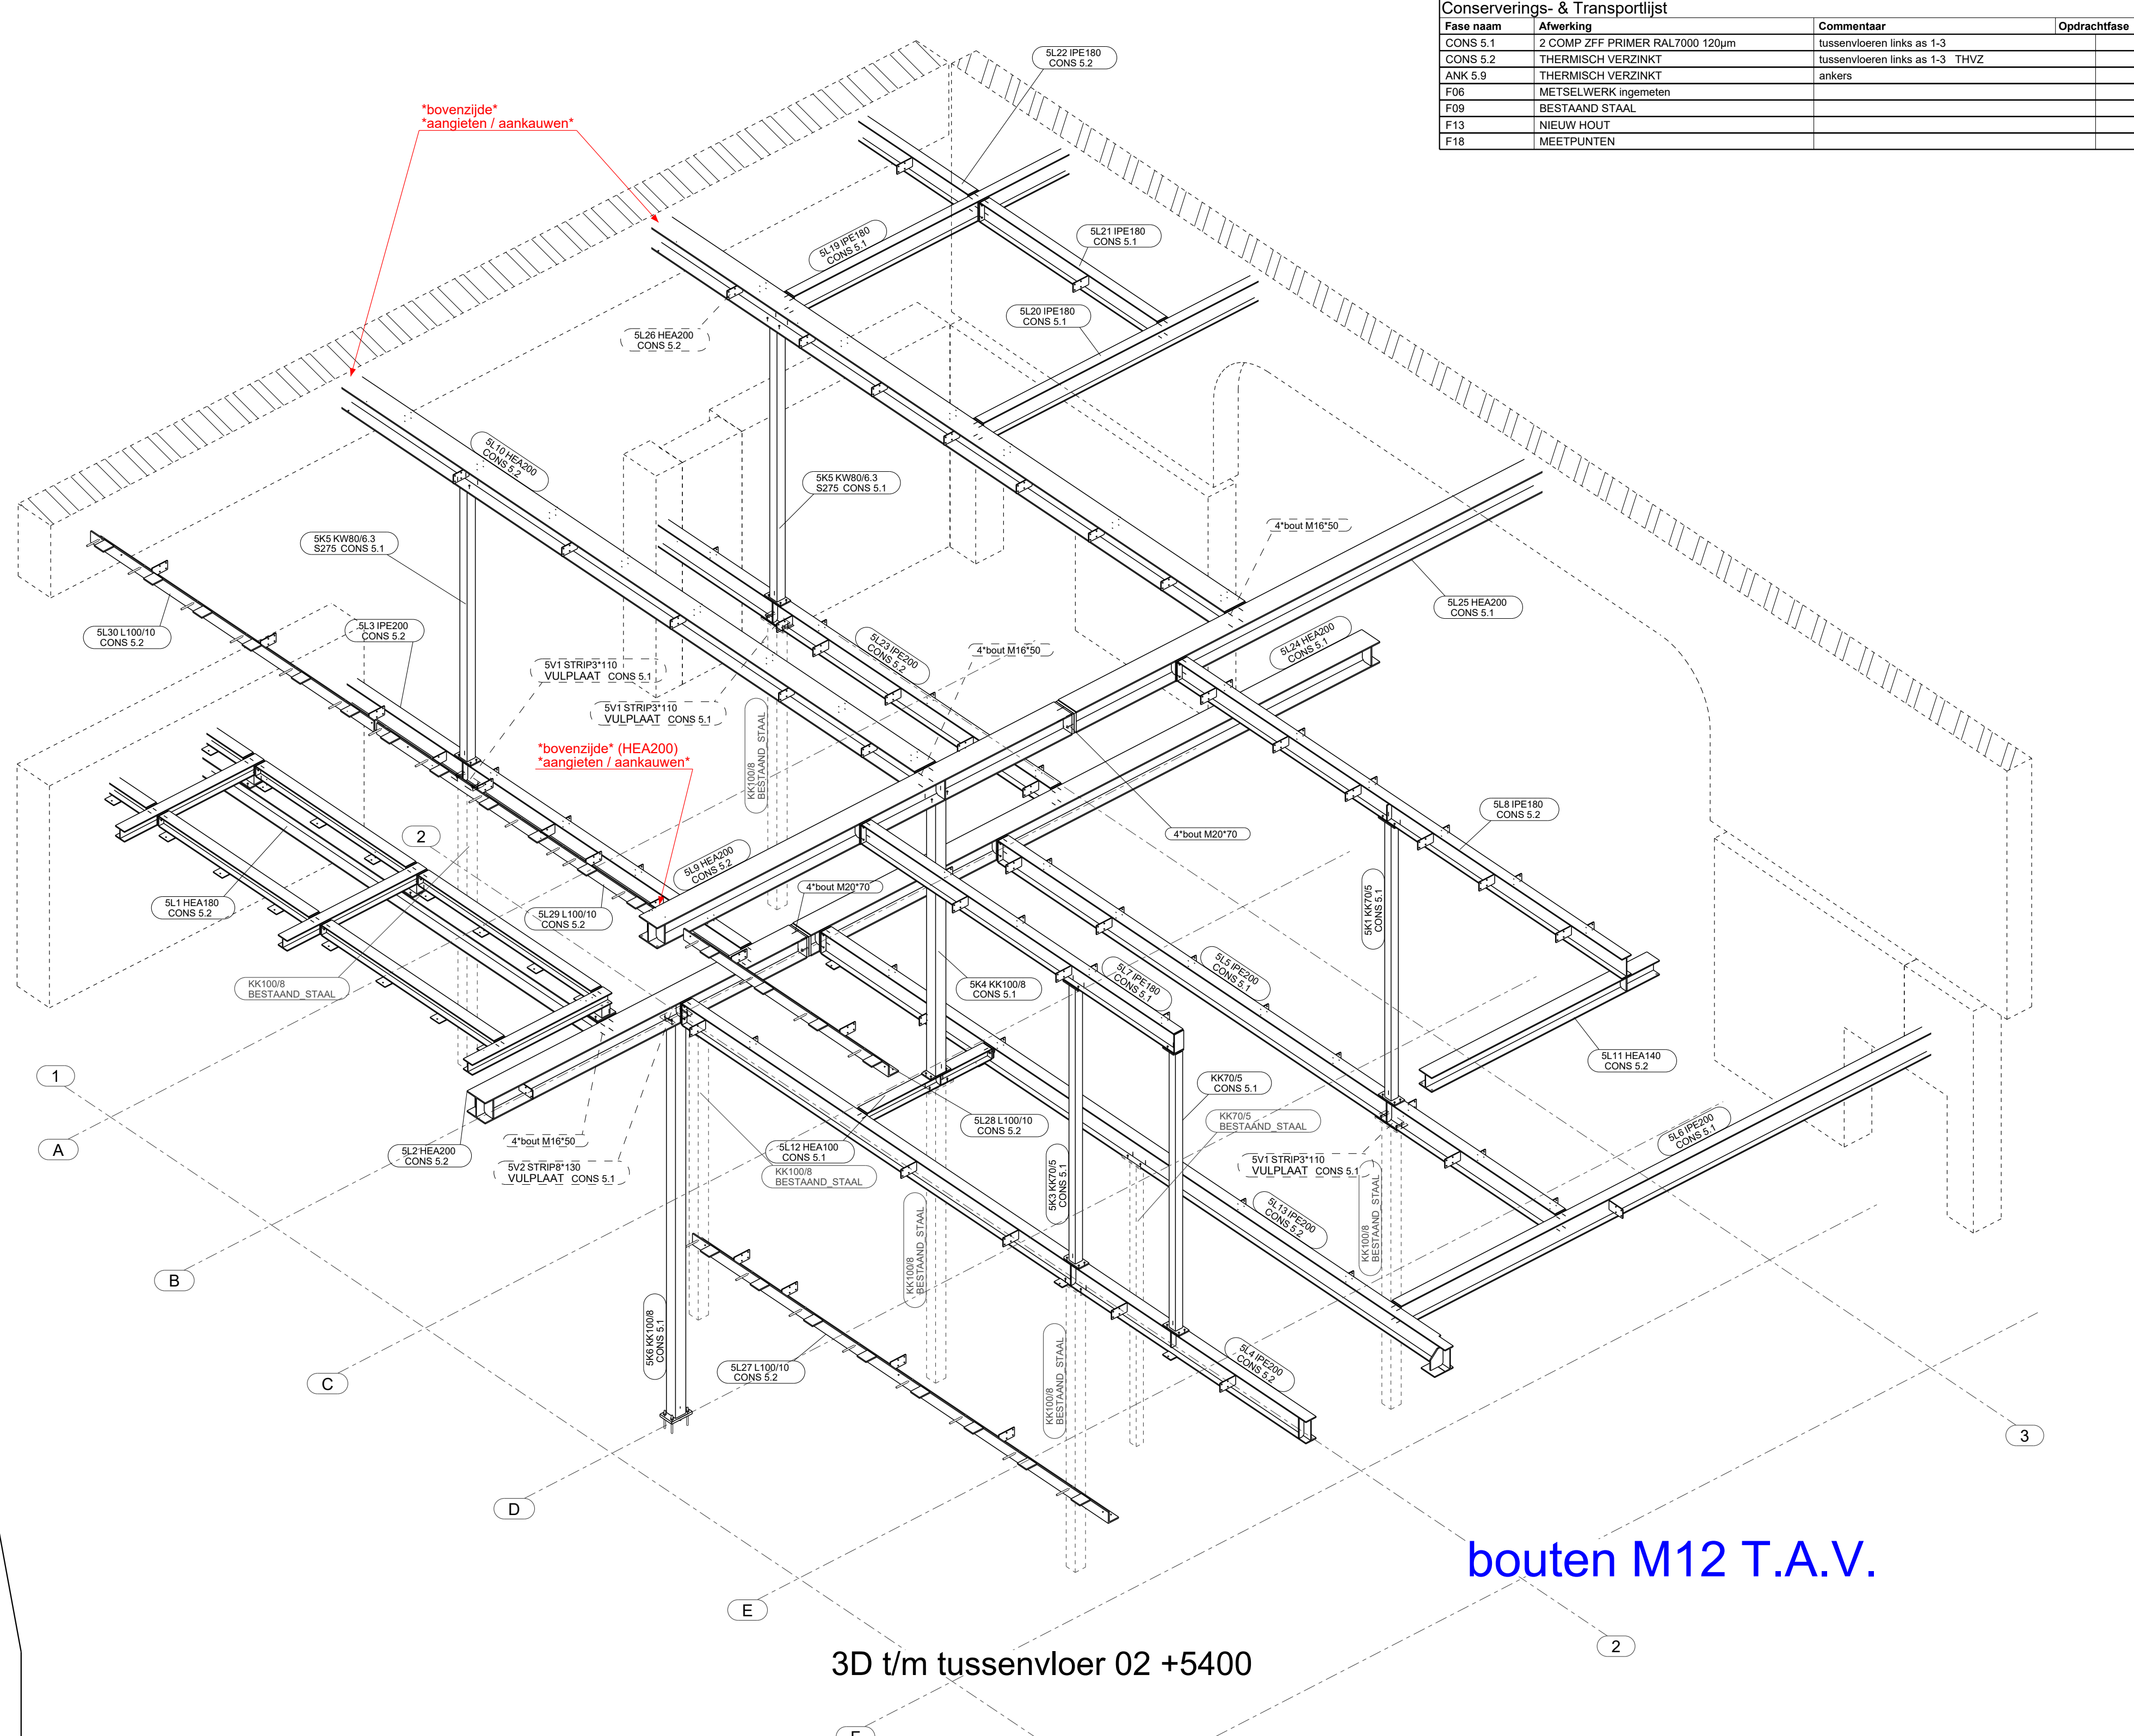


Conservings- & Transportlijst			
Fase naam	Afwerking	Commentaar	Oprichtingsfase
CONS 5.1	2 COMP ZFF PRIMER RAL7000 120um	tussenvloeren links as 1-3	
CONS 5.2	THERMISCH VERZINKT	tussenvloeren links as 1-3 THVZ	
ANK 5.9	THERMISCH VERZINKT	ankers	
F08	METSELWERK ingemeten		
F09	BESTAAND STAAL		
F13	NIEUW HOUT		
F18	MEETPUNTEN		

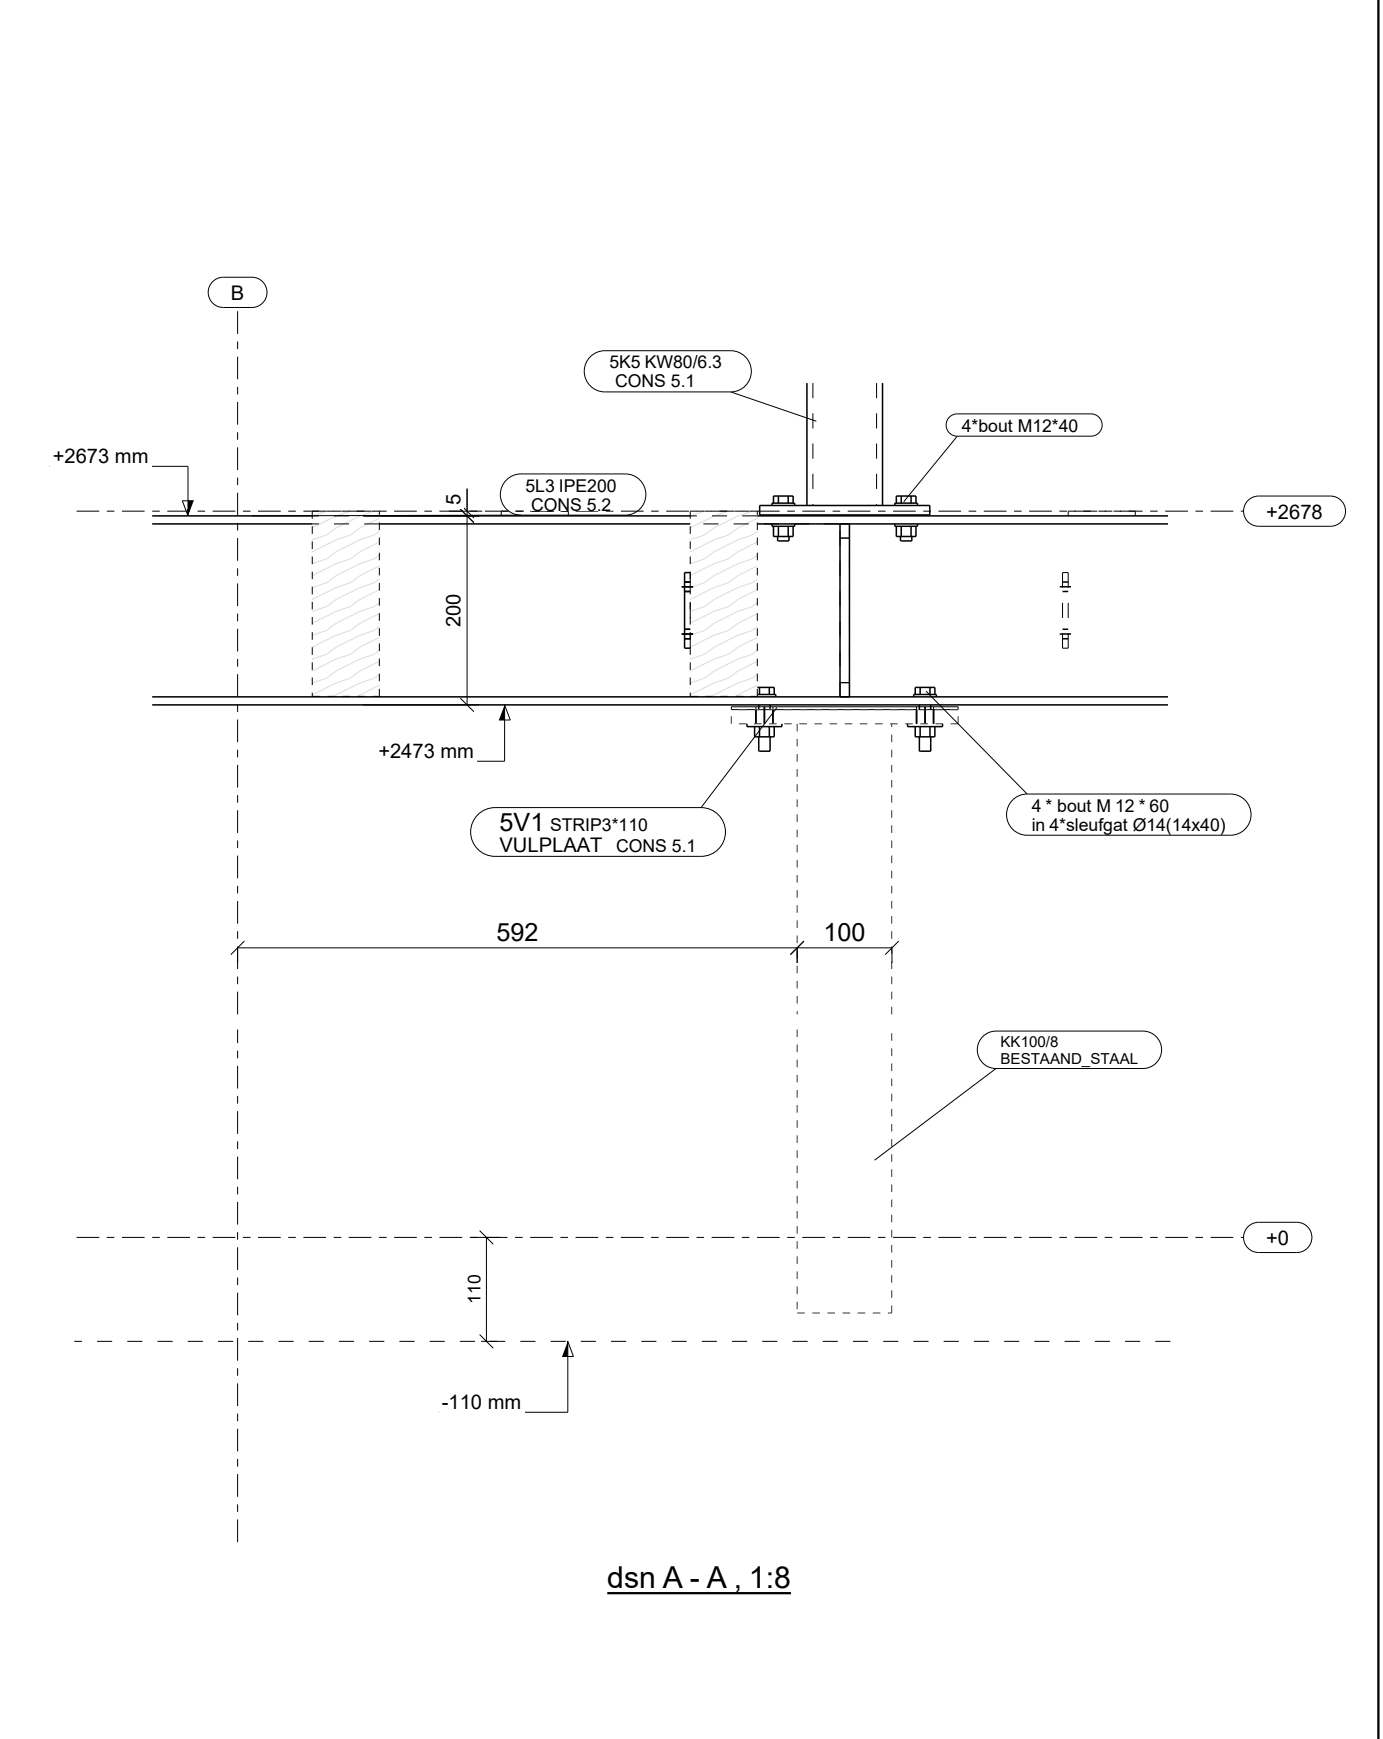

OPMERKING:
 Bij een aantal opleggingen is een opwaartse belasting; hier moet OOK de bovenzijde aangieten worden.
 zie opmerking: ***bovenzijde aangieten / aankauwen*** op deze 3D tekeningen -- 6 posities totaal --

Executieklasse: EXC2

DEFINITIEF

3	-	DEFINITIEF	TLI	09-04-2019
2	-	TER VRIJGAVE	TLI	22-03-2019
1	-	VOORLOPIG	TLI	18-02-2019

Rev. nr.	Rev. fase	Revisie omschrijving	Rev. datum

Opdrachtgever: **Nico de Bont B.V.**
 Hoofdconstructeur: **Goudstikker | de Vries**
 Werk: **Het Grote Museum - Artis**
 Adres: **Plantage Middenlaan 41-43, 1018 DC Amsterdam**

Getekend: **T. Lighthart**
 Schaal: **zie aanzicht**
 Formaat: **A1-verlengd**

FASE 5

Onderwerp: **3D STAALOVERZICHT tussenvloeren links as 1-3**

Materiaal: S235 T.A.V. | Bouten: 8.8-THVZ gerold T.A.V.
 Lassen: zie werkplaatstekeningen
 Algemeen: S235 a = 0,38 x t | S355 a = 0,44 x t T.A.V.

VIC OBDAM
 BOUWEN BEGINT MET STAAL

Projectnummer: **280352**
 Tekening: **G [7]**

Tel: 020-493 044 (algemeen) | T: 020-363 690 (inkoop) | T: 020-363 690 (inkoop)