


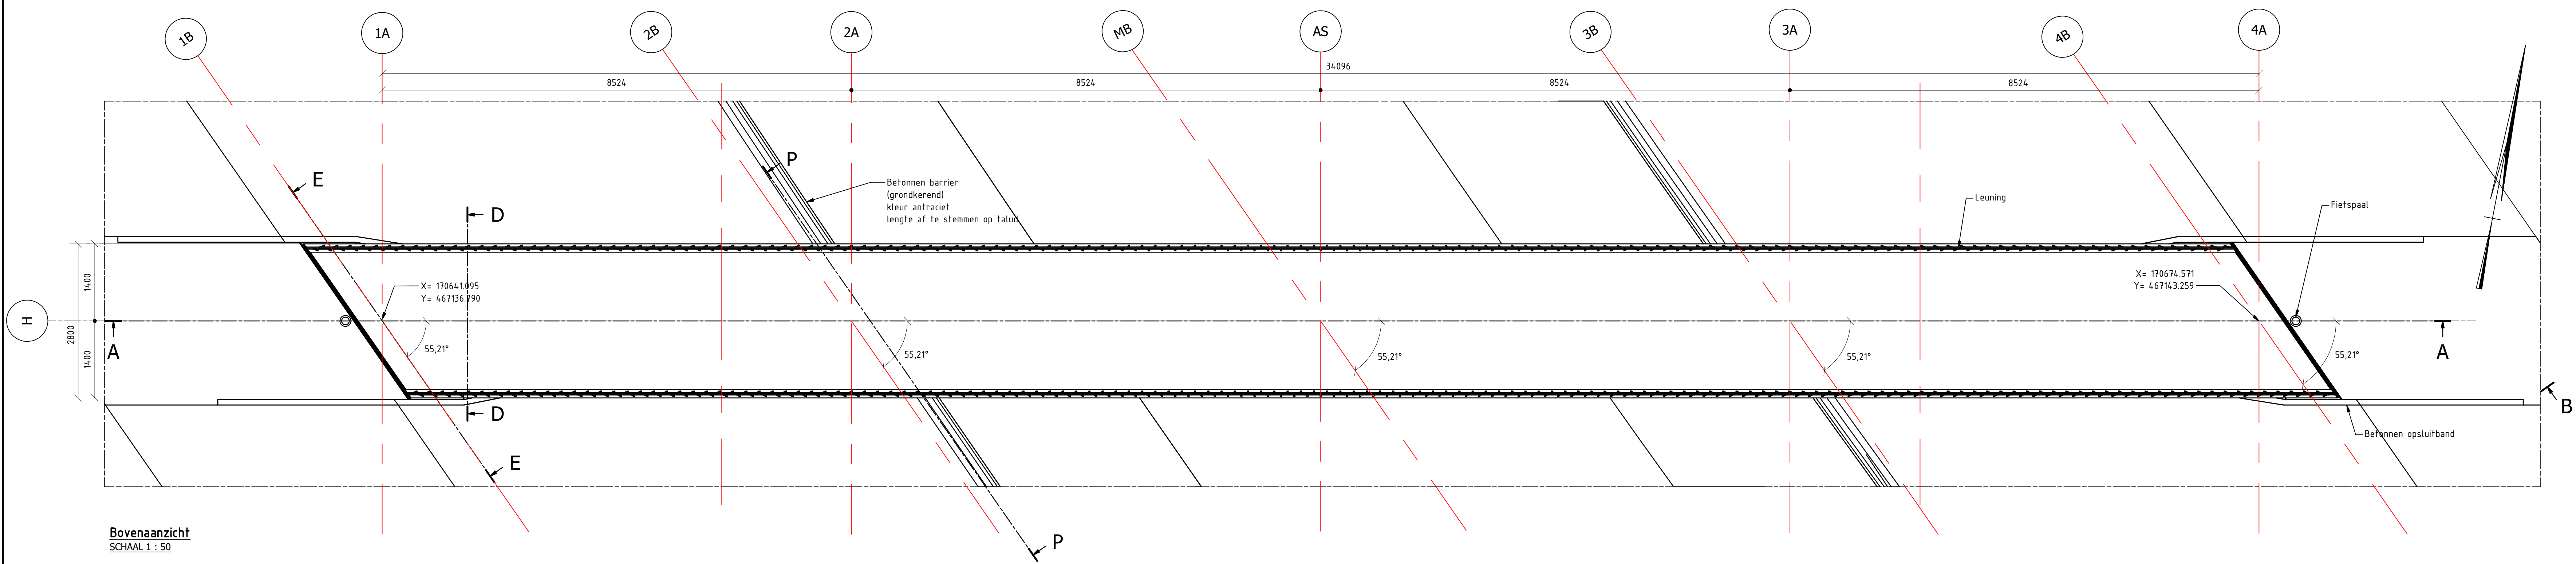


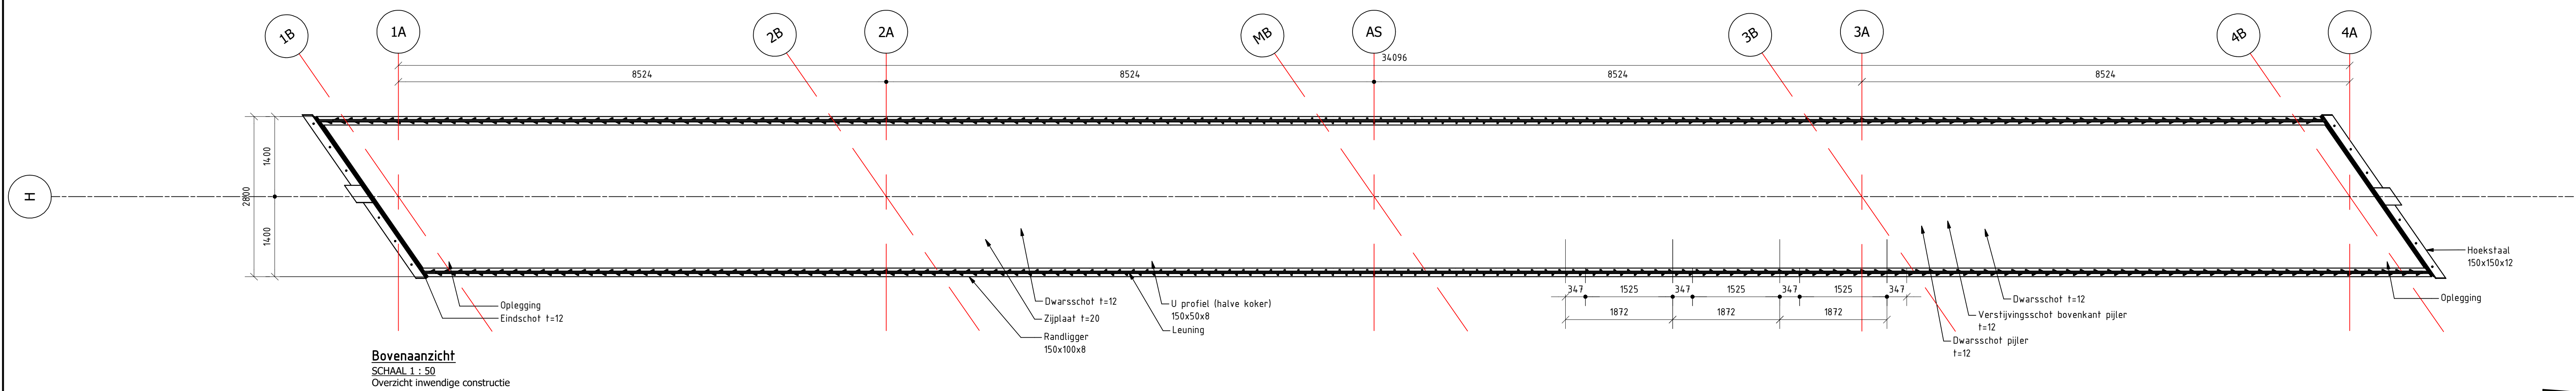


Bovenaanzicht
SCHAAL 1 : 50

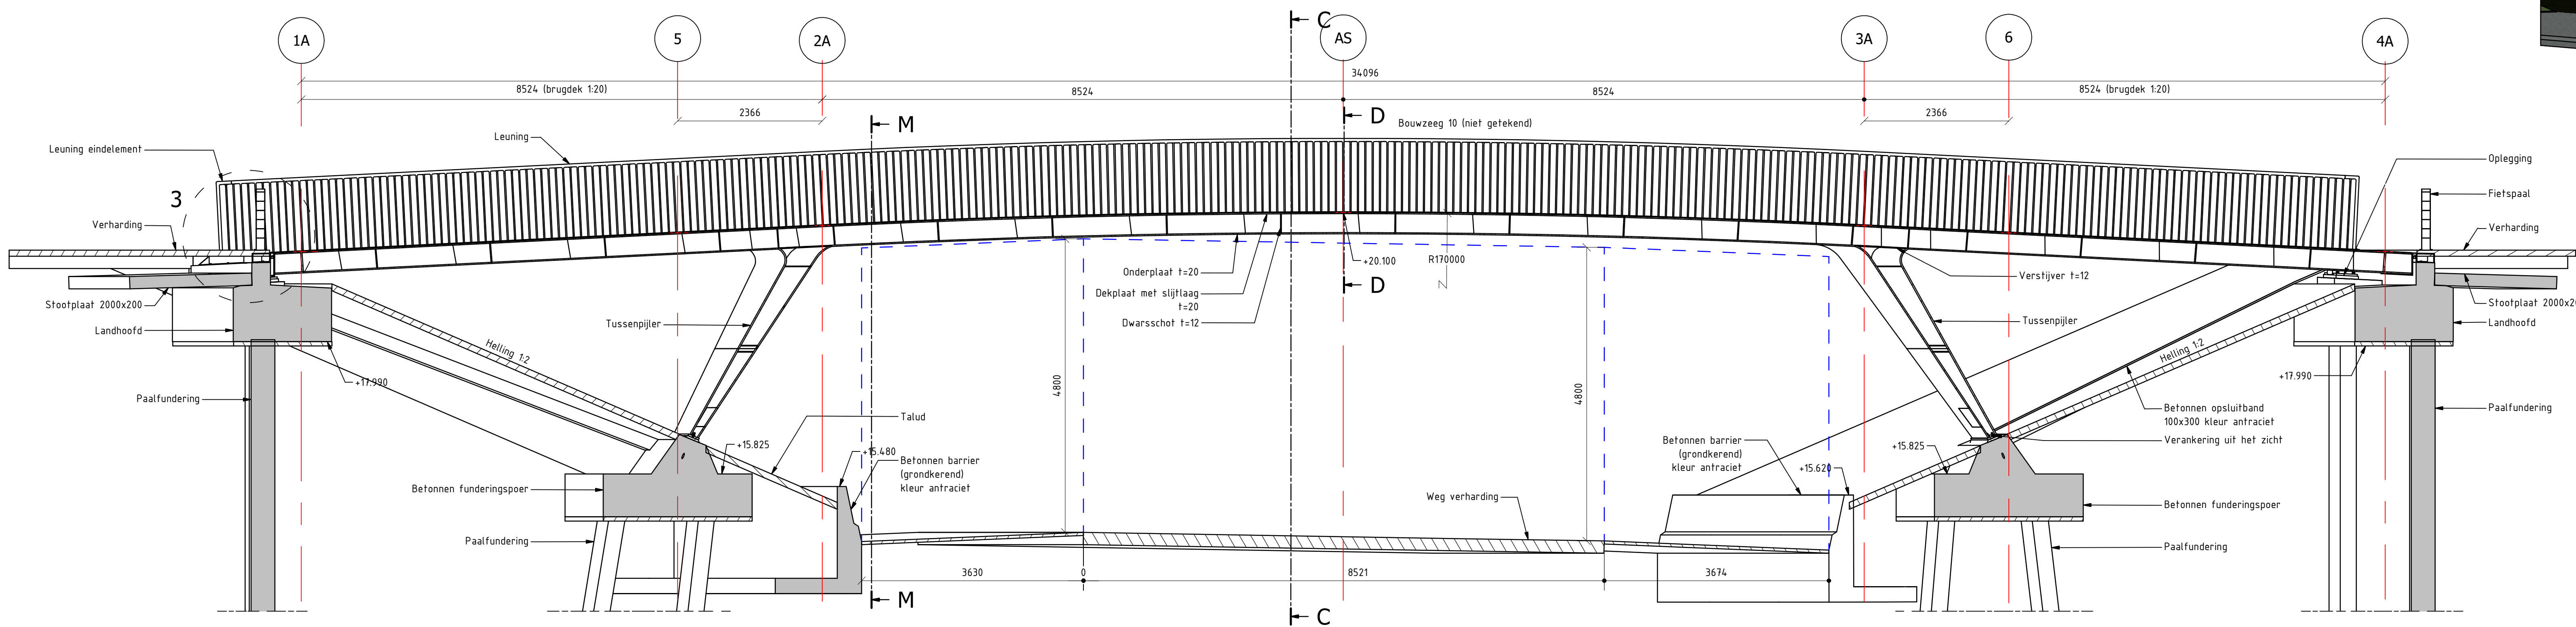


Bovenaanzicht
SCHAAL 1 : 50
Overzicht tweedige constructie

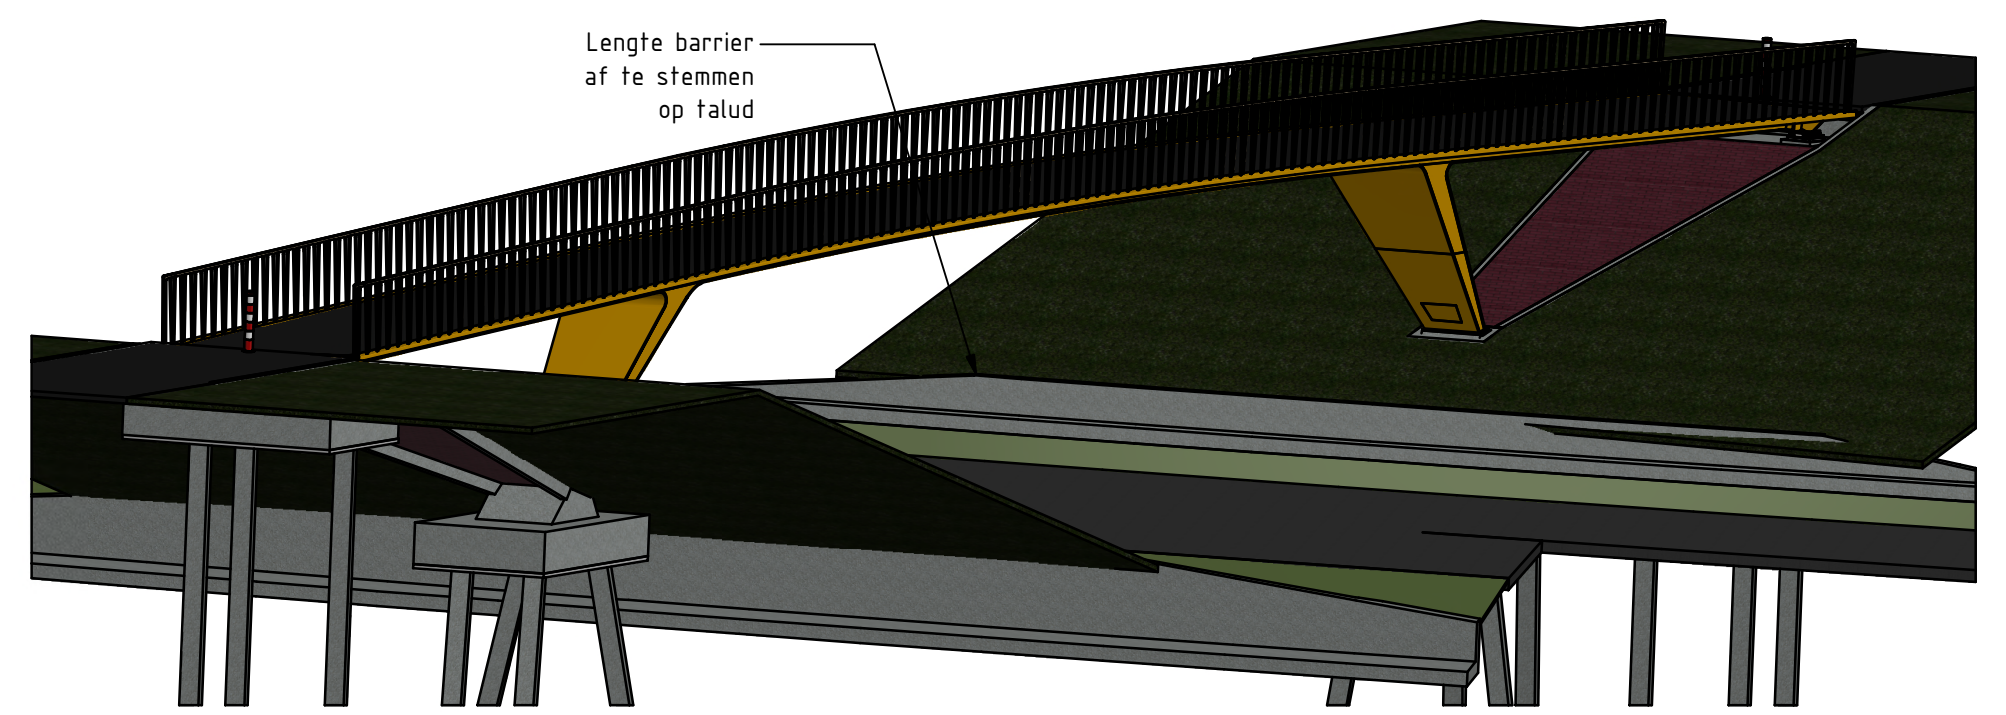


Doorsnede A-A
SCHAAL 1 : 50
Langdoorsnede

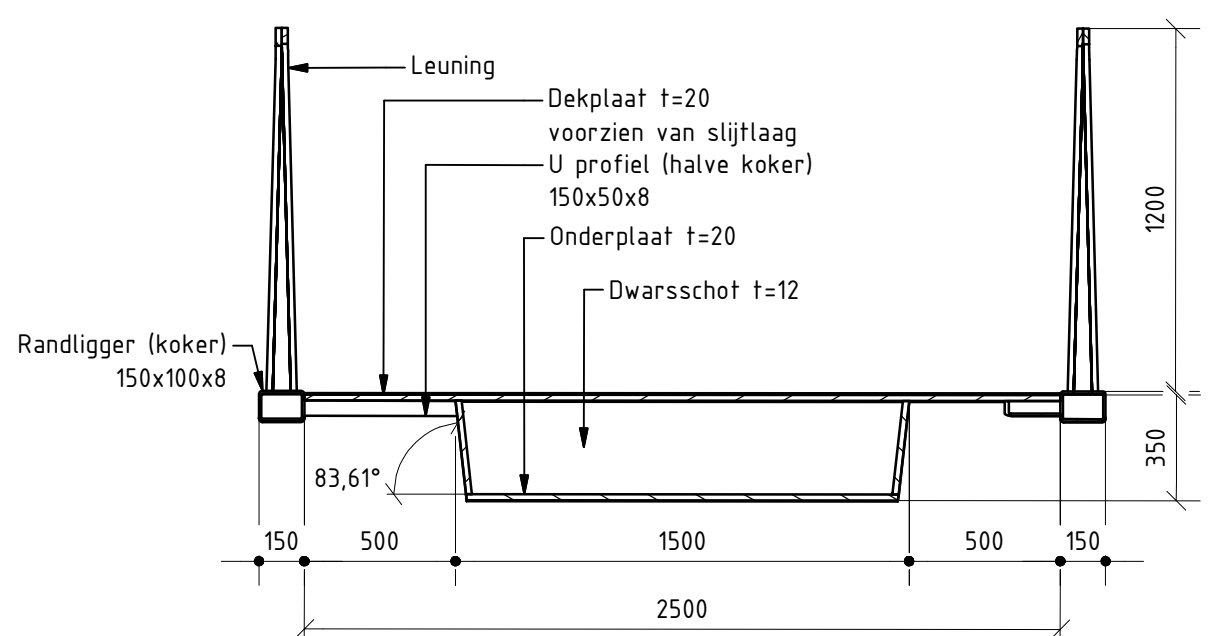

Doorsnede D-D
SCHAAL 1 : 25
Dwaarsdoorsnede brugdek

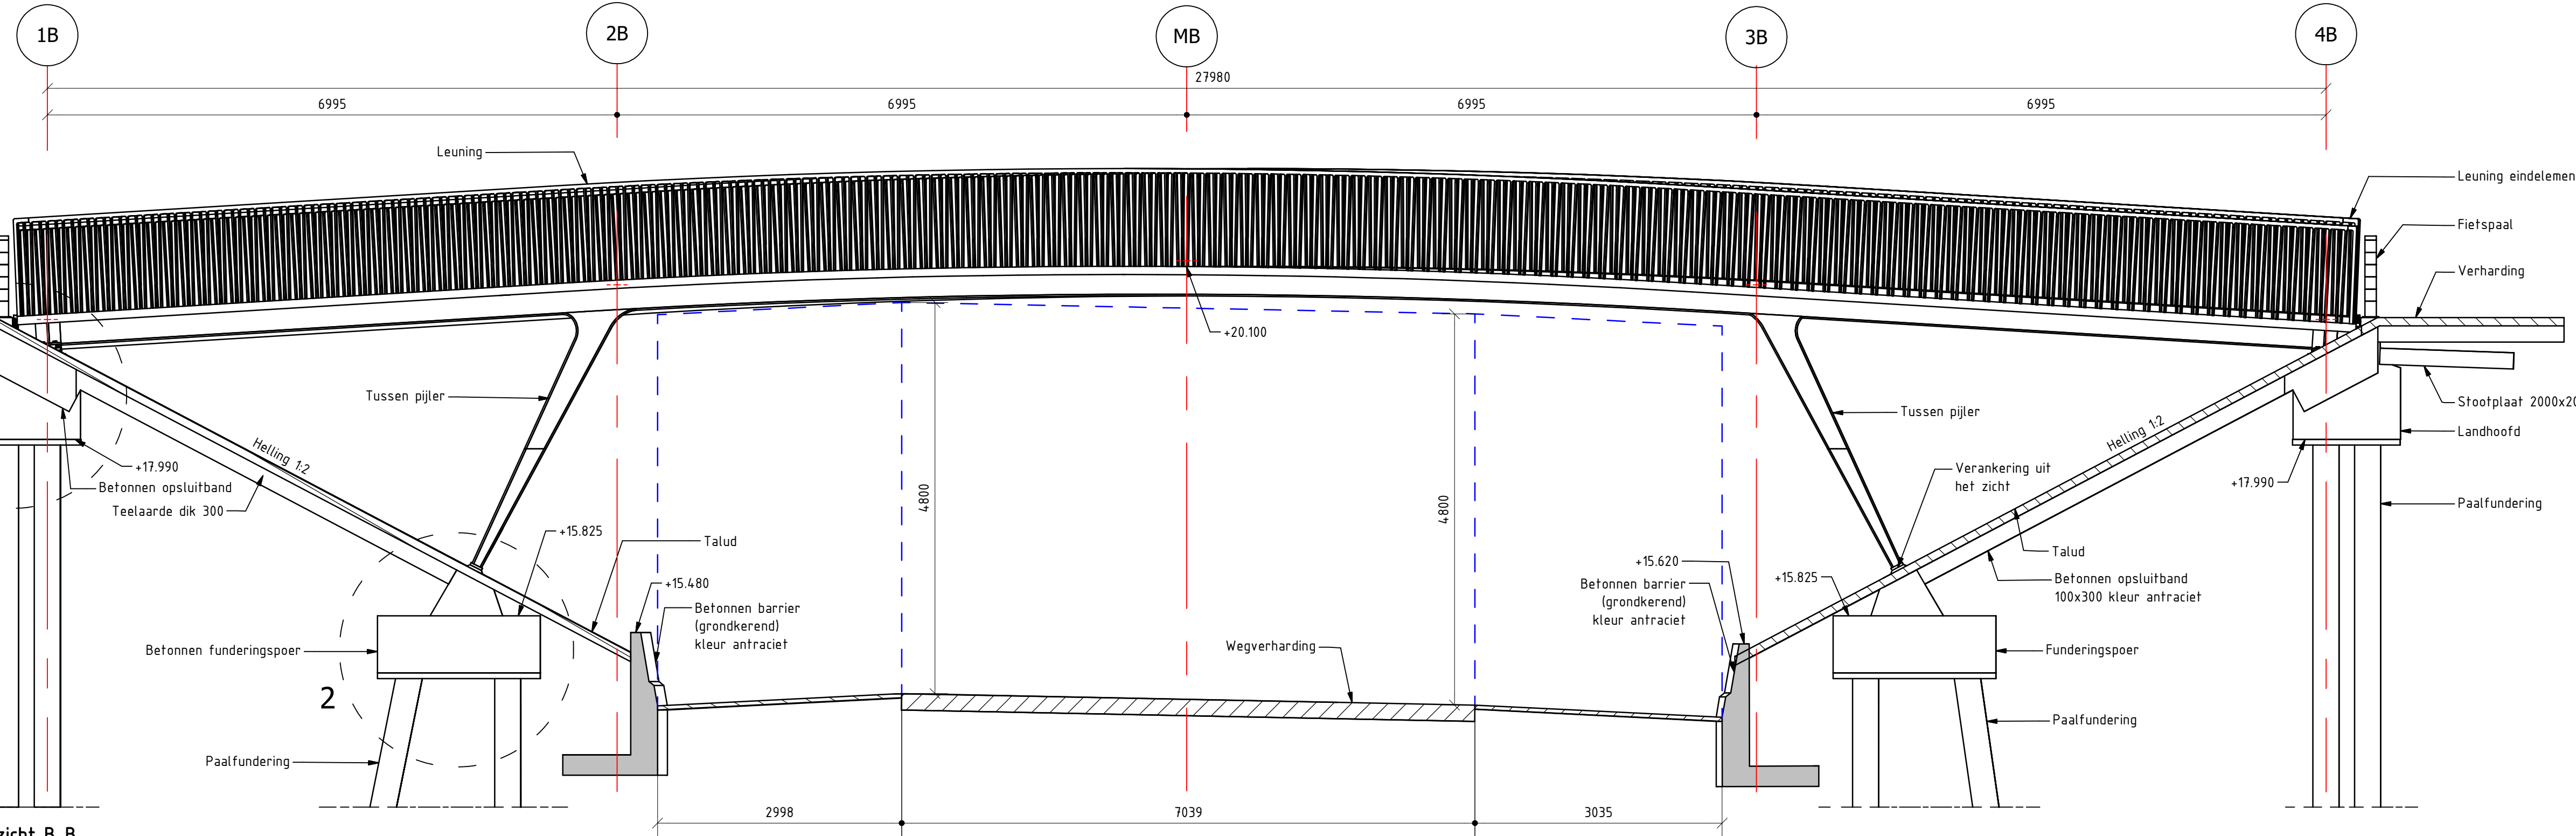

Aanzicht B-B
SCHAAL 1 : 50
Zijaanzicht

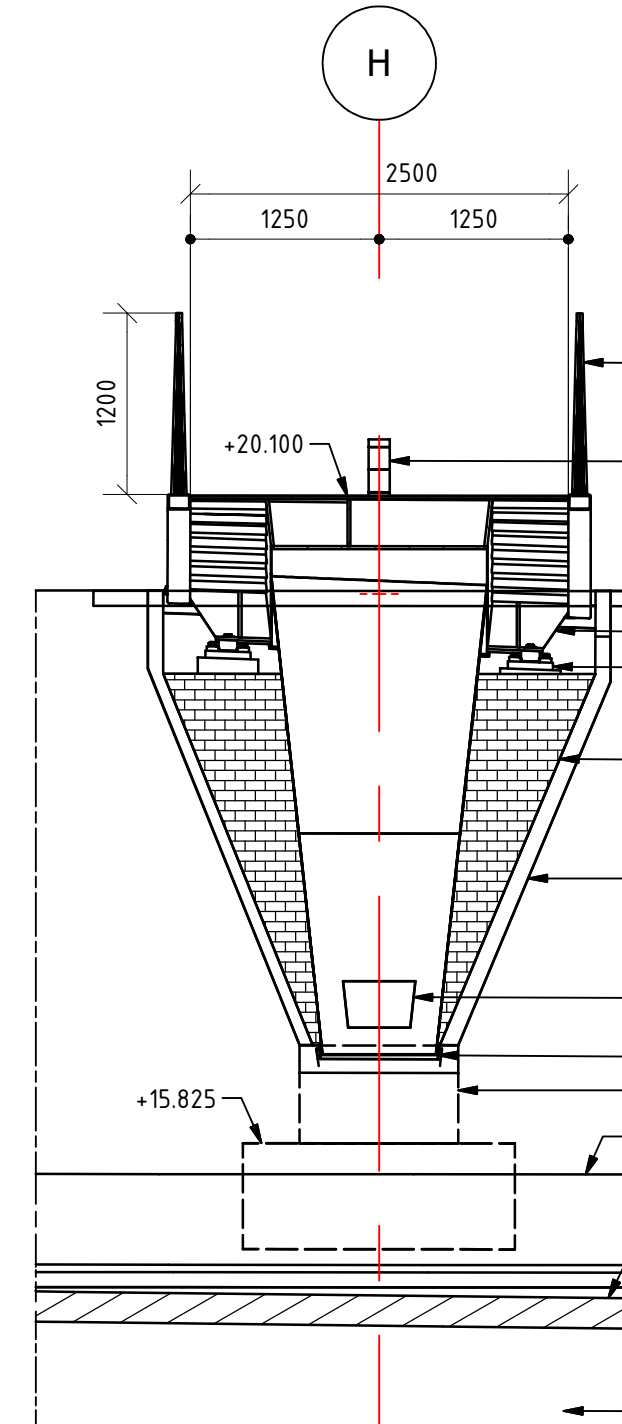

Doorsnede C-C
SCHAAL 1 : 50
Dwaarsdoorsnede

Tekeningen Wilbrinkbos	
Bladz.	Naam
432973-C-2-0201	Overzicht
432973-C-2-0202	Details
432973-C-2-0203	Palenplan

Verklaring:

	Gewapend beton
	Prefab beton
	Werkvloerbeton
	Staal
	Taludbedekking

Opmerkingen:

- Meten in millimeters tenzij anders aangegeven
- Hoogtematen in meters t.o.v. N.A.P.
- Coördinaten in meters in RD-stelsel
- Maatvoering hoeken in 360°-stelsel
- Staalwaaier: S355 tenzij anders vermeld
- Ankerwaaier: S8
- De eindkleur van alle stalen delen is: NCS S 2078-Y10R (leffen)
- De eindkleur van de stalen leuning is: RAL 140-M (matzilver)
- Kleur in het zicht zijde beton: antraciet
- Kleur beton barrier: antraciet (CUR 100-2013 schaal VII (2004 schaal H) te bereiken door ijzeroxide pigment)
- Taludbedekking klinkers, type Wienerberger Eros UD65 zwart
- horizontaal uitgelijnd in halfstemsverband aanbrengen
- fundering gestabiliseerd zand dik 300 (cement: 175 kg/m3)
- Voegovergangen volledig waterdicht uitvoeren
- Werkvloer dik 70
- Grondslaan behorend tot het kunstwerk afwerken met teelaarde dik 300

CO	01-10-2018	CONCEPT	T.T.
NR	DATUM	WIJZIGING	TEK.

Opdrachtgever REEF	Tekenaar T. Tasma	Z
Projectomschrijving Aanleg rondweg N303 te Voorthuizen	Projectleider C.R.J. van Gelder	Blad
		
Tekeningomschrijving Kunstwerk Voetgangersbrug Wilbrinkbos Overzicht, aanzicht, doorsneden	Status CONCEPT	Wijziging

Tekeningnummer
432973-C-2-0201