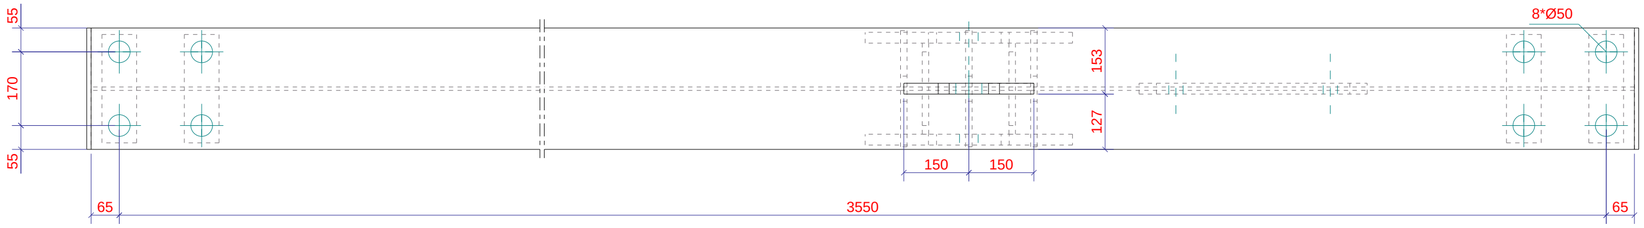

Bovenaanzicht

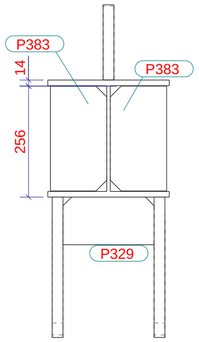

A - A

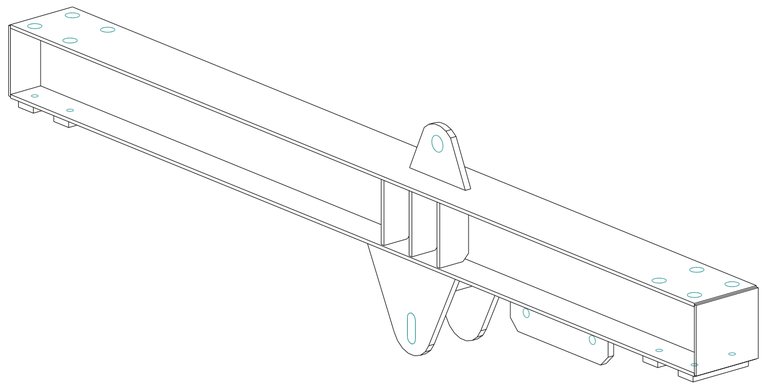

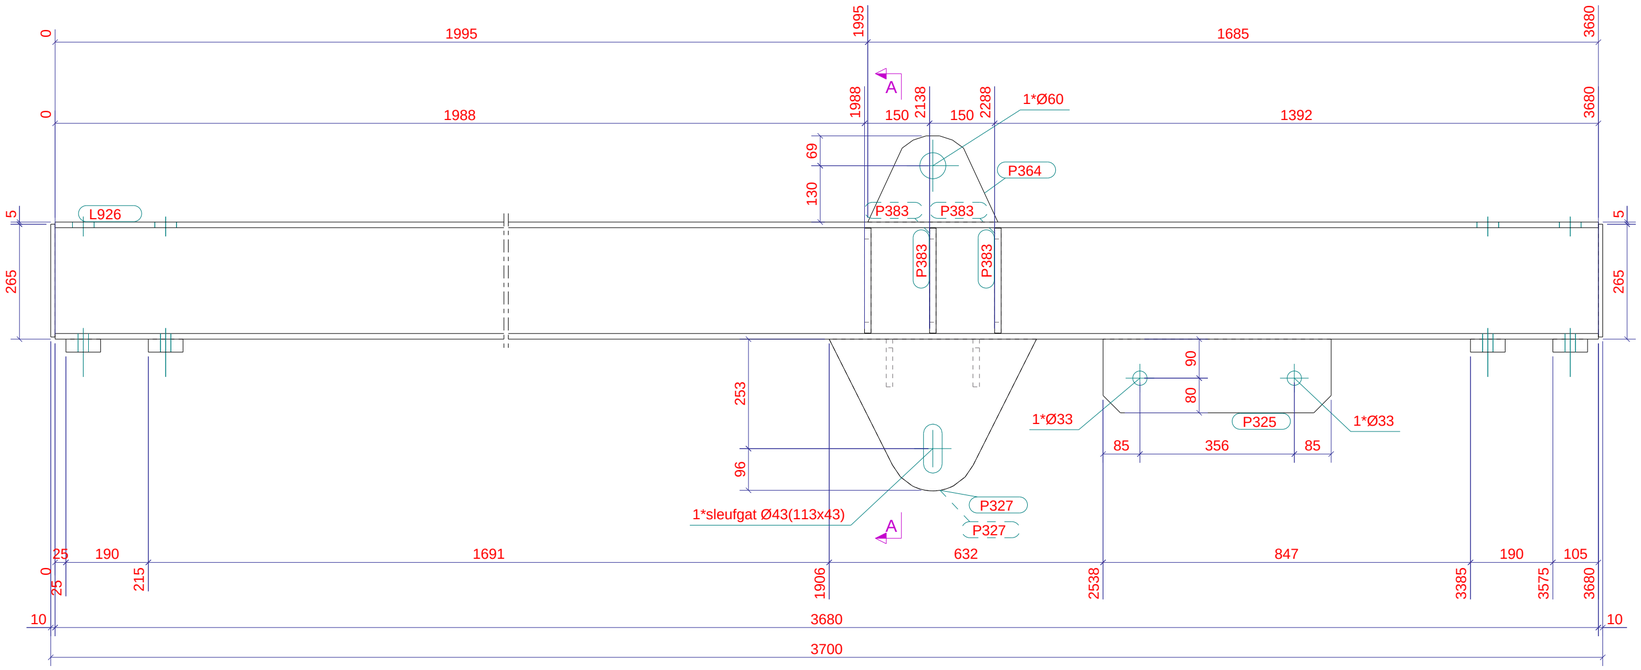

Vooraanzicht

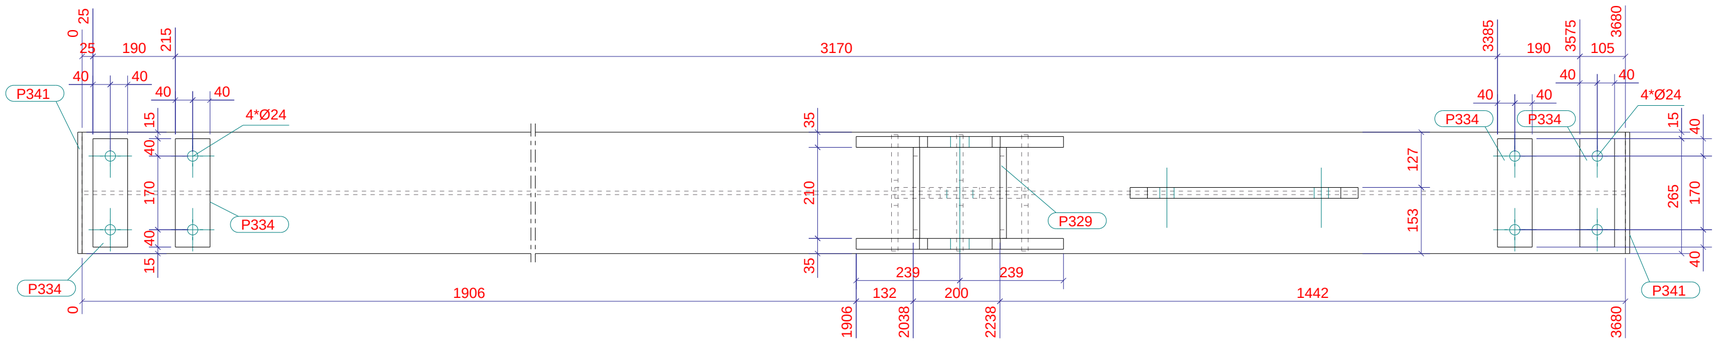

Onderaanzicht

MERKENPOSLIJST	Merk: L926			lengte (mm): 3700	
conservering: Primer RAL 7016				Aantal: 1	
Pos	Profiel	Materiaal	Aantal	Lengte (mm)	Gewicht (kg)
P325	PL25*170	S235JR	1	526	17.6
P327	PL25*348.6	S235JR	2	478	41.7
P329	STRIP15*110	S235JR	2	210	5.4
P334	STRIP30*80	S235JR	4	250	19.2
P341	STRIP10*280	S235JR	2	260	11.6
P364	STRIP25*300	S235JR	1	199	8.1
P383	STRIP15*130	S235JR	6	242	22.2
Pr1108	HEA280	S355JR	1	3680	286.3
				Totaal per merk	412.2

Tekla Structures

Werk: Splitsing Scheepsbouwloods
Onderwerp: MERK
Opdrachtgever: JP van Eesteren
Heijplaat

Getekend: S.E.
Datum: 31.01.2025
Schaal: 1:10 1:15

Tekla Structures

Fabricage en montage volgens NEN-EN 1090-2:2008+A1:2011
Uitvoeringsklasse: EXC2
Functionele tolerantie klasse: XXX

Materiaalsoorten en kwaliteiten: Platen en profielen S235JR volgens NEN-EN 10025-2, buis en kokerprofielen: S355J2H volgens NEN-EN 10210-1 (warmvervaardigd) S275J0H volgens NEN-EN 10219-1 (koudvervaardigd)
Lassen a=4, tenzij anders vermeld, volgens NEN-EN-ISO 2553:2014. Boutkwaliteit 8.8, tenzij anders vermeld
Projectie:

BLACON ENGINEERING ■ FABRICATION

Project: 13281
Tekening: A [L926]
Formaat: A2
Status: