


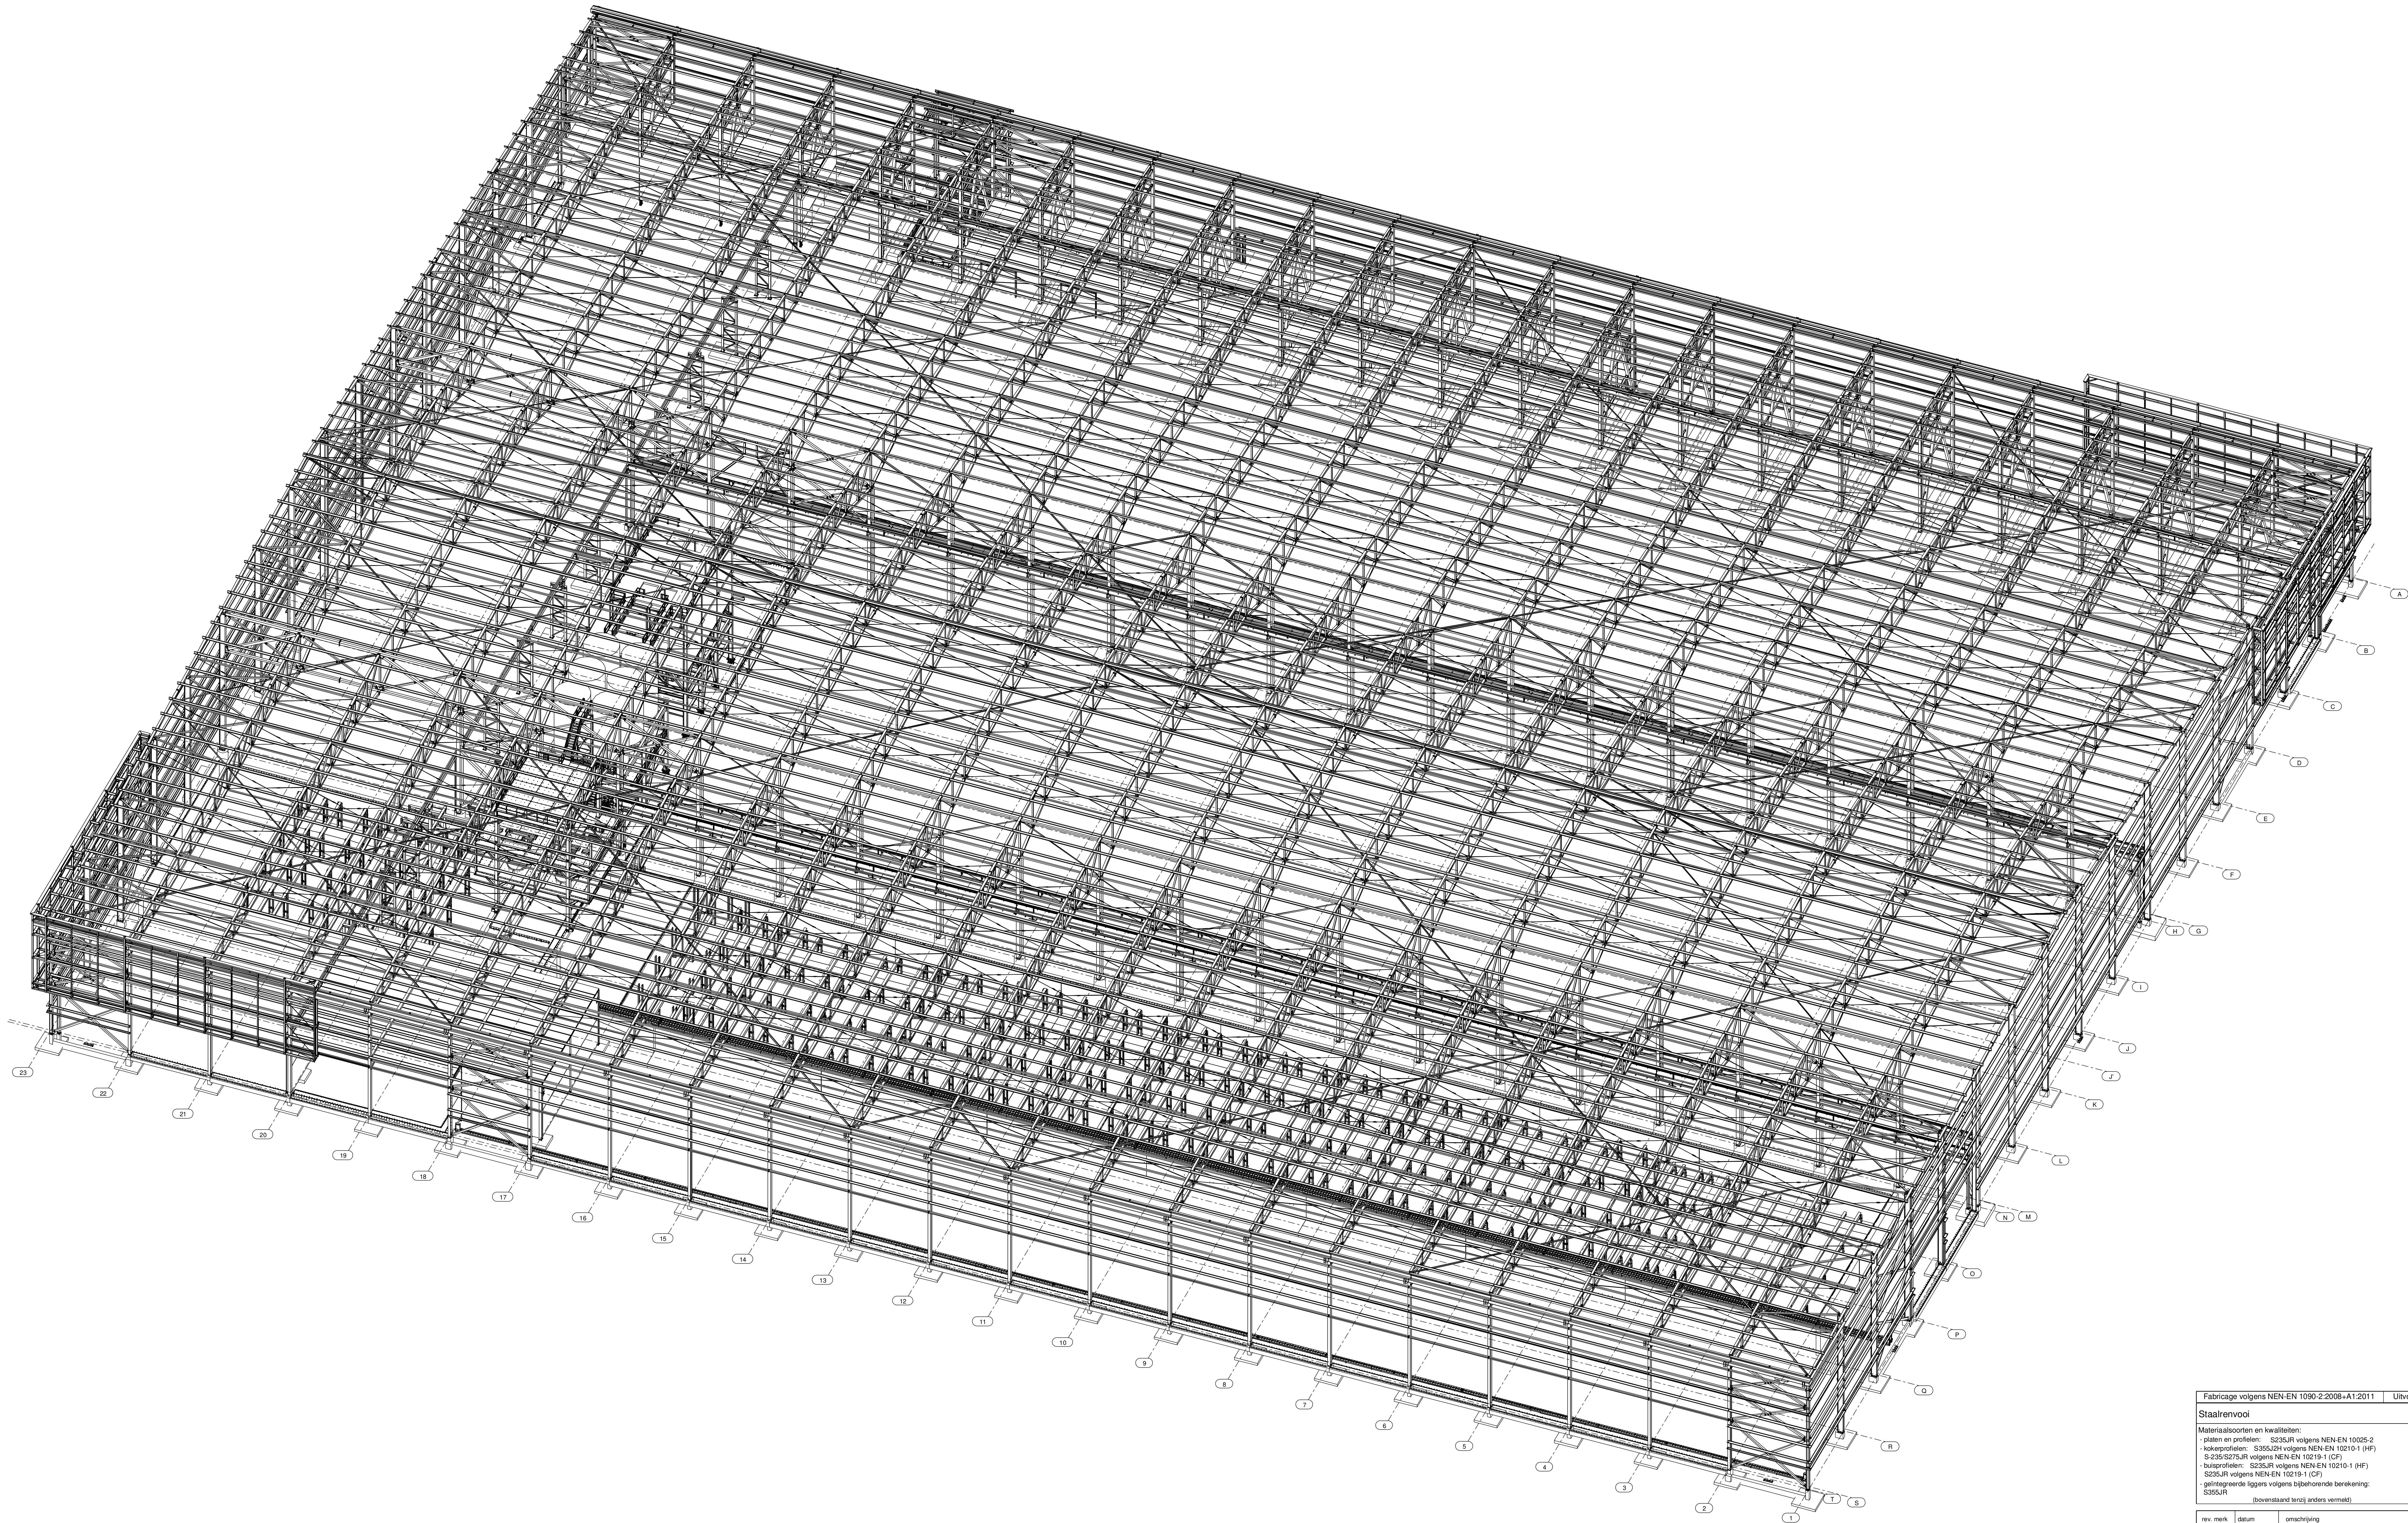

Fabricage volgens NEN-EN 1090-2:2008+A1:2011 Uitvoeringsklasse: **EXC2** Functionele tolerantie klasse: 1

Staalrenvooi	
Materiaalsoorten en kwaliteiten: - platen en profielen: S235JR volgens NEN-EN 10025-2 - buisprofielen: S355JR volgens NEN-EN 10210-1 (HF) - S235/S275JR volgens NEN-EN 10219-1 (CF) - buisprofielen: S235JR volgens NEN-EN 10210-1 (HF) - S235JR volgens NEN-EN 10219-1 (CF) - gelaste details volgens bijbehorende berekening: S235JR (bovenstaand tenzij anders vermeld)	
Boufwalstaf: Ankerwalstaf: Lassen: afw. 2° tot 1° volgens NEN-ISO 2553:2014 Conservering volgens bestek	6,8 tenzij anders vermeld 4,6 tenzij anders vermeld afw. 2° tot 1° volgens NEN-ISO 2553:2014 Conservering volgens bestek (bovenstaand tenzij anders vermeld)

rev.	merk	datum	omschrijving	gew.
		23.08.2018	Definitief	KR

project **Nieuwbouw Bosch Beton Barneveld**

onderdeel **3D - Constructieoverzicht 1**

opdrachtgever	Bosch Beton	fase	Bouwaanvraag
adres	Wesselsweg 132 - 3774 RL Kootwijkbroek	status	Definitief
schaal	1:250	datum	23.08.2018
formaat	1189x841	getekend	KR-GJH
		project nr.	S-5530
		tek.nr.	WT-10