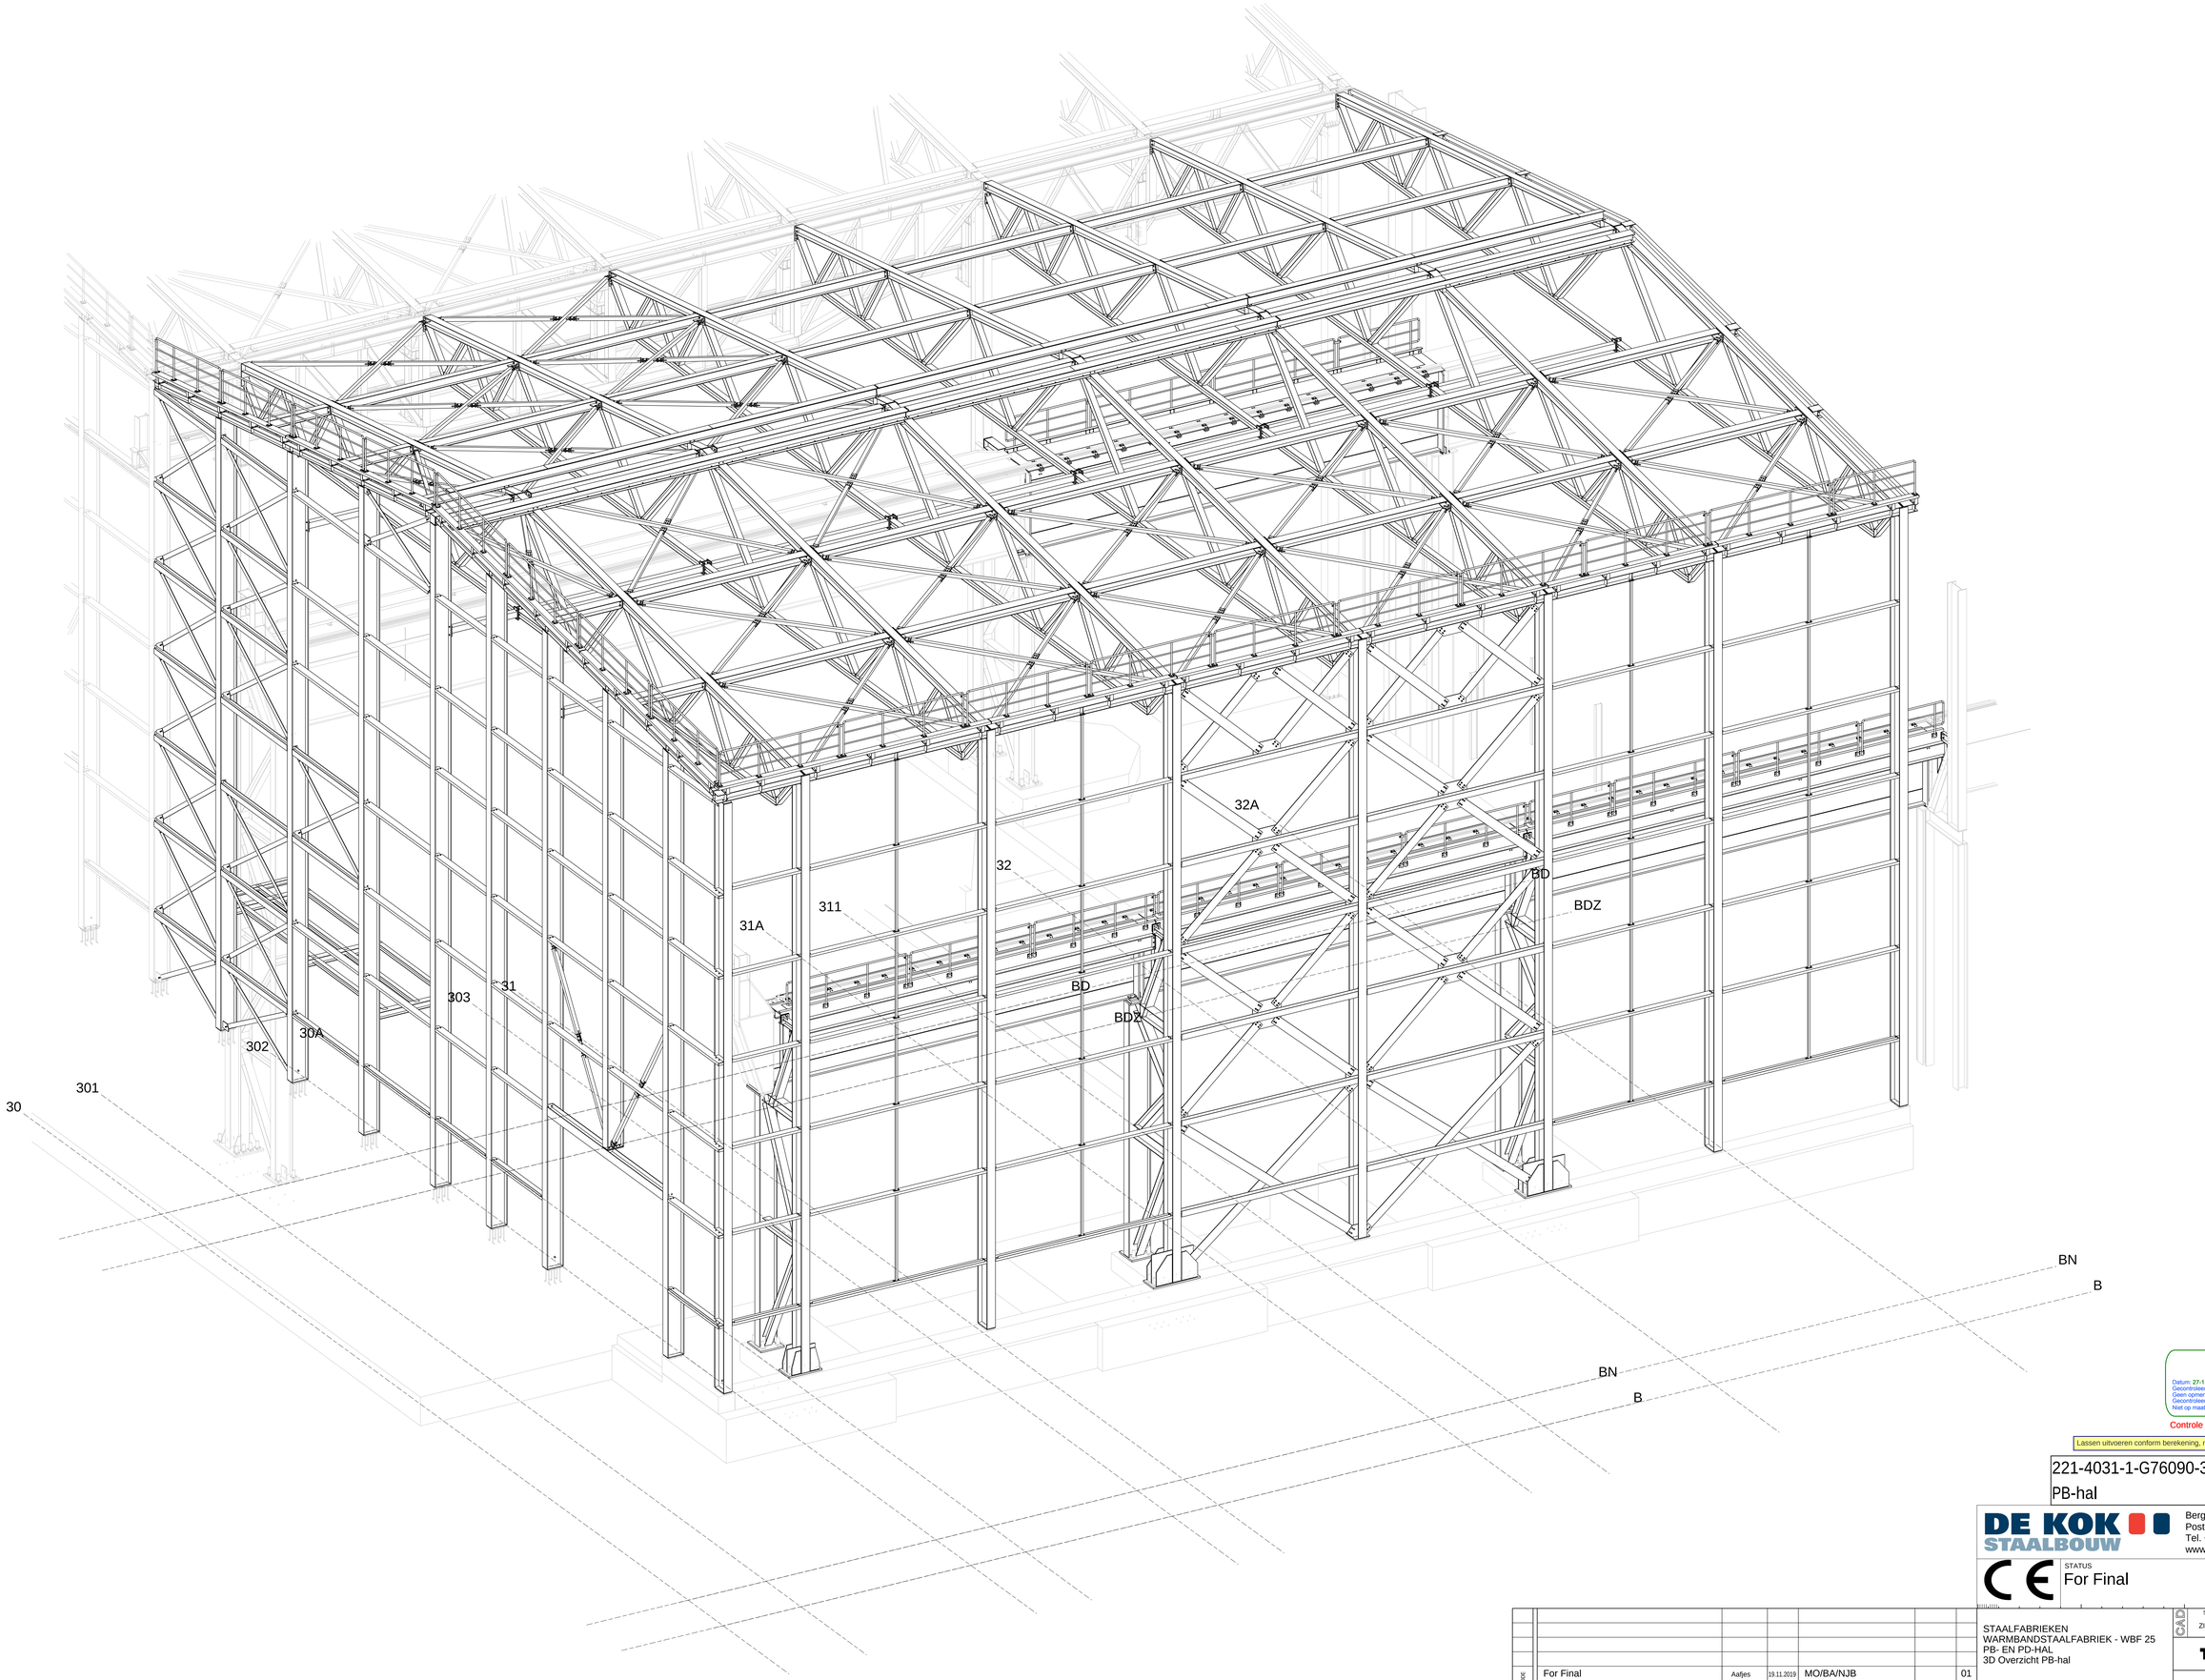


3D PB-hal
1:65

Datum: 27-11-2019
Gecontroleerd: LL
Geen opmerkingen
Gecontroleerd conform DNR
Niet op maatvoering gecontroleerd

Controle steekproefsgewijs

Lassen uitvoeren conform berekening, niet overgenomen op tekening.

221-4031-1-G76090-3D overzicht PB-hal

DE KOK STAALBOUW
Bergsebaan 67 - Heerle
Postbus 82 - 4724 ZH Wouw
Tel. +31(0)165- 30 37 56
www.kokstaal.nl

STATUS
For Final

ORDER No. 19165

| ARCHIEF CODE | OMSCHRIJVING VAN DE WIJZIGINGEN | BUREAU | DATUM | GETEK./GEC./VERANTWOORDELIJKE | OPMERKINGEN | WIJZ. |
|---|---|---|---|---|---|---|
| | For Final | Aafjes | 19.11.2019 | MO/BA/NJB | | 01 |
| | | Aafjes | 19.07.2019 | BA/MO/NJB | - | 00 |
| | INSTALLATIEBEHEER: TEL.: | | | | | |

STAALFABRIEKEN
WARMBANDSTAALFABRIEK - WBF 25
PB- EN PD-HAL
3D Overzicht PB-hal

Overzicht / details

SCHAAL ORIG.: ZIE AANZICHT
PROJ. METHODE

TATA STEEL

G76090

DEZE TEKENING IS EIGENDOM VAN TATASTEEL IJMUIDEN BV. AUTEURS- EN OCTROOIRECHTEN VOORBEHOUDEN

Tekla Structures