



View_03 (3D)
1:50

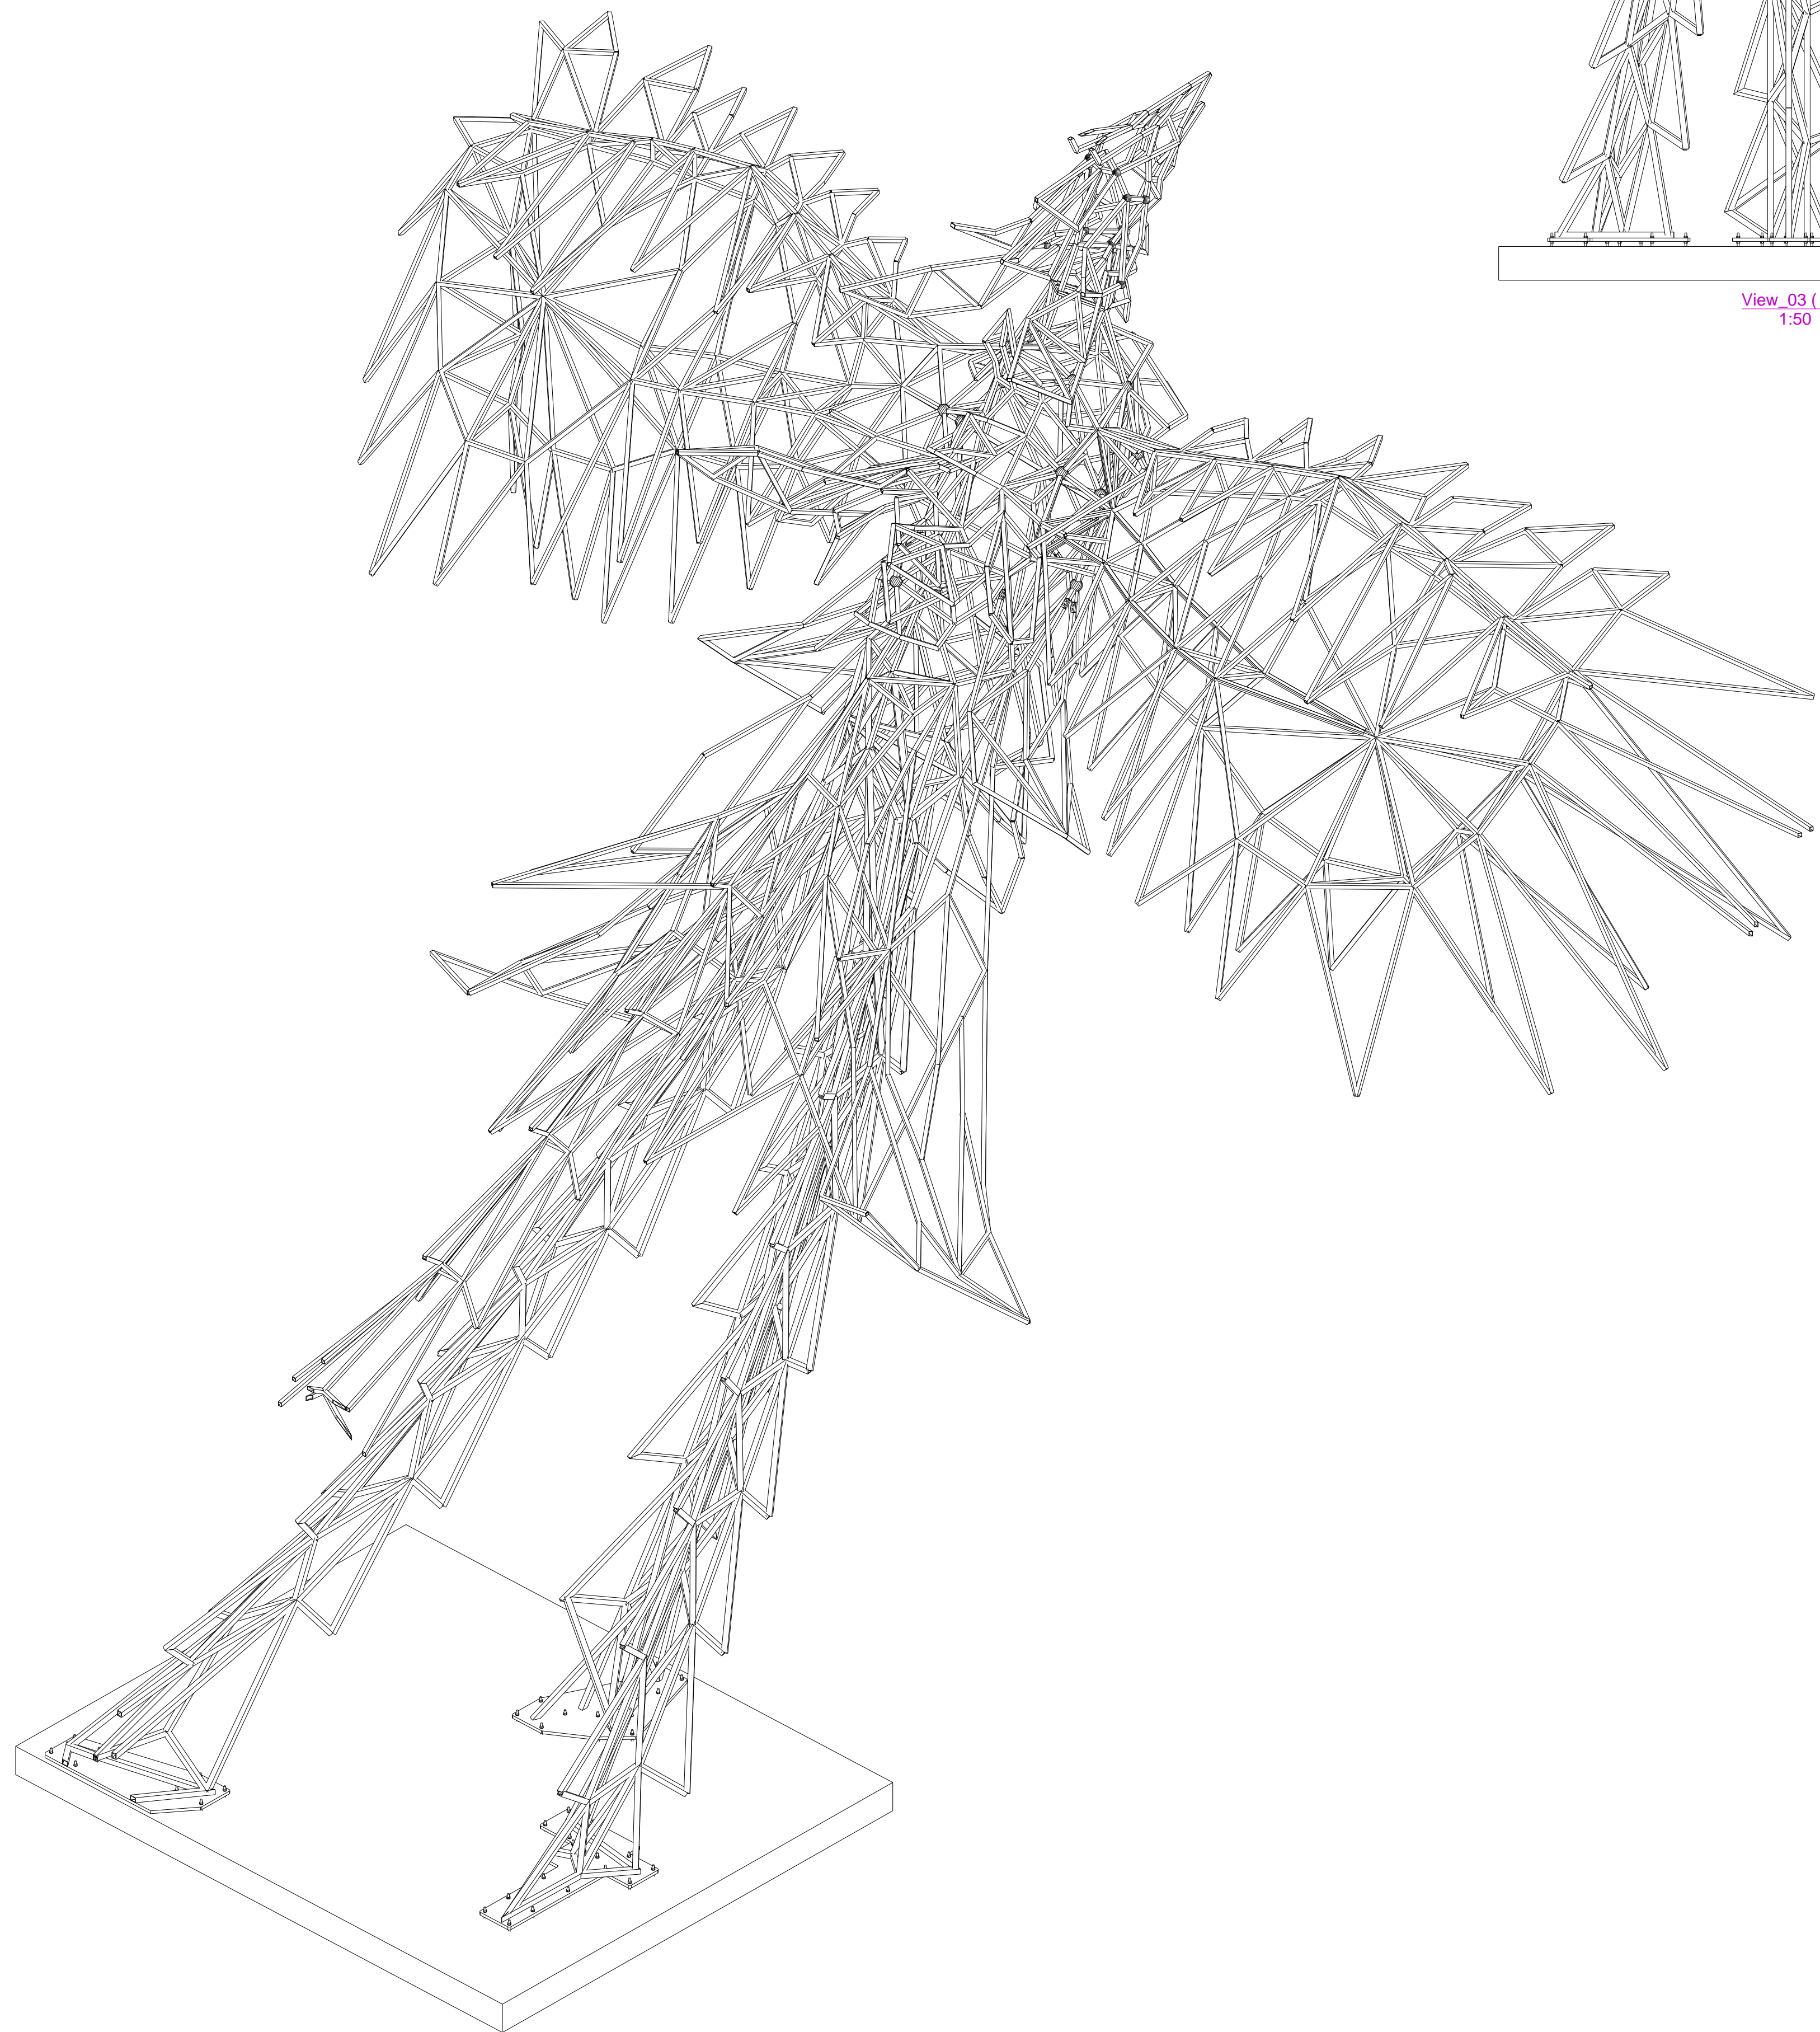

3D
1:50

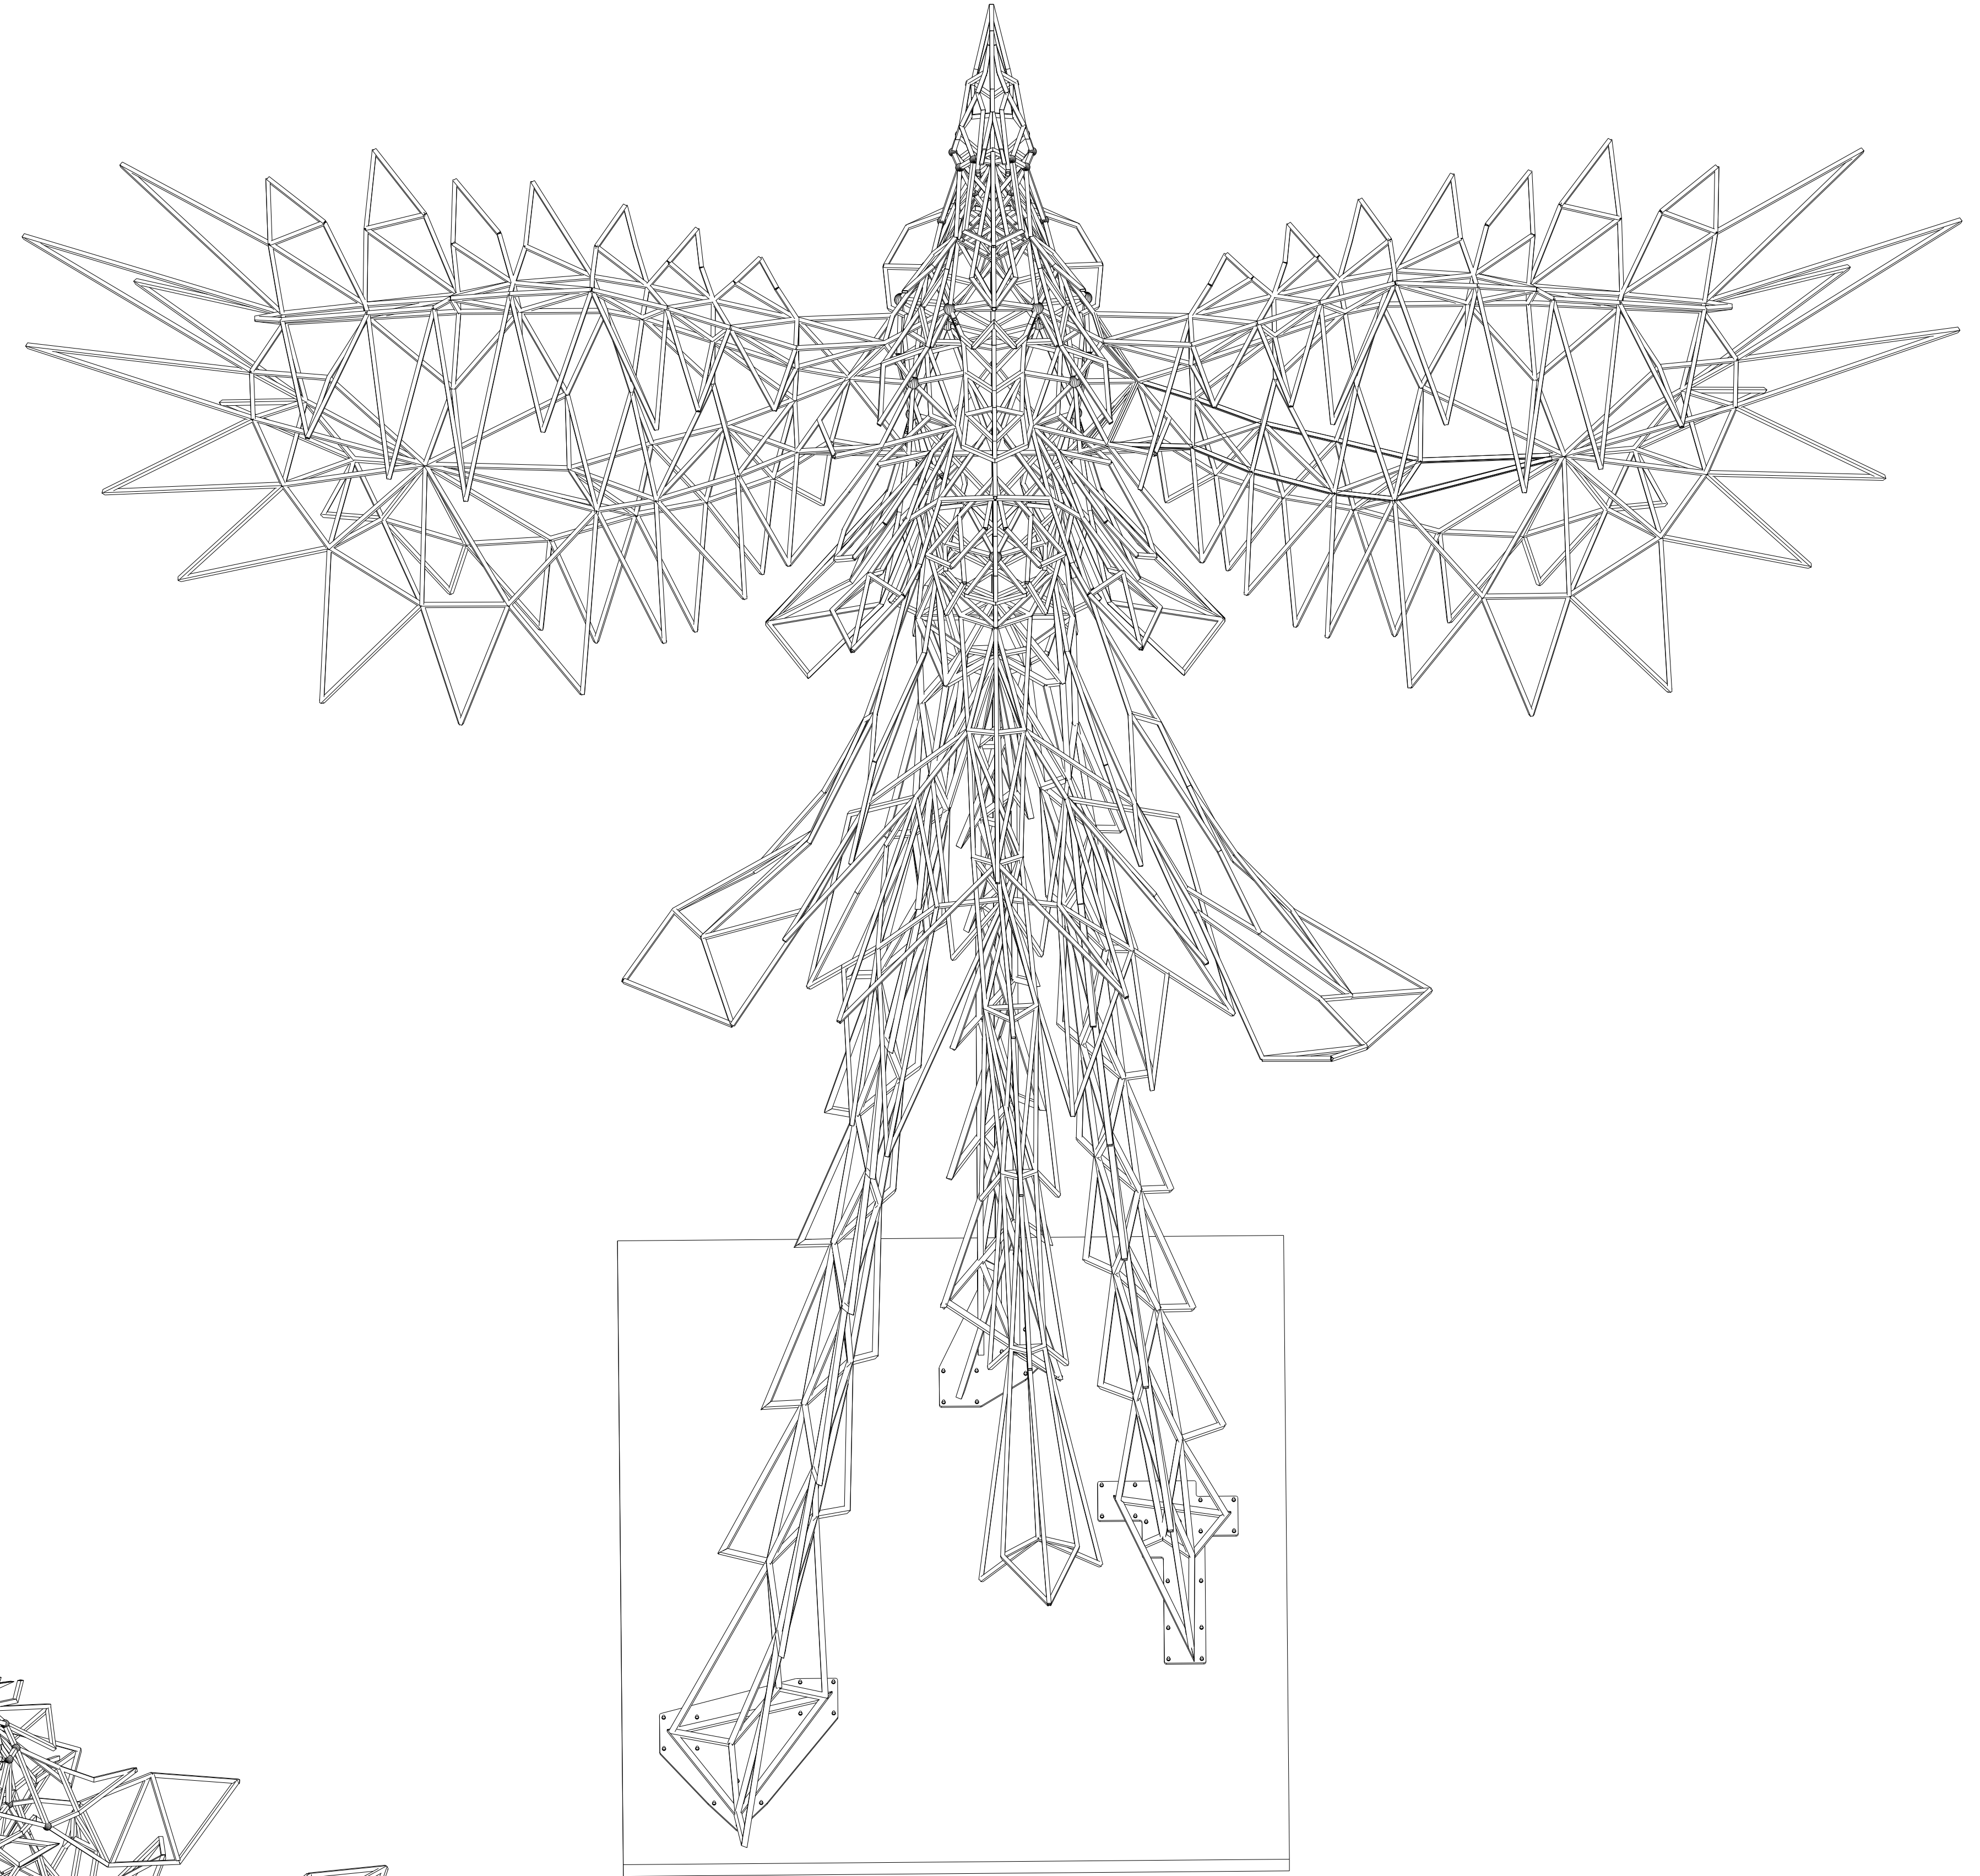

3D
1:50

Fabricage en montage volgens
NEN-EN 1090-2:2018
Uitvoeringsklasse: EXC2
Functionele toelaatbaarheid: 1

Werk: Feniks te Zwolle
Onderwerp: 3D Aanzichten
Opdrachtgever: Harolds B.V.

Getekend: Johan vd Vorst
Datum: 08.04.2026
Schaal: zie aanzicht



LASSEN Δ =5 (tenzij anders vermeld)
MATERIAALKWALITEIT: S235JR, buizen S235JR en kokers S275JR (tenzij anders vermeld)
BOUTKWALITEIT 8.8 THVZ (tenzij anders vermeld)

PROJECTIE
Project: 2220050
Tekening: G [1]
Formaat: A0
Status:



Handelsweg 2
3606 AB Maarssen
tel. 0346-561584
www.qumey.nl

Project: 2220050
Tekening: G [1]
Formaat: A0
Status: