



A (1 : 75)

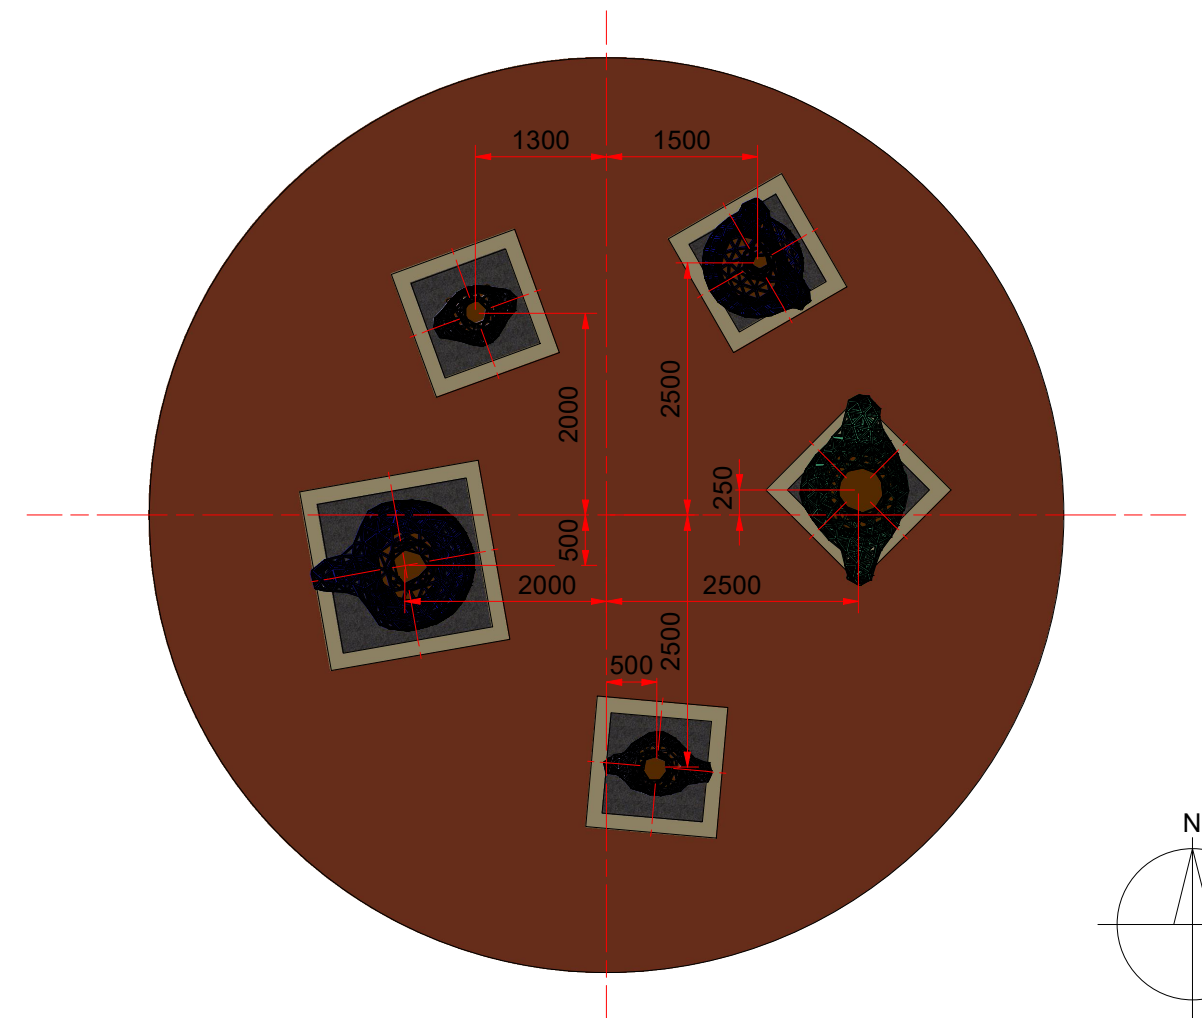

B-B (1 : 75)

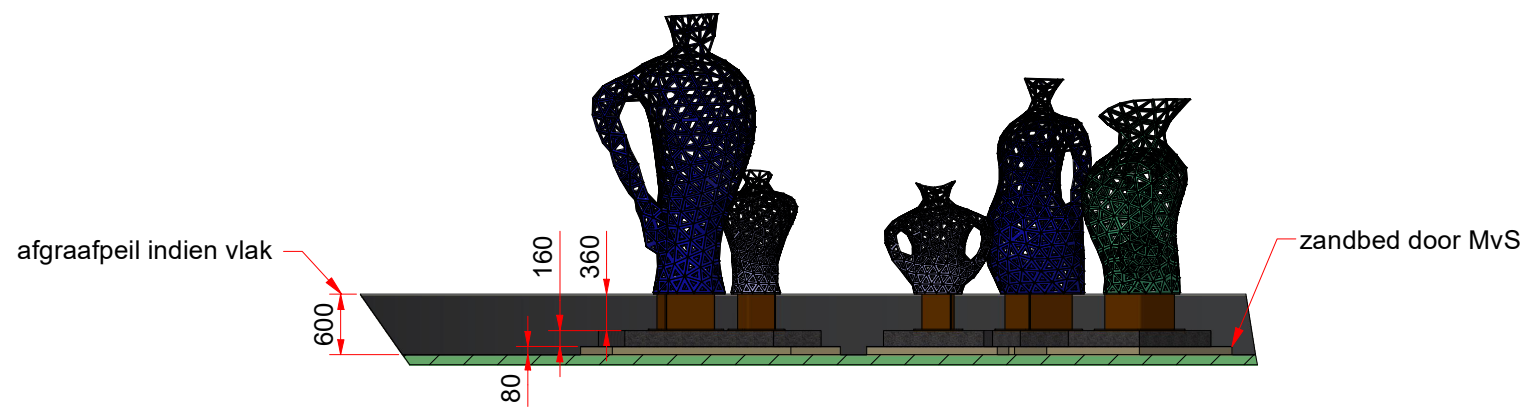

6	1	Kruik 05				25.0568-K1-000
5	1	Kruik 04				25.0568-K4-000
4	1	Kruik 03				25.0568-K3-000
3	1	Kruik 02				25.0568-K2-000
2	1	Kruik 01				25.0568-K1-000
1	1	Rotonde 4		coördinaten; 51.277712, 6.075943	Generic	25.0568-R4
Pos.	Aant.	Omschrijving	Afmetingen		Materiaal	Tek. Nr. / Code
		MANNENSTAAL	Gewicht 470711,0 kg	Getekend Thymo	Datum 29-10-2025	Project Gemeente Beesel - Corten objecten
		ART bending construction design	Schaal 1 : 350	Formaat A3	Blad 1 / 1	Omschrijving Rotonde 5 - kruiken
			This drawing remains our property and shall not be copied, reproduced or shown to third parties without written approval.		Toleranties: ISO 286 + 2768-m Ruwheden: ISO 1302 Geometrie: ISO 13920	Tekeningnummer 25.0568-400
						Rev.