
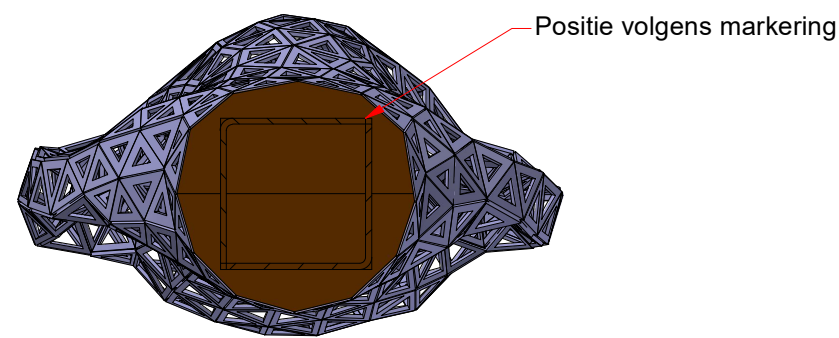
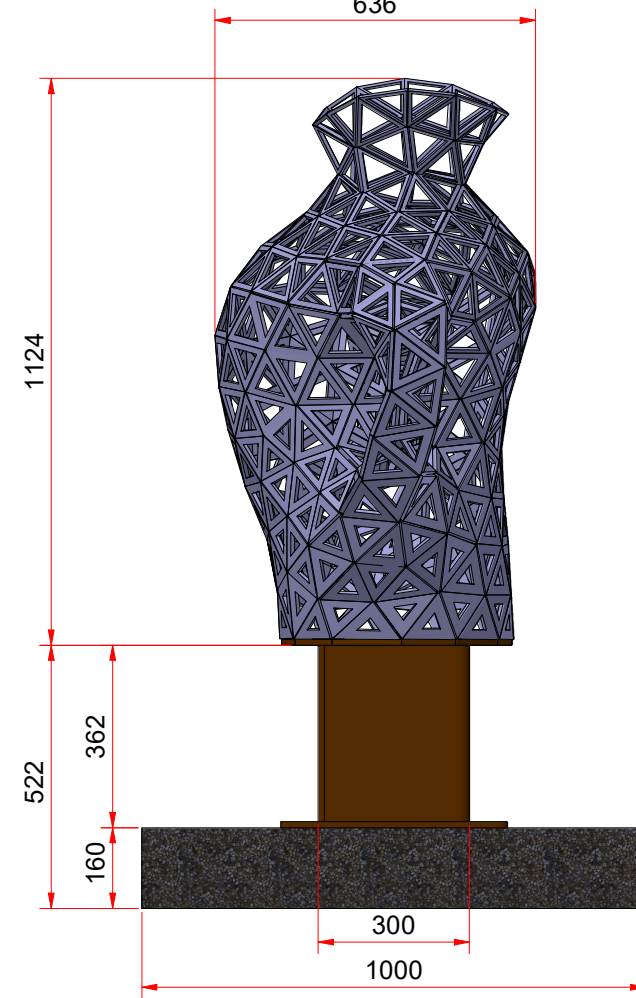
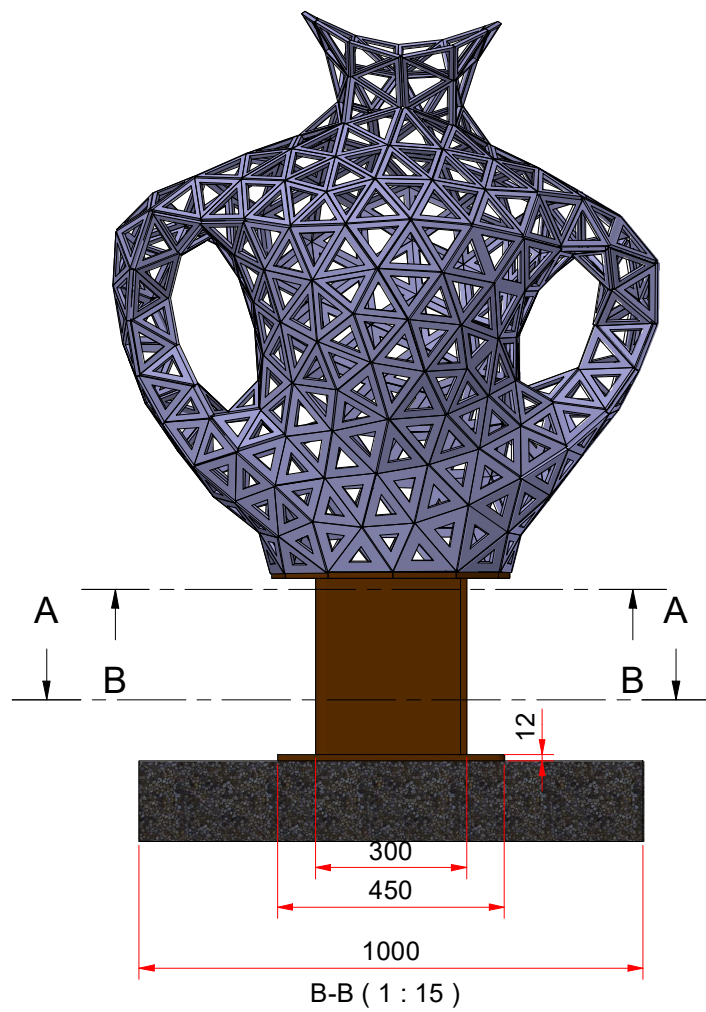
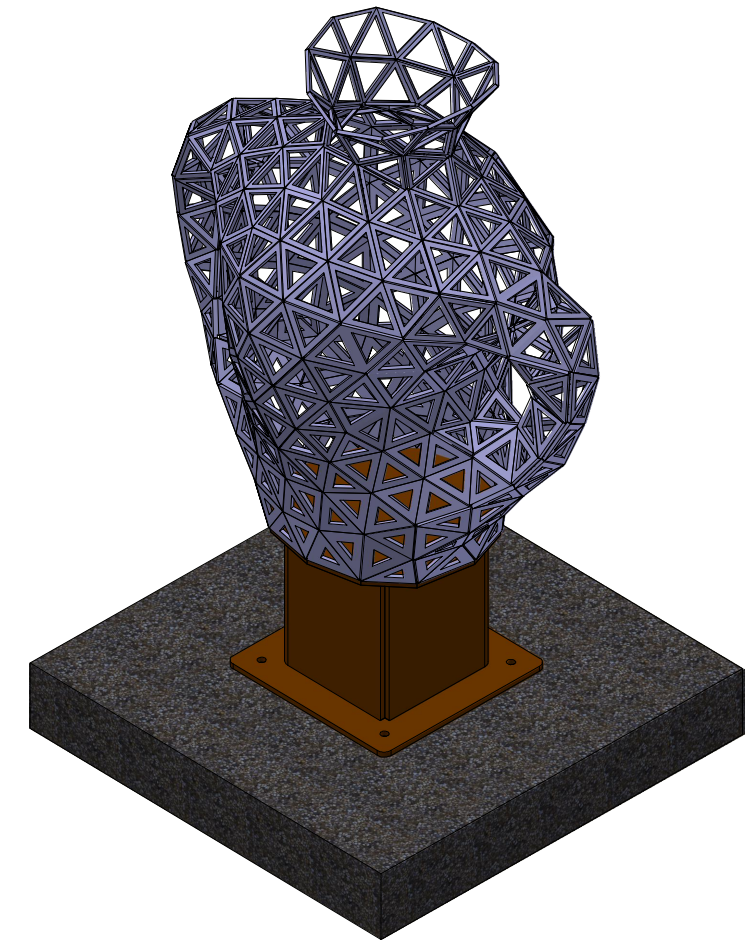
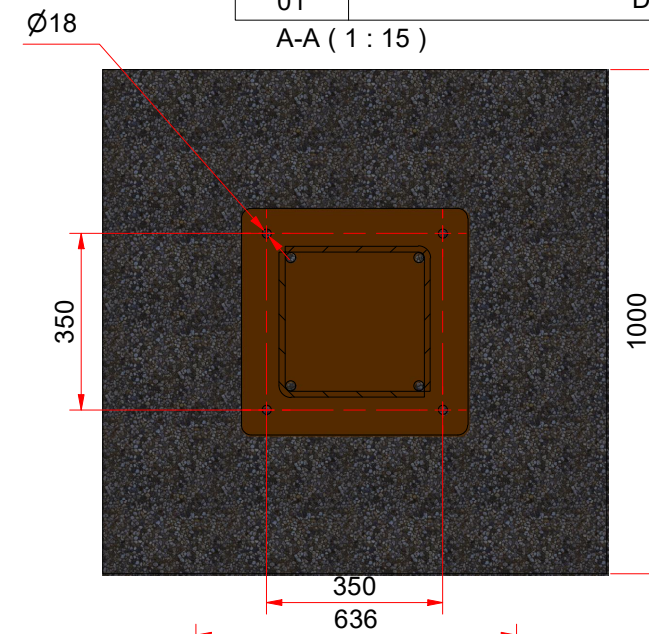


| Rev | Omschrijving                   | Datum      | Getekend |
|-----|--------------------------------|------------|----------|
| 01  | Dikte betonplaat 140 --> 160mm | 14-10-2025 | Thymo    |

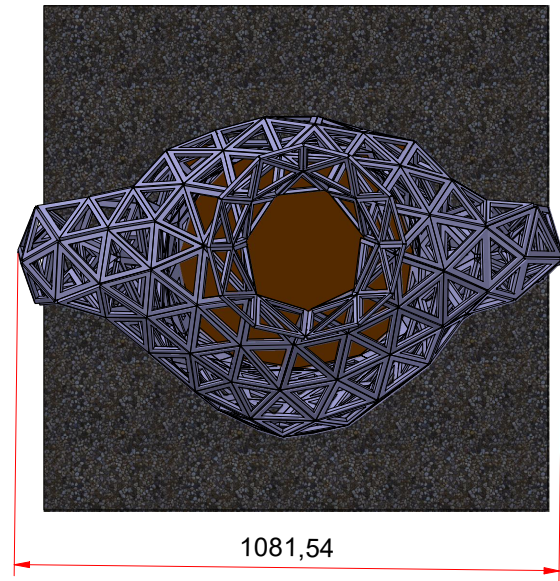

| Pos. | Aant. | Omschrijving     | Afmetingen    | Materiaal         | Tek. Nr. / Code              |
|------|-------|------------------|---------------|-------------------|------------------------------|
| 5    | 1     | Plaat 160mm      | 1000,0x1000,0 | Concrete          | 25.0568-901                  |
| 4    | 1     | Plaat 12mm       | 450,0x450,0   | S355J0WP (Corten) | 25.0568-K1-003               |
| 3    | 2     | Plaat 12mm       | 350,0x552,5   | S355J0WP (Corten) | 25.0568-K1-002               |
| 2    | 1     | Plaat 12mm       | 456,8x471,5   | S355J0WP (Corten) | 25.0568-K1-001               |
| 1    | 1     | Model Driehoeken | 8mm           | S355J0WP (Corten) | kruik 01 - solids driehoeken |

|  |         |          |          |   |       |   |              |                                   |
|--|---------|----------|----------|---|-------|---|--------------|-----------------------------------|
|  | Gewicht | 563,7 kg | Getekend | Thymo   | Datum | 30-9-2025                               | Project      | Gemeente Beesel - Corten objecten |
|  | Schaal  | 1 : 15   | Formaat  | A3  | Blad  | 1 / 1                                   | Omschrijving | Kruik 01                          |
|  |         |          |          | Toleranties: ISO 286 + 2768-m<br>Ruwheden: ISO 1302<br>Geometrie: ISO 13920 |       | Tekeningnummer<br><b>25.0568-K1-000</b> |              | Rev.<br><b>01</b>                 |