Rev	Omschrijving	Datum	Getekend
1	Betonplaat aangepast	14-10-2025	Thymo

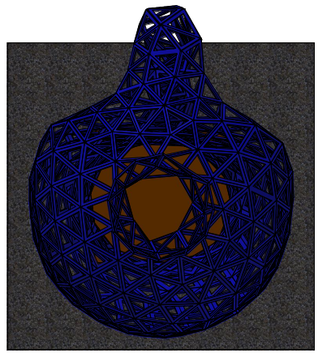

A-A (1 : 30)

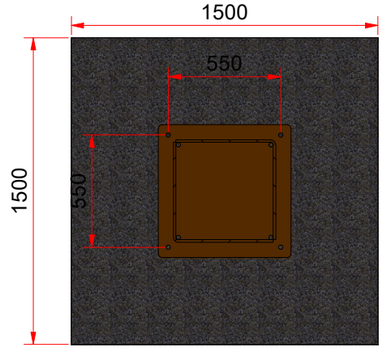

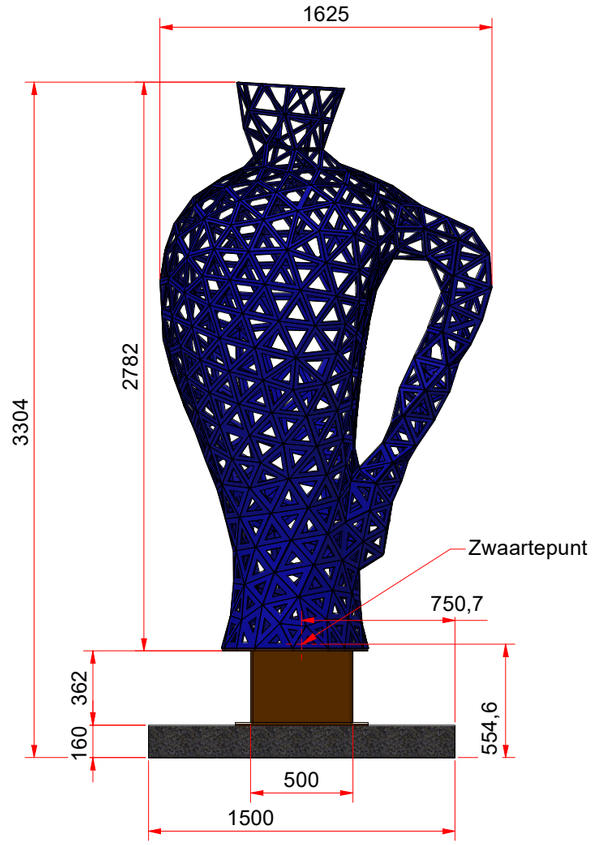

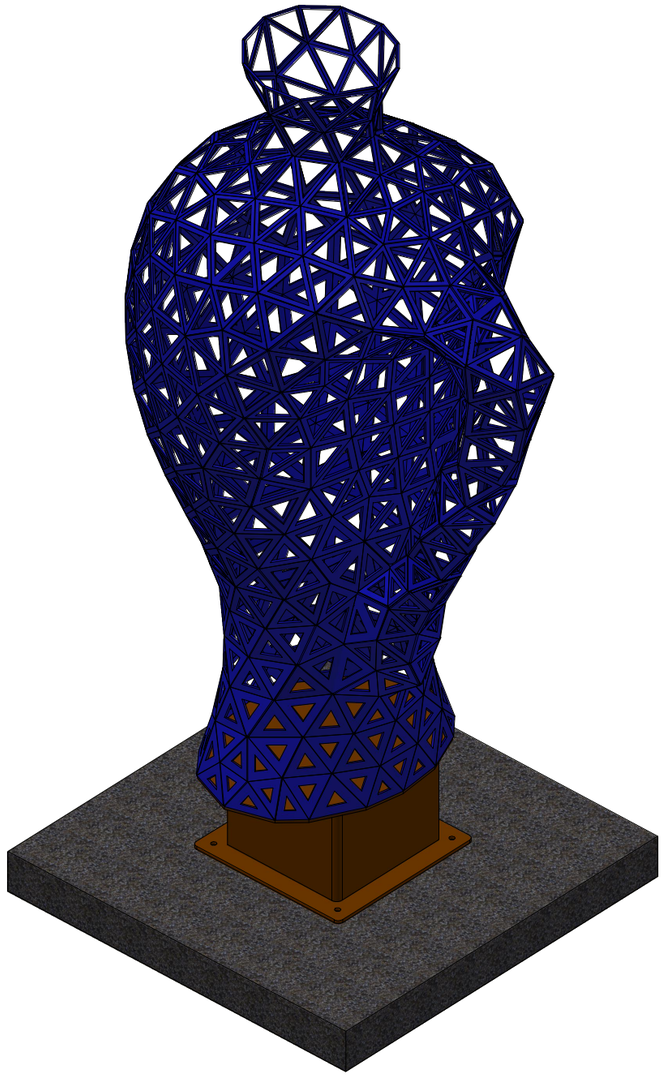

B-B (1 : 30)

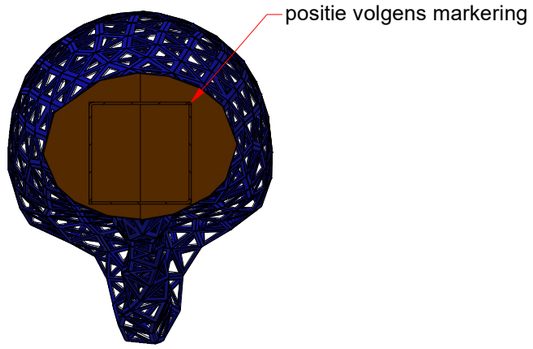

Pos.	Aant.	Omschrijving	Afmetingen	Materiaal	Tek. Nr. / Code
5	1	Plaat 160mm	1500,0x1500,0	Concrete	25.0568-902
4	2	Plaat 12mm	350,0x952,5	S355J0WP (Corten)	25.0568-K1-002
3	1	Plaat 12mm	650,0x650,0	S355J0WP (Corten)	25.0568-K1-003
2	1	Kruik 5 model driehoeken	8mm	S355J0WP (Corten)	kruik 05 - solids driehoeken
1	1	Plaat 12mm	945,8x713,4	S355J0WP (Corten)	25.0568-K5-001

MANNEN VAN STAAL
ART bending construction design

Gewicht	Getekend	Datum	Project
N/A	Thymo	30-9-2025	Gemeente Beesel - Corten objecten
	Schaal: 1 : 30	Formaat: A3	Blad: 1 / 1
			Omschrijving: Kruik 05

This drawing remains our property and shall not be copied, reproduced or shown to third parties without written approval.

Toleranties: ISO 286 + 2768-m
Ruwheden: ISO 1302
Geometrie: ISO 13920

Tekeningnummer: 25.0568-K5-000

Rev.: 1