




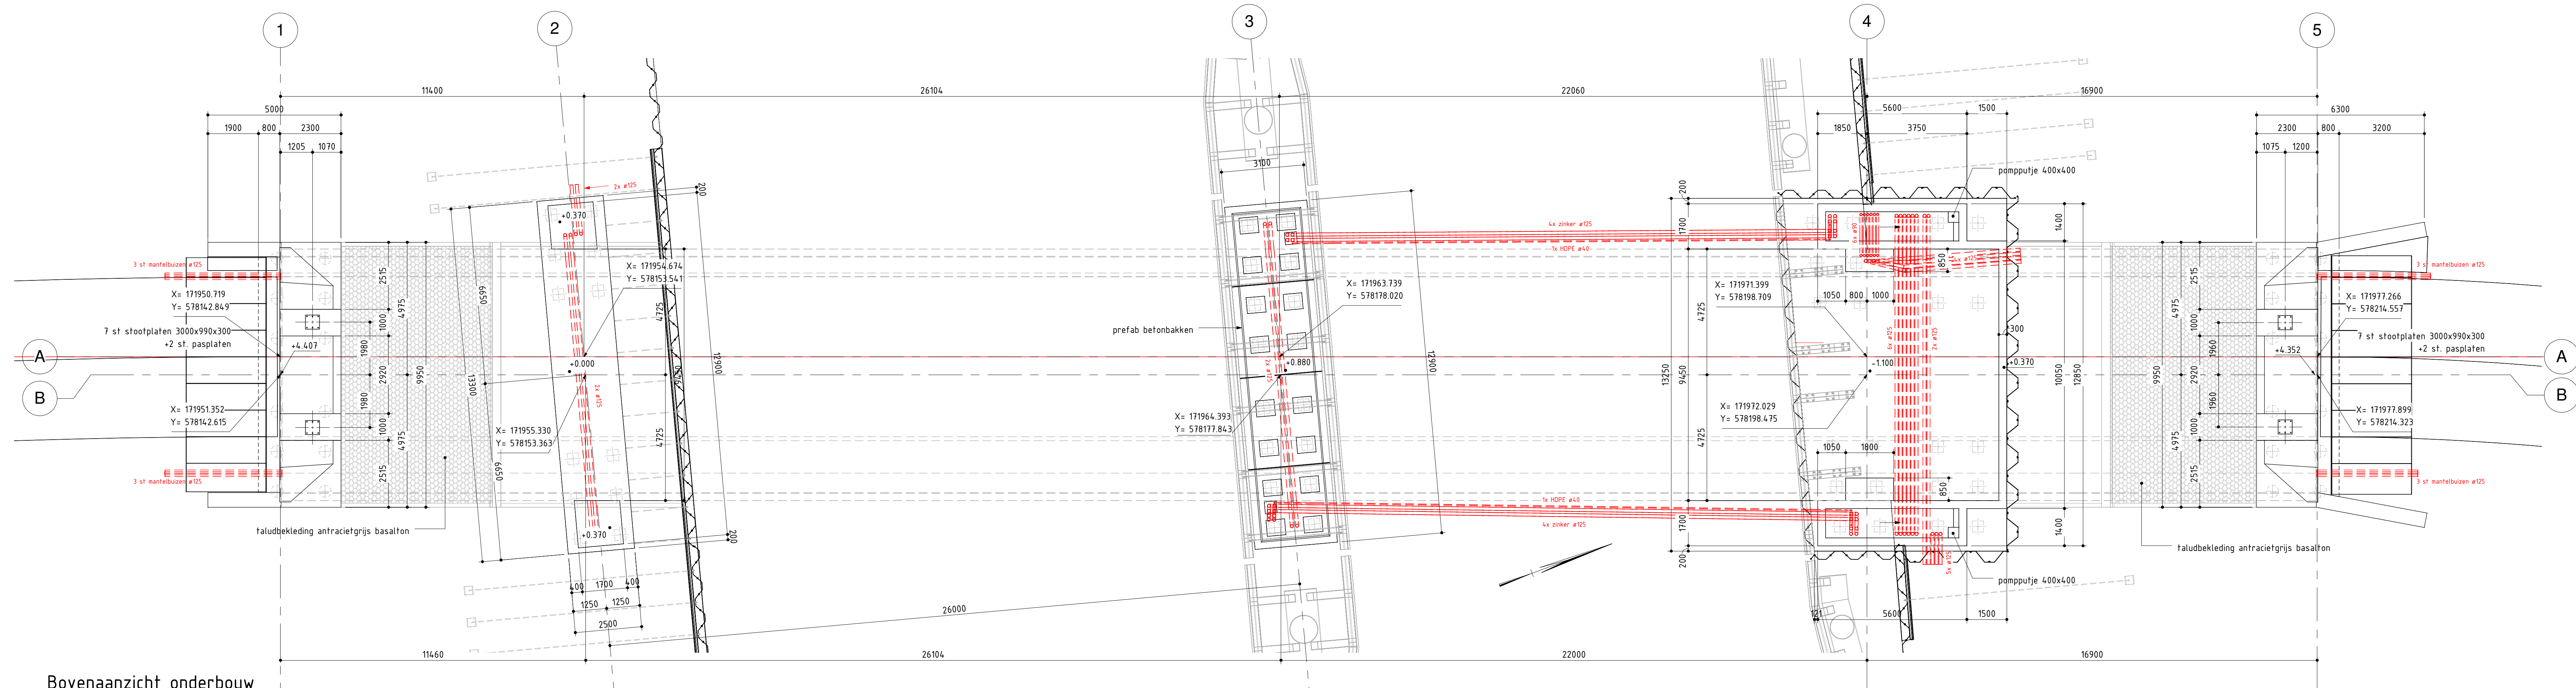



Bovenaanzicht onderbouw
schaal: 1 : 100

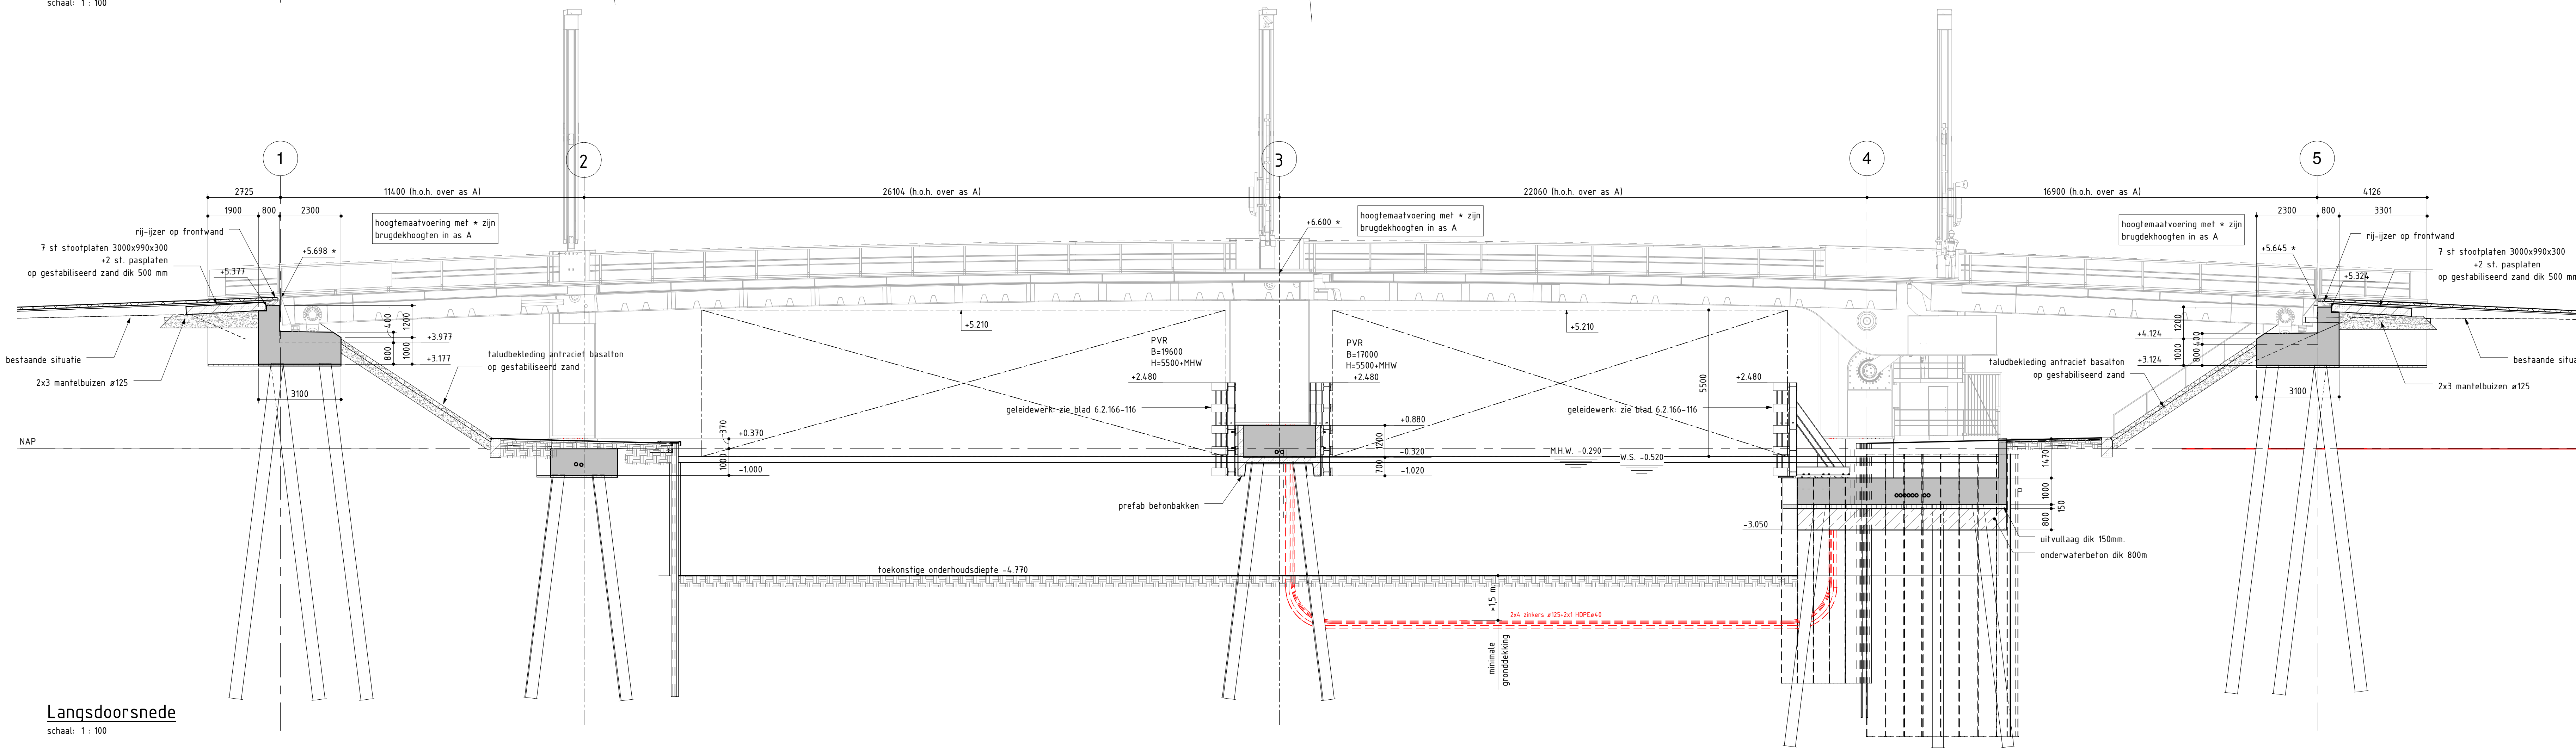

Langsdoorsnede
schaal: 1 : 100

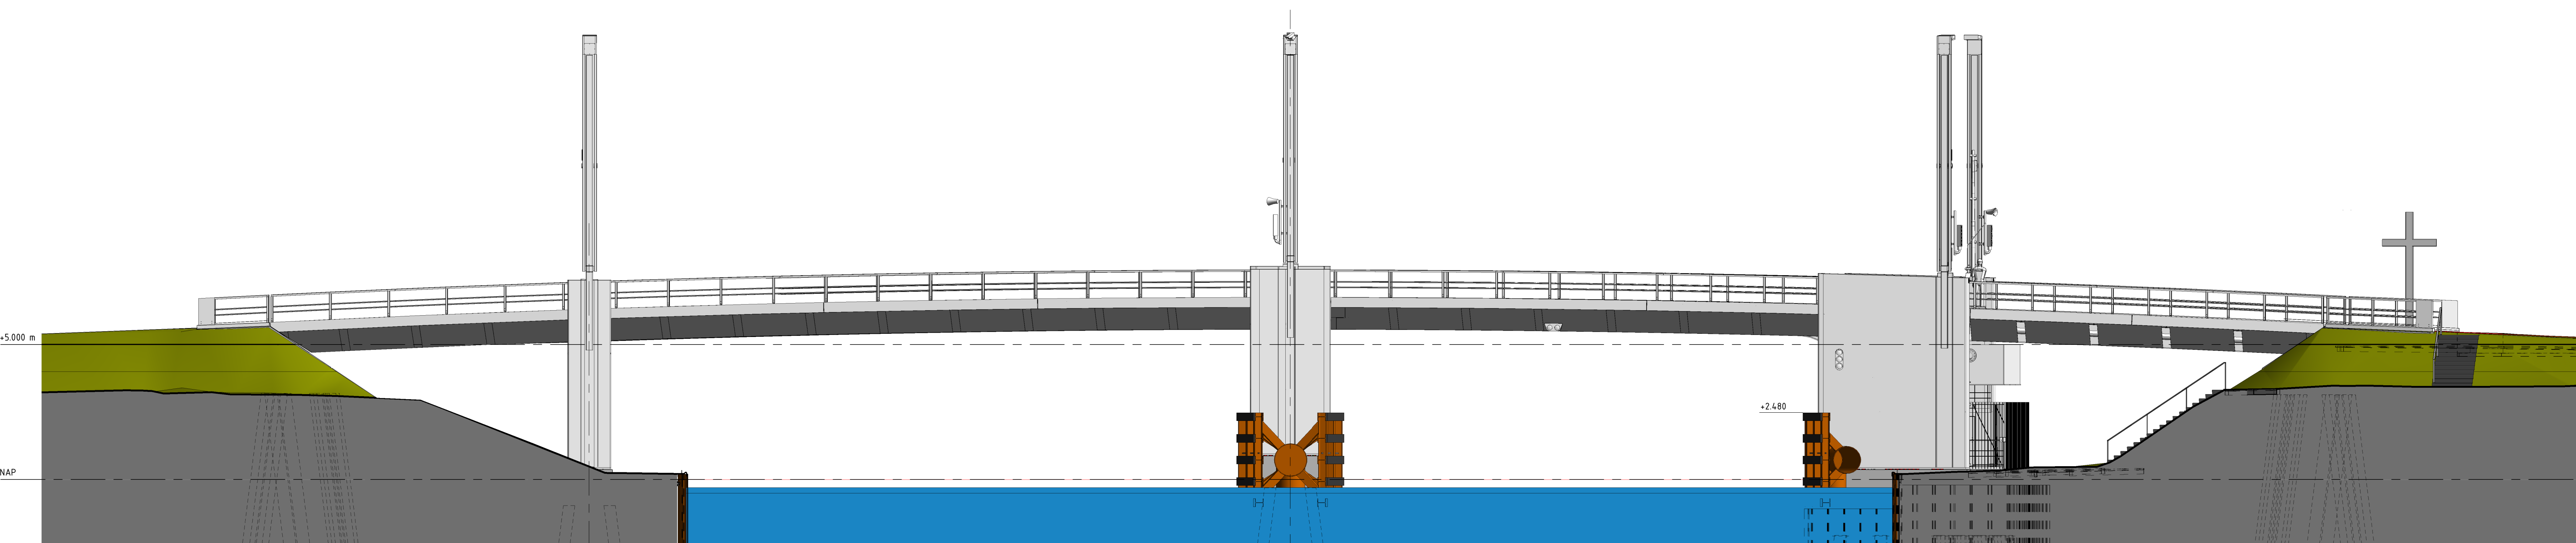

Zijaanzicht oost
schaal: 1 : 100

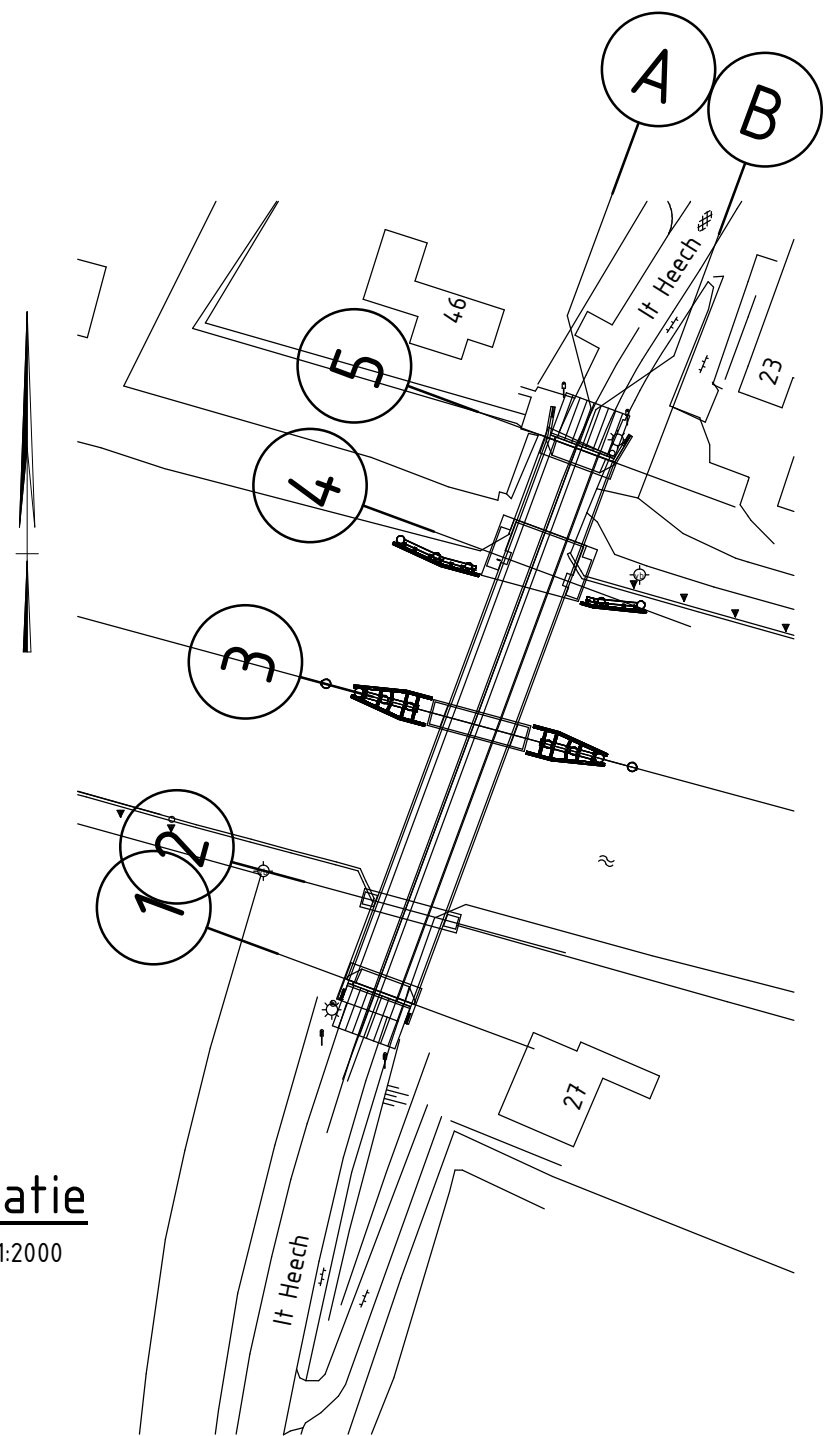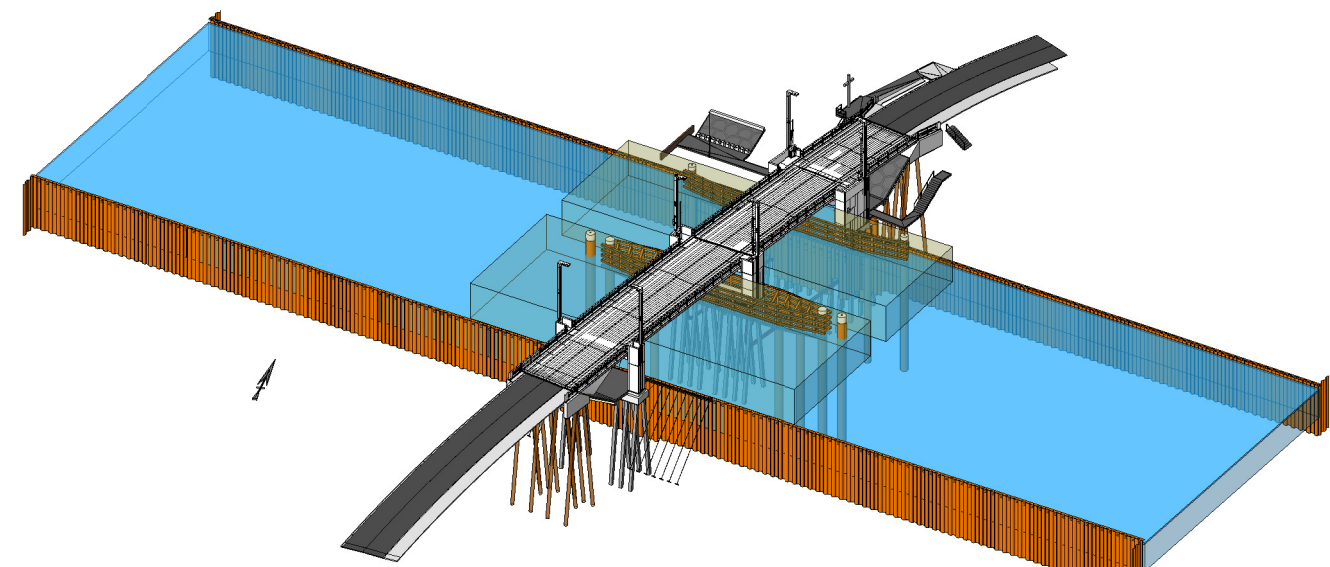


Situatie
Schaal: 1:2000

Opmerkingen:

- Beton:**
- Beton C30/37
 - Betonnen onderdelen die in aanraking kunnen komen met doolzuuren dienen voorzien te zijn van een hydrofoobersysteem

- Materialisatie:**
- Staalconstructie-hoofdkleur: NCS S 0505-R808
 - brugdek, brugrand, brugleuning, pijlers
 - Staalconstructie-steunkleur: NCS S 3005-R808
 - hekwerk draaipieler, bordessen, trapleuningen
 - Staalconstructie-bewegende delen: RAL 3000-voornood
 - onderzijde val, ballastkast, kruk-drijfstaaf
 - antraciet/zwart mandurax 3-5mm
 - Slijllaag rijweg: grijs porfier 1-3mm
 - Zichtbeton landhoofden en trappen: antracietgrijs anti-graffiticoating
 - landhoofden, vleugelwanden, keurwand bij toegang monument, taludtrappen
 - Zichtbeton pijlervloeren: CUR-100 grijschaal II
 - Taludbekleding: antracietgrijs basalt
 - antracietgrijs betonnen tegels/klinkers in verschillende formaten
 - Geleidelijk: ongecoat staal (roestkleur)
 - paalkoppen RAL9016 (wit)

Legenda

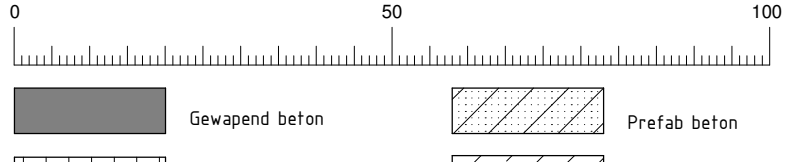

Opmerkingen

- maten in millimeters, tenzij anders aangegeven
- hoogten in meters t.o.v. NAP
- hoeken in graden (°)
- coördinaten in m t.o.v. RD (RD=rijksdriehoekstelsel)
- starttraden opvoeren

vergeven door: H. Kuiper
Technisch manager

10	eerste uitgifte	LSP	20-01-2018
Verste	Omschrijving	Gekeurd door	Daarom uitgele

Provinciaal kunstwerk
Brug Dronrijp
Project
Vervangen brug te Dronrijp

Geplaatst door	Tekening	Formaat	Orisontaal	Status	DEFINITIEF
L.P. (Lem) Tromp	A0	A0	DEFINITIEF ONTWERP	DEFINITIEF	DEFINITIEF
Gecontroleerd door	Schaal	Projectnummer	Besluitnummer	Best	Aantal
A.Y. (Adriaan) Botma	1:100	6.2.166	16-32-KN		6.2.166-113

provincie Fryslân
provincie Fryslân