




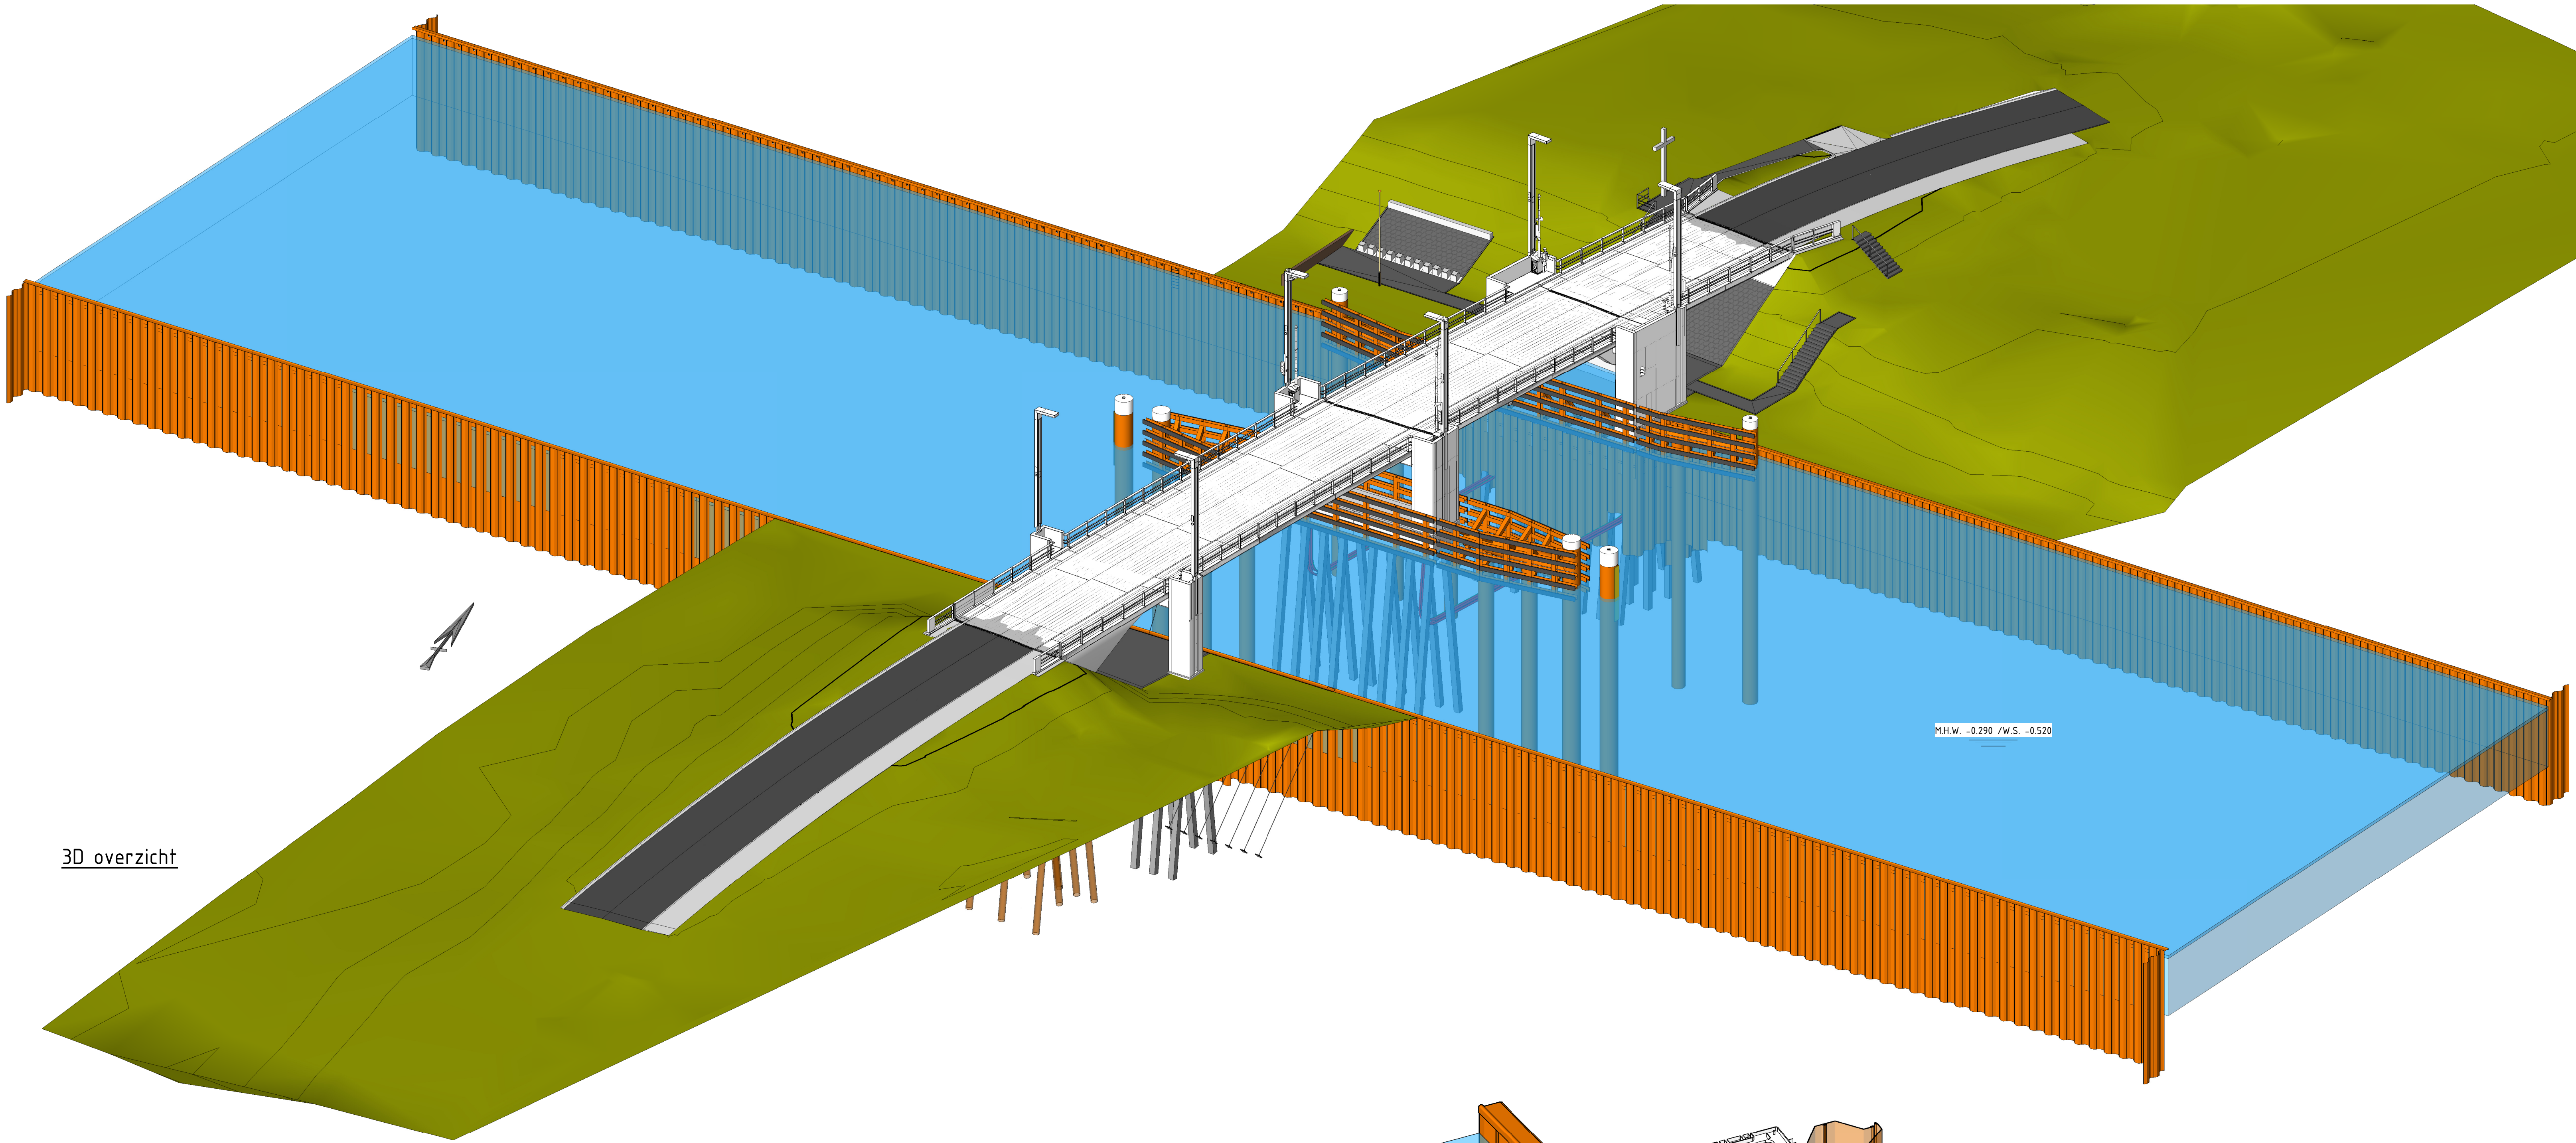


3D overzicht

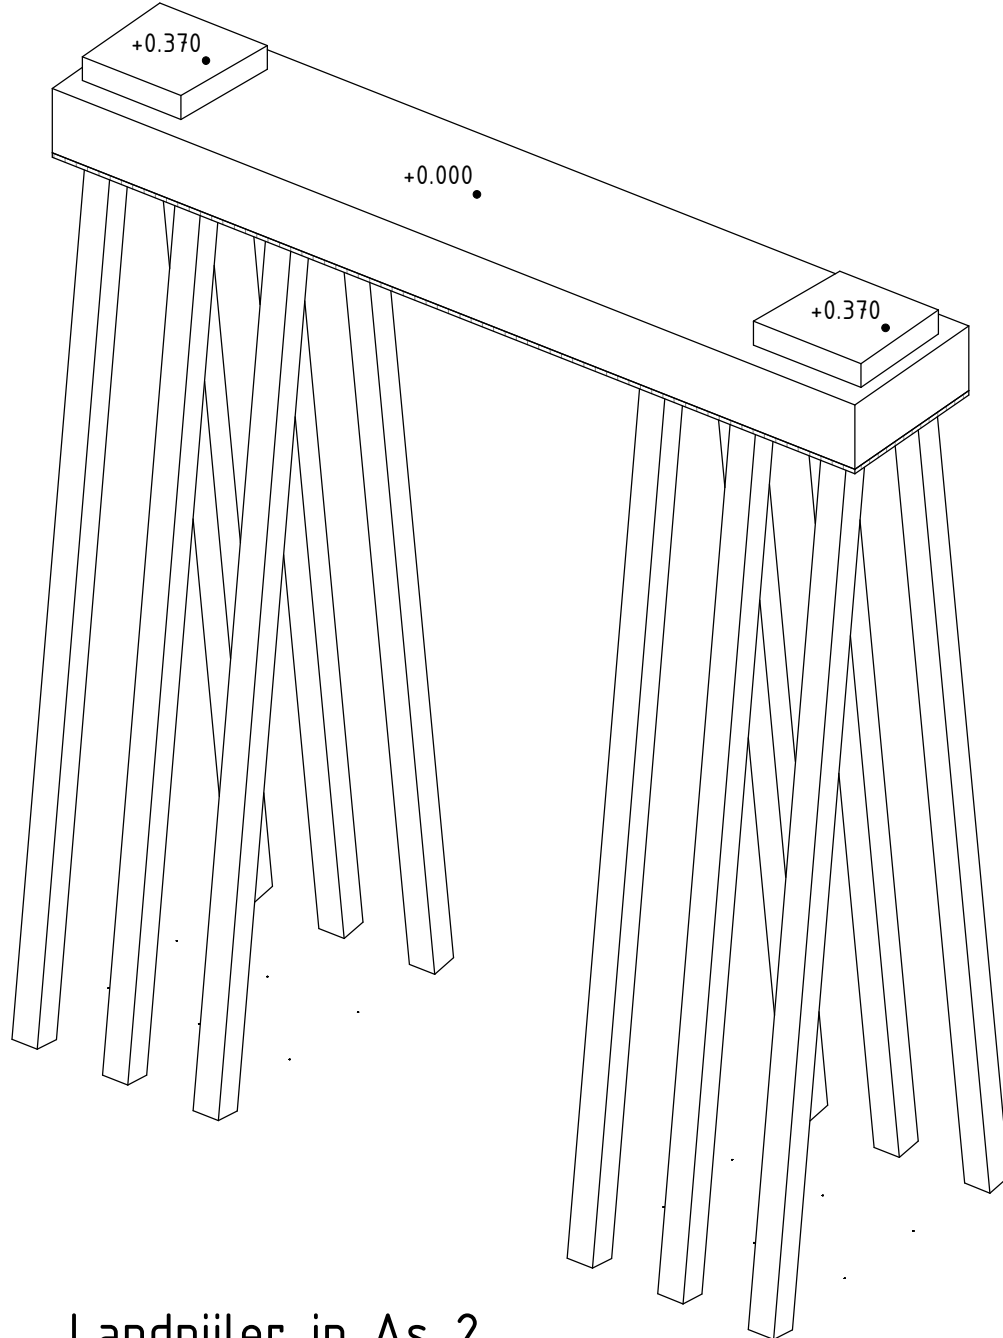


Landpijl in As 2

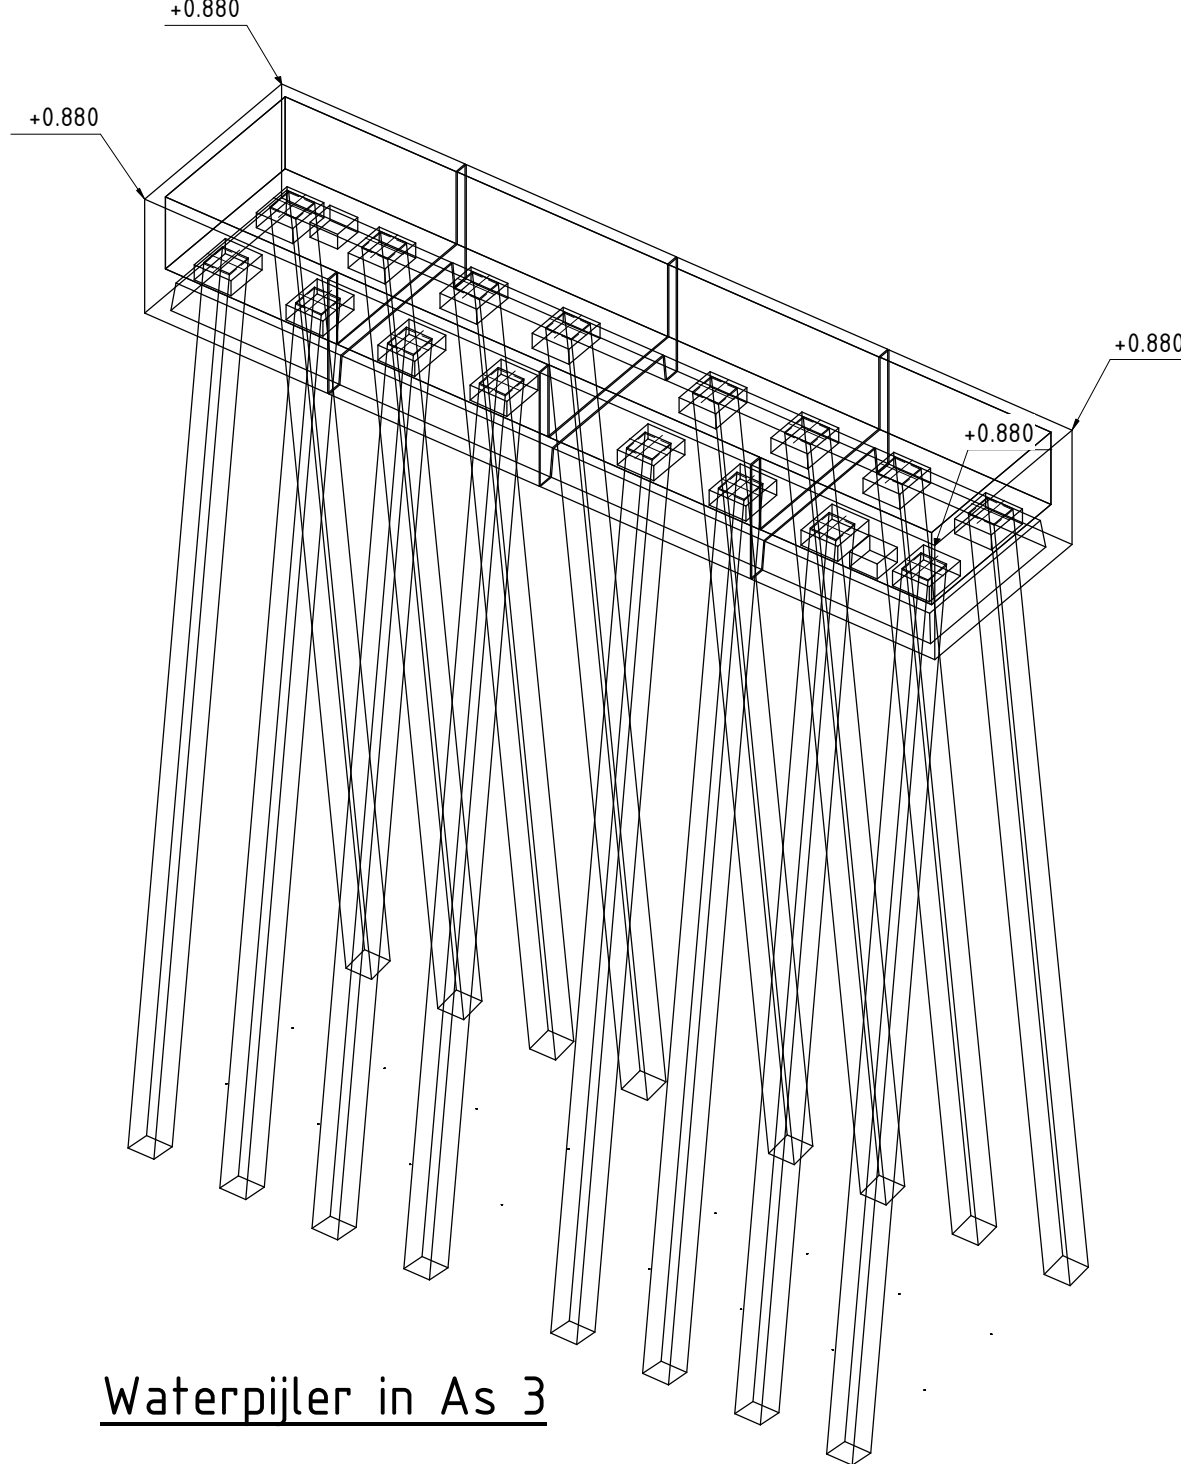


Waterpijl in As 3

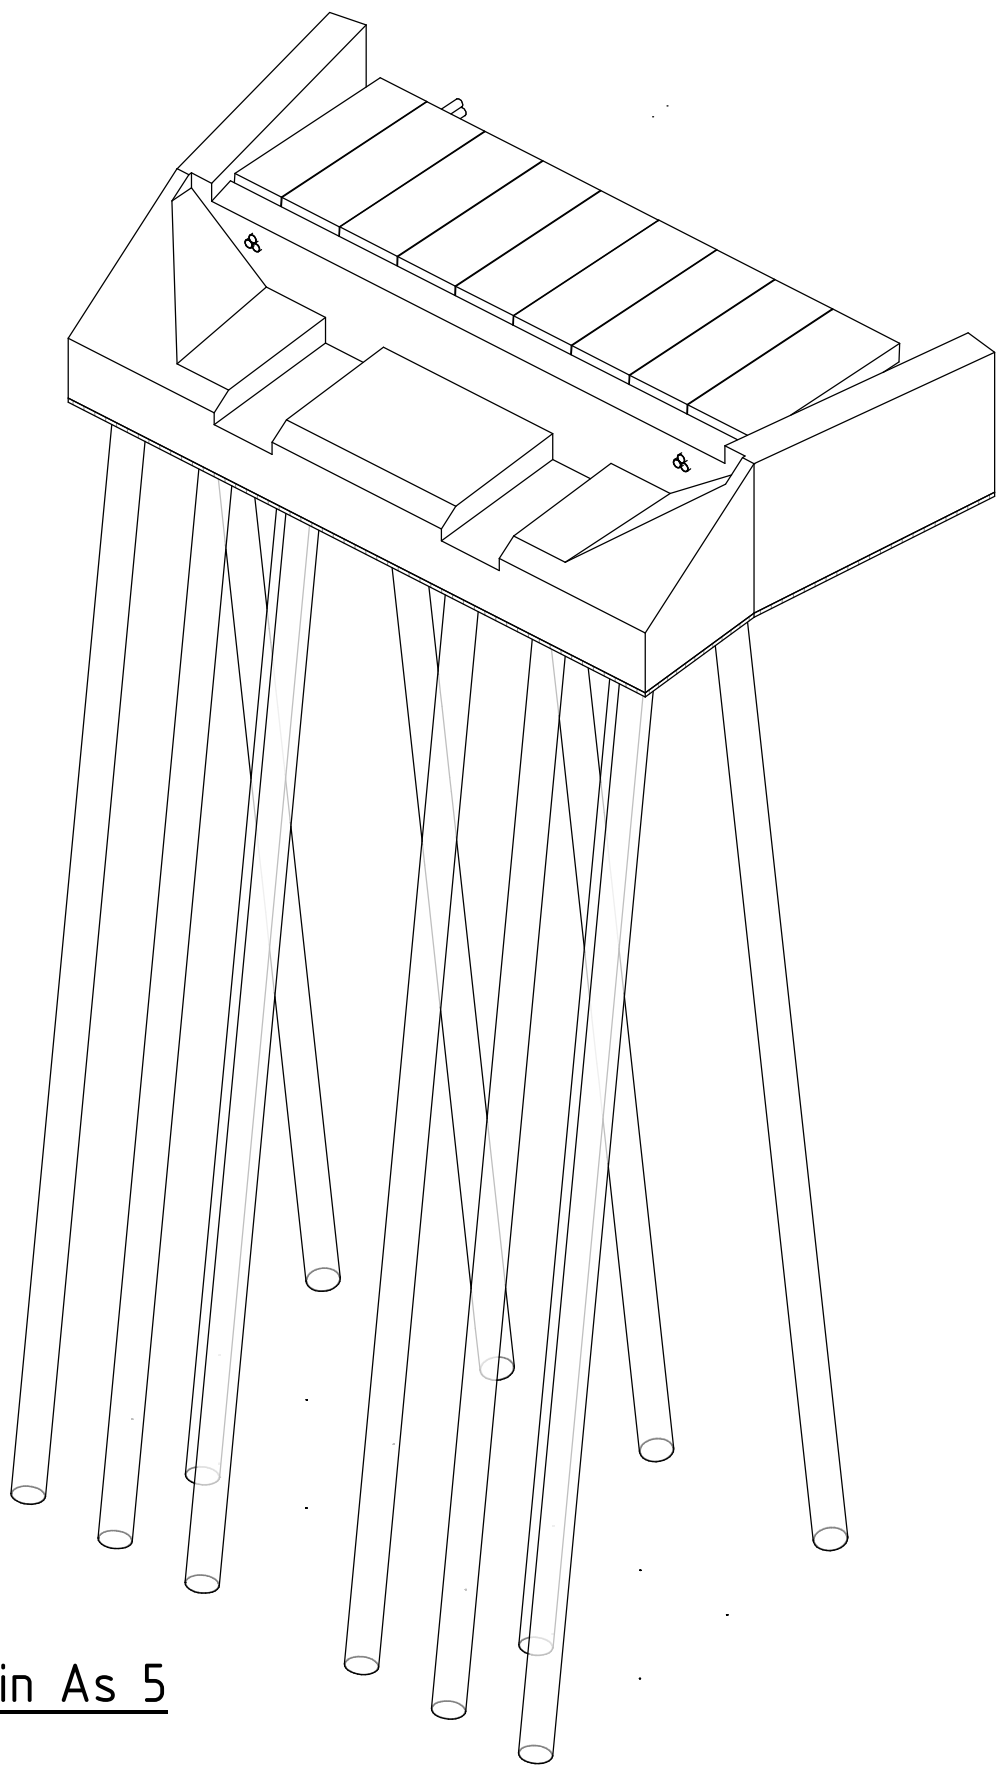

Landhoofd in As 5

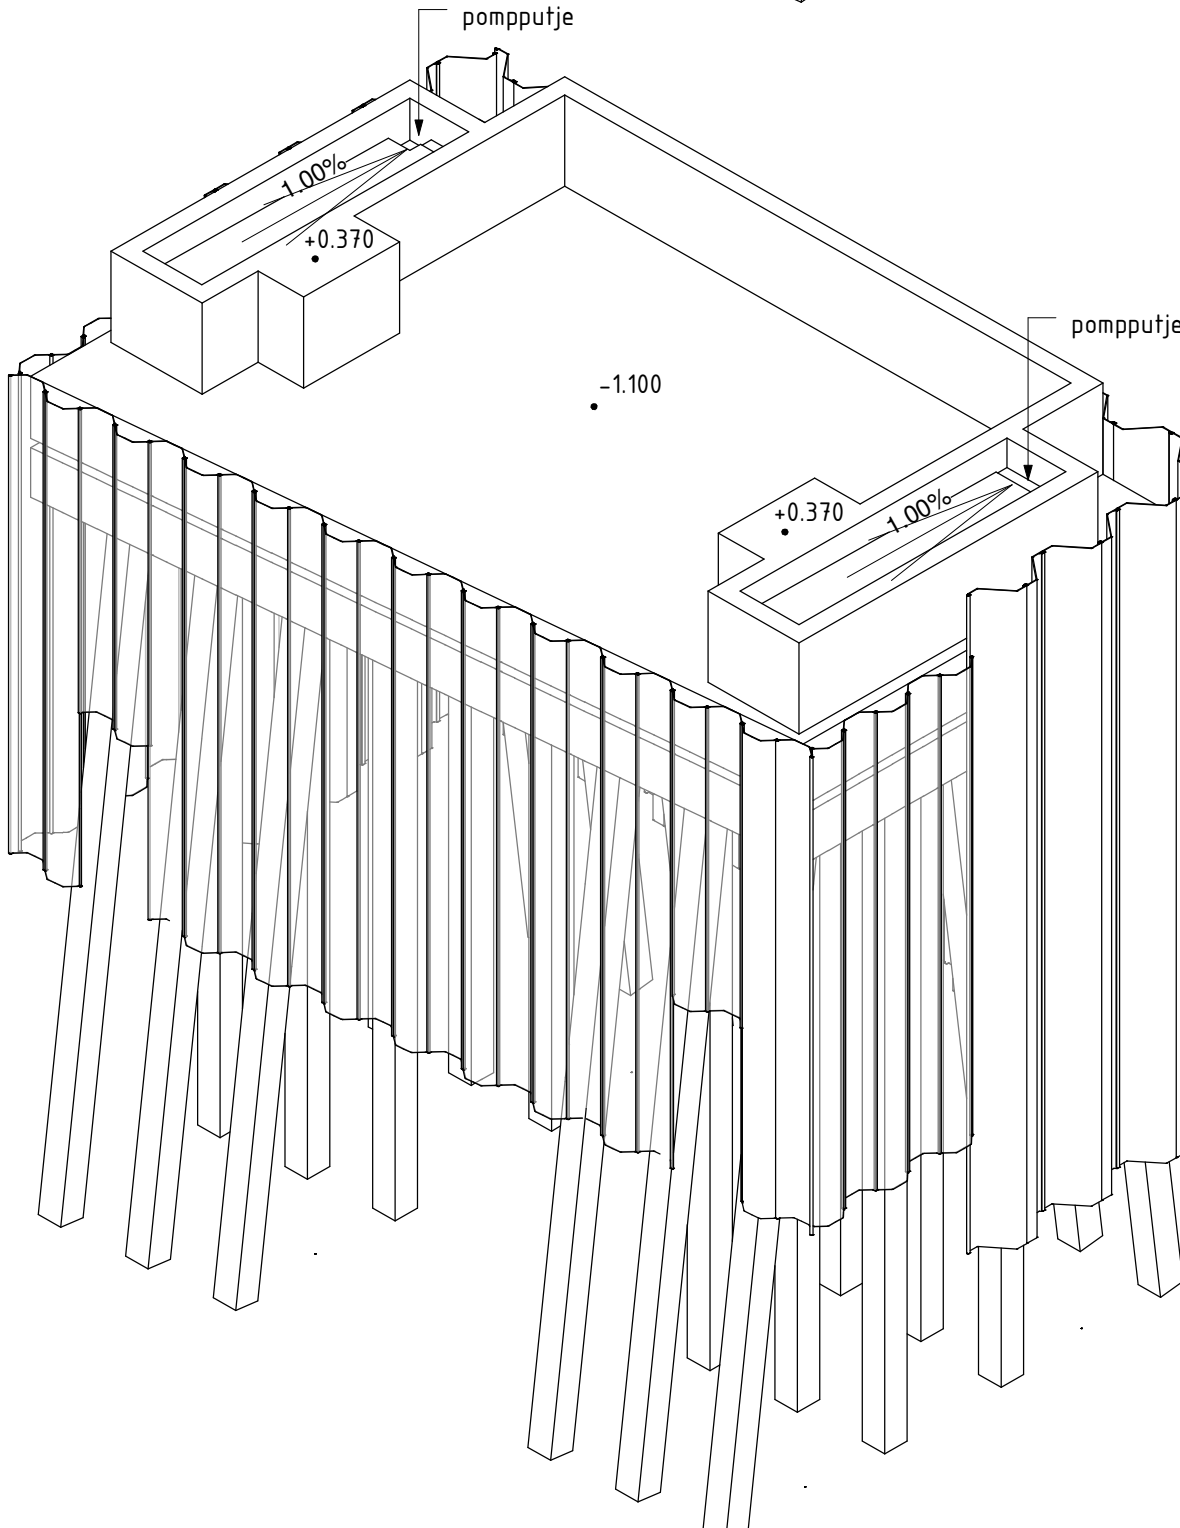


Onderbouw draaipijl in As 4

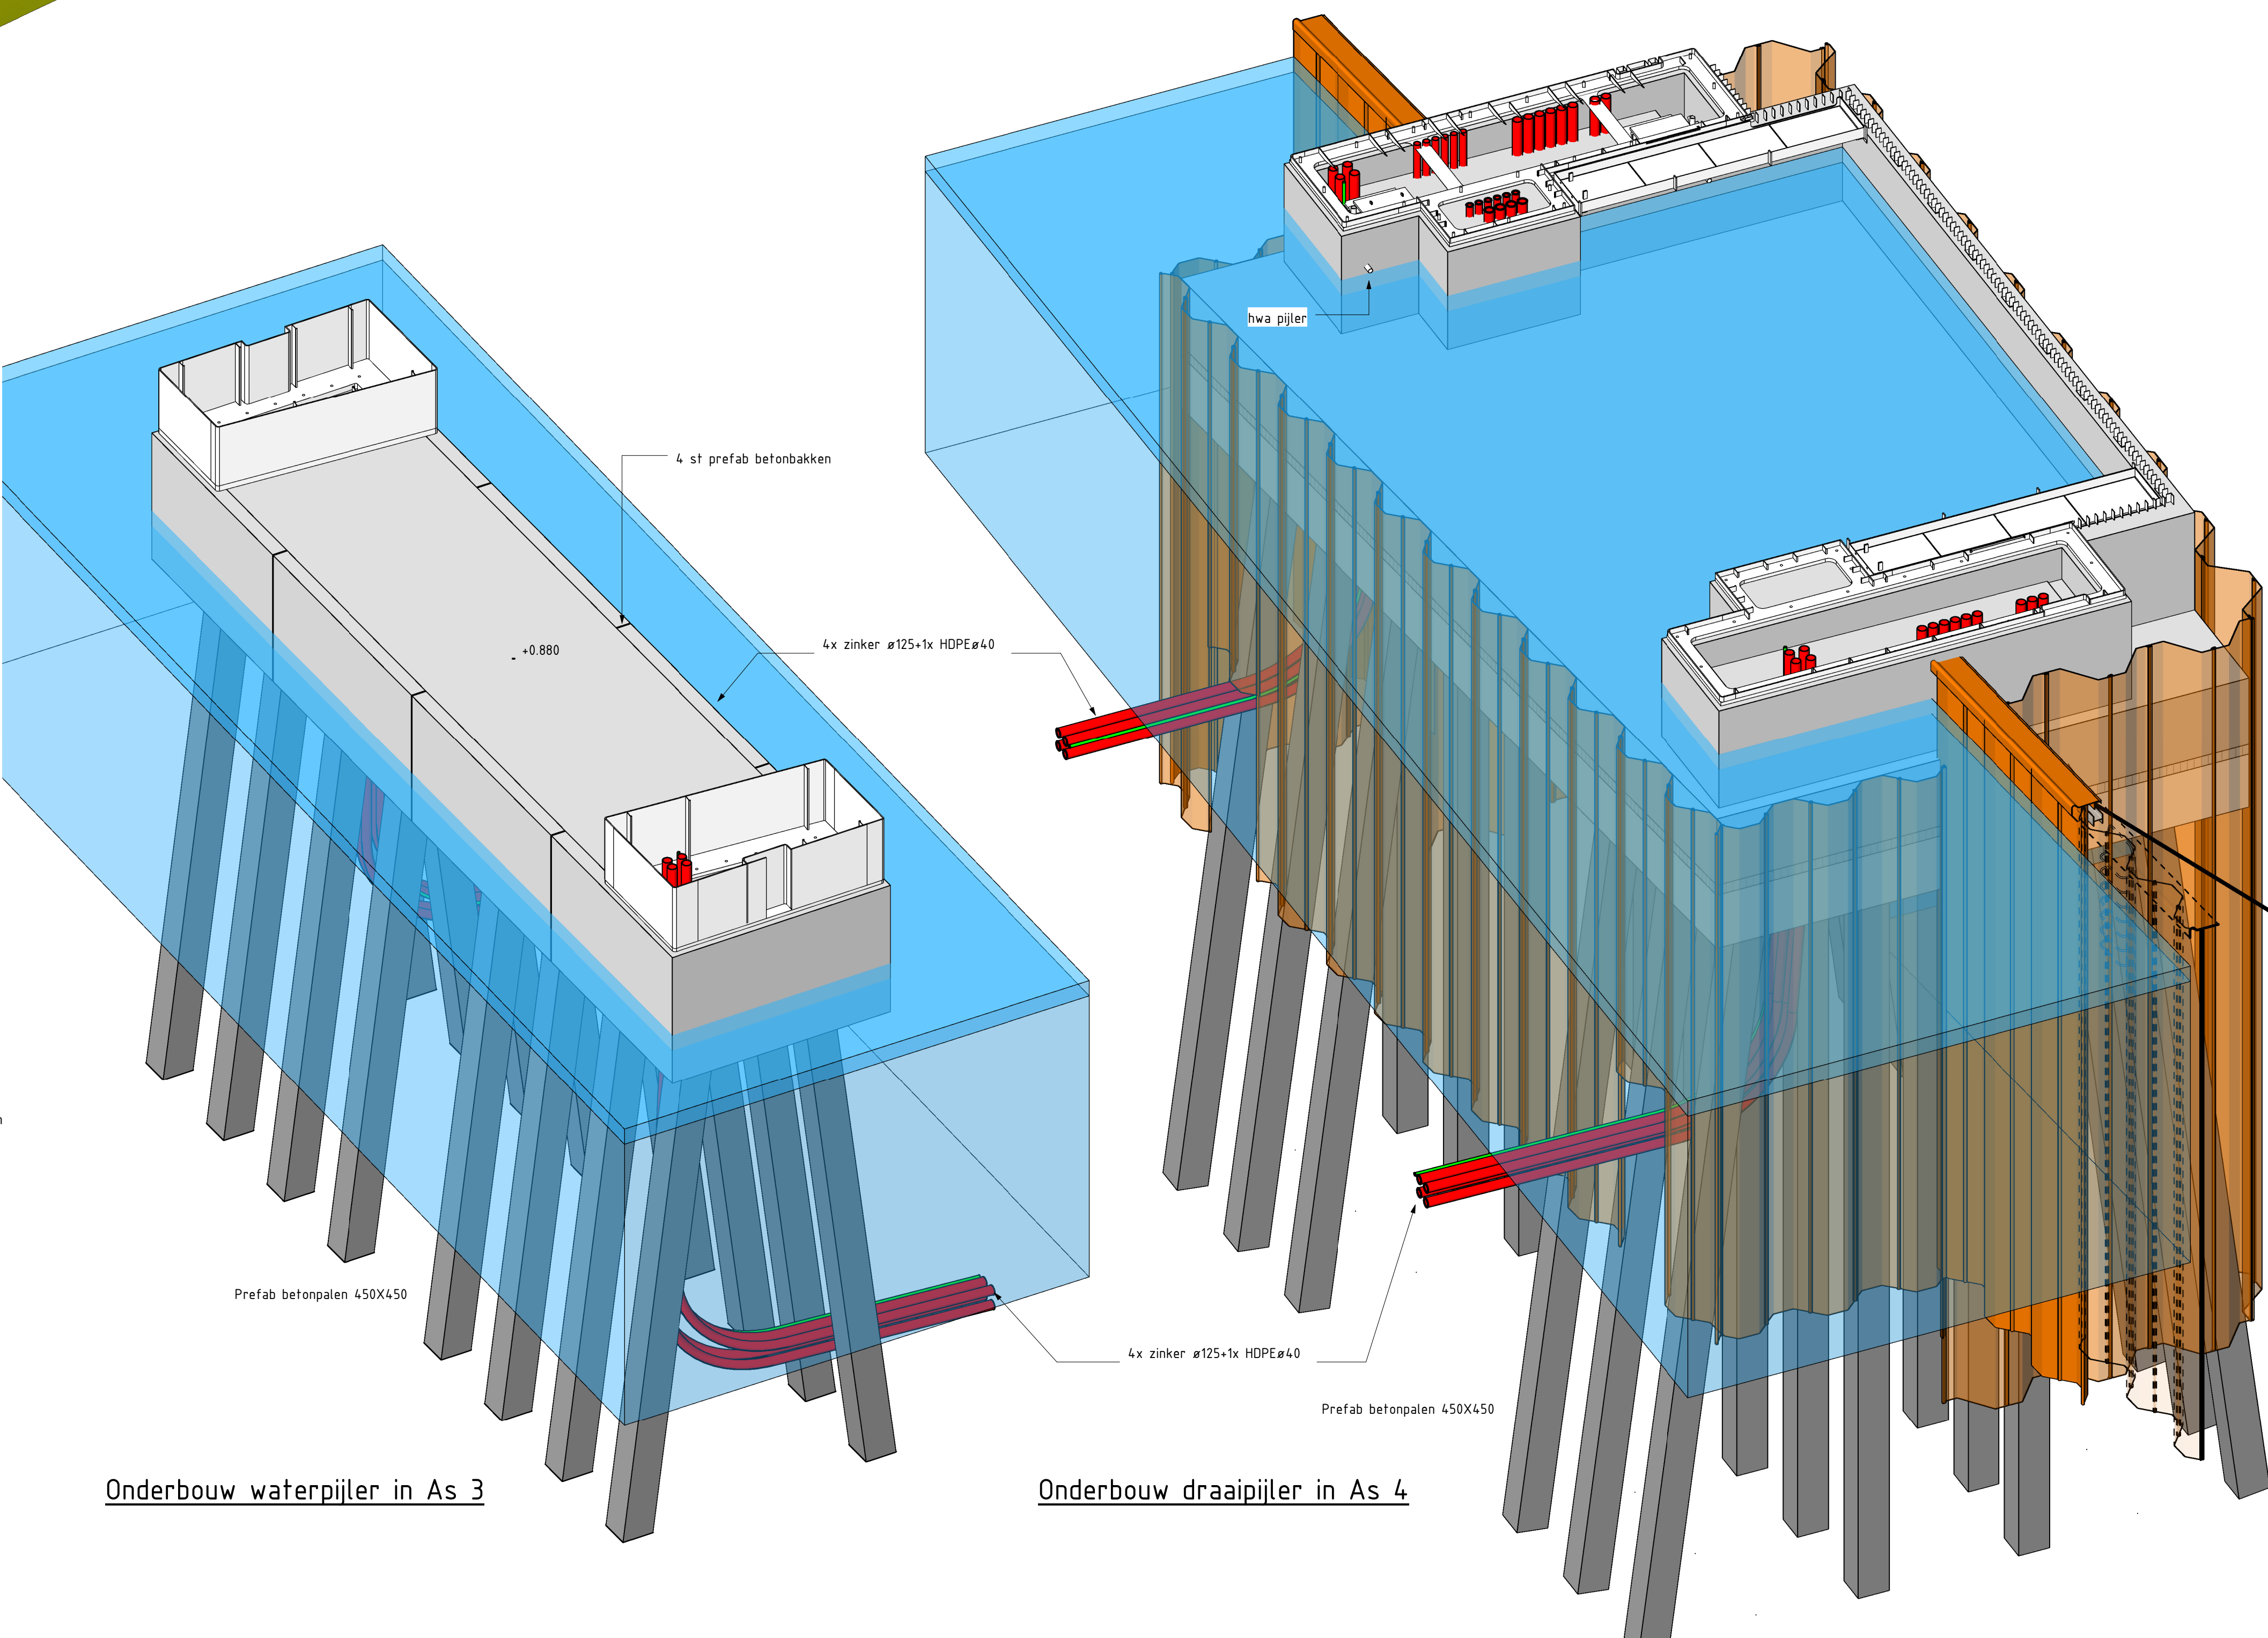


Onderbouw waterpijl in As 3

Onderbouw draaipijl in As 4

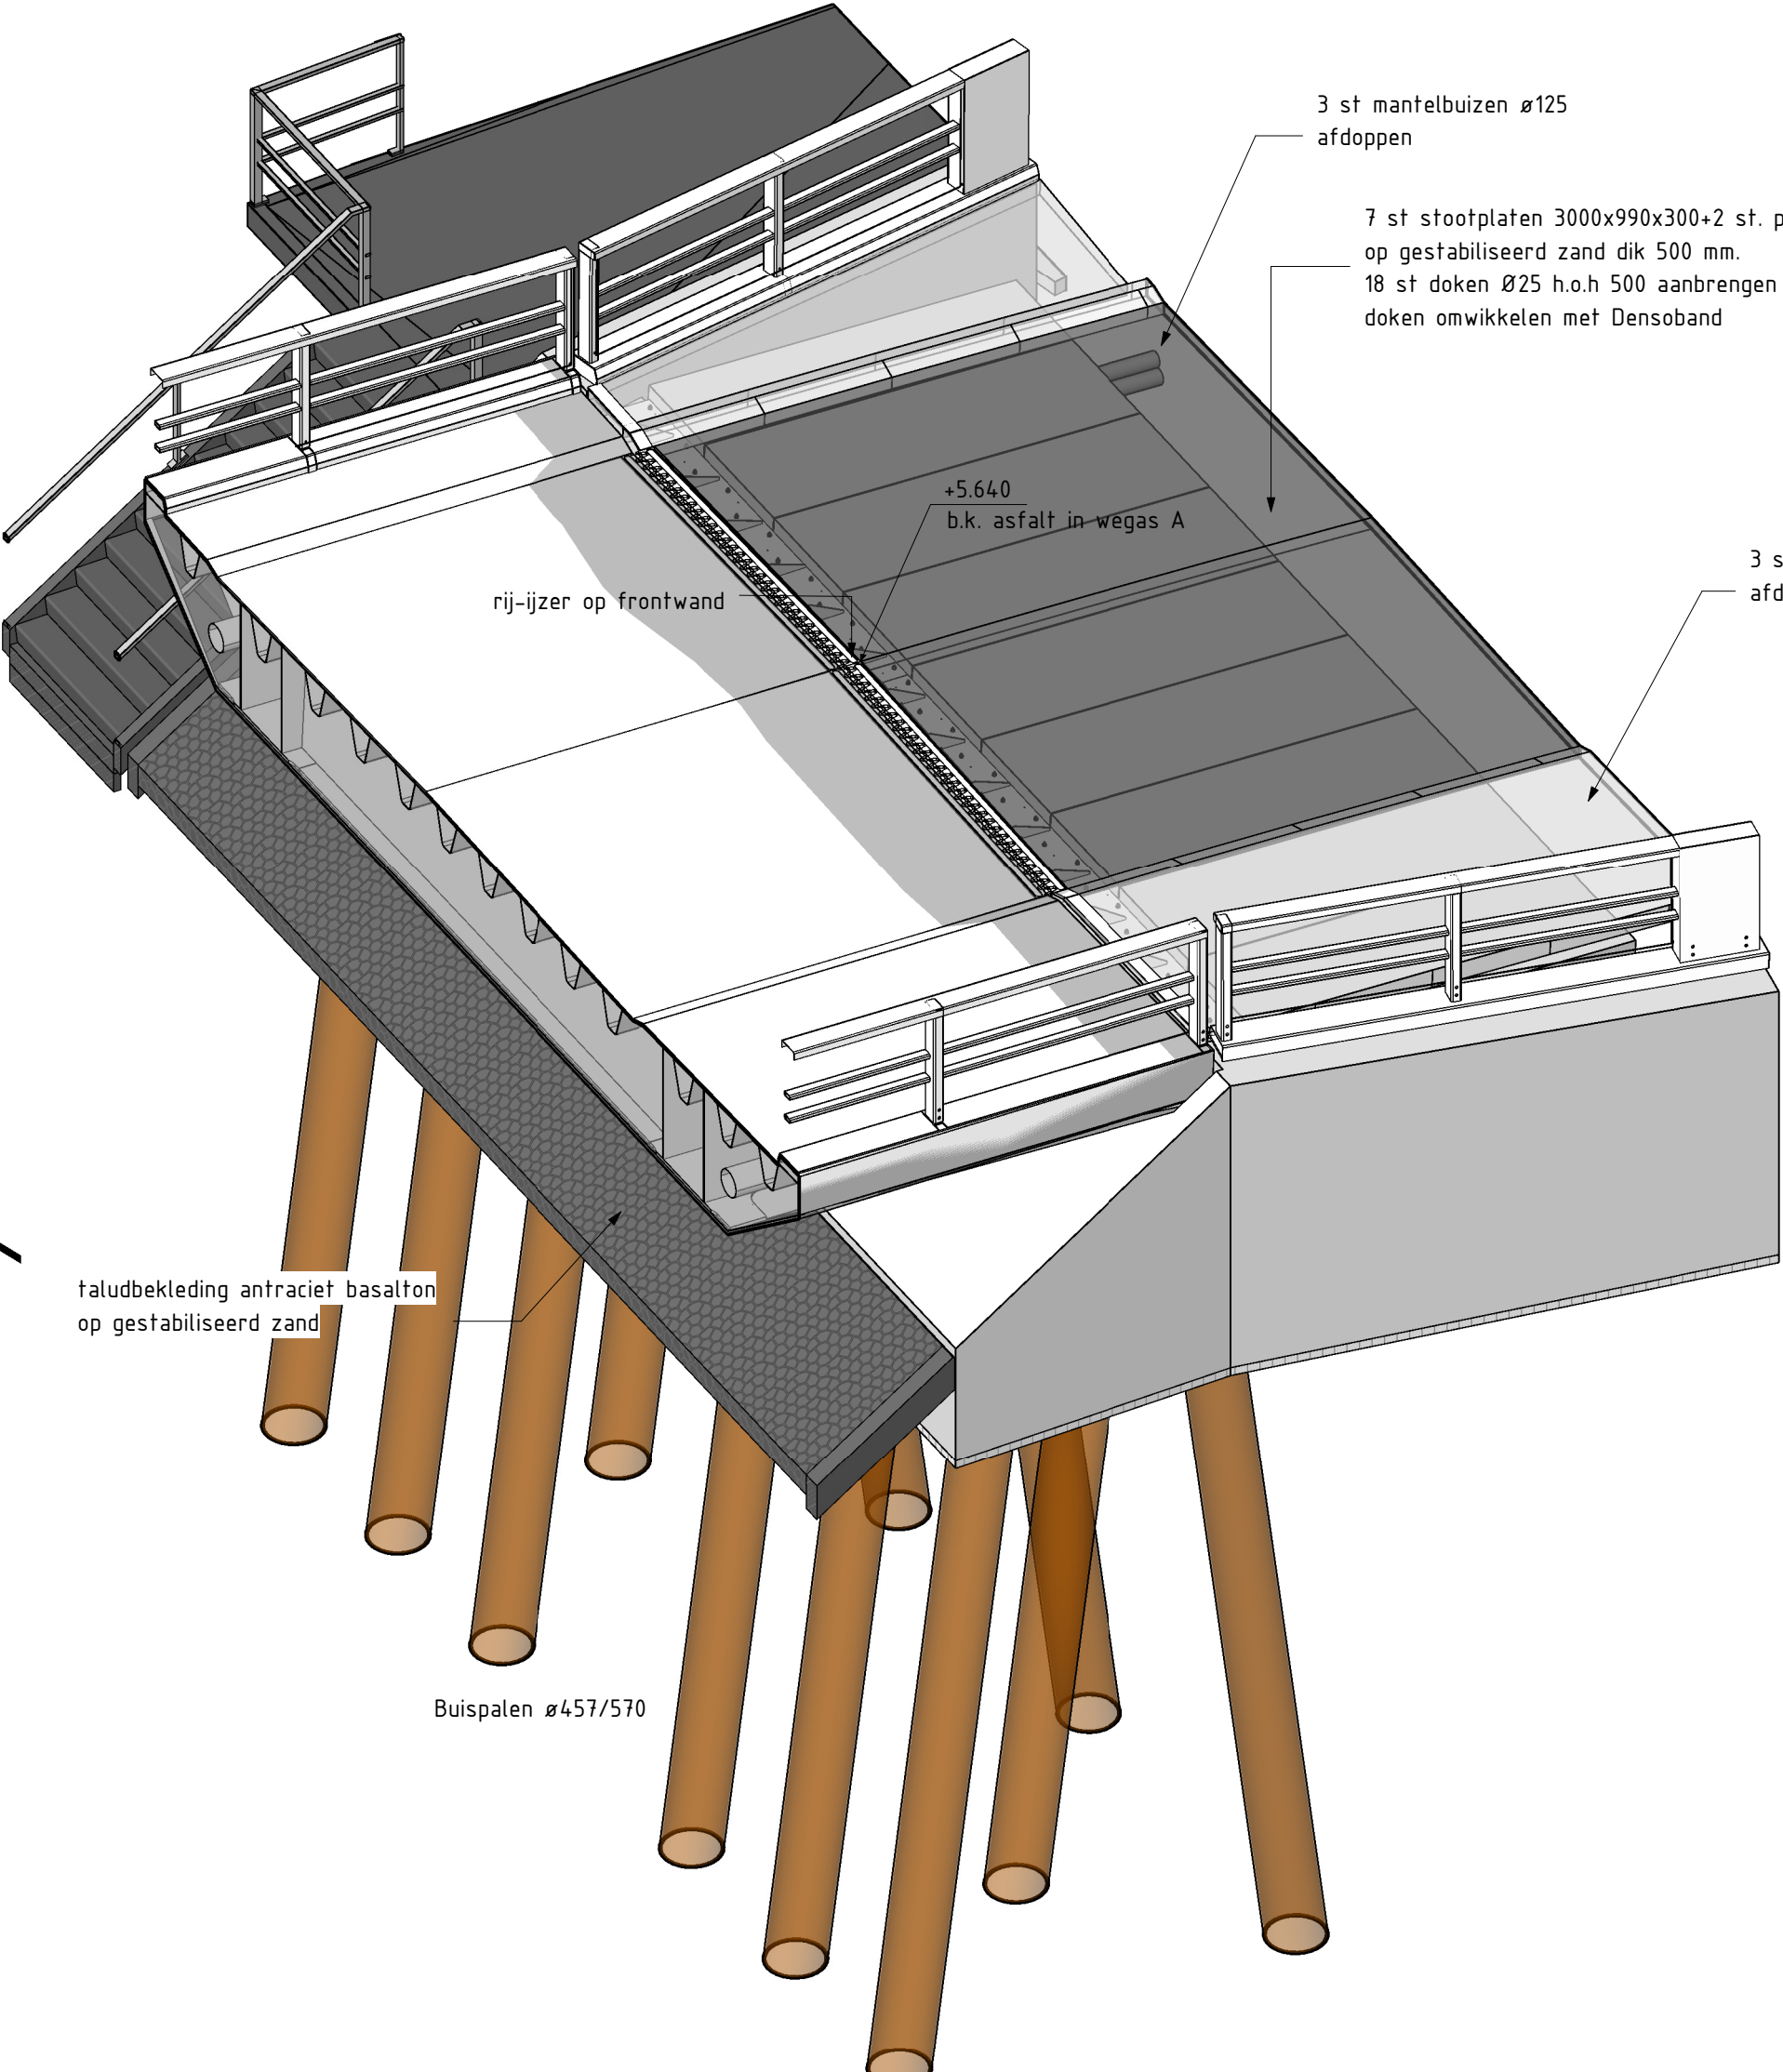

Landhoofd in As 5

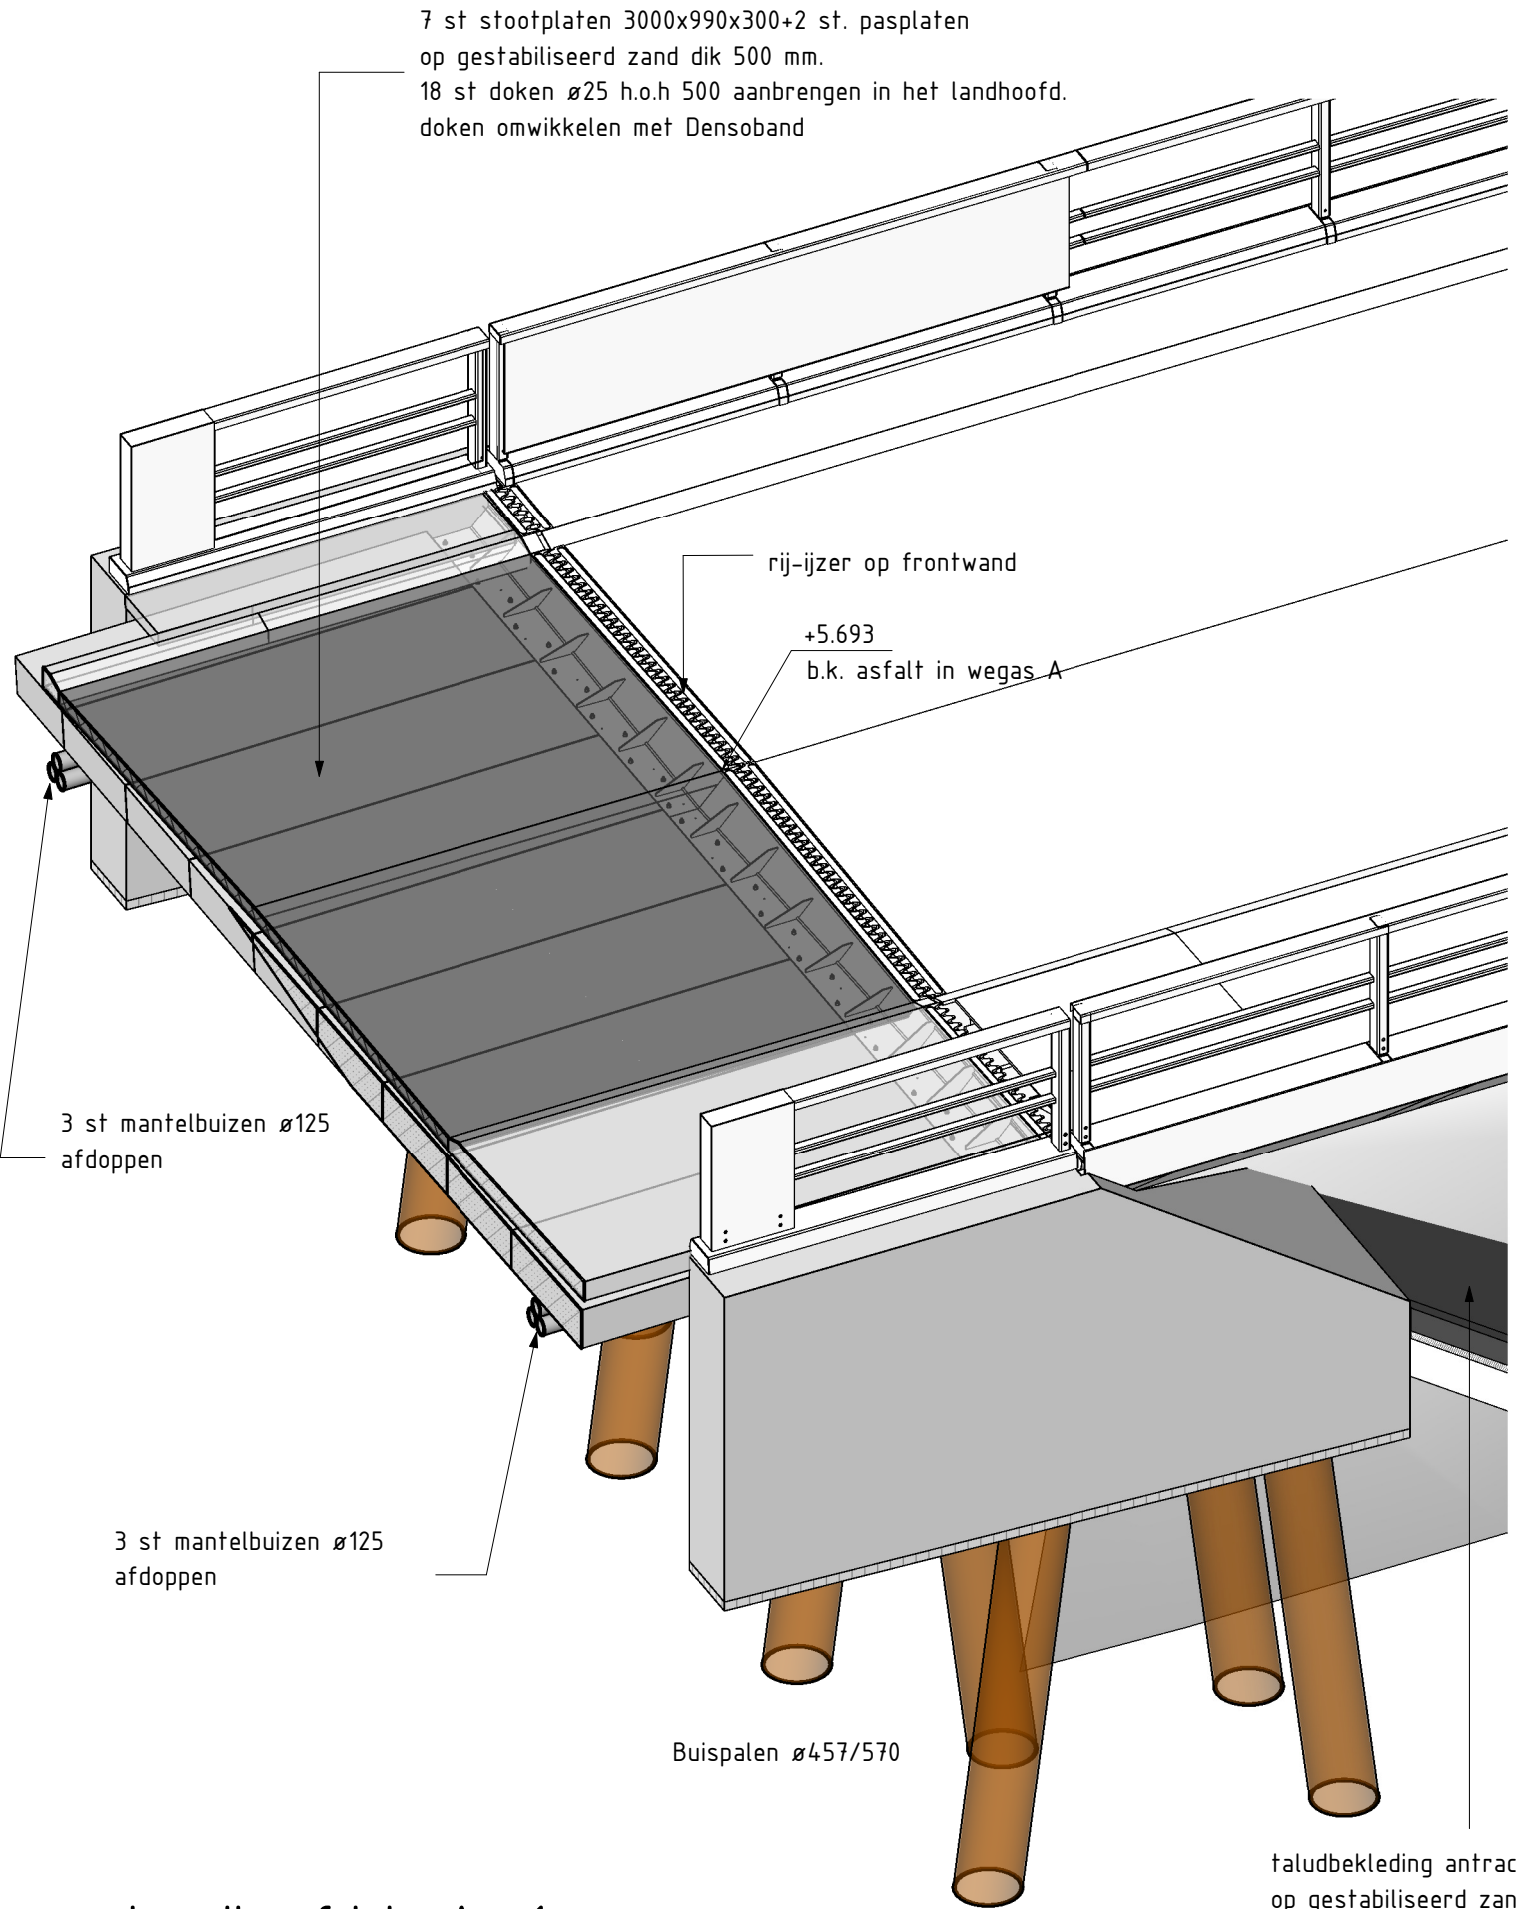


Landhoofd in As 1

Opmerkingen:

- Beton**
- Beton C30/37
 - Betonnen onderdelen die in aanraking kunnen komen met doozouten dienen voorzien te zijn van een hydrofoobeersysteem
- Materialisatie**
- Staalconstructie-hoofdkleur: NCS S 0505-R88
 - brugdek, brugrand, brugleuning, pijlers
 - Staalconstructie-steunkleur: NCS S 3005-R88
 - hekwerk draaipijl, bordessen, trapleuningen
 - Staalconstructie-bewegende delen: RAL 3000-vaarood
 - onderzijde val, ballastkast, kruk-drijfslag
 - Sijlflaag riwieg: antraciet/zwart mandurax 3-5mm
 - Sijlflaag voorpad: grijs porfier 1-2mm
 - Zichtbeton landhoofden en trappen: antracietgrijze anti-graffiticoating
 - landhoofden, vleugelwanden, keerwand bij foeging monument, taludtrappen
 - Zichtbeton pijlervloeren: antracietgrijze basalt
 - Taludbekleding: antracietgrijze behoven tegels/klinkers in verschillende formaten
 - Bestrating onder/rond brug: ongepat steel (roestkleur)
 - Geleidelijk: paalkoppen RAL9016 (wit)

Legenda

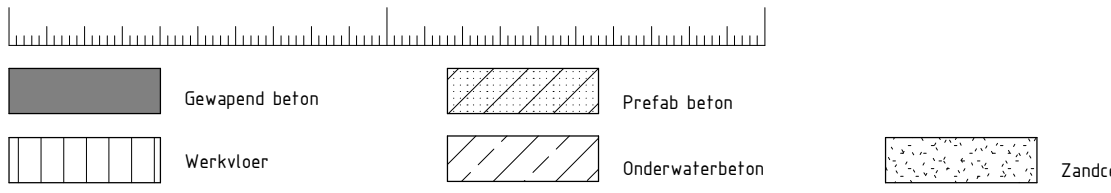

Opmerkingen

- nalen in millimeters, tenzij anders aangegeven
- bestanden in meters tenzij anders aangegeven
- heken in graden (°) tenzij anders aangegeven
- coördinaten in ten T + N 10 (Bordjinebestanden)
- streekladen in tonnen

vergeven door: H. Kuper

Technisch manager

13

3D Views onderbouw

Brug Dronrijp

Vervangen brug te Dronrijp

3D Views onderbouw

Overzichtsplan

Overzichtsplan

Overzichtsplan