
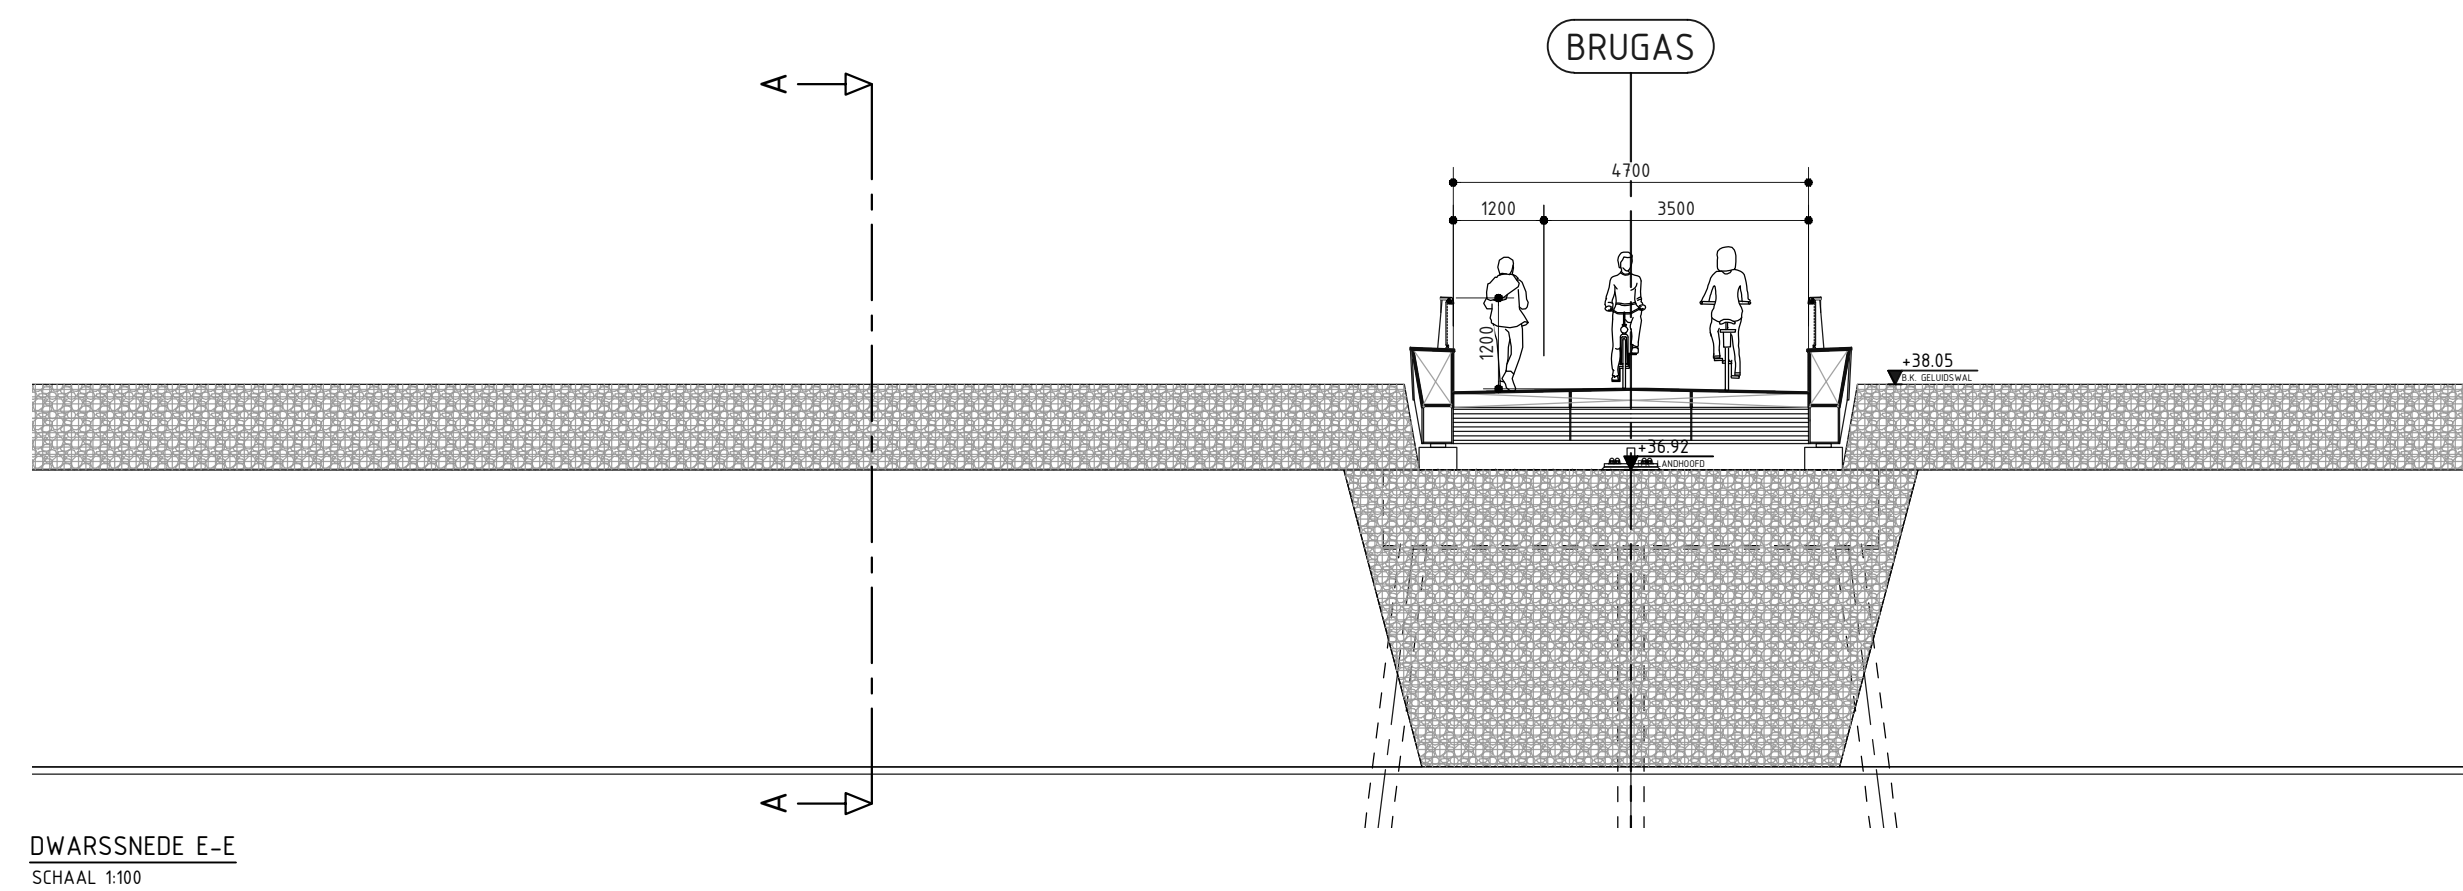
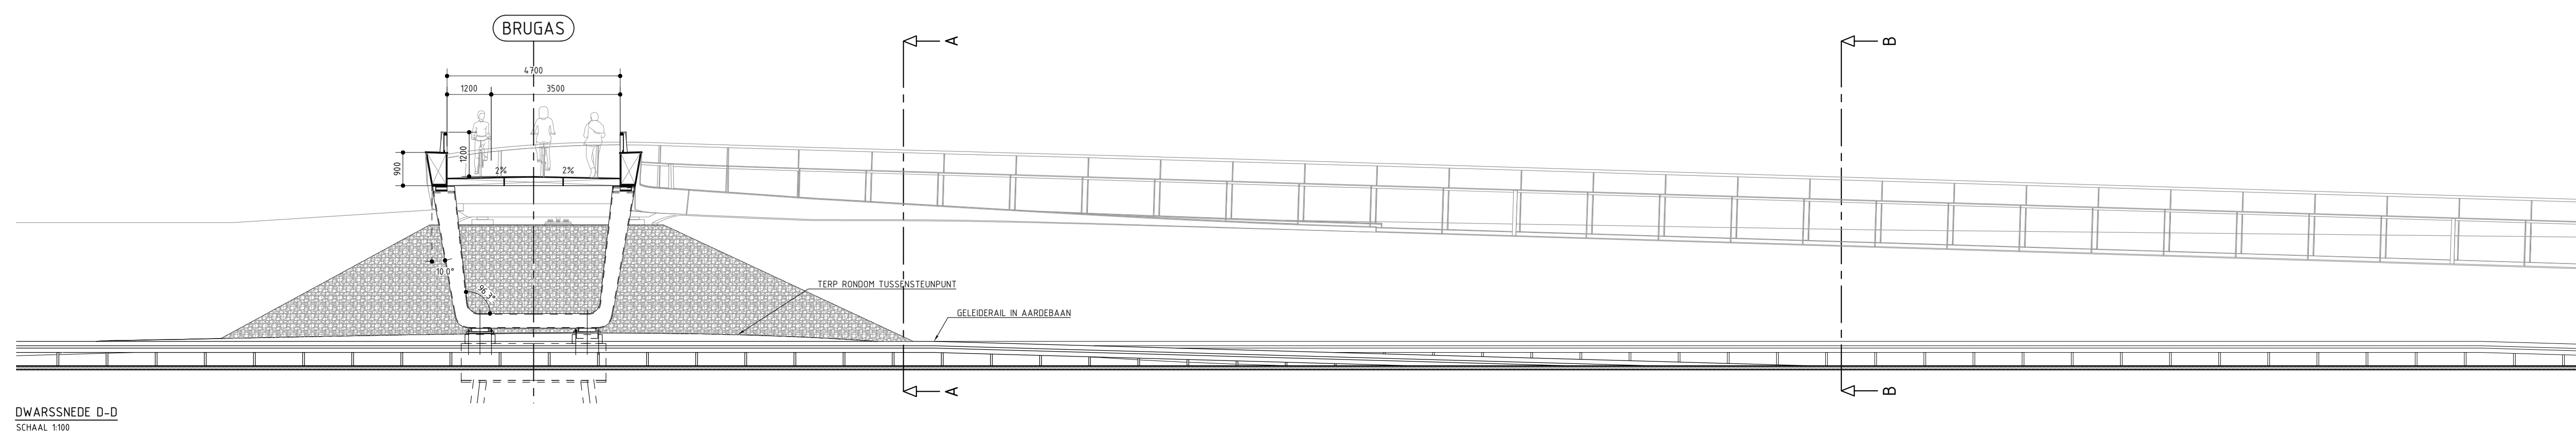
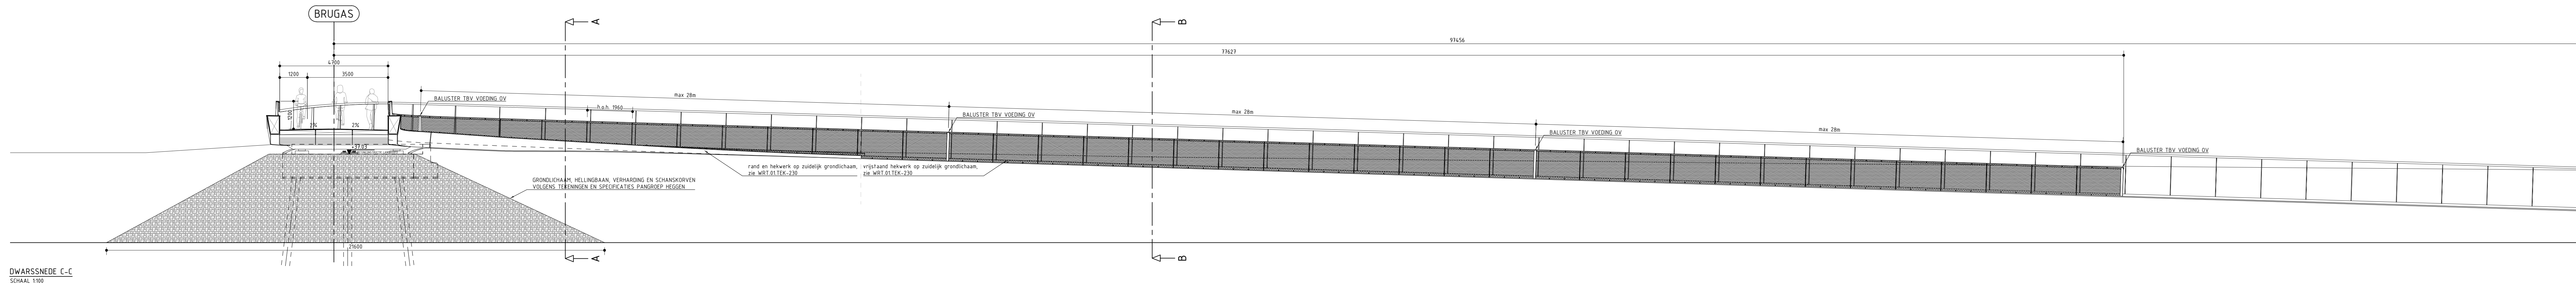
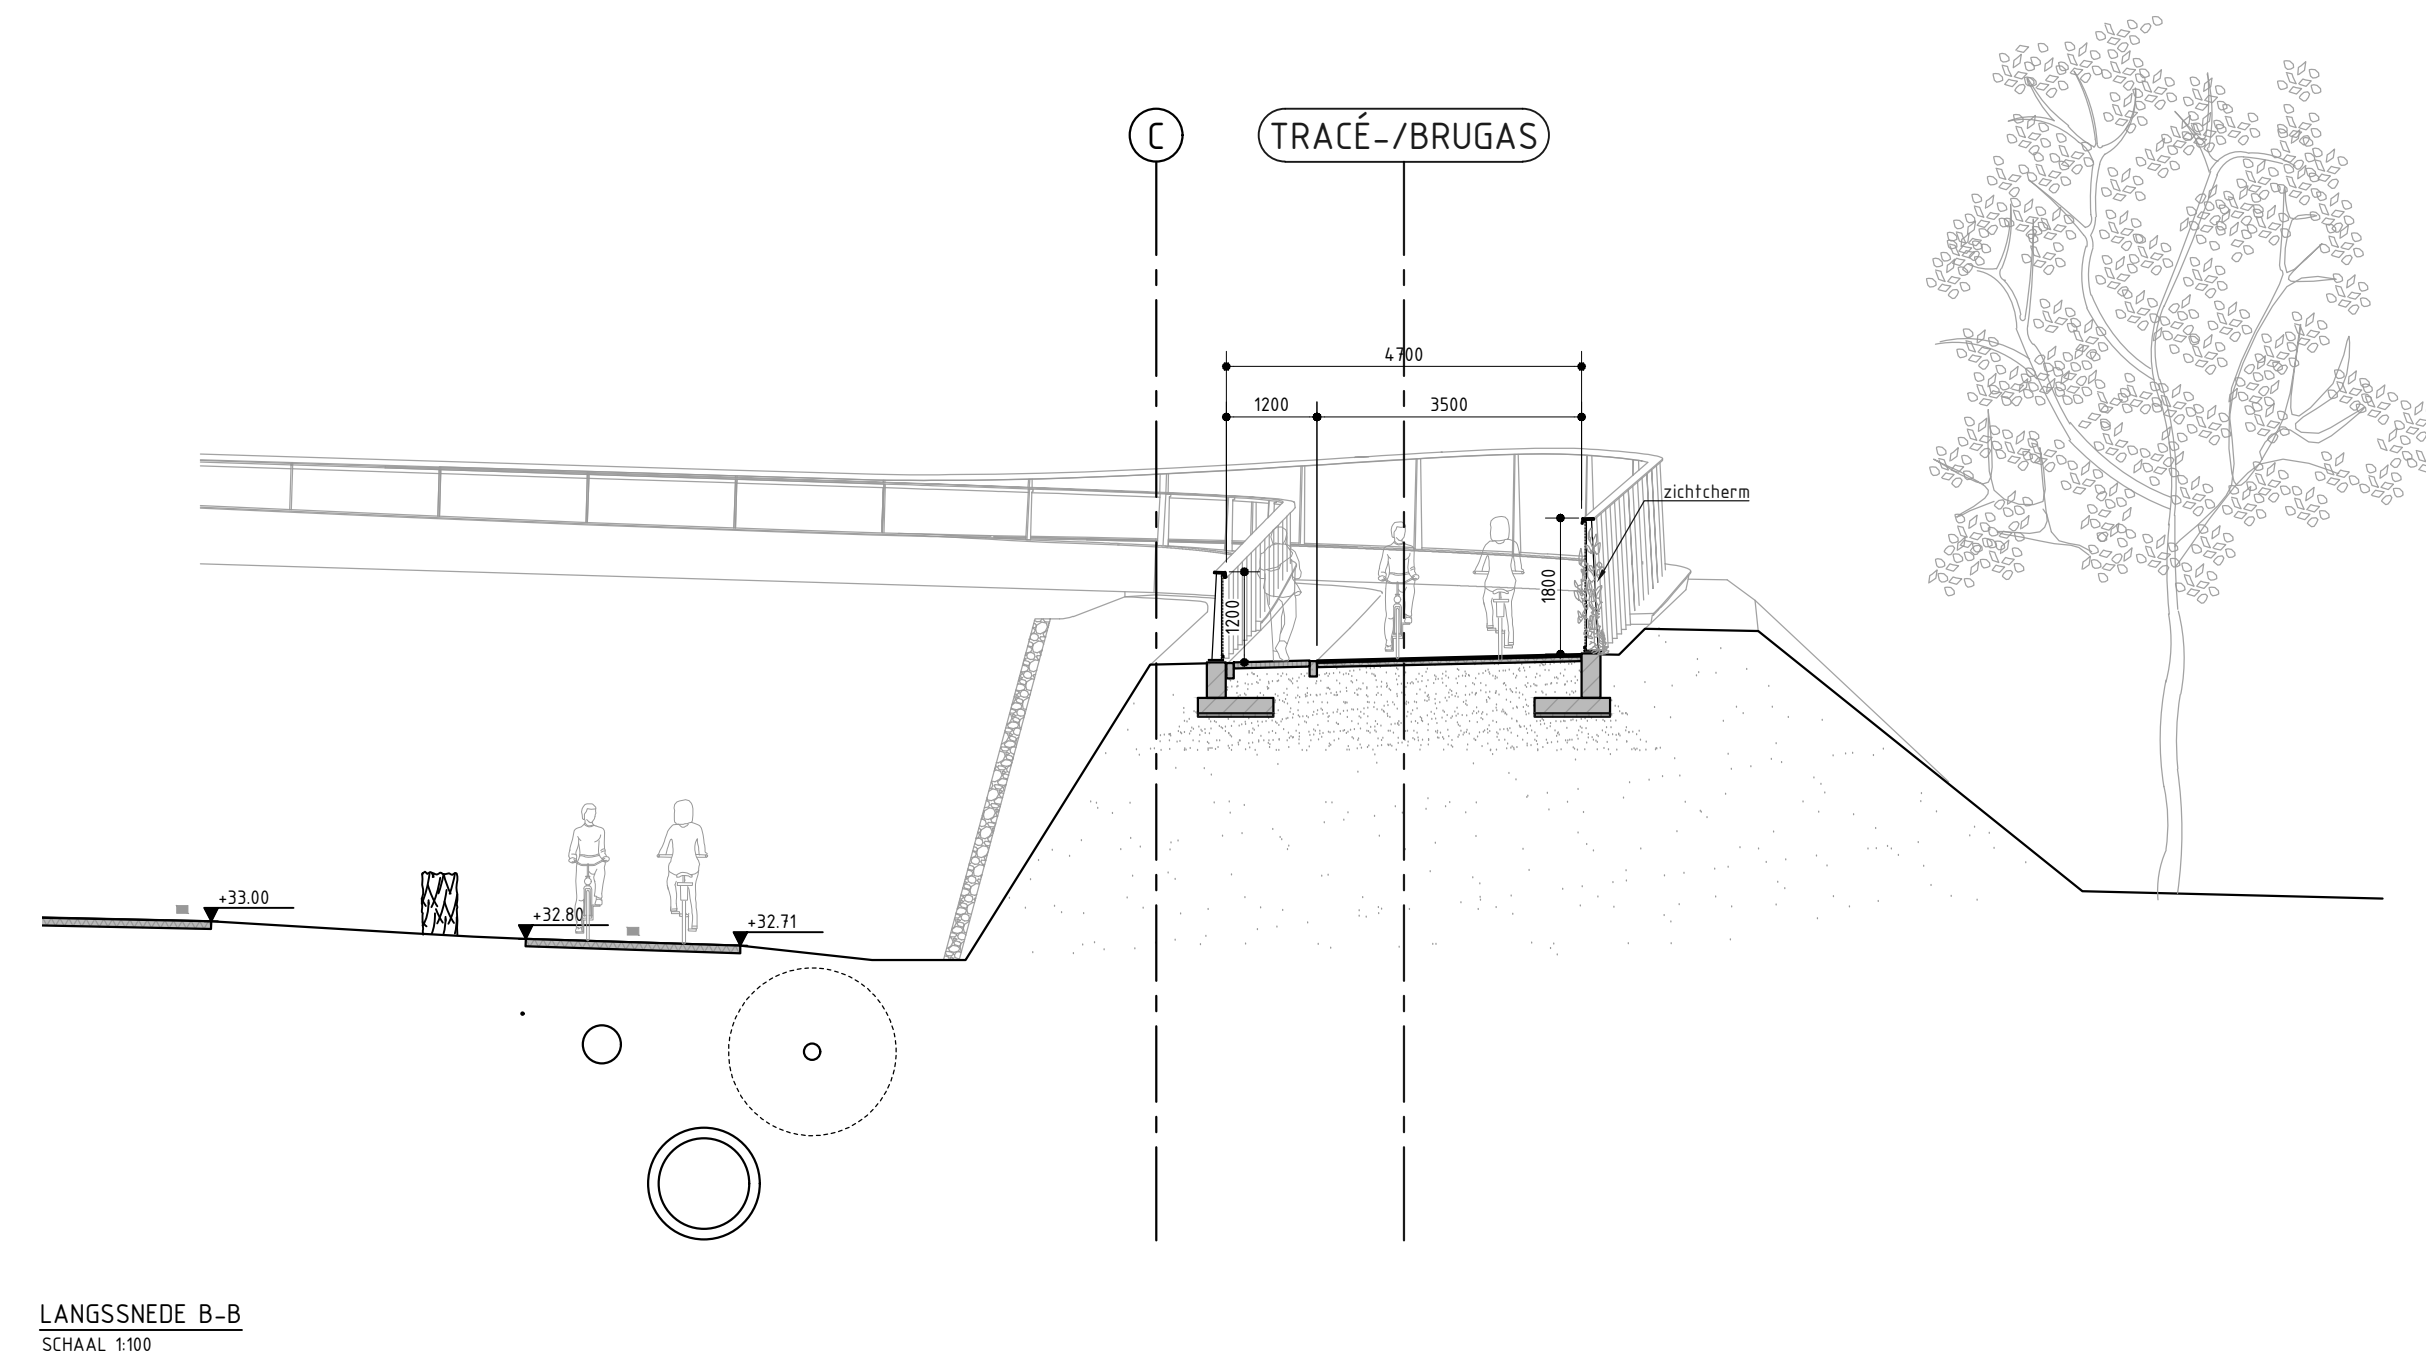
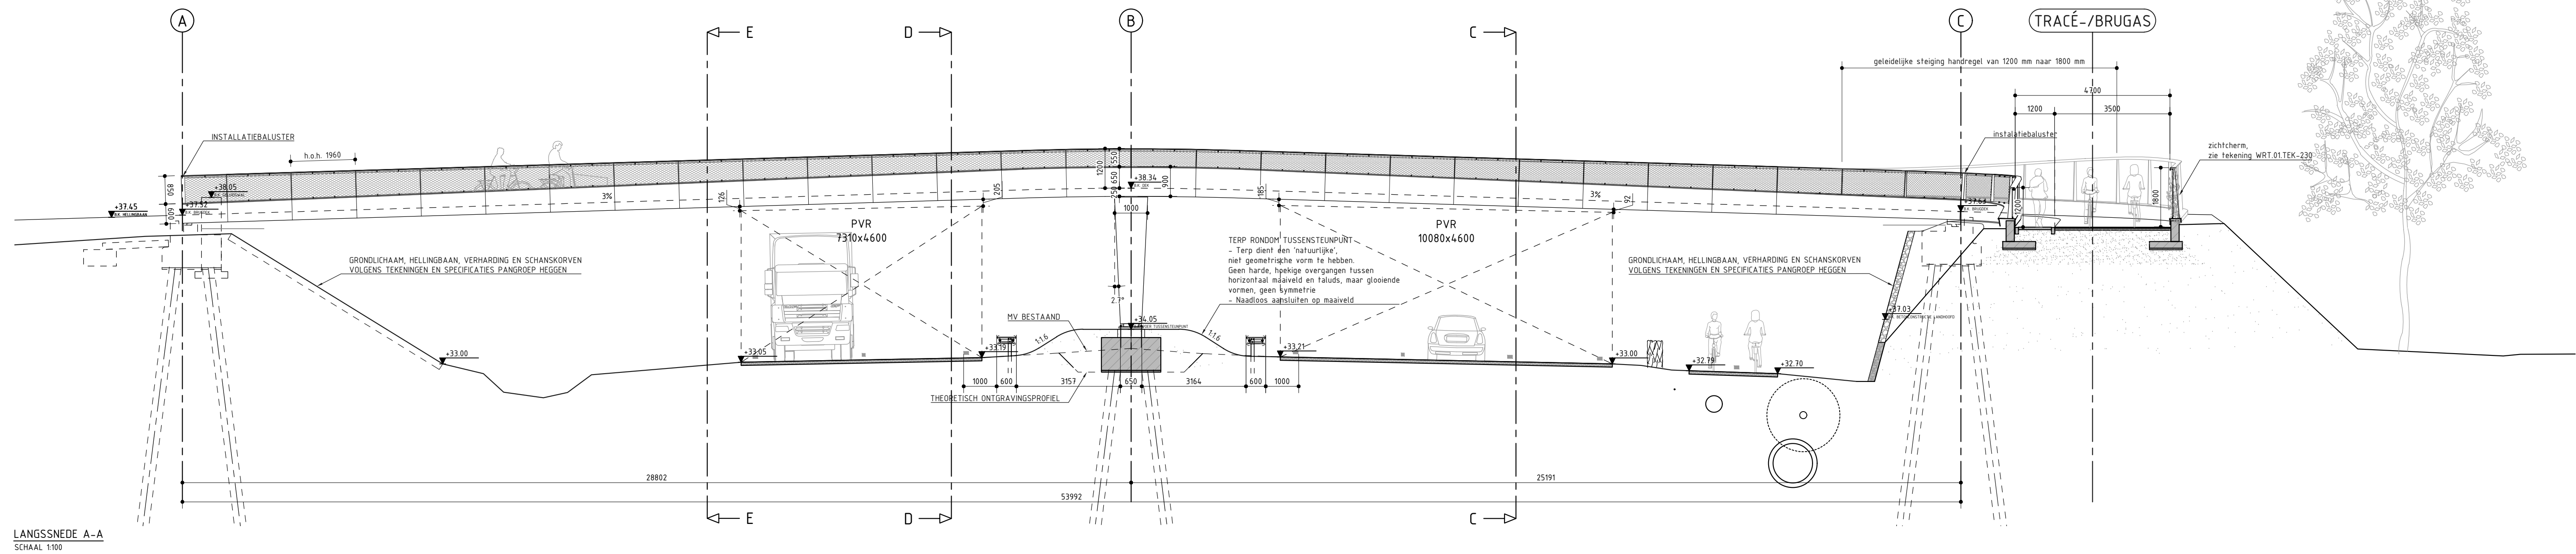


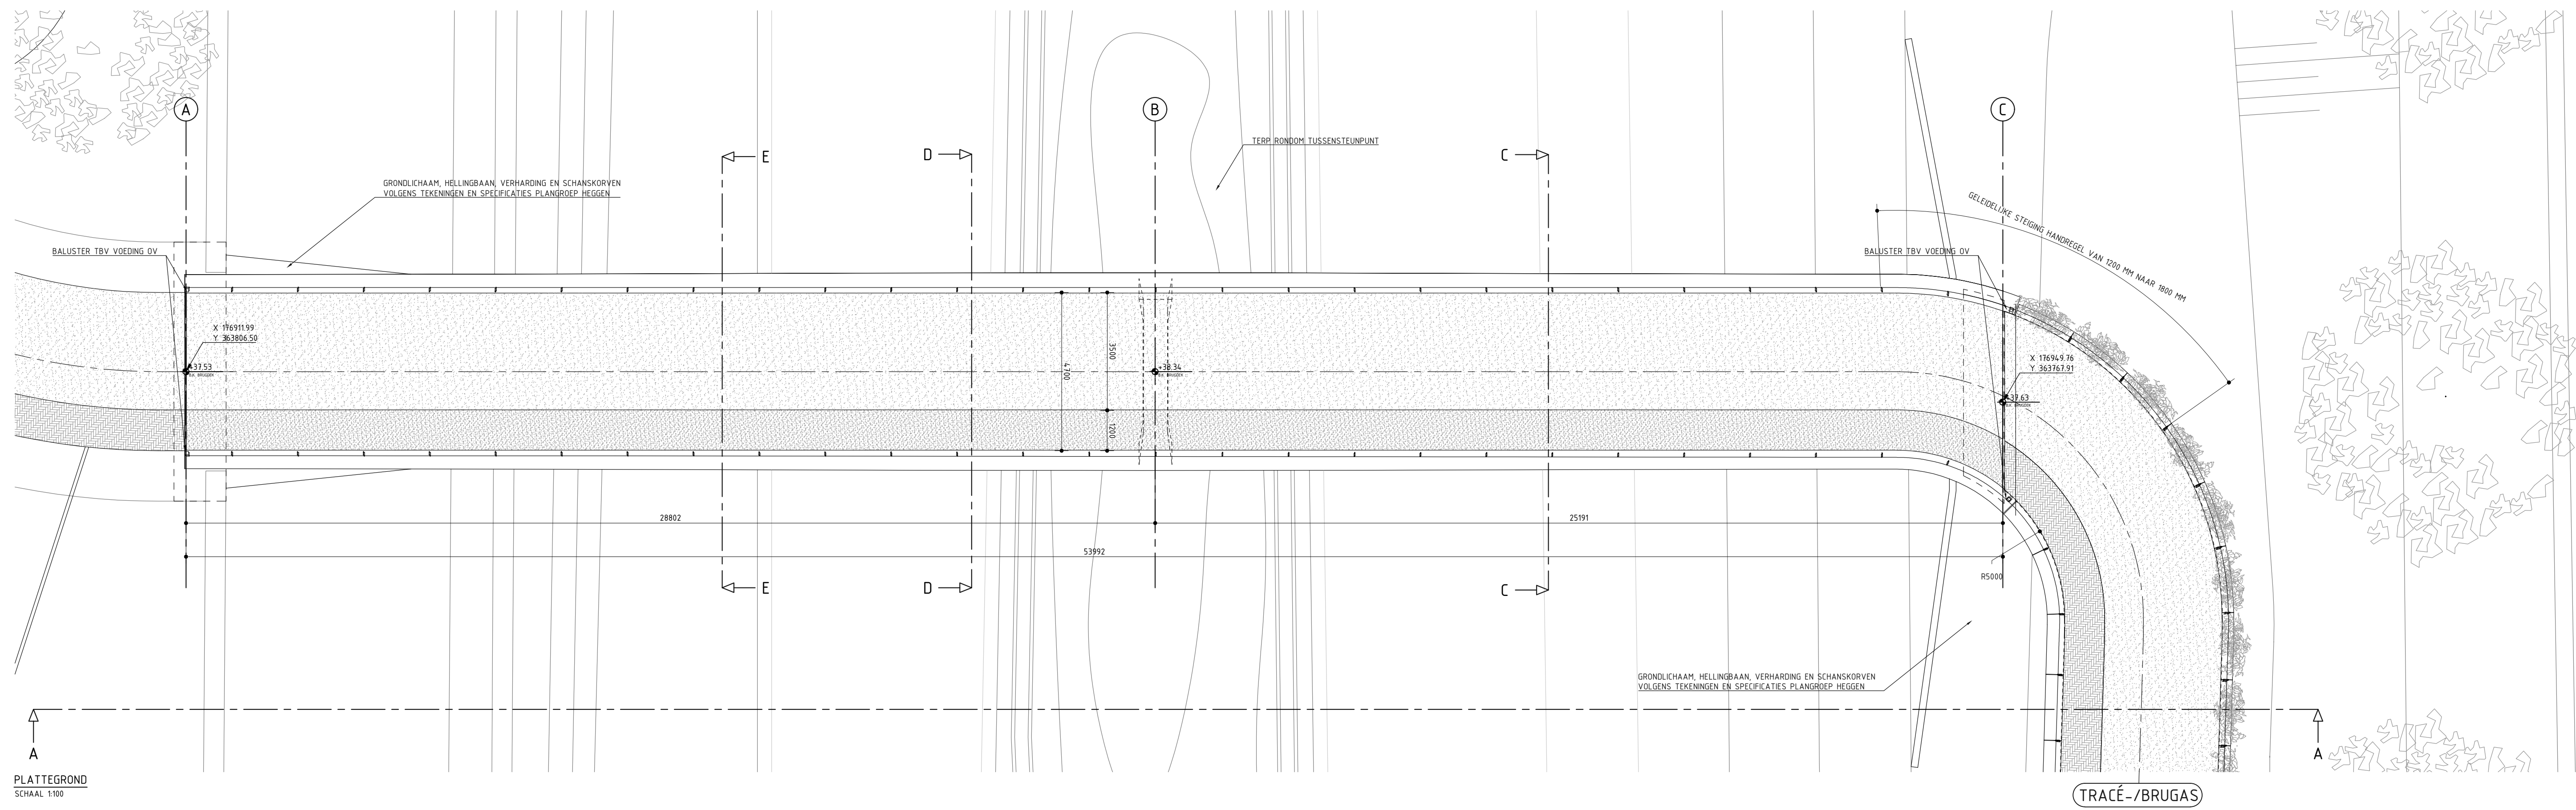

TUITLEGTING:
- OP DEZE TEKENING IS HET AUTEURSCRECHT VAN TOEPASSING, COPYRIGHT
IPV DELFT
- DEZE TEKENING KAN NIET WORDEN GEBRUIKT ALS PRODUCTIE-TEKENING
- PRODUCTIE-TEKENINGEN DIENTEN VOOR UITVOERING TER CONTROLE TE
WORDEN VOORLEGGE AAN IPV DELFT
- ALLE MATEN IN MILLIEMETERS, TENZI ANDERS VERMELD
- PEILWAKEN IN METERS T.O.V. N.A.P.
- GRADEN IN RIJ 100 GRADEN STELSSEL
- COÖRDINATEN IN MILLIEMETERS IN HET RD-STELSSEL

PROJECT
WRT 01 BRUG LAARVELD WEERT
OPDRACHTGEVER
GEMEENTE WEERT
ONDERDEEL
PLATTEGROND, AANZICHTEN, DOORSNEDEN
TEKENINGNUMMER
WRT 01 TEK-200
DATUM
08.10.2020
VERSIE
1.0
STATUS
BESTEK
OFTOENING
SCHAL
TEND
FYSICAAT
RW
VAR
MM
AD (189x84.1)
ipv Delft creatieve ingenieurs
Oude Delft 39 2611 RB Delft 015 790 25 75 info@ipvdelft.nl