


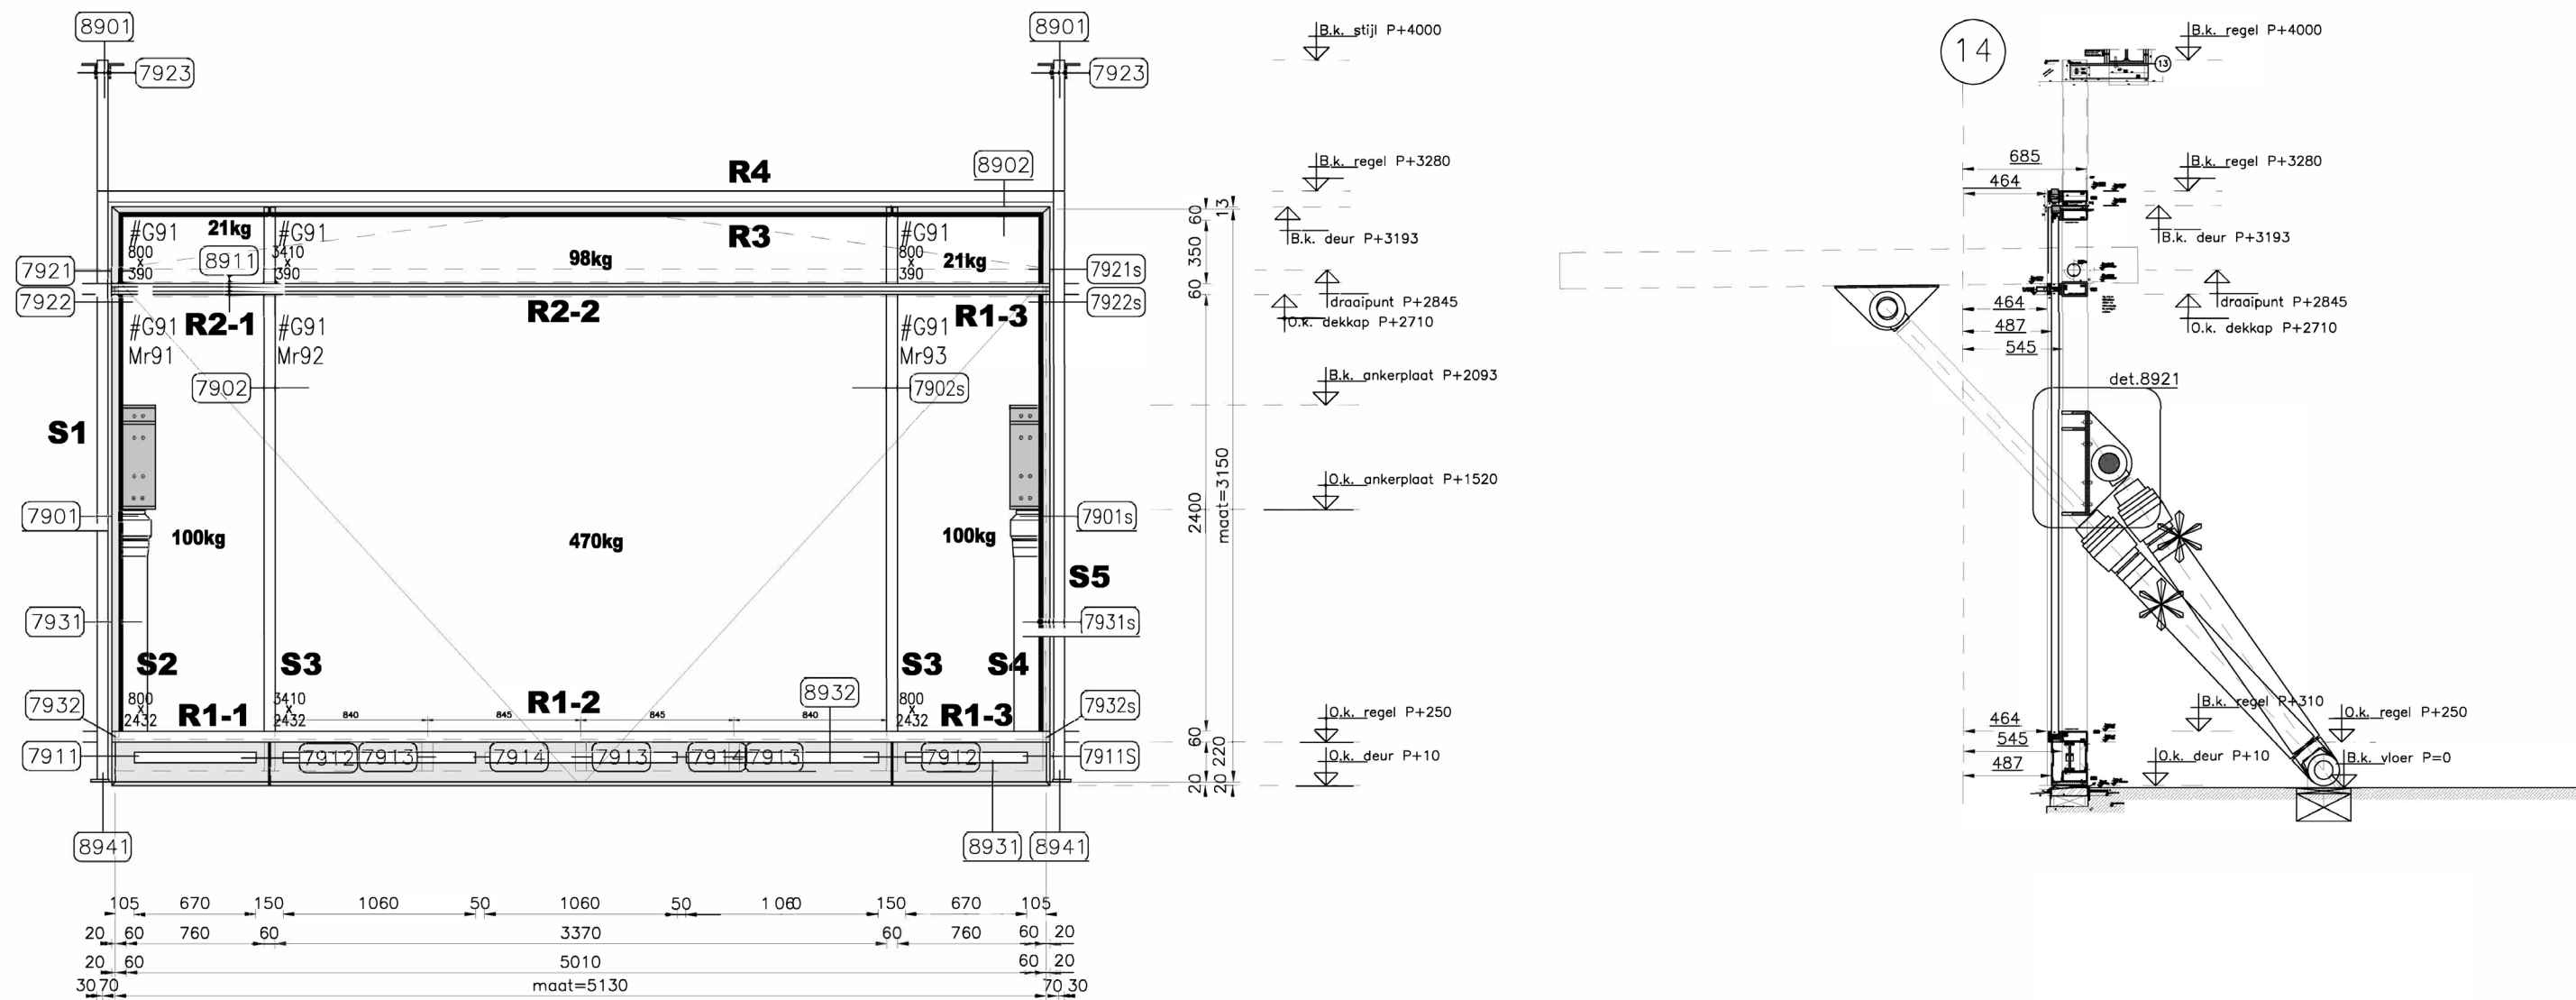



Overzichtstekening entreeheffer: aanzicht en doorsnede

Tekeningen: Rollocate





Bevestiging plunjer aan deur

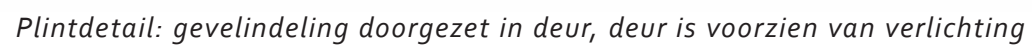

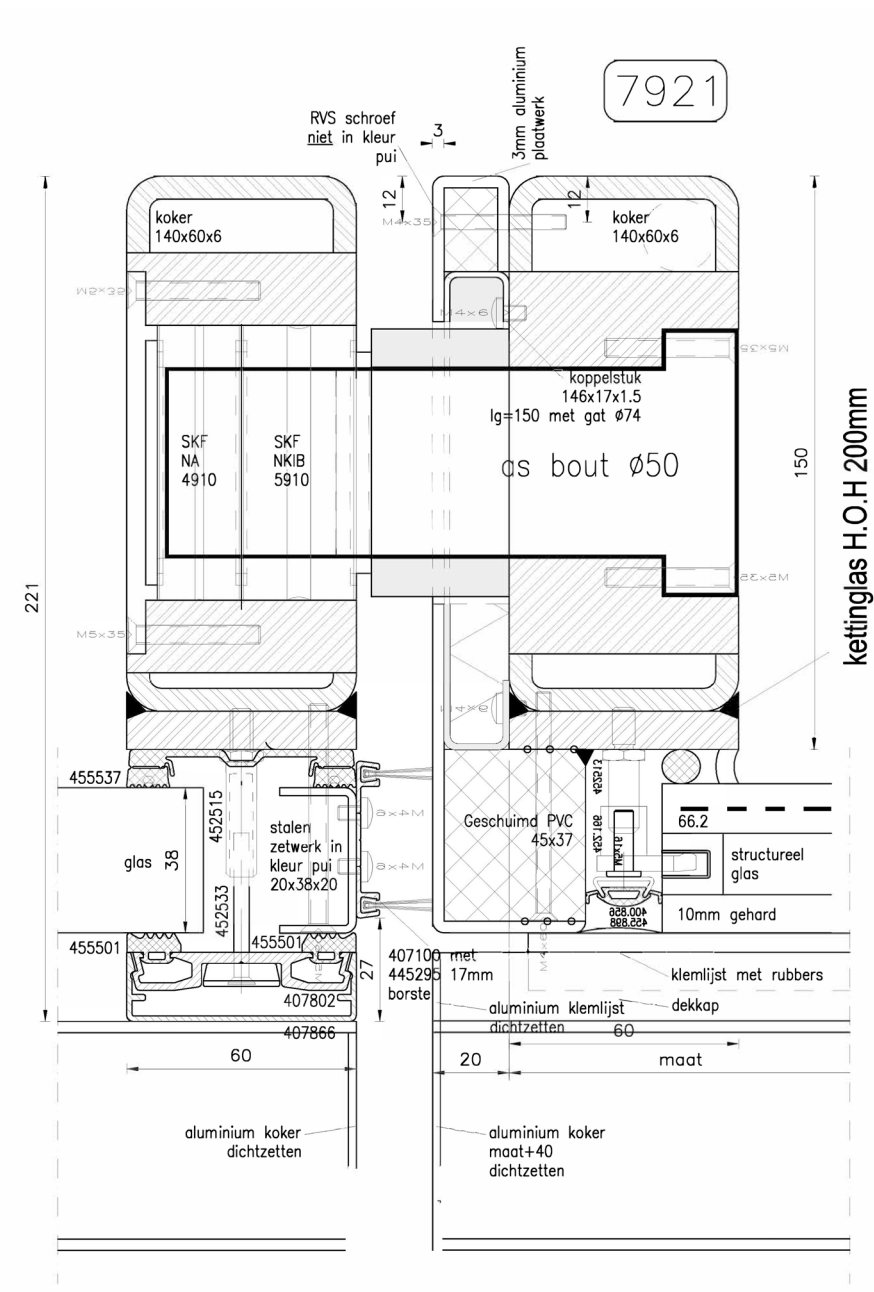

Detaillering scharnier

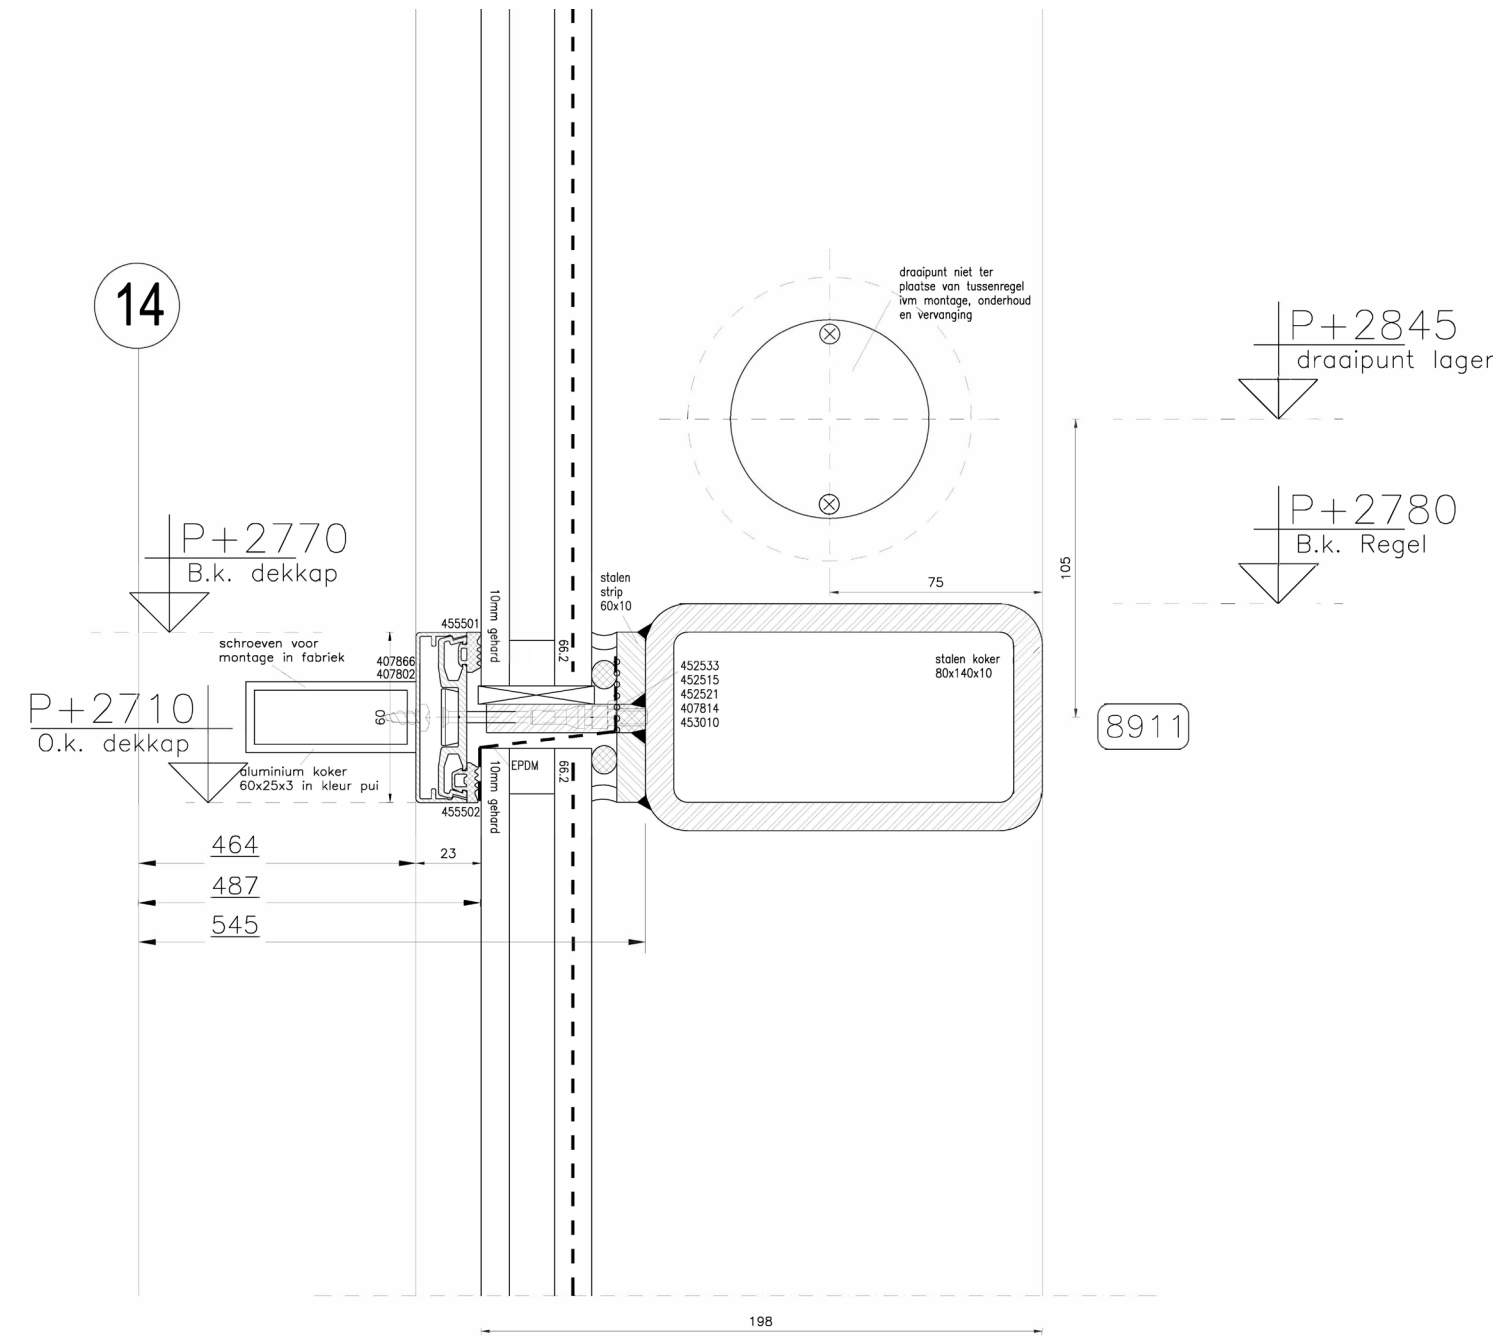


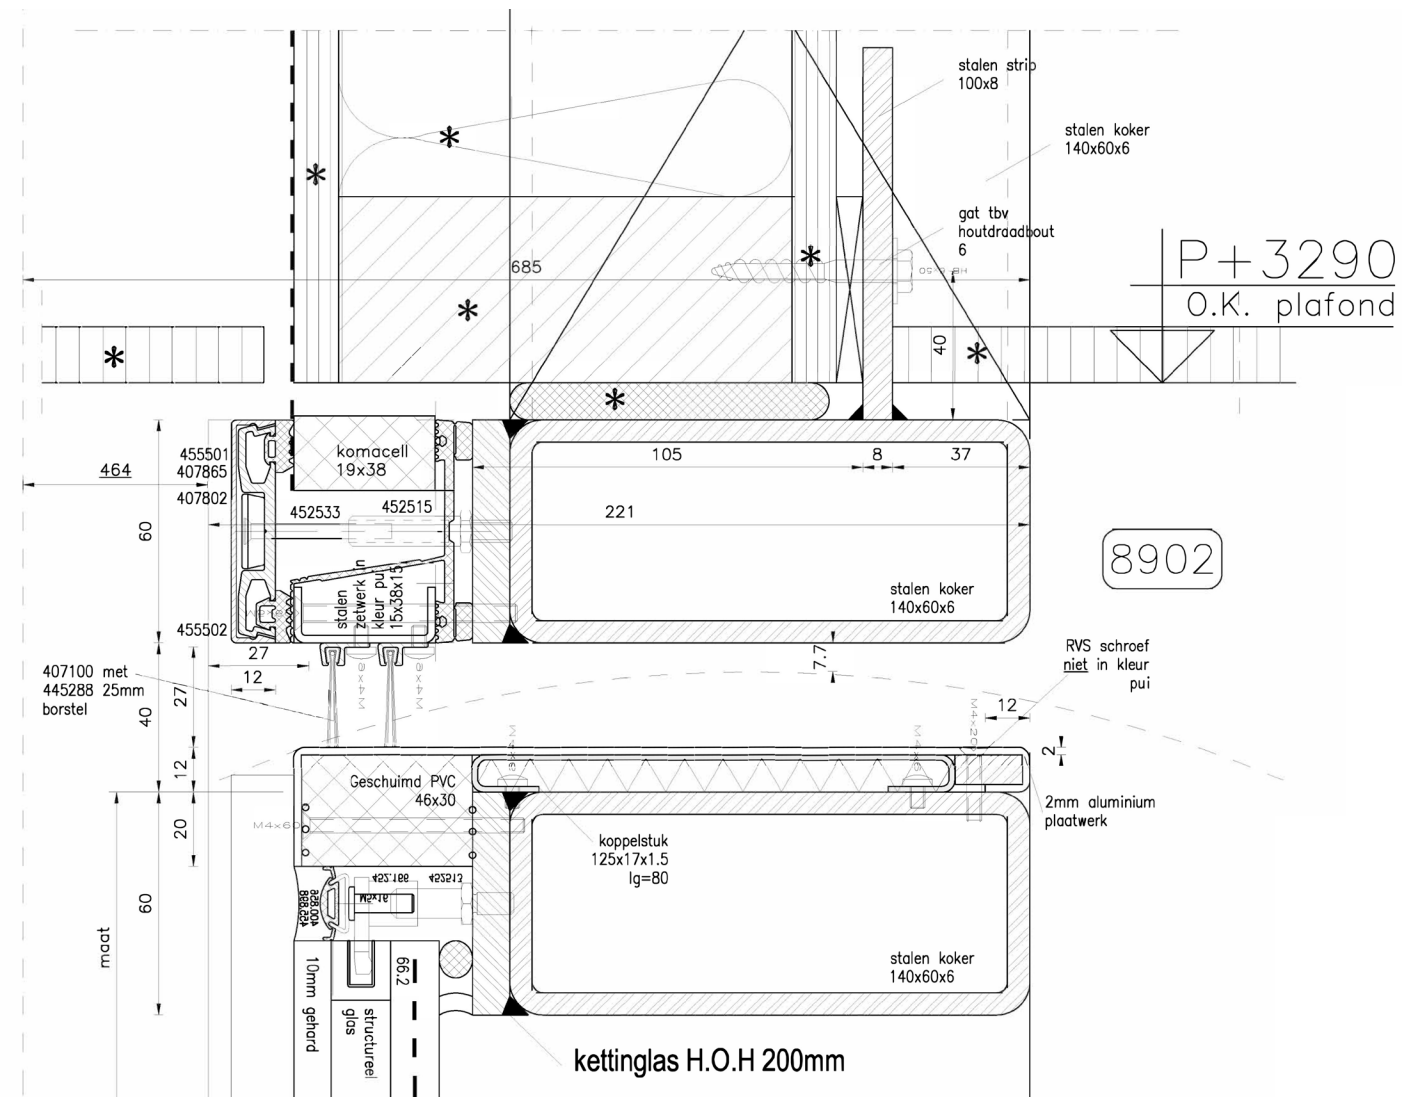

Detail bovenaansluiting hefdeur



Detail onderaansluiting hefdeur

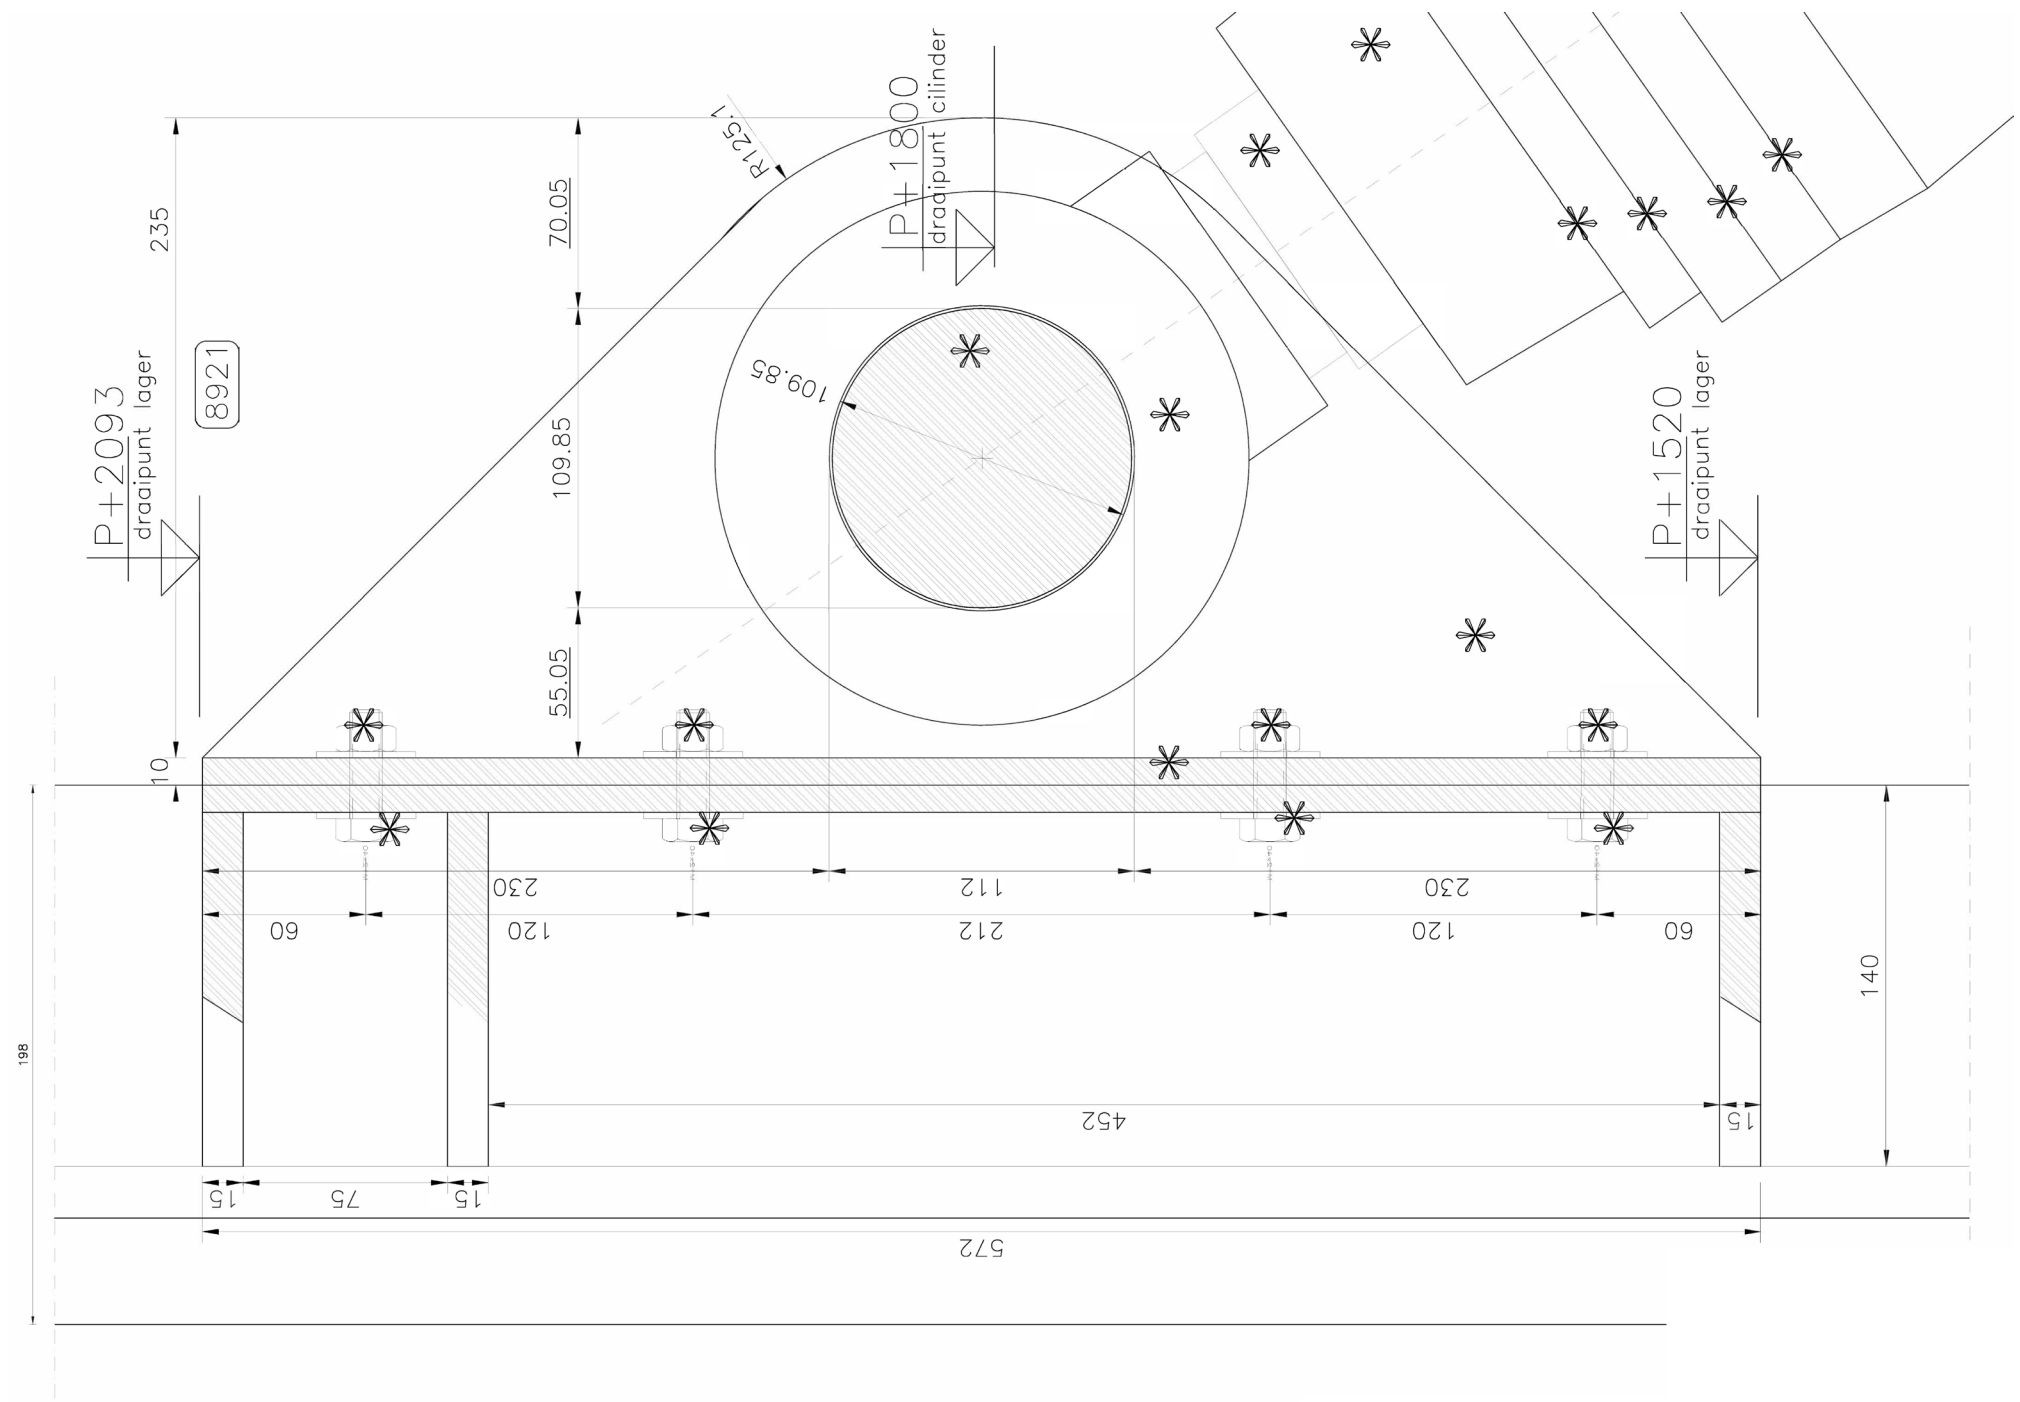

Bevestiging boomcilinder aan vloer