




DOORSNEDE : AS-22/23

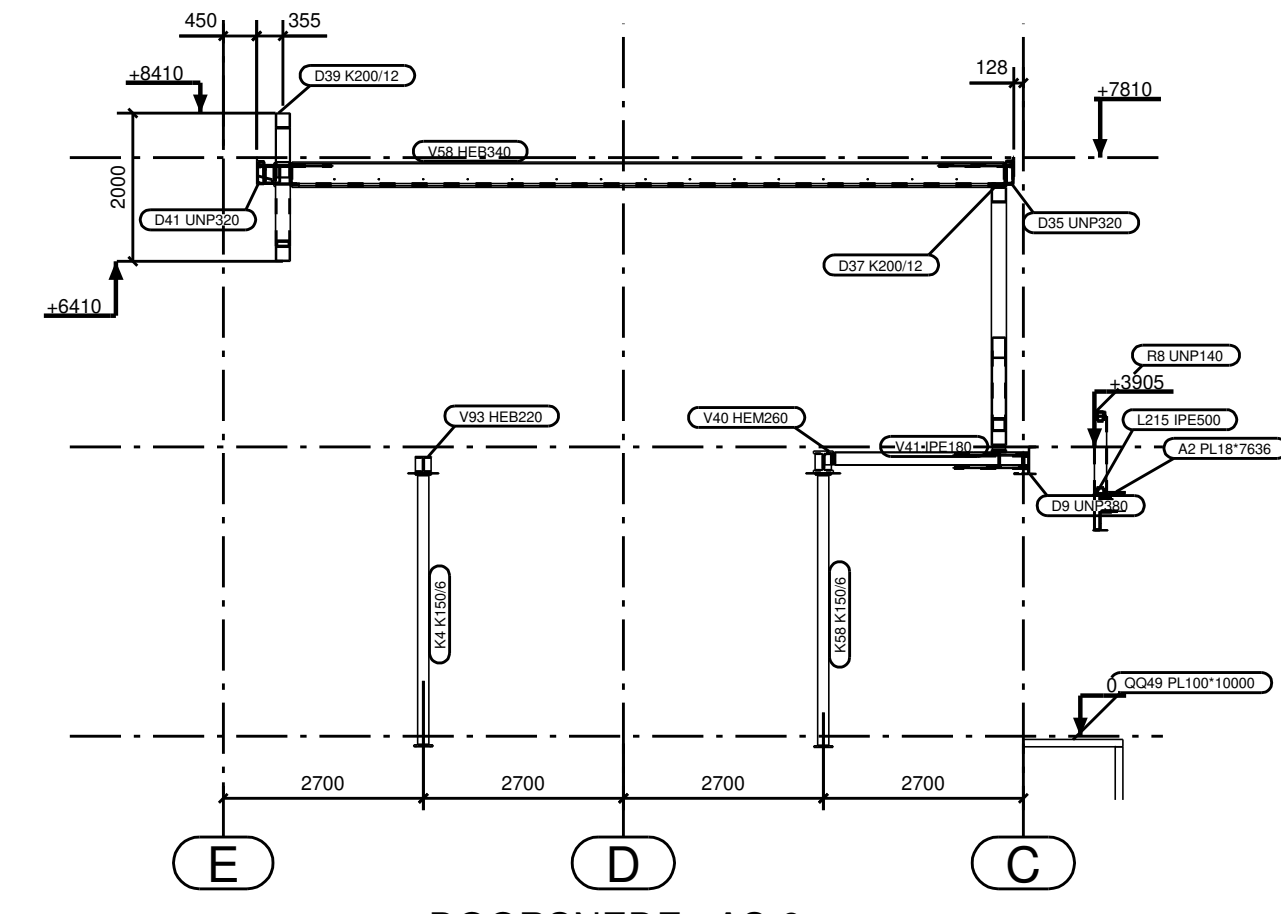


DOORSNEDE : AS-9

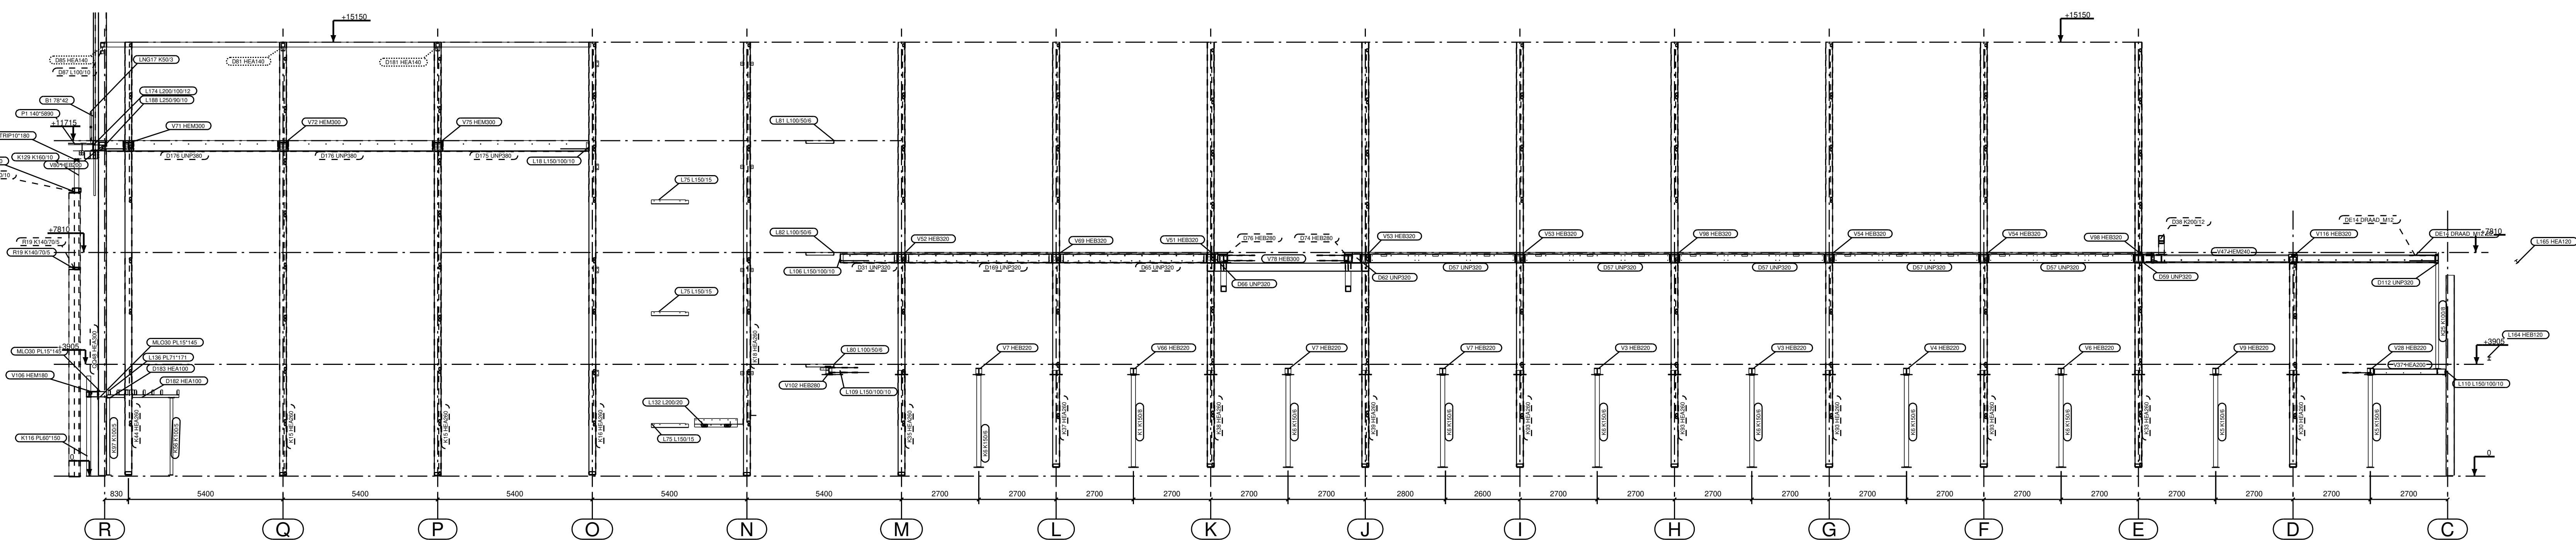


DOORSNEDE : AS-20

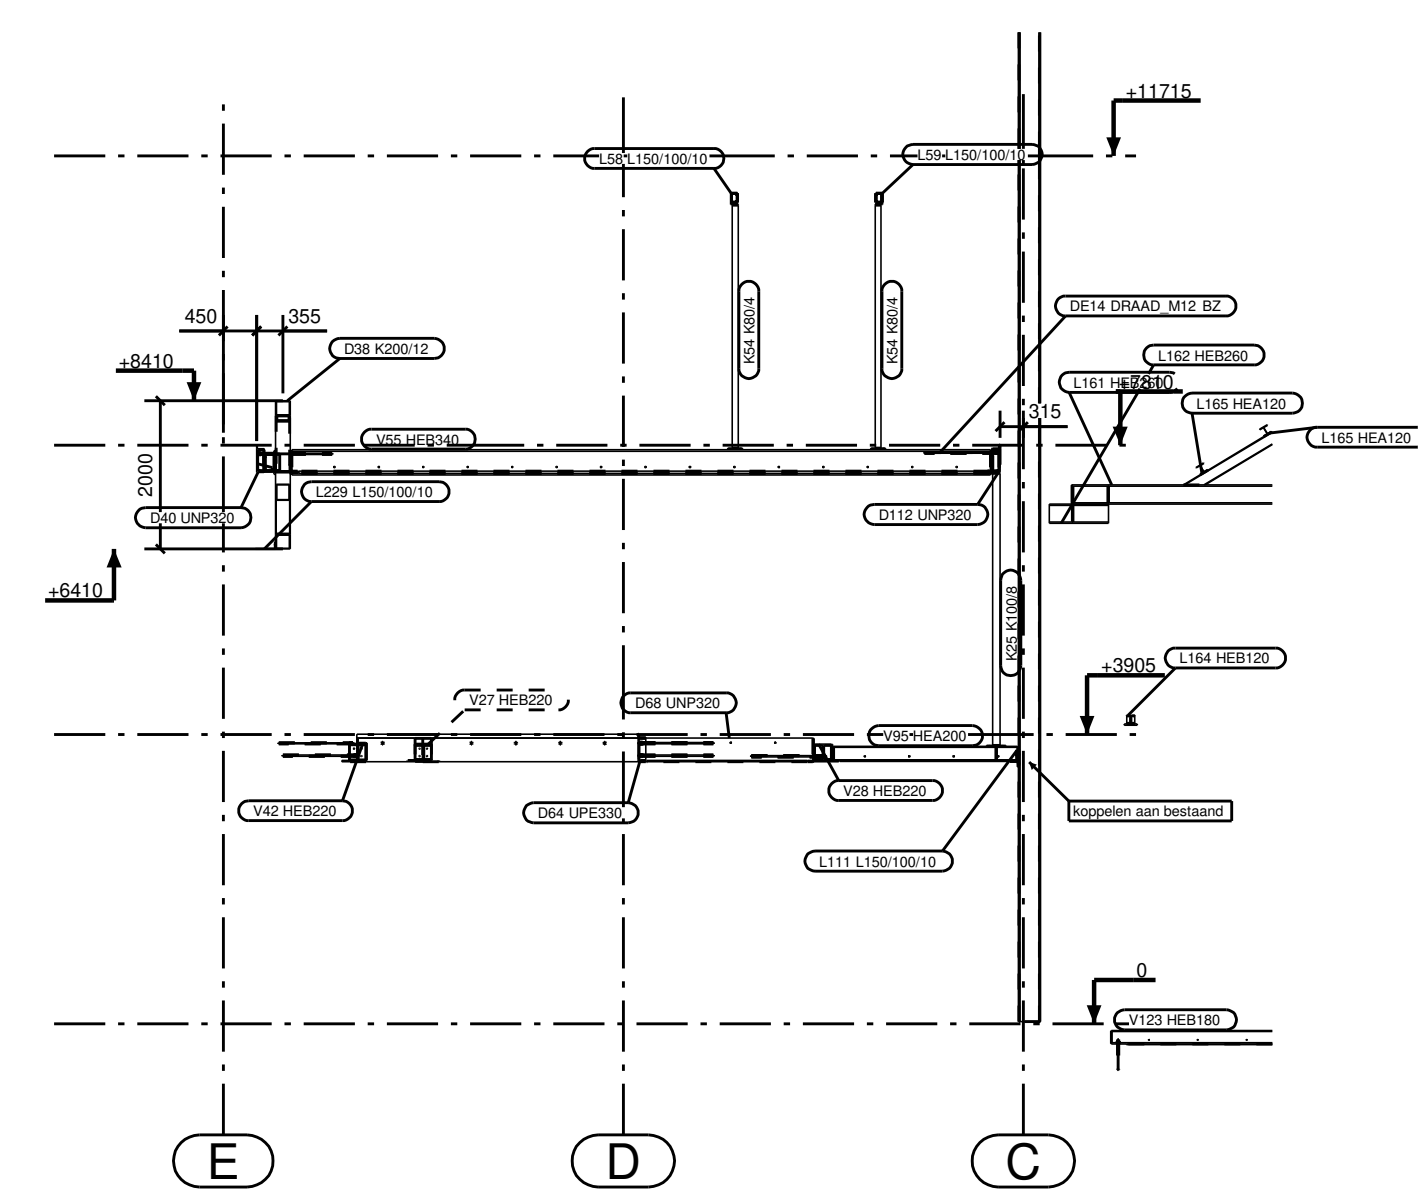

DOORSNEDE : AS-17

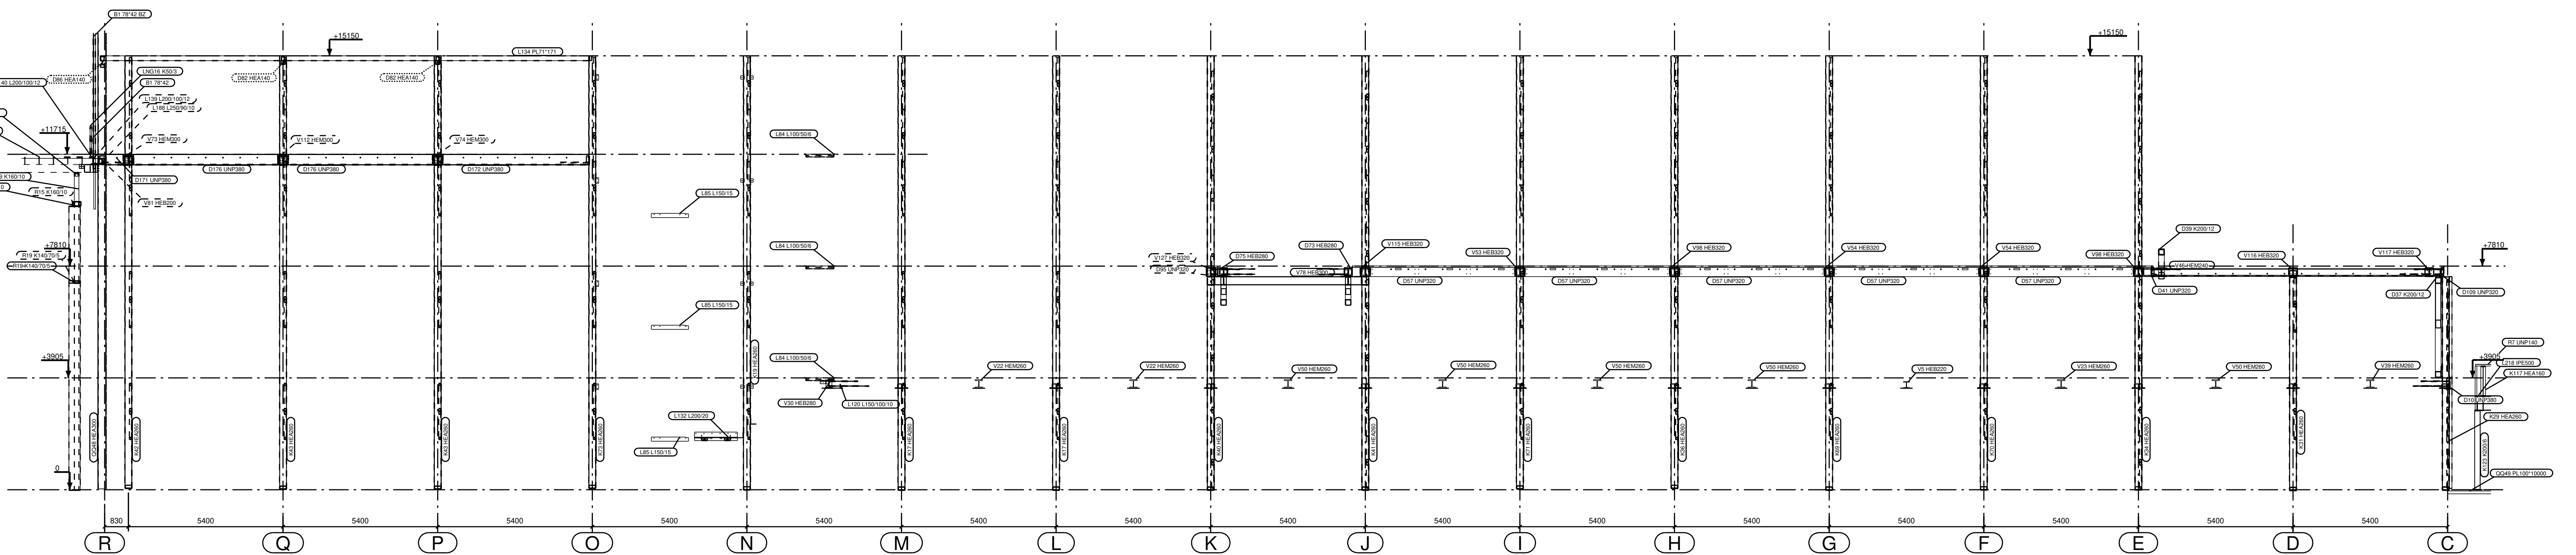

DOORSNEDE : AS-6

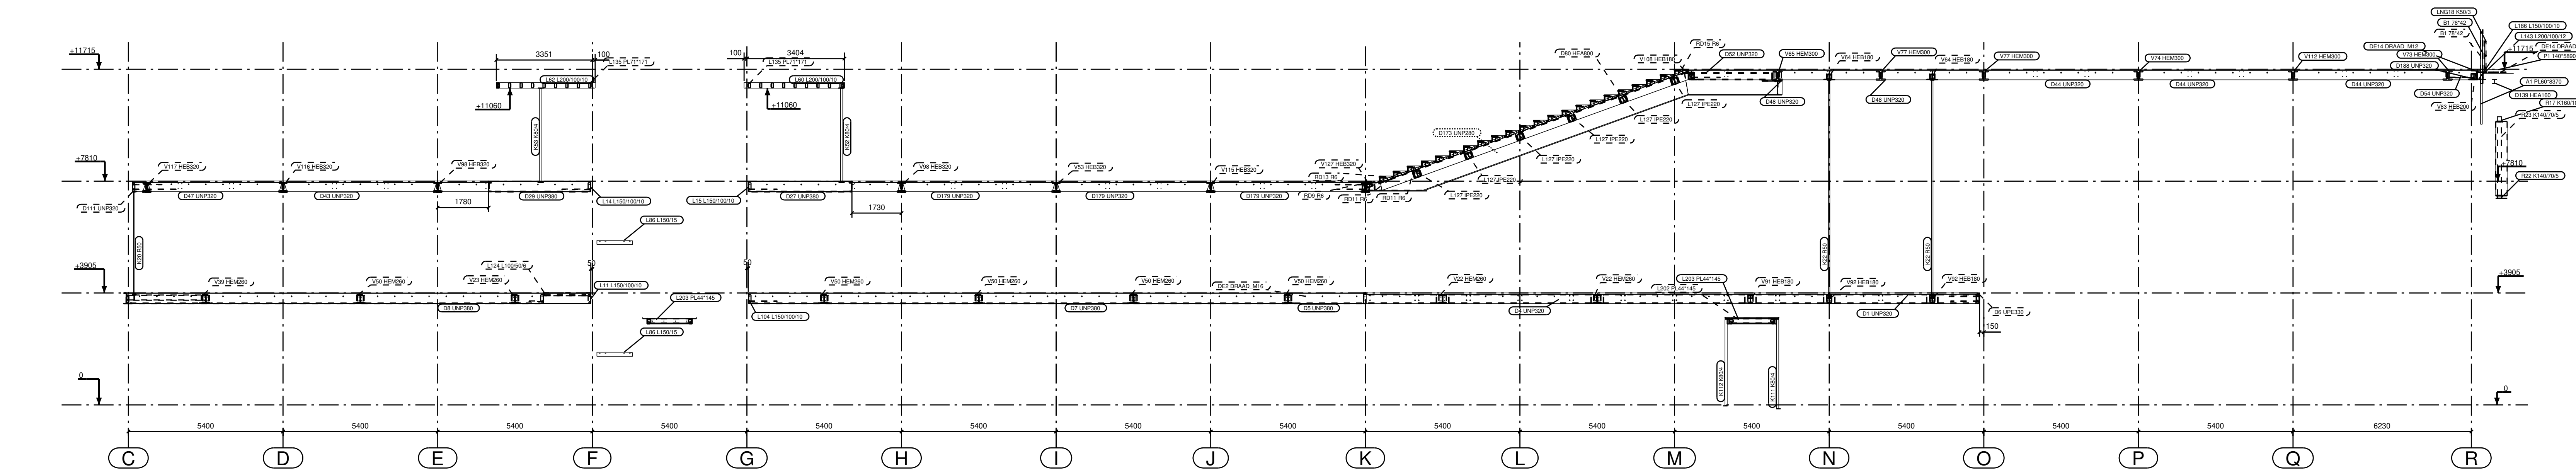

DOORSNEDE : AS-3/4

* TA-8800 / K4 *

3	C	DEFINITIEF 14-12-2017		
2	B	opmerkingen verwerkt 5-12-2017		
1	A	diverse aanvullingen ISO 13-2017		
Rev. no.	Revisie mark	Revisie omschrijving	Revisie datum	Tek

KONSERVERING: roestvrij staal, verzinkt staal, verzinkt aluminium

MATERIAALKWALITEIT : S355 J2

BOUTENKWALITEIT S8.8 vlg. NEN-EN-ISO 15647:2017 of gelijkwaardig
Hoofdklassen 1-3 vlg. NEN-EN-ISO 4017:2011
NEN-EN-ISO 4032:2013 NEN-EN-ISO 4017:2011
NEN-EN-ISO 4114:2011

LASSEN minimaal 4 vlg. NEN-EN-ISO 9692-1:2013
Hoofdklassen 1-3 vlg. NEN-EN-ISO 4017:2011
Hoofdklassen 1-20 vlg. 40 mm (FW) vlg. LMB 2014/12/18-2
Stomplassen 1-3 vlg. 20 mm (BW) vlg. LMB 2014/12/18-2
Stomplassen 1-20 vlg. 40 mm (BW) vlg. LMB 2014/12/18-2

Lijstcijfersklasse - EXC2 vlg. fabricageclassificatie Klasse 1 vlg. Voorbewerkinggraad - P1 vlg. NEN-EN-ISO 22818

STATUS : tekening gemaakt : 11/09/2017

Klein poelhuis konstruktie
Hoofdkantoor: 3718 DZ, E-mail: info@kph.nl
Tel: +31 (0)543 81250, Internet: www.kleinpoelhuiskonstruktie.com
Telefoon: +31 (0)543 81261

WERKLOCHAL TE TILBURG
OPDRACHTGEVER: BINX SMARTILITY TE GROENLO

Get.: R. Tuente	plot datum: 27.05.2020	Schaal: 1:100	Order: A-8800
Langsdoorsneden	afm: 1250x900	Tek.: 1/1	C