



1524 - D90 - L01 | straatprofiel
 schaal 1:500



1524 - D11 - L01 | 3D impressie

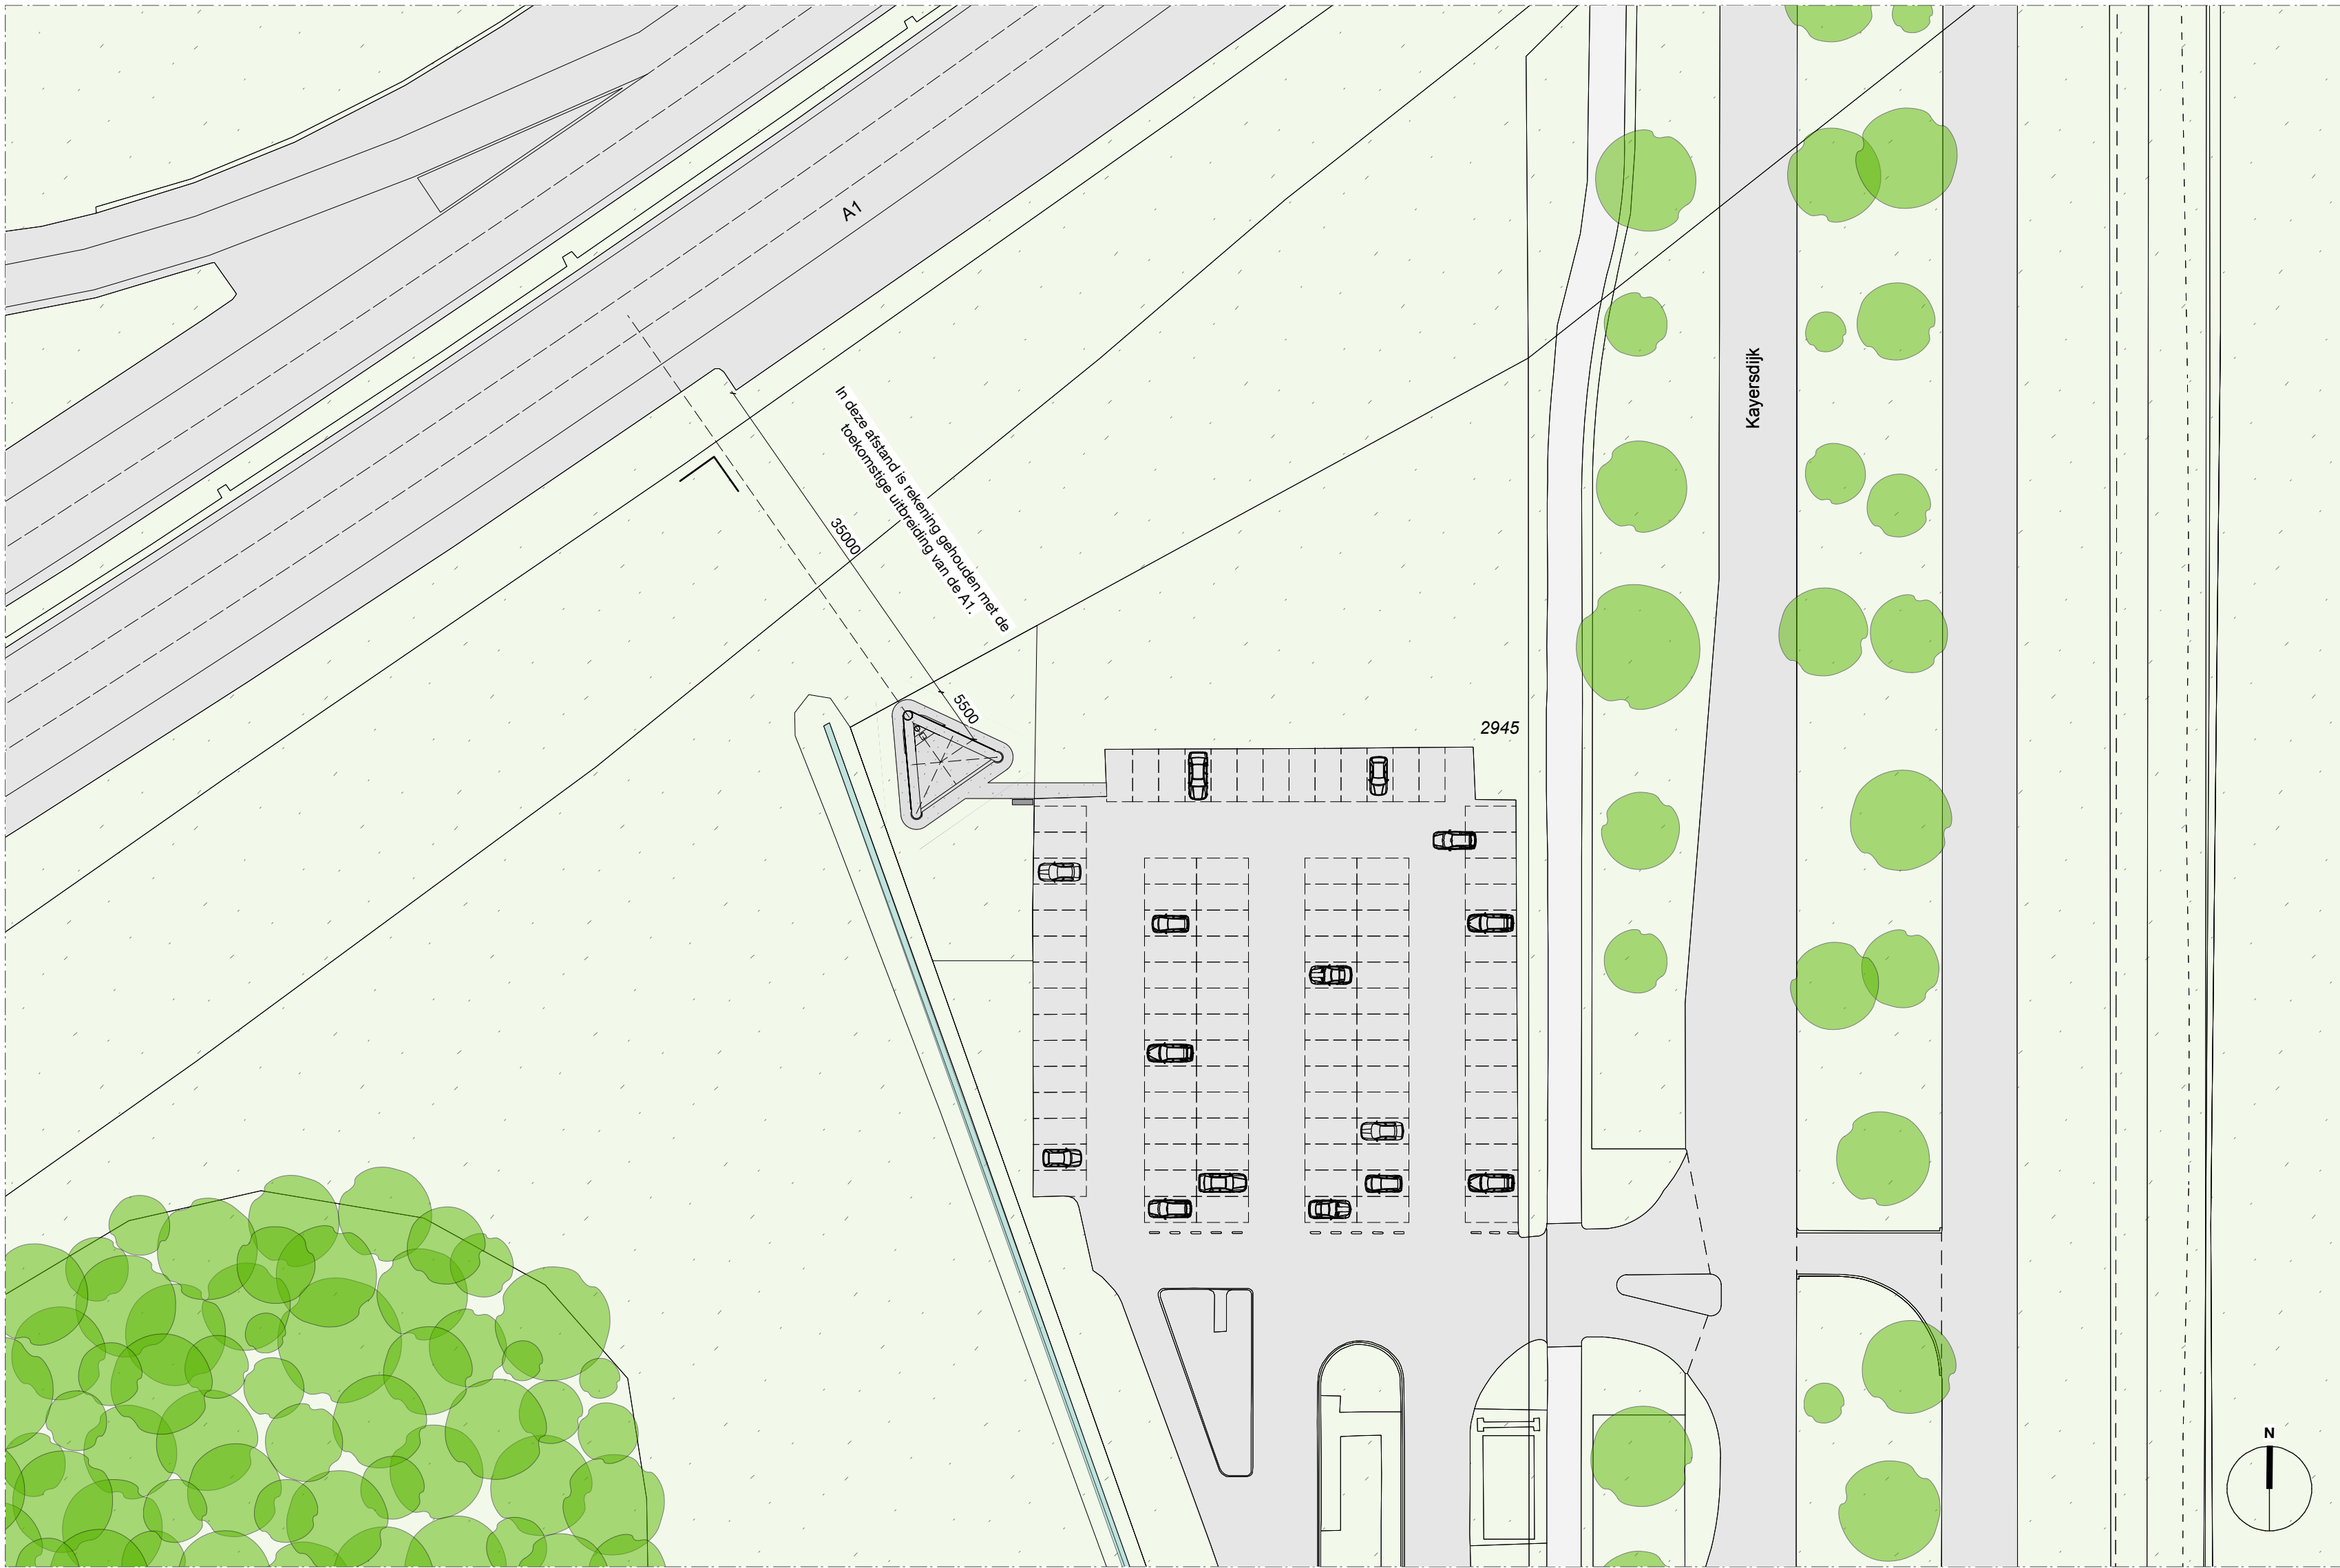

1524 - D90 - L02 | situatie
 schaal 1:500

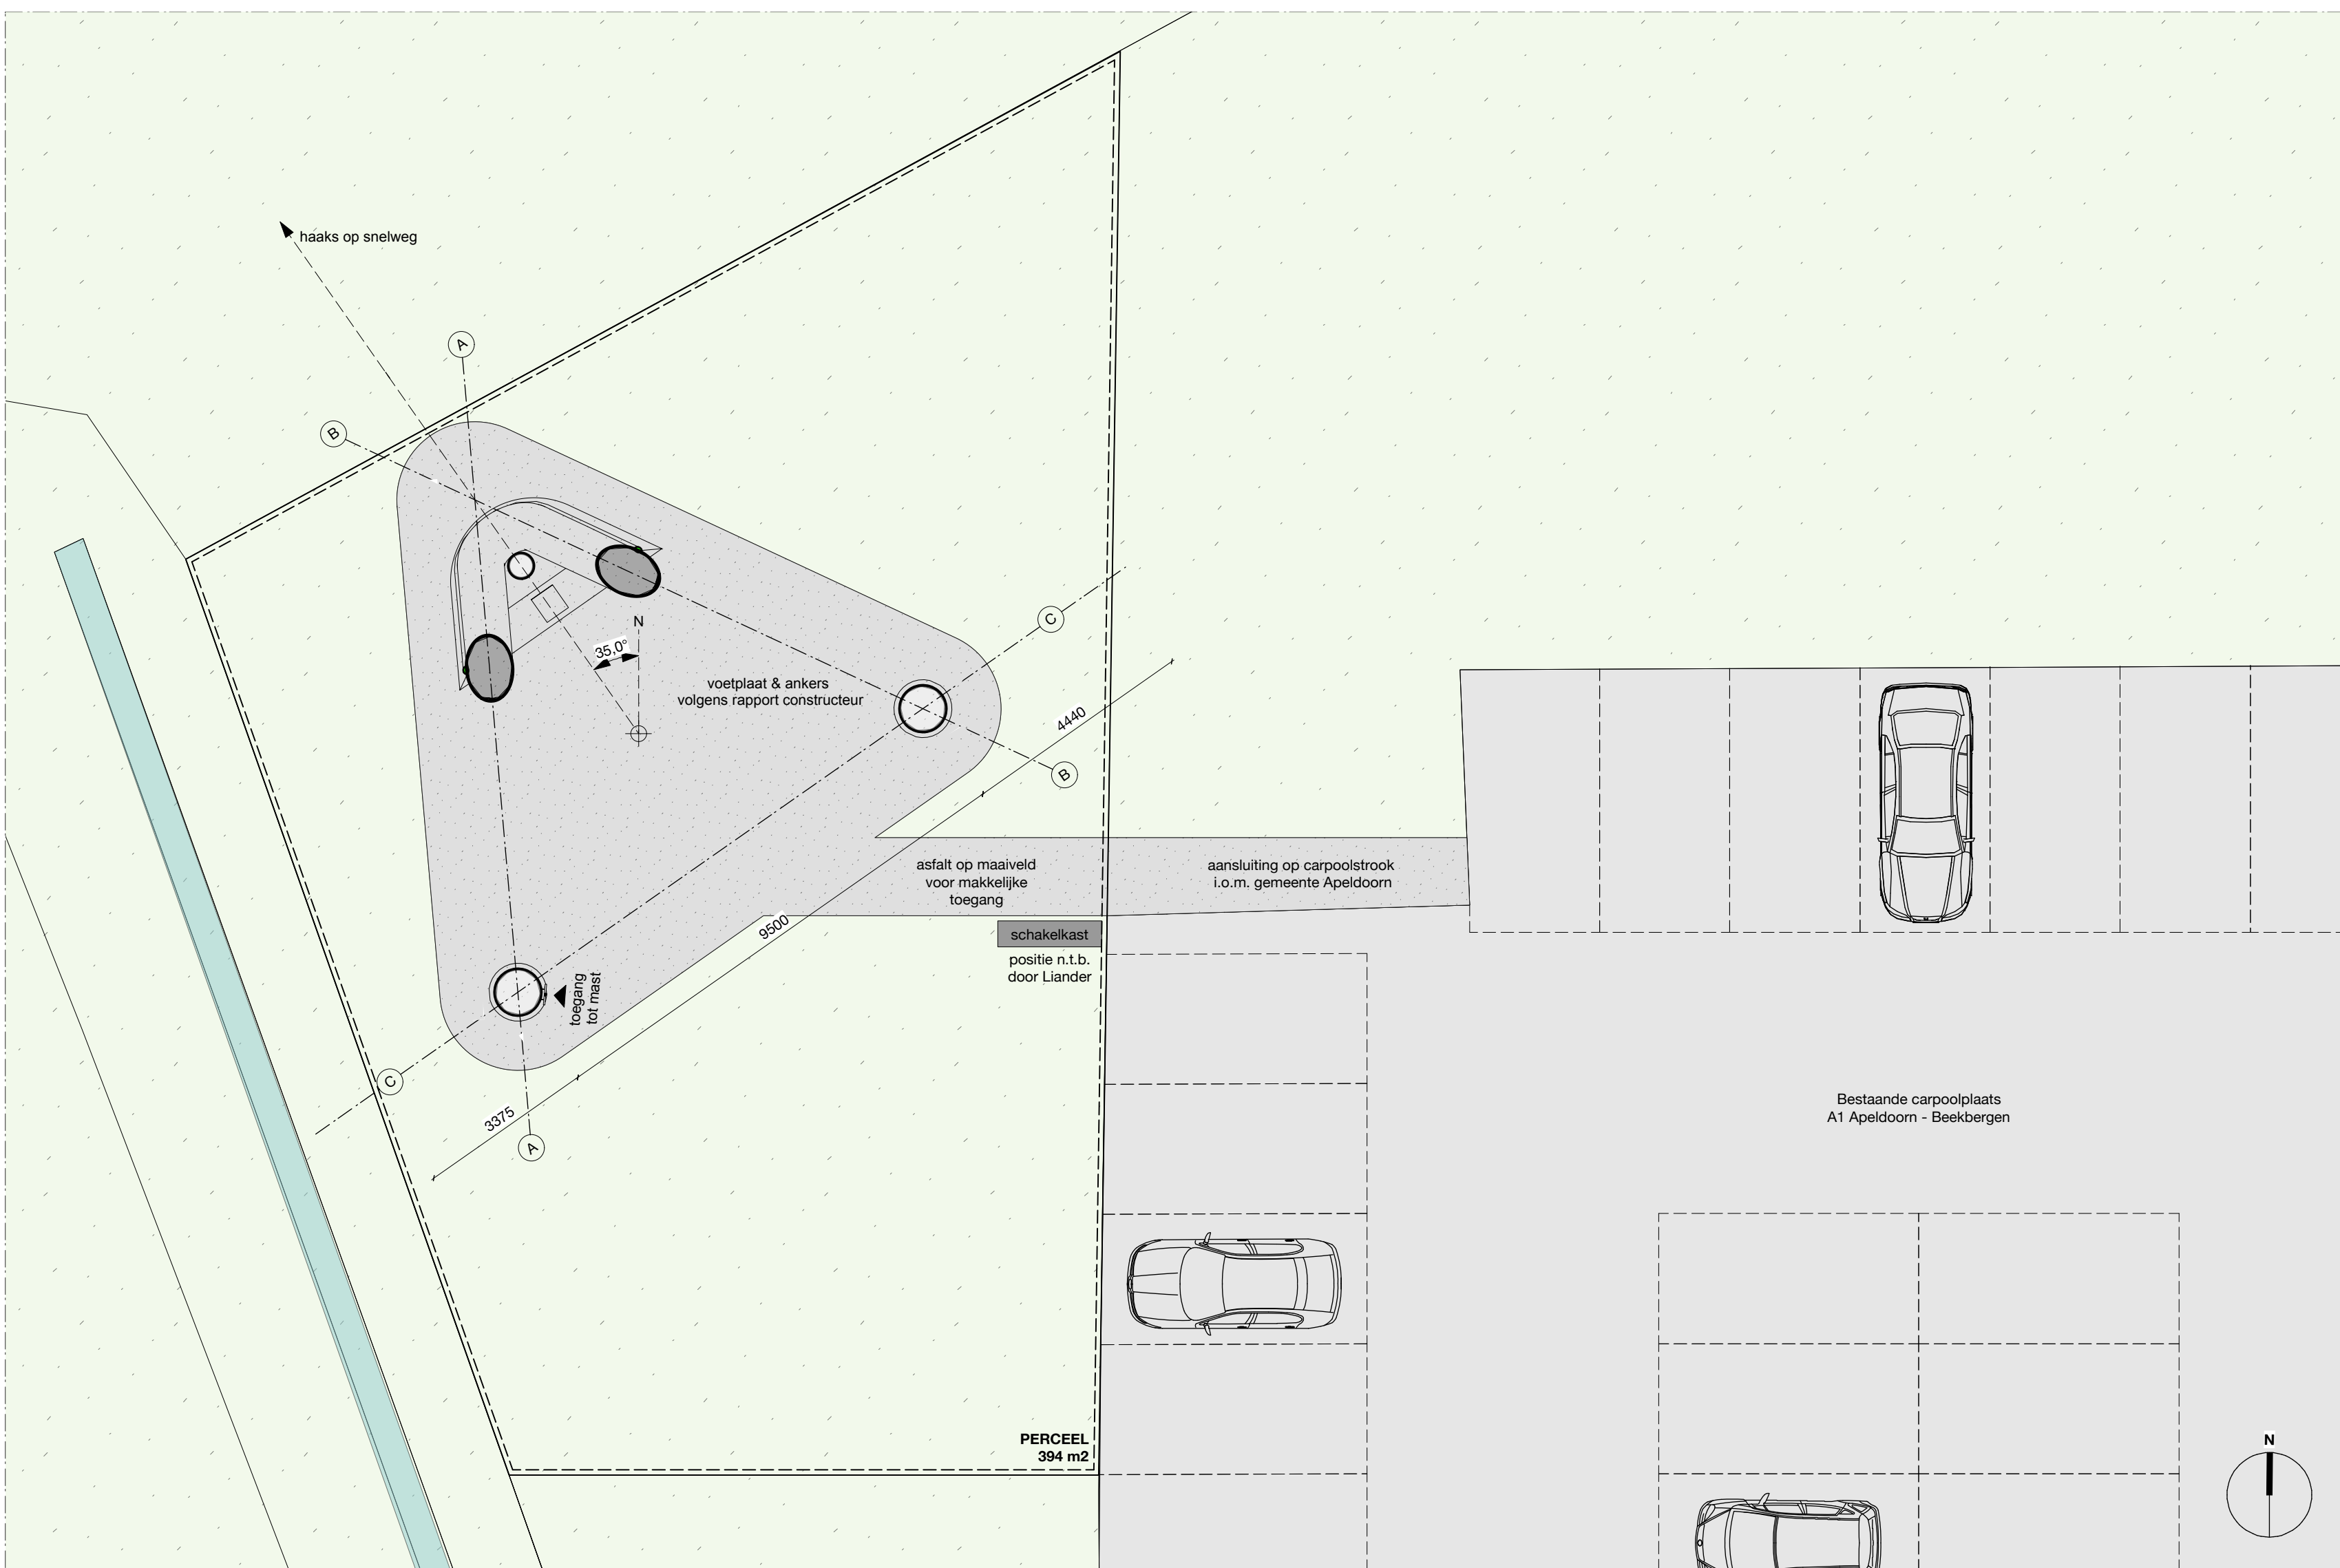

1524 - D90 - L03 | situatie
 schaal 1:100

1524

McD mast
 Carpoolplaats A1
 Apeldoorn

project
 adres
 plaats

H. Koning

opdrachtgever
 adres
 plaats

1524-D90-L01
 situatie
 1:500 / 1:100
 A1
 JE
 27.06.2019


tekening
 omschrijving
 schaal
 formaat
 getekend
 datum
 wijziging
 wijziging
 wijziging

definitief ontwerp
 definitief

fase
 status

veenhuizenweg 207
 7325 al apeldoorn
 +31(0)55 360 55 63
 post@courage.nl
 www.courage.nl

facebook.com/couragearchitecten

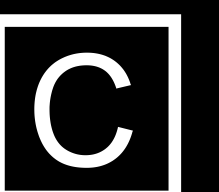

COURAGE