





COURAGE



kangoeroewoning



opdrachtgevers



senioren








COURAGE



1. ontwerp

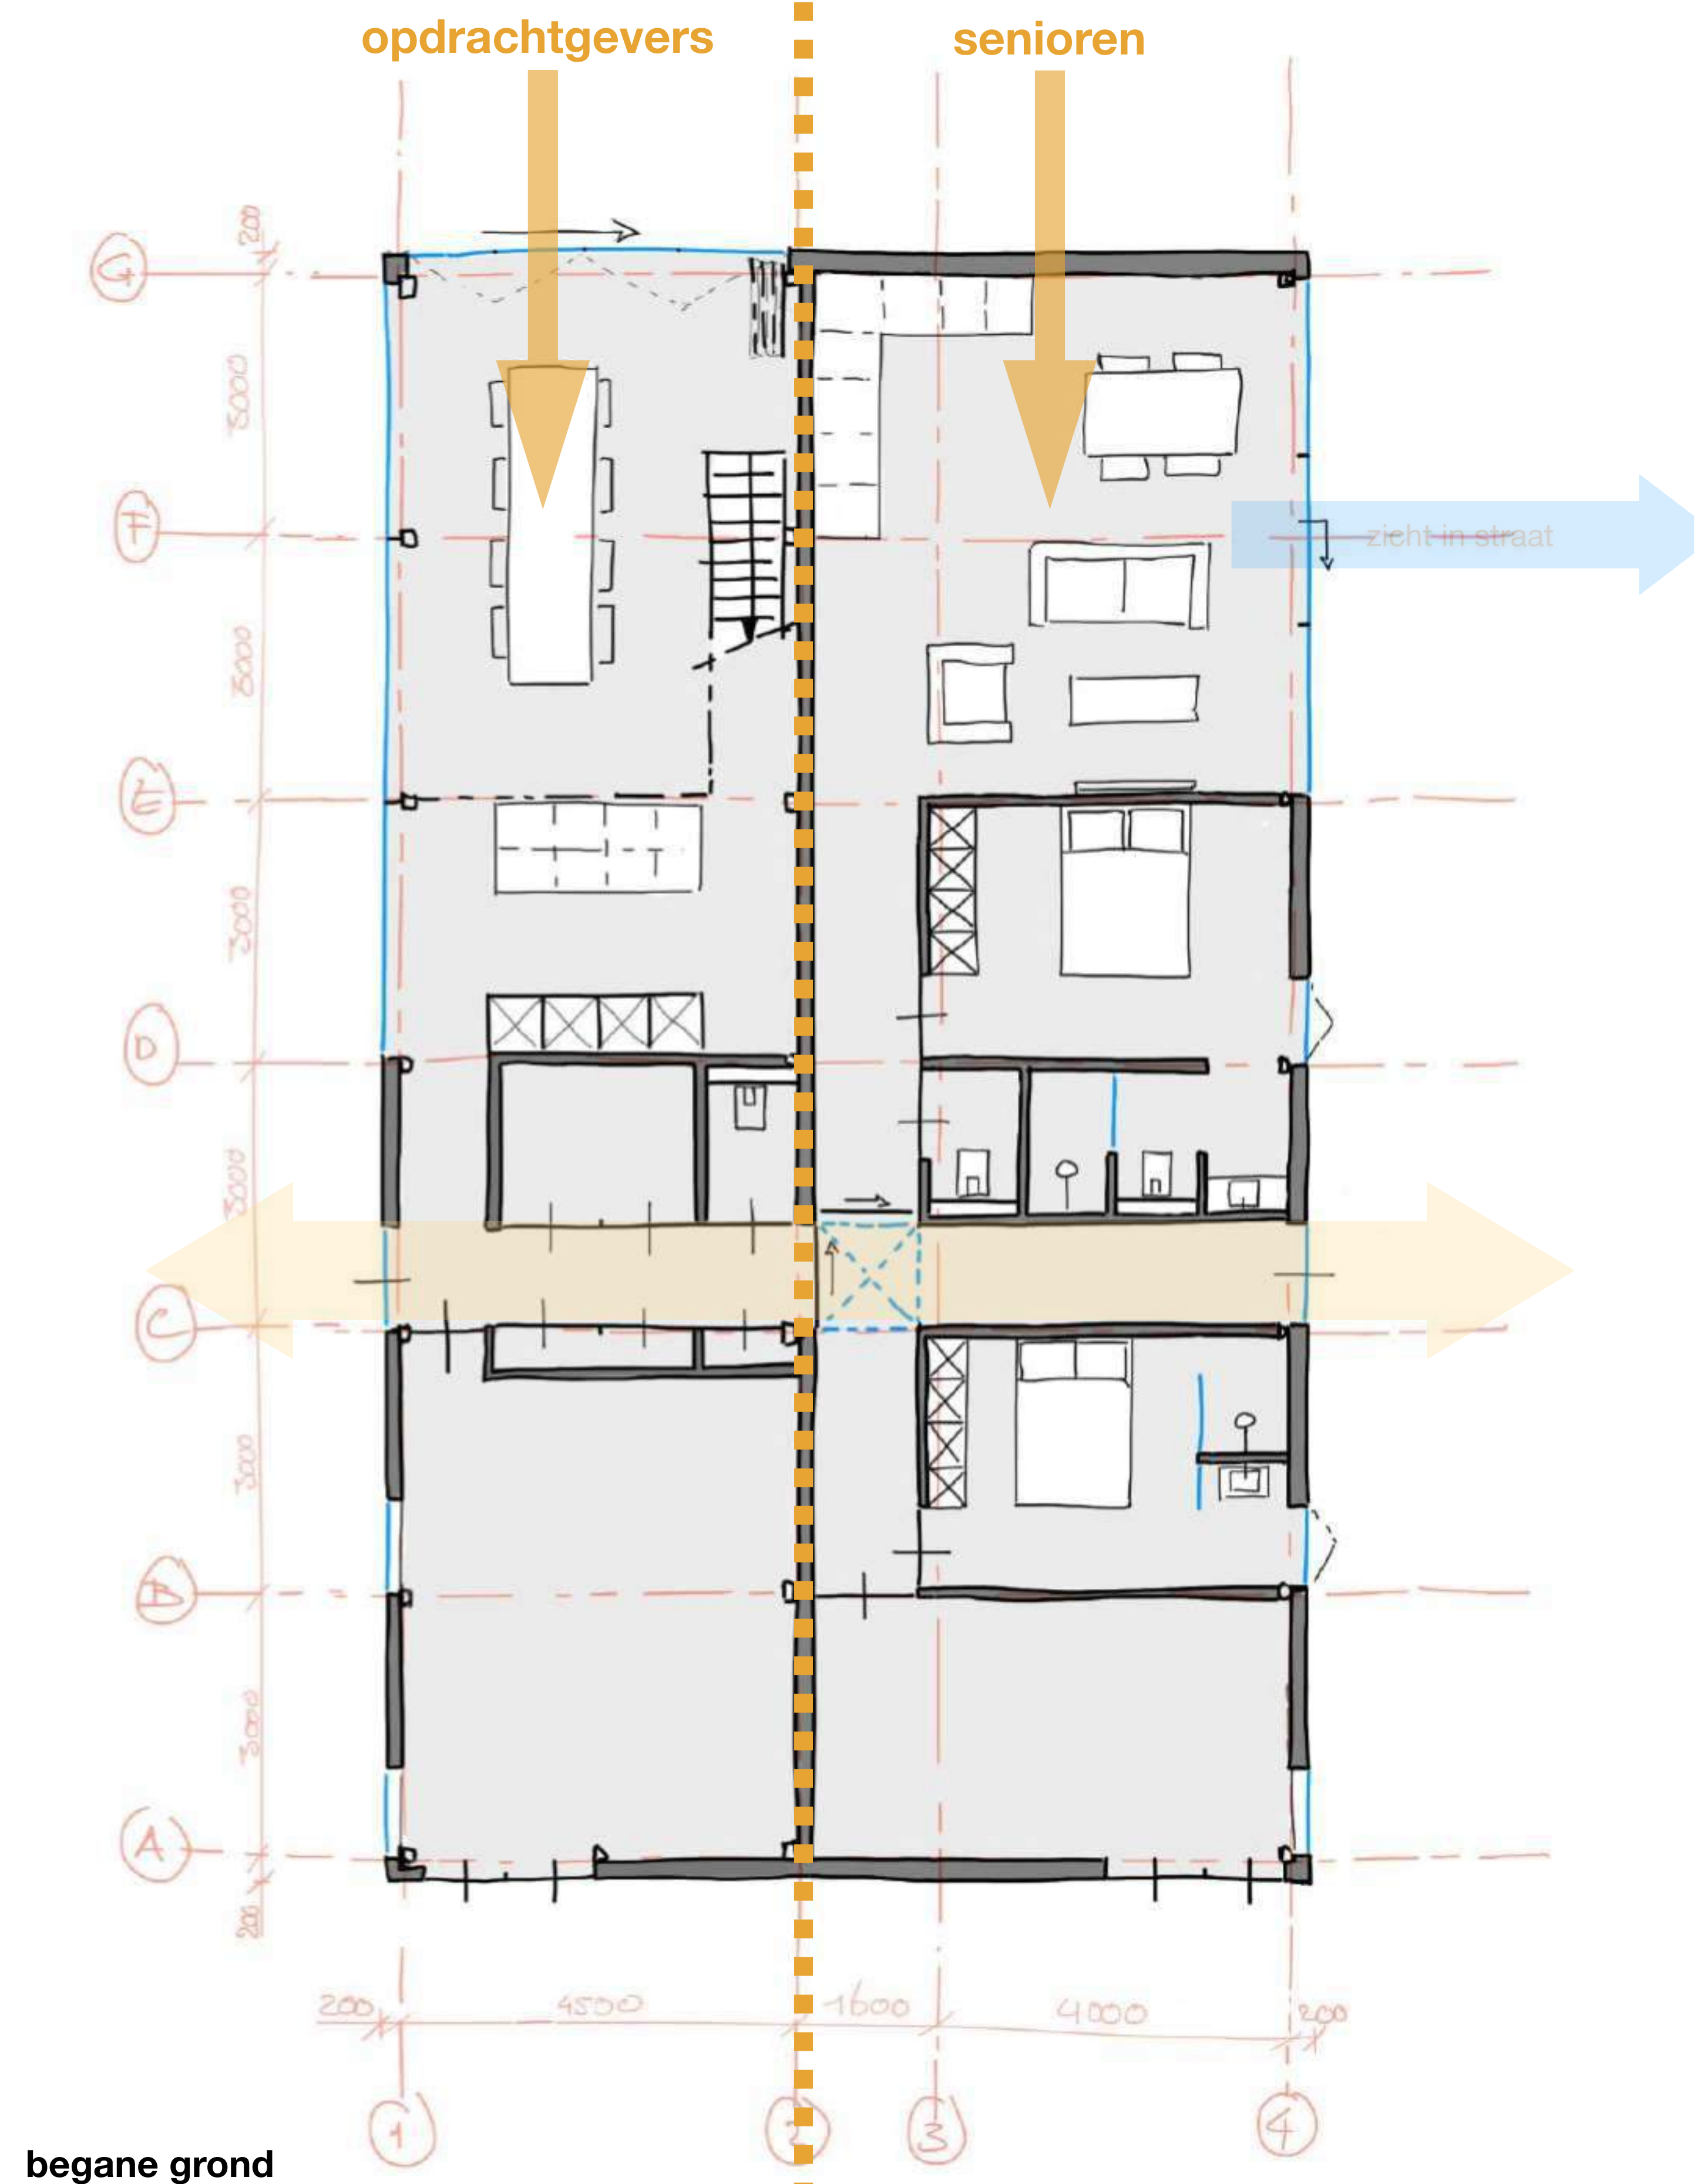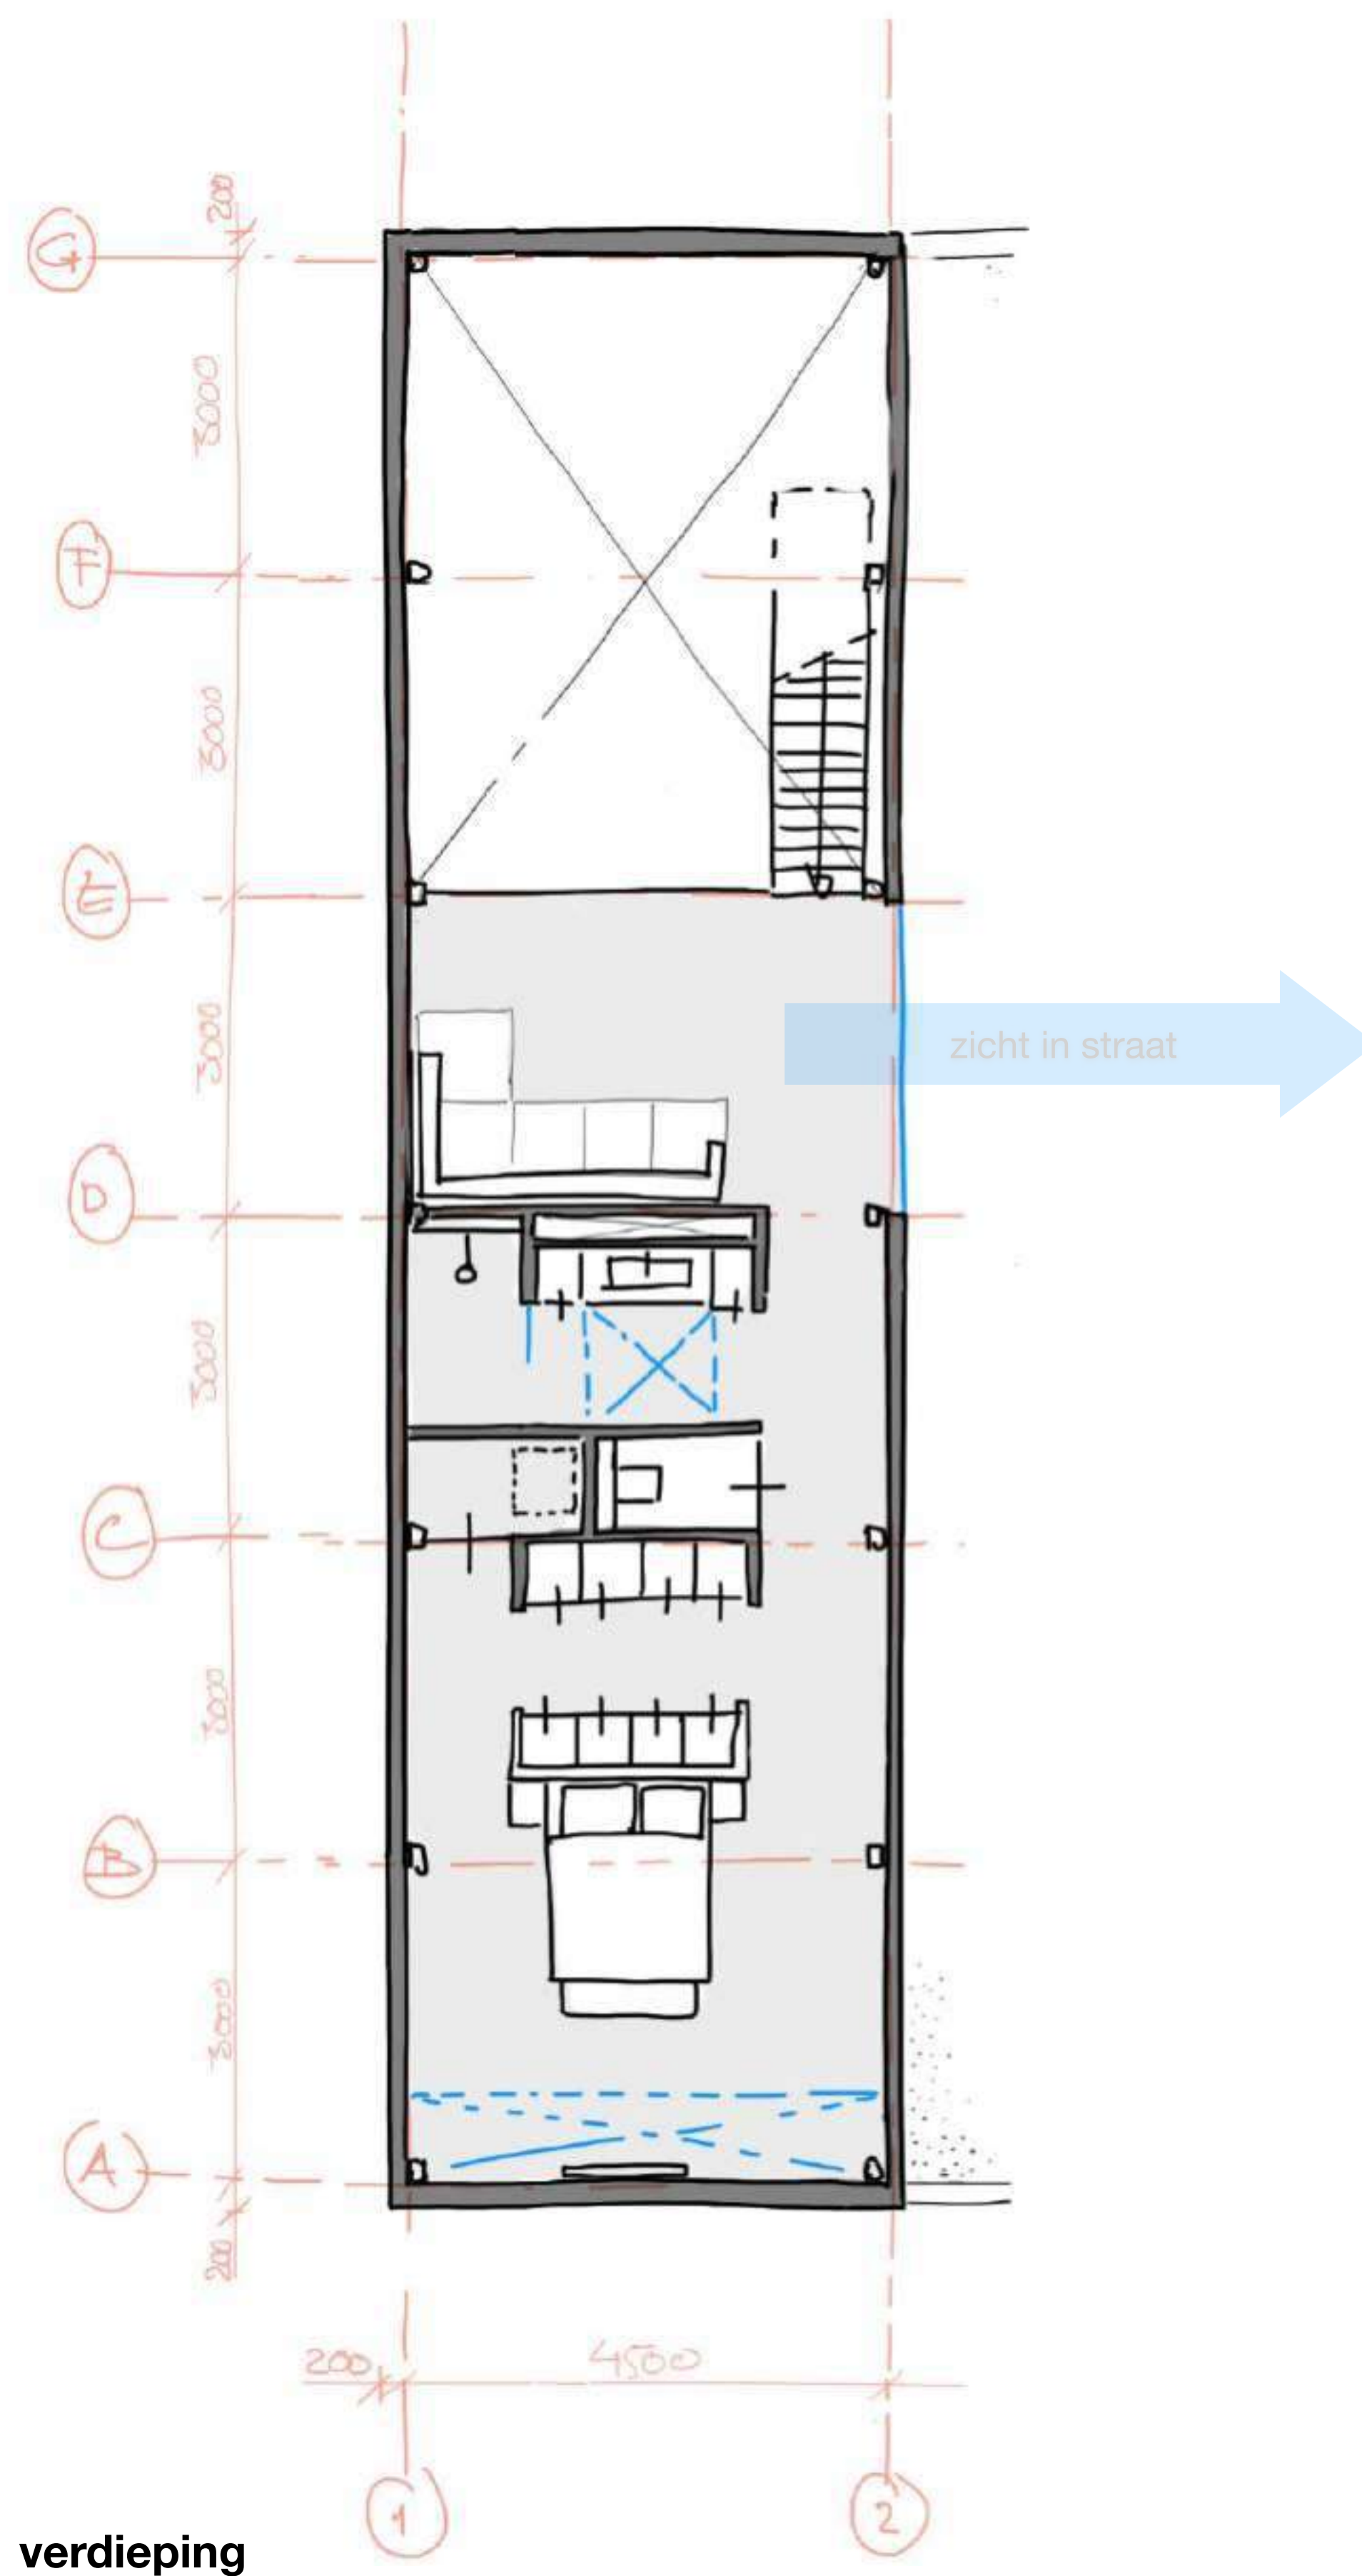



COURAGE

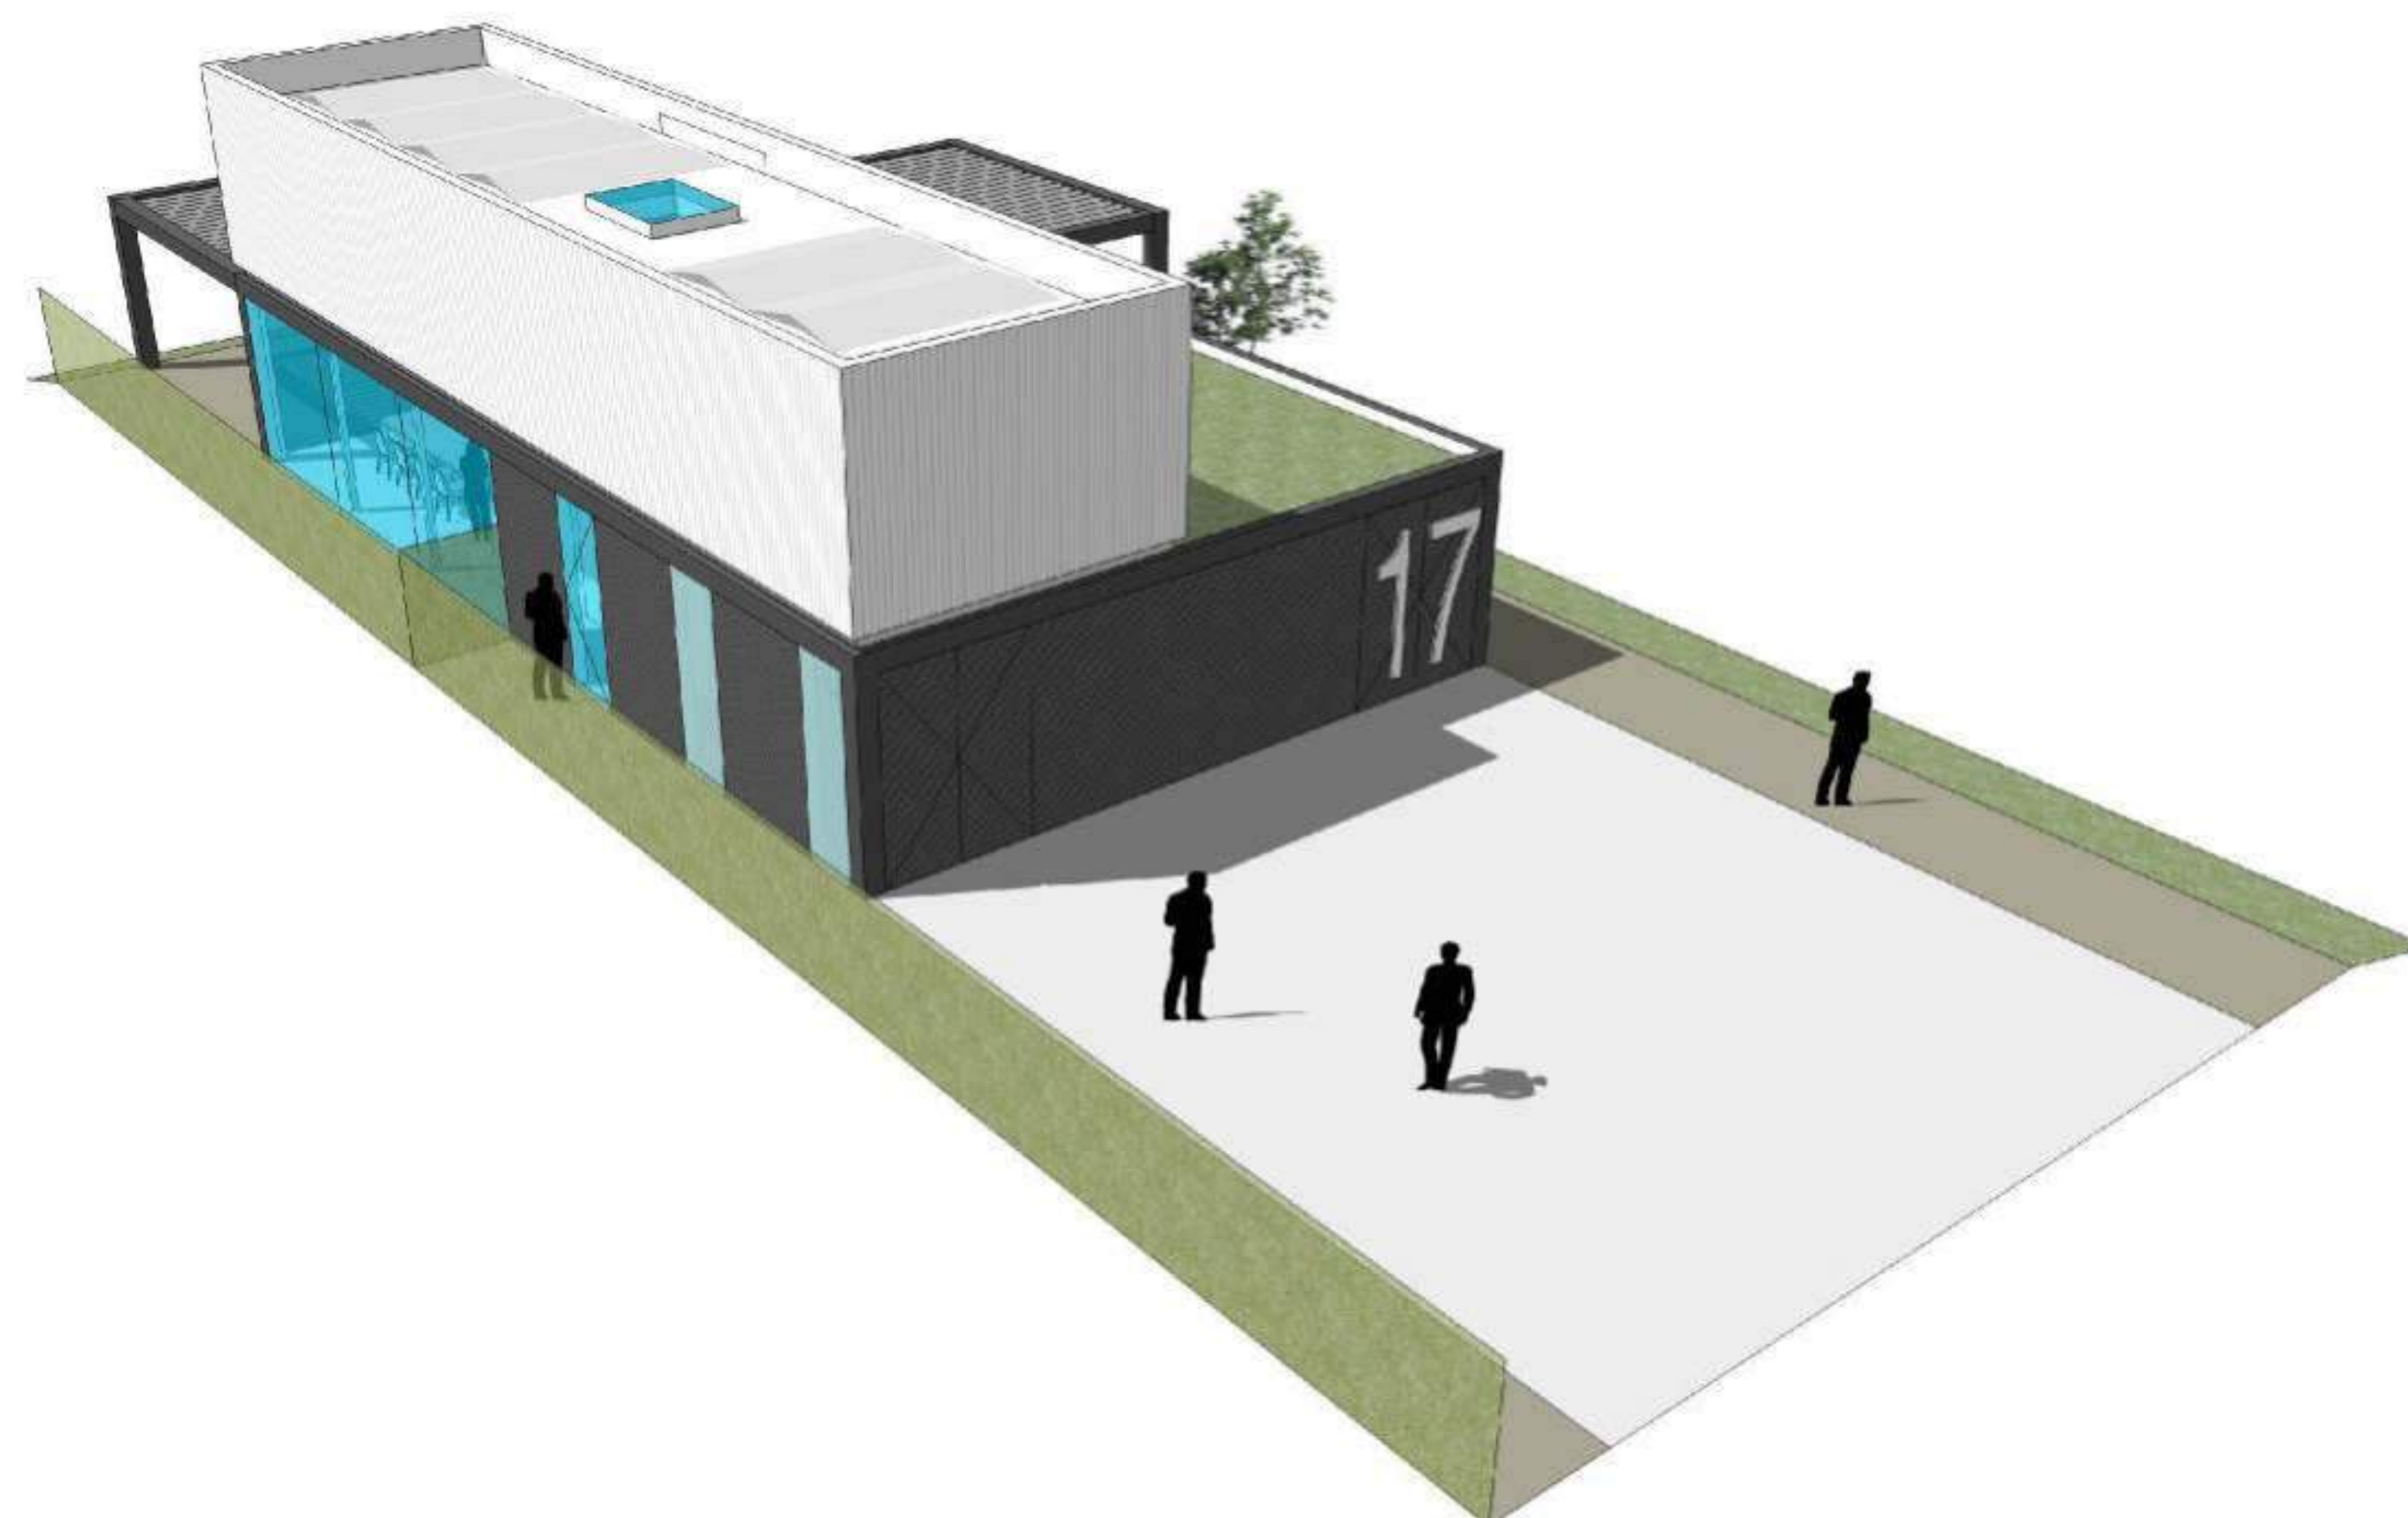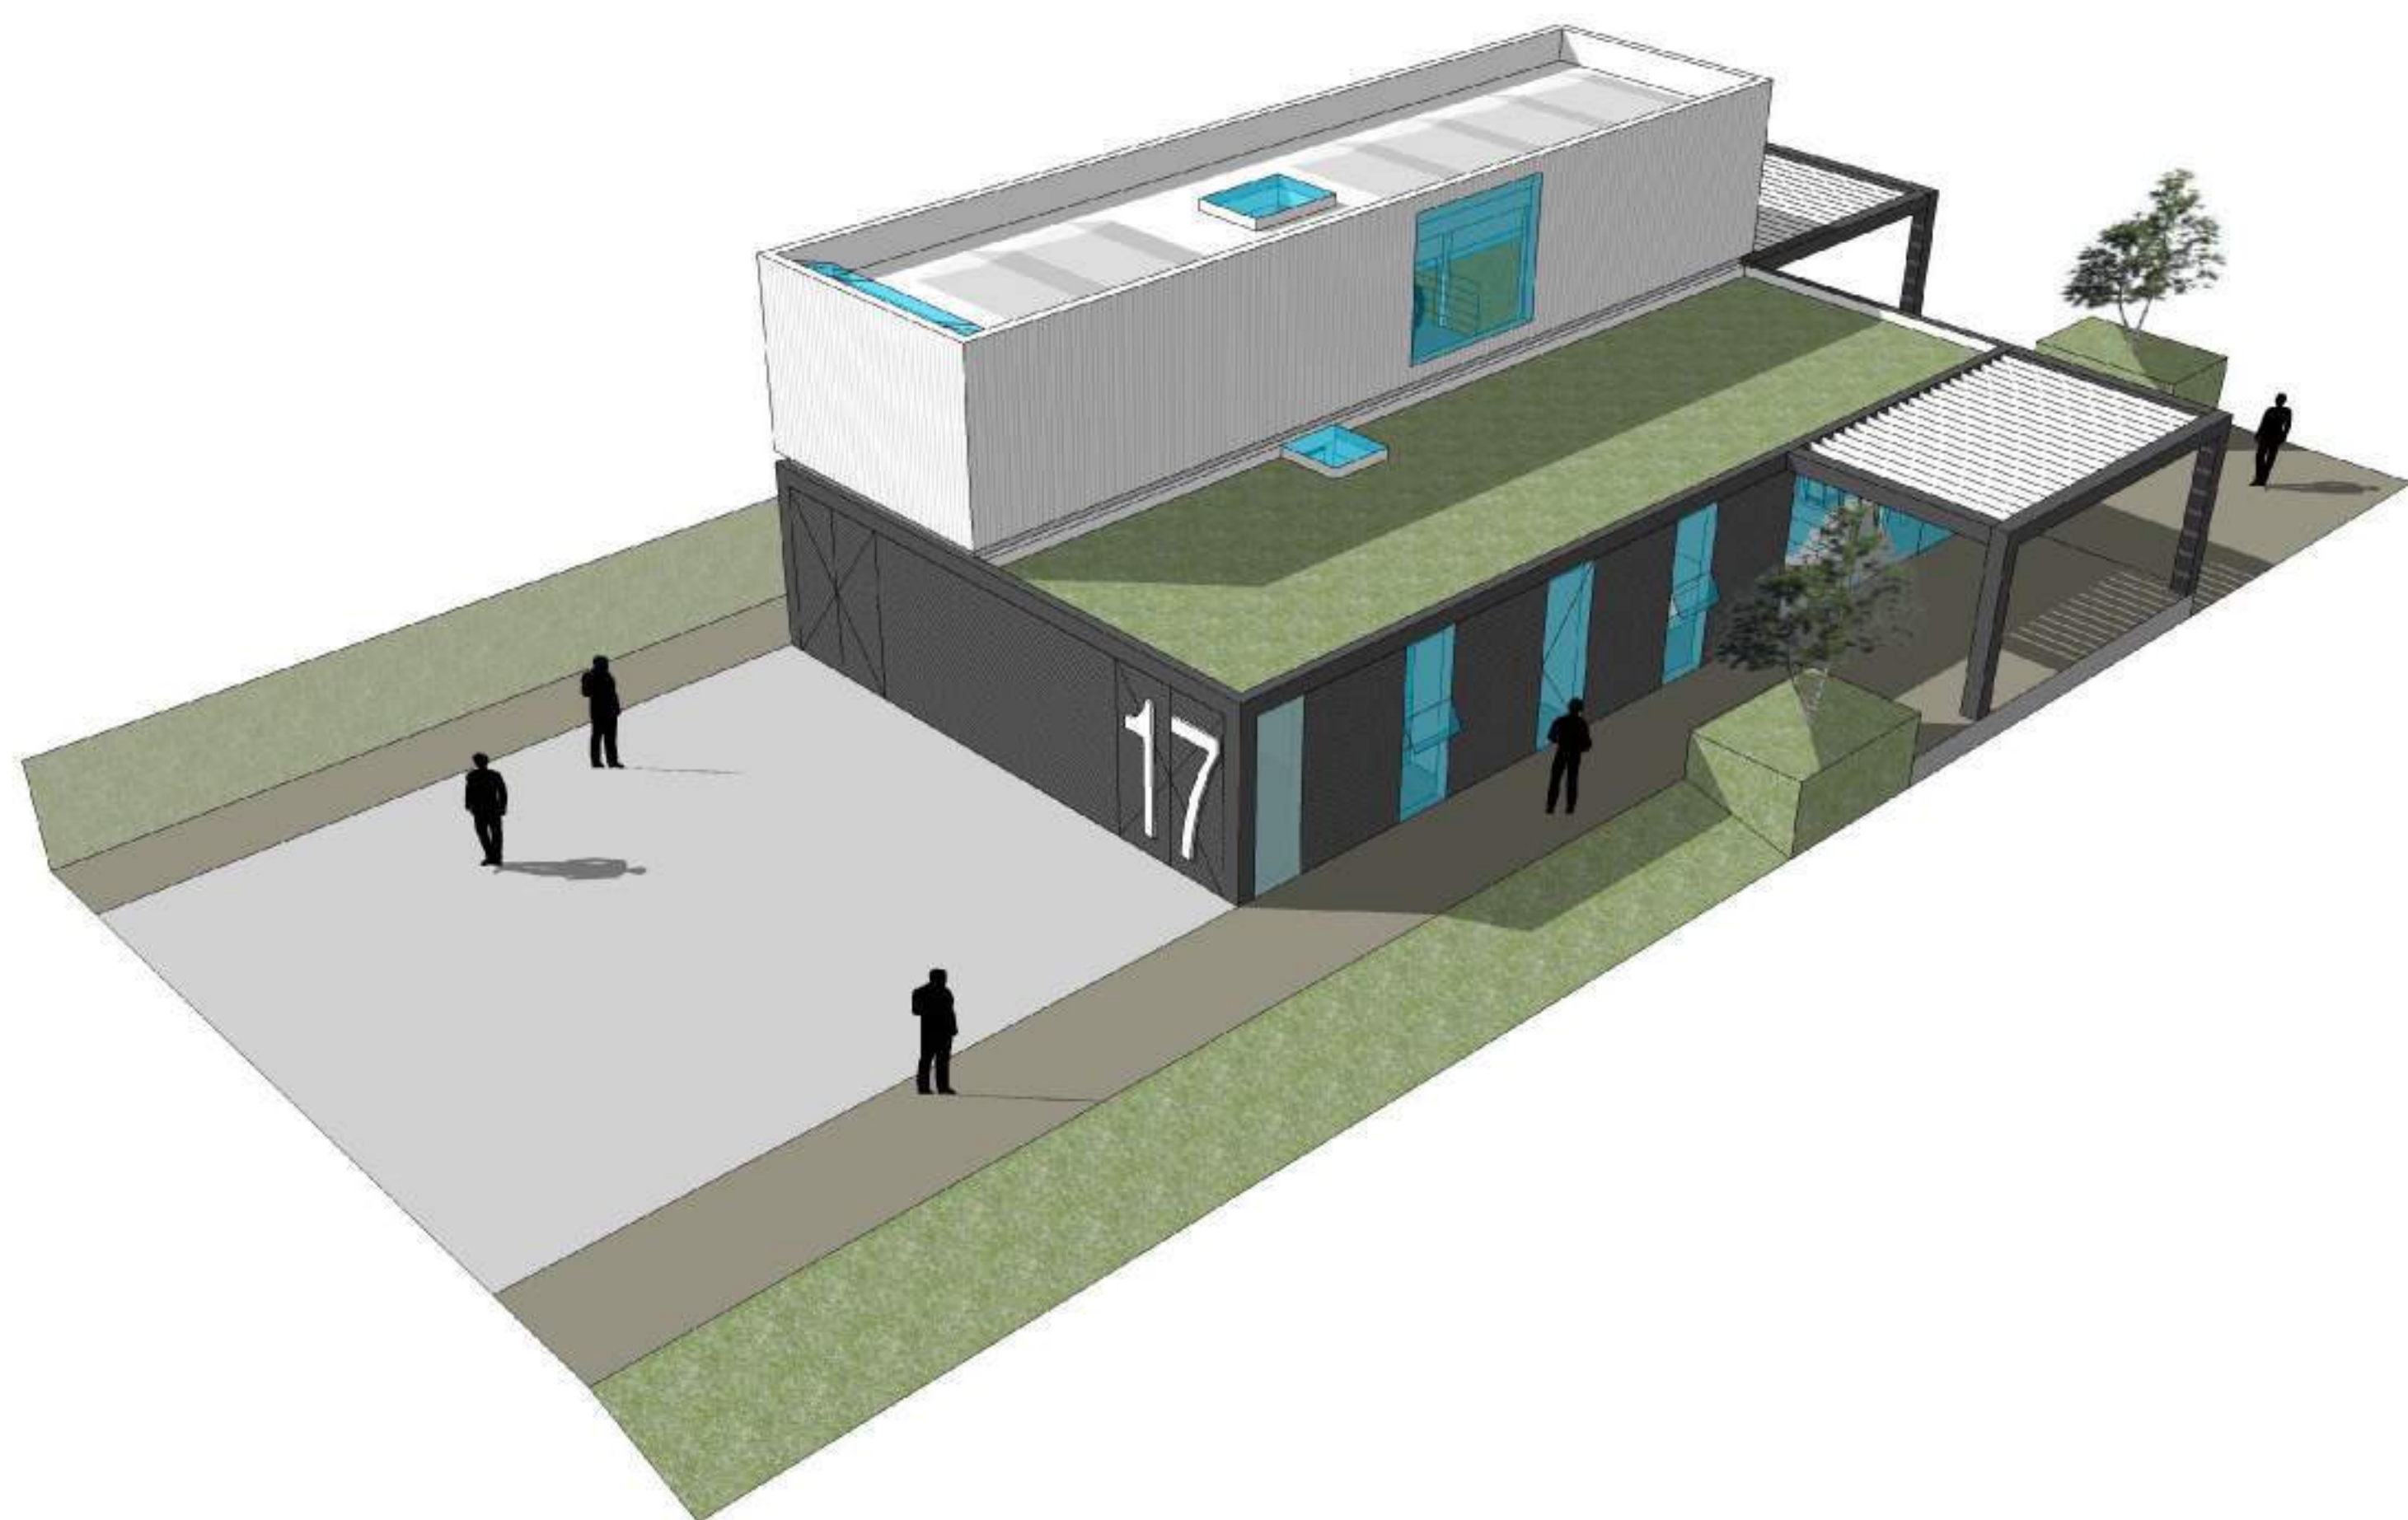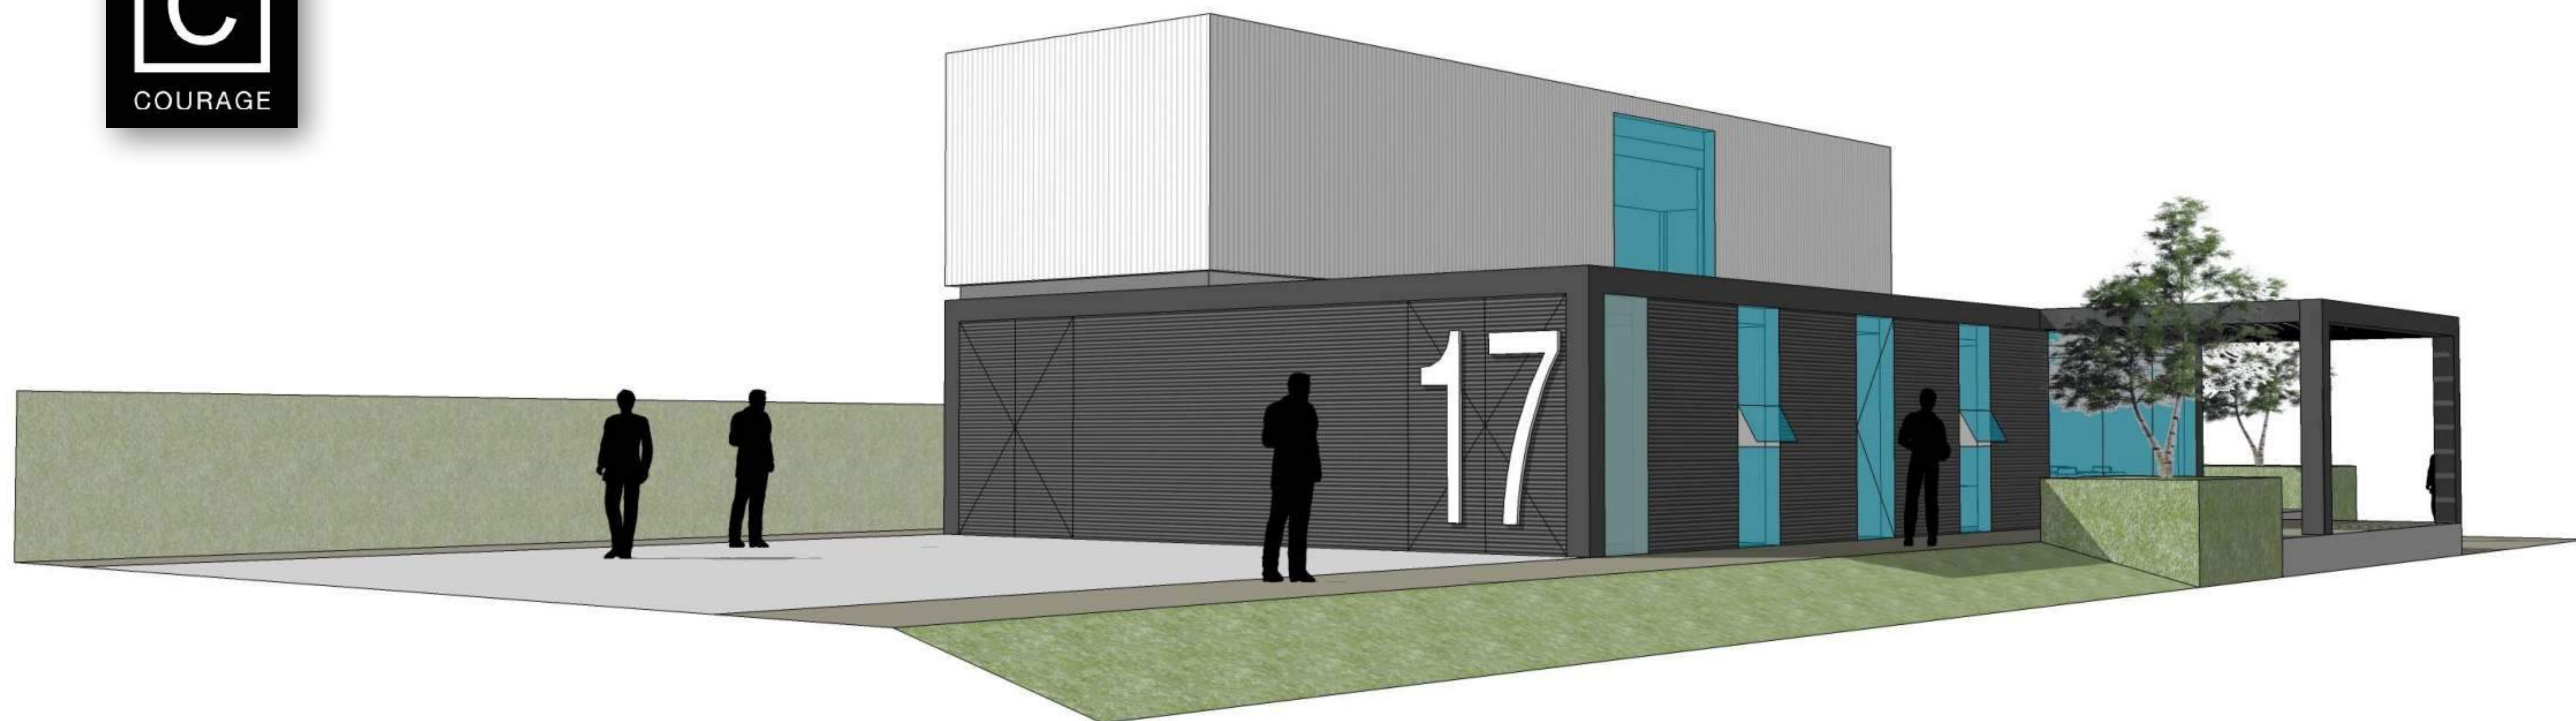

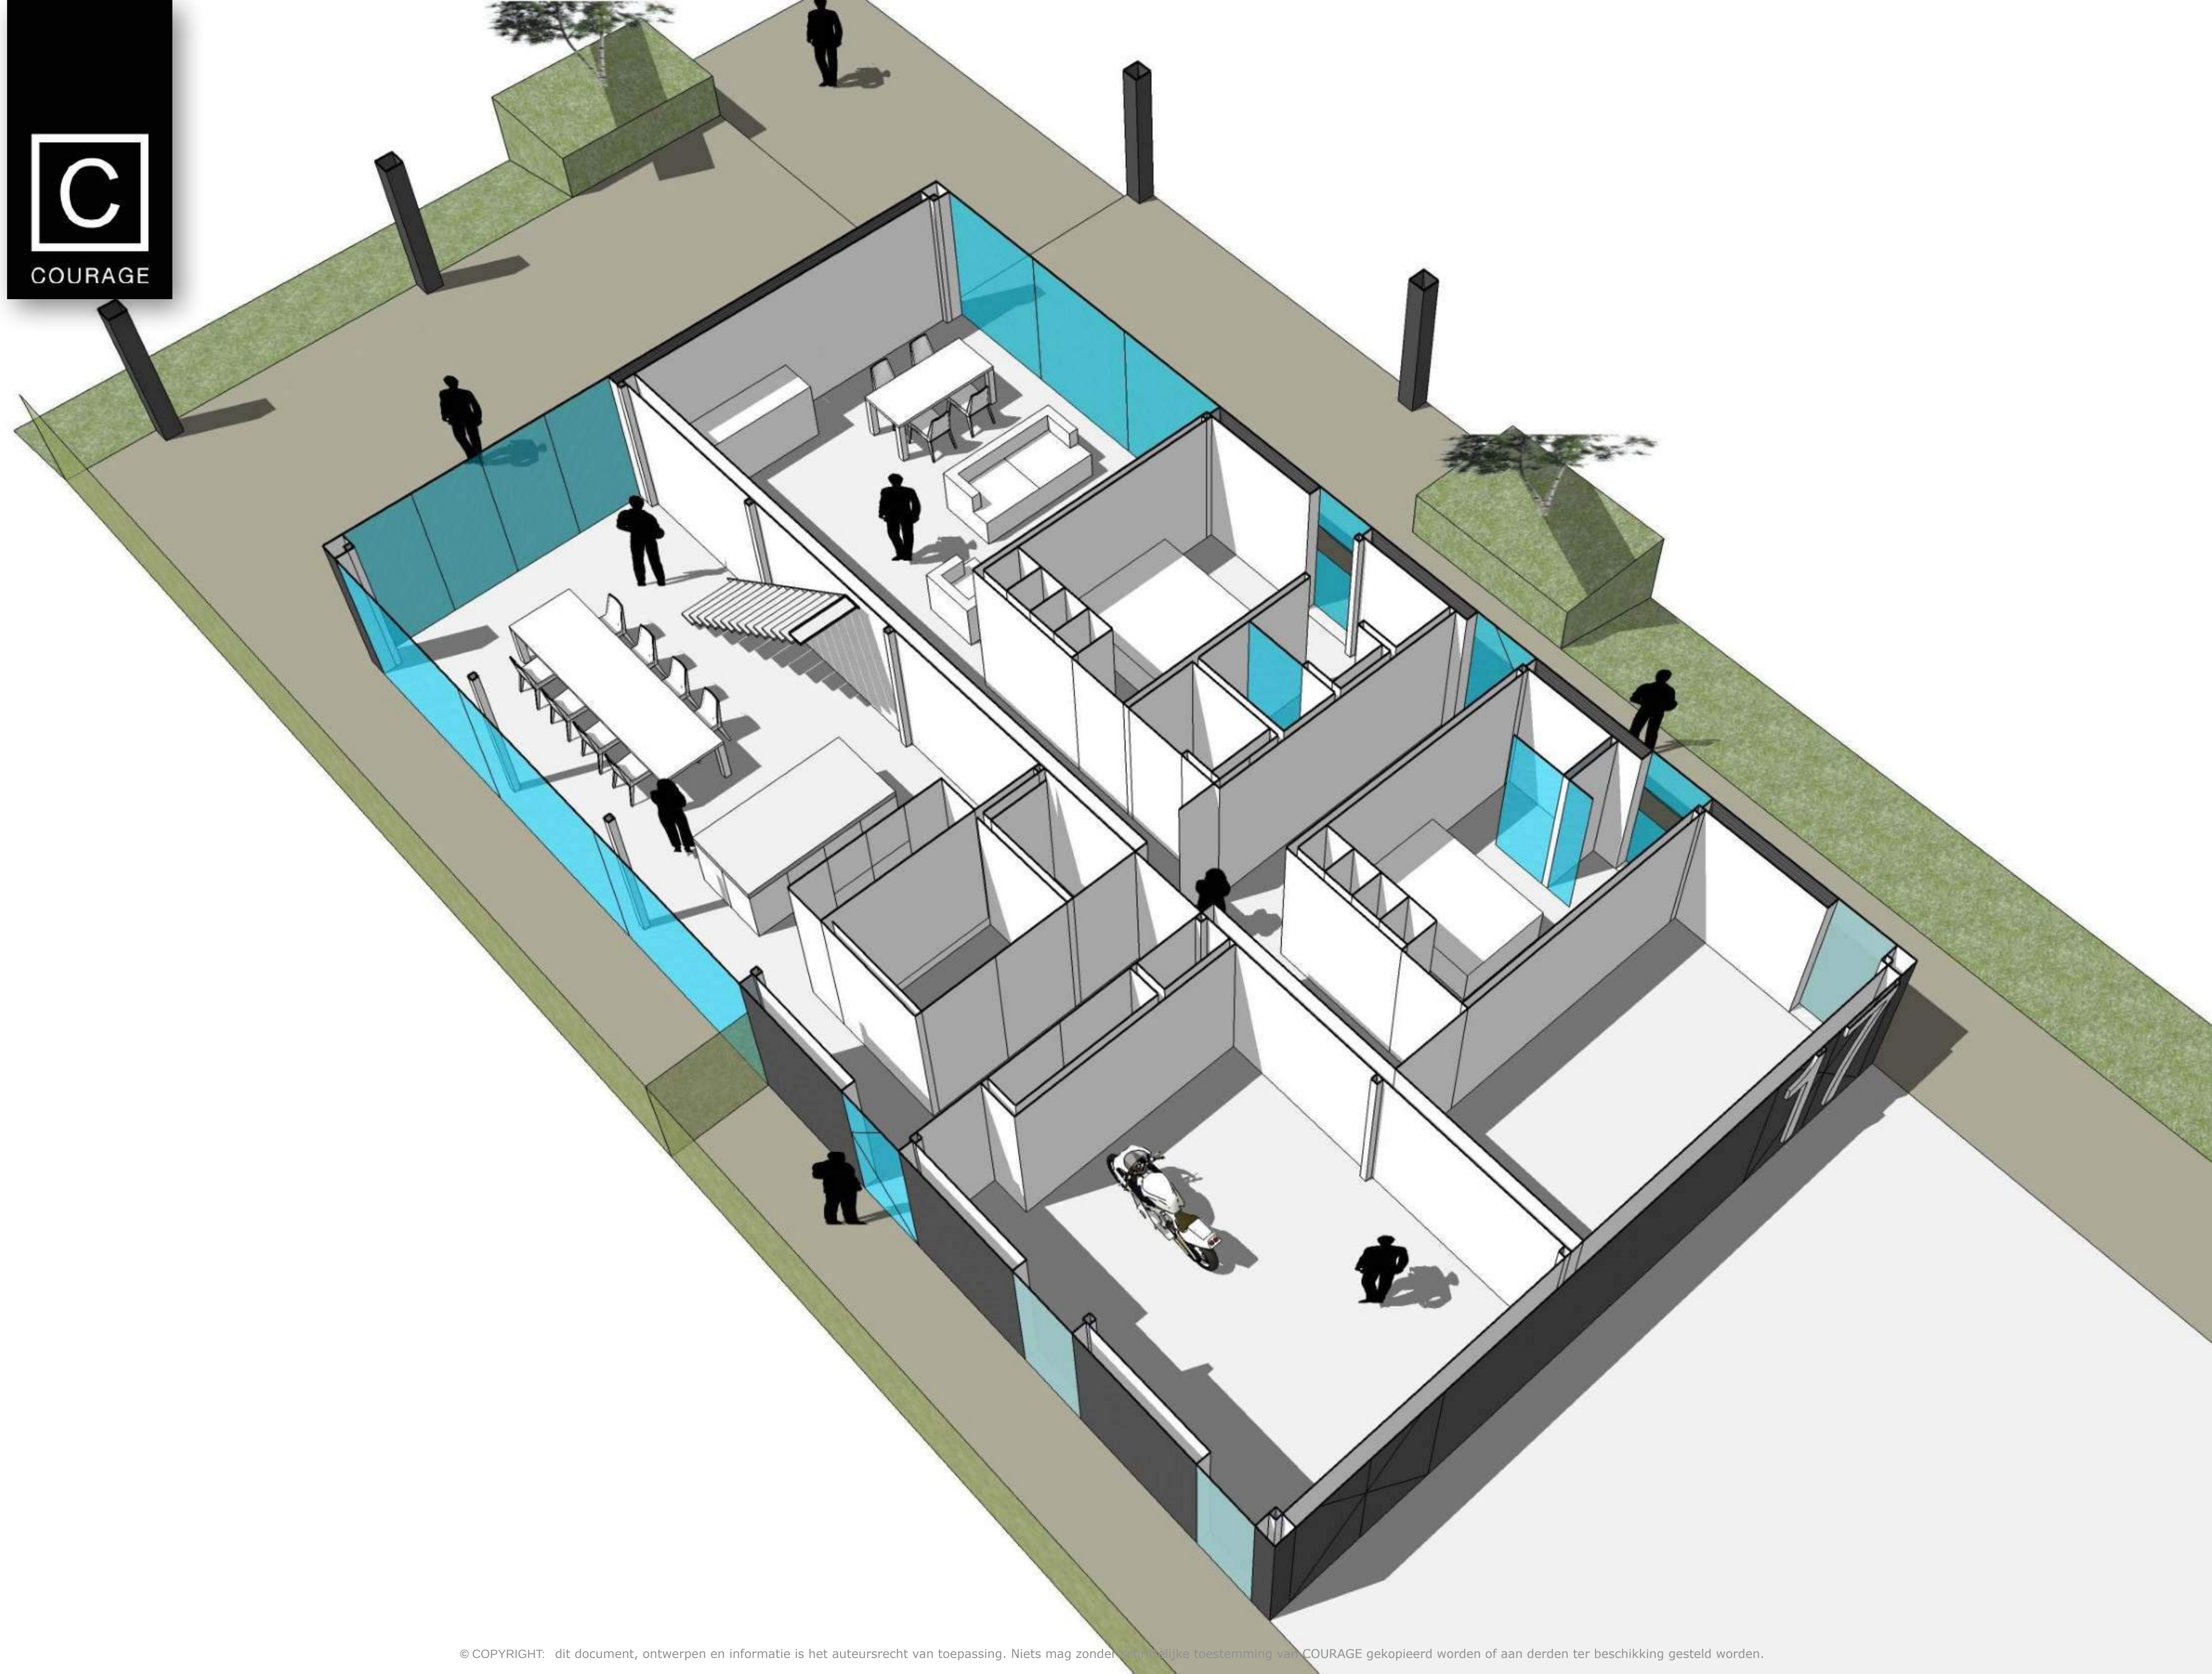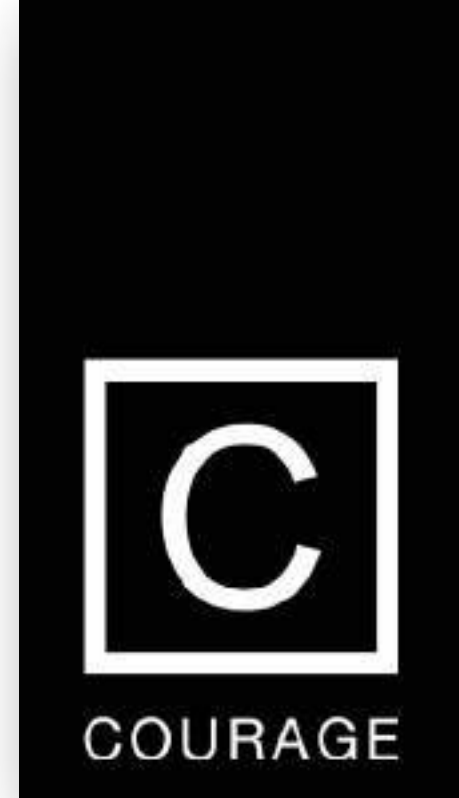





COURAGE





COURAGE

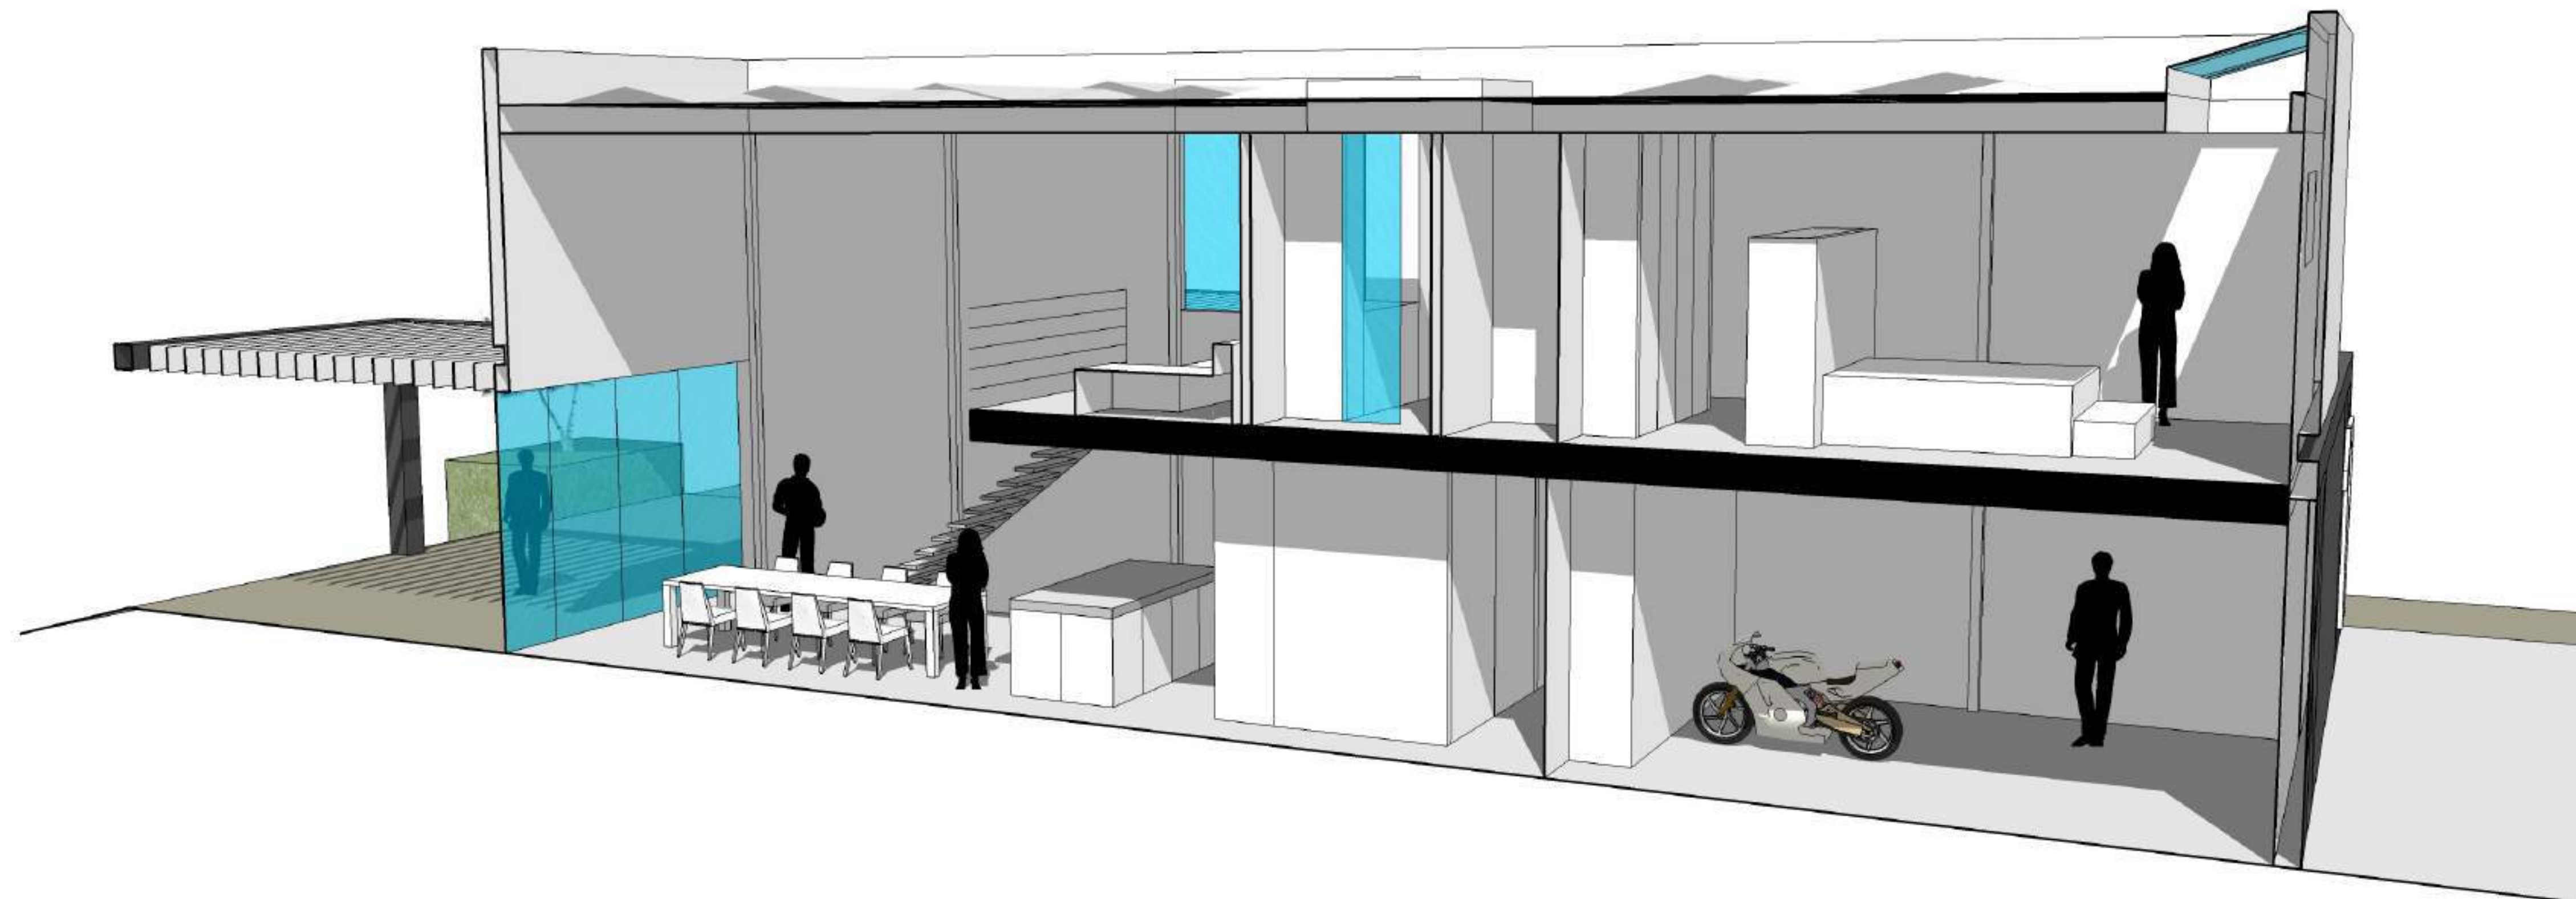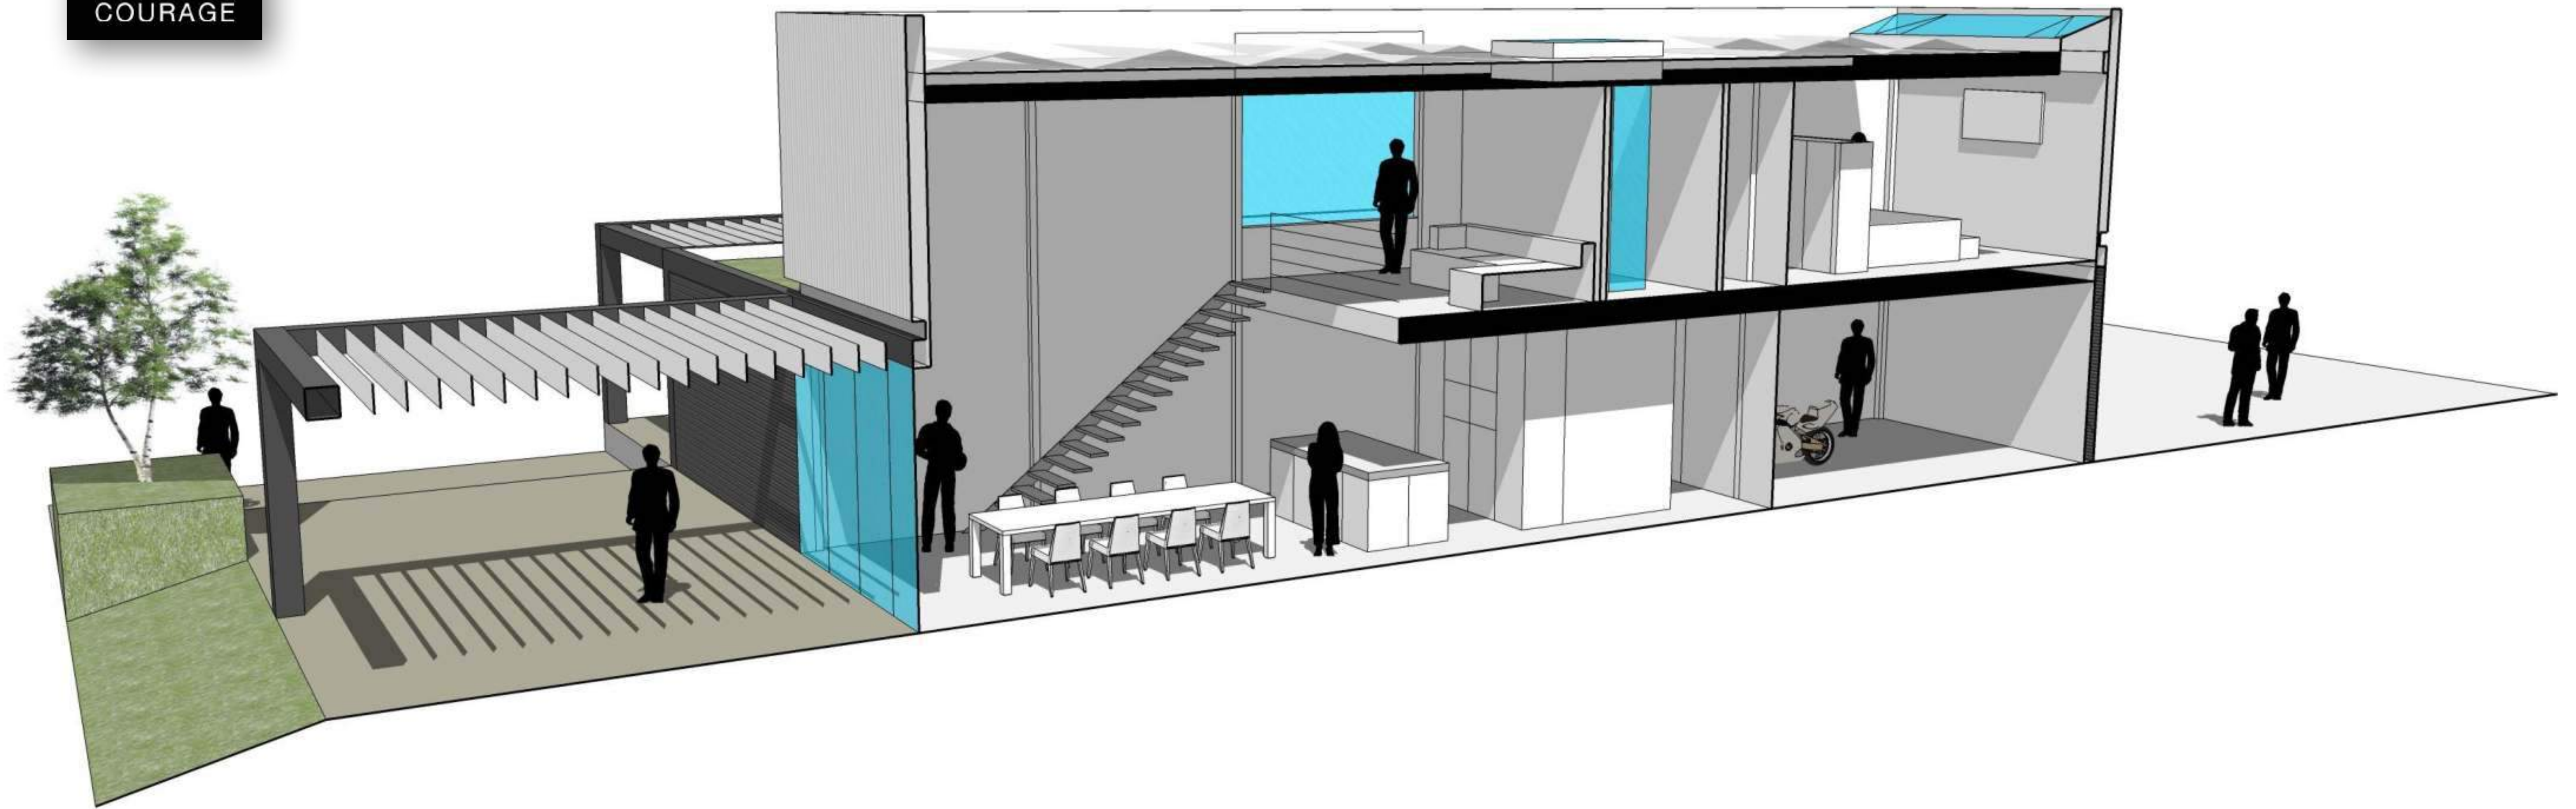



2. tekeningen en uitvoering




COURAGE







COURAGE

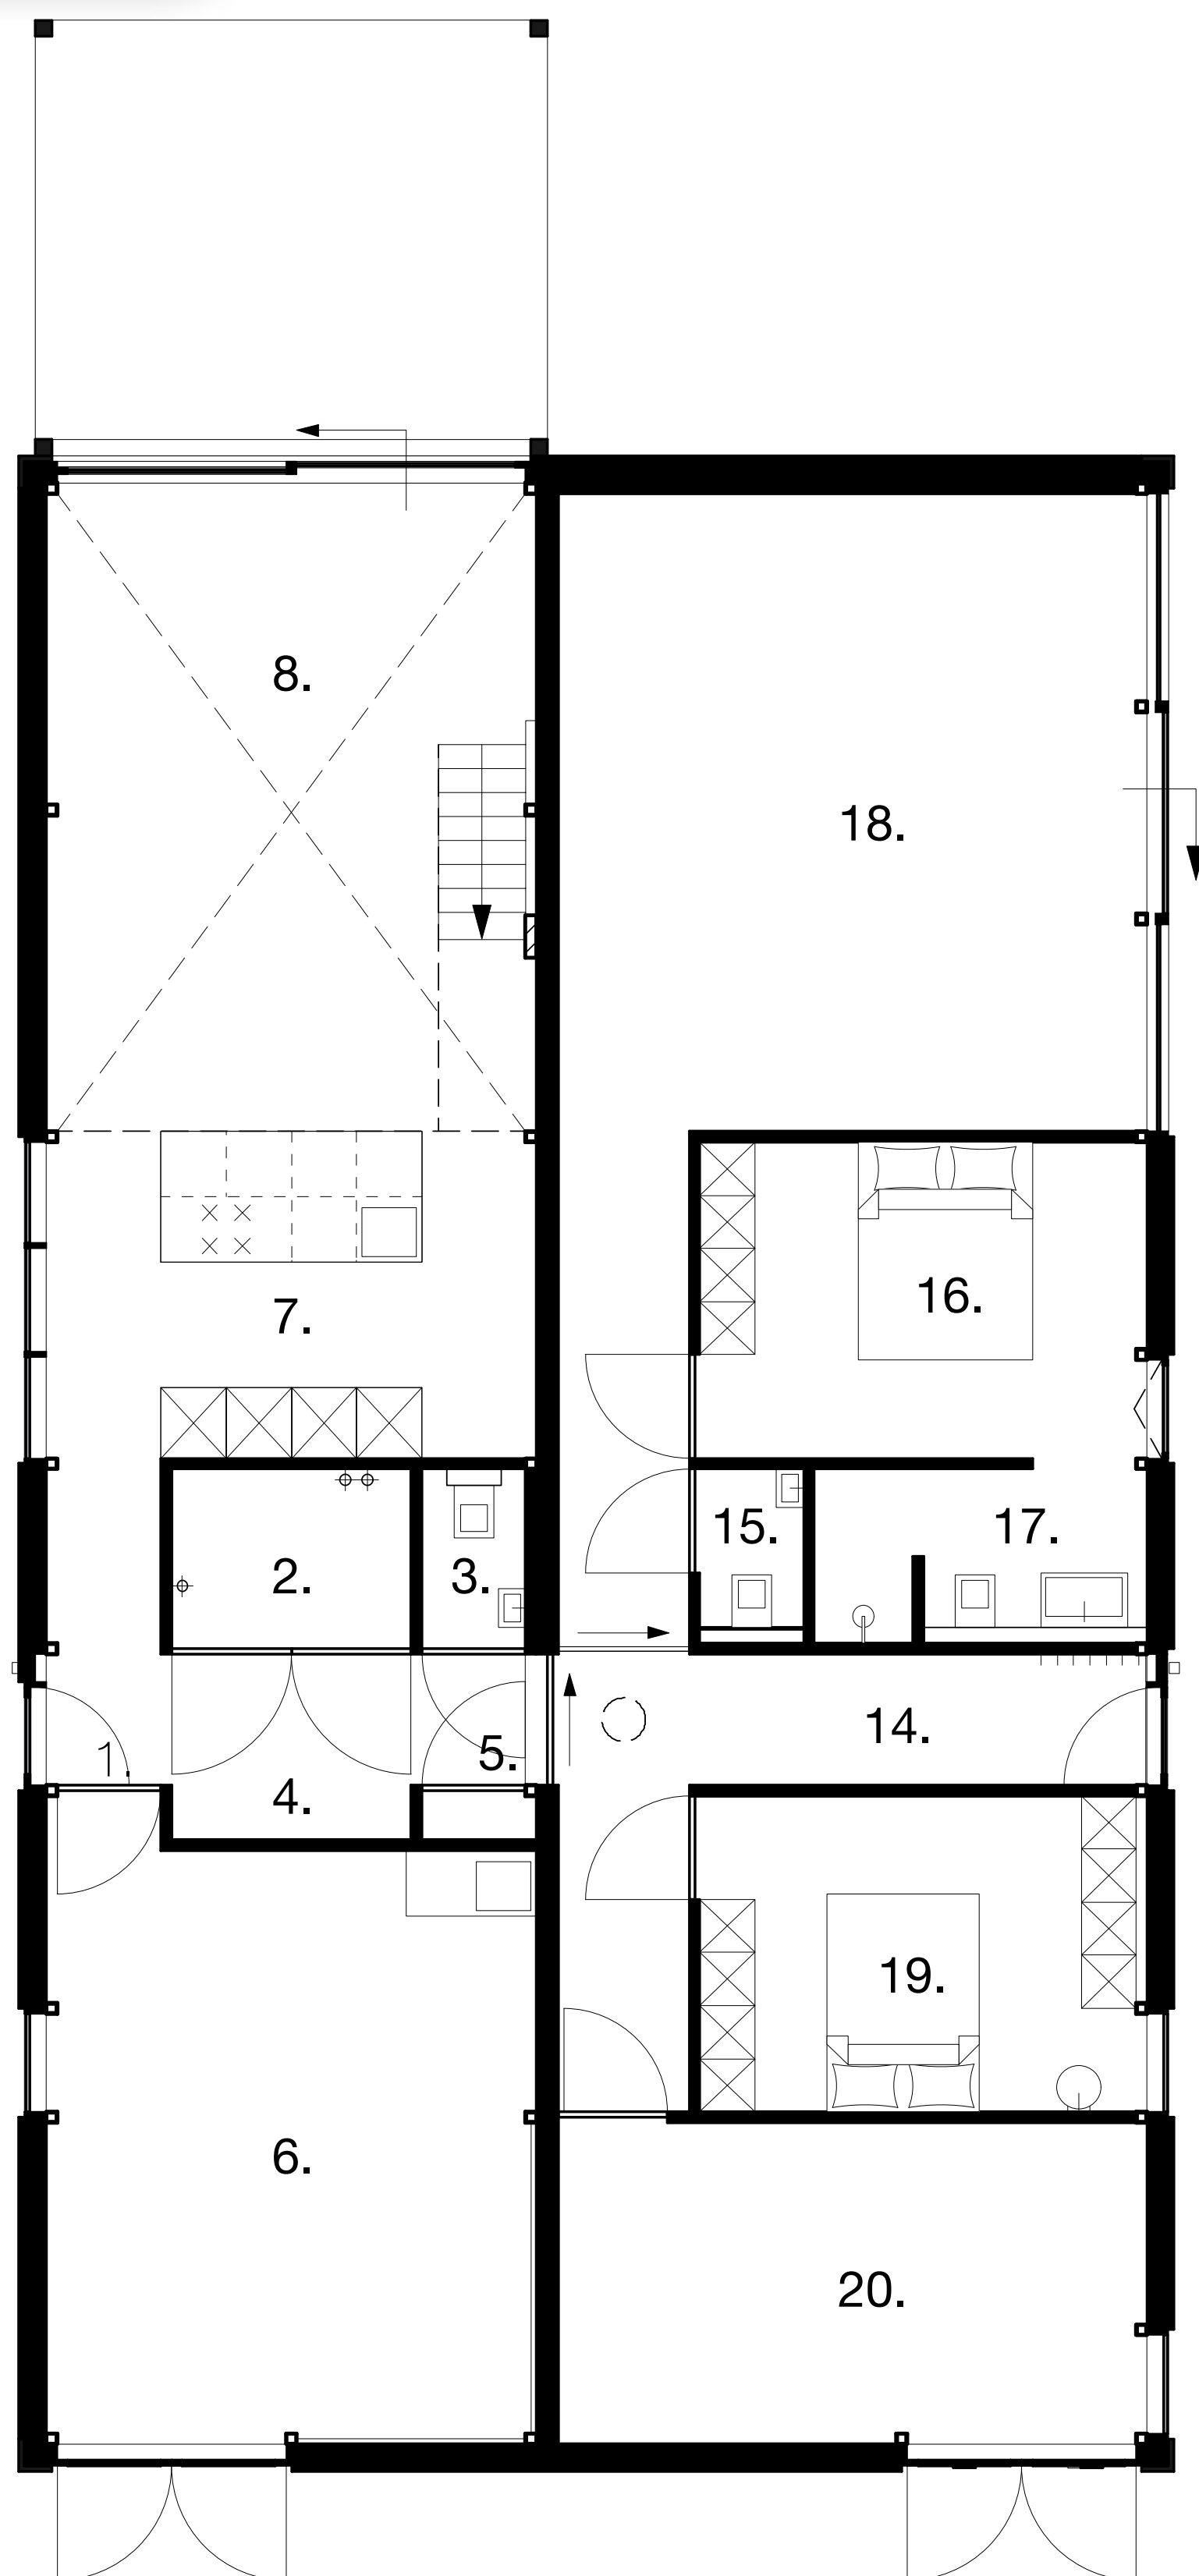

begane grond

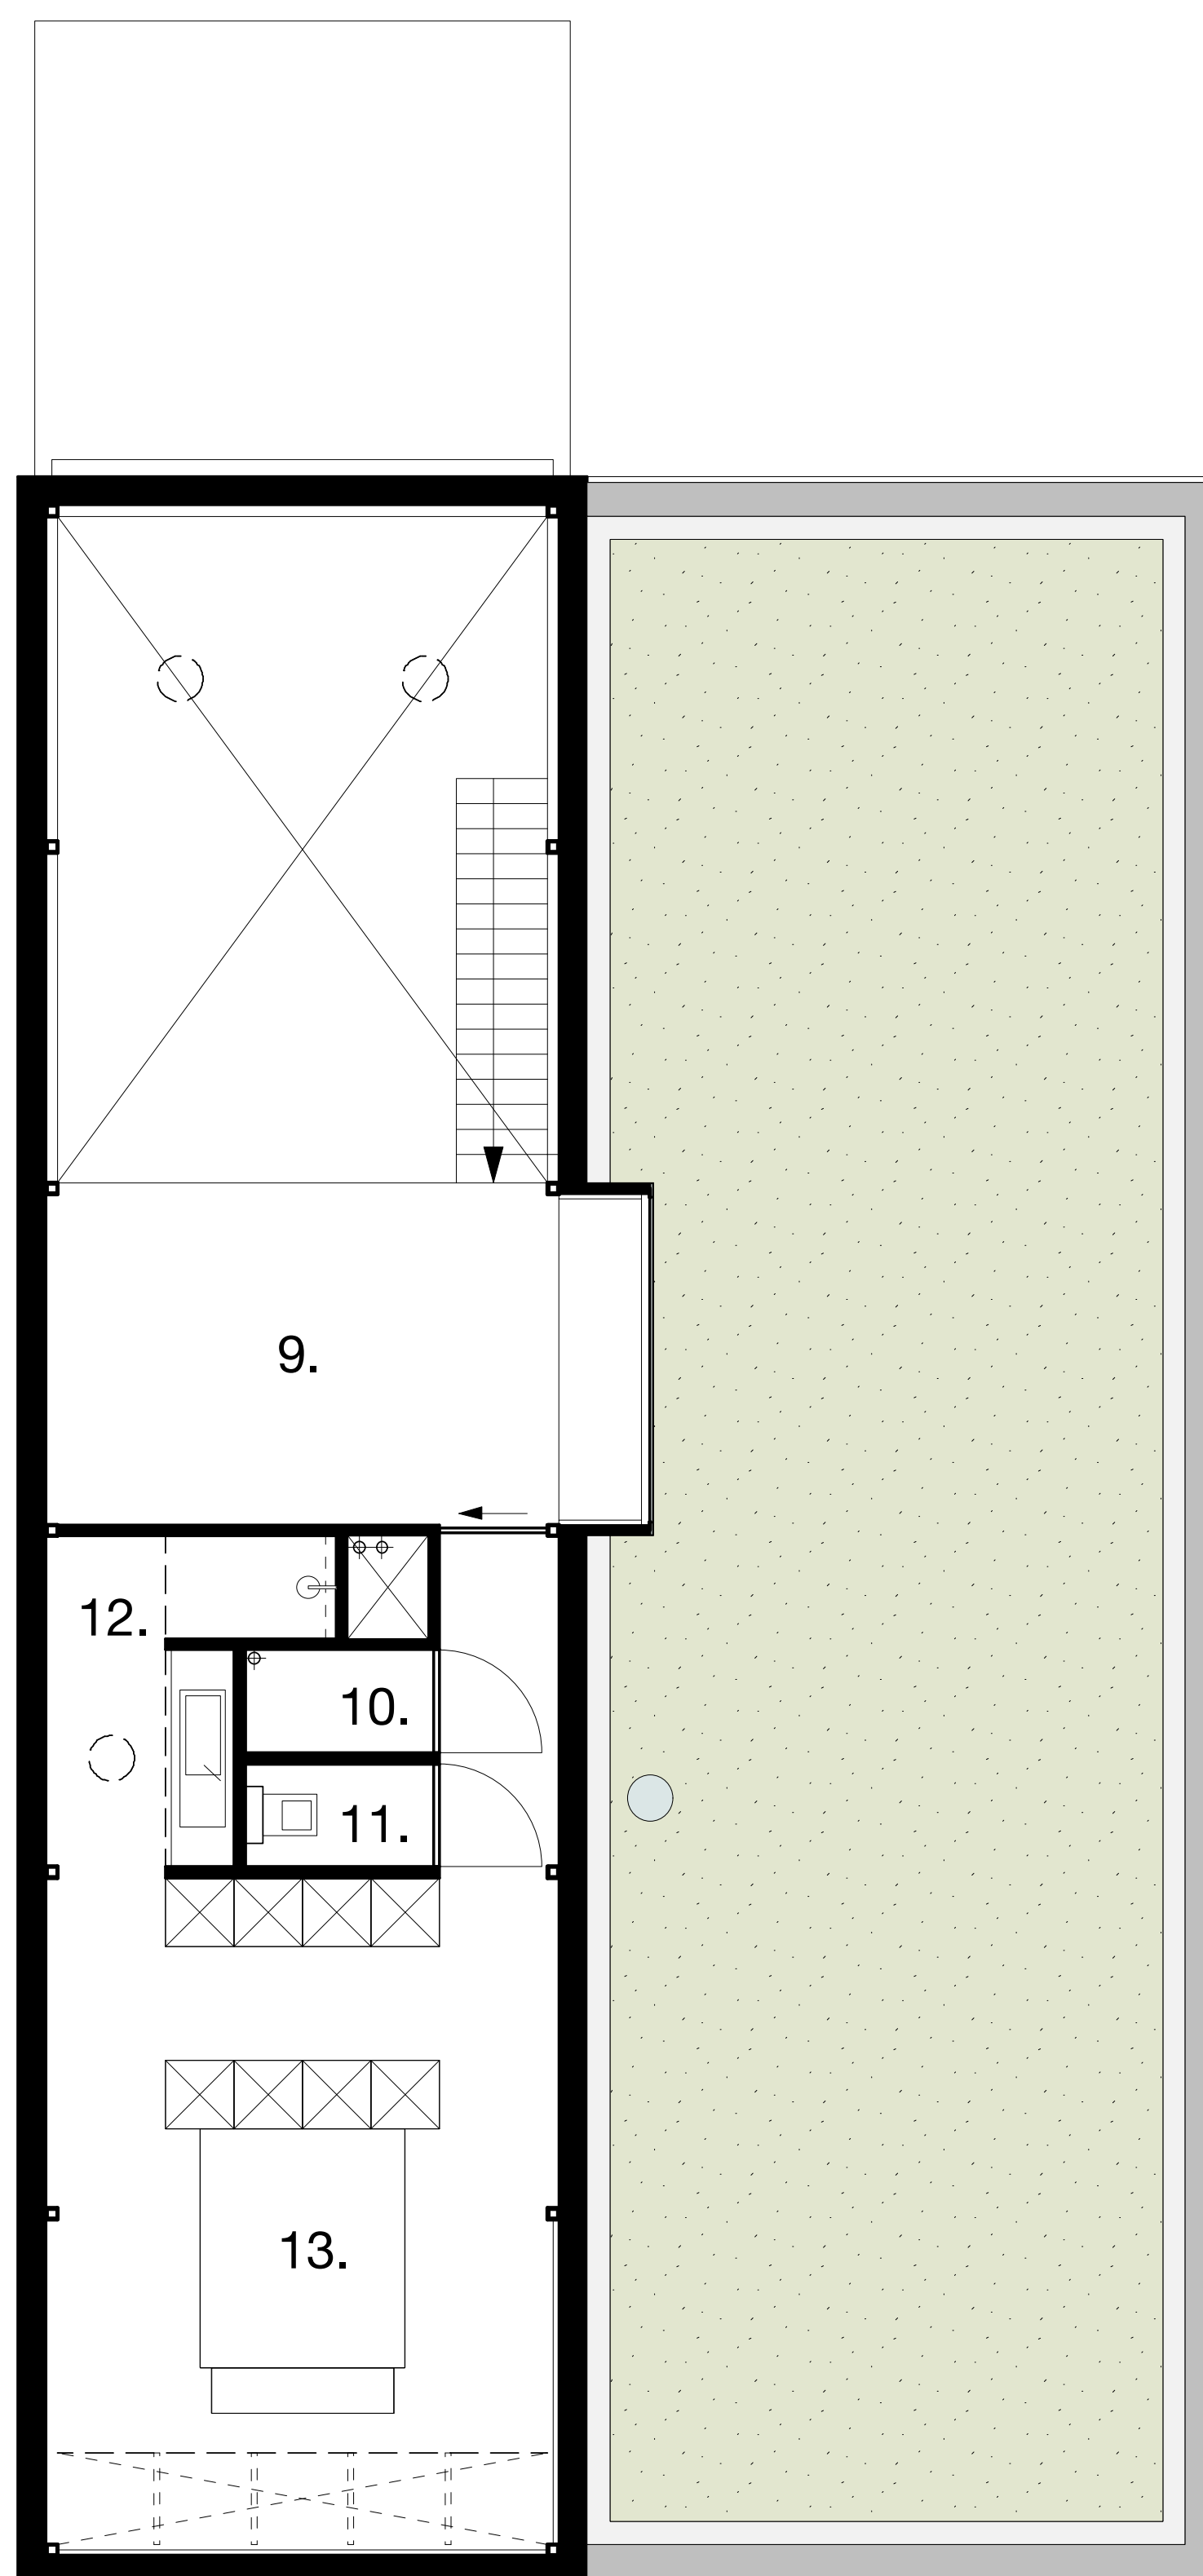

verdieping

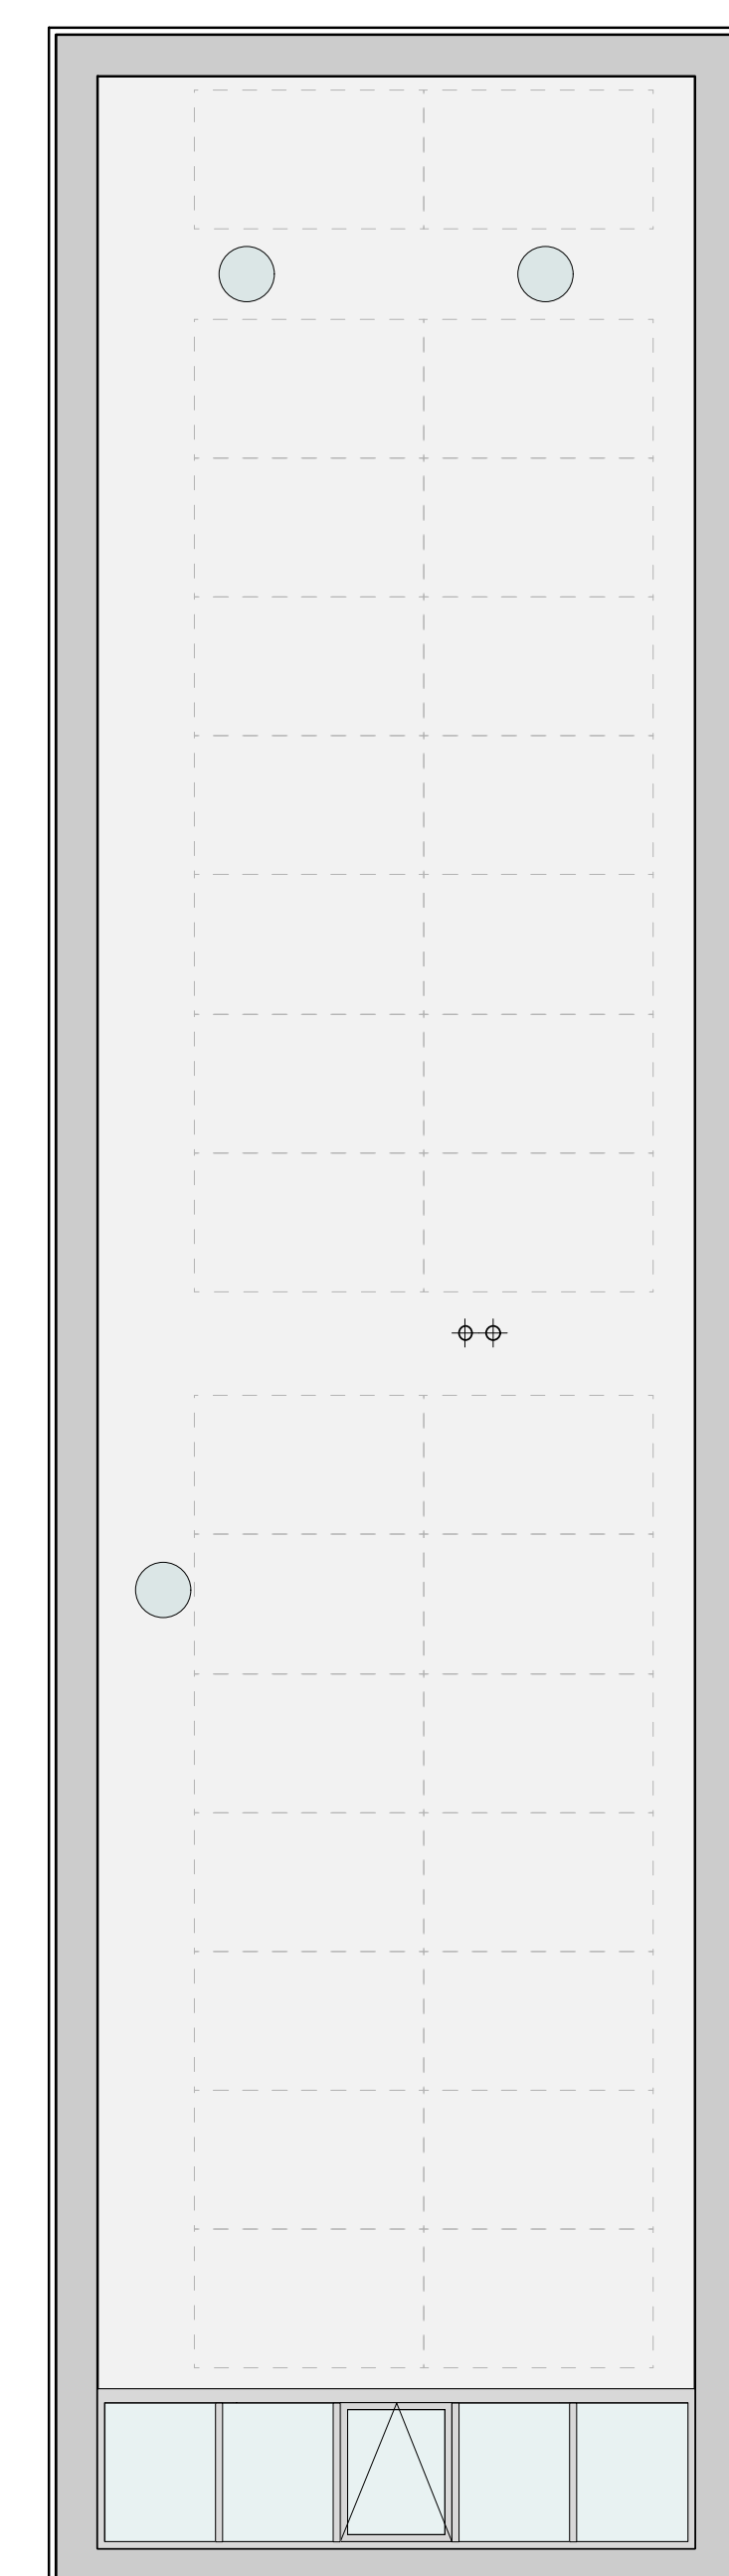

dak

woning 1


1. entree
2. techniekruimte
3. toilet
4. garderobe
5. meterkast
6. berging
7. keuken
8. woonkamer
9. zitkamer
10. berging
11. toilet
12. badkamer
13. master bedroom

woning 2


14. entree
15. toilet
16. slaapkamer
17. badkamer
18. woonkamer / keuken
19. logeerkamer
20. berging

1. stalen binnendoosconstructie
- a. stalen buitenplaat, puntprofiel, Tata Prisma White coating


b. stalen buitenplaat, plankprofiel, Tata Prisma Kronos coating
2. aluminium zetwerk, gepoedercoat
3. aluminium puien, beglazing met zonwerende coating
4. aluminium lamellenconstructie terras

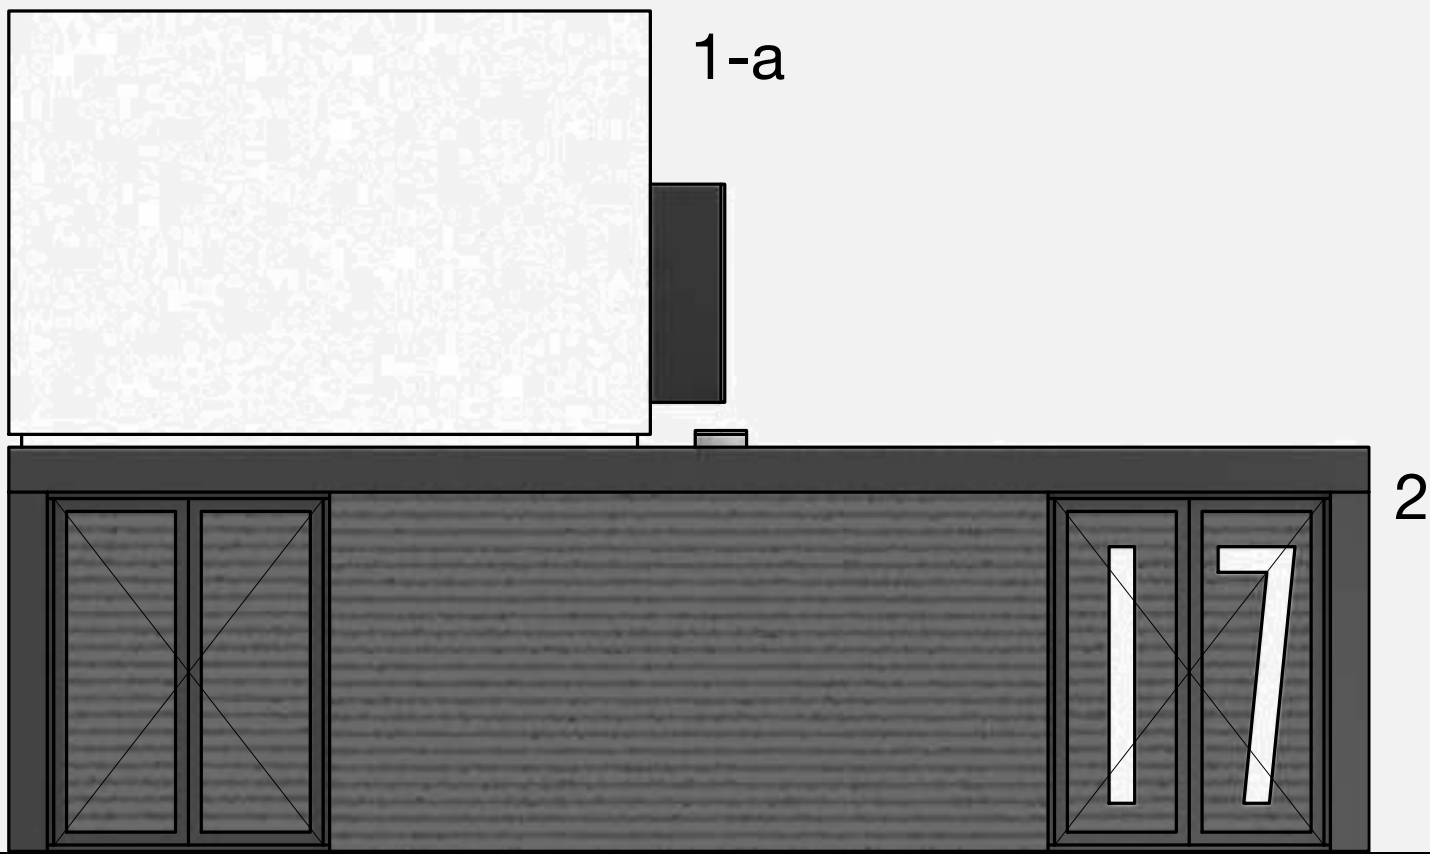


voorgevel

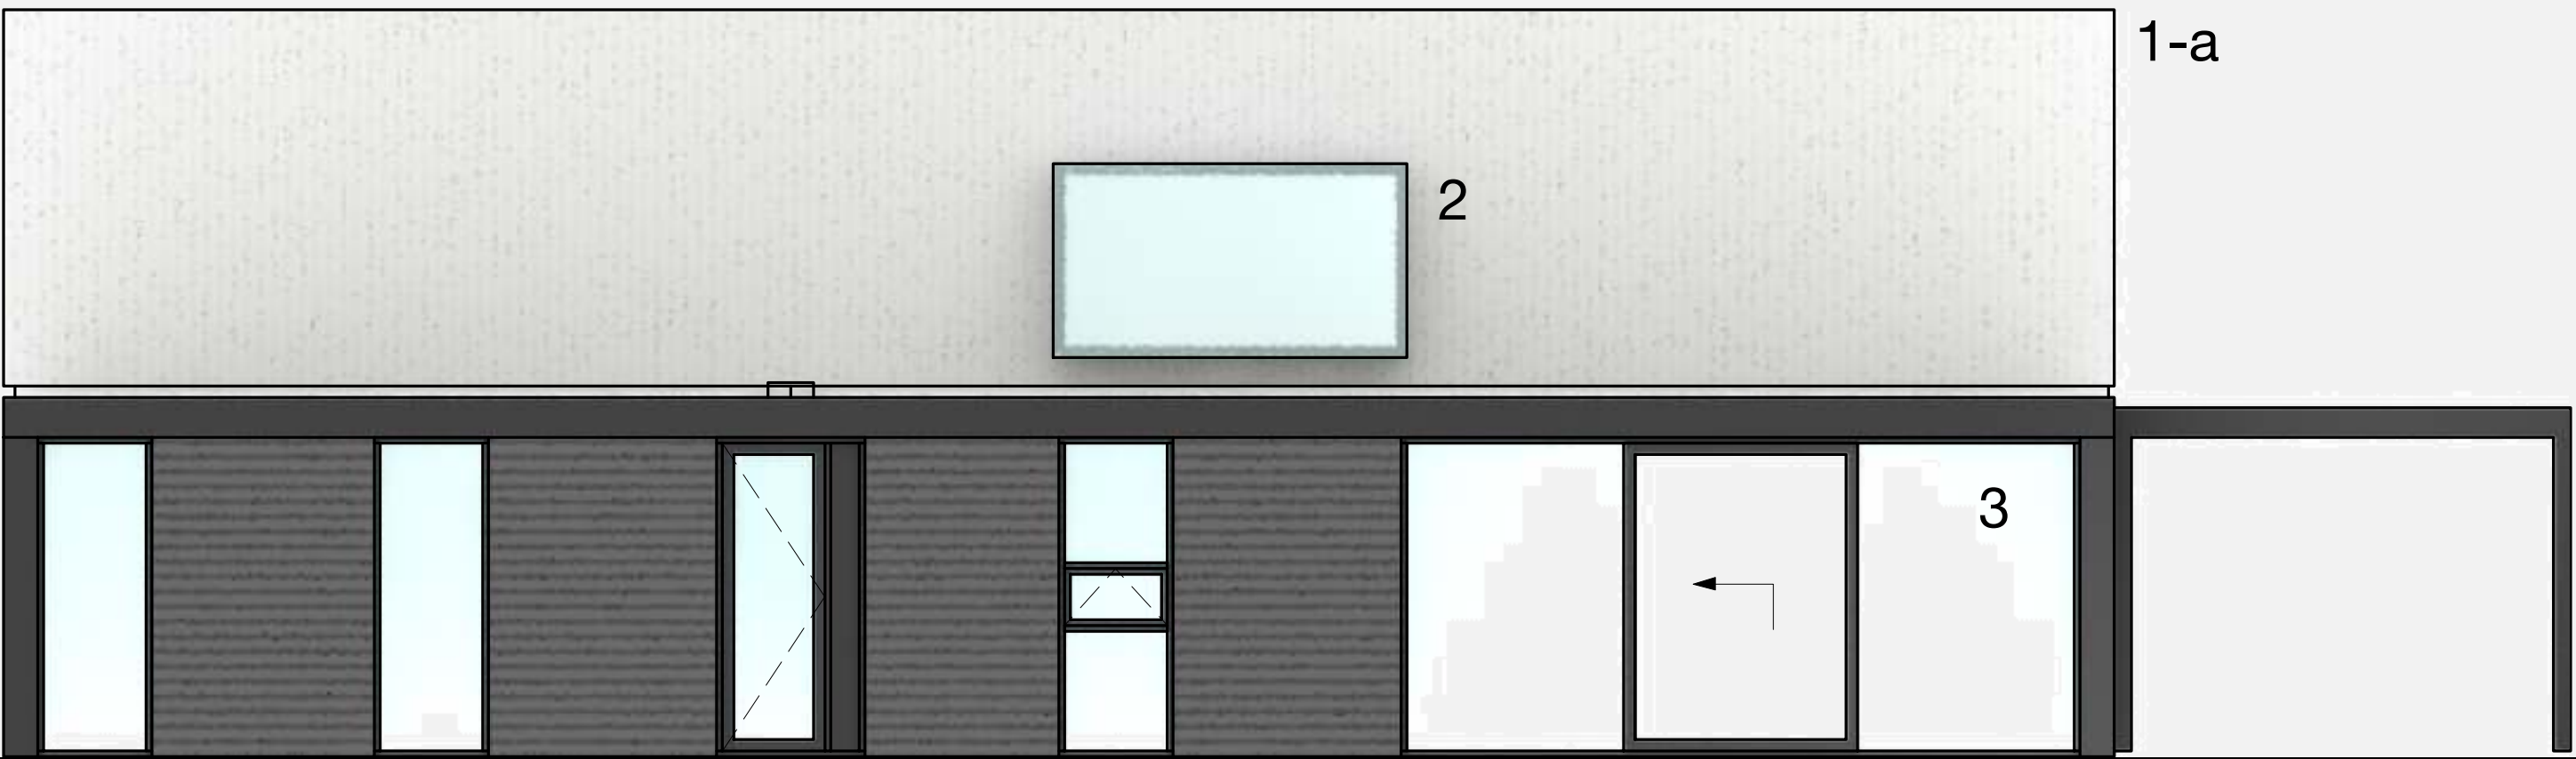

rechter zijgevel

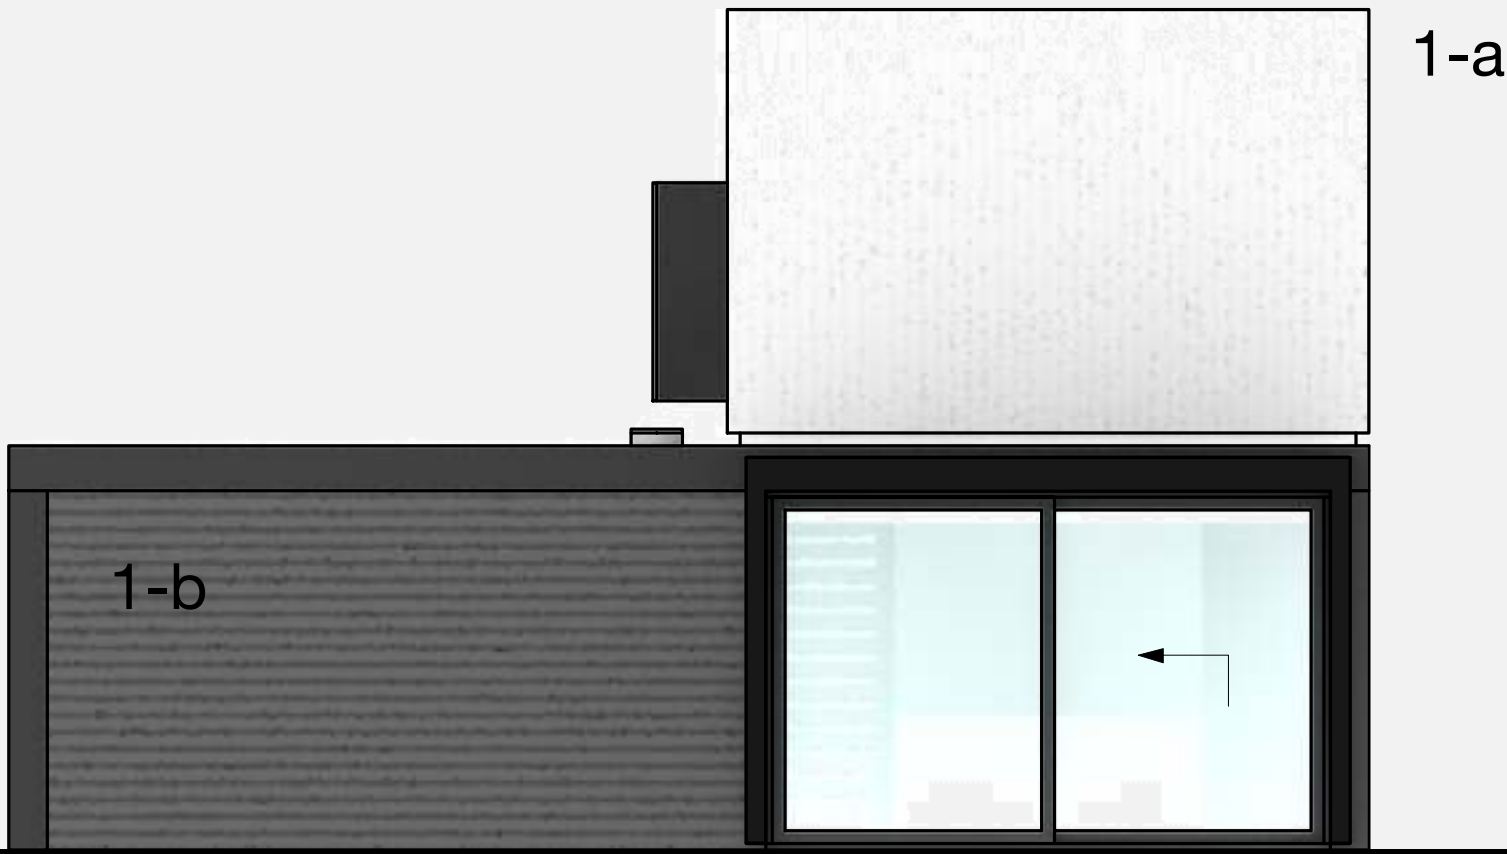


achtergevel

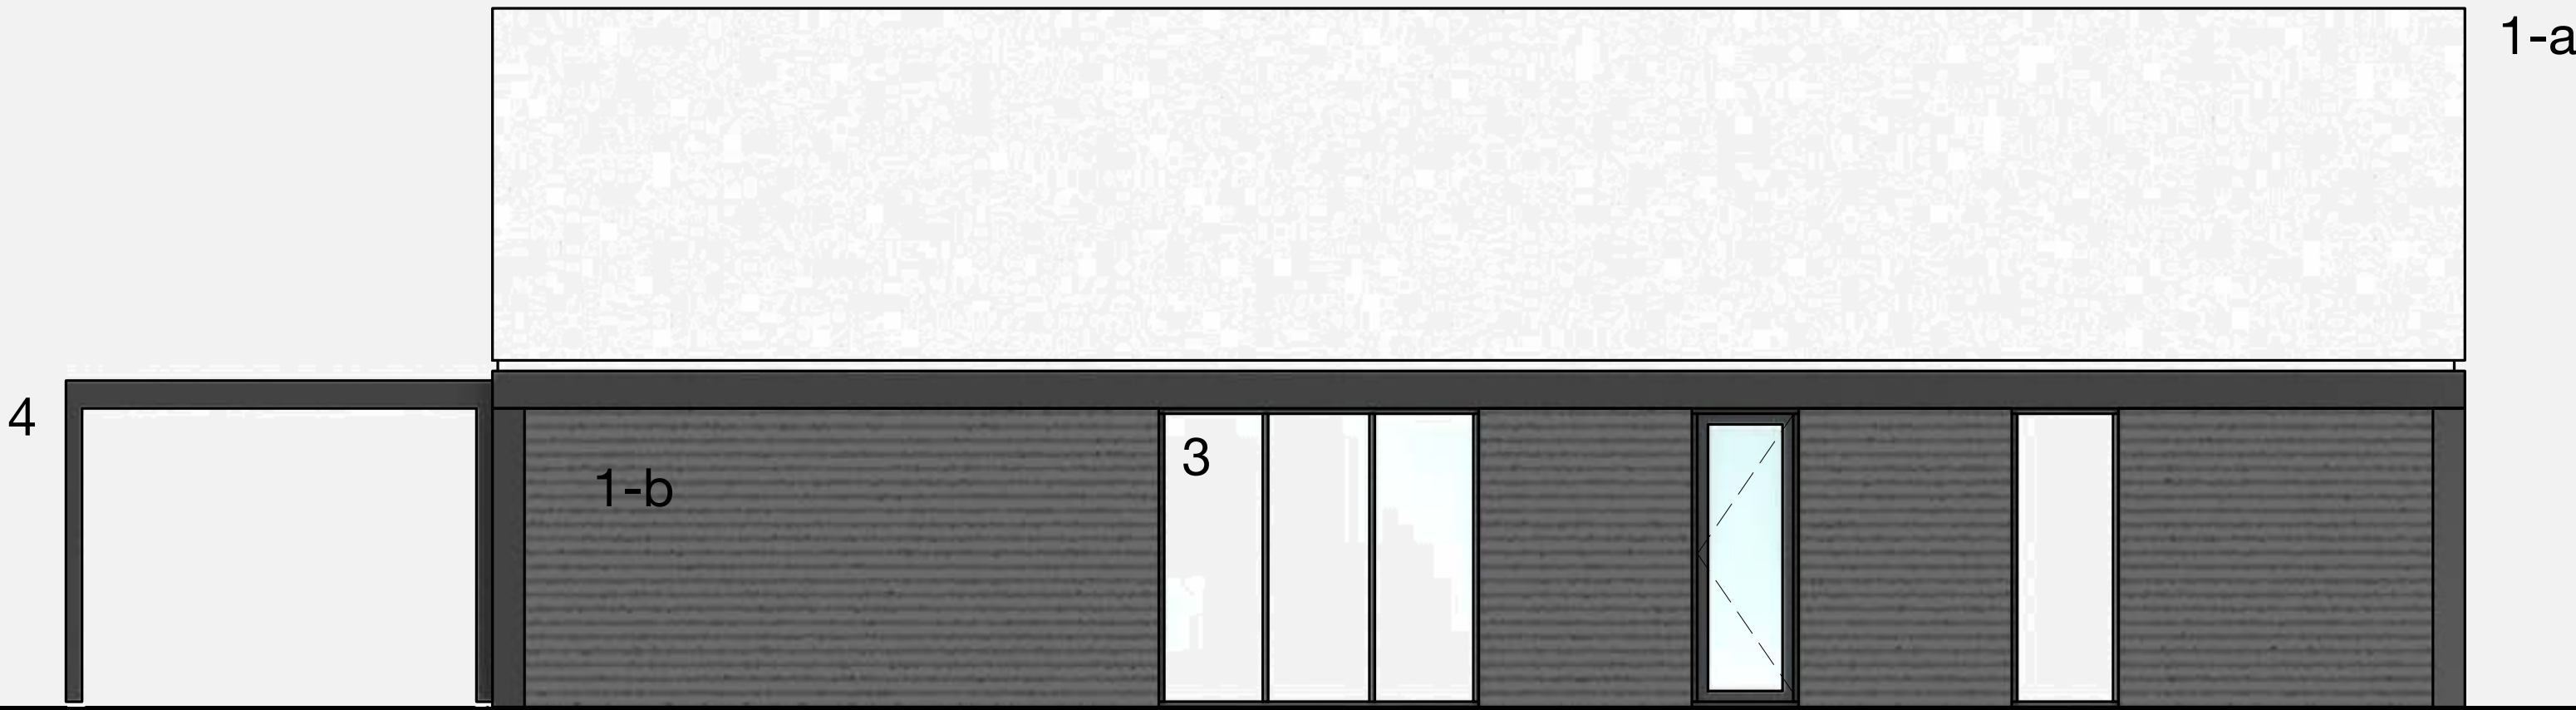

linker zijgevel



COURAGE

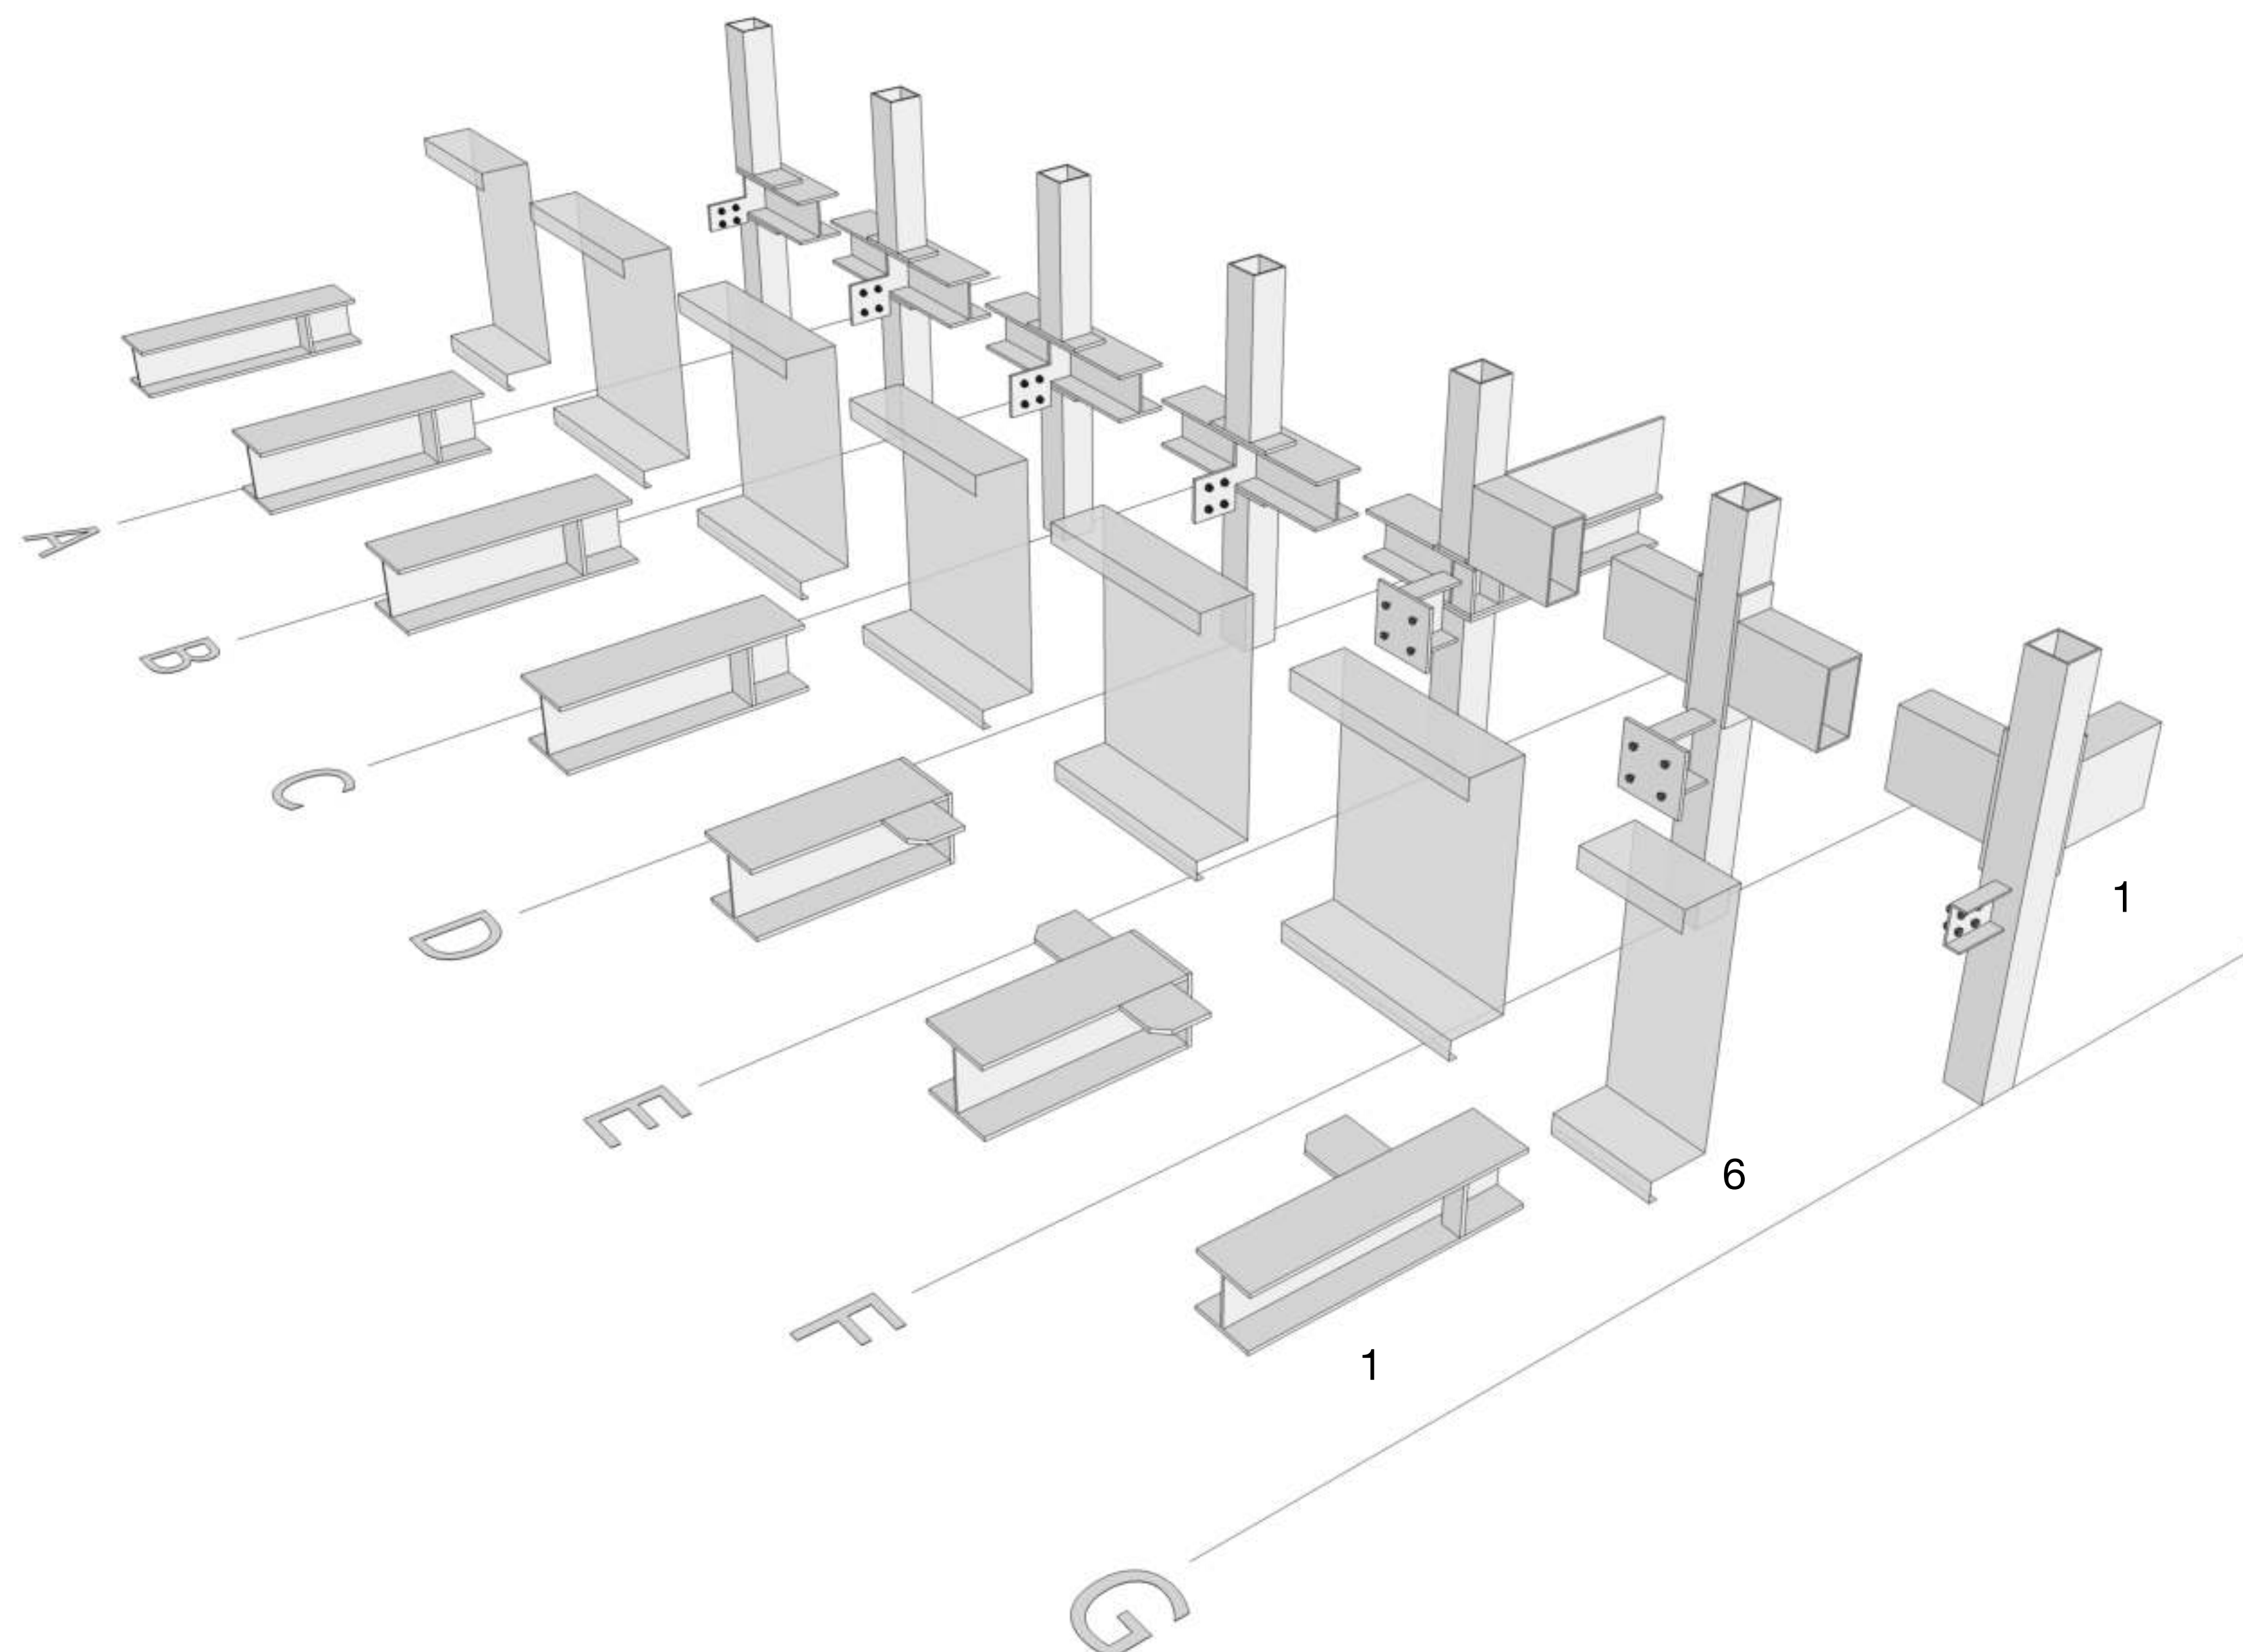


1. zichtwerk warmgewalste staalconstructie (gedeelte brandwerend gecoat)
2. funderingsbalk met heipalen
3. geïsoleerde betonvloer op zand
4. staalplaat betonvloer
5. perfo staaldak (laag dak v.v. sedum)
6. stalen binnendoos



T.p.v. de woningscheiding is de koppeling van het lage dak aan de kolommen van de hoge woning uitgevoerd d.m.v. verjongde consoles.




Op deze manier is de verbinding niet zichtbaar, omdat de binnendoos over de consoles heen is geplaatst. Het aanzicht van binnenuit laat dus een complete binnendoos zien alsof het een buitengevel is.

I.v.m. de vide in de woonkamer van de hoge woning is hier een ander detail toegepast dan t.p.v. de verdiepingsvloer.

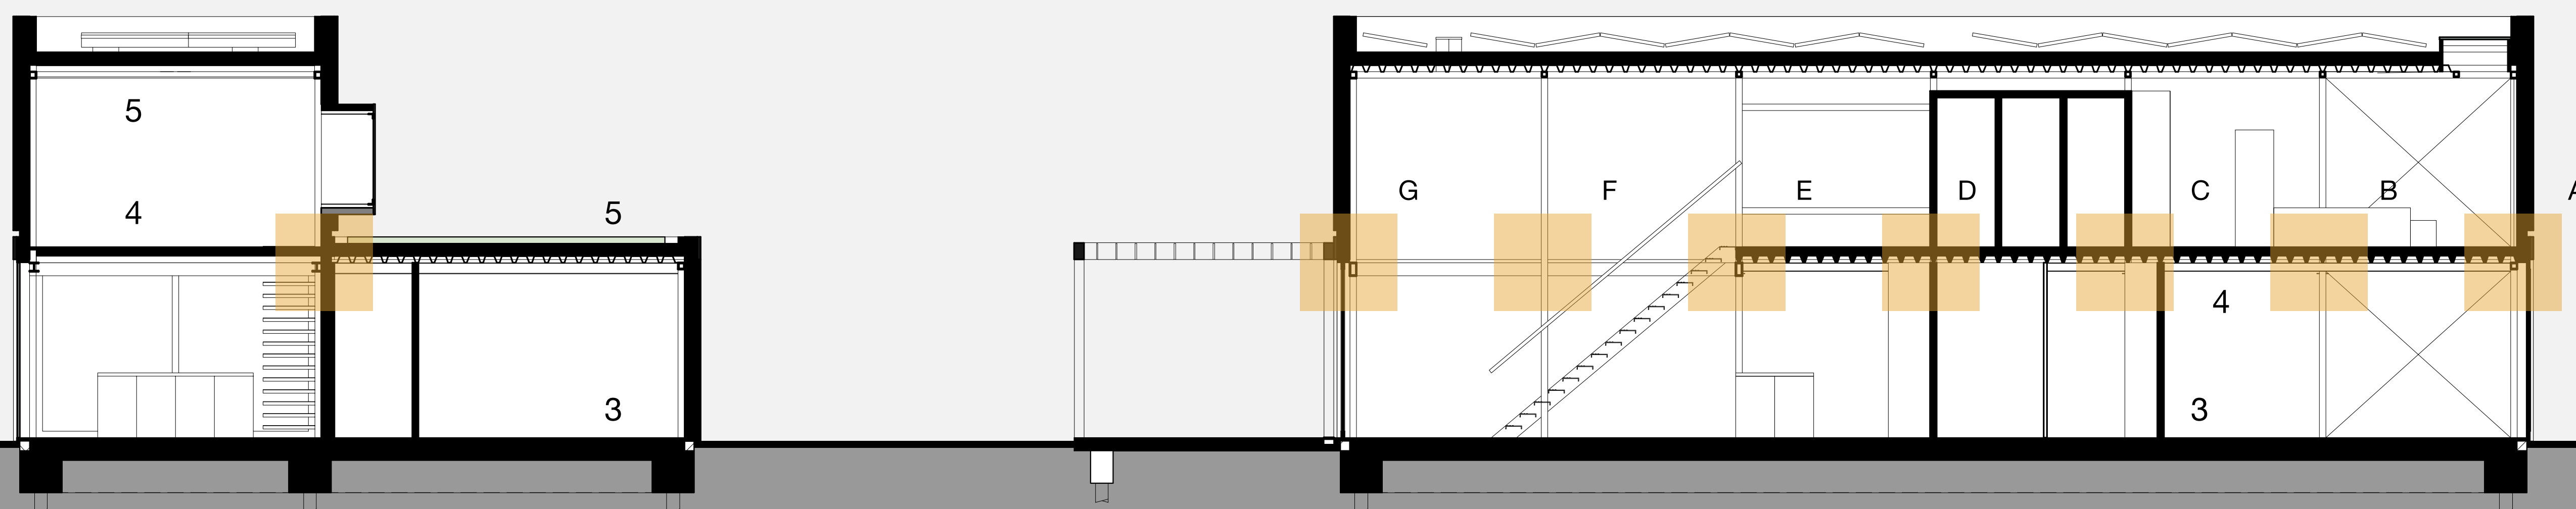



COURAGE

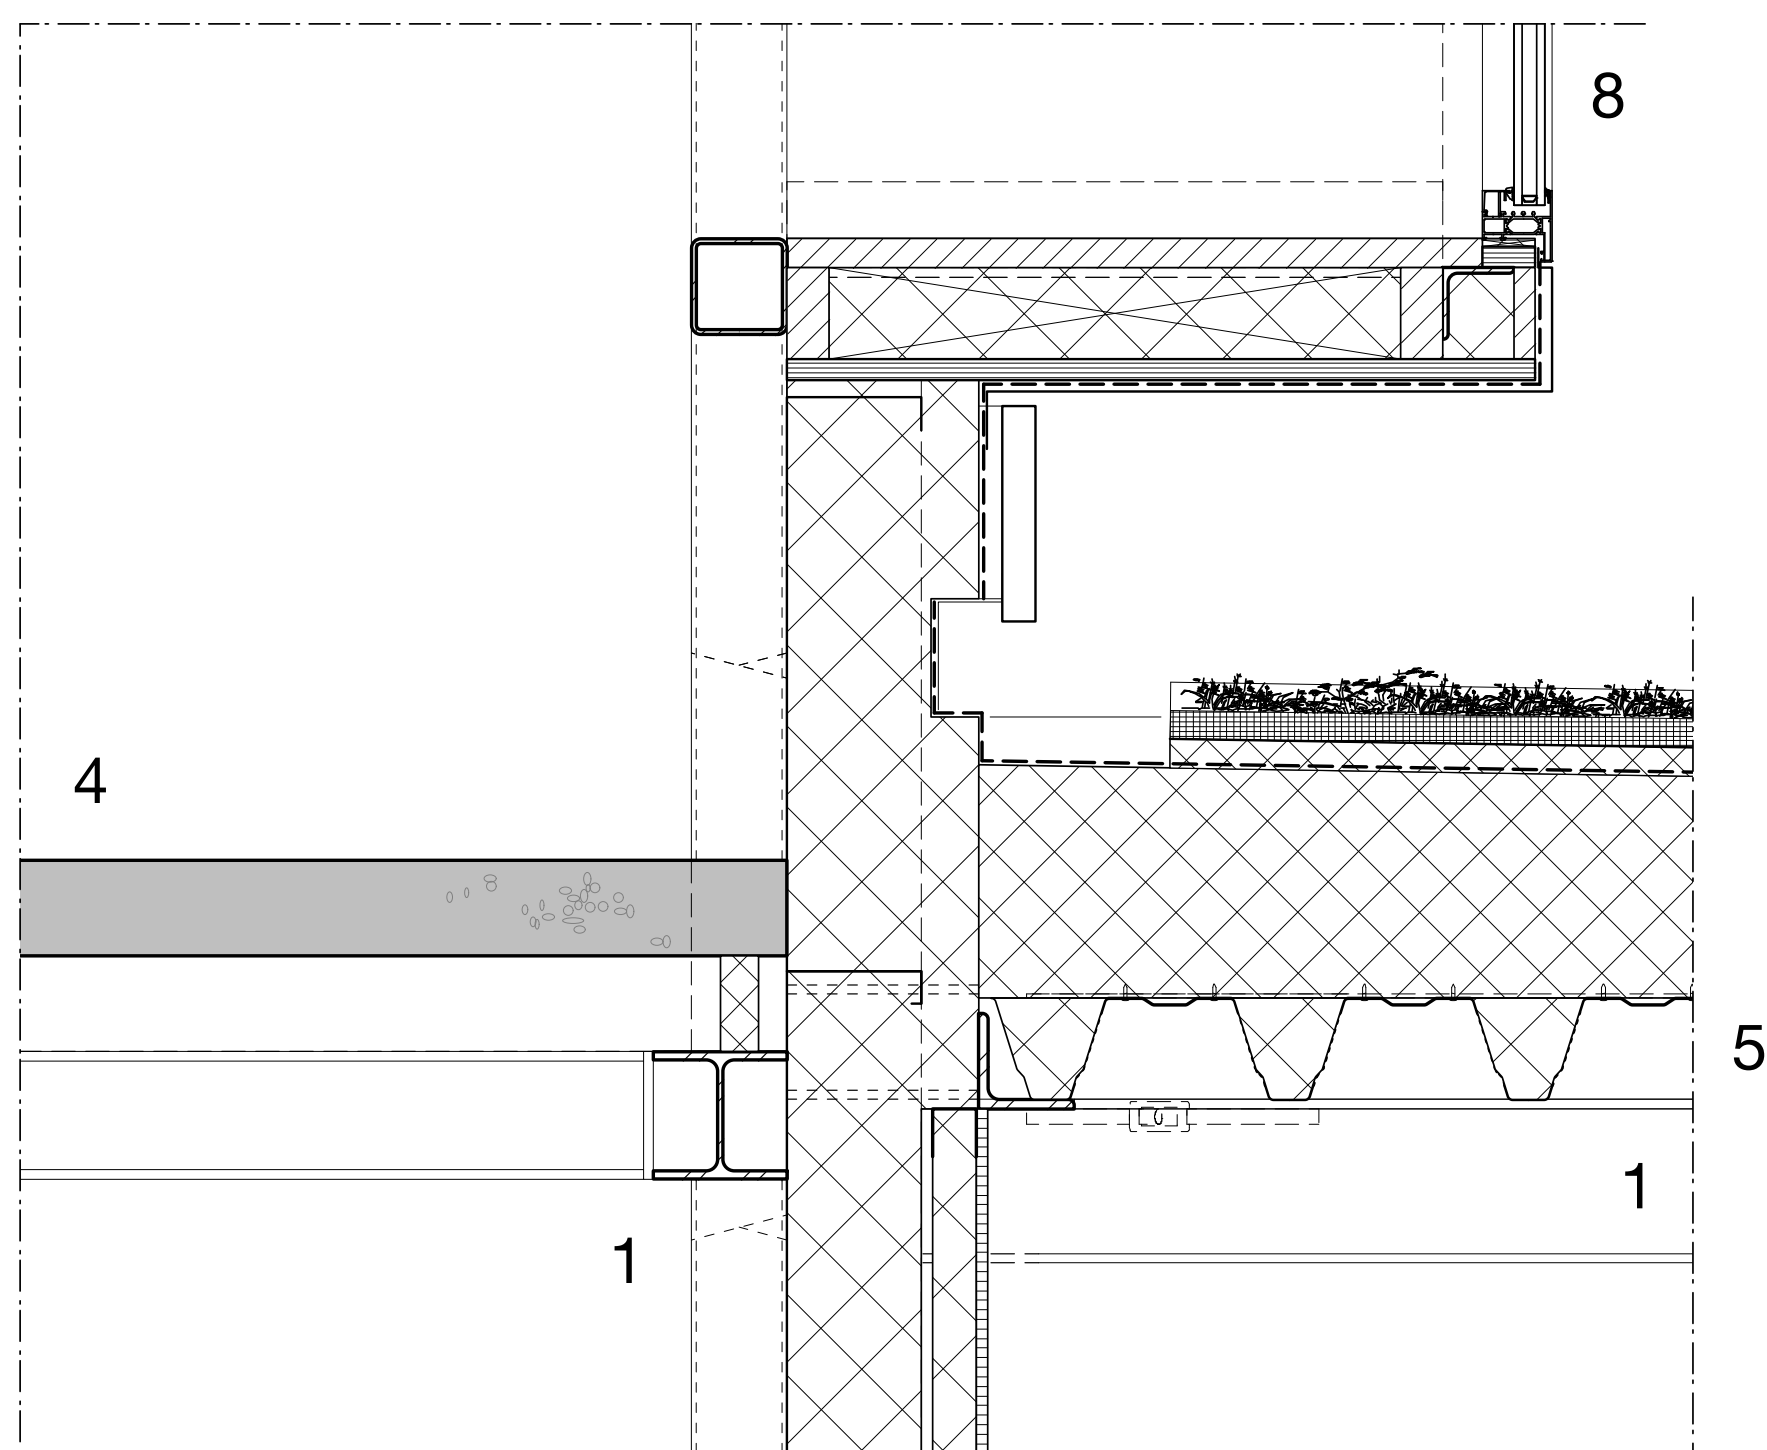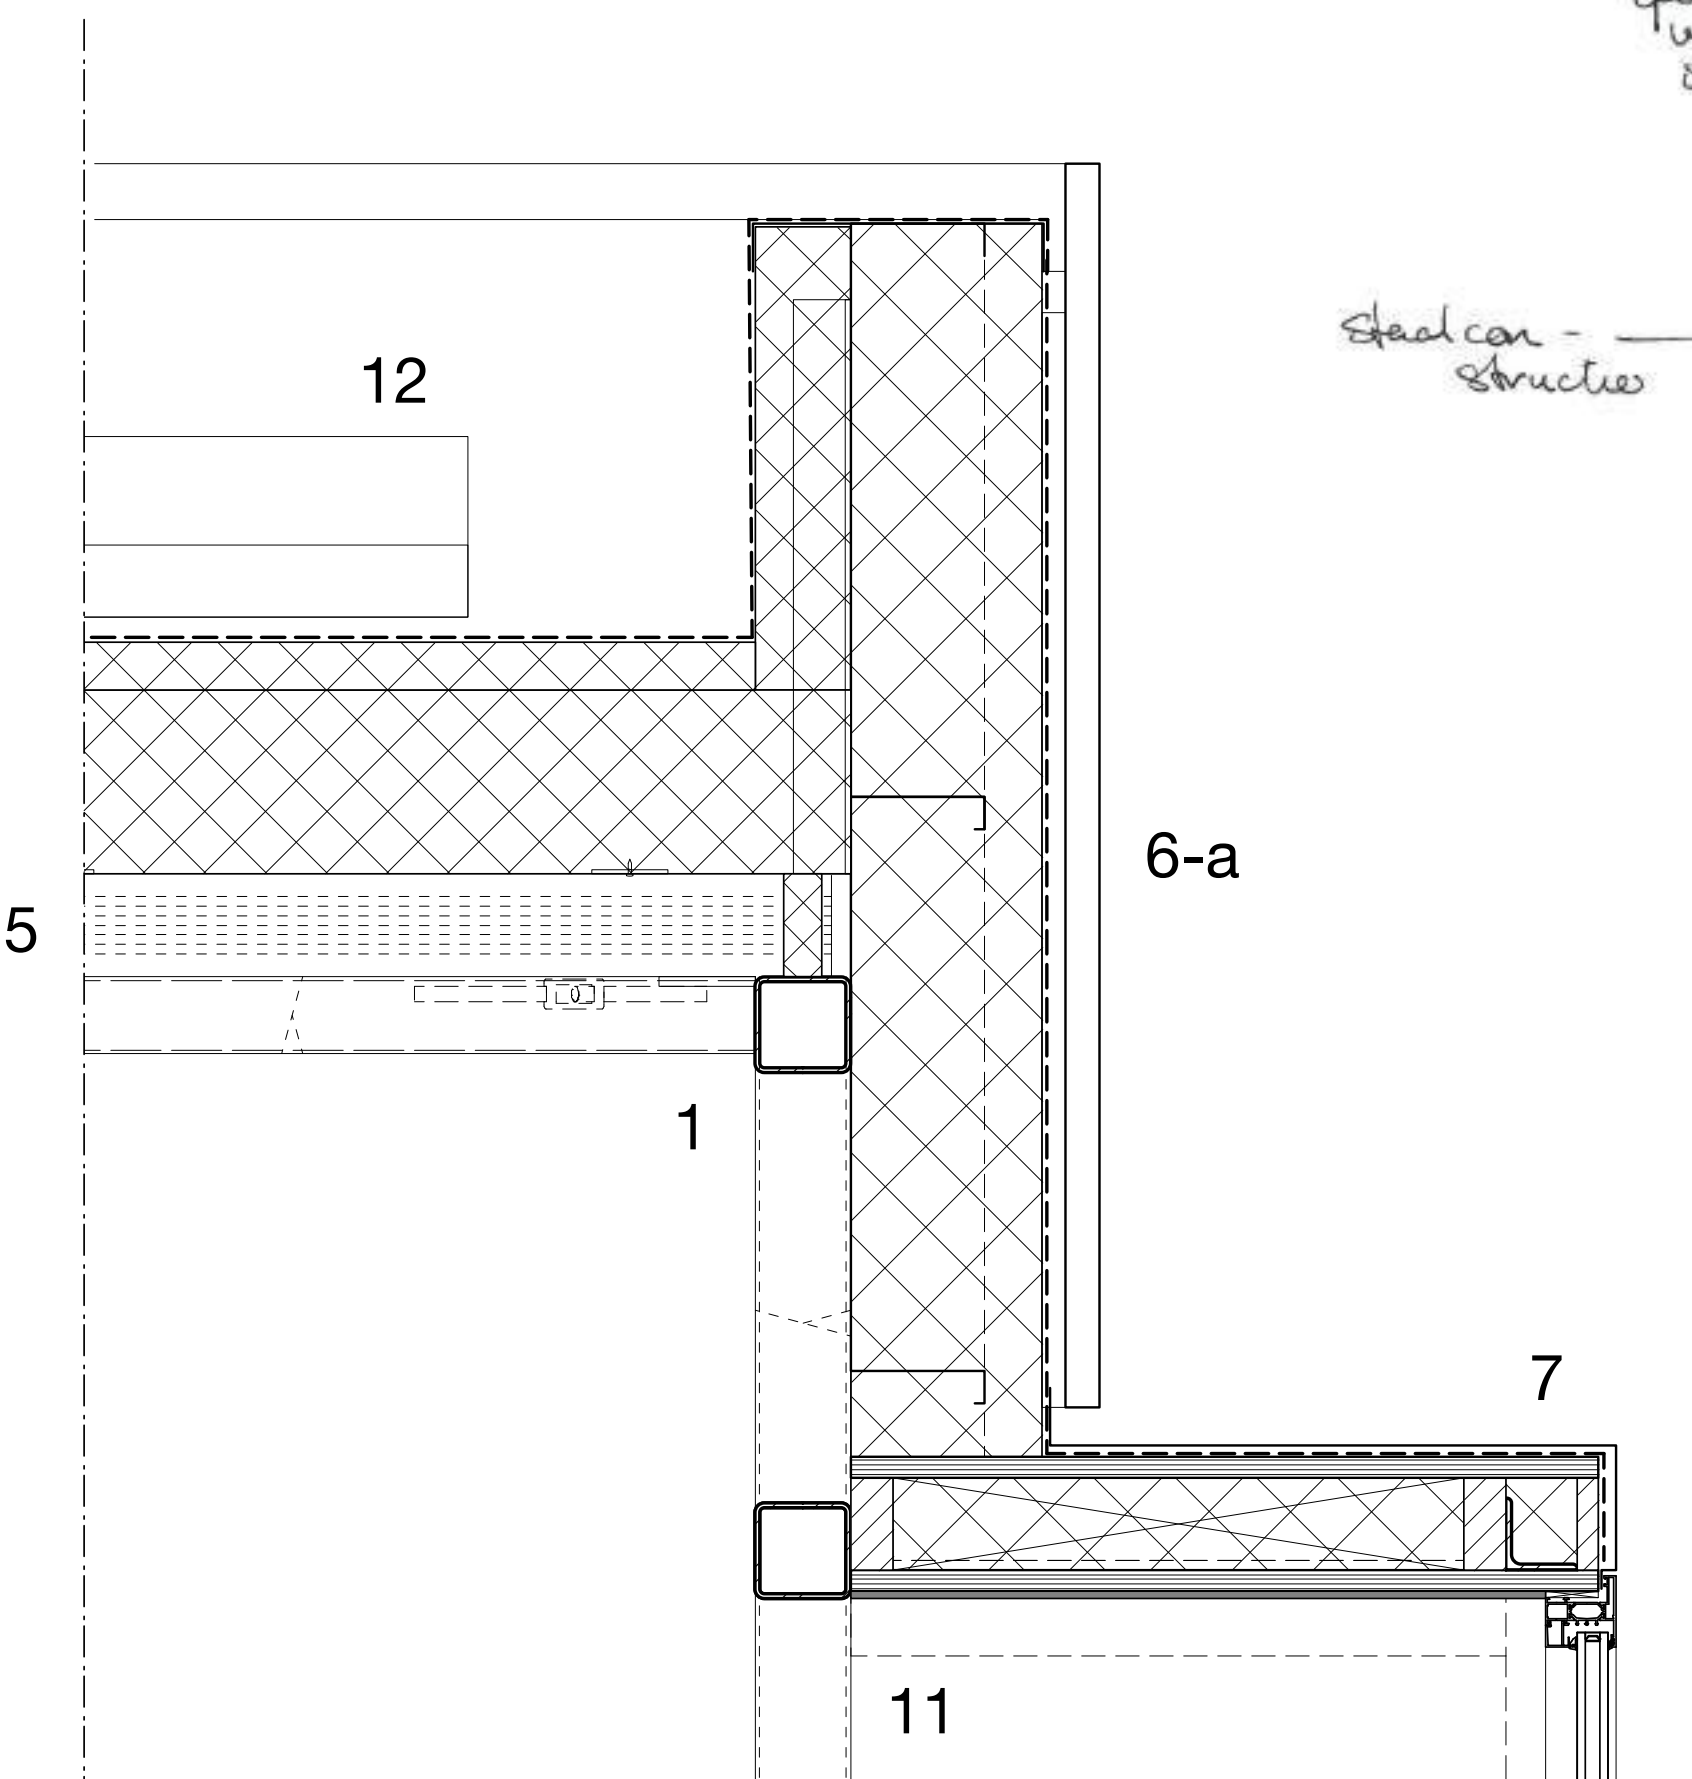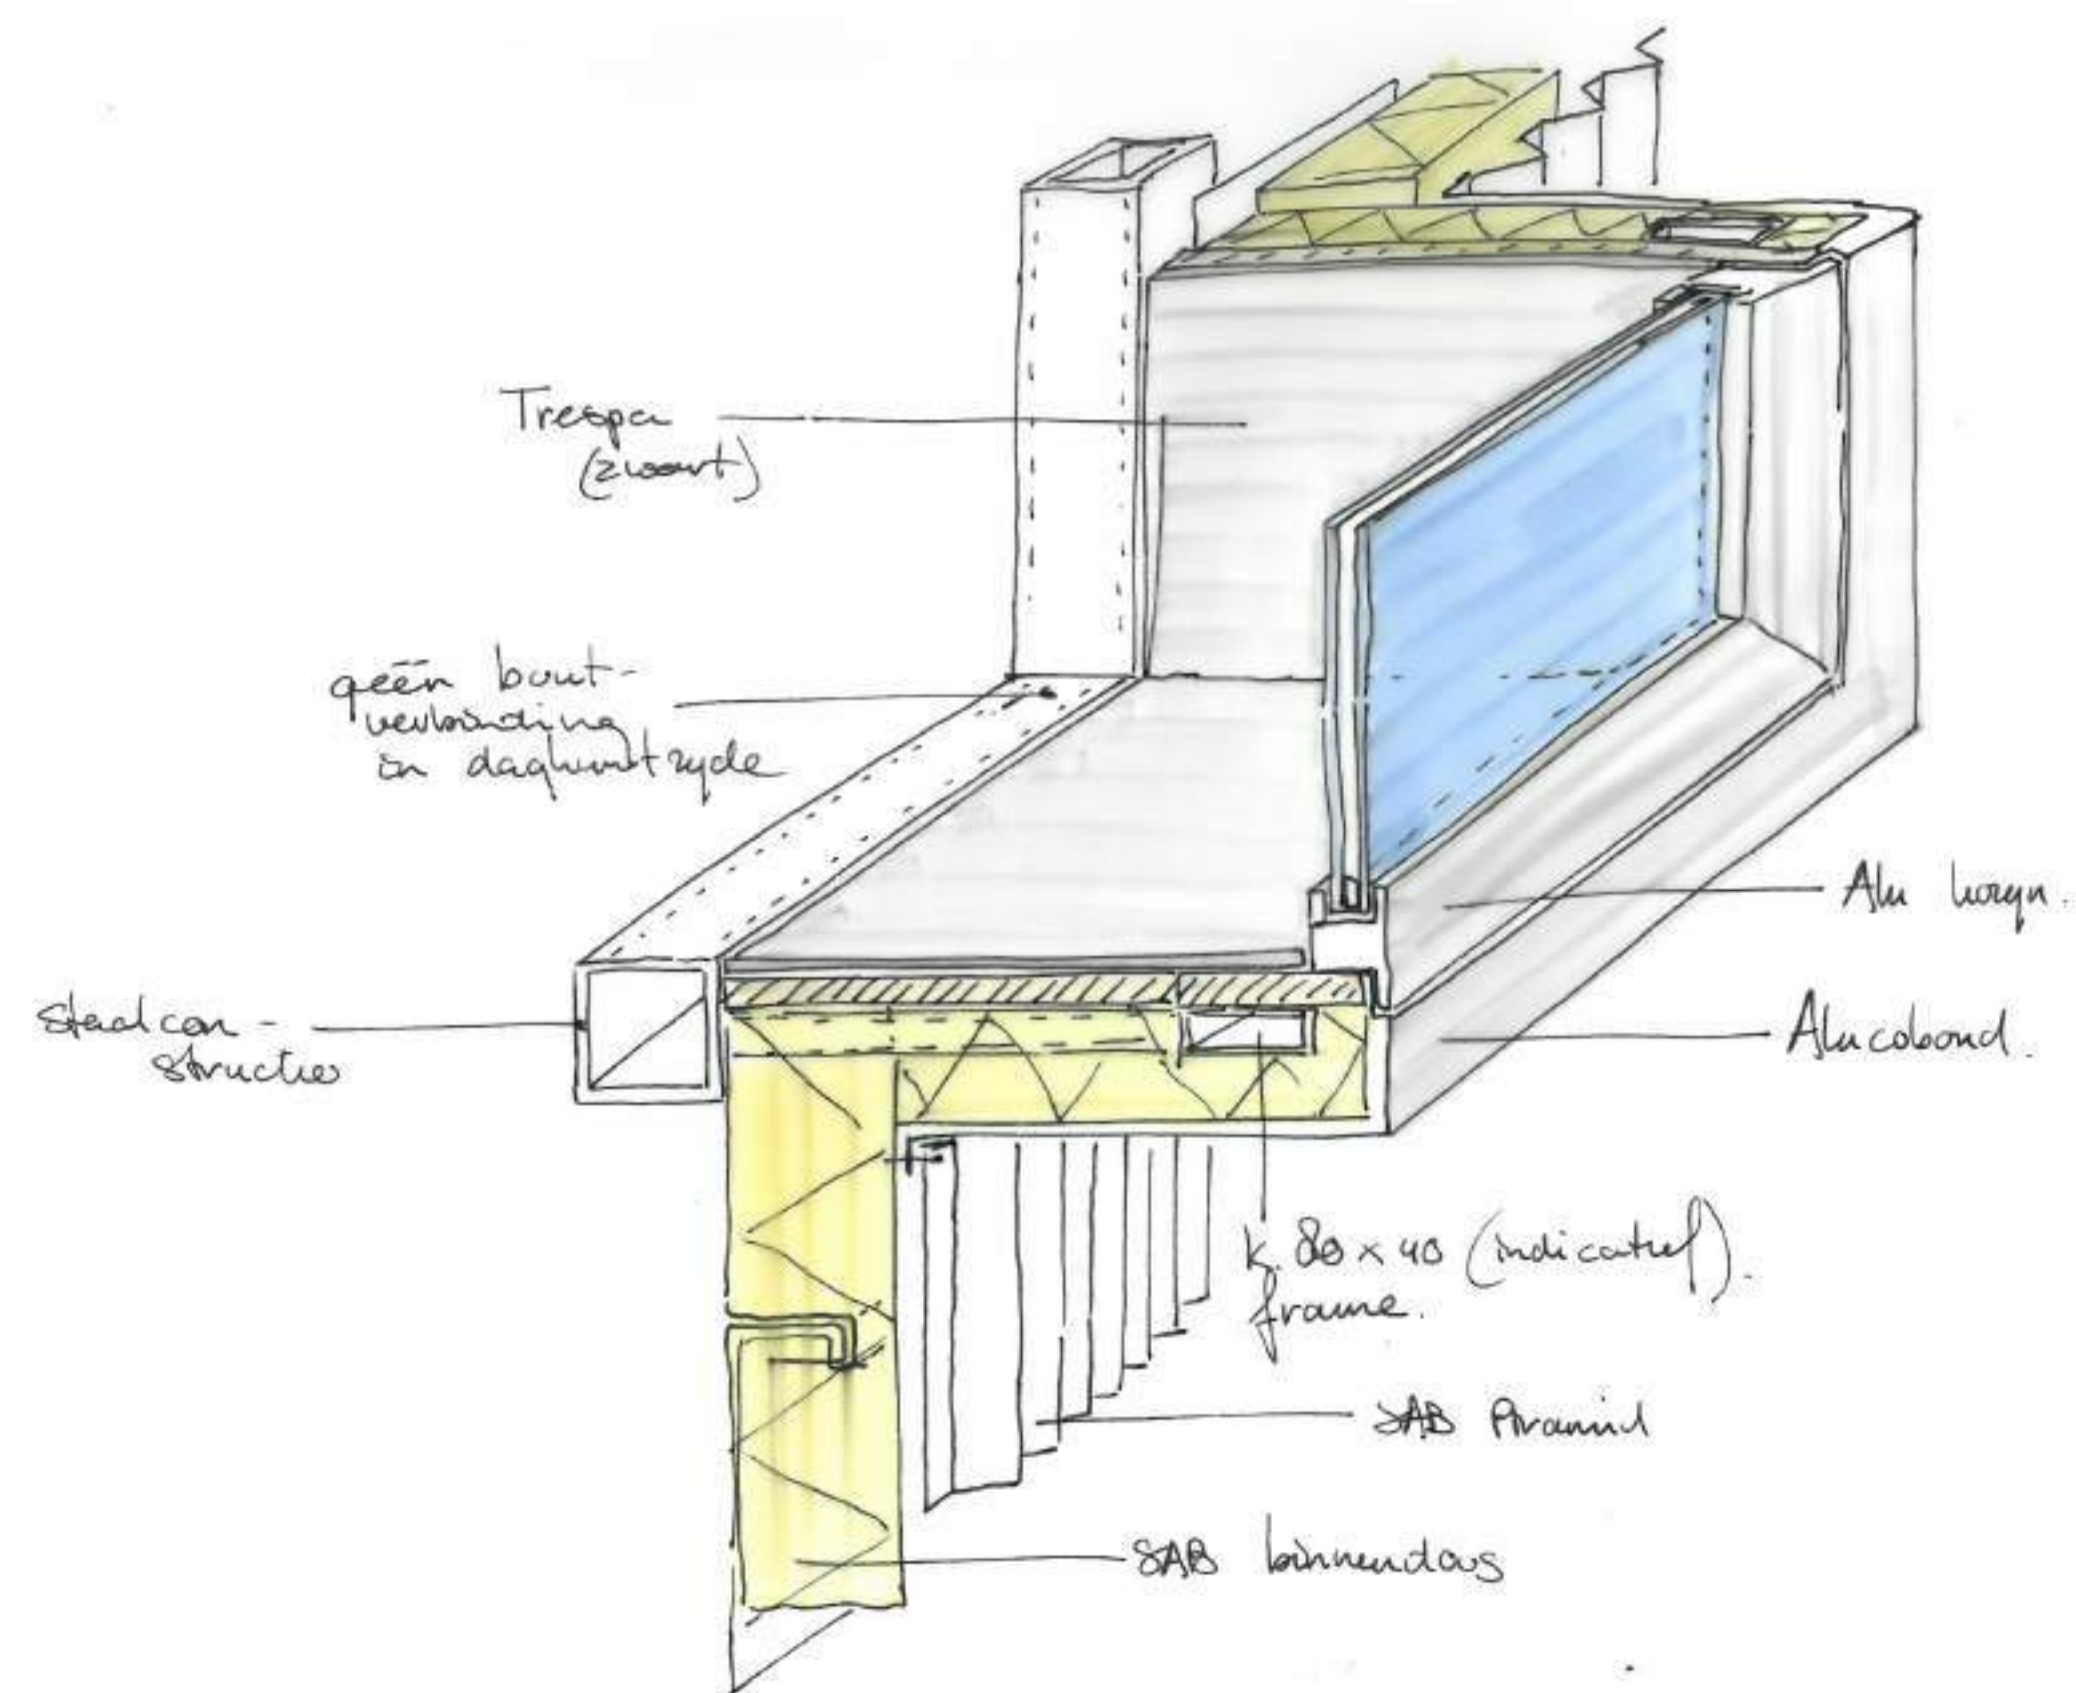

1. zichtwerk warmgewalste staalconstructie (gedeelte brandwerend gecoat)
2. funderingsbalk met heipalen
3. geïsoleerde betonvloer op zand
4. staalplaat betonvloer
5. perfo staaldak (laag dak v.v. sedum)
6. stalen binnendoosconstructie
 - a. stalen buitenplaat, puntprofiel, Tata Prisma White coating
 - b. stalen buitenplaat, plankprofiel, Tata Prisma Kronos coating
7. aluminium zetwerk, gepoedercoat
8. aluminium puien, beglazing met zonwerende coating
9. aluminium deurkozijnen v.v. stalen buitenplaat gelijk aan dichte gevel
10. aluminium lichtstraat
11. volkern dagkantafwerking
12. zonnepanelen











COURAGE



6-a

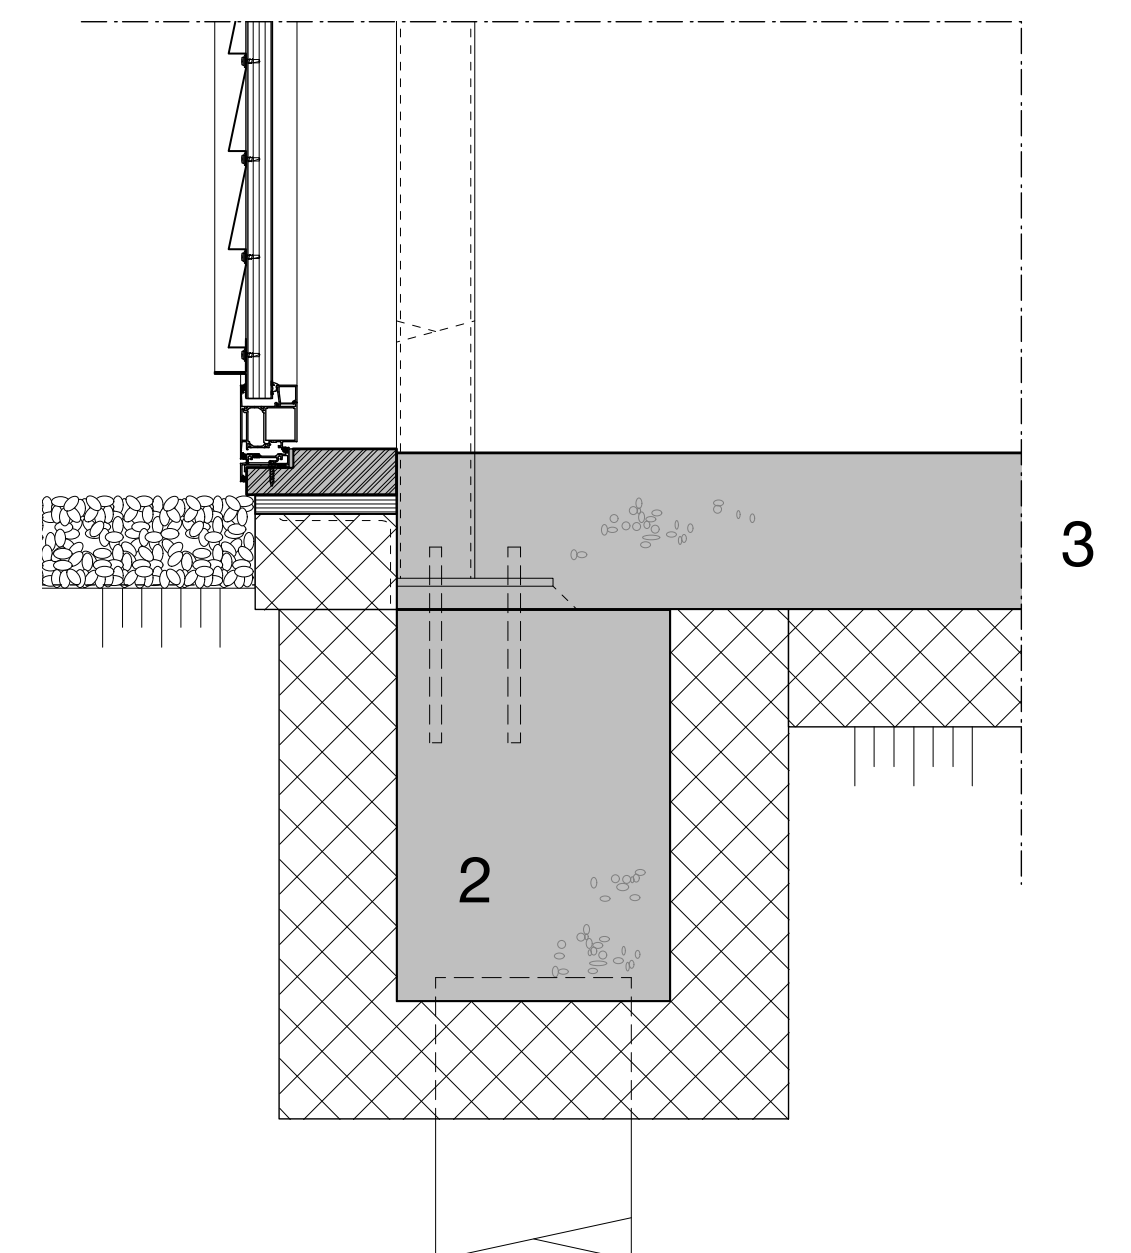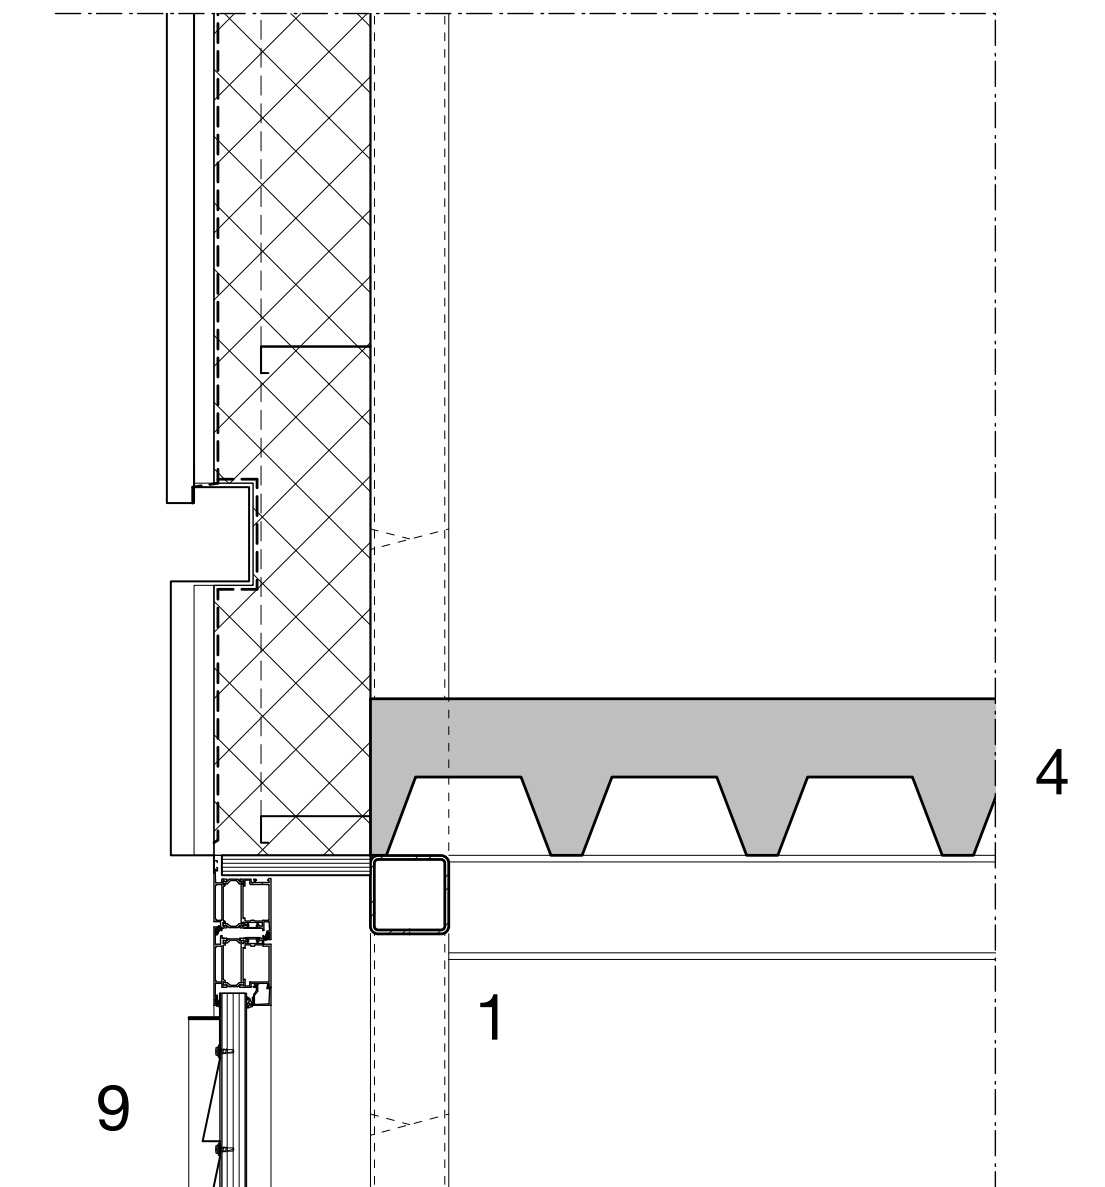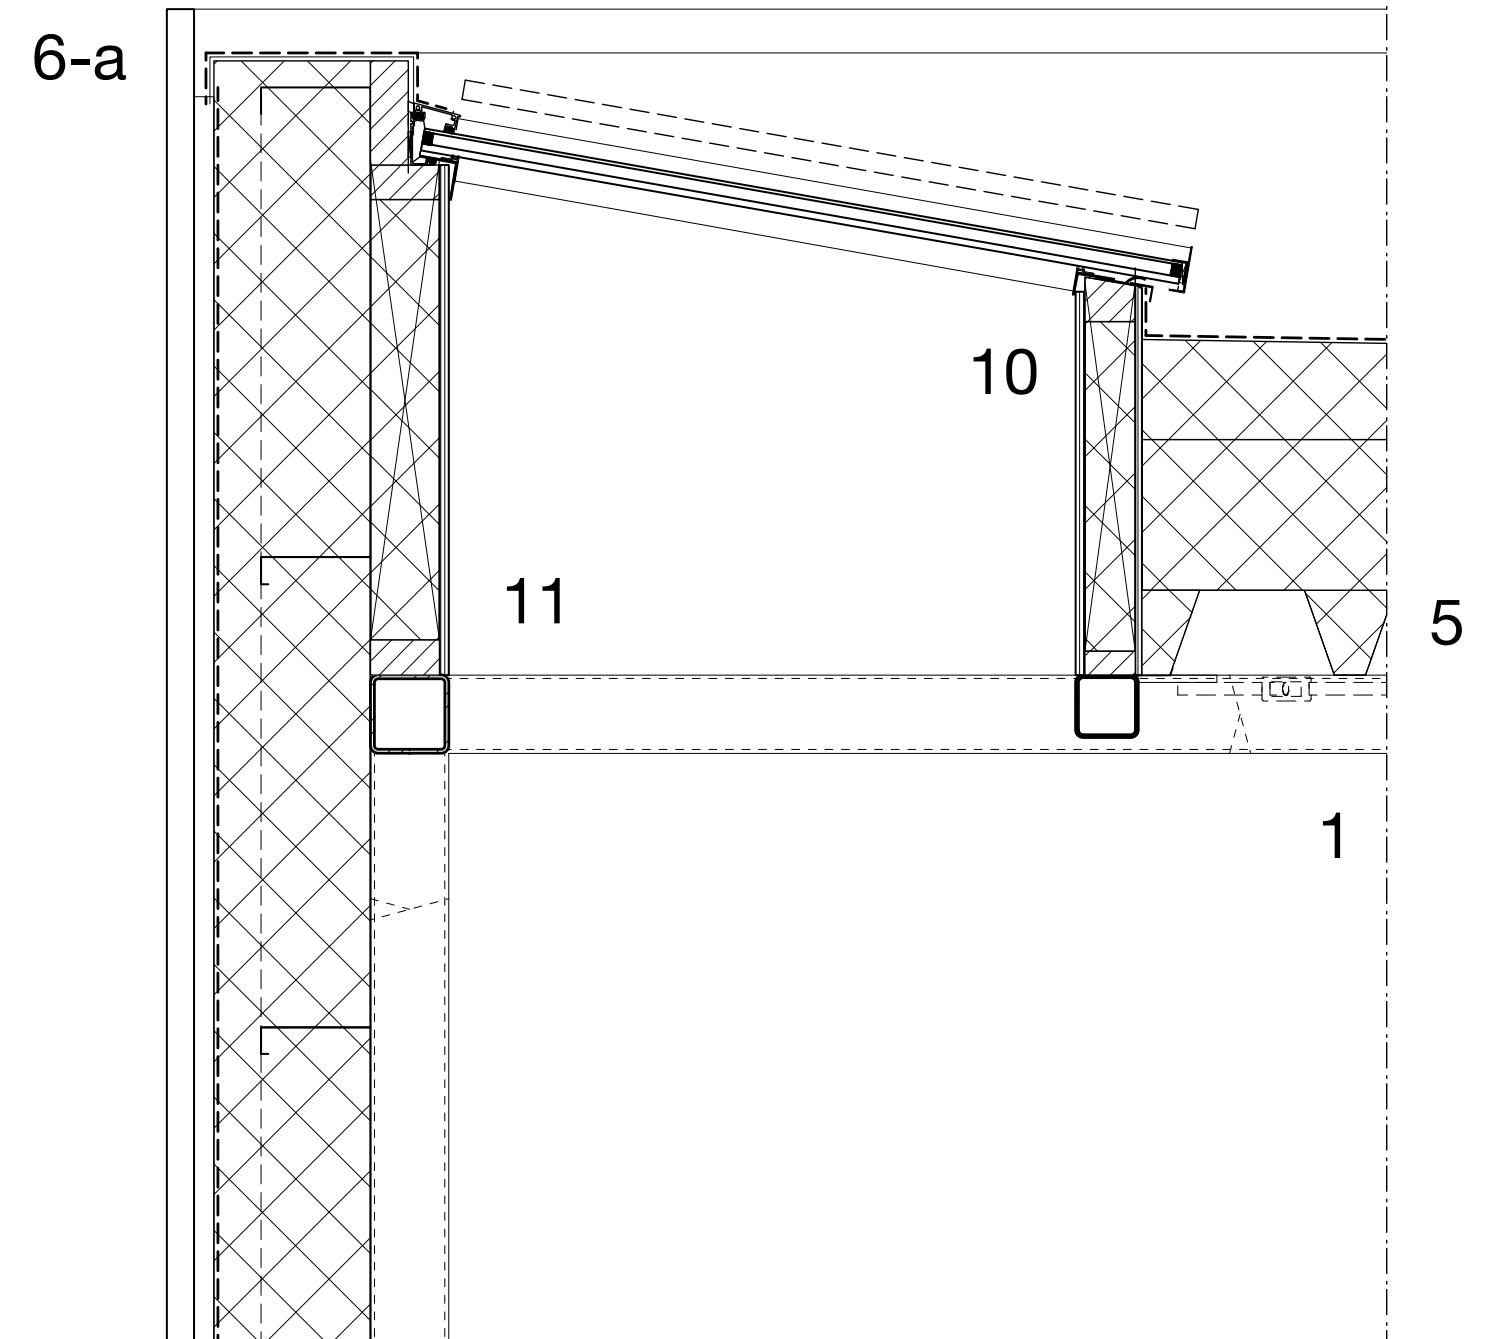

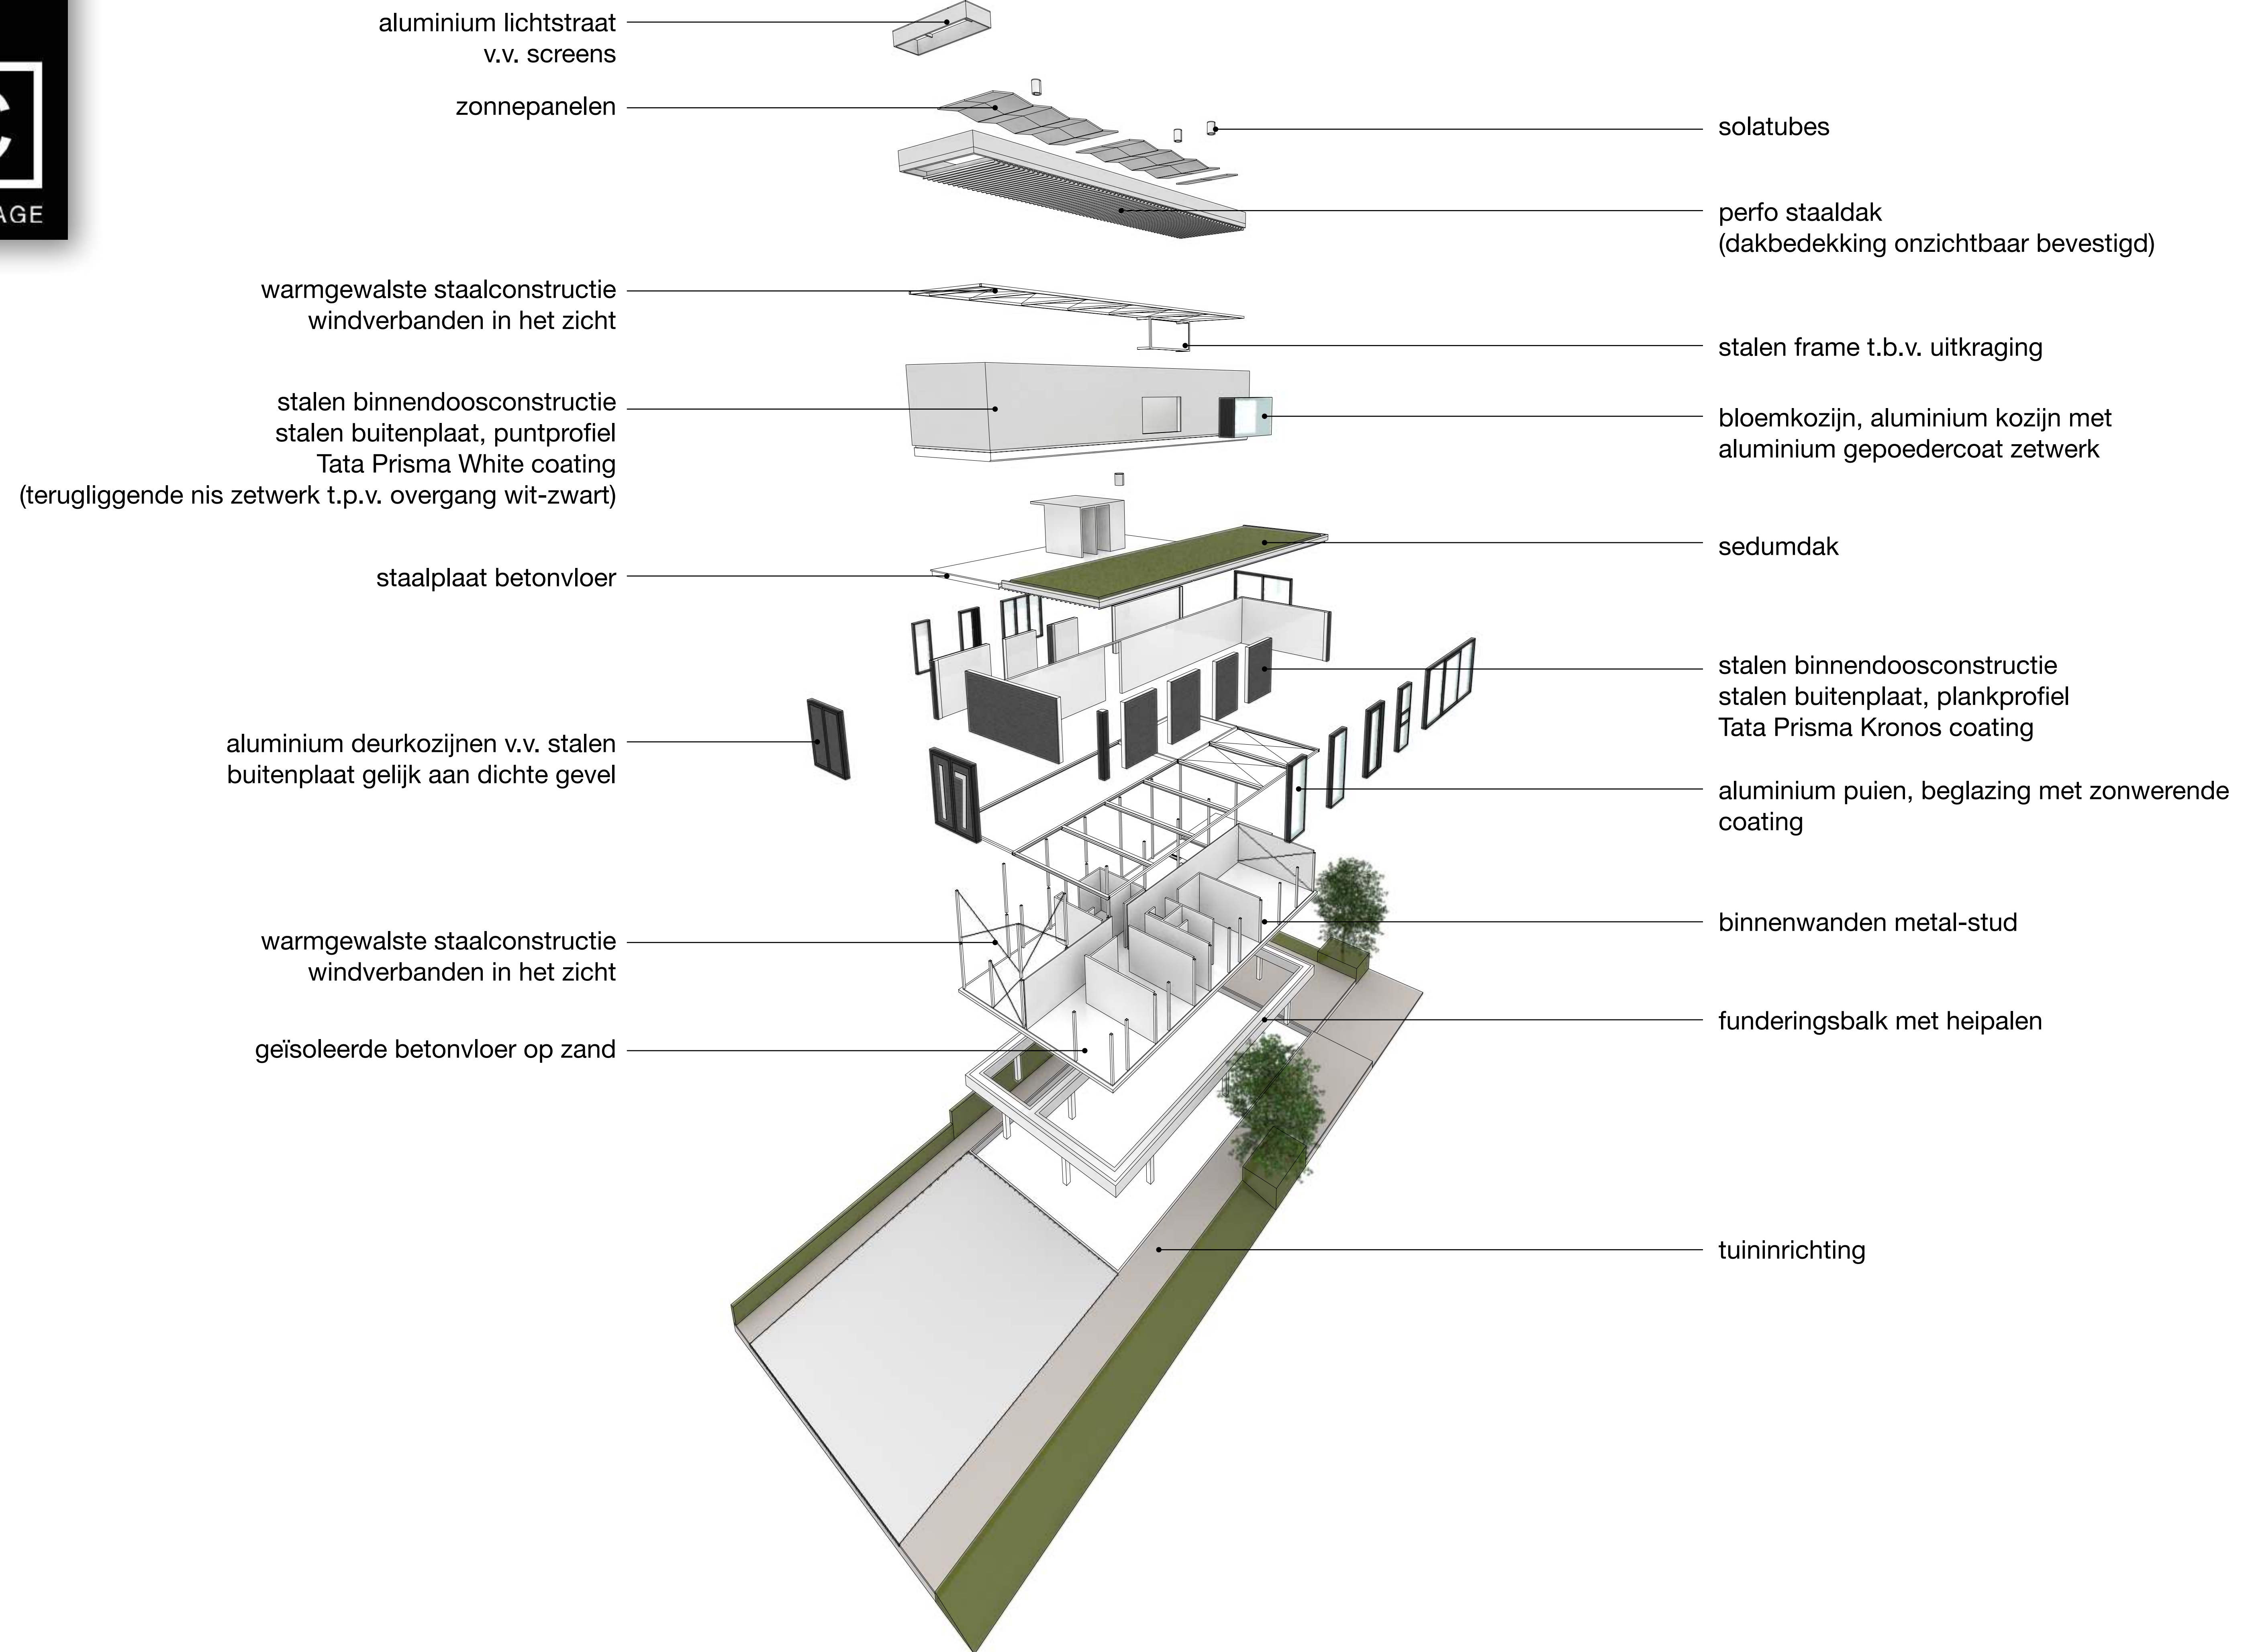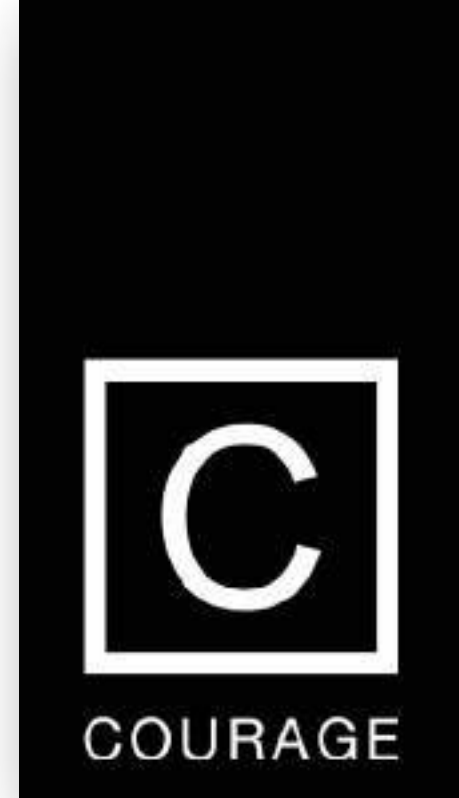

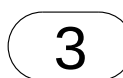





COURAGE

3. realisatie



COURAGE





COURAGE





COURAGE





COURAGE



COURAGE





COURAGE





COURAGE





COURAGE








COURAGE



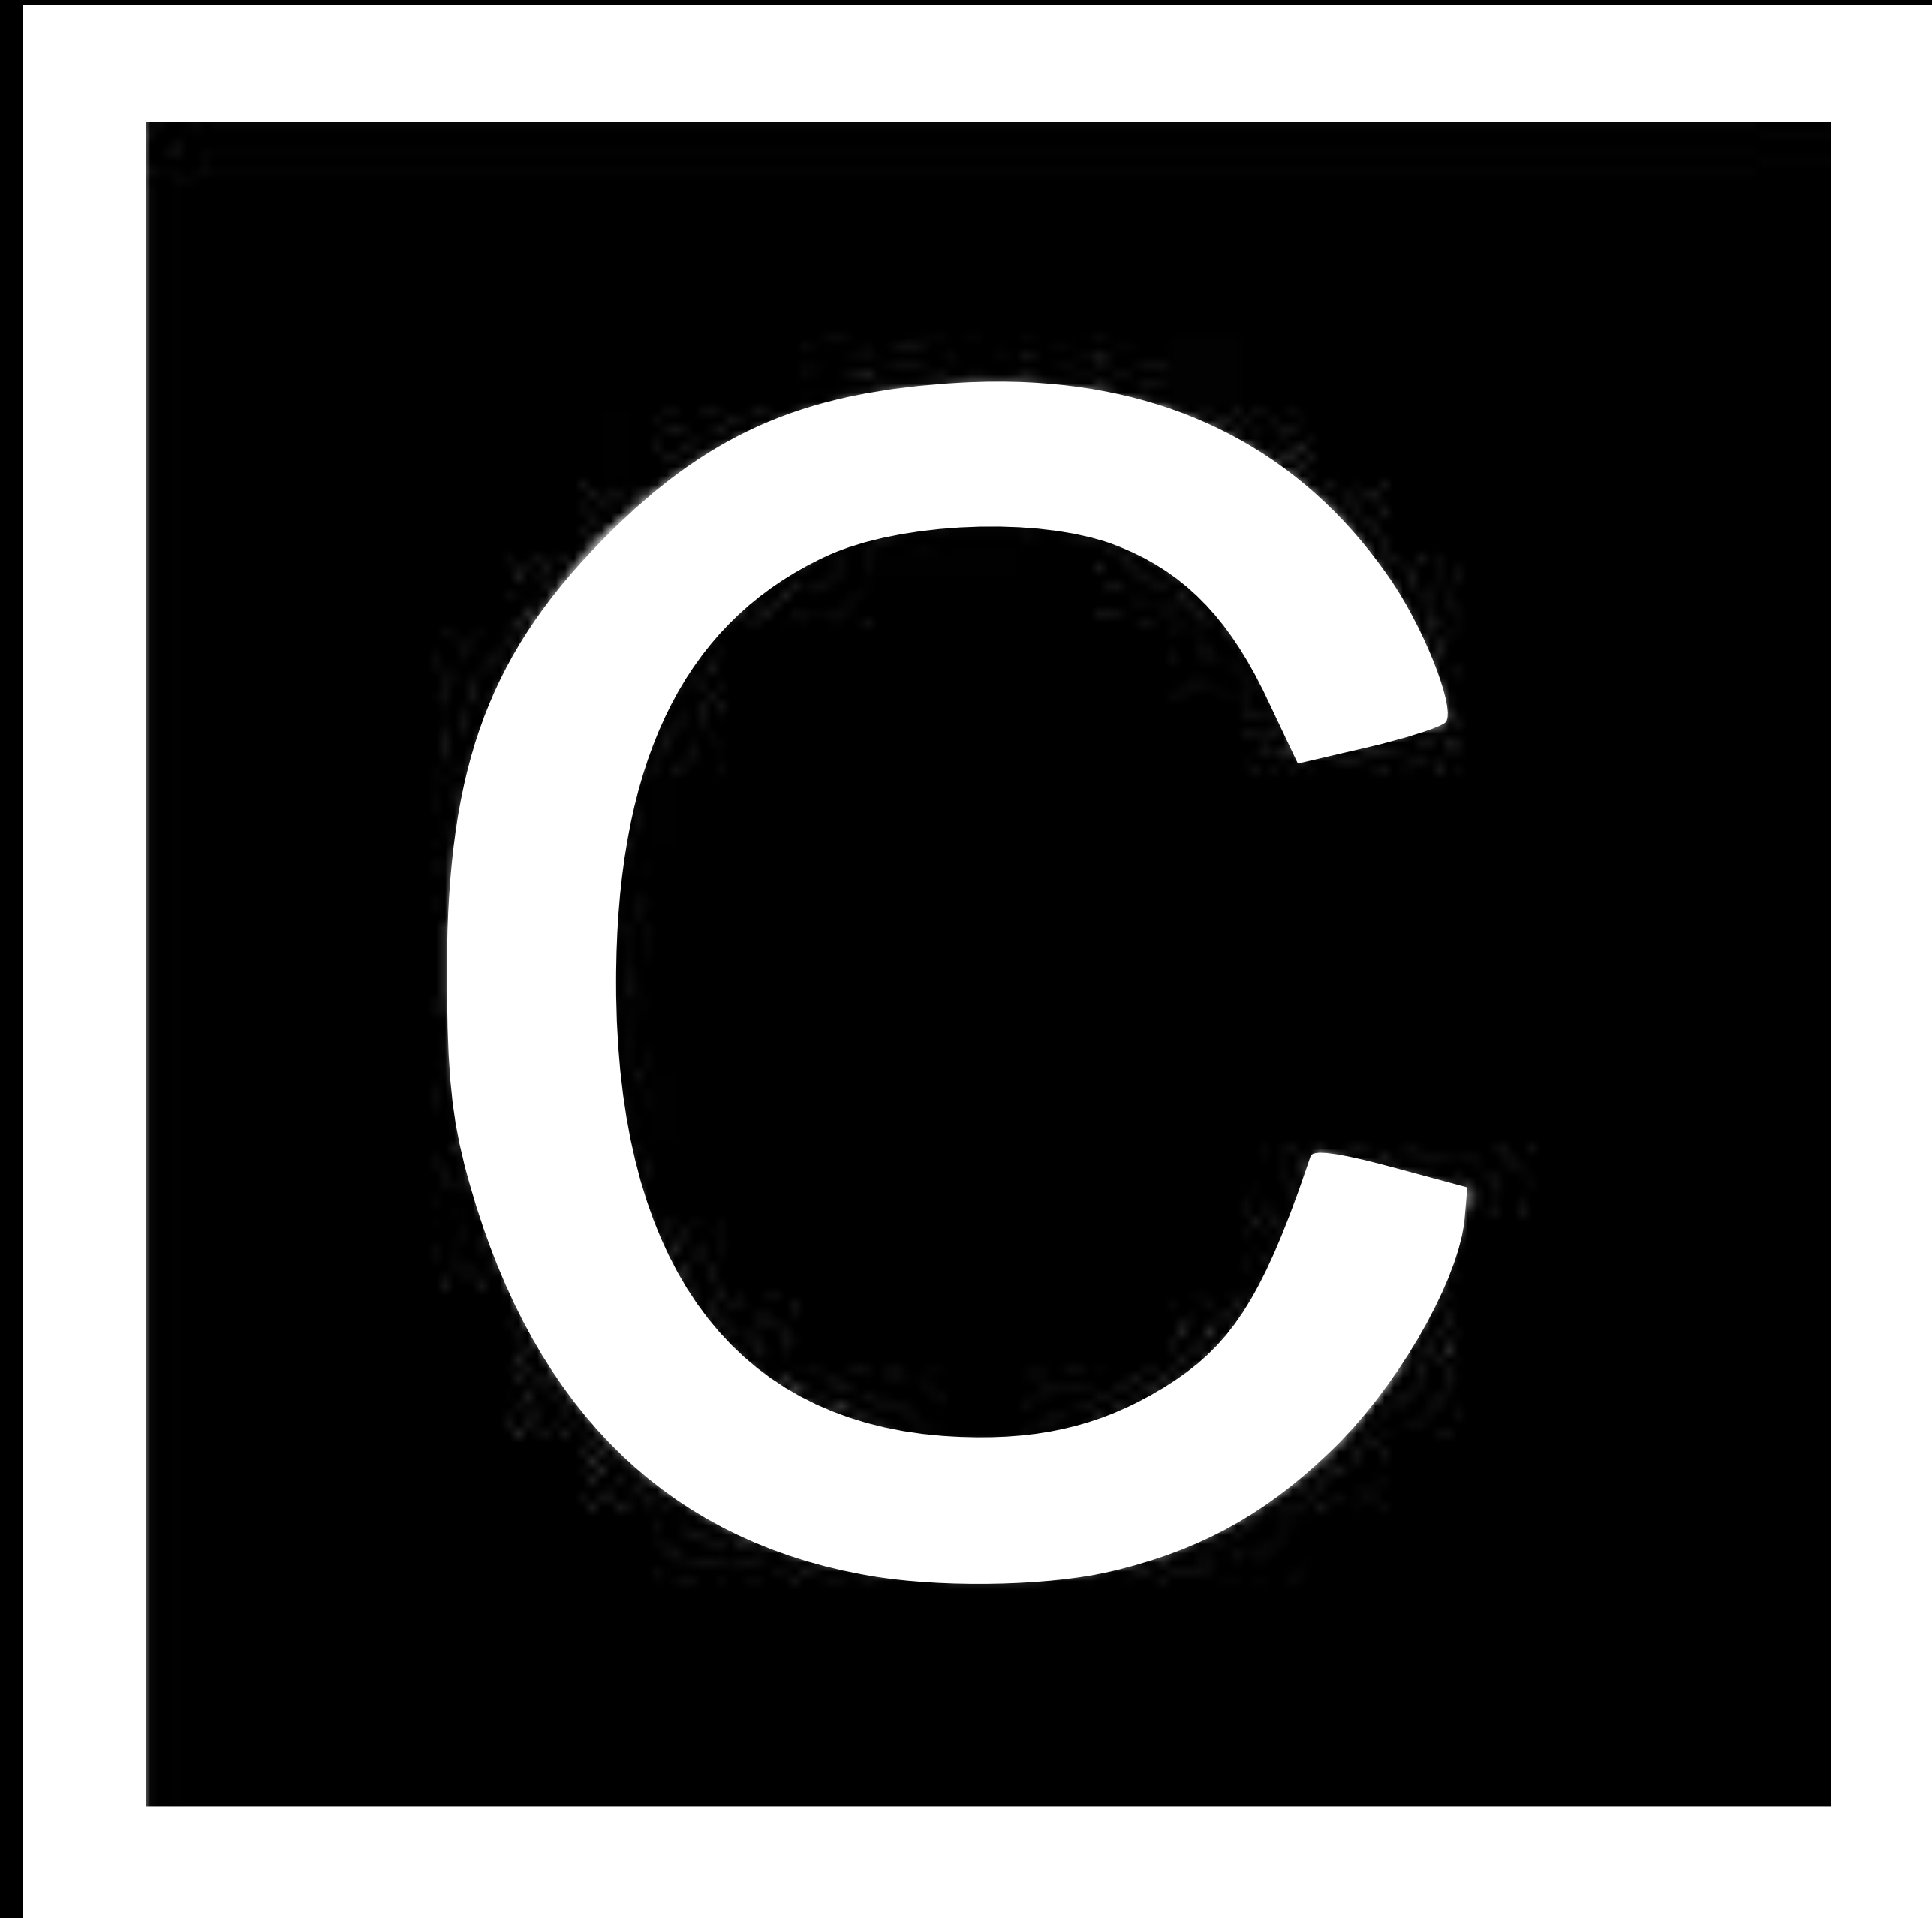

COURAGE architecten bv veenhuizerweg 207 7325al apeldoorn
+31 (0)55 36 055 63 post@courage.nl www.courage.nl

