


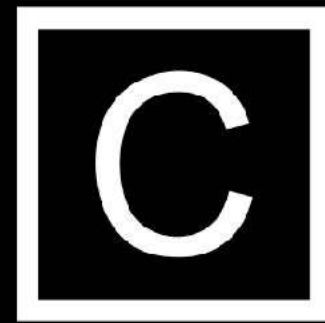

COURAGE



NEDERENCK NAARDEN



COURAGE

nieuw te bouwen 2-laags  
stallingsgarage

6329

bovendek 1300+P  
benedendek 1500-P  
32 pp.

totaal 32 + 4 = 36 pp.

Binnenhof

33 34 35 36

123 fietsparkeerplekken (46m<sup>2</sup>)

vluchtroute (zie plattegrond)

te verwijderen  
sporen en  
wissels

4000

6330

+2 bouwlagen (6)

36800

10 t/m 62

slag-  
boom

+2 bouwlagen (5)

20200

6 - 8

+6 bouwlagen (6)


Comeniuslaan

Zwarteweg


<langsparkeren>

te transformeren en uit te breiden pand  
aan de Zwarteweg 6-8 te Naarden

SITUATIE

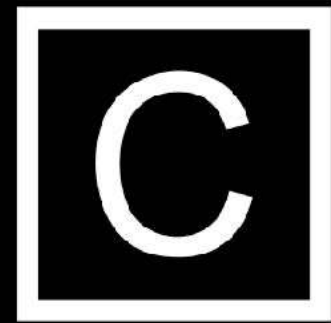


COURAGE

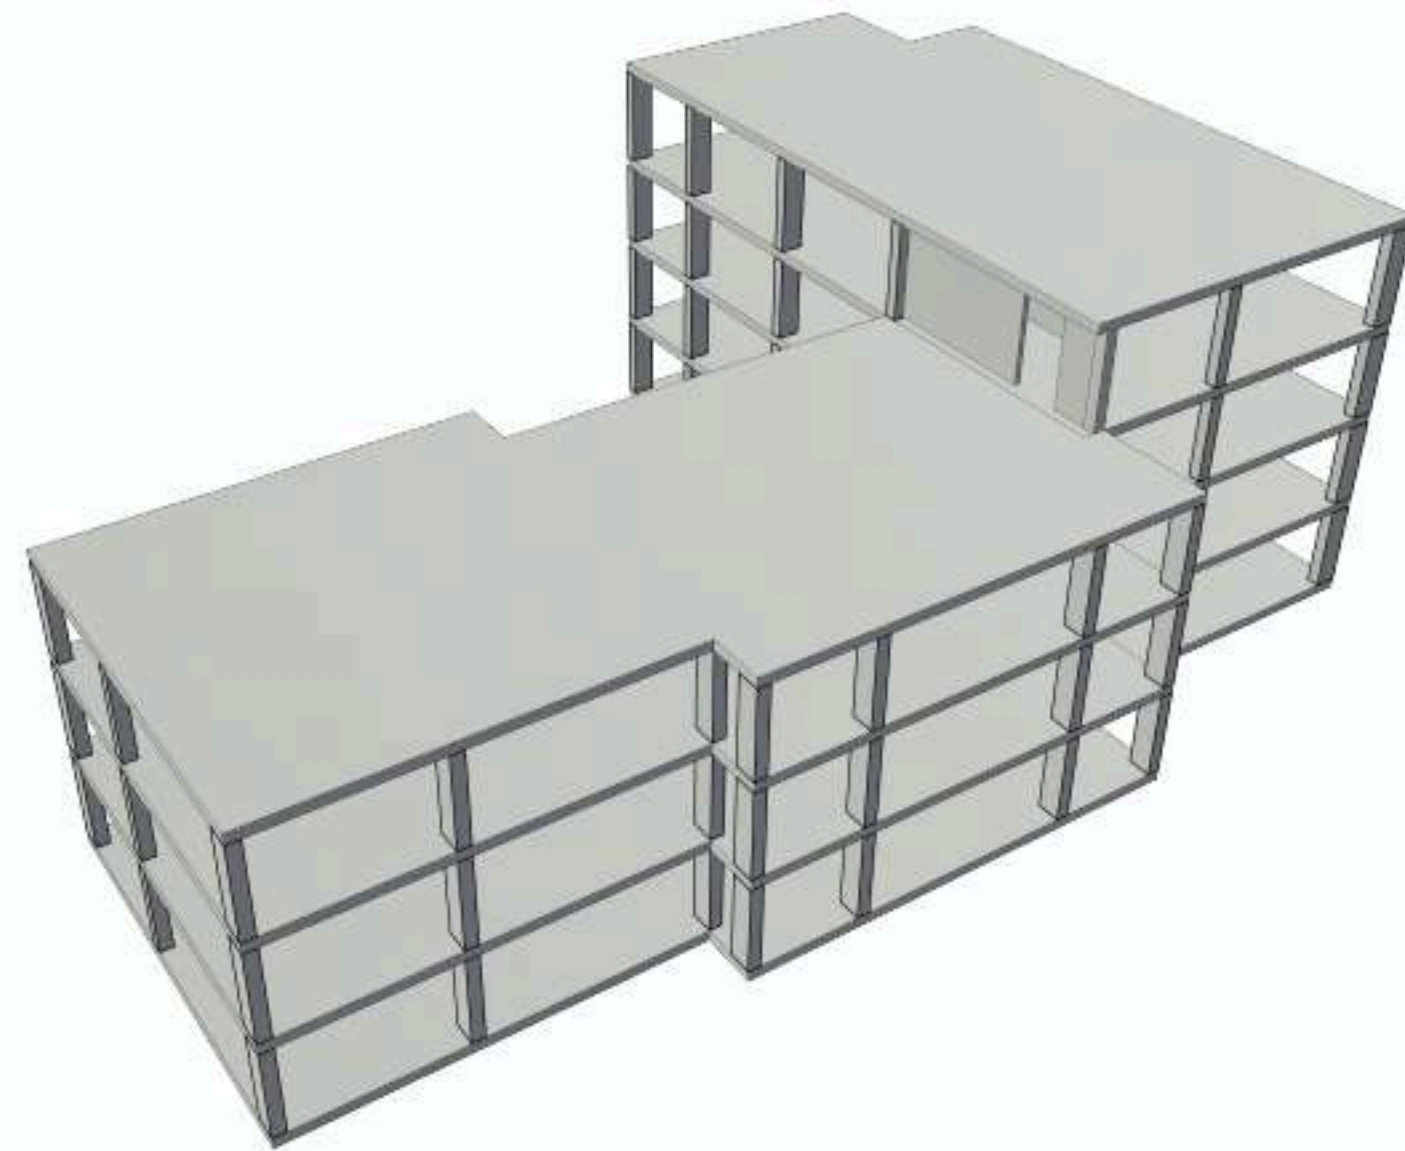

	BG	V1	V2	V3	V4	V5	TOTAAL
1-kamer studio's 26-35m <sup>2</sup>	11	10	10	10	10	5	56
2-kamer appartement 36-44m <sup>2</sup>	2	2	2	2	2	0	10
2-kamer appartement >45m <sup>2</sup>	2	3	3	3	3	2	16
<b>totaal</b>	<b>15</b>	<b>15</b>	<b>15</b>	<b>15</b>	<b>15</b>	<b>7</b>	<b>82</b>

### hergebruik bestaand casco

- kolommen / liggers / vloeren / trappenhuisen
- sloop bestaande gevels en binneninrichting

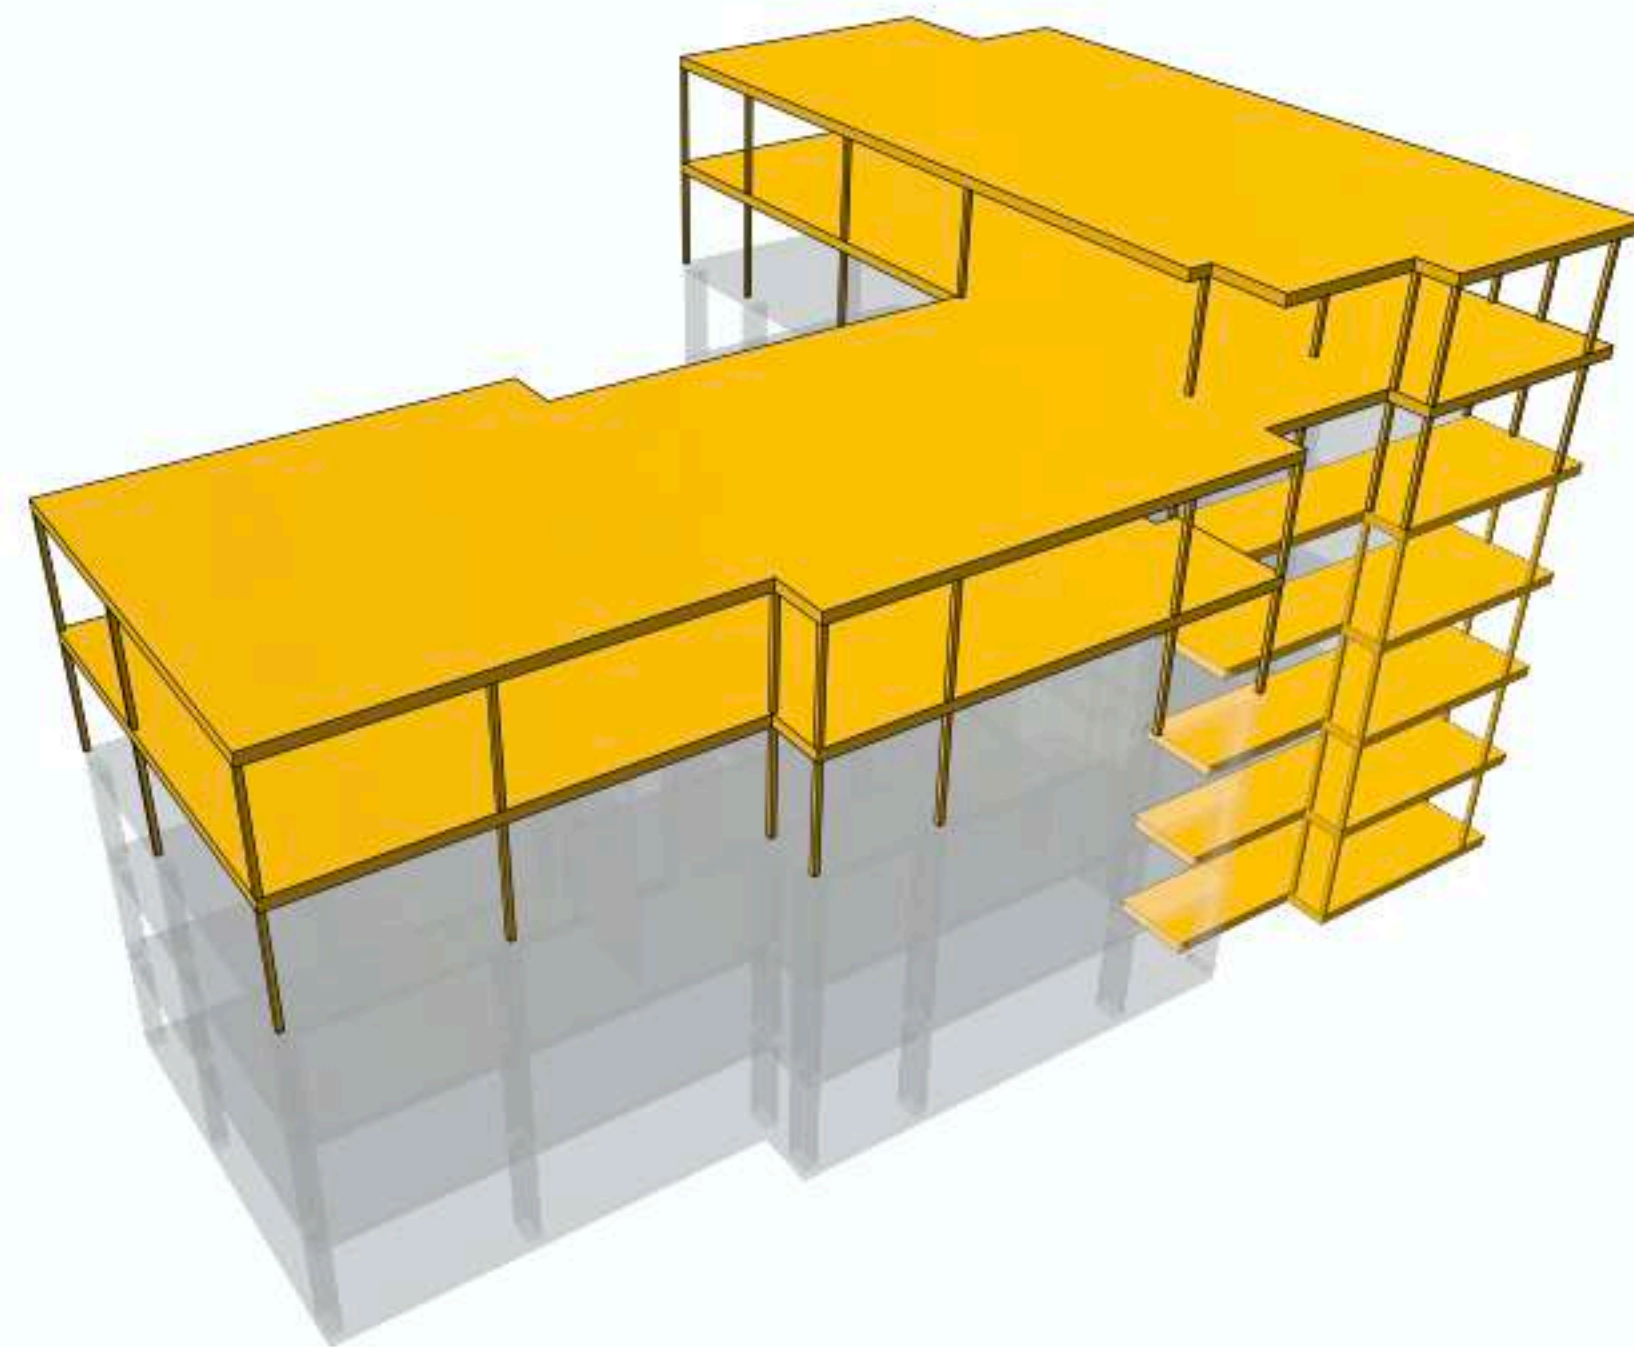


### nieuw te bouwen delen

- 2 lagen optop
- nieuwe entree / hoekappartementen




UITGANGSPUNTEN

basisindeling alle verdiepingen

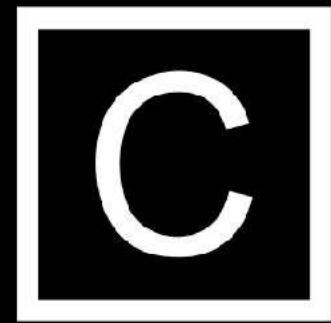

COURAGE

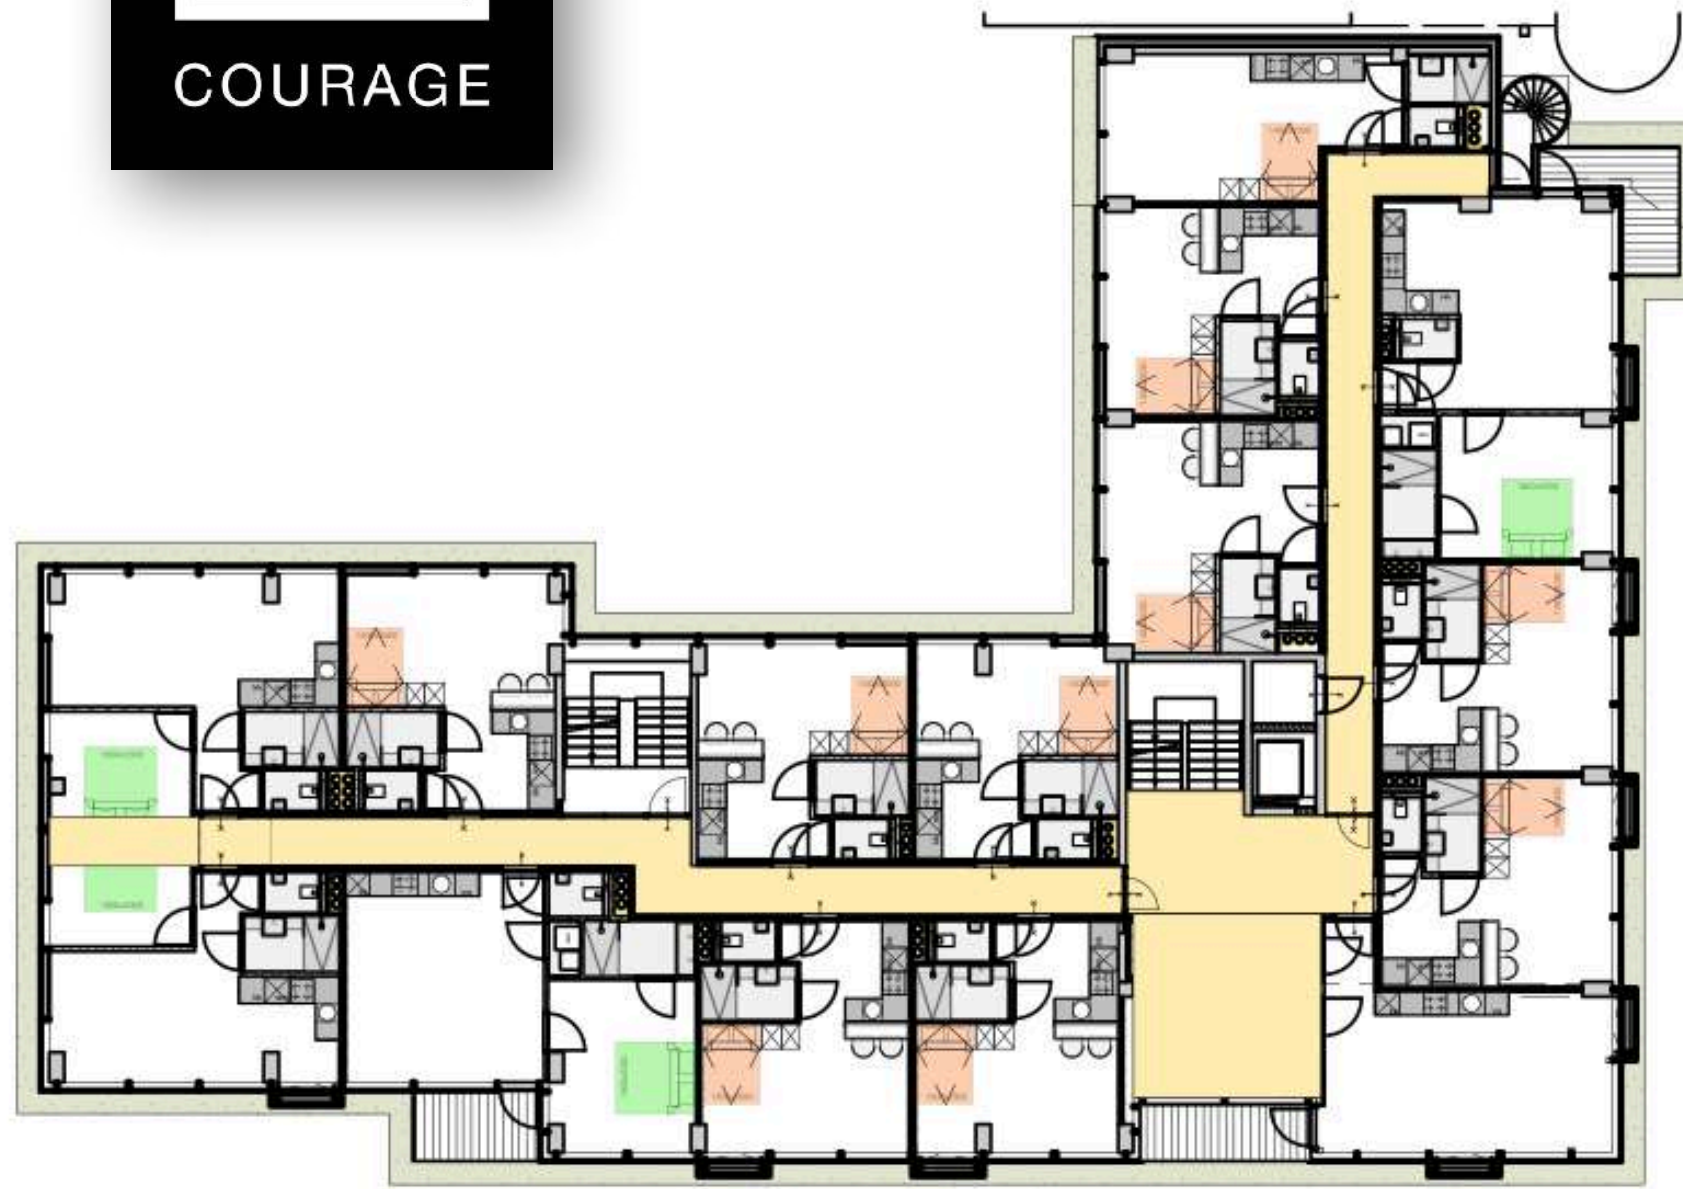

begane grond



1e verdieping



2e verdieping



3e verdieping



4e verdieping



5e verdieping


PLATTEGRONDEN



COURAGE





VOORLOPIG ONTWERP

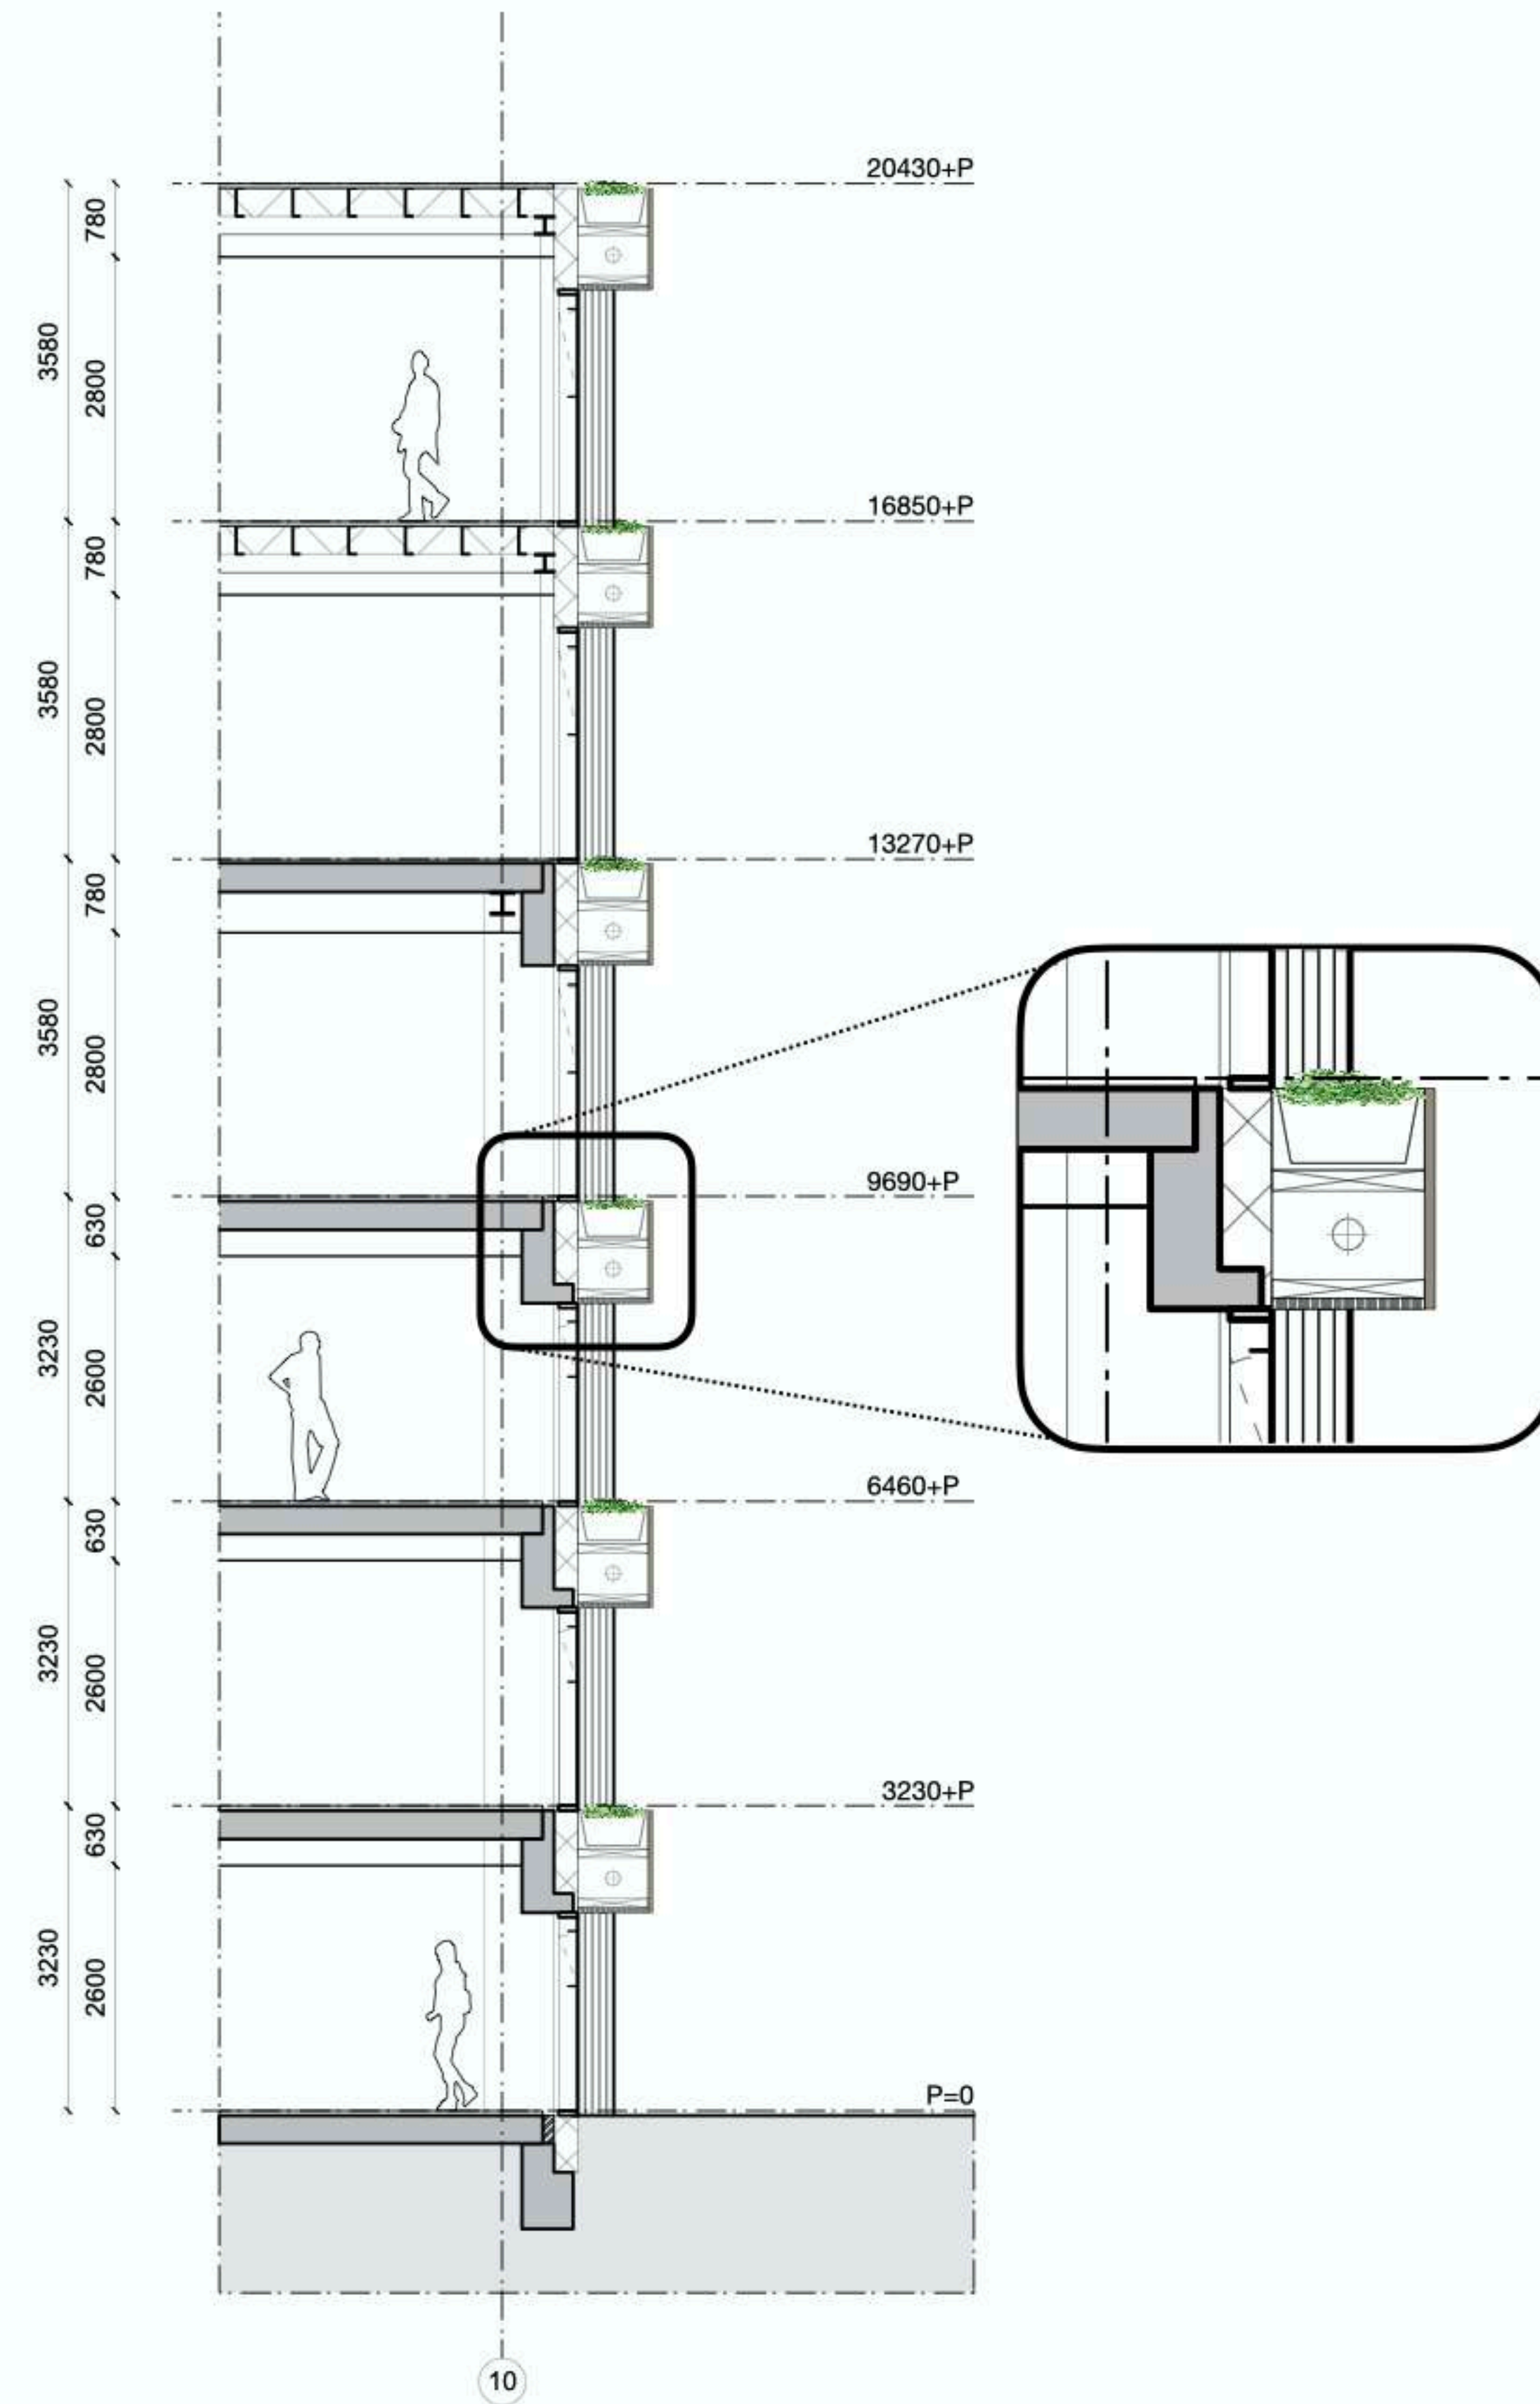




COURAGE

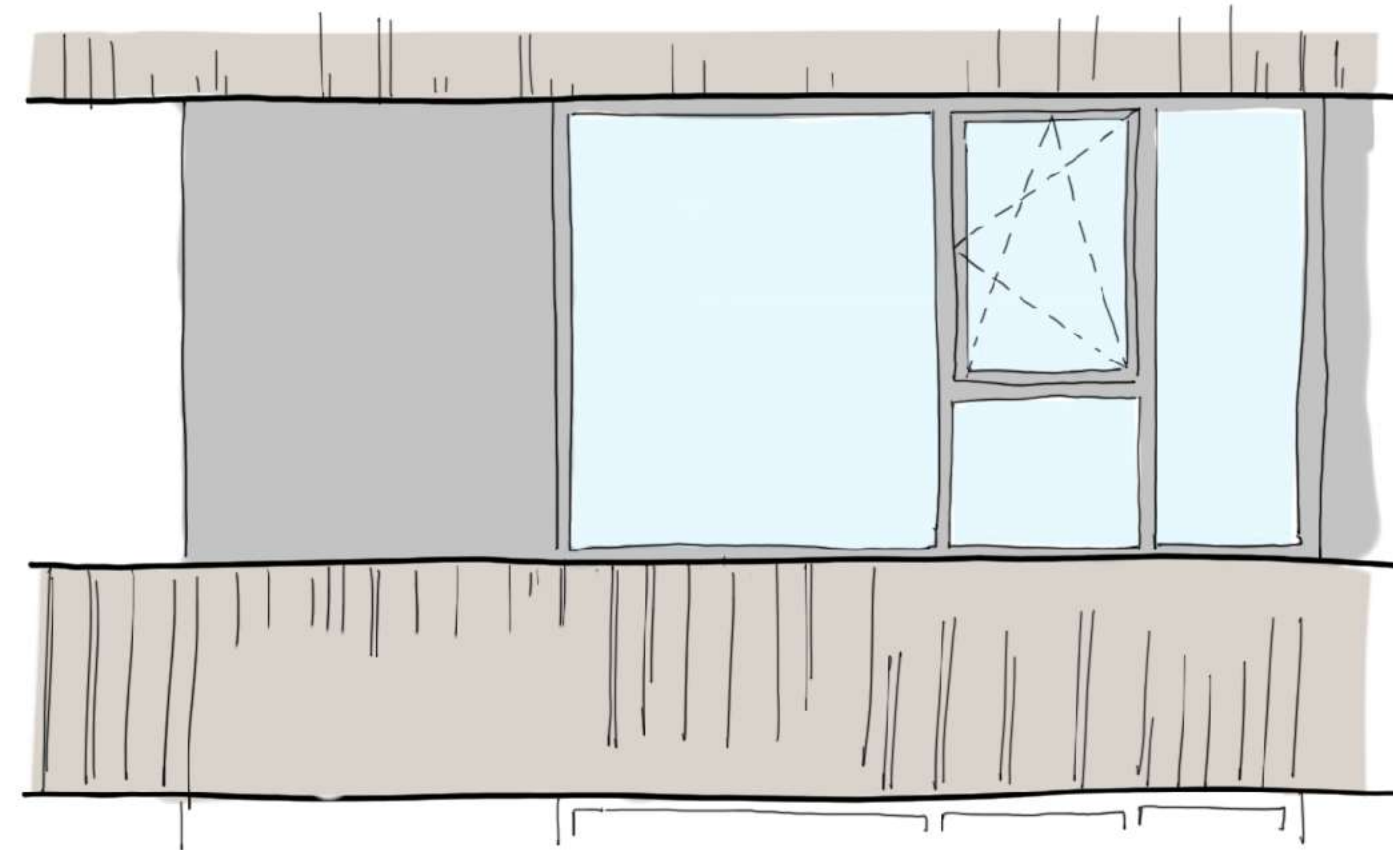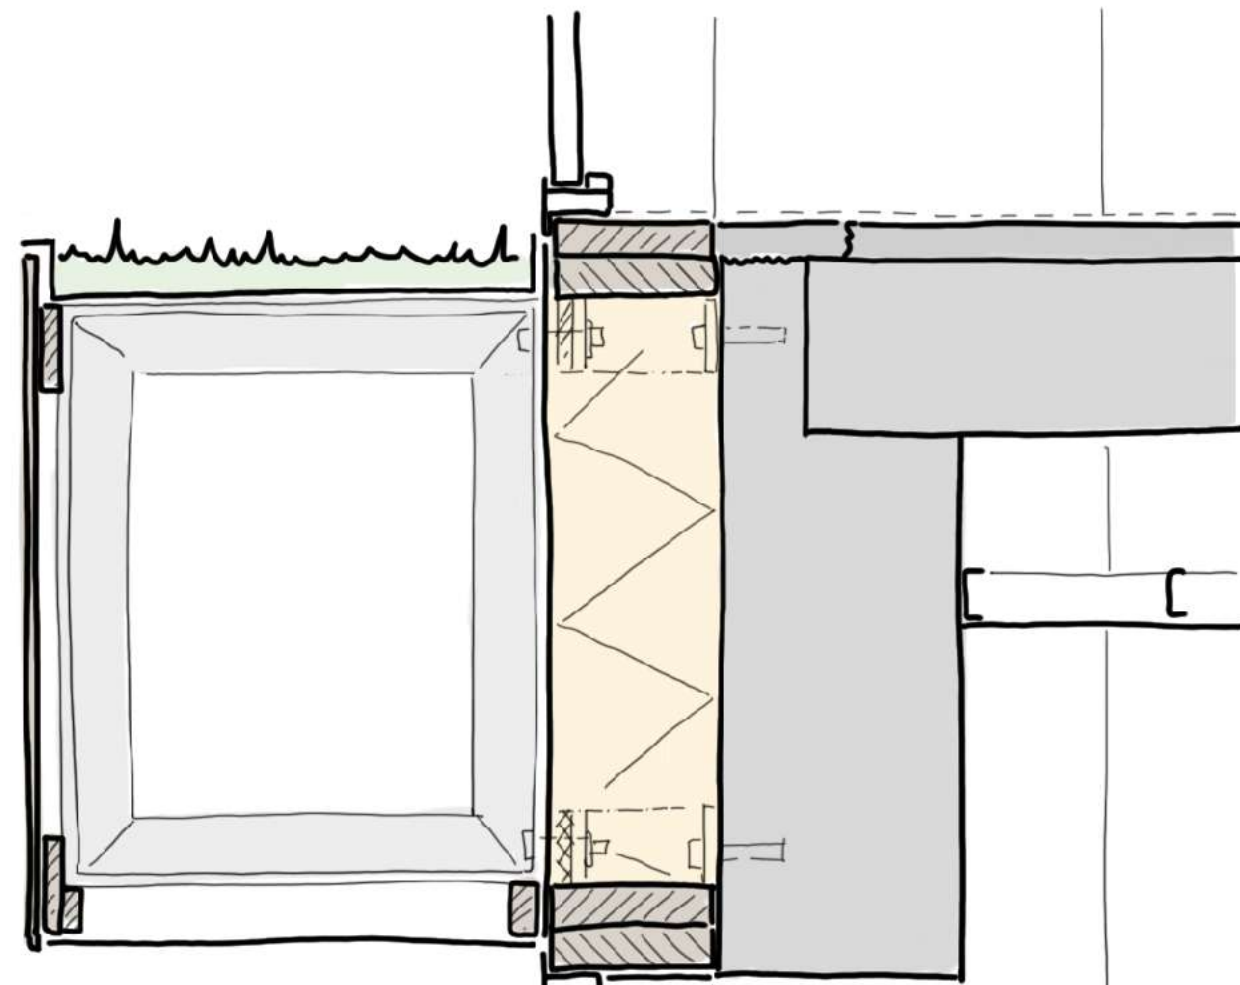

1,8m 1,8m 1,8m

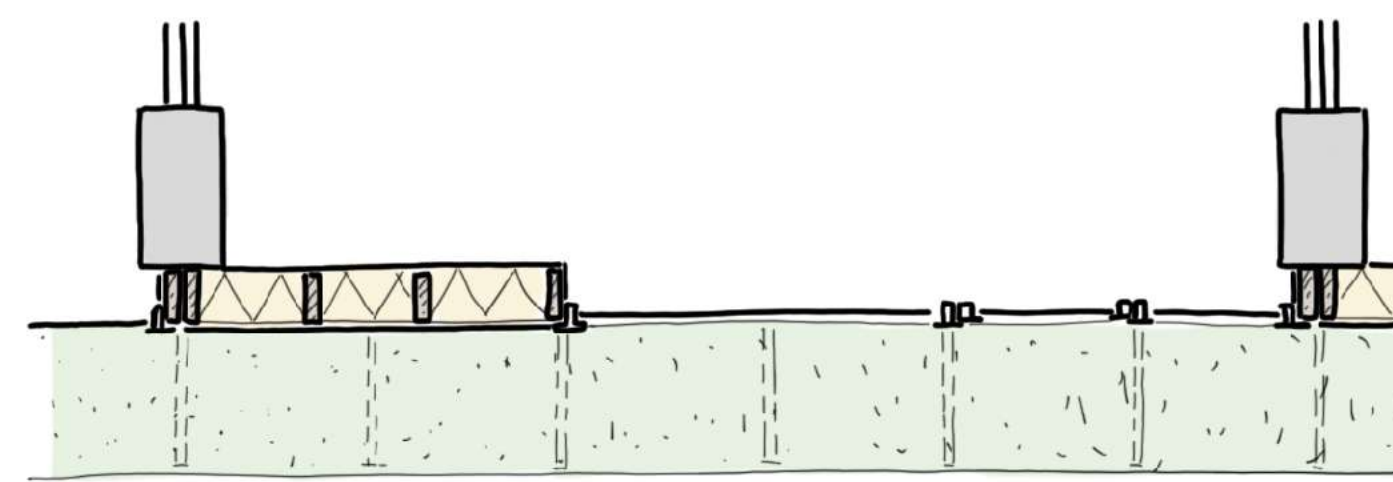


(semi) kunst sedum


houtcomposiet gevelbekleding

stalen T-profielen,  
thermisch ontkoppeld

console met  
stelbaarheid

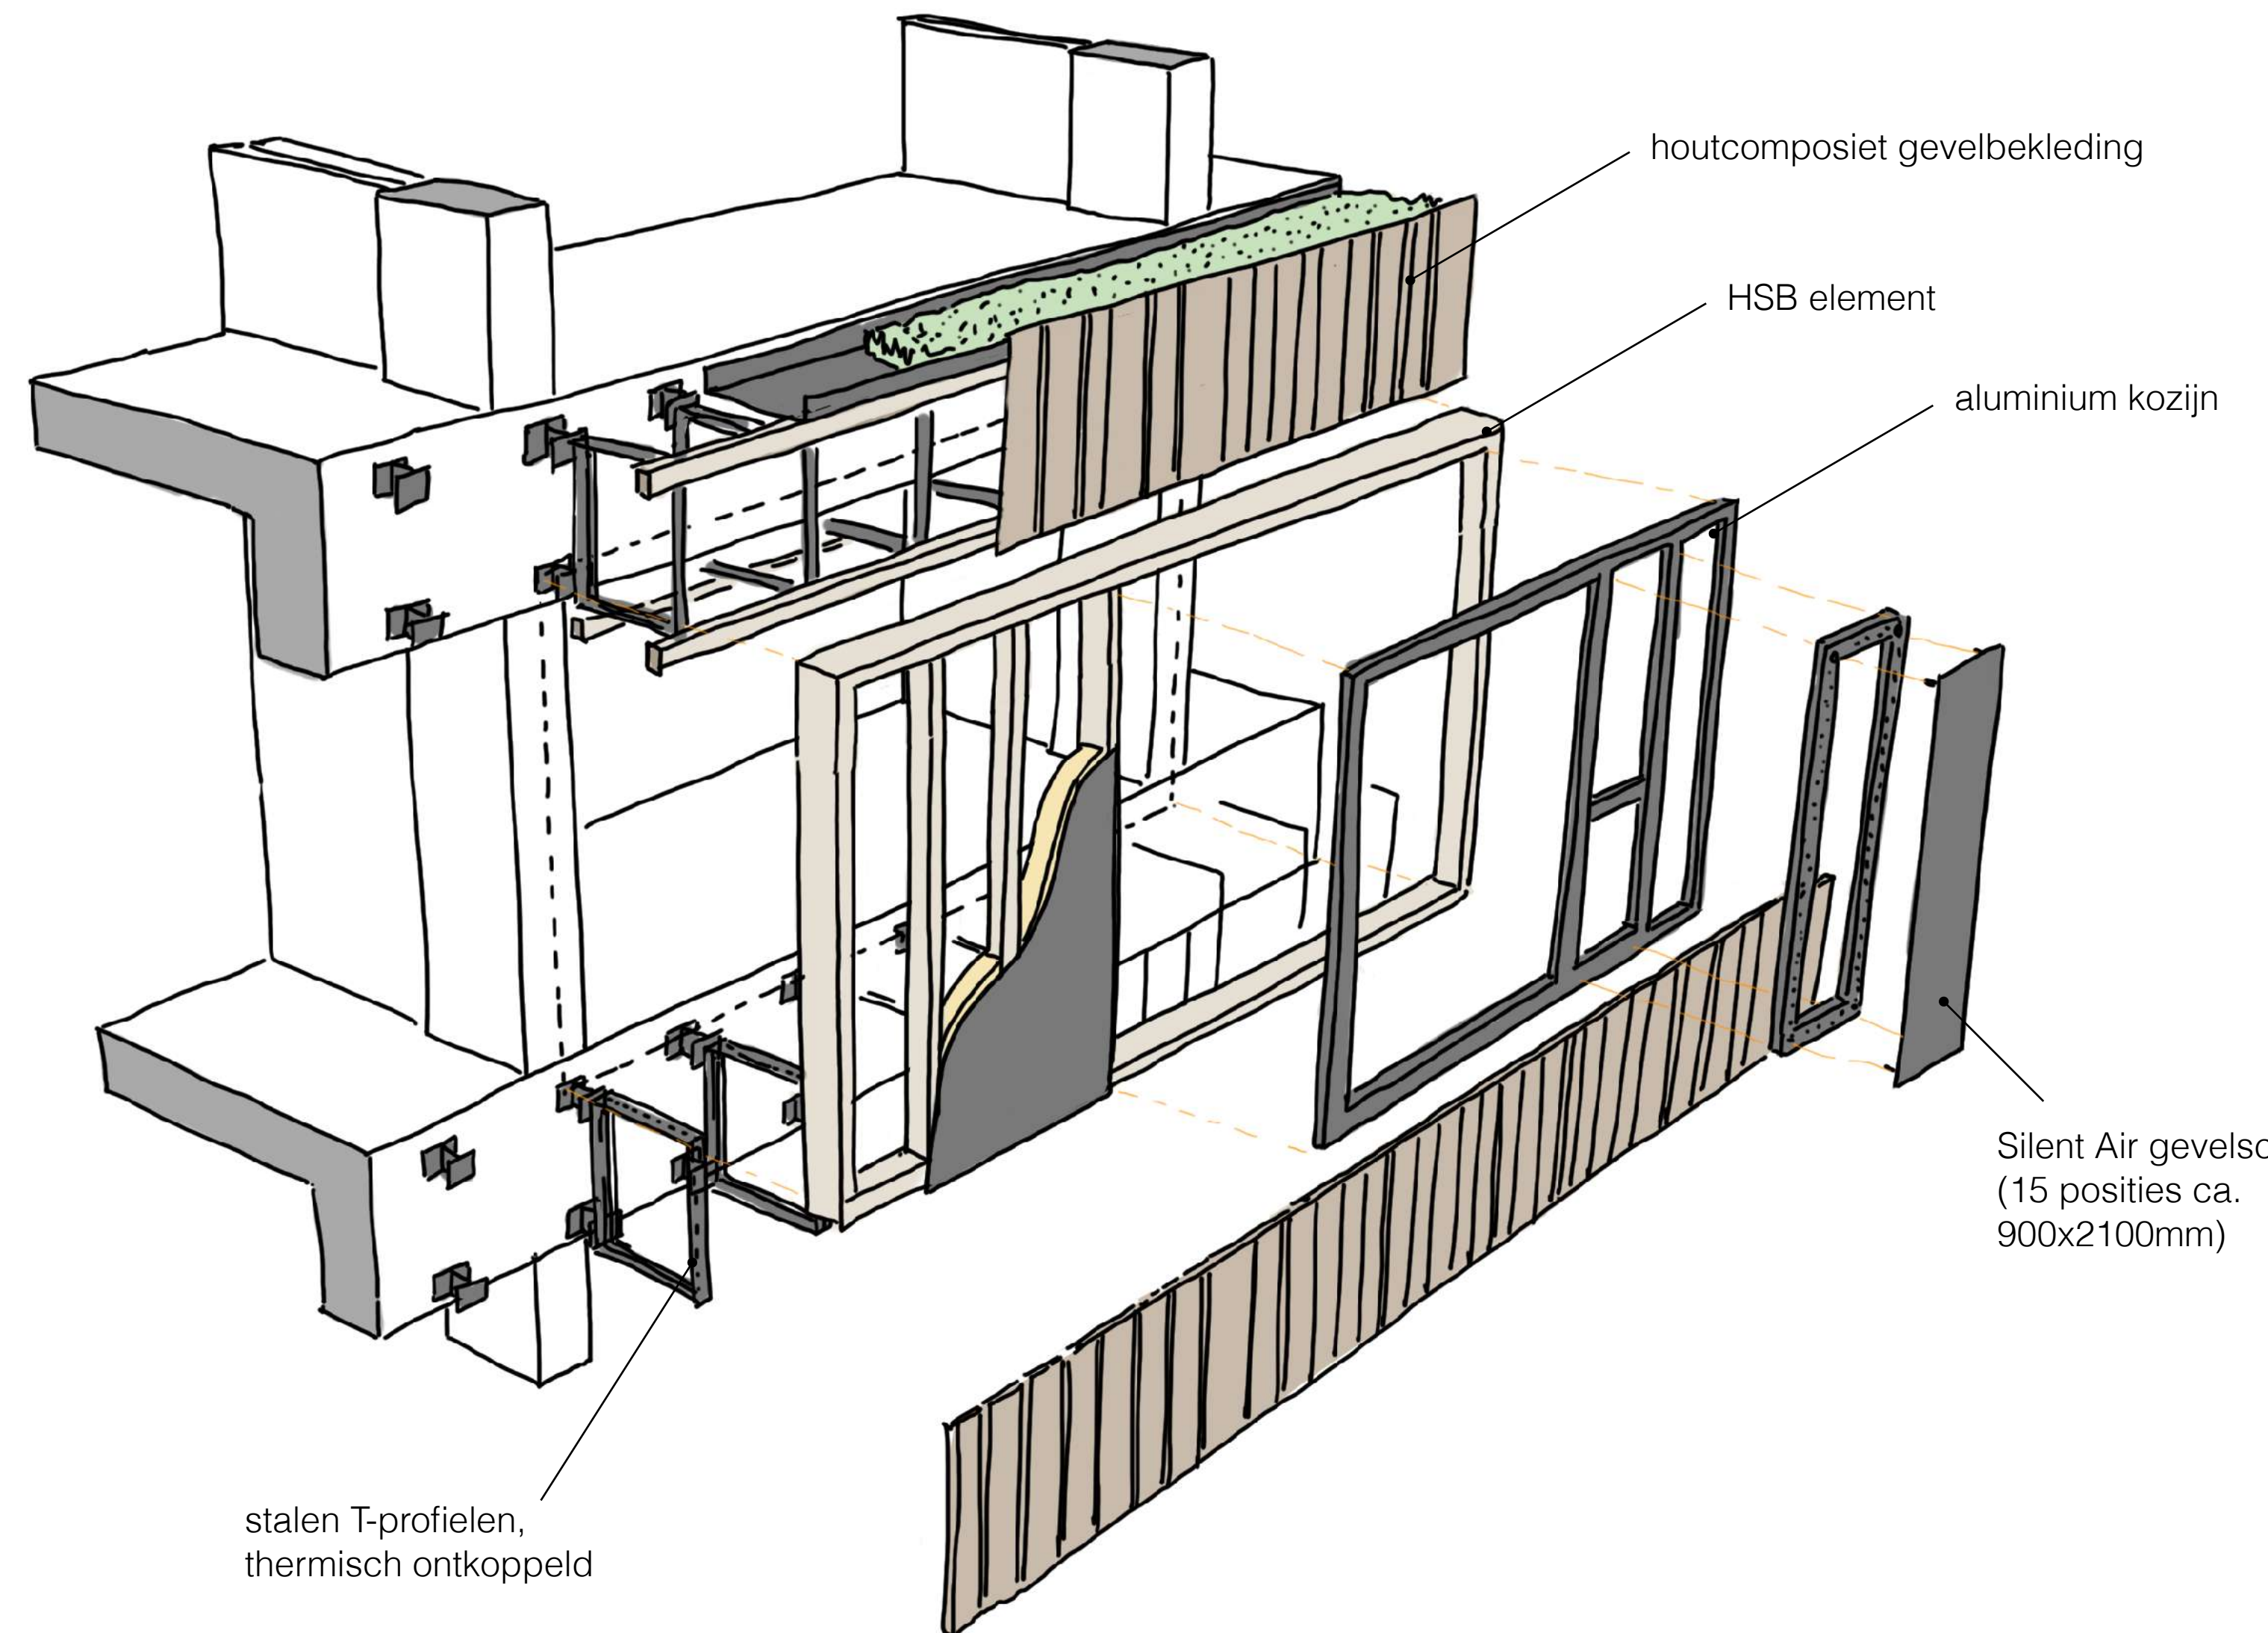


GEVELCONCEPT

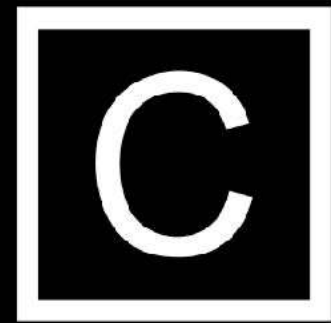

COURAGE



GEVELS

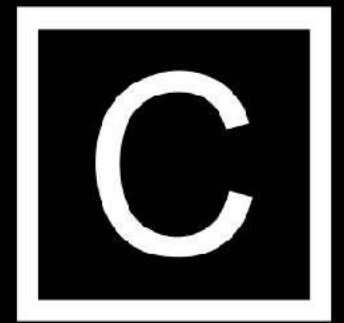

COURAGE

2-laags optop

3- / 4-laags bestaand casco




BESTAAND BETON - OPTOP STAAL






COURAGE

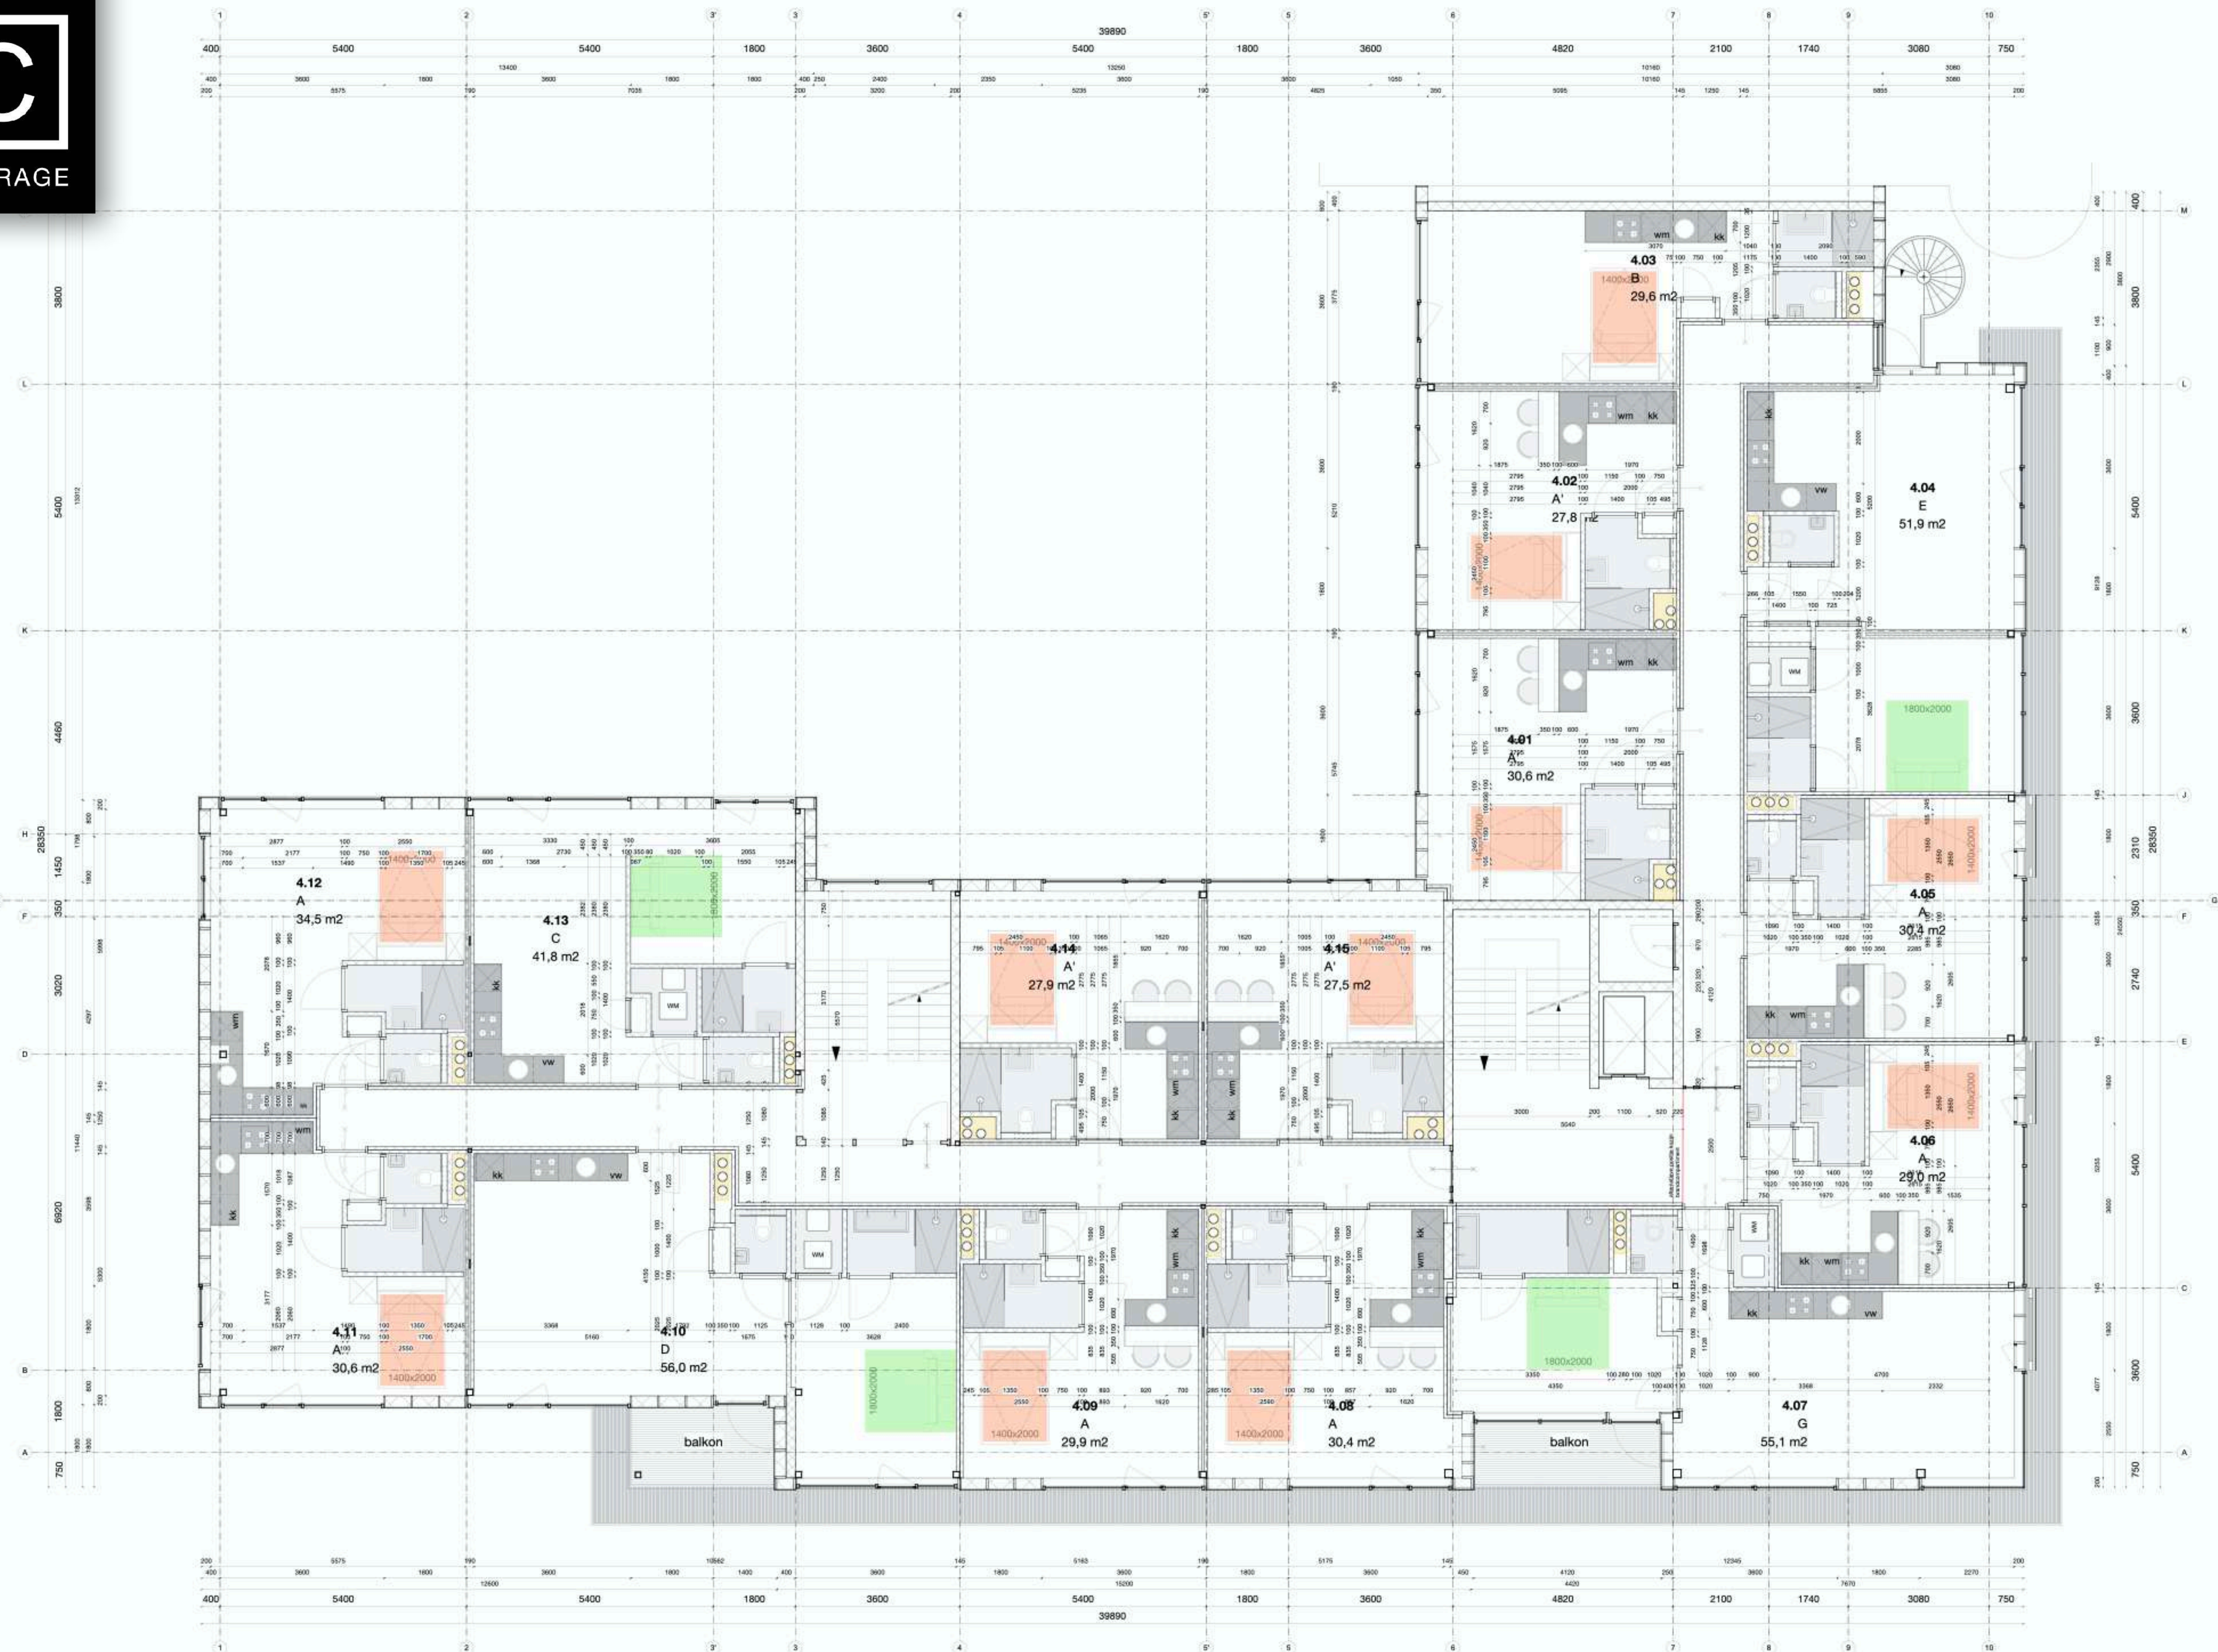










PLATTEGROND OPTOP



COURAGE

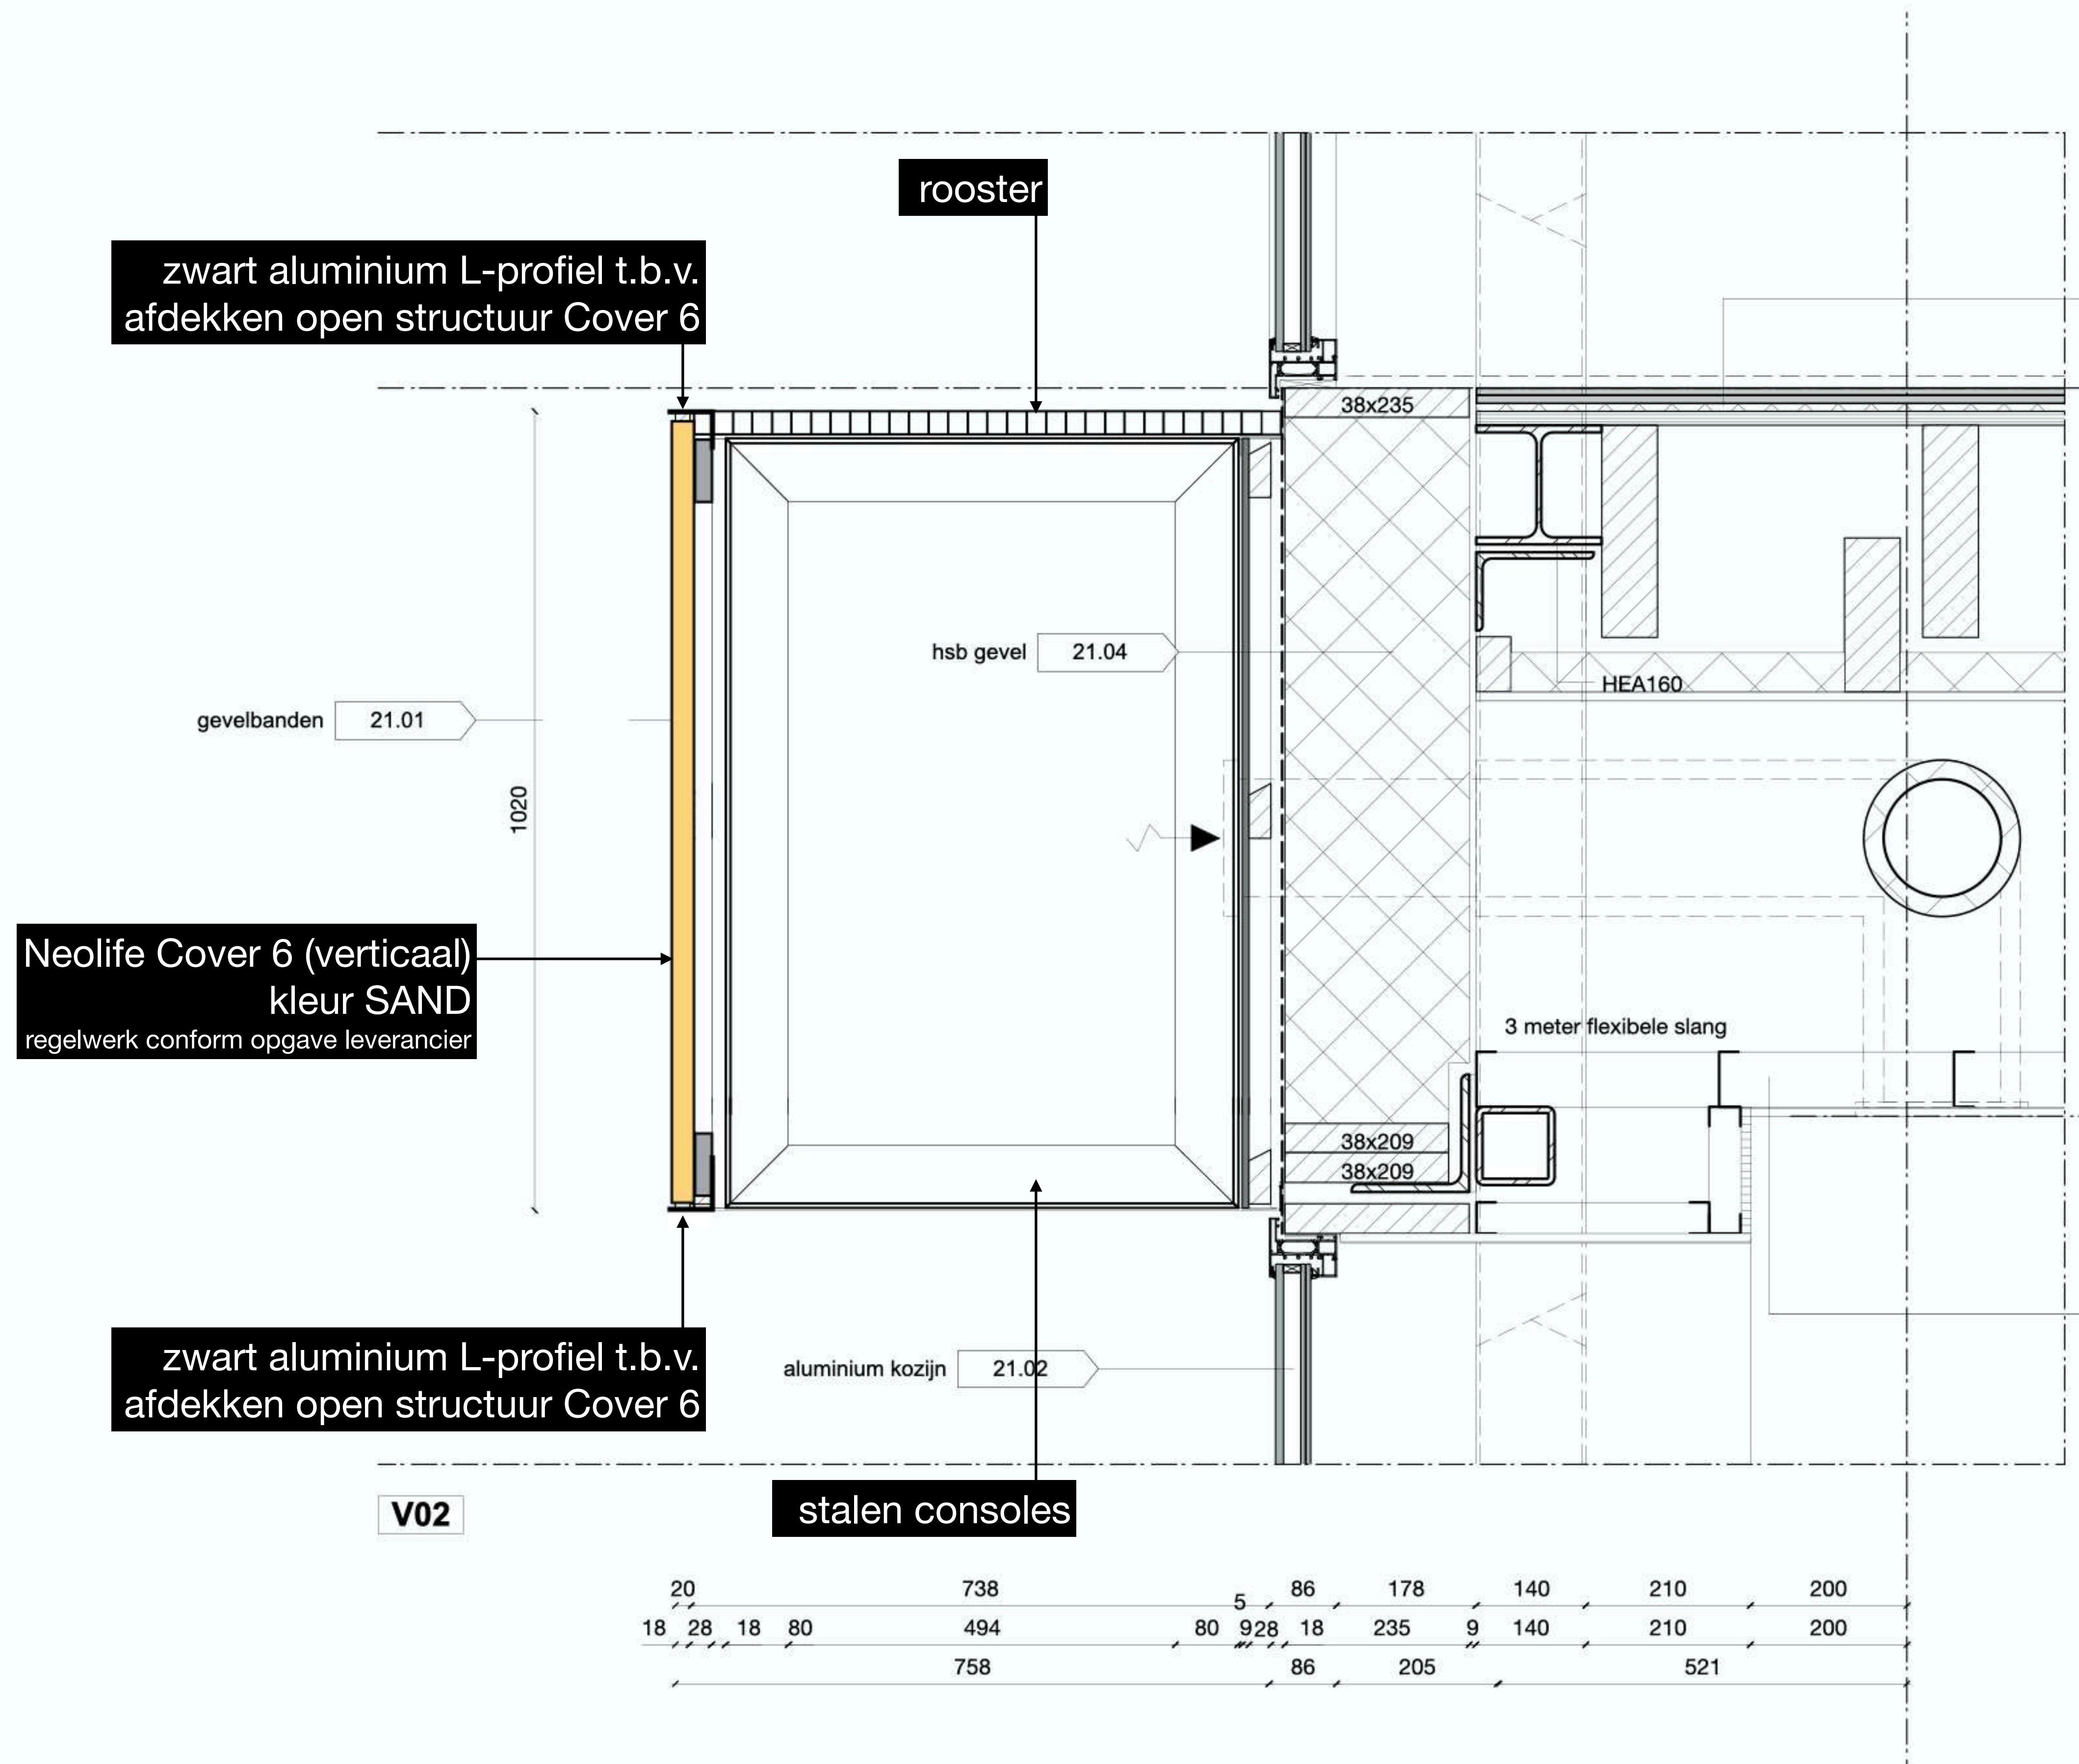


GEVELDETAIL

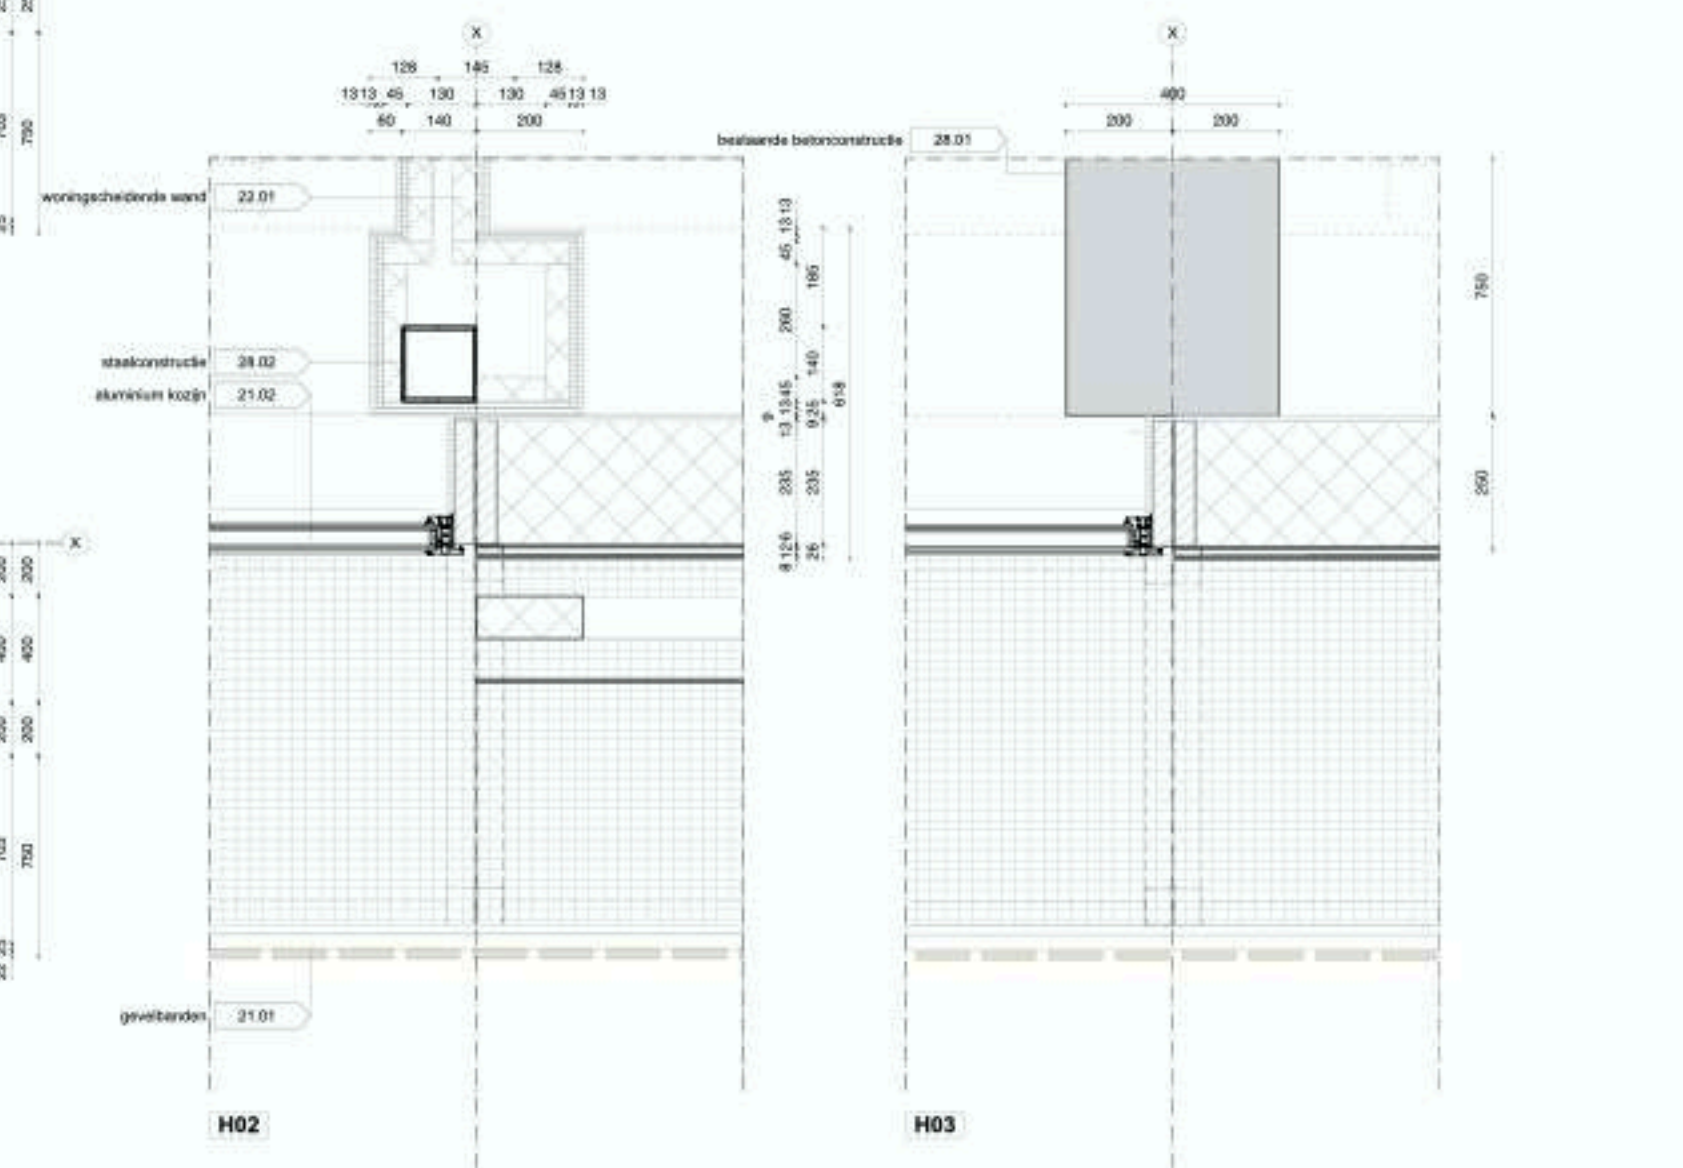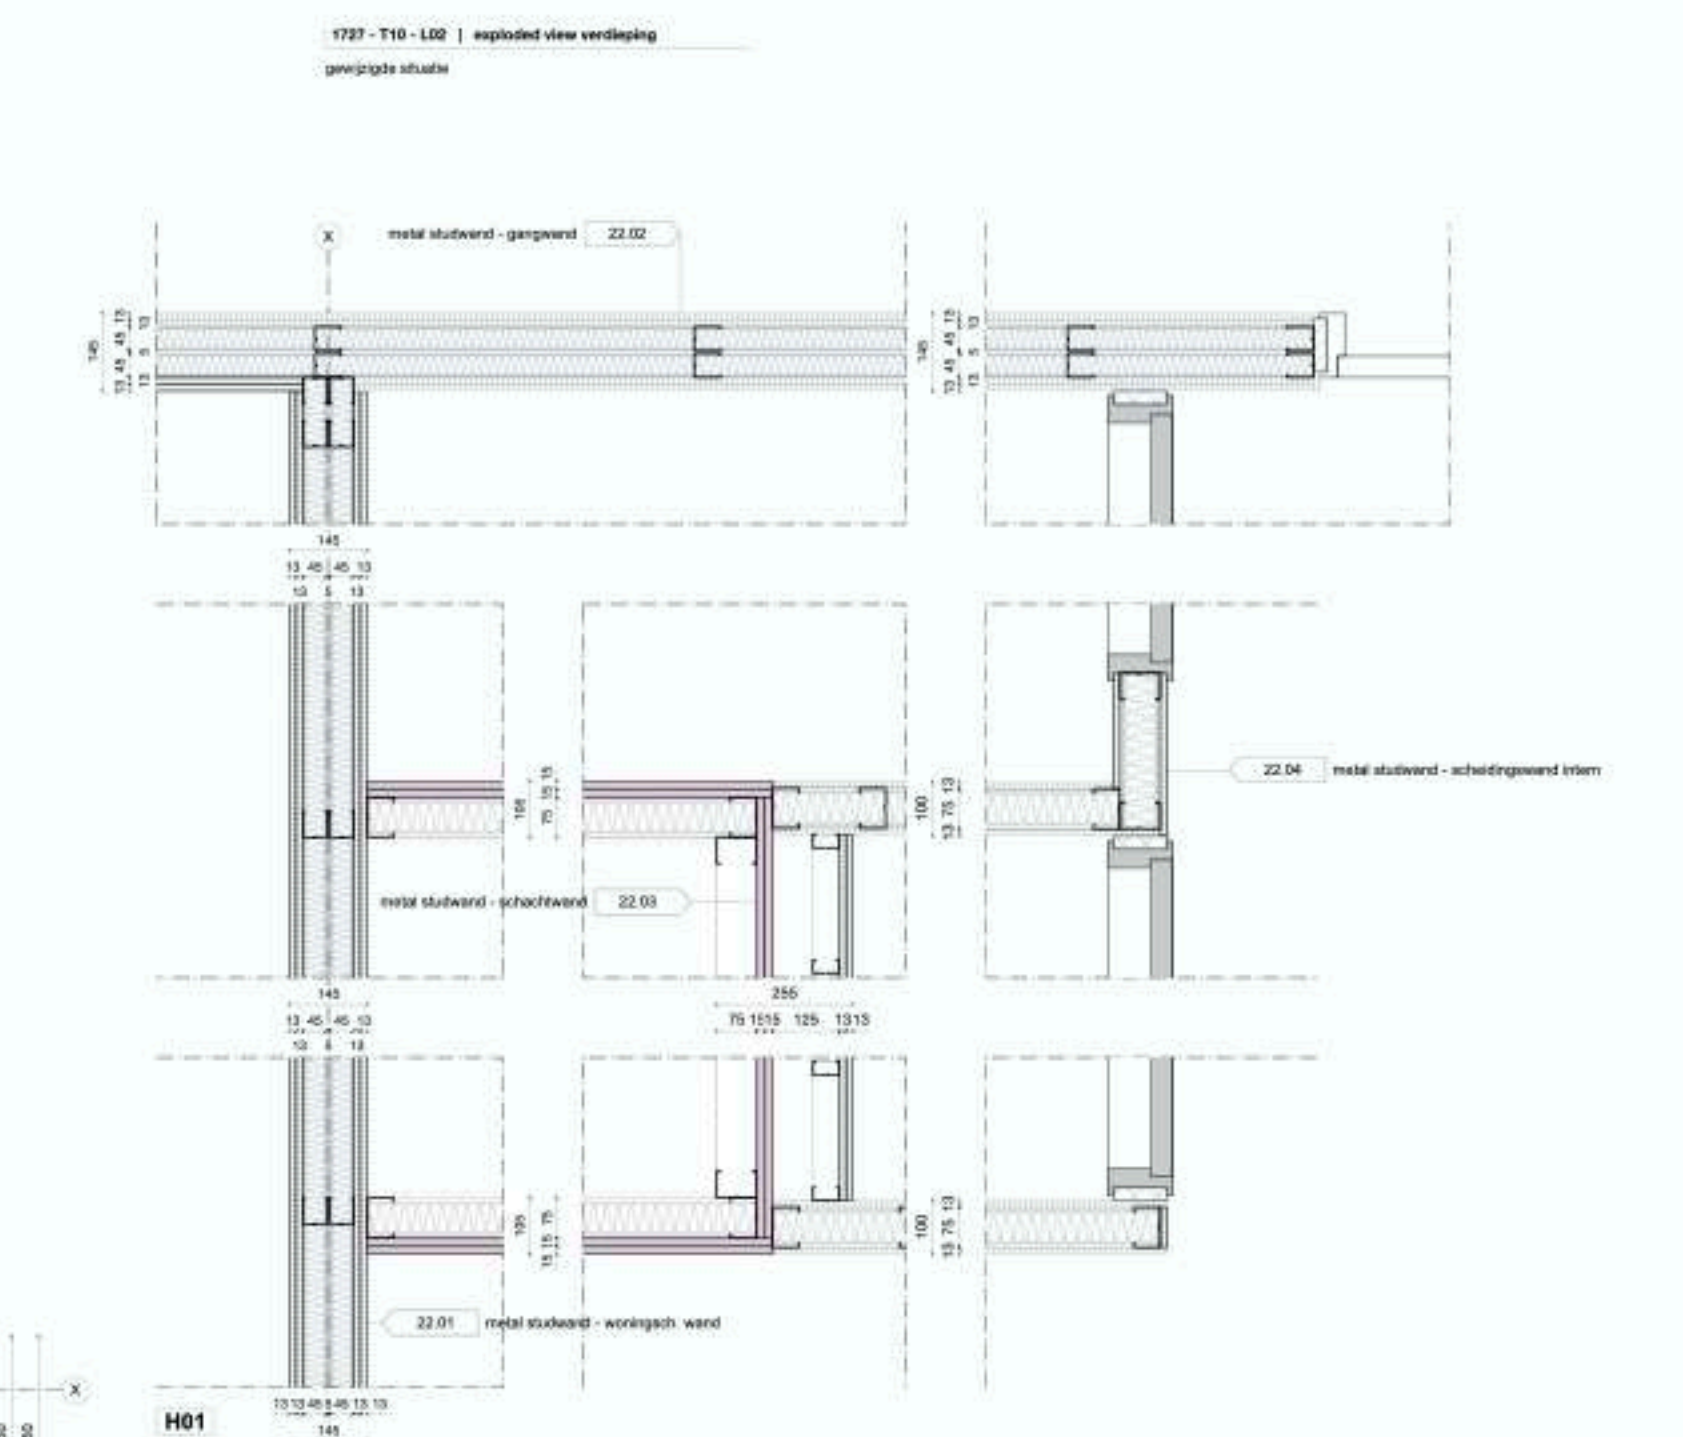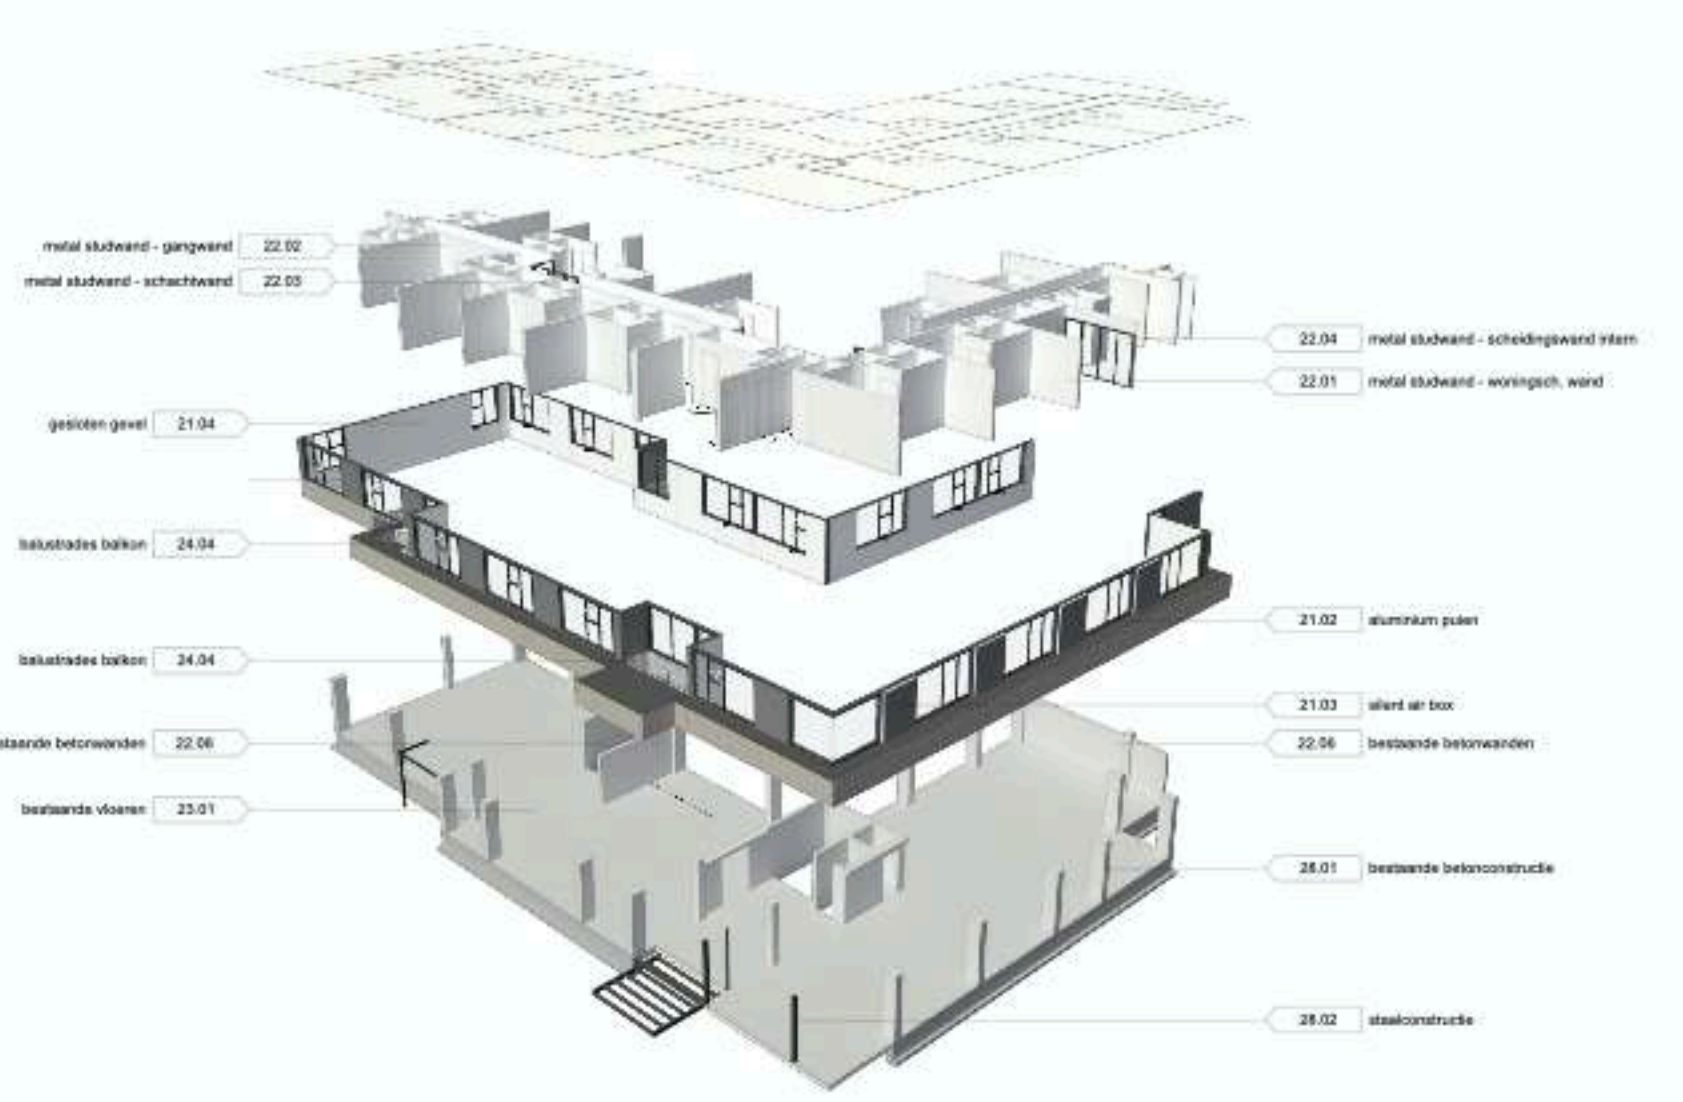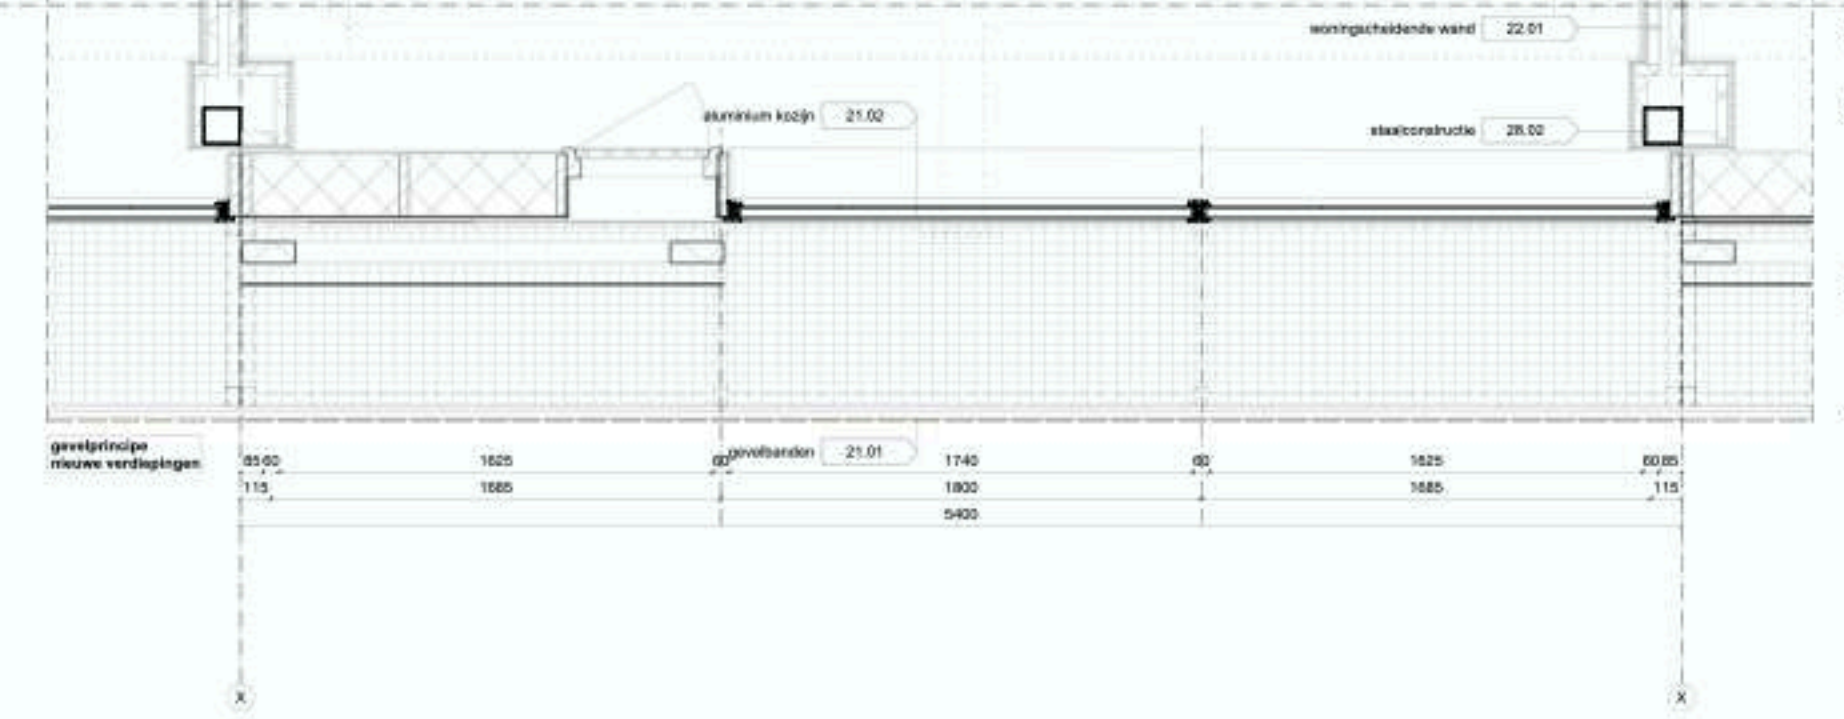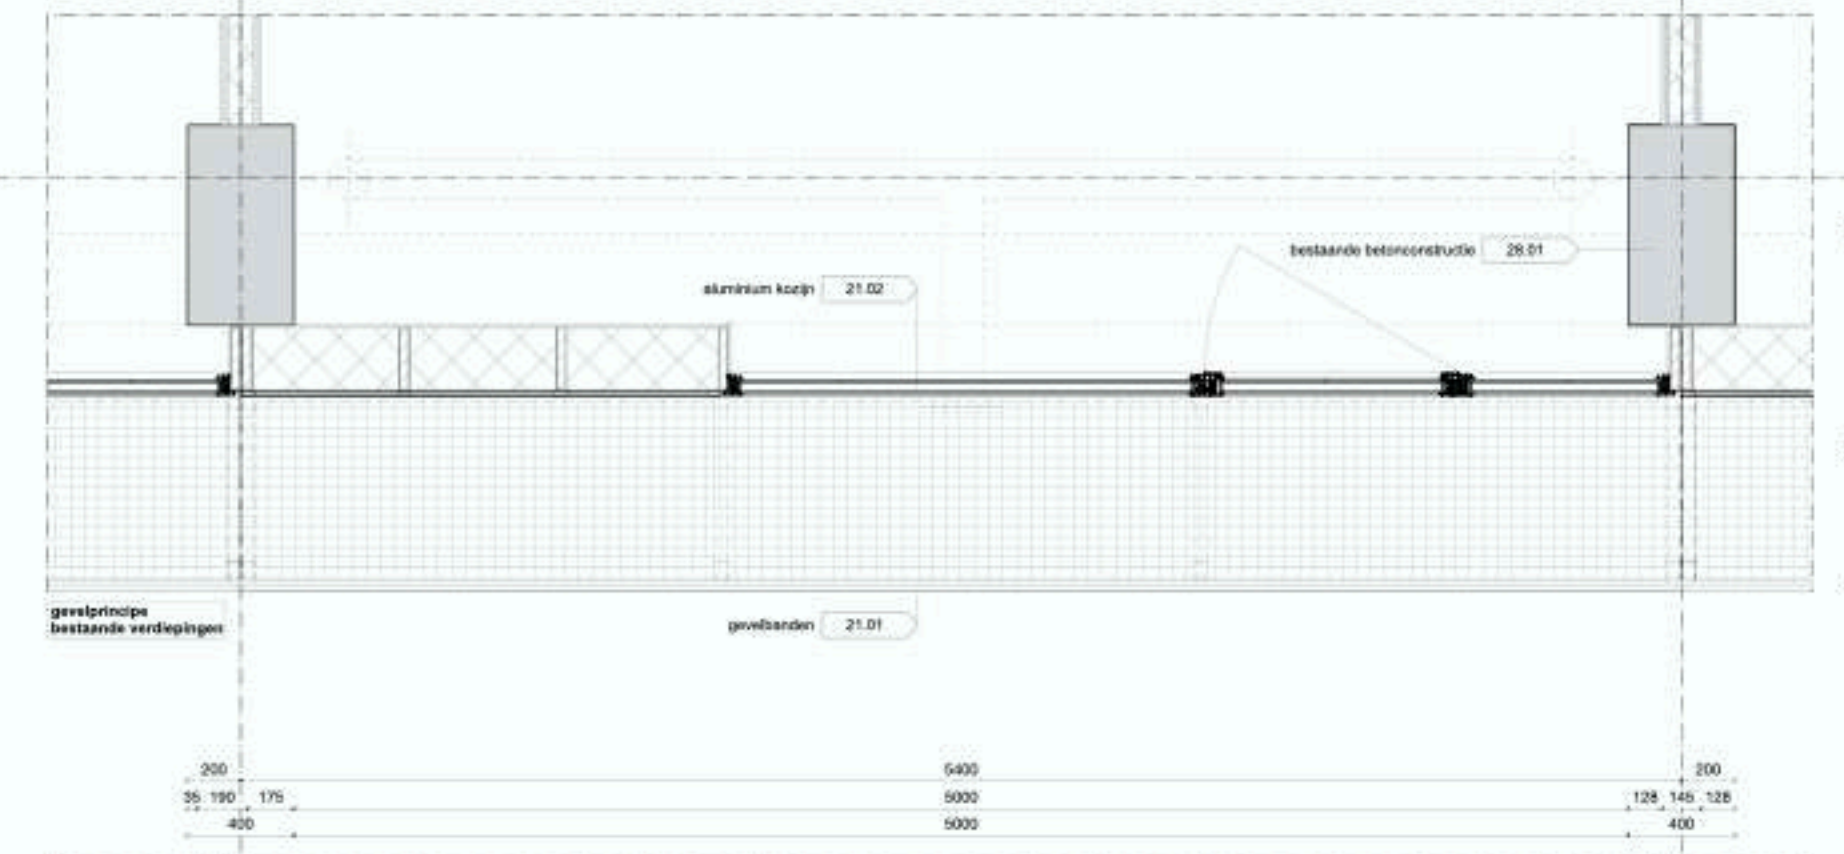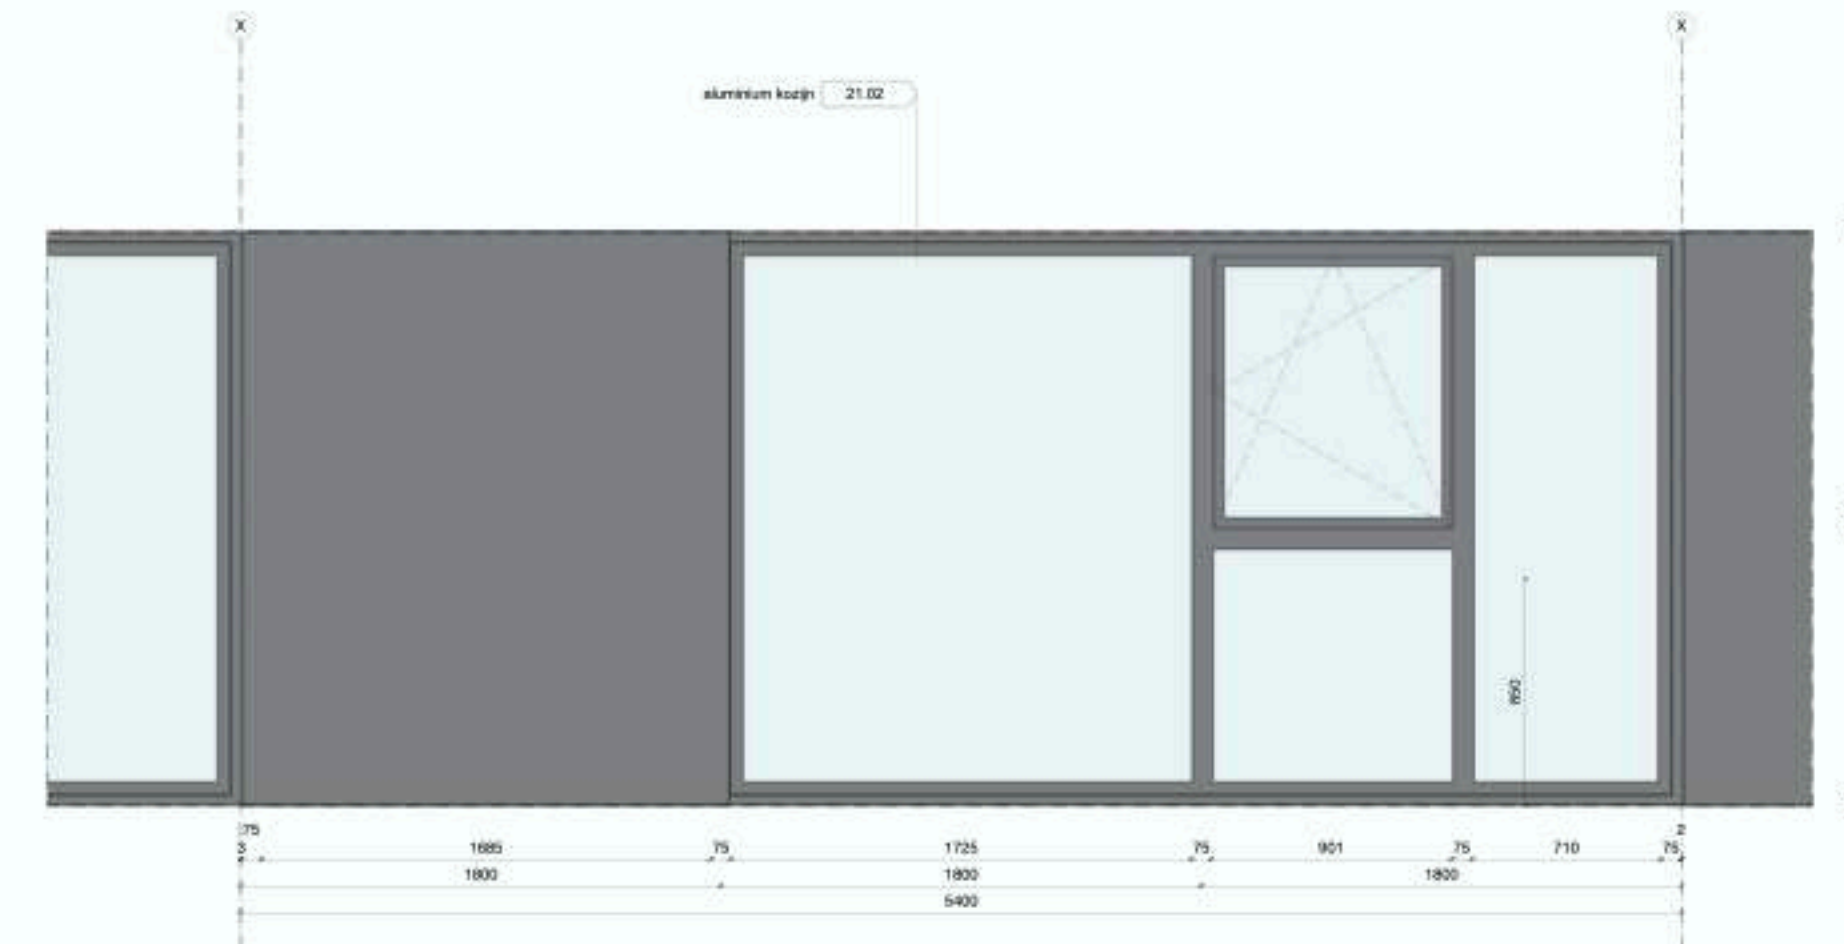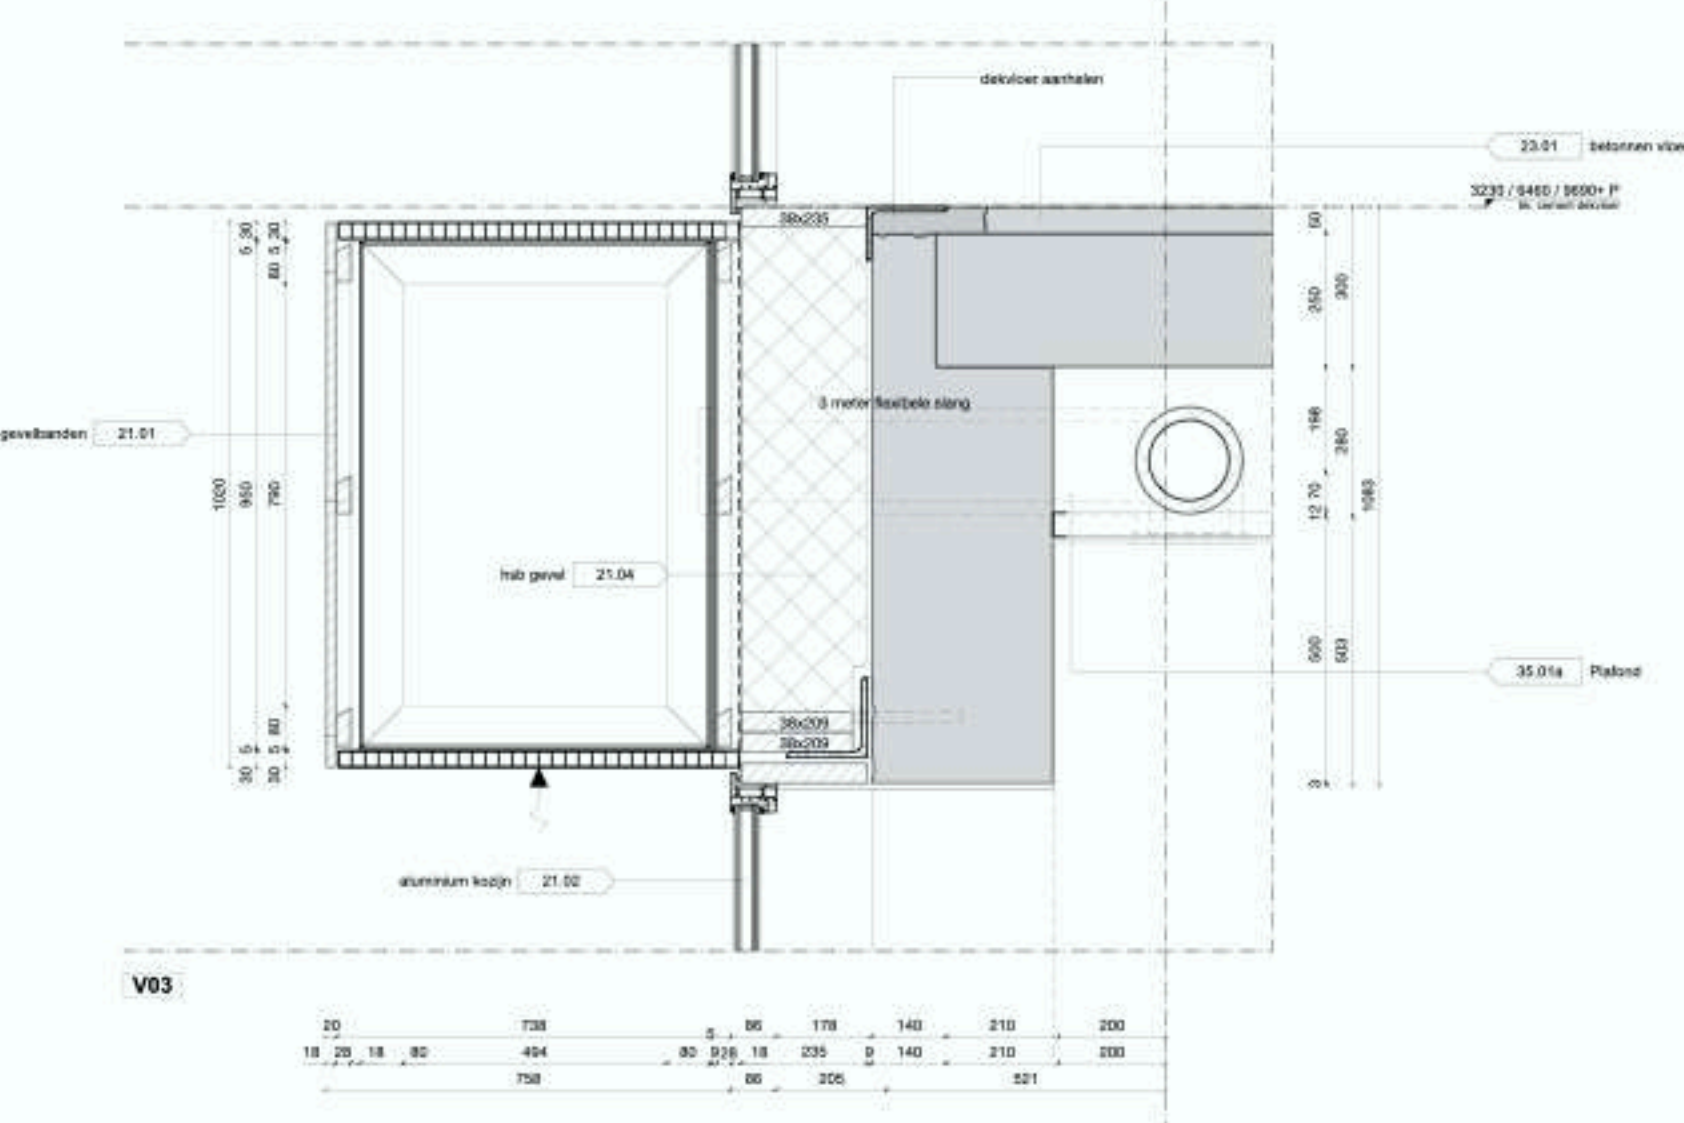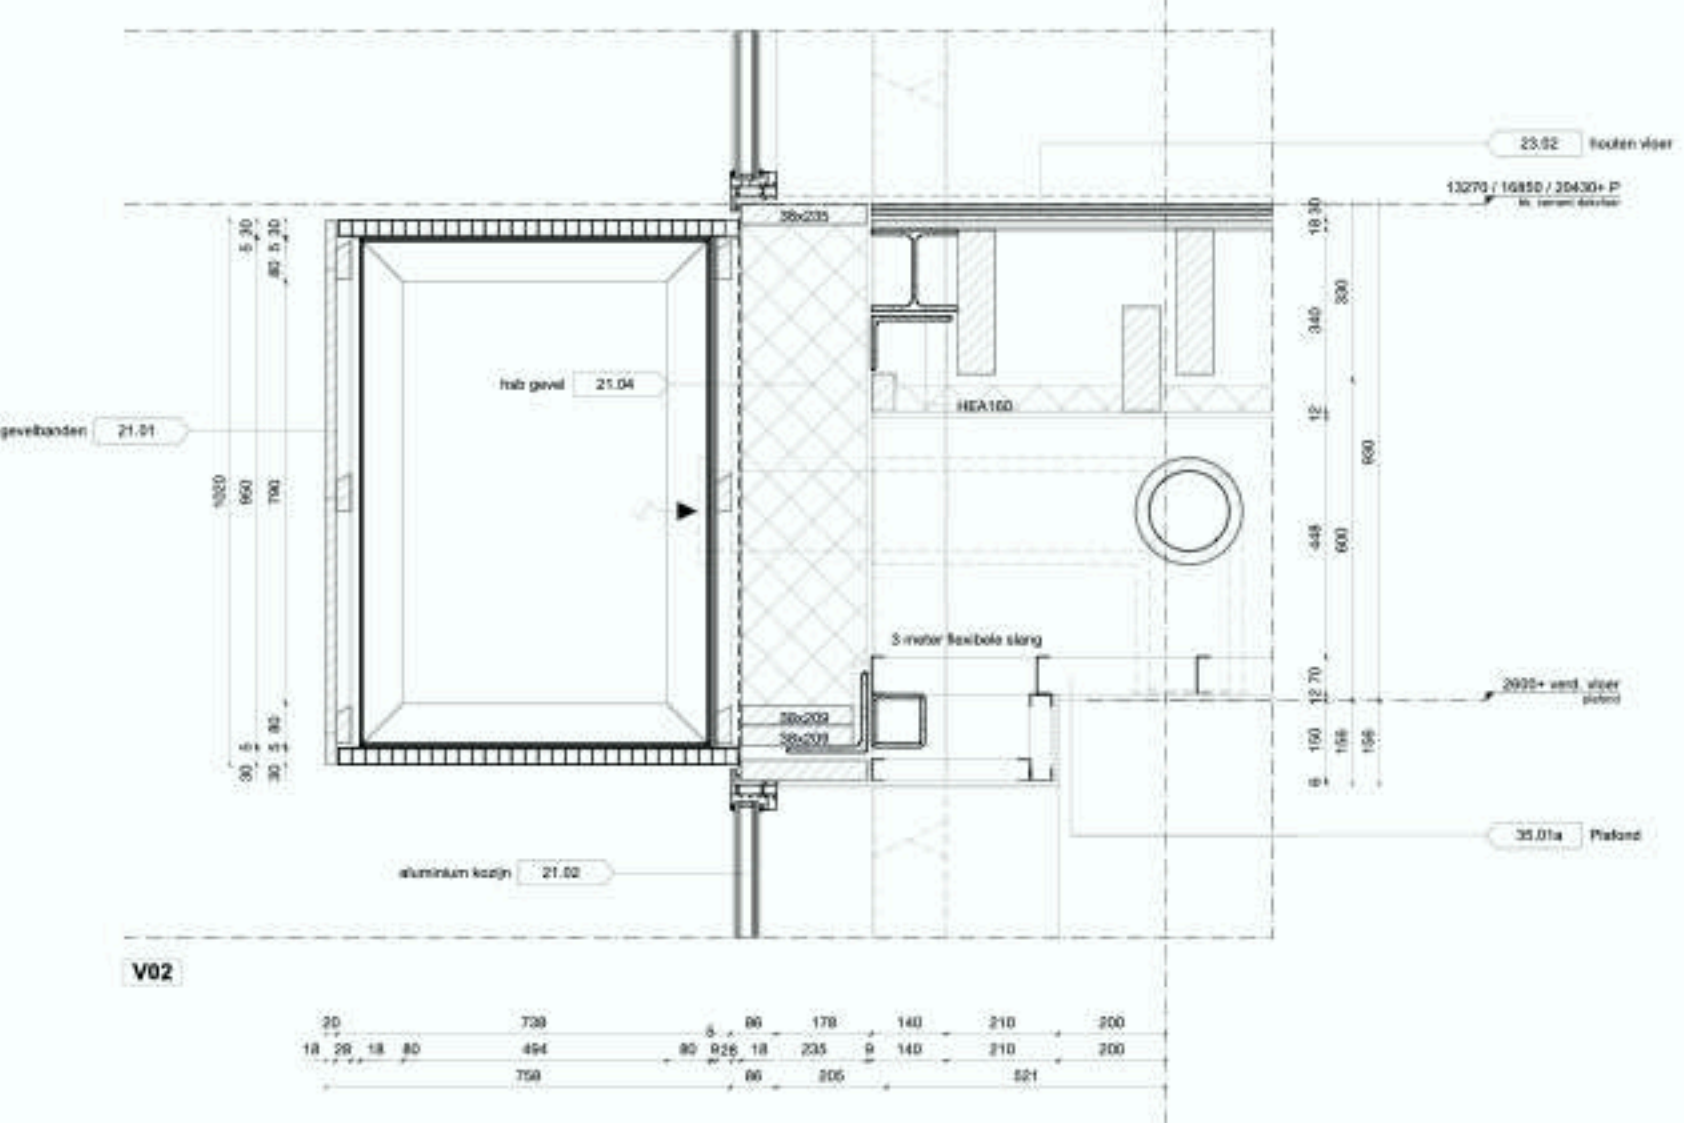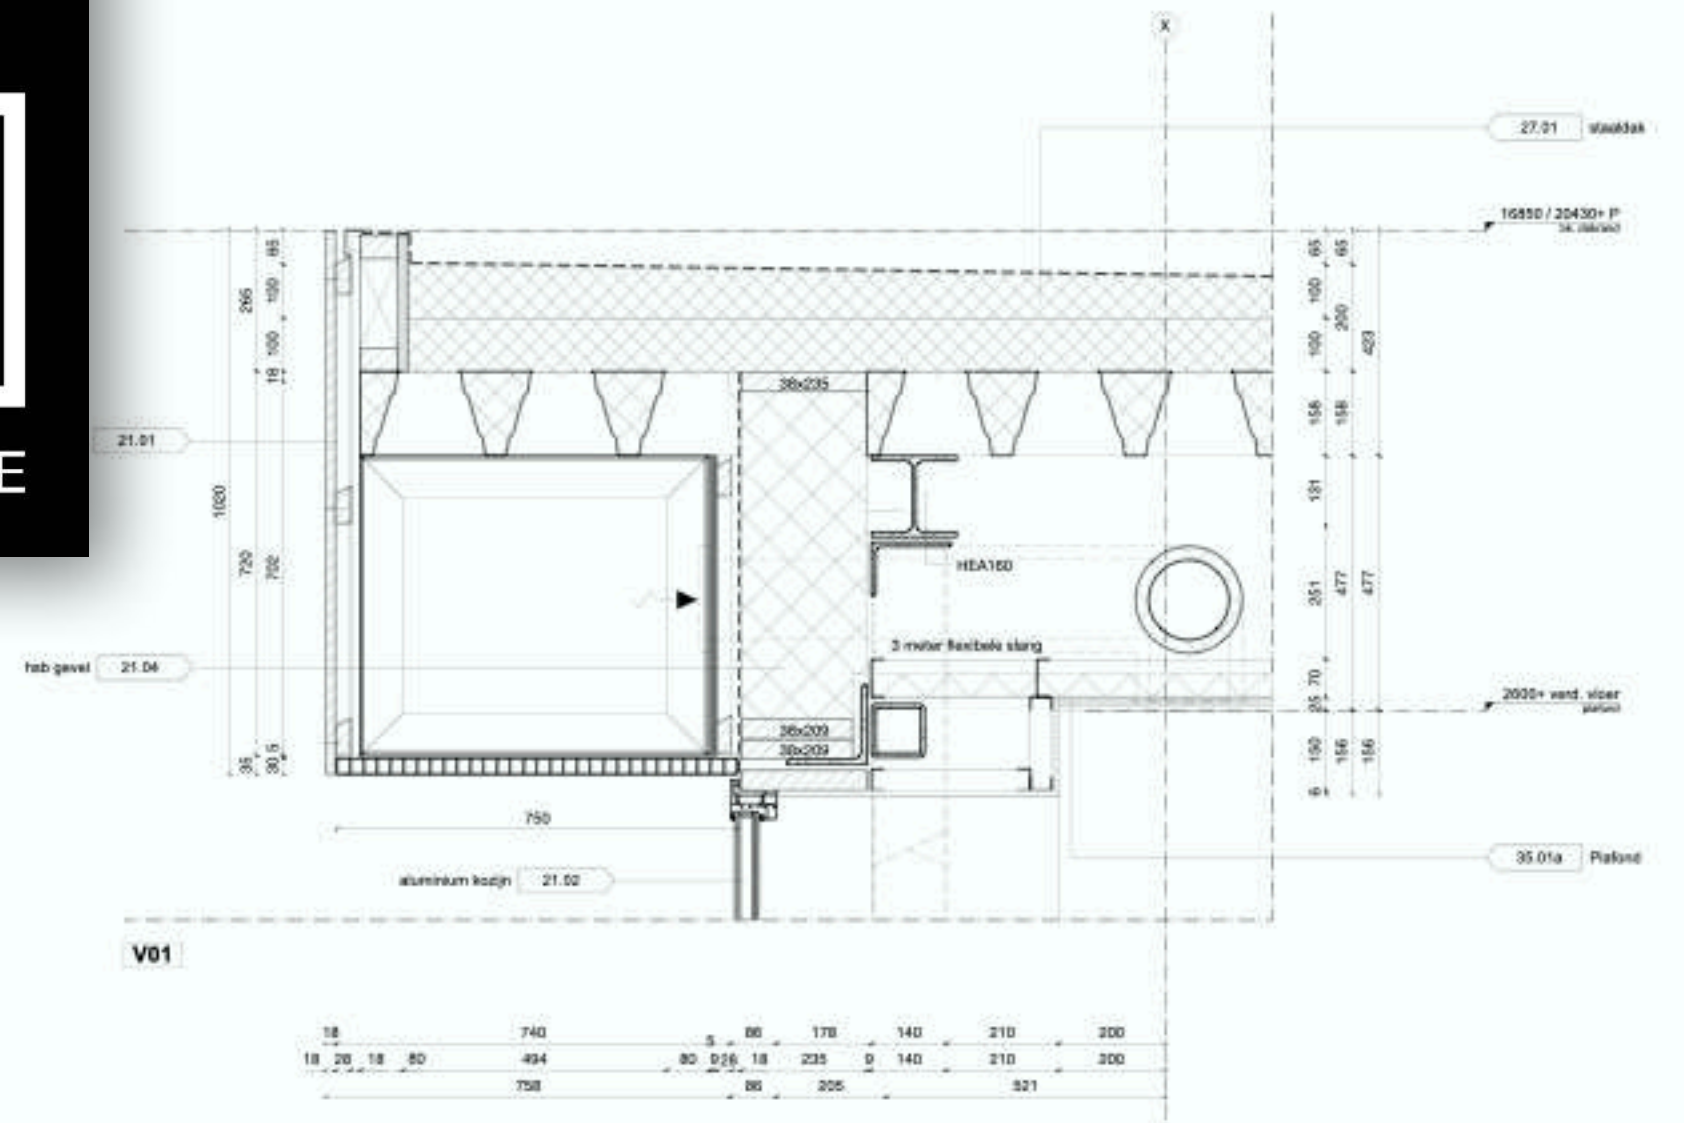





COURAGE

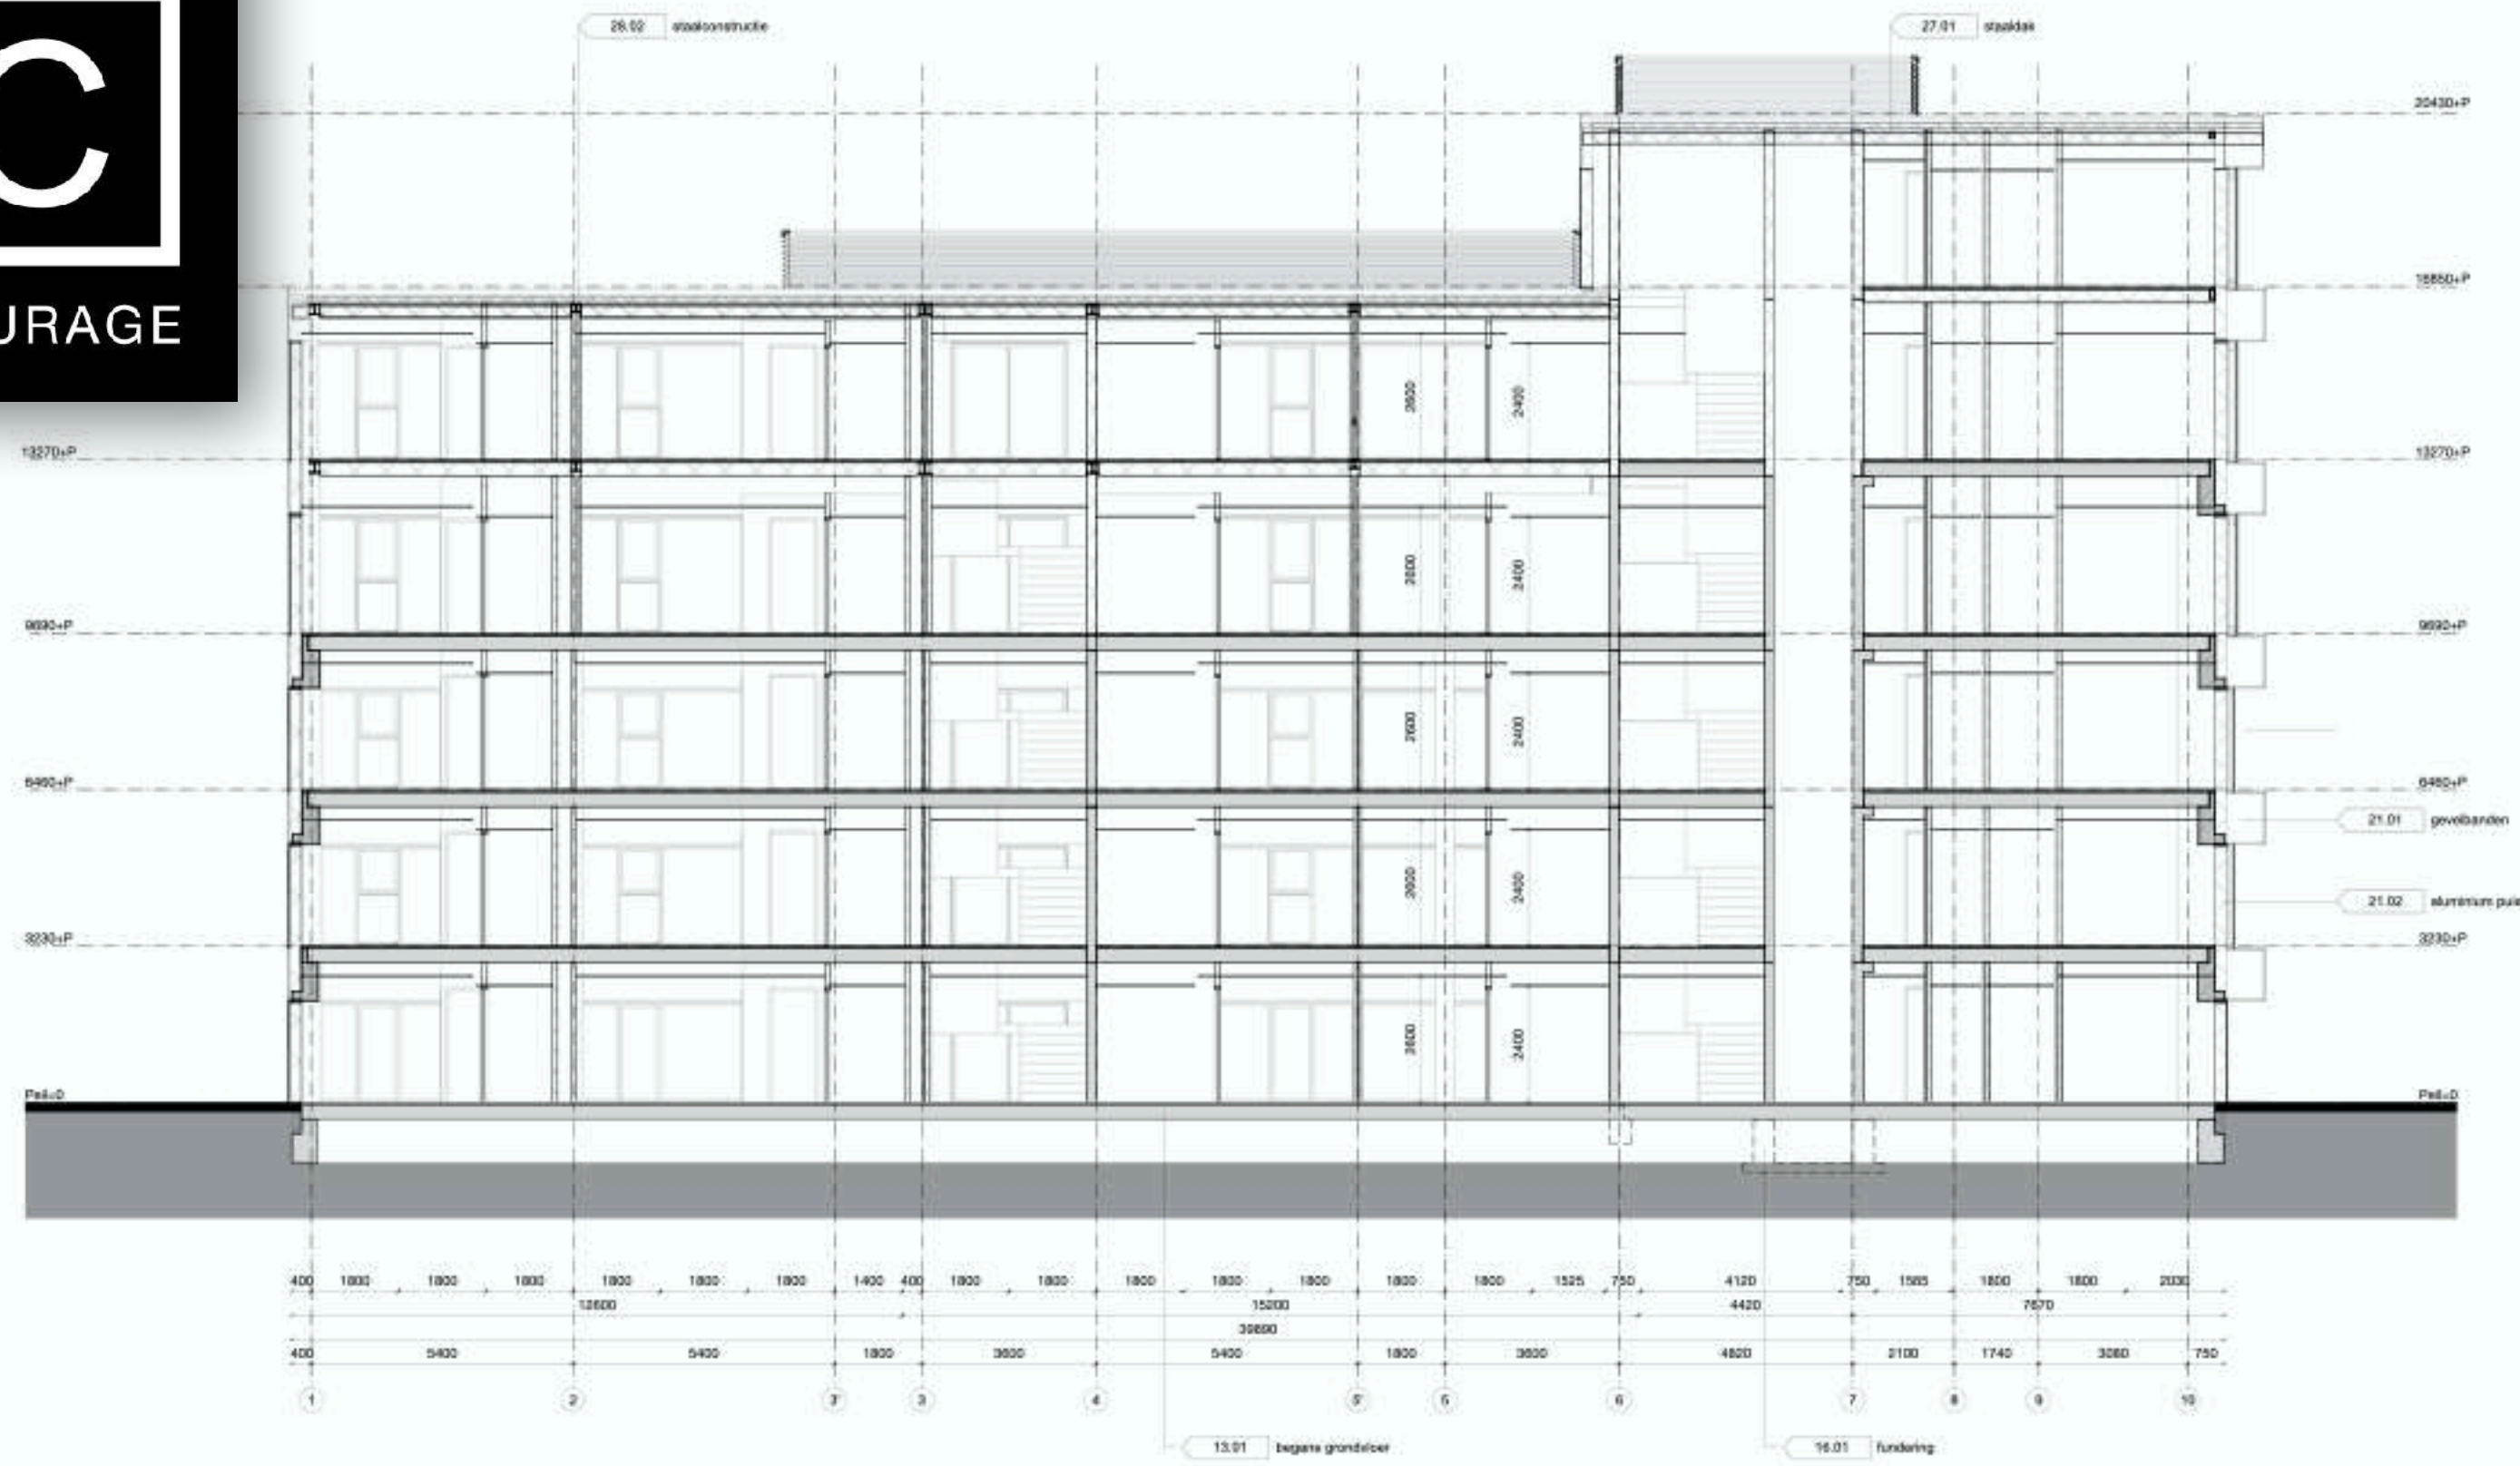


1727 - T10 - L01 | doorsnede tussen stralmen C en D  
gewijzigde situatie

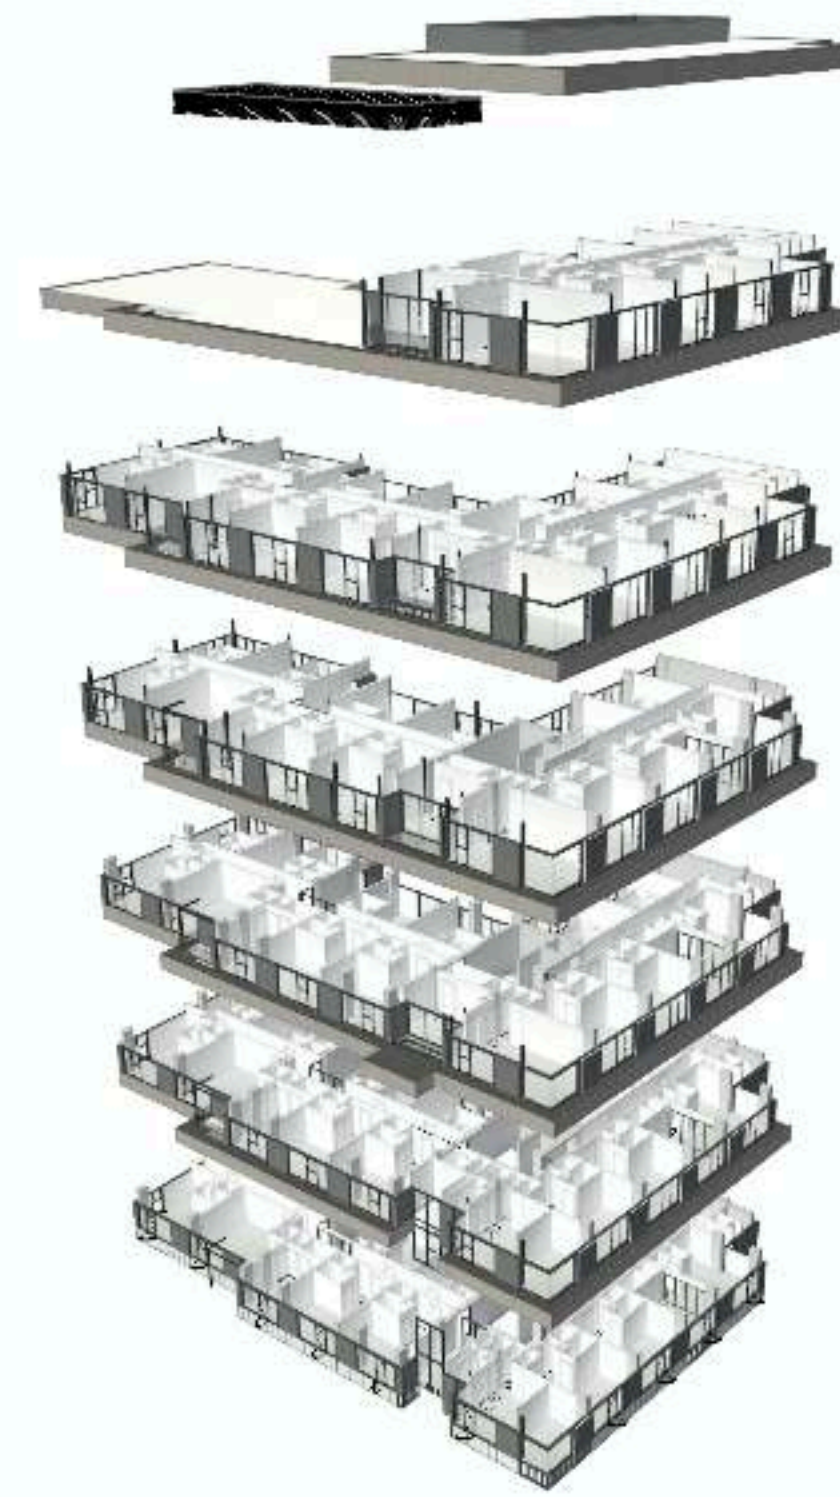

1727 - T10 - L01 | exploded view  
gewijzigde situatie

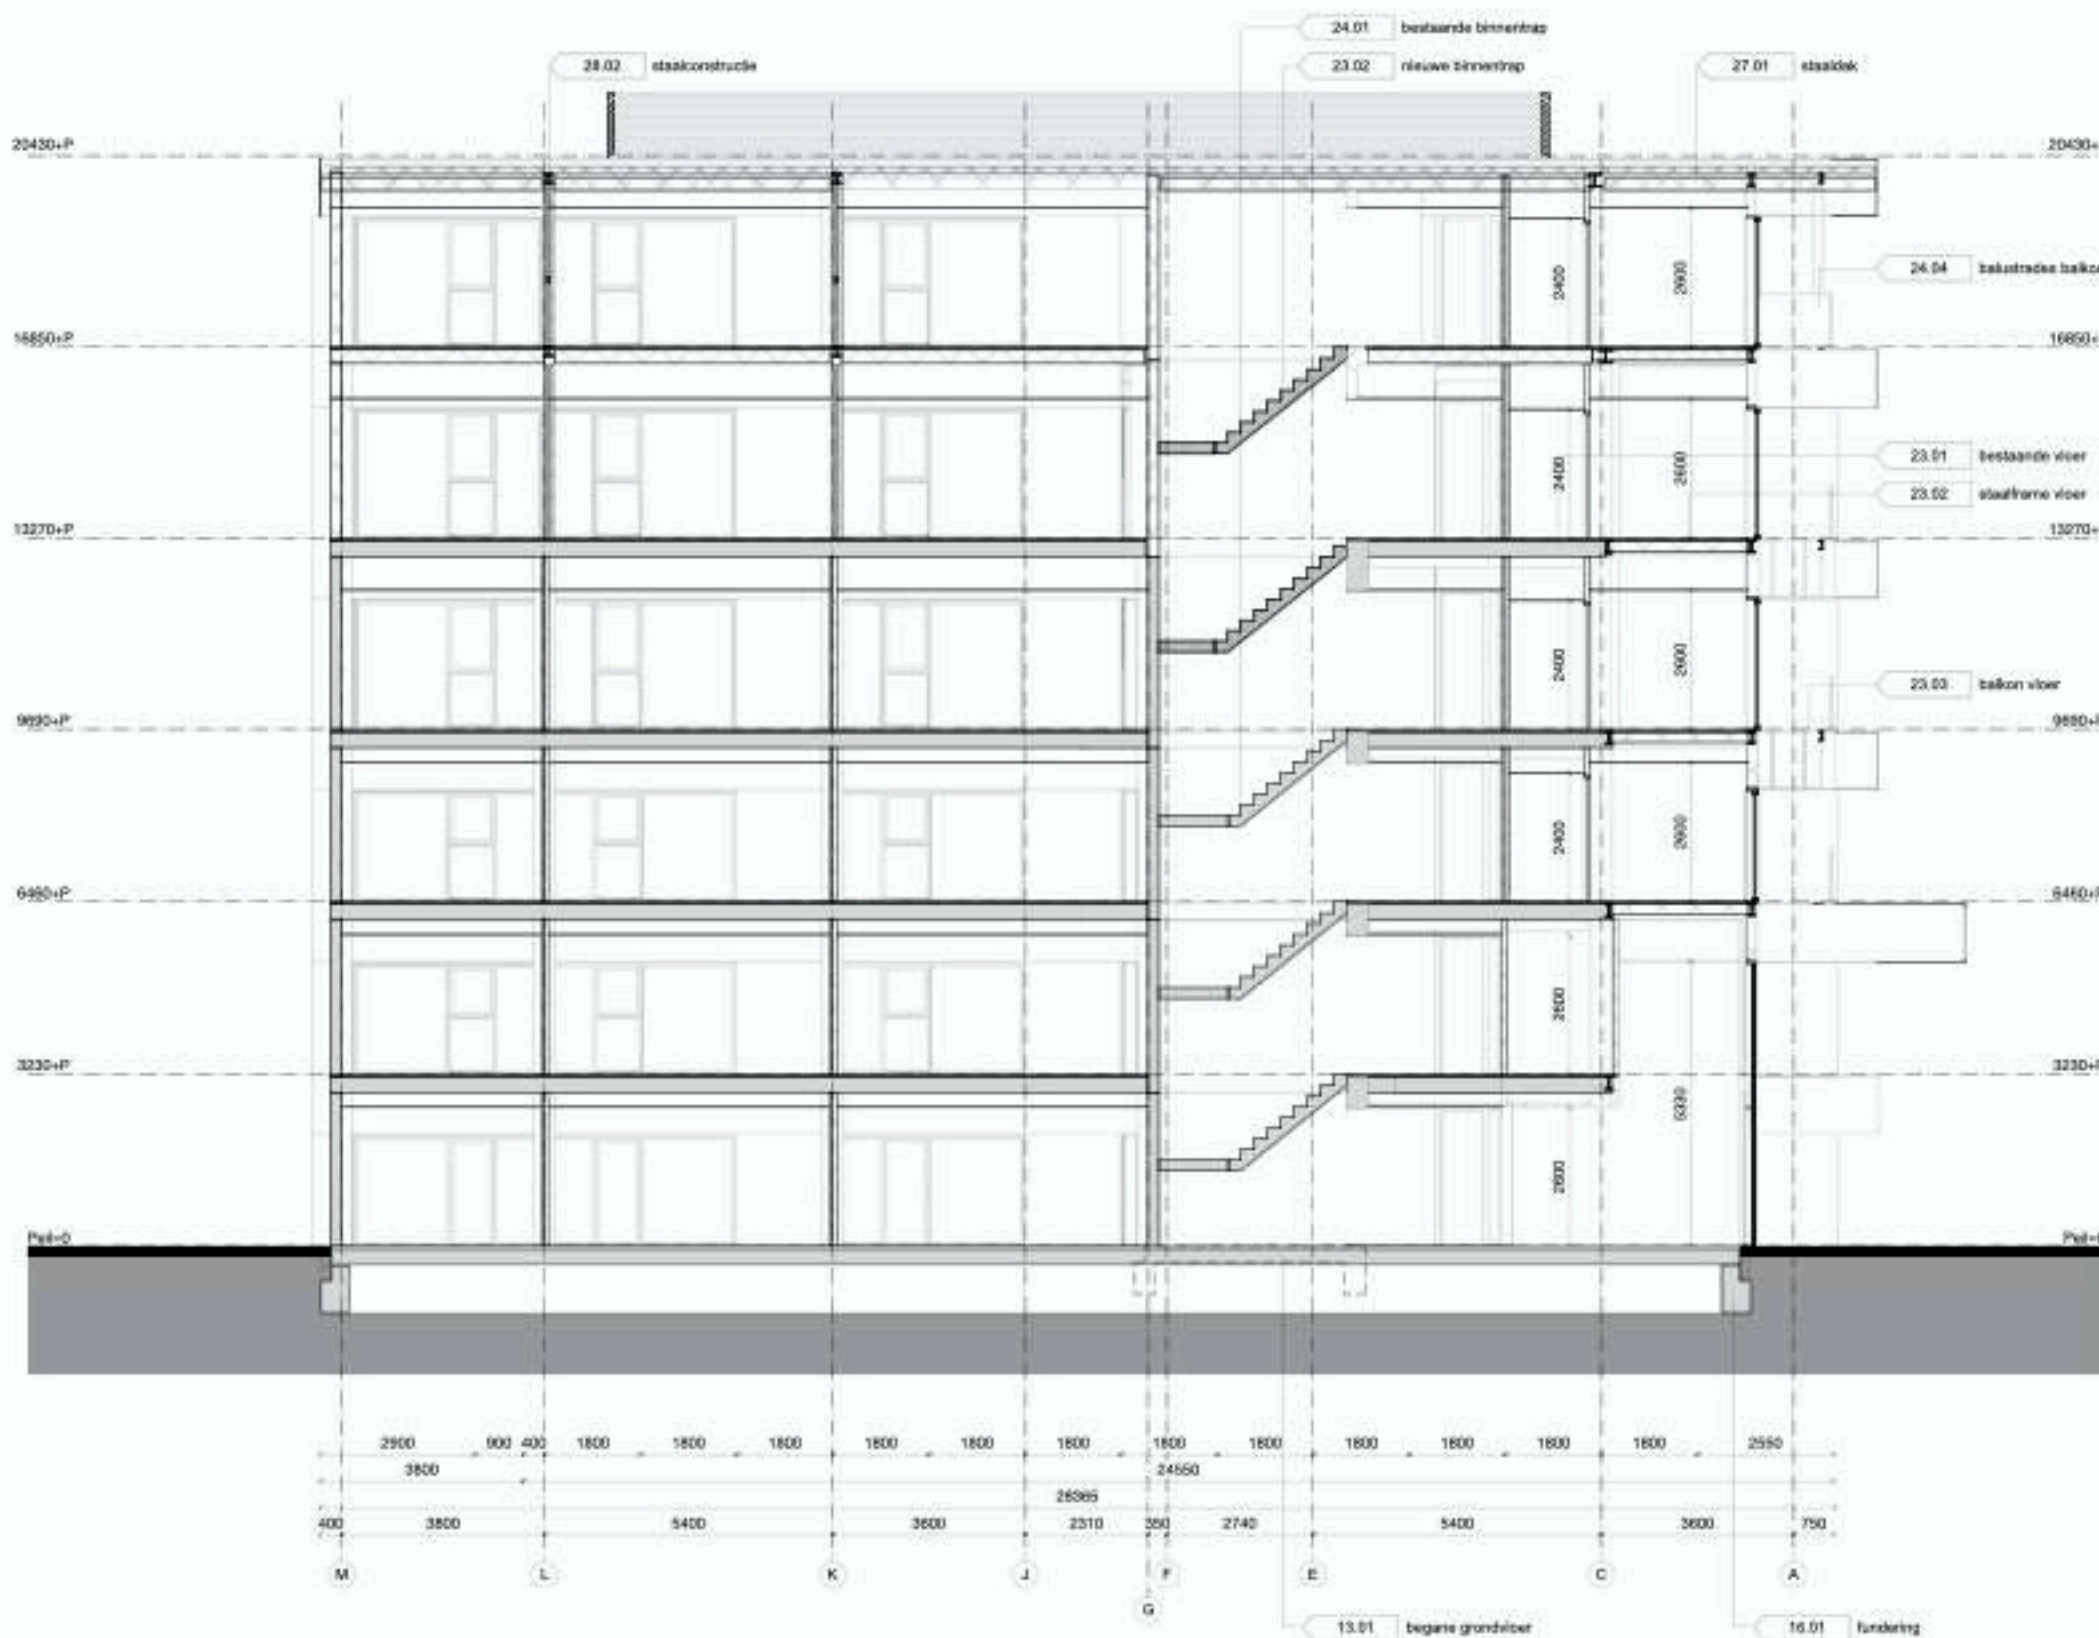


1727 - T10 - L02 | doorsnede tussen stralmen E en F  
gewijzigde situatie

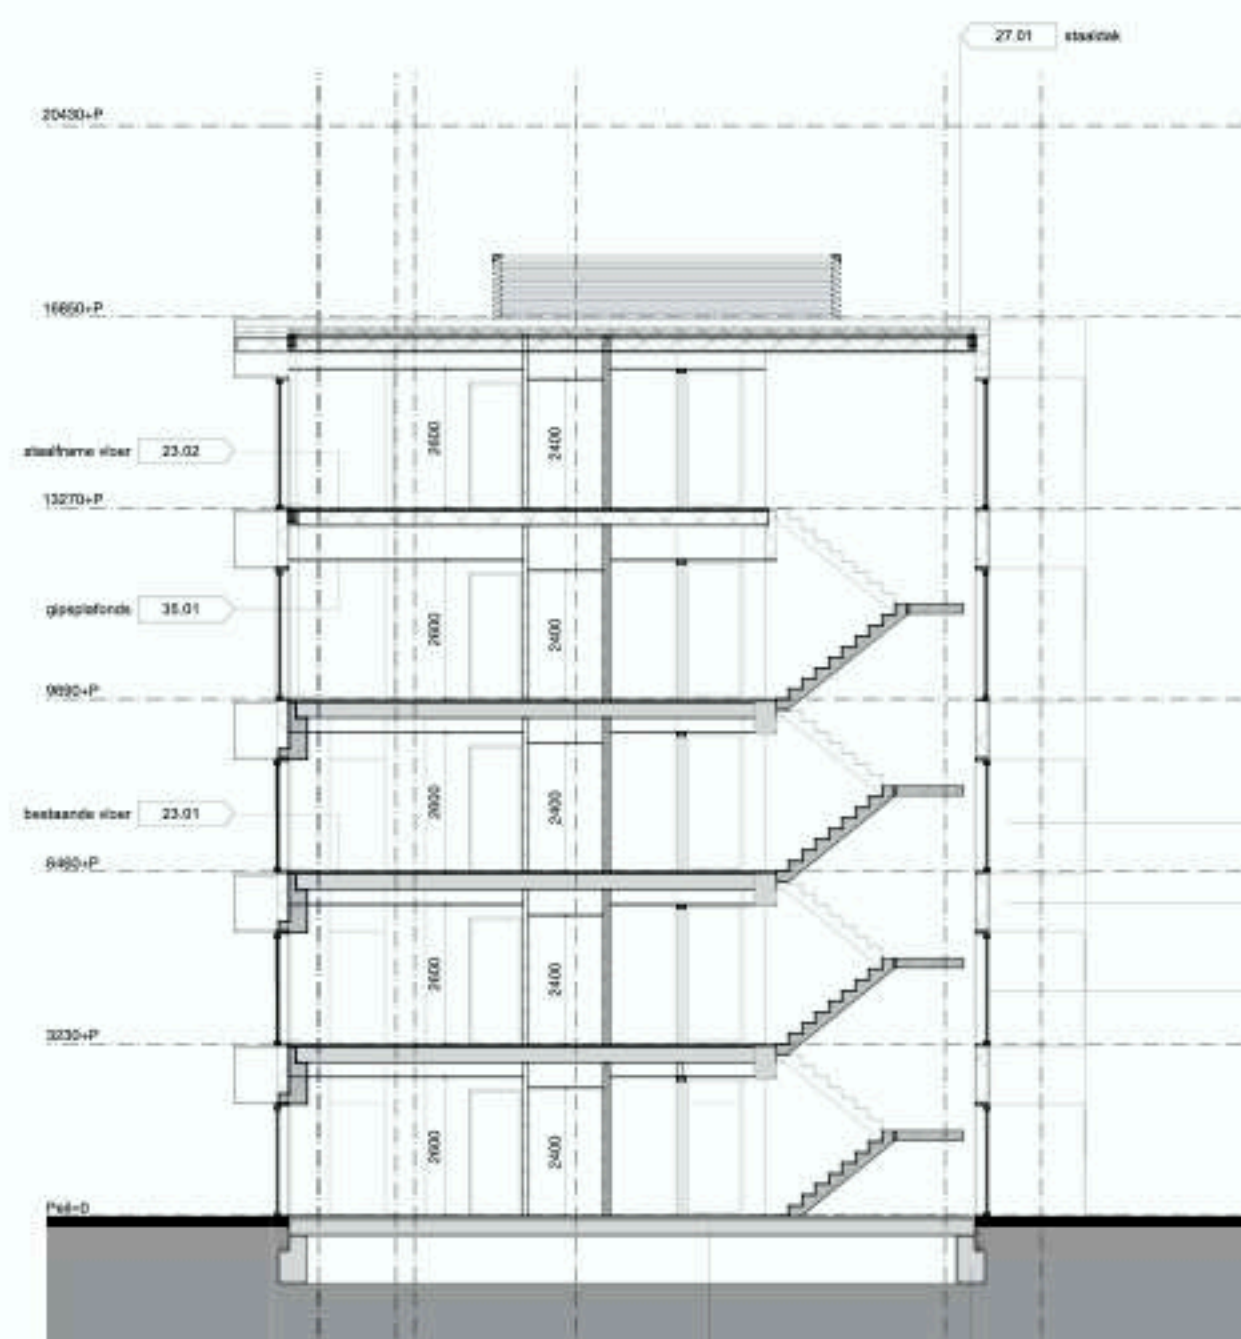

1727 - T10 - L03 | doorsnede tussen stralmen 3 en 4  
gewijzigde situatie

BESTAAND CASCO

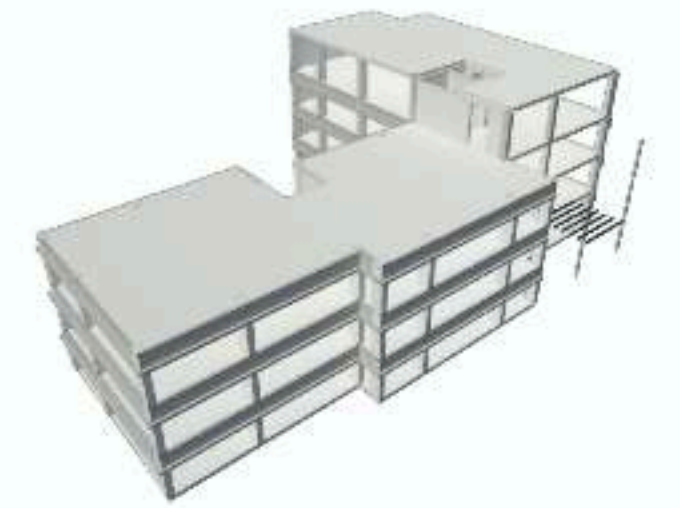

NIEUWE STAALCONSTRUCTIE




NIEUWE STAALFRAME VLOEREN




NIEUWE BINNENBOLW




NIEUWE GEVEL

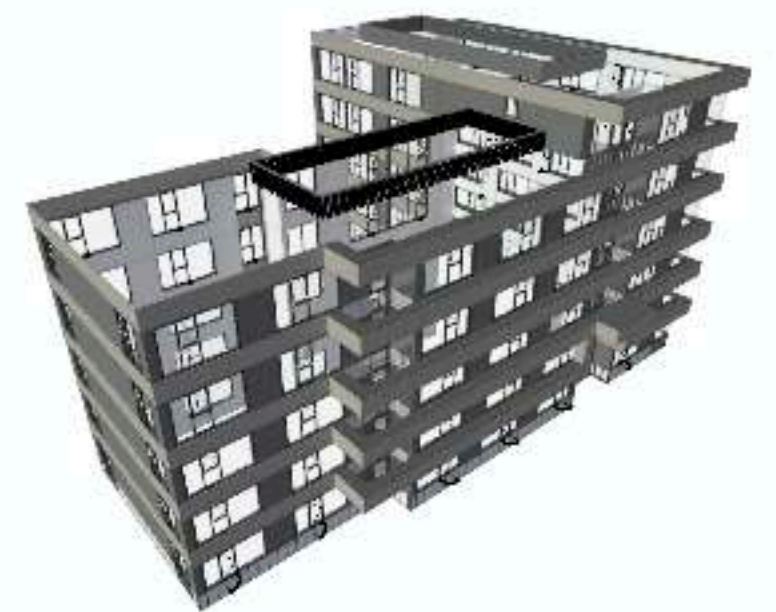


TOTAAL

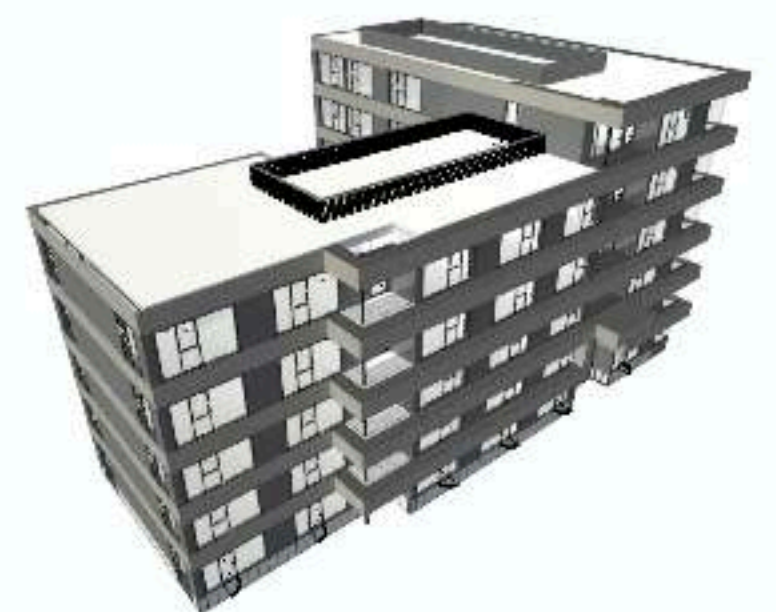

# DOORSNEDECOMPONENTEN

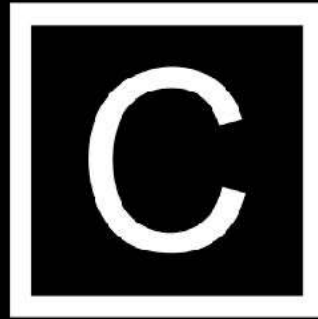


COURAGE

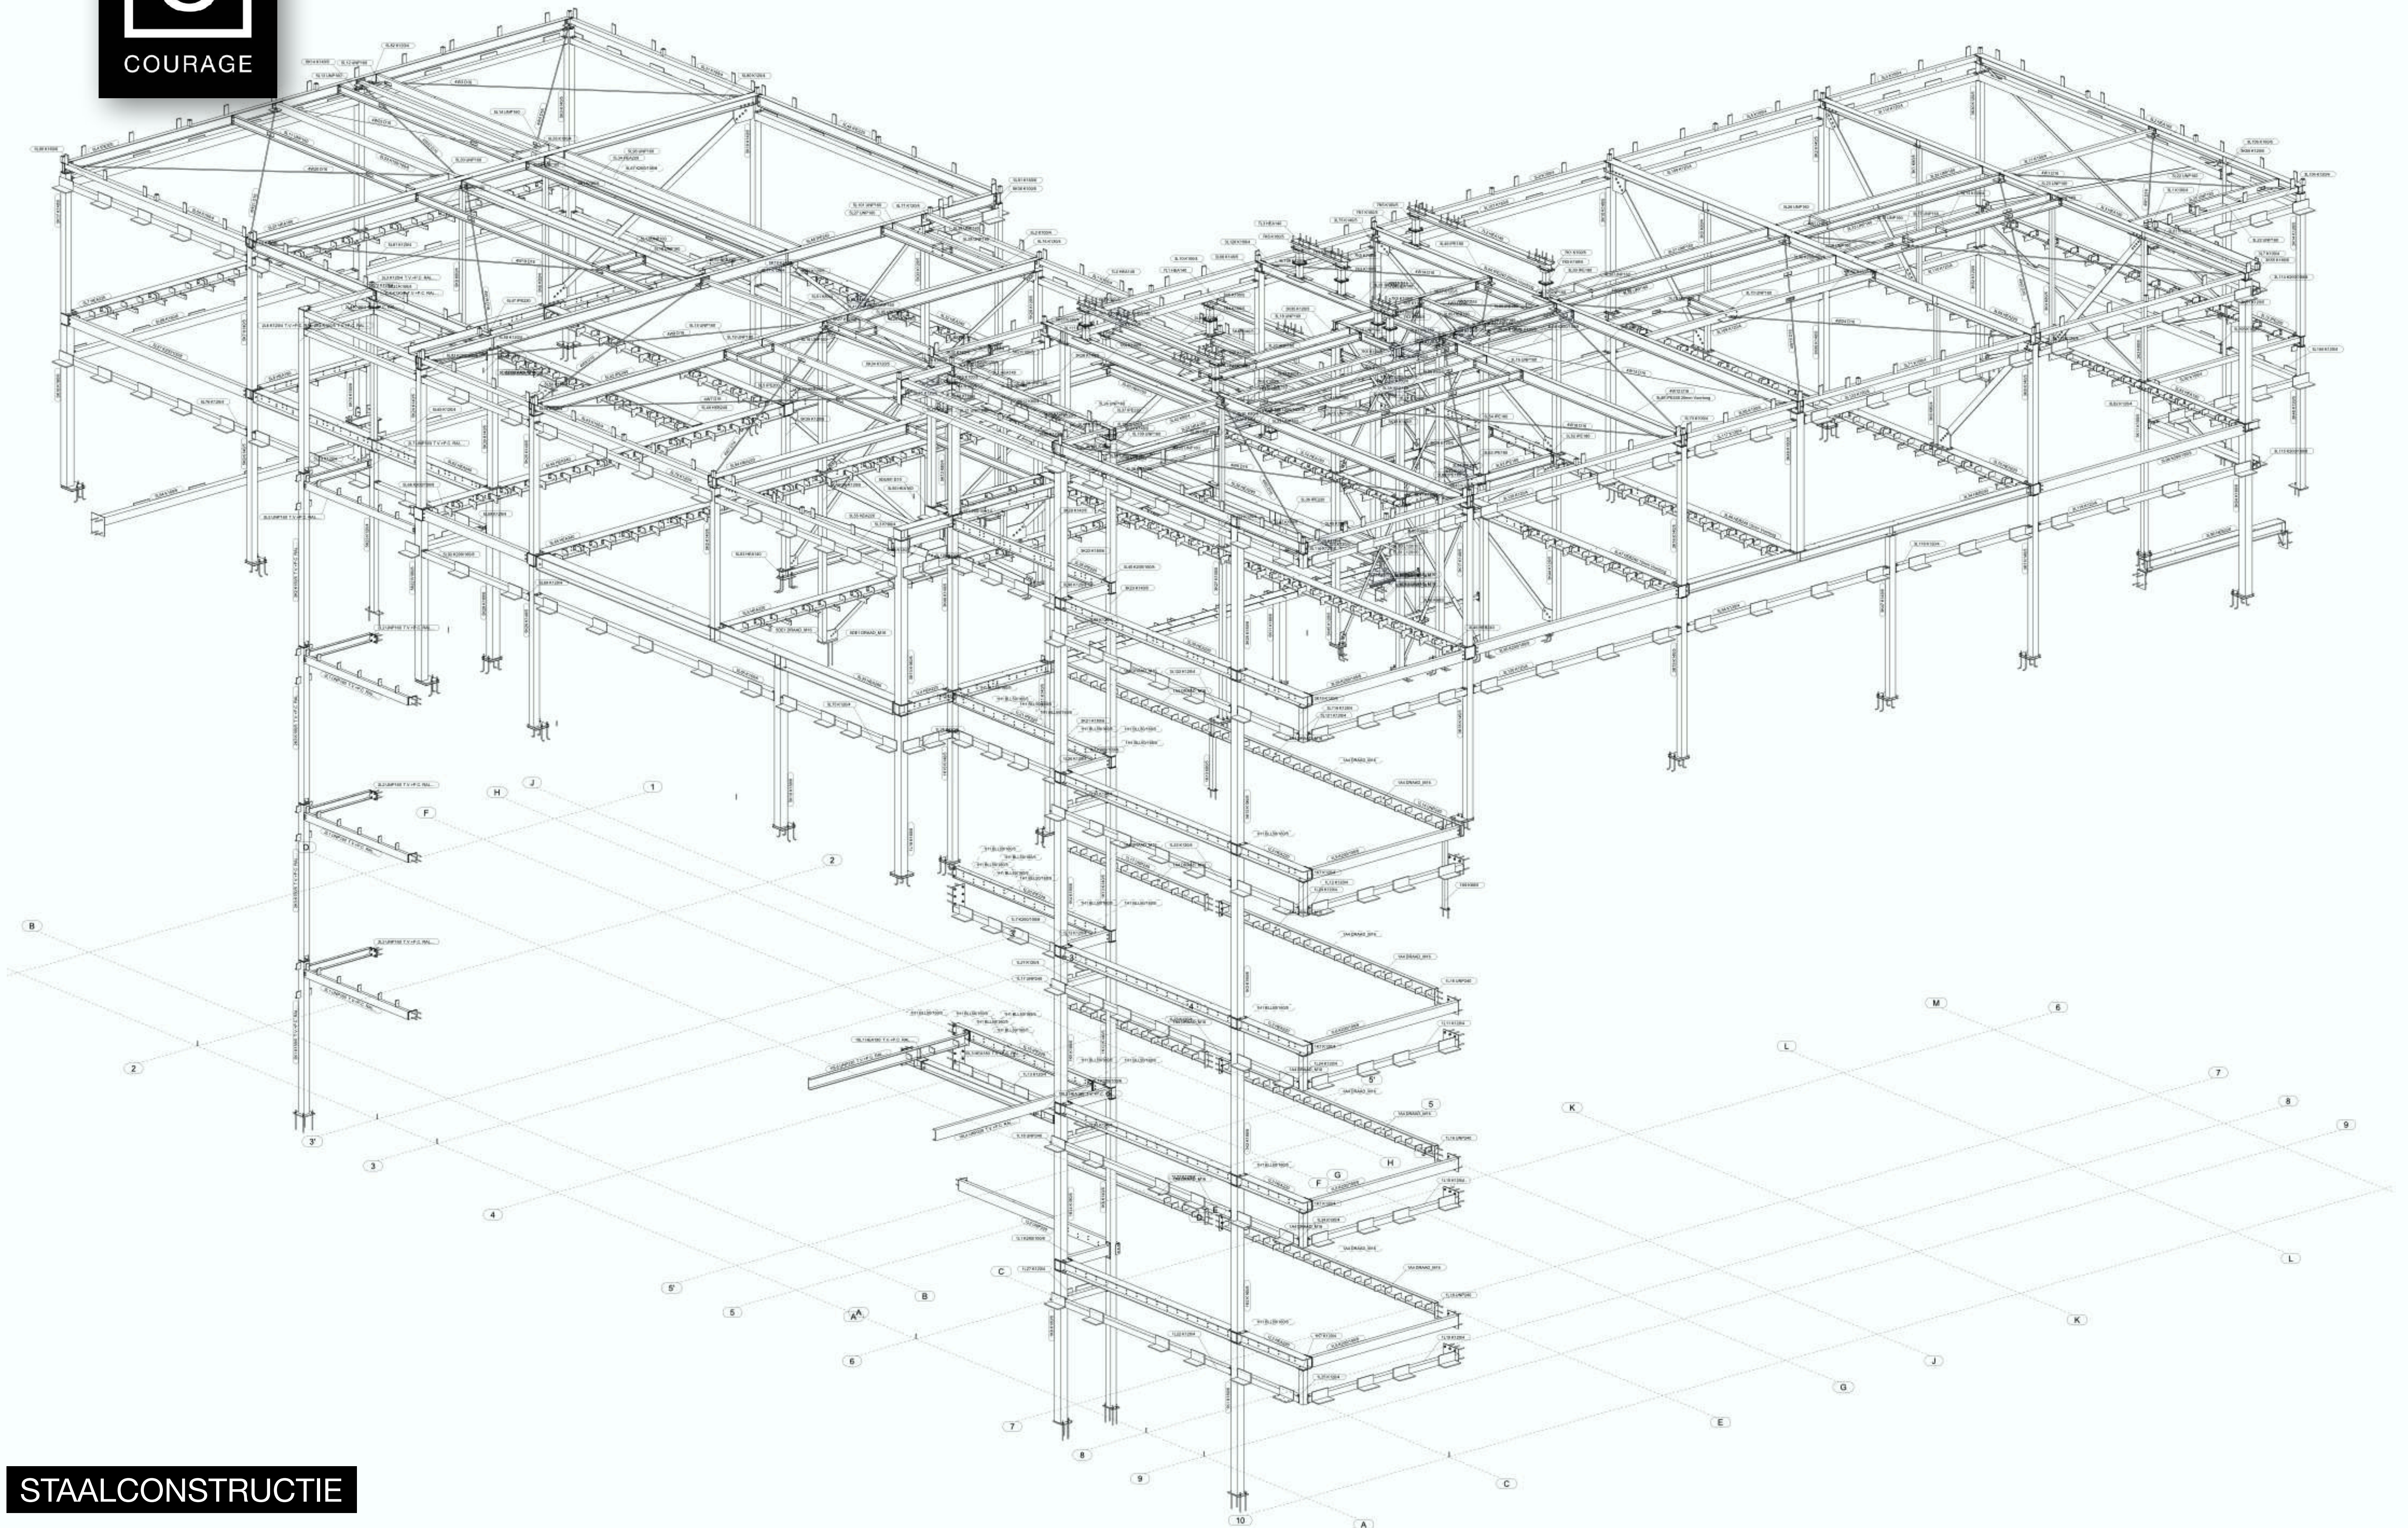


STAALCONSTRUCTIE

3D


1:40

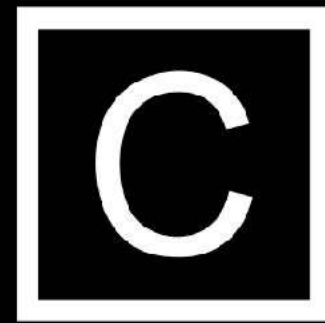


COURAGE

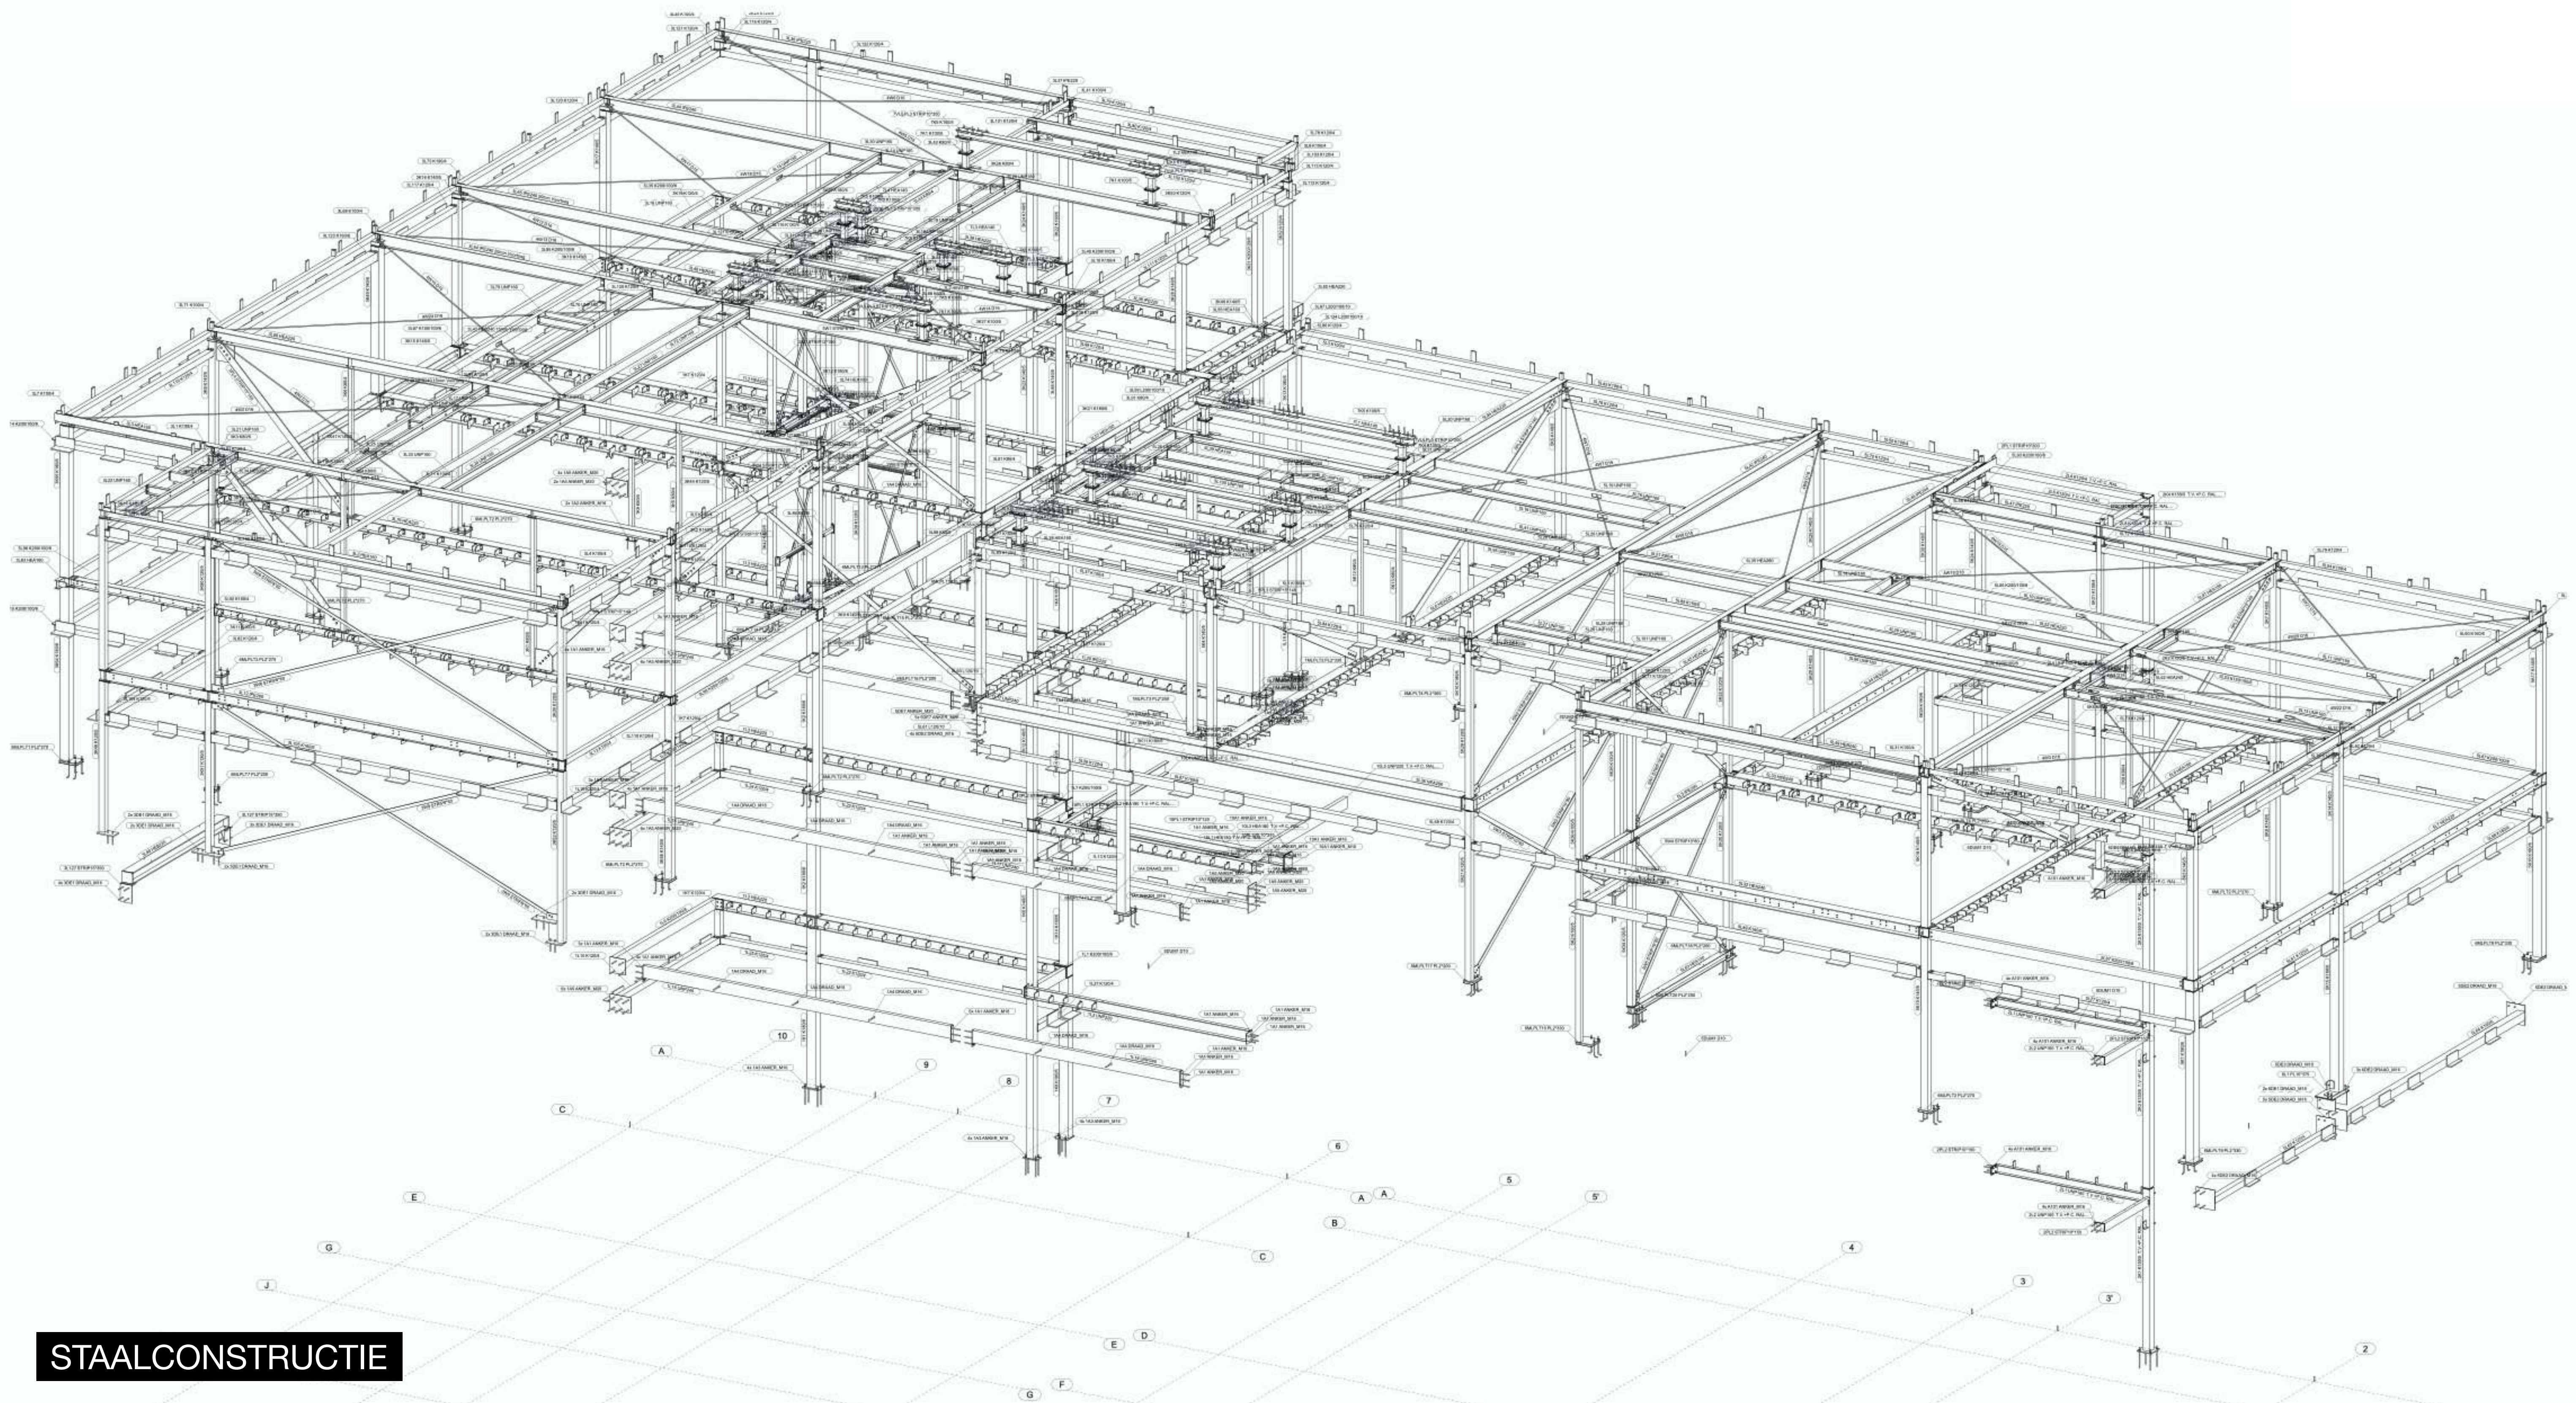

STAALCONSTRUCTIE

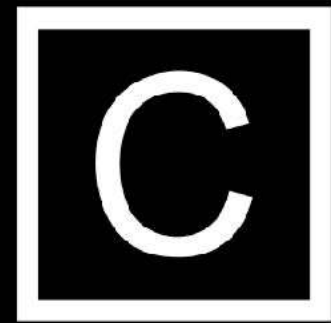

COURAGE

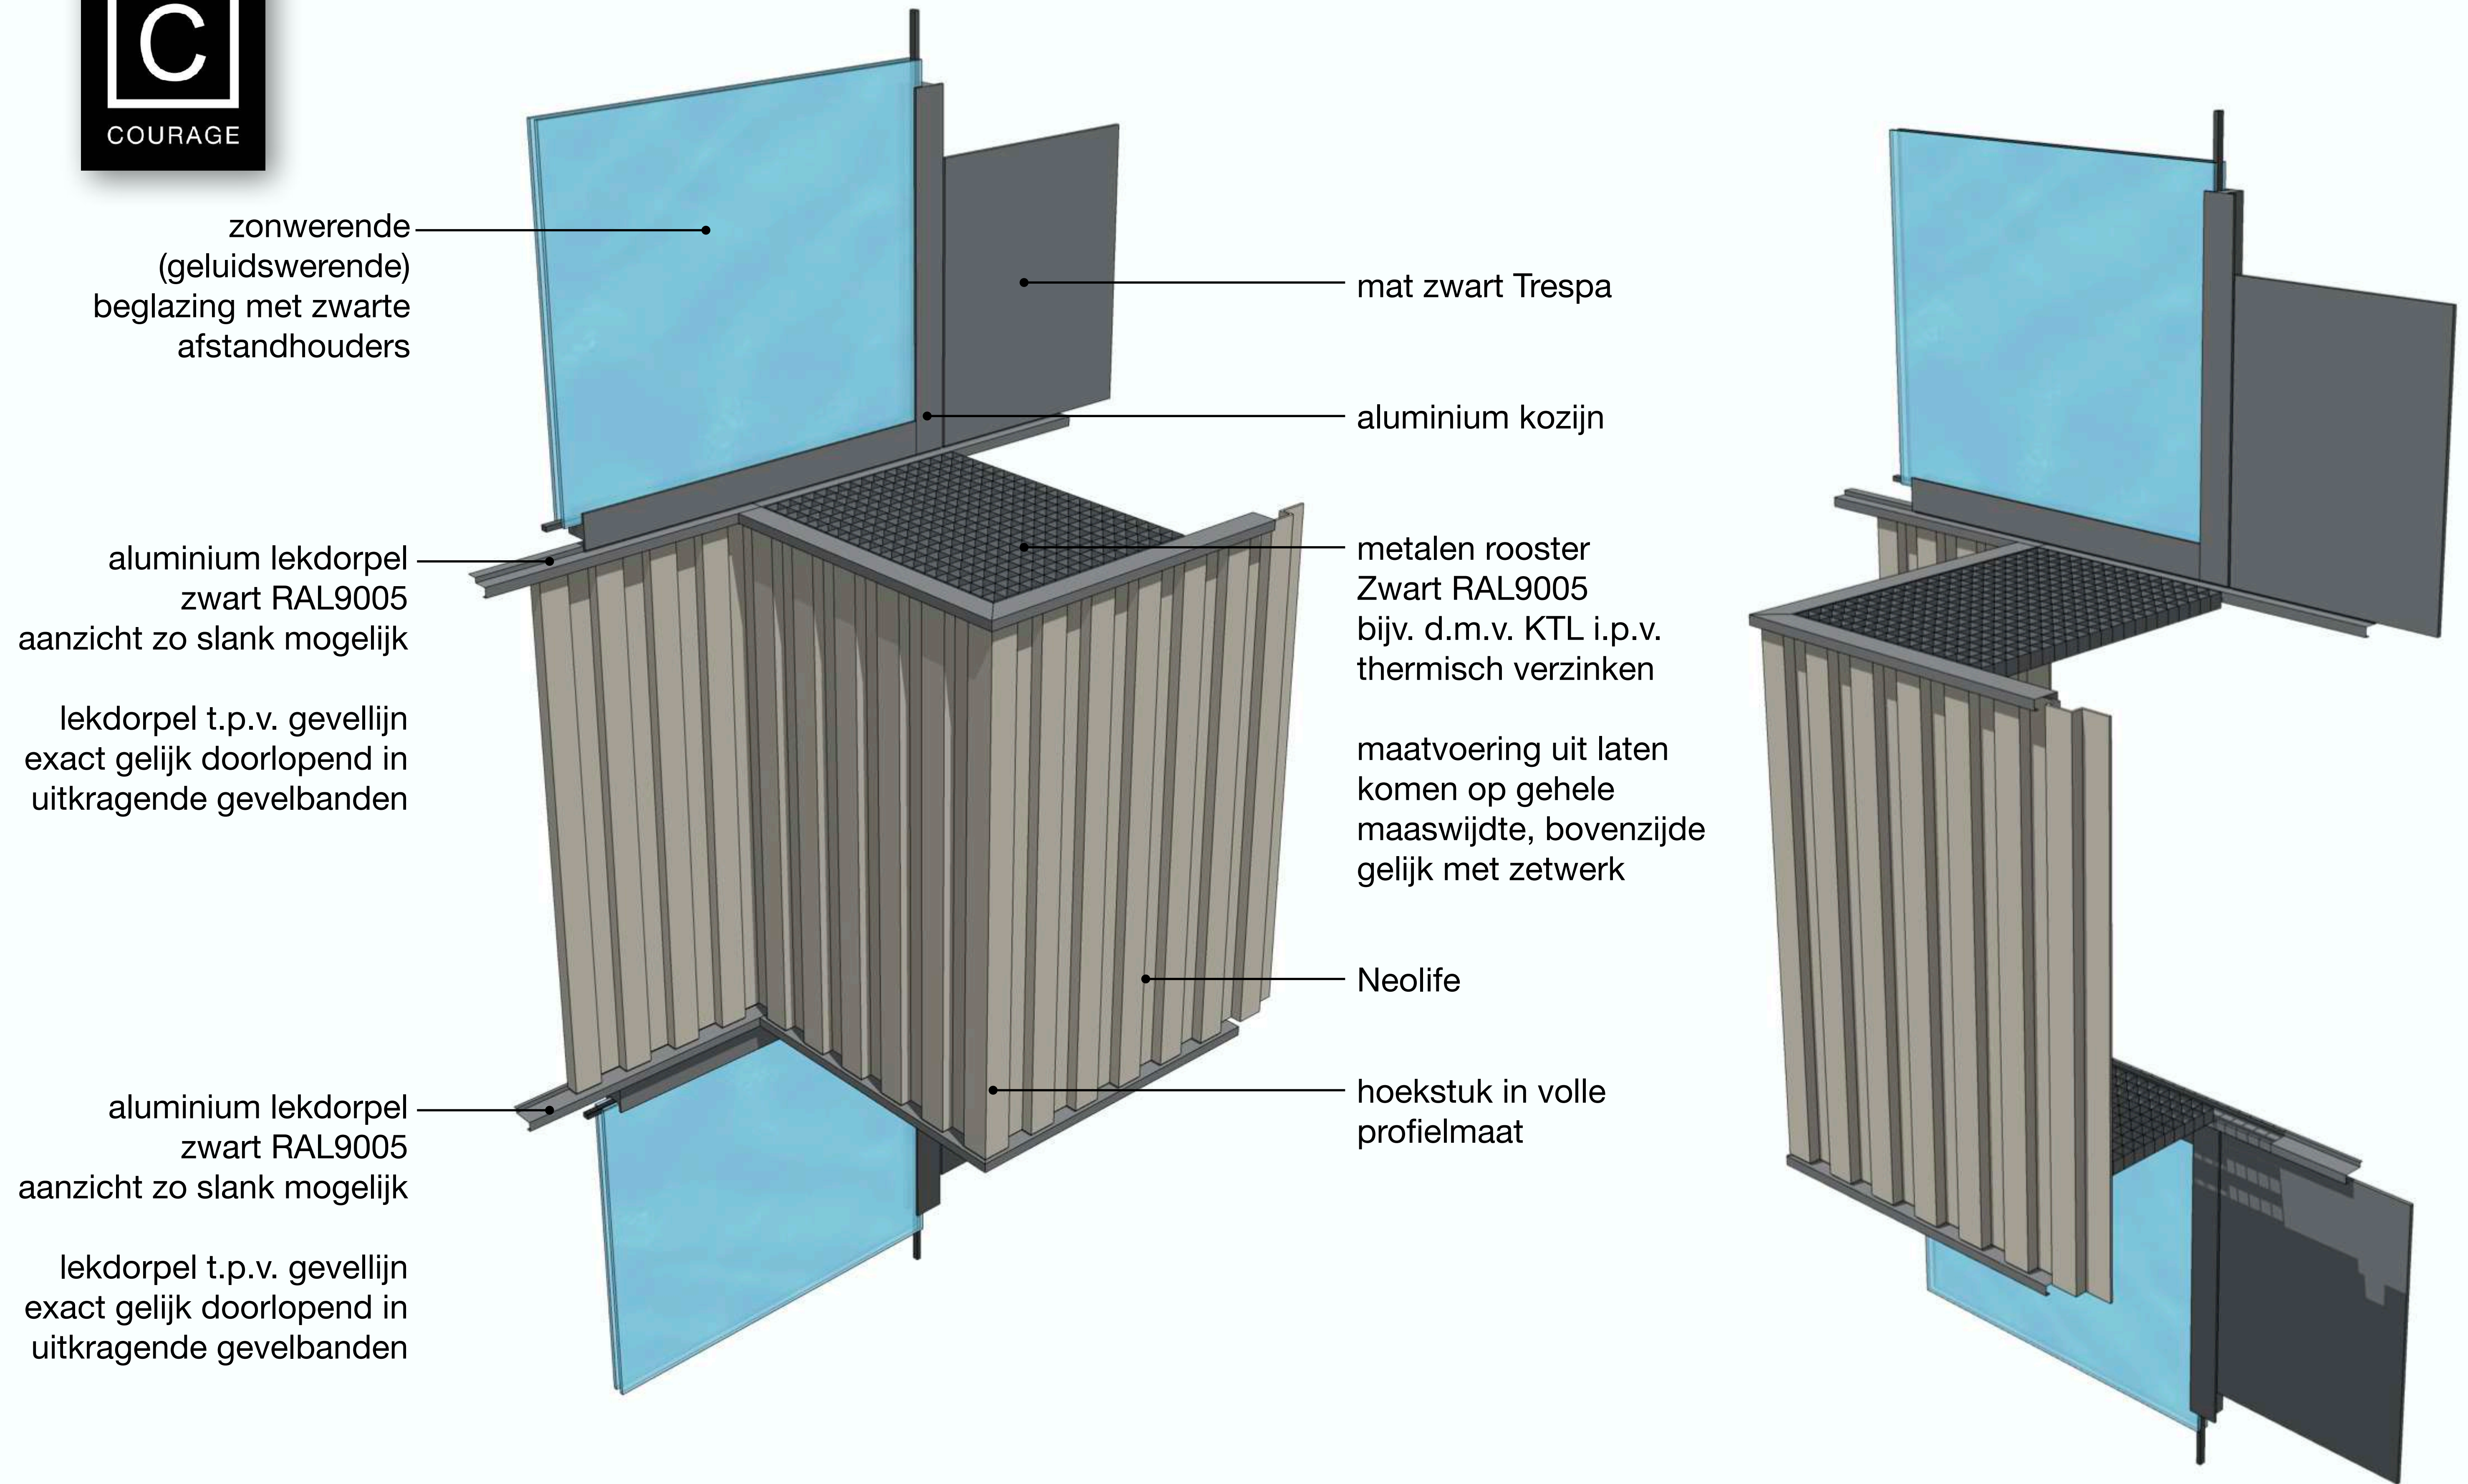

zonwerende  
(geluidswerende)  
beglazing met zwarte  
afstandhouders

mat zwart Trespa

aluminium kozijn

aluminium lekdoorpel  
zwart RAL9005  
aanzicht zo slank mogelijk

metalen rooster  
Zwart RAL9005  
bijv. d.m.v. KTL i.p.v.  
thermisch verzinken

lekdorpel t.p.v. gevellijn  
exact gelijk doorlopend in  
uitkragende gevelbanden

maatvoering uit laten  
komen op gehele  
maaswijdte, bovenzijde  
gelijk met zetwerk


Neolife

aluminium lekdoorpel  
zwart RAL9005  
aanzicht zo slank mogelijk

hoekstuk in volle  
profielmaat

lekdorpel t.p.v. gevellijn  
exact gelijk doorlopend in  
uitkragende gevelbanden

## GEVELAANSLUITINGEN

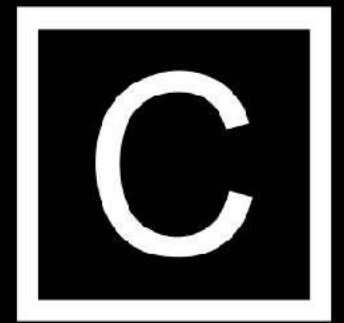

COURAGE

NEDERENCK

NEDERENCK NAARDEN





COURAGE



NEDERENCK NAARDEN