


Doorsnede A-A

• = glas

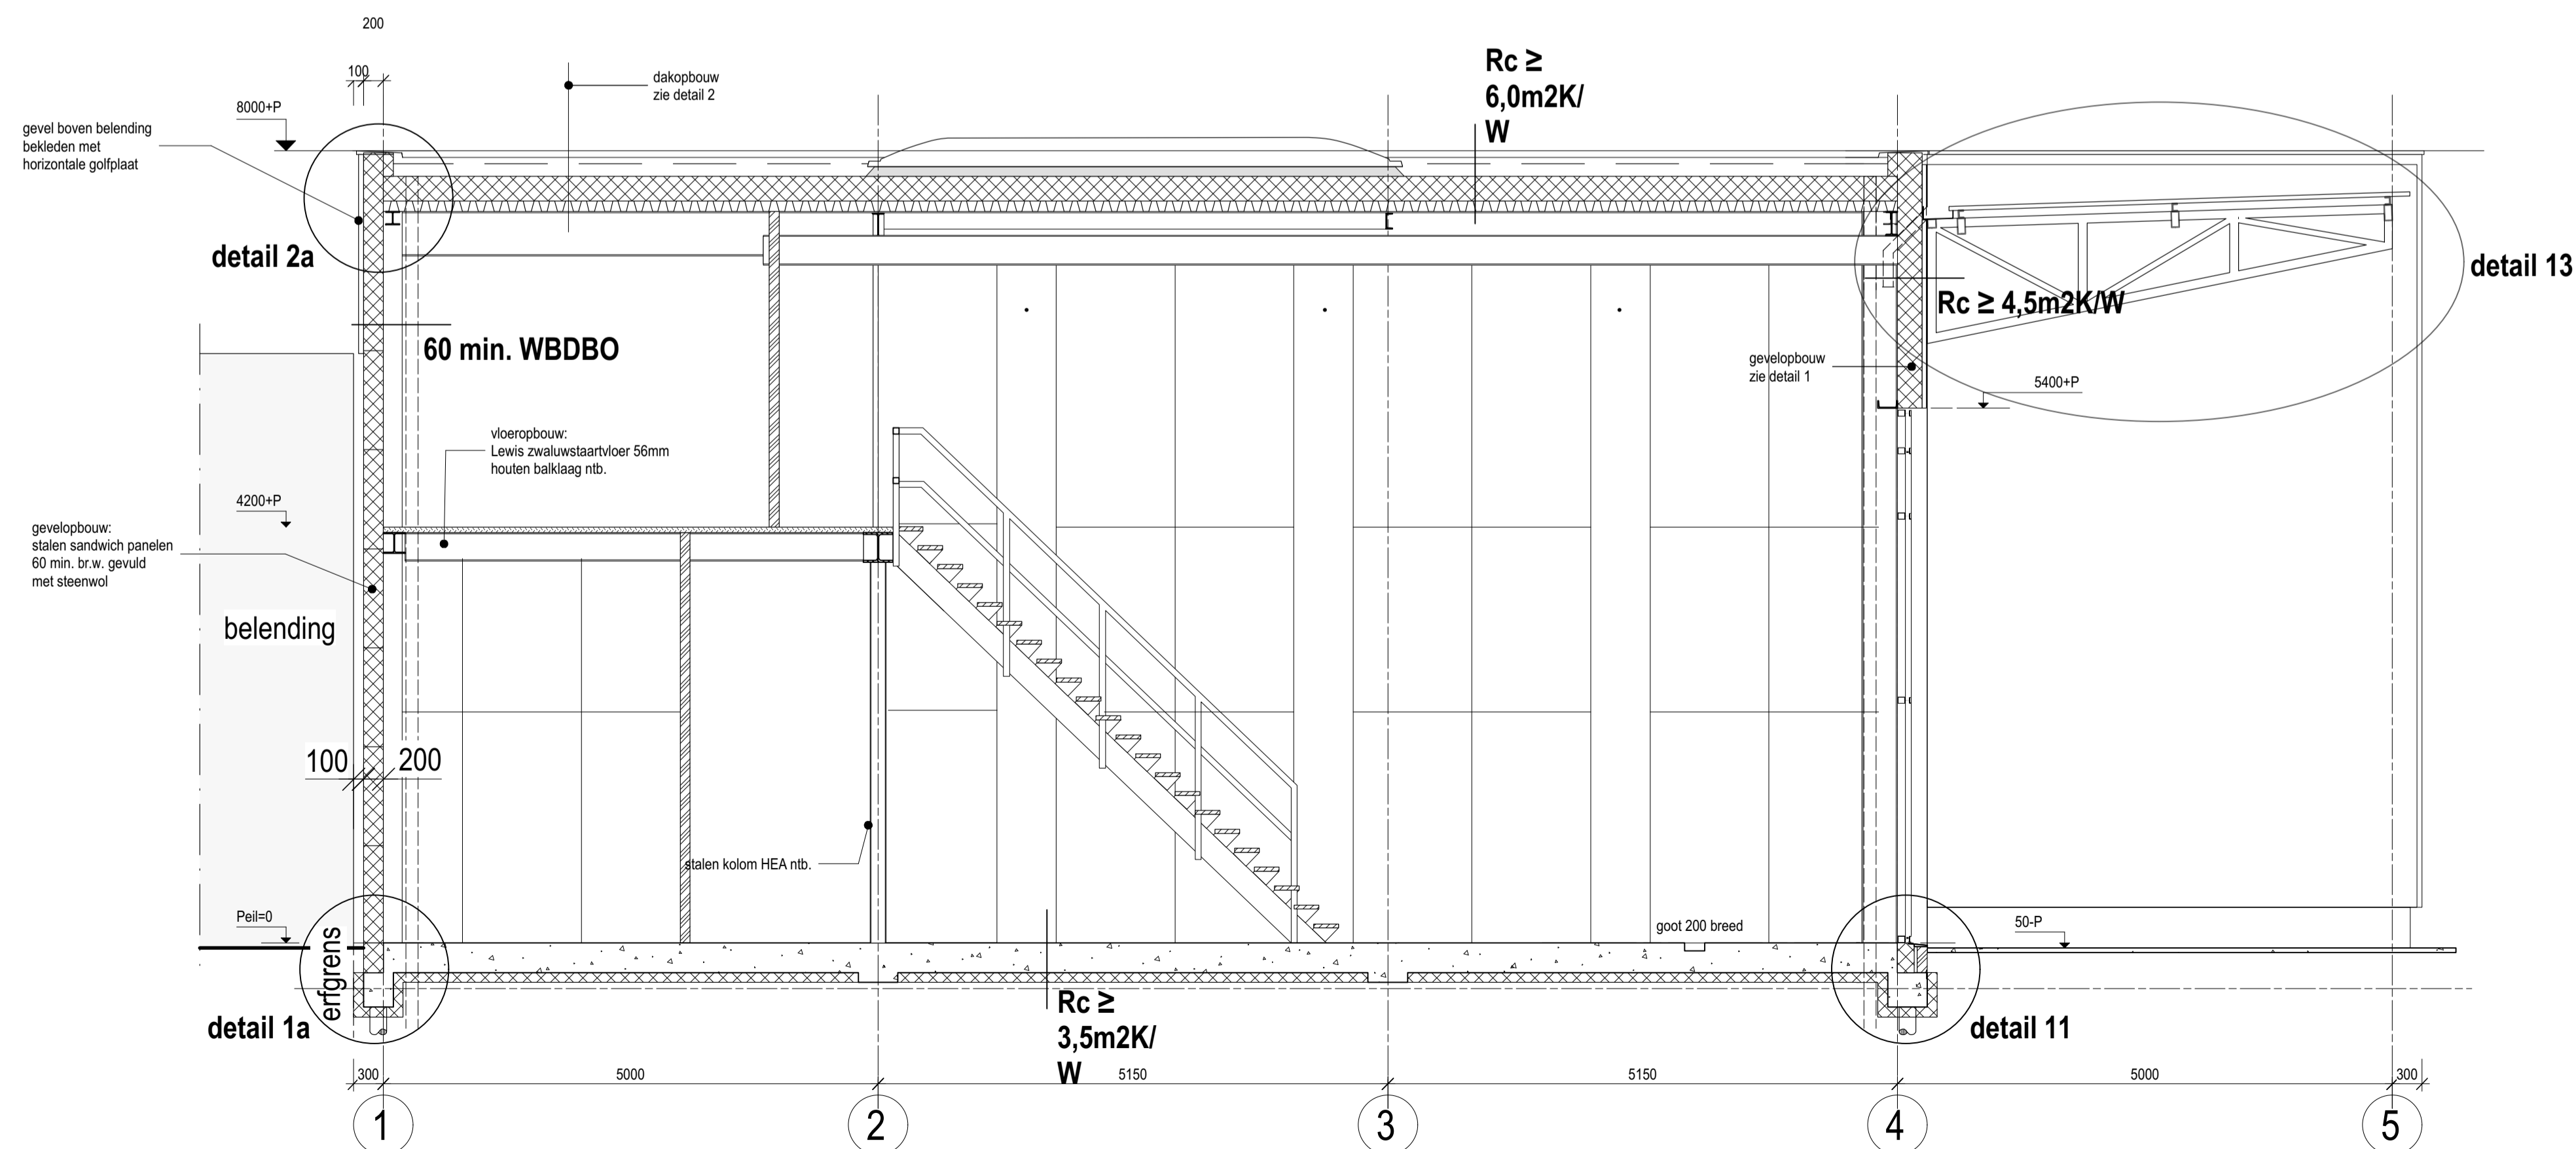

Doorsnede B-B

• = glas

RENVOOI AFKORTINGEN	
nik	meterkast
hwa	hemelwaterafvoer
sl	standleiding
ols	ontluchting standleiding
rga	rookgasafvoer
mv	mechanische ventilatie
w	watersluiting

RENVOOI ARCKERINGEN		
— WR — WR —	riolering-regenwater	HSB wanden
— — — — —	riolering-sanitair afvalwater	isolatie
— — — — —	kanaal mech. ventilatie	hout
— — — — —	koud drinkwater invoer	horizontale golfplaat
— EL — EL —	electriciteit invoer	gewapend beton
— GN — GN —	aardgas invoer	constructie staal

ALLE CONSTRUCTIEVE ELEMENTEN CONFORM OPGAVE CONSTRUCTEUR

project:	Fiction Factory FF4T	wijziging:	
opdrachtgever:	Fiction Factory BV	projectnummer:	2016.03
tekening:	DOORSNEDEN	datum:	30.11.2017
		schaal:	1 : 50
		serie:	W
		blad:	05
		Weth. Sonneveldhof 3 2645 BP Delfgauw tel 015.256 13 06 info@lvdsanden.nl www.lvdsanden.nl	
Linda van der Sanden Architecten			