



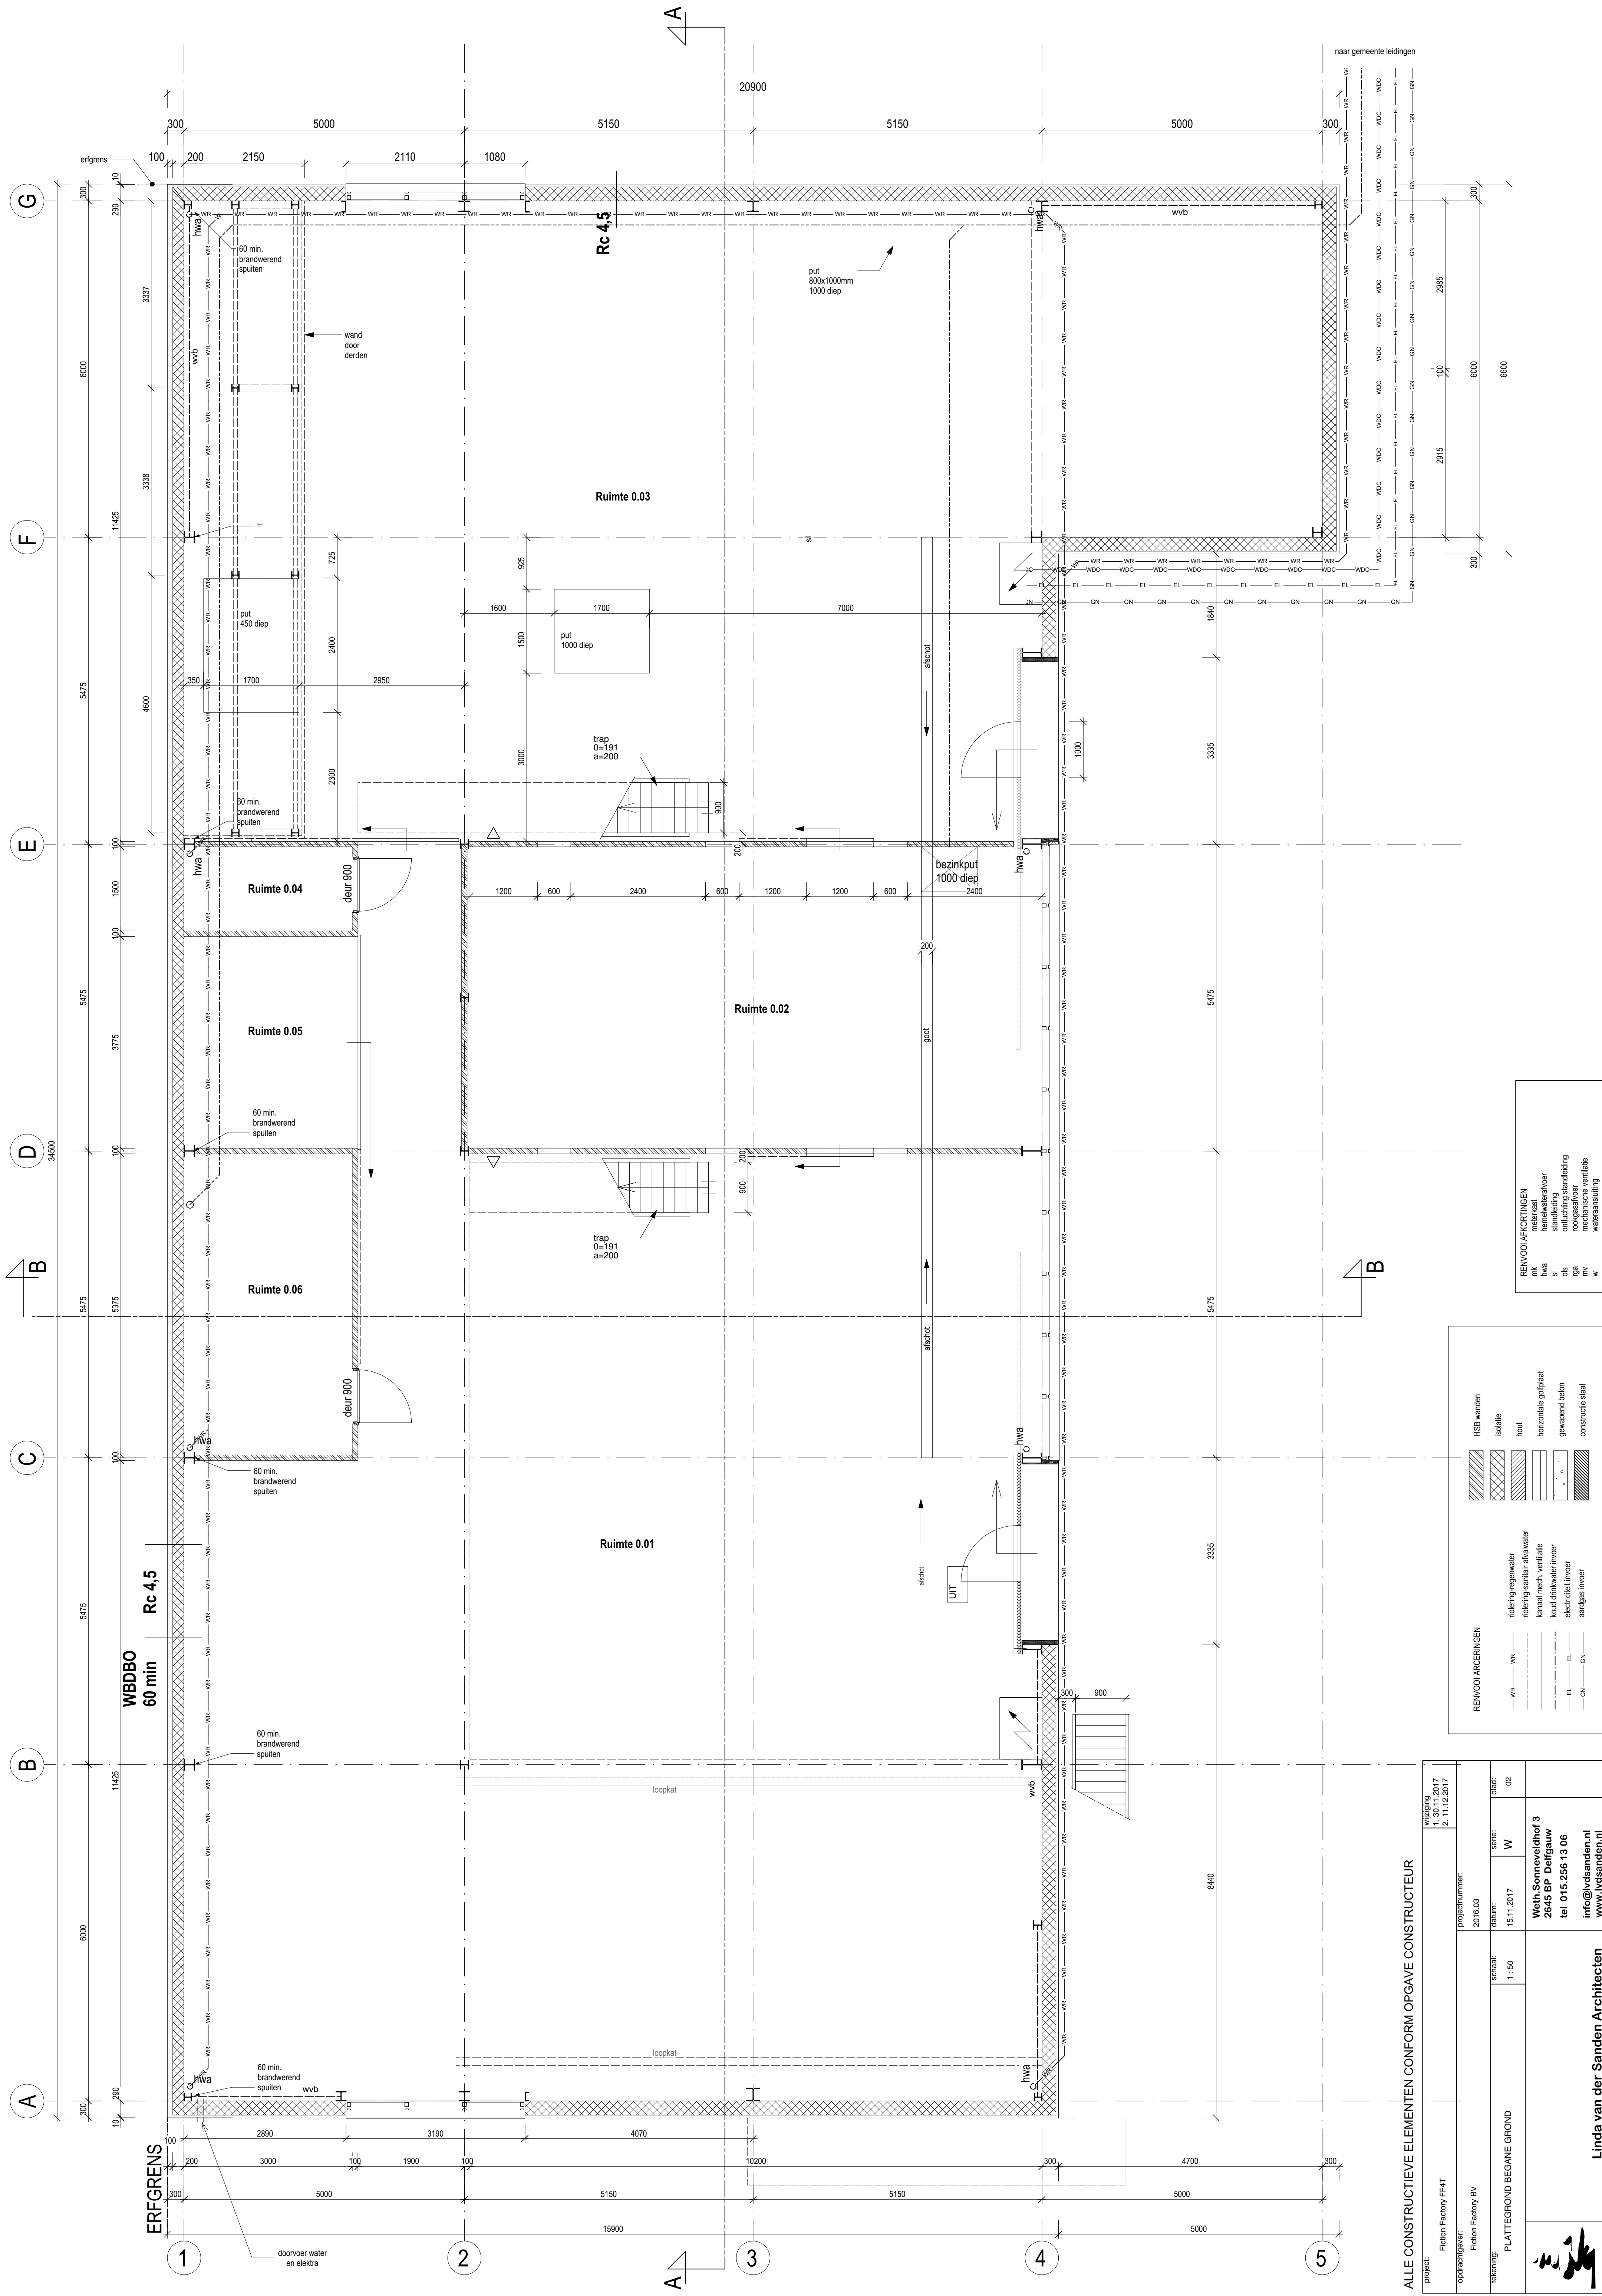

ALLE CONSTRUCTIEVE ELEMENTEN CONFORM OPGAVE CONSTRUCTEUR

|                                                                                       |                          |   |       |
|---------------------------------------------------------------------------------------|--------------------------|---|-------|
| project:                                                                              |                          | Wijziging<br>1. 30.11.2017<br>2. 11.12.2017                                                         |       |
| opdrachtgever:                                                                        |                          | projectnummer:                                                                                      |       |
| Fiction Factory BV                                                                    |                          | 2016.03                                                                                             |       |
| tekening:                                                                             | plattegrond BEGANE GROND | schaal:                                                                                             | blad: |
|                                                                                       |                          | 1 : 50                                                                                              | W 02  |
|                                                                                       |                          | Weth.Sonneveldhof 3<br>2845 BP Delfgauw<br>tel 015.256 13 06<br>info@lvsanden.nl<br>www.lvsanden.nl |       |
|  |                          |   |       |
| Linda van der Sanden Architecten                                                      |                          |   |       |

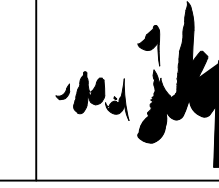

Linda van der Sanden Architecten