



AANZICHT AS A

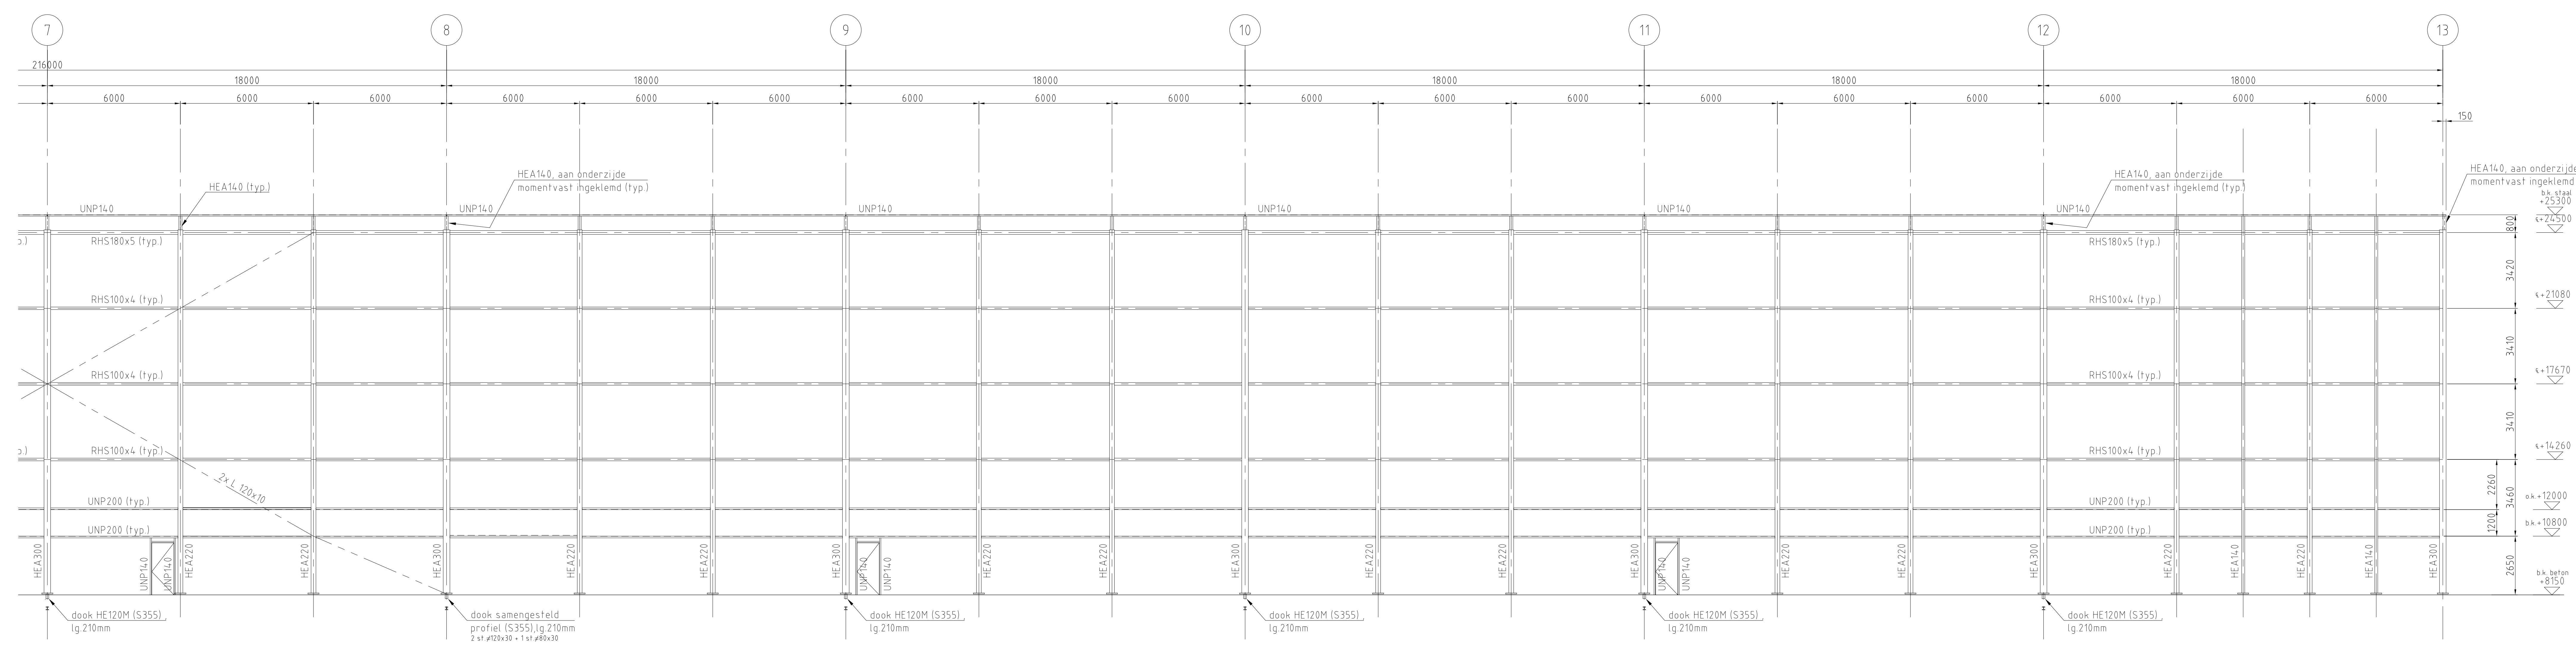

AANZICHT AS A

niet 'AS BUILT' gemaakt

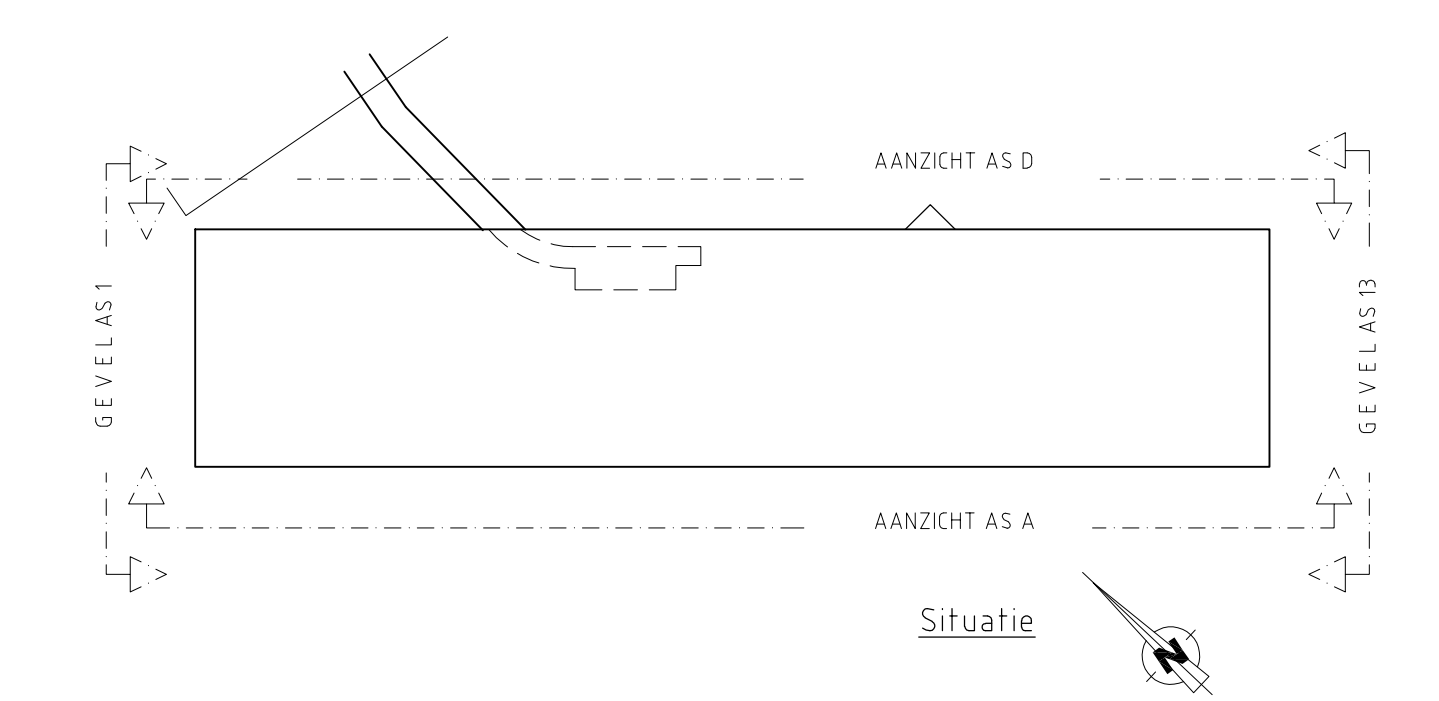

TYPICAL: voetplaten, t=50
met 40mm ondersabeling

Voor staalrenvooi, zie tekening G19078
Voor tekeningenlijst zie tekening G19059

50	OPMERKINGEN	00
51	OPMERKINGEN	00
Project: 20-02-2020 15:36:00
 Schaal: 1:100
TATA STEEL
 G19087