




DOORSNEDE HOOFDPORTAAL

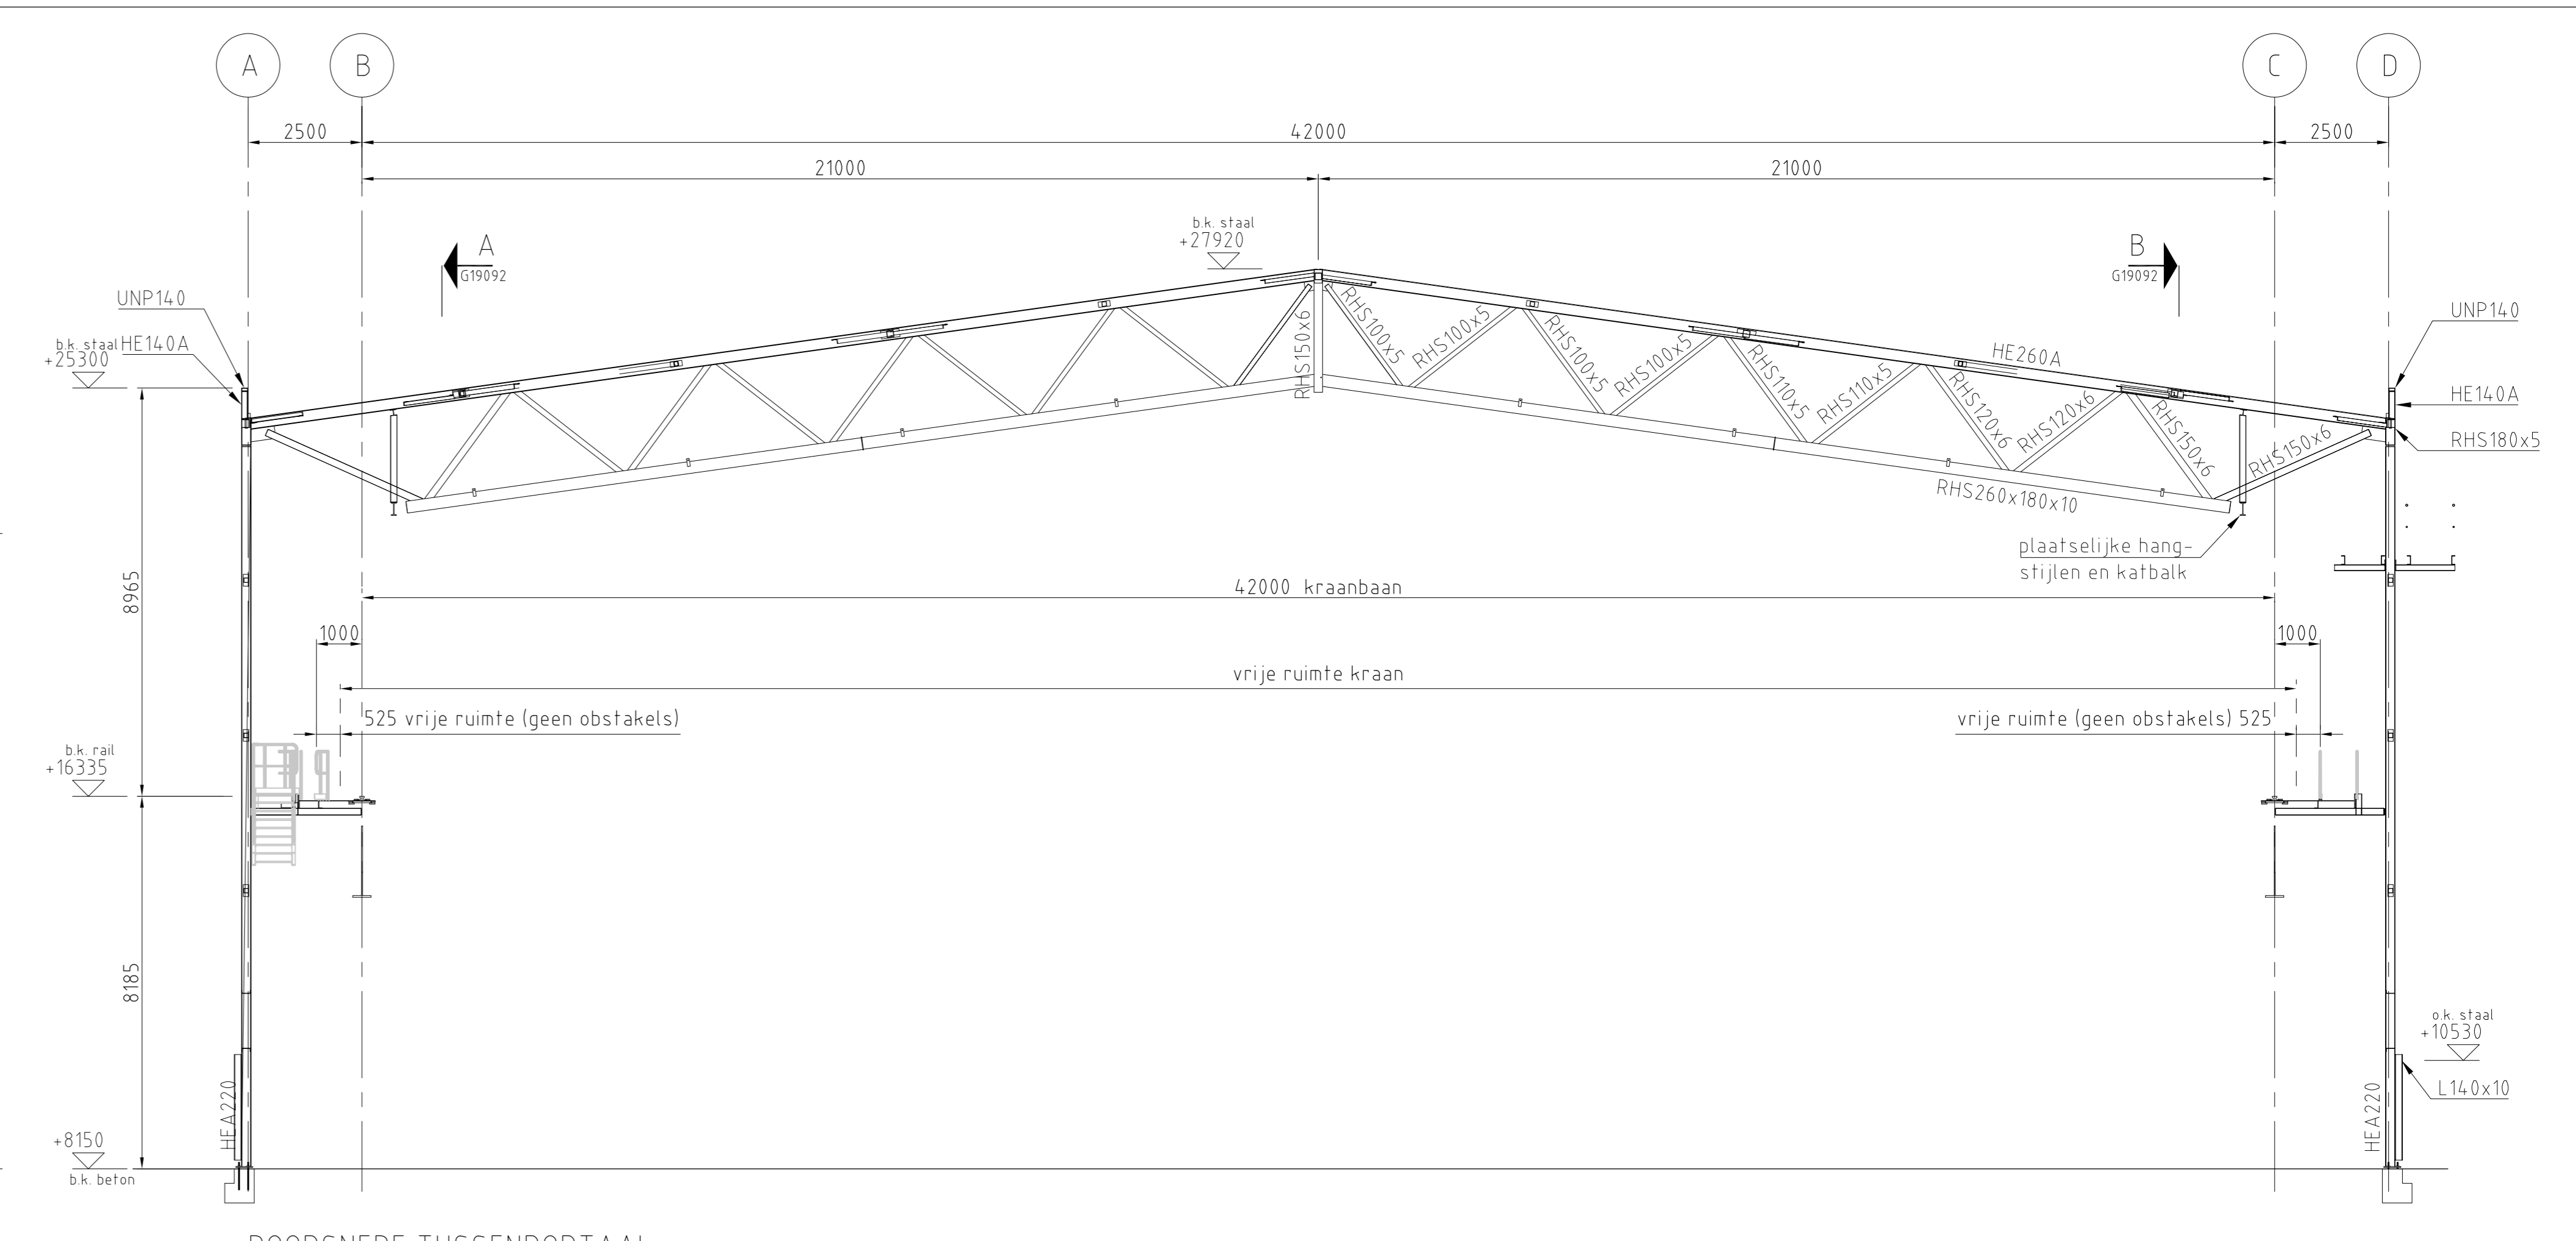


DOORSNEDE TUSSENPORTAAL

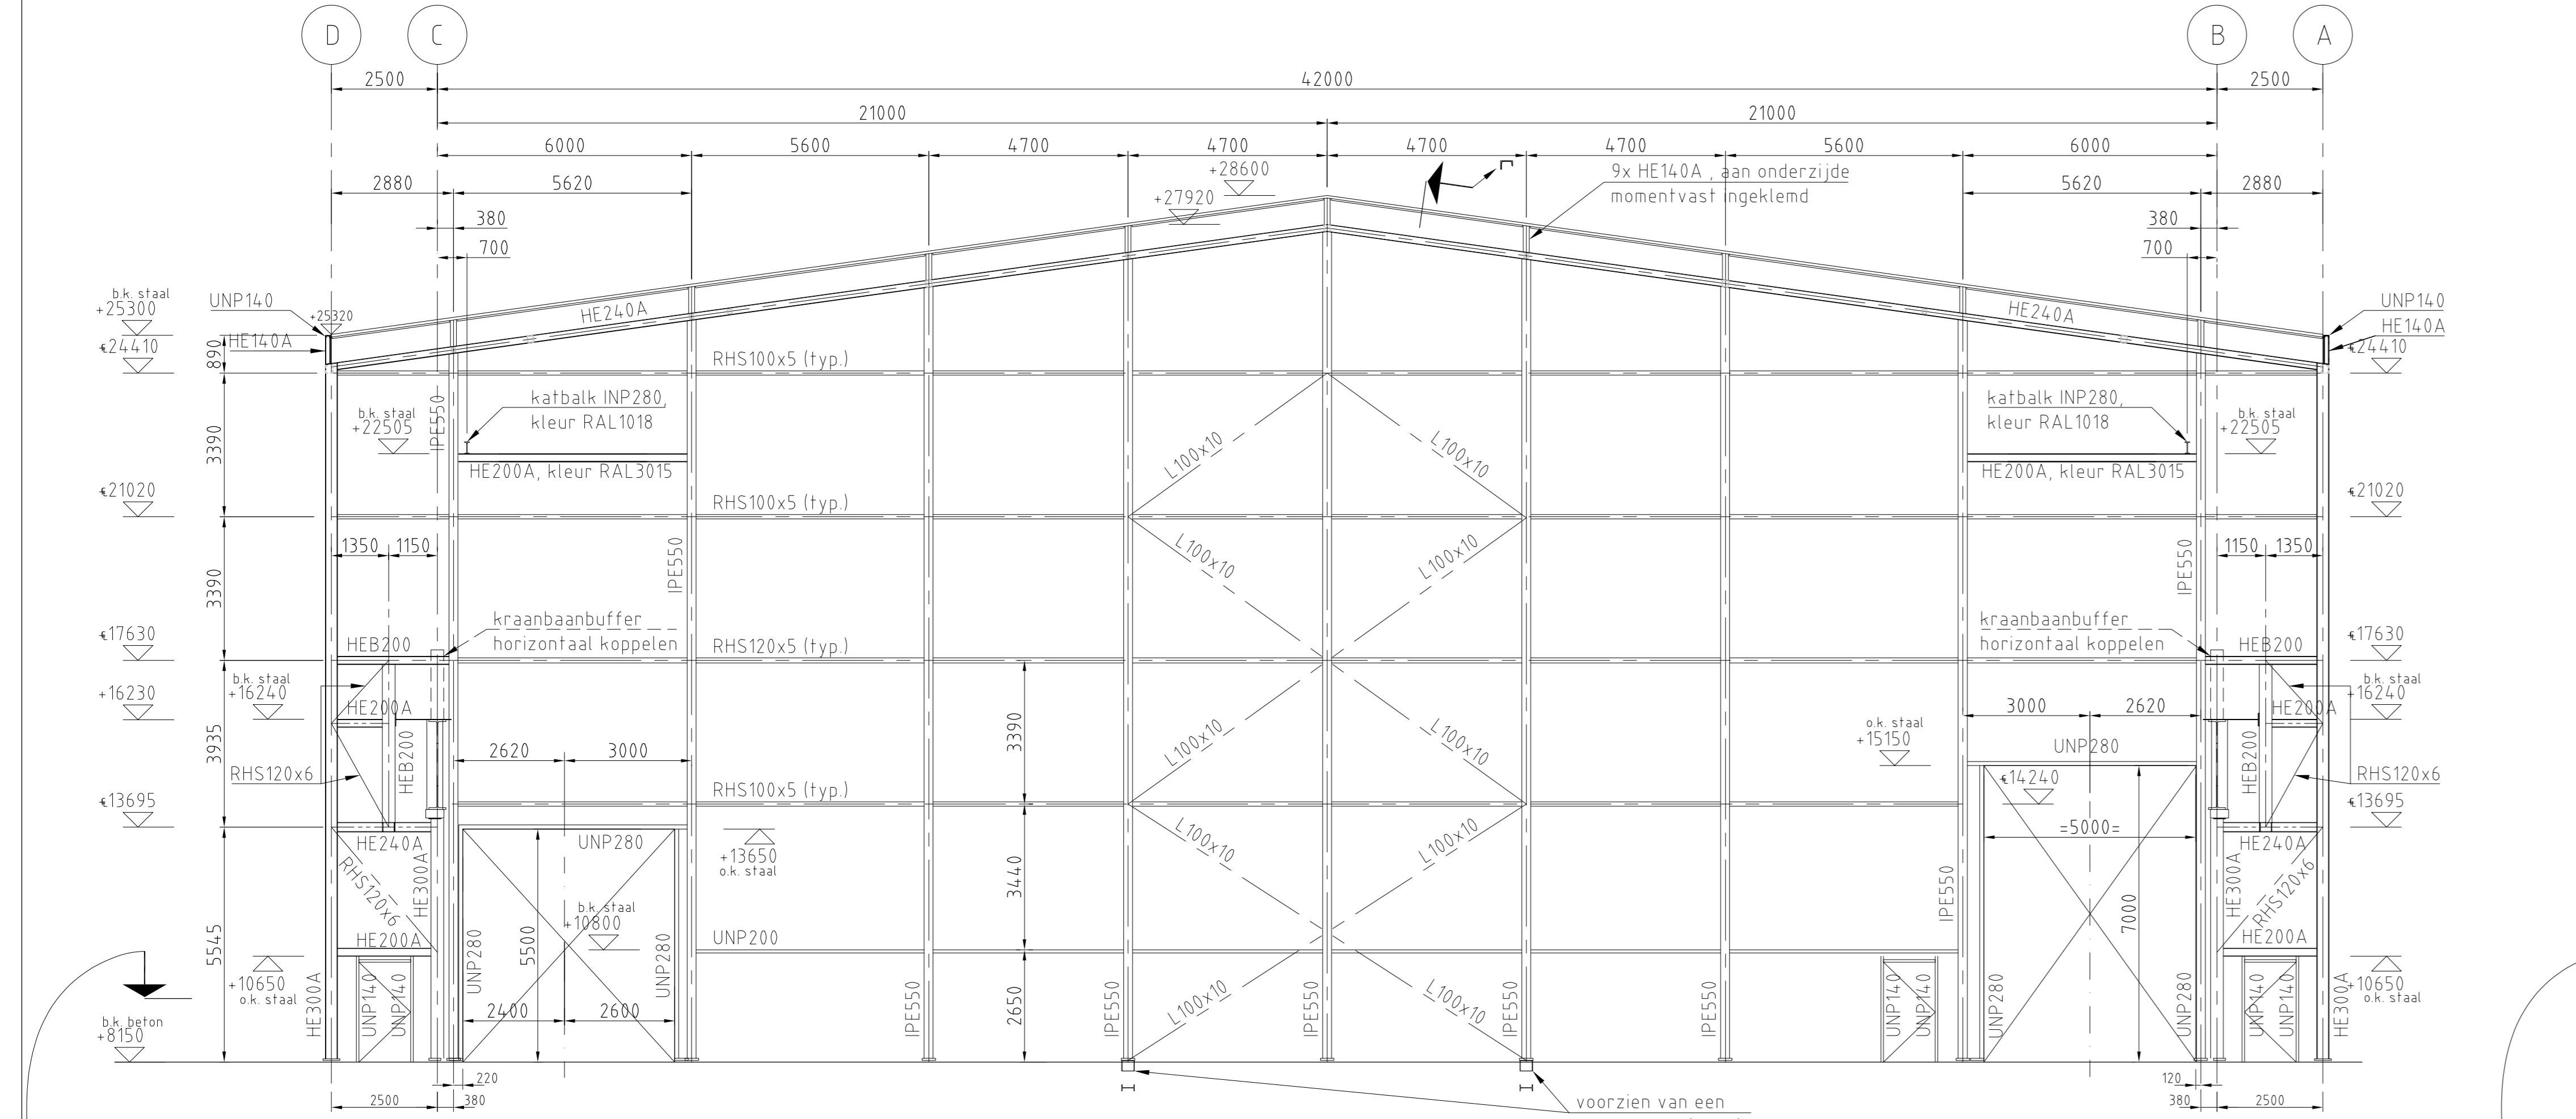


KOPGEVEL AS 1 (N-O)

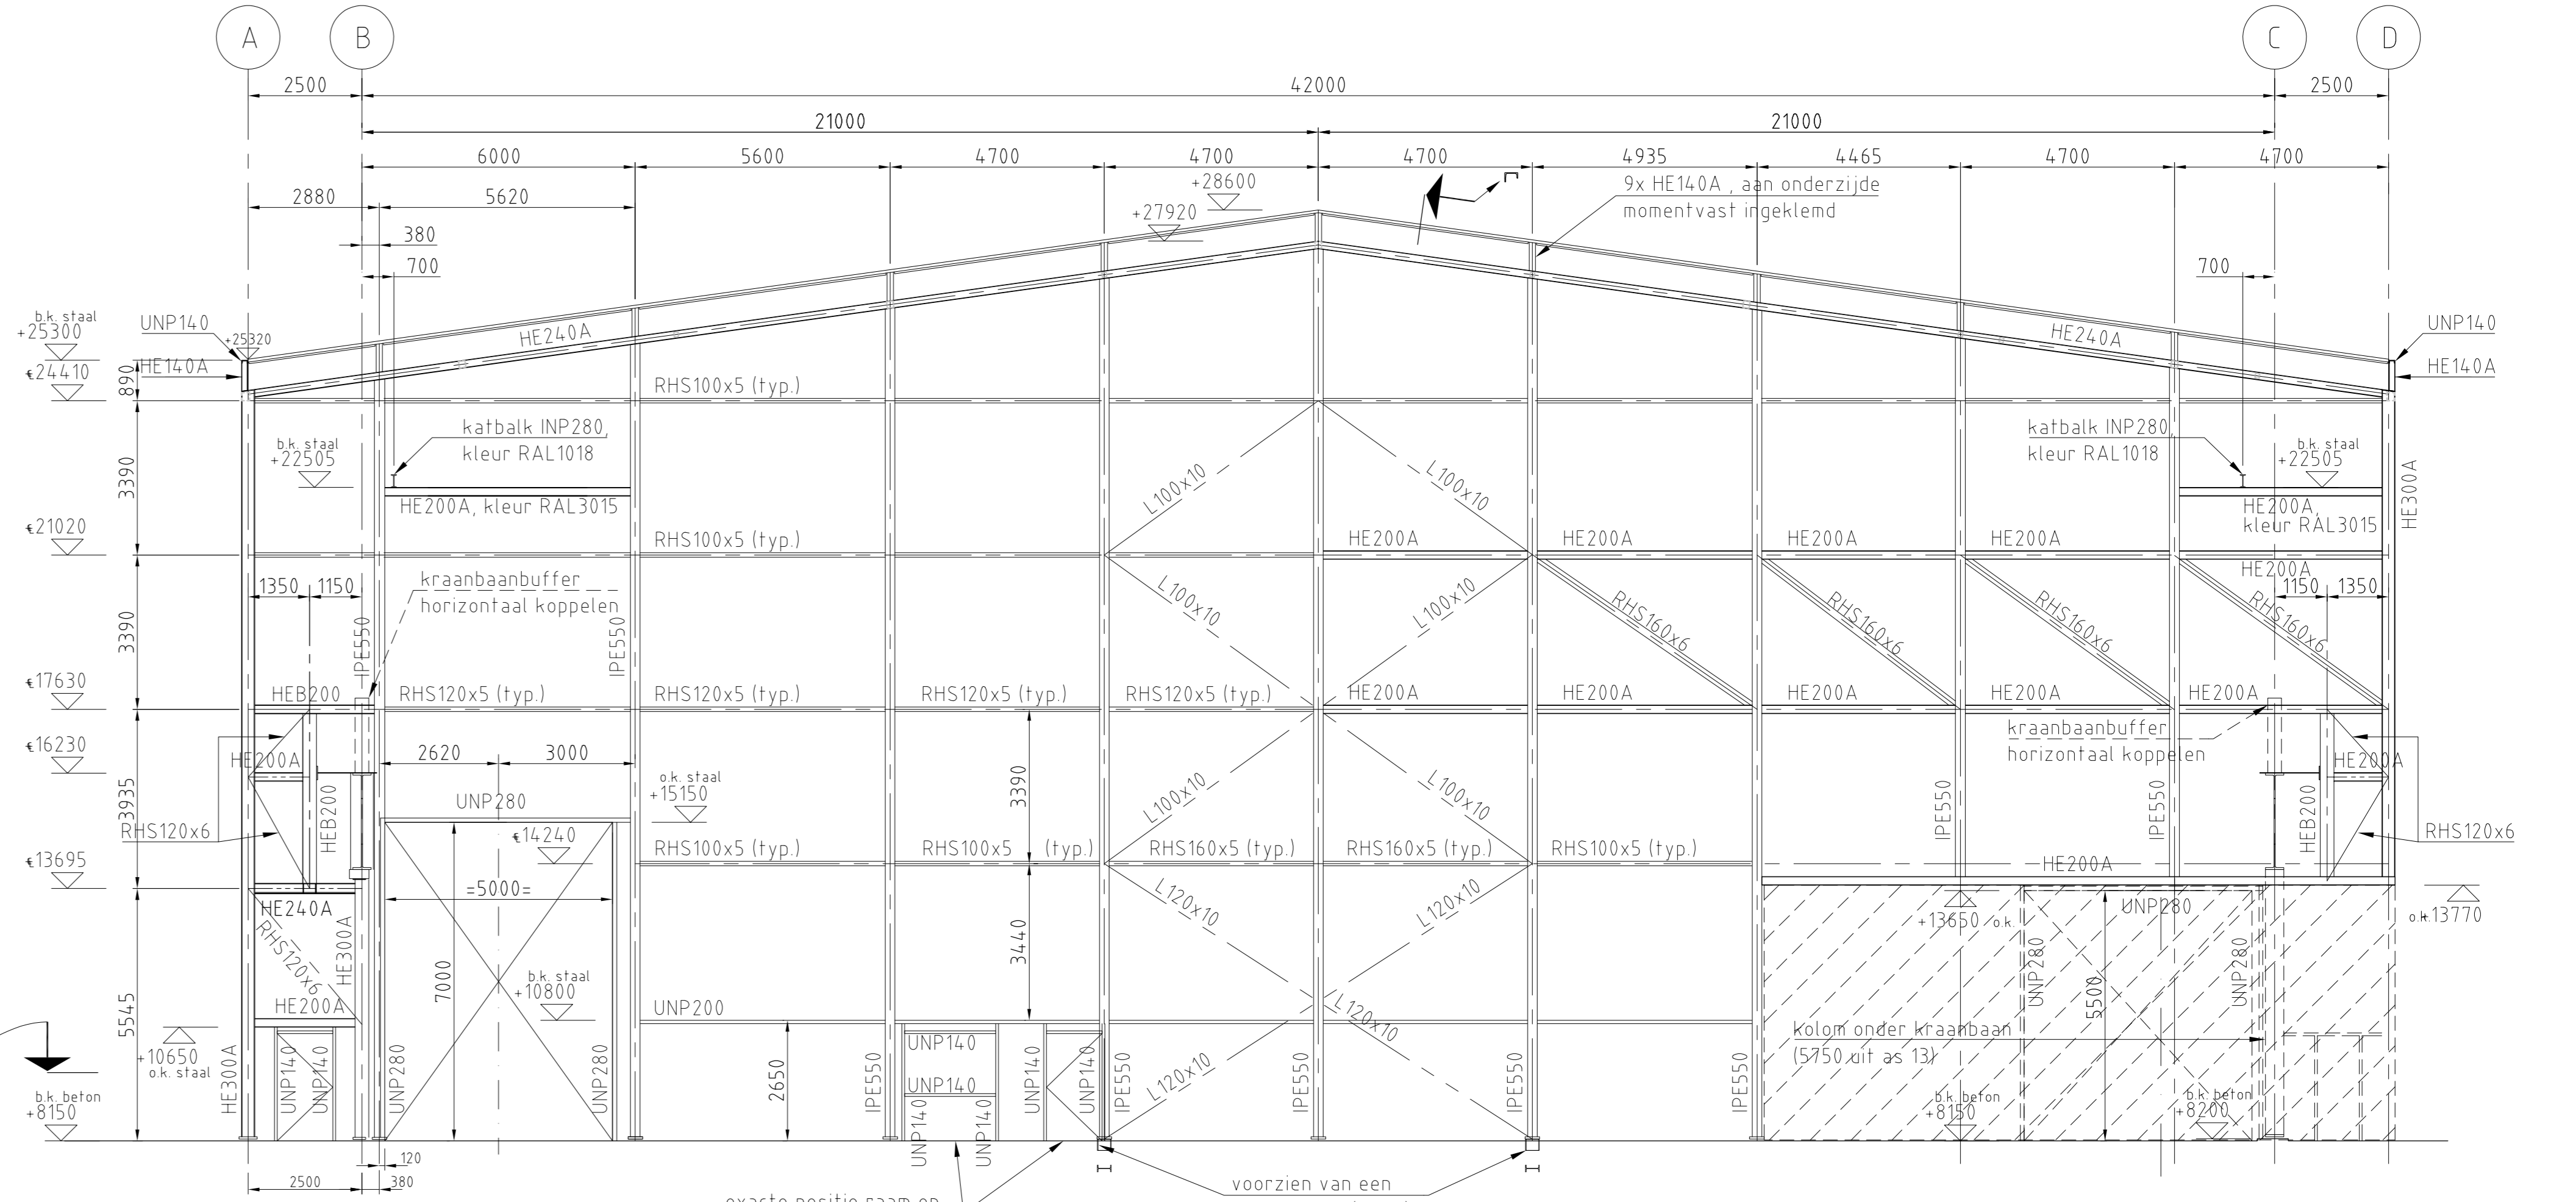

KOPGEVEL AS 13 (Z-W)

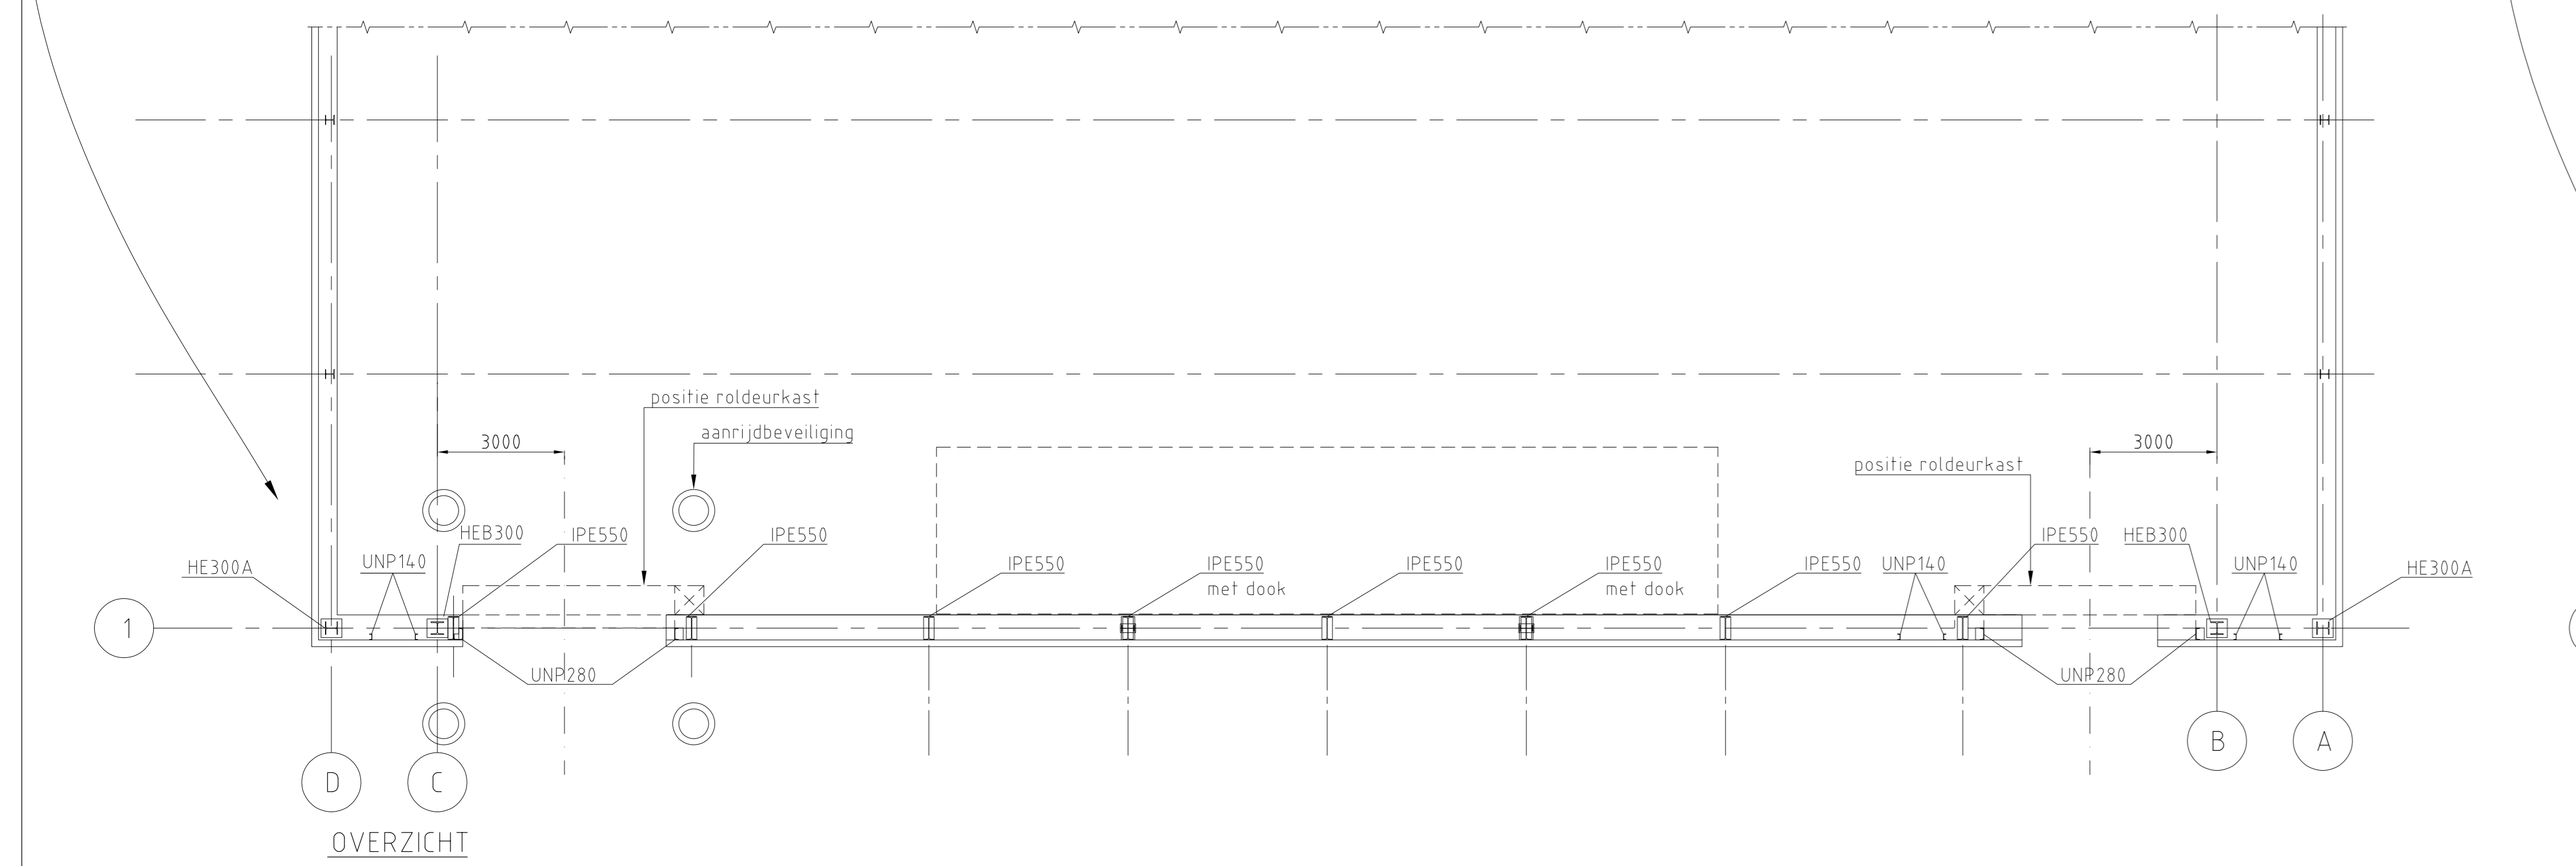

OVERZICHT

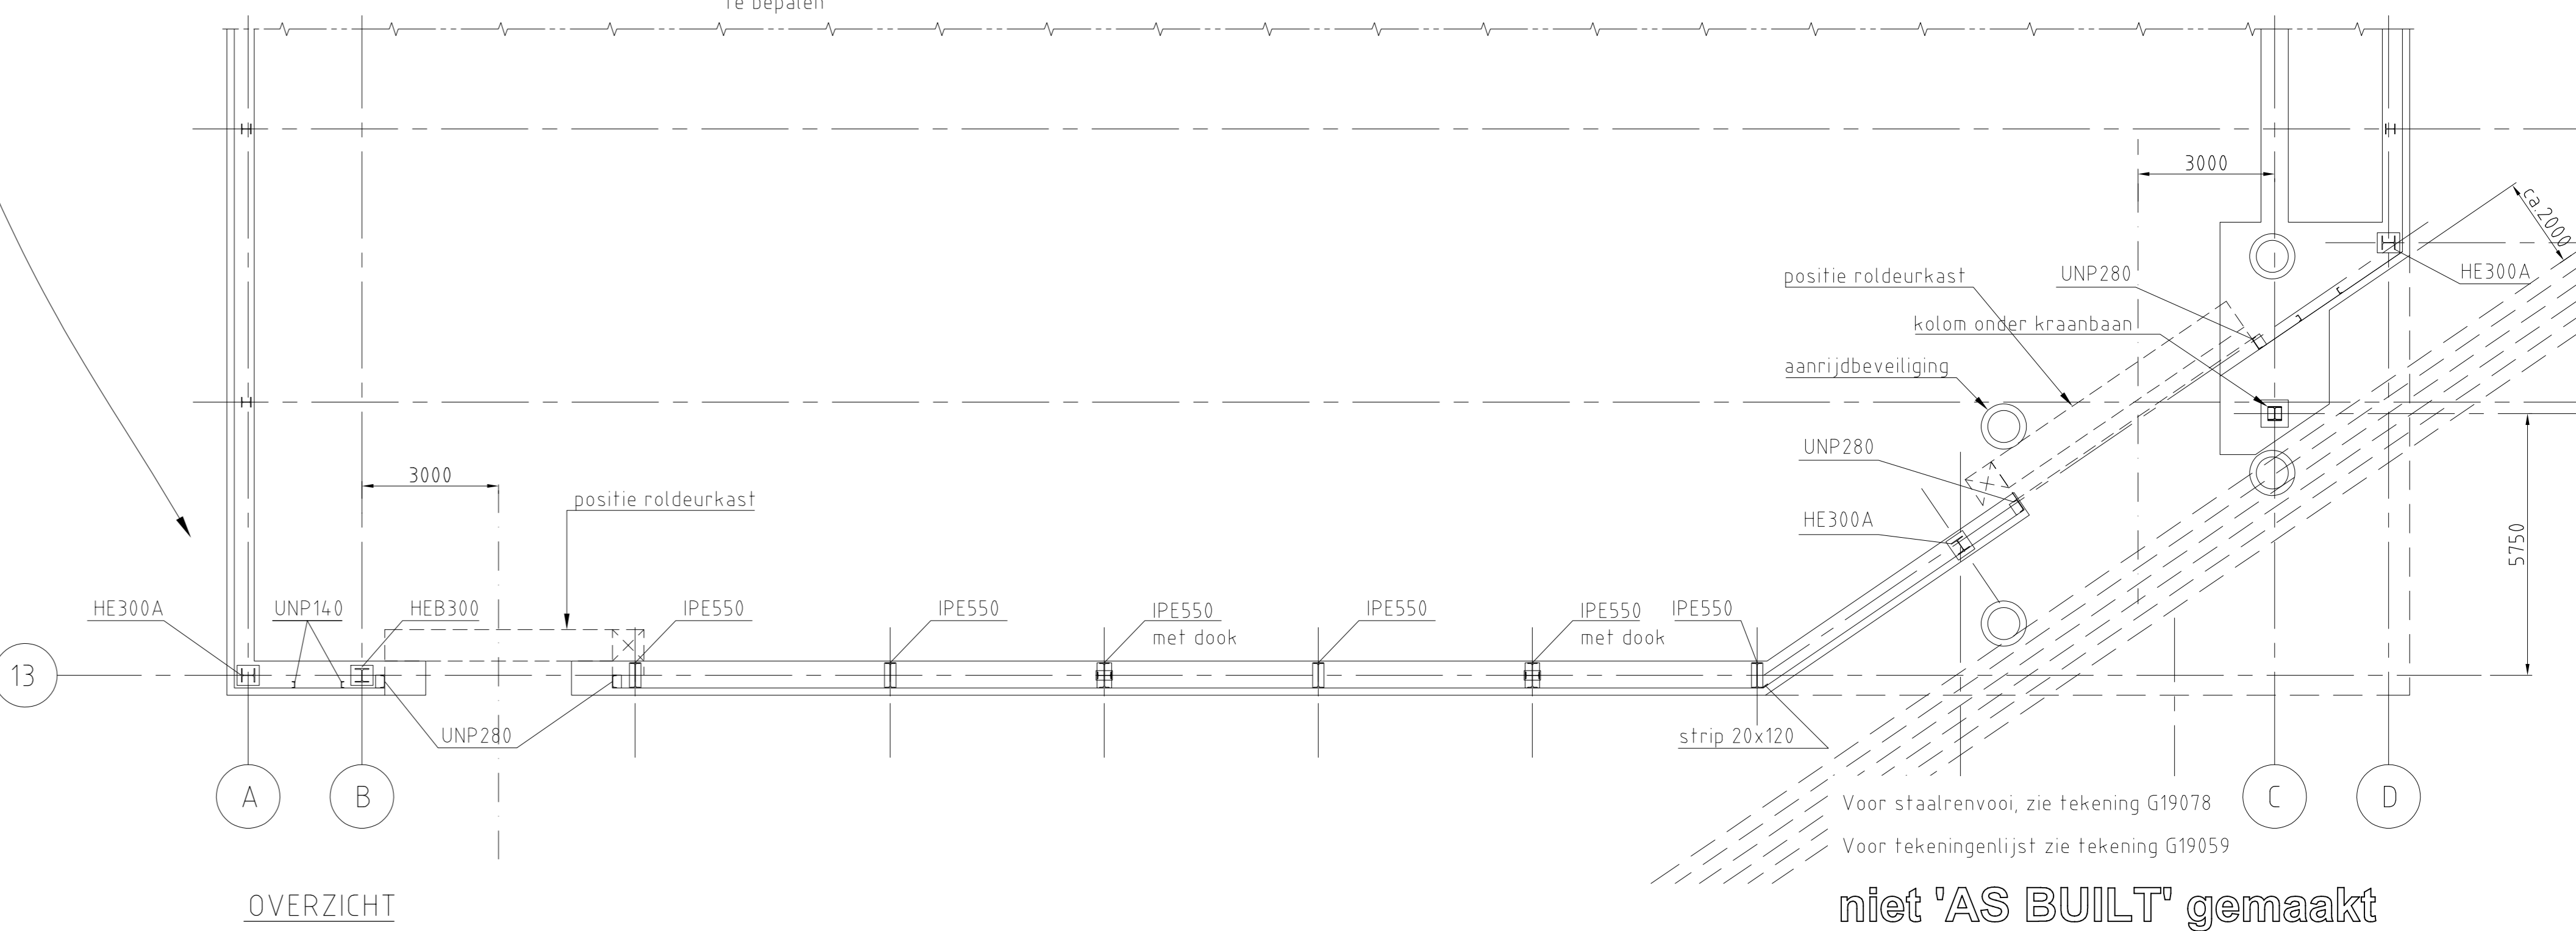

OVERZICHT

niet 'AS BUILT' gemaakt

TYPICAL: voetplaten, t=50 met 40mm ondersabeling

AANMERKINGEN		50	
OMSCHRIJVING VAN DE WISZONINGEN	EP	13-11-17	JDA CvB T.Bakkum
INSTALLATEUR	TEL.	BUREAU	DATUM
GETAKEE/VERANTWOORDELIJKE		OPMERKINGEN	WIJZ
STAAALCONSTR. - DOORSNEDEN EN GEVELS			
G19089			