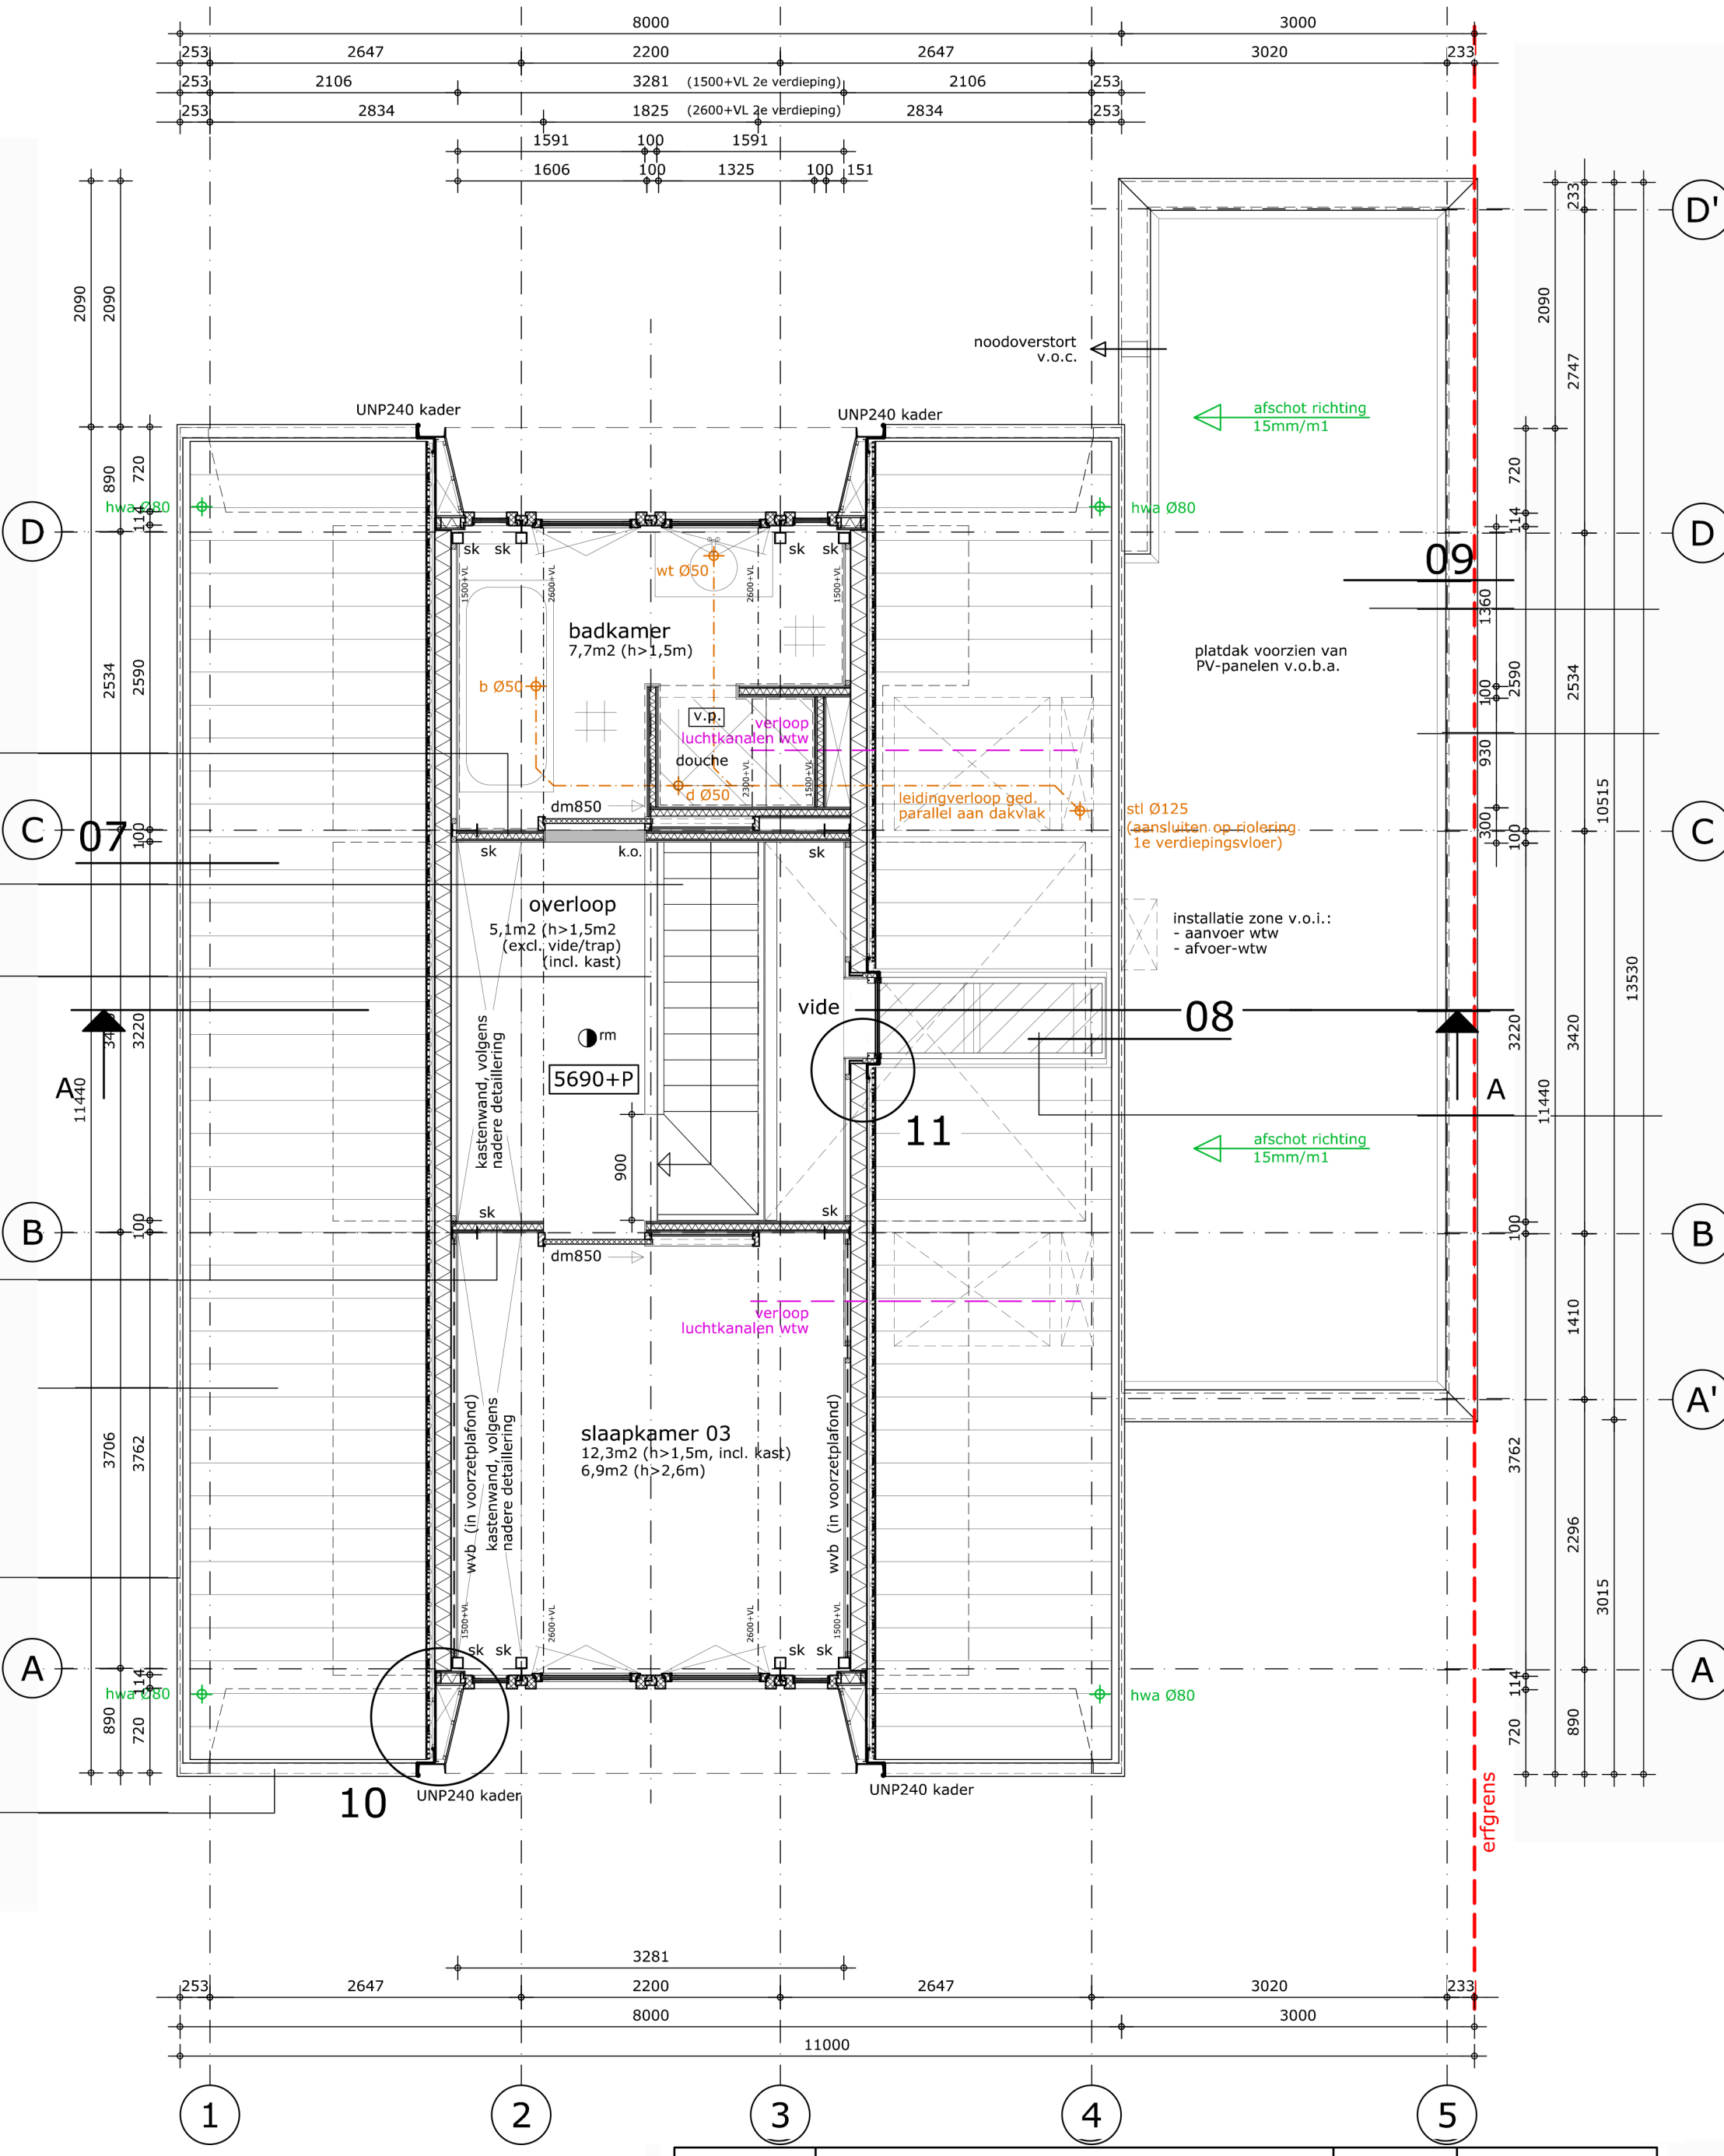

2e verdieping
Schaal 1:50

MaartenWillems
Architect
De Steen 22
5469TT Erp
06-51602366
maartenwillemsarchitect@kpnmail.nl

WOONHUIS HEESWIJK-DINTHER

PLATTEGRONDEN

OMGEVINGSVERGUNNING

DEFINITIEF

WERK
W1985001

SCHAAL
1 : 50
A0

DAT. 21-02-2018
WIJZ. 10-08-2018
WIJZ.

OG-1002