


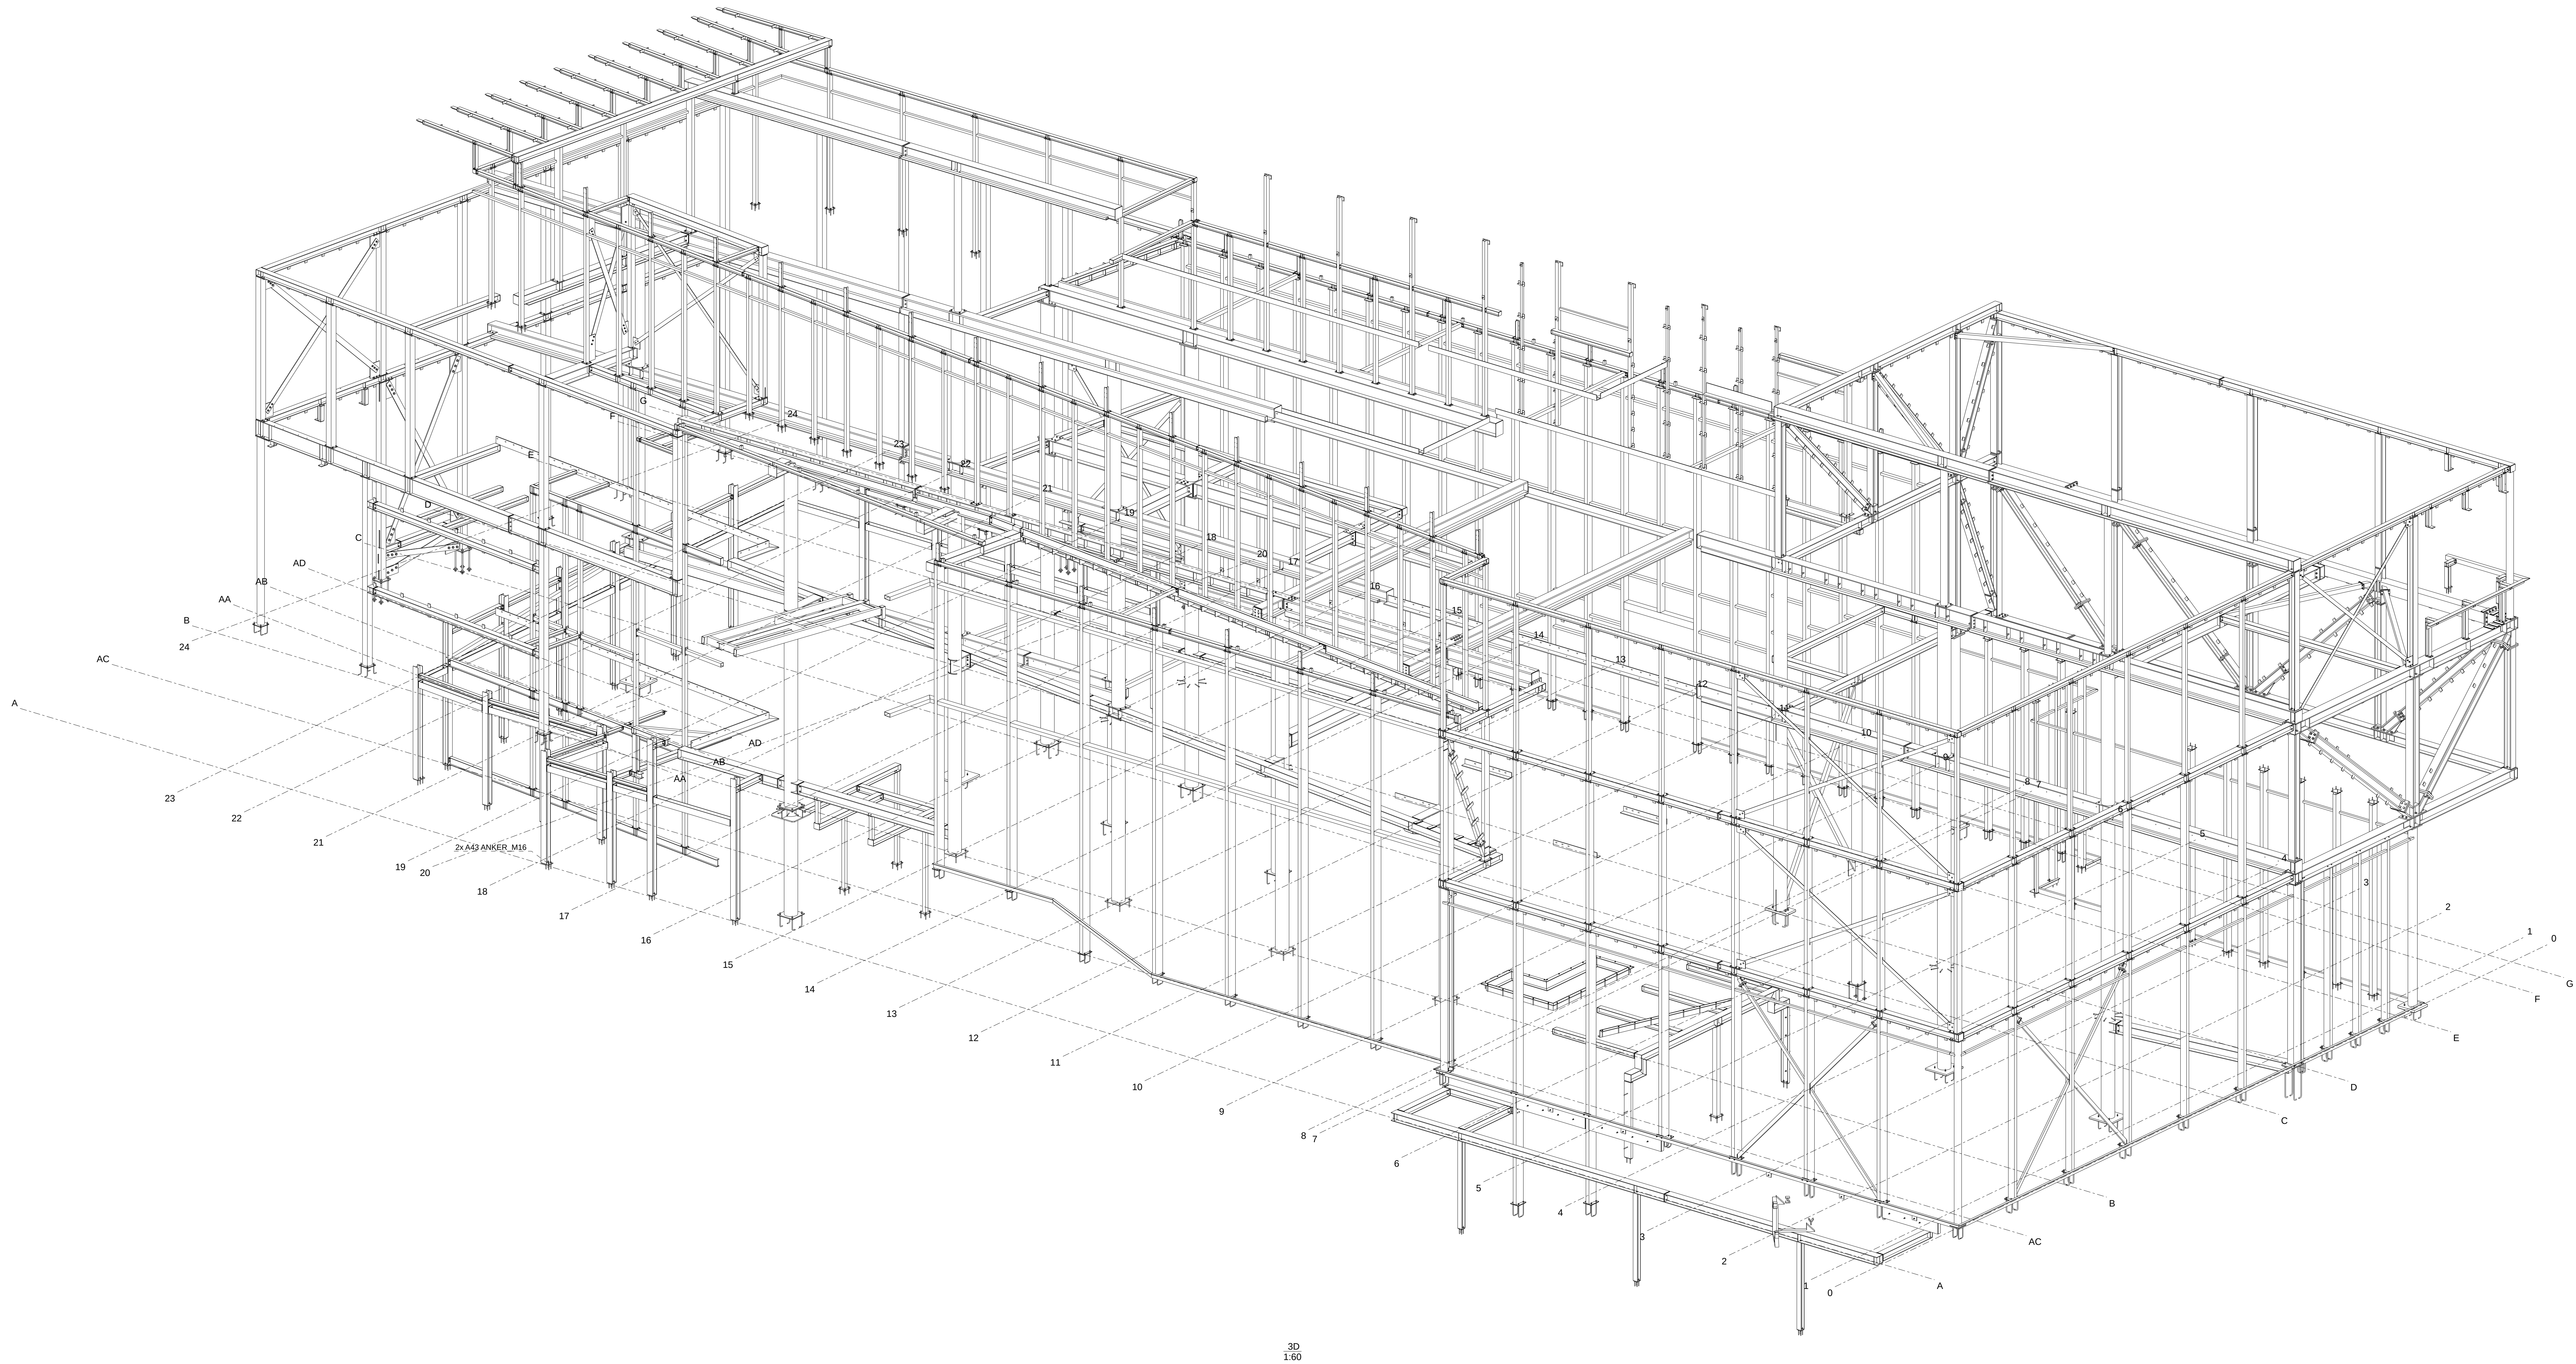

3D
1:60

Conservering: Fase-1 stralen + primer
Conservering: Fase-2/3/4 stralen + primer



CONSTRUCTIEWERK MACHINEBOUW & MONTAGE	VMS METALBEWERKING B.V. Hofland 2 7515 AS Oudeval Gevoerd in deze werking zijn ingekomen van Conservering en reparatie van staalconstructies Conservering van gesloten of open staal en roest staal constructies, A307 B3 - staal constructies geschild.	T: 0541-512291 F: 0541-531955 E-mail: info@vms.nl Internet: www.vms.nl	Type: Tek. nr. G 11	Revisie: C	Formaat: A0
---	---	---	------------------------	------------	-------------

3	C	Ter controle / Fase-2-3-4	05.06.2017
2	B	Definitief / ankerplan / Fase-1	22.05.2017
1	A	Ter controle	22.05.2017
Rev. no.	Revisie mark	Revisie omschrijving	Revisie datum
Fabricage volgens NEN-EN 1090-2:2008+A1:2011	Uitvoeringsklasse: 1	Functionele tolerantie klasse: 1	
Materiaalsoorten en kwaliteiten: Platen en profielen S235JR volgens NEN-EN 10025-2, buis en kokerprofielen: S355J2H volgens NEN-EN 10210-1 (warmvervaardigd) S275J2H volgens NEN-EN 10219-1 (koudvervaardigd)			
Lassen: a = 4mm, tenzij anders vermeld. Bouten: kwaliteit 8.8 - Ankers: kwaliteit 4.6, tenzij anders vermeld.			

Benaming tekening : 3D OVERZICHT	Maatleenheid: mm
Projectnaam : Openbare Bibliotheek Deventer	Geleider: M. Wagelaar
Opdrachtgever : PHB Deventer B.V.	Datum: 05.06.2017
Architect : BiemanHekarchitecten	Tekeningsschaal: Projectie: 1:60
Constructeur : J.V.Z. Raadgevend Ingenieursburo bv	Opn. en maat: 17-002