
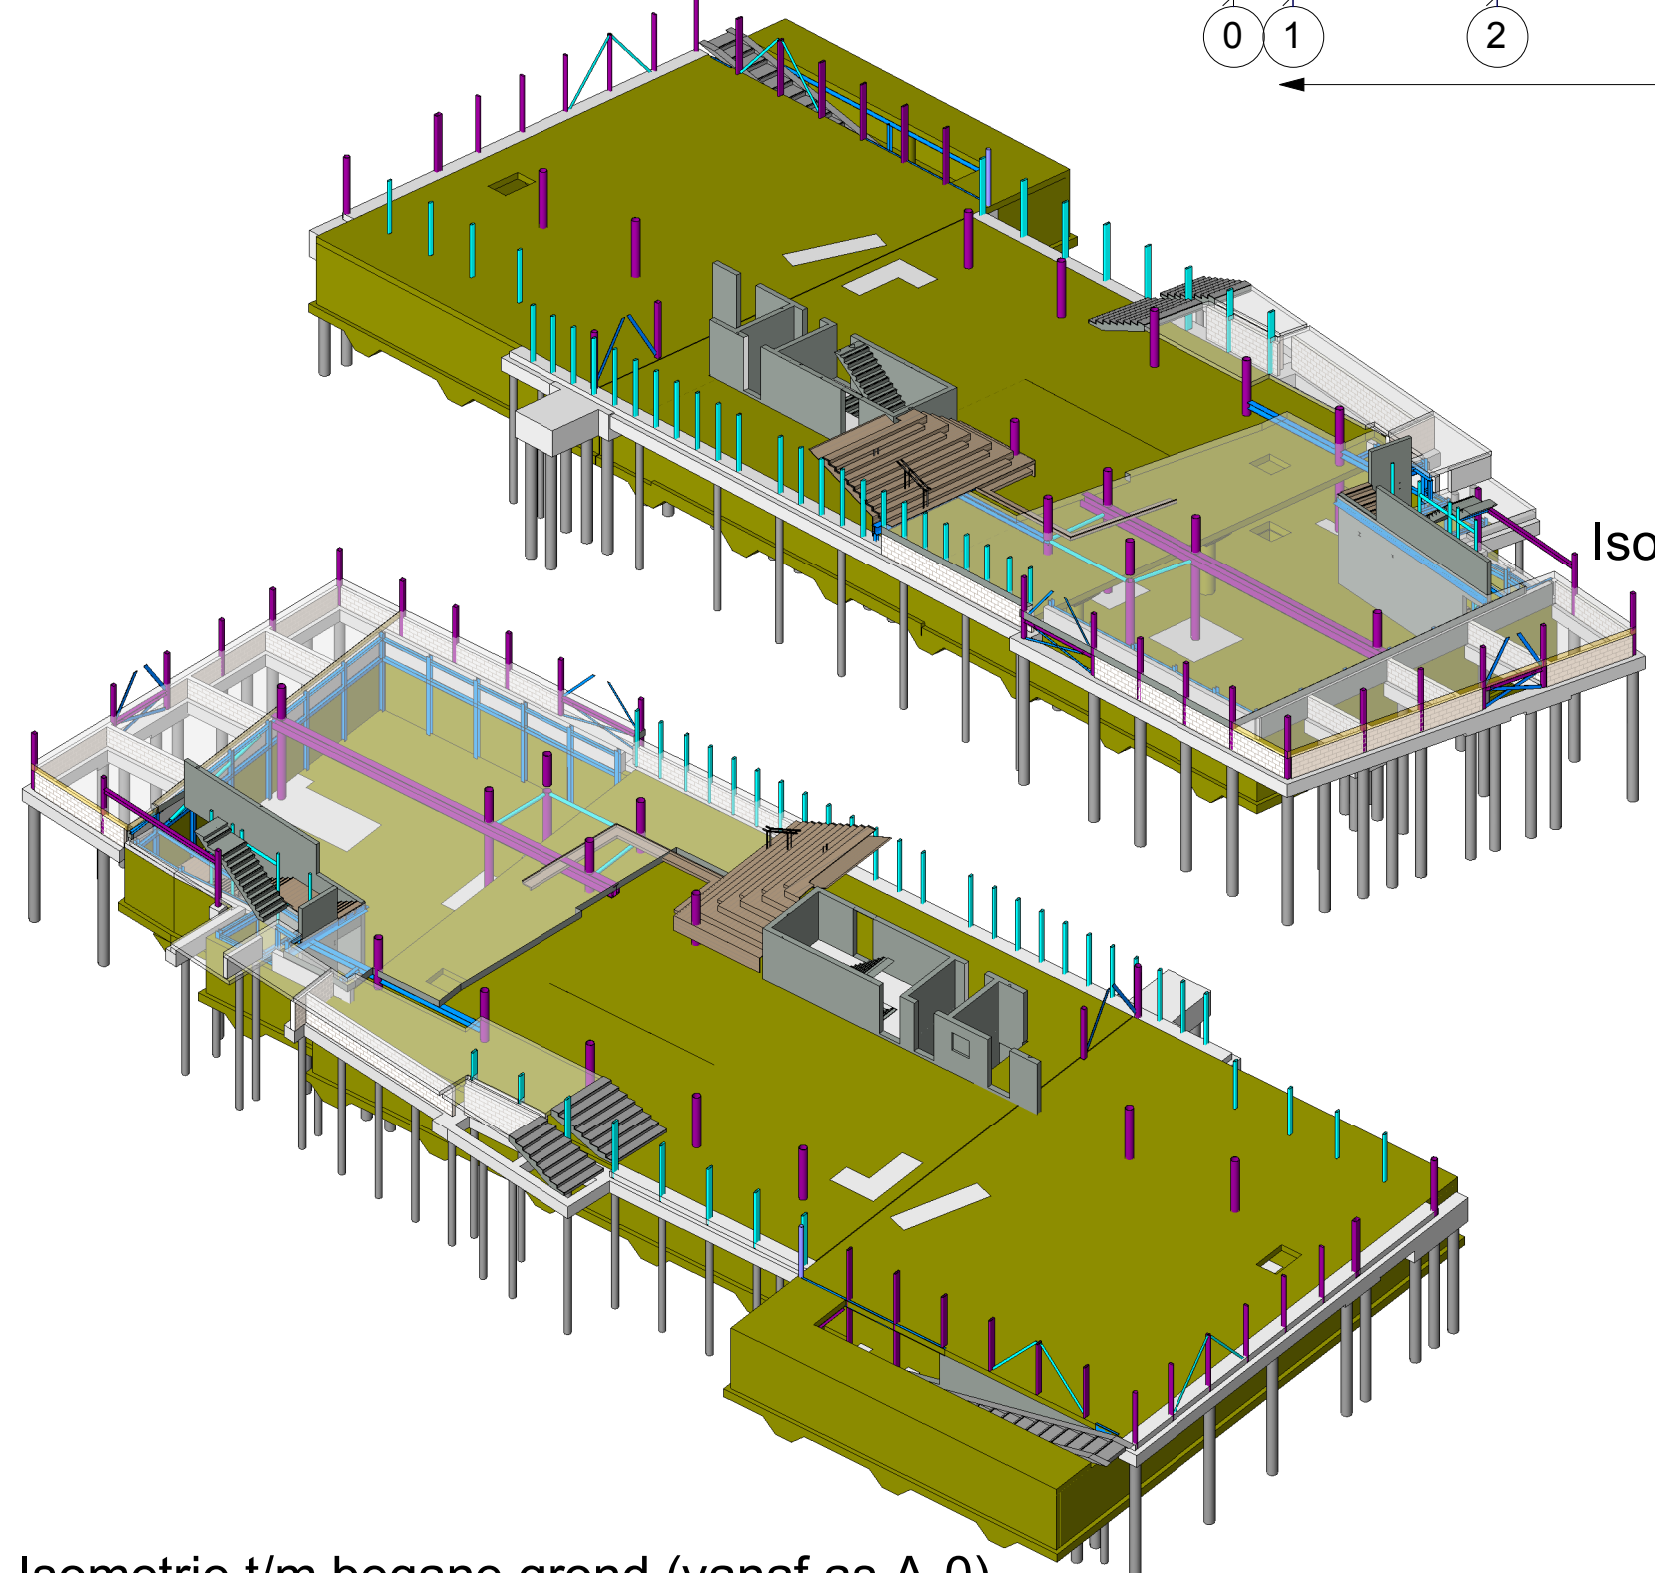
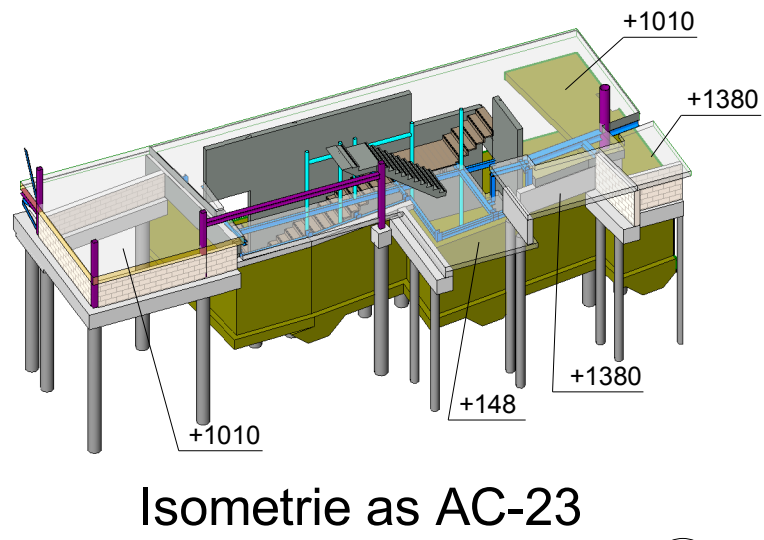


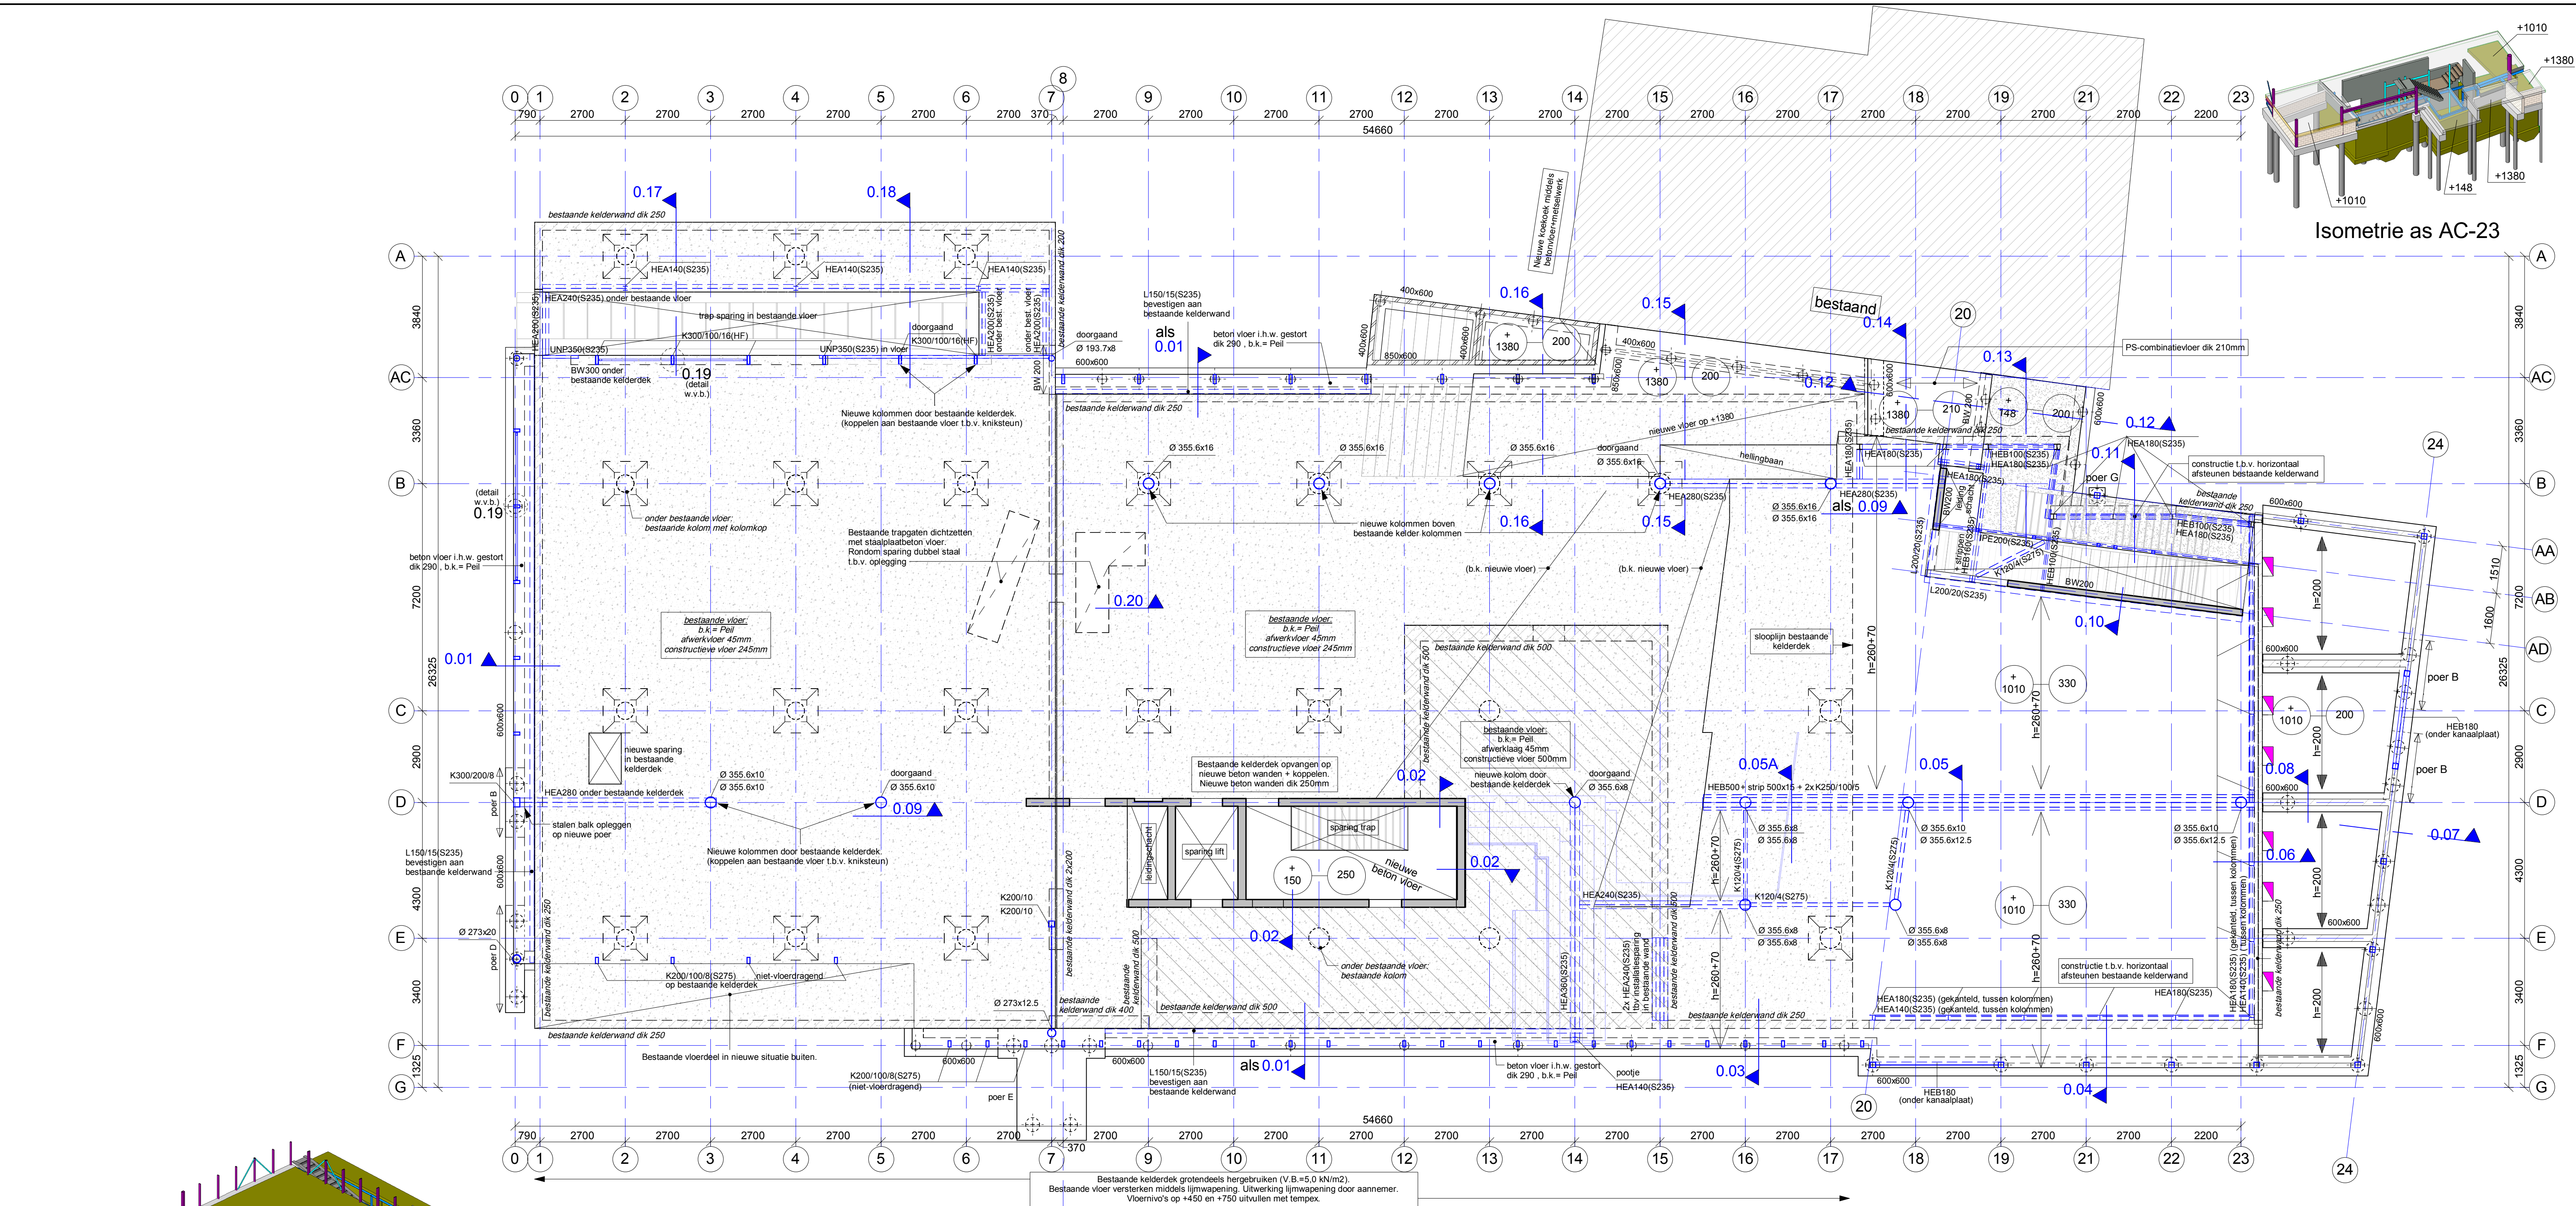

Isometrie t/m begane grond (vanaf as G-24)

Isometrie t/m begane grond (vanaf as A-0)

RENVOOI POEREN			
poer	lengte	breedte	hoogte
poer A (4 paals-poer)	2200	2200	850
poer B (2 paals-poer)	2200	600	750
poer C (5 paals-poer)	2700	2700	1000
poer D (3 paals-poer)	3400	600	1200
poer E (5 paals-poer)	3550	2200	1200
poer F (7 paals-poer)	4625	2200	1200
poer G (1 paals-poer)	500	500	600
poer H (3 paals-poer)	2200	2200	750

RENVOOI VLOEREN			
dikte constructieve vloer + dikte druklaag (C30/37) indien aanwezig (wapening druklaag # 8-150)			
= overspanningsrichting kanaalplaat opgelegde belasting 5,0 kN/m²			
= overspanningsrichting geïsoleerde kanaalplaat vloer dik 200mm opgelegde belasting 5,0 kN/m²			
Opgelegde belasting op de vloer aanhouden zoals hier boven beschreven tenzij anders op tekening is aangegeven			
dikte constructieve vloer (incl. eventuele druklaag)			
peilmaat b.k. constructieve vloer (incl. eventuele druklaag)			

RENVOOI BETONCONSTRUCTIE		
Onderdeel	Wand	Fundering
Sterkteklasse beton	C30/37	C30/37
Milieuklasse beton	Binnen:XC1 Buiten:XC2	XC2
Staalkwaliteit	B 500B	B 500B

RENVOOI STAALCONSTRUCTIE		
Staalqualiteit walsprofielen	S355	Staalqualiteit SFB/THQ ligger
Staalqualiteit kokerprofielen	S355 CF, tenzij anders vermeld	Boutkwaliteit (gerolde draad)
Staalqualiteit buisprofielen	S355 HF	Ankerkwaliteit (gerolde draad)
Lassen a min.= 4mm of halve plaatdikte		
Lassen waar nodig voorbereiden als 1/2v-las		
Staalqualiteit als vermeld in tabel tenzij anders aangegeven op tekening.		

RENVOOI KOLOM POSITIE	
profiel	Staal kolom op de vloer
profiel	Staal kolom onder de vloer

RENVOOI BRANDWERENDHEID	
- Brandwerendheidsklasse hoofddraagconstructie: 60 minuten.	
- Staalconstructie brandwerend bekleden/coaten.	

RENVOOI GEÏNTEGREERDE LIGGERS	
- Geïntegreerde liggers stempelen in bouwfase tot druklaag is verhard.	

RENVOOI VERBINDINGEN	
- Alle aansluitingen/verbindingen in de systeemlijnen van de constructie laten aangrijpen.	
- Opleggingen en ondersteuningen uitvoeren als gaffelsteun.	
- Geen staalconstructies t.b.v. montage aangegeven.	
- Stabiliteitsvoorzieningen in de bouwfase niet aangegeven.	
- Vloeren d.m.v. verankeringen koppelen aan de staalconstructie (sleuf- en deuvelspringen).	
- Belastingen uit trappen en niet dragende wanden op vloer rekenen.	
- Oplegmateriaal kanaalplaatvloer volgens opgave leverancier kanaalplaat.	
- J.V.Z. toetst werk van derden, bijv. prefab- en staalconstructeurs, op aan het constructief ontwerp verbonden uitgangspunten. De deelconstructeurs blijven verantwoordelijk voor hun eigen werk conform de DNR 2005.	
- Staalverbindingen dienen door derden berekend te worden.	
- Prefab beton trappen- en bordessen, uitwerking door derden. Oplegging middels stalen hoeklijn naar beton wanden.	
- Bouwkundig staal (ballusters, hekwerken, staal t.b.v. borstweringen e.d.) volgens tek. architect.	
- Trappen- en bordessen volgens tekening architect.	
- Voorzieningen t.b.v. stempelen bouwfase niet aangegeven.	

RENVOOI VOORZIEIEN	
- Voor details: zie detailboekje 58-01	

Alle maatvoering bestaand in het werk bepalen / controleren			
fase:	BESTEK		
status:	DEFINITIEF		
g			
f			
e			
d			
c			
b			
a			
-	09-06-2016	LOJ ✓	GOE ✓
datum	omschrijving wijzigingen	initiaal paraaf	initiaal paraaf
		getekend	gecontroleerd
project	OPENBARE BIBLIOTHEEK DEVENTER		
onderdeel	CONSTRUCTIE BEGANE GROND		
principaal	NV Maatschappelijk Vastgoed Deventer	aannemer	schaal : 1:100
			projectnummer : 15005B
architect	BiermanHenket architecten Vught 0411-601618	projectleider : ing. M. Moerman constructeur : ing. E. Gorkink tekenaar : J. Logtenberg afmeting : A1	tekeningnummer : 53-00
JVZ Raadgevend Ingenieursbureau bv Deventer: Hanzeplein 19057 Postbus 26 Nijmegen: St. Annastraat 283 Postbus 31180 6503 CD Nijmegen T 024-3734222 E-mail: jvz@jvz.nl Website: www.jvz.nl 7400 AA Deventer T 0570-629100			