



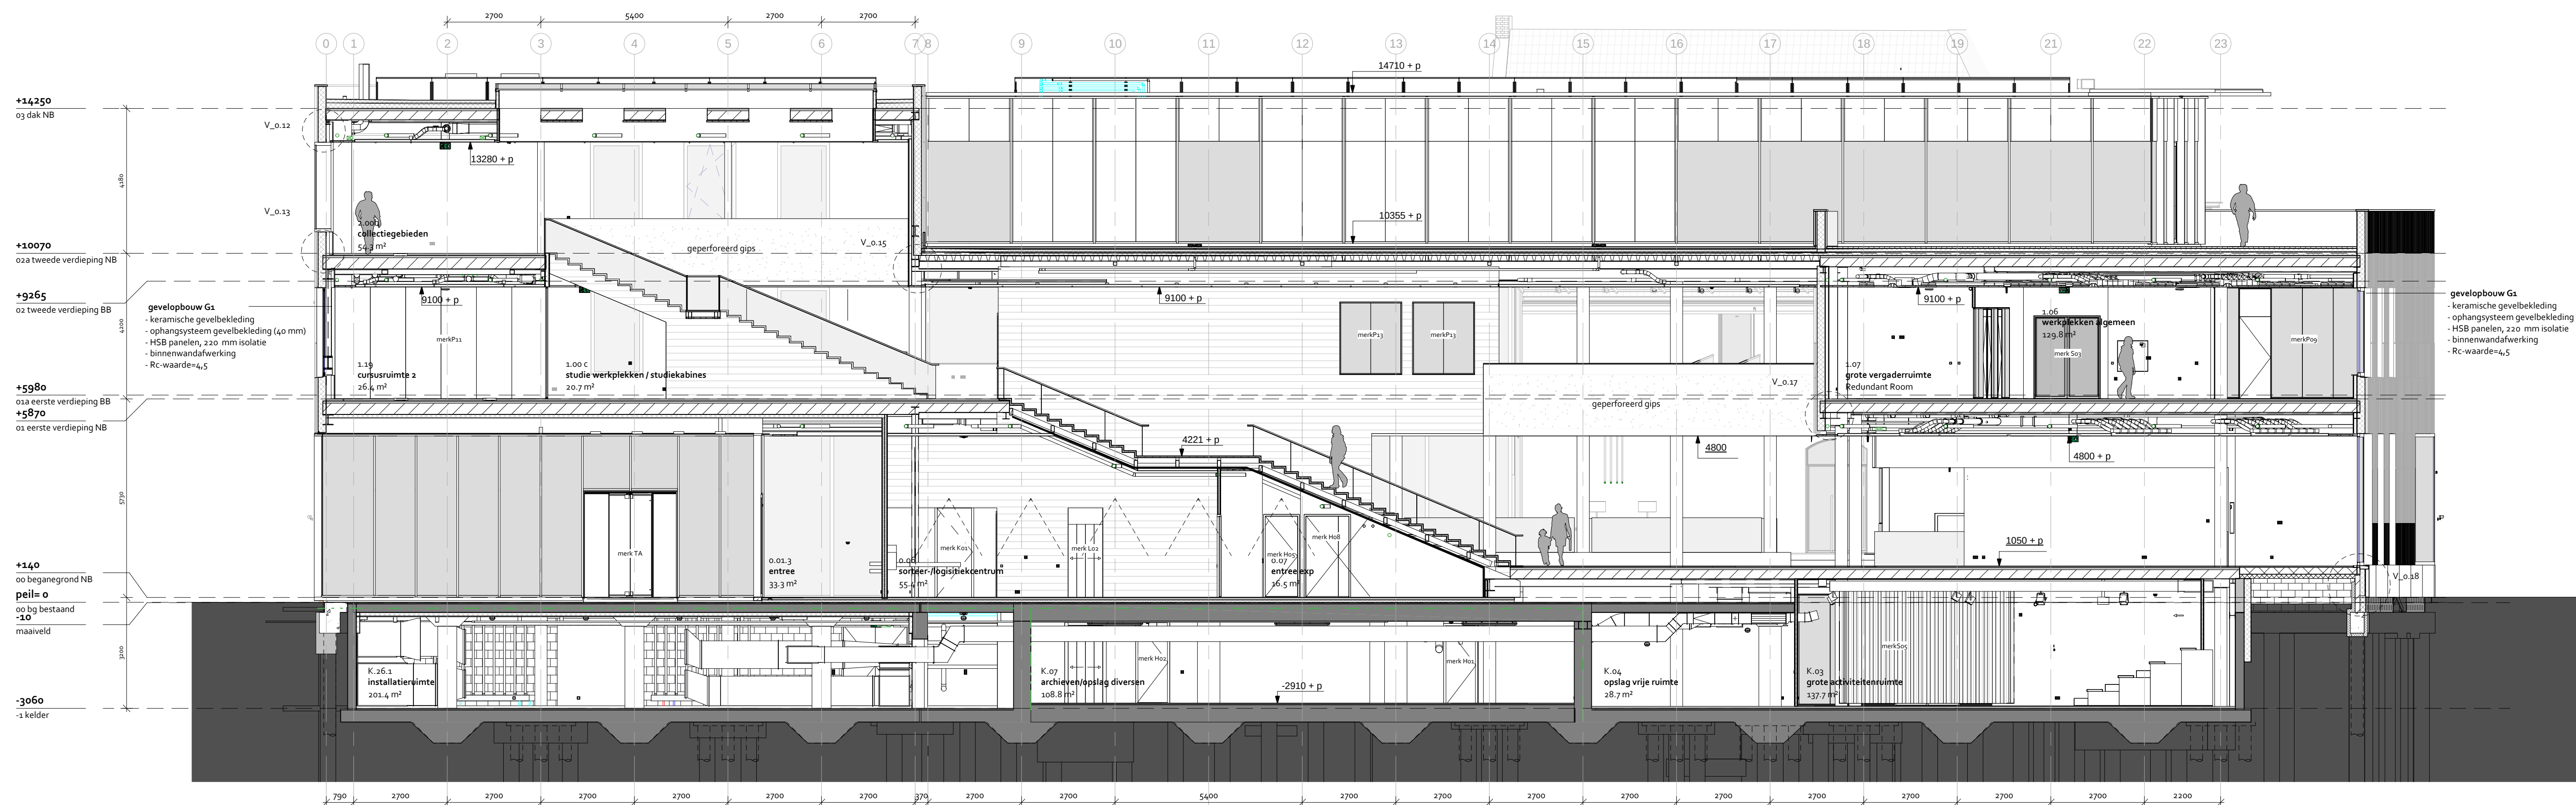

Doorsnede A-A

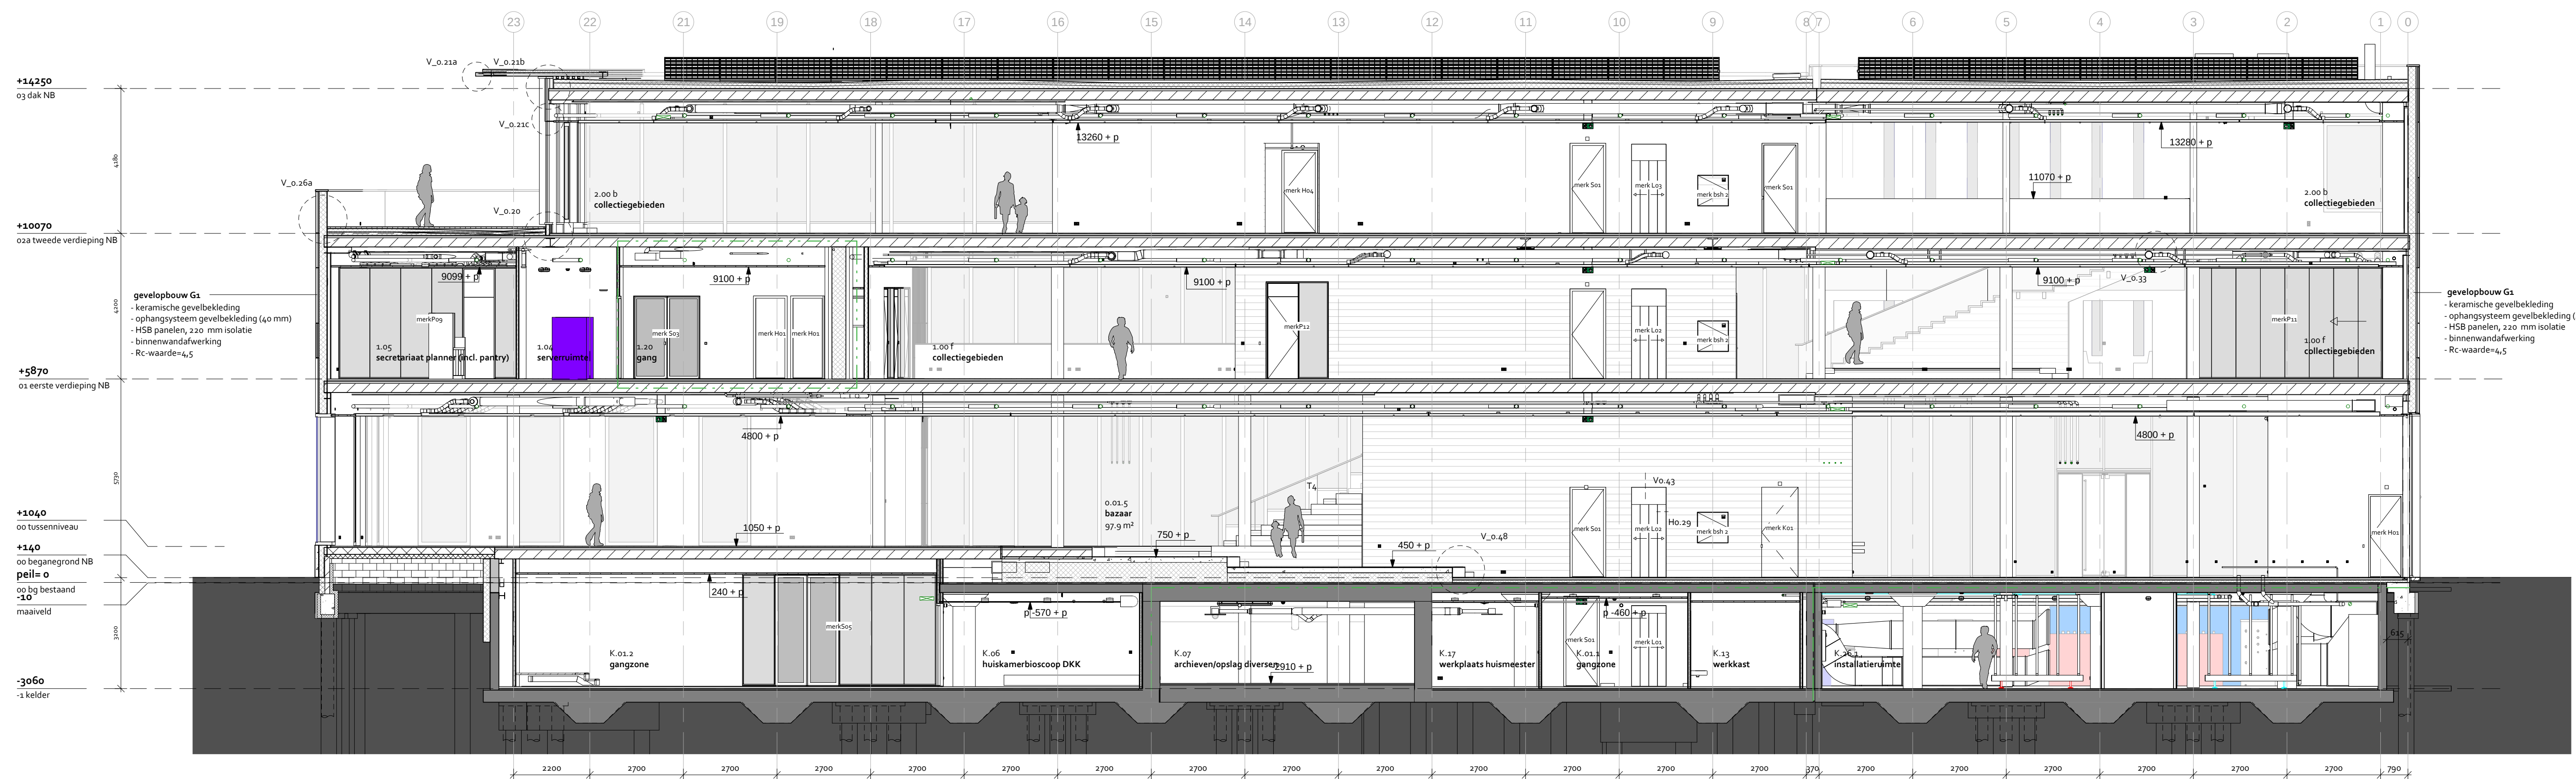


Doorsnede B-B

RENVOOI
bouwkundig

- bestaande constructie
- beton prefab
- beton
- metastud 2x gipsvezelplaat aan weerzijde
- HSB buitengevel
- keramische gevelelementen
- kalkzandsteen

vluchten en brandveiligheid

- brandscheiding 60 min WBDBo
- brandscheiding 30 min WBDBo

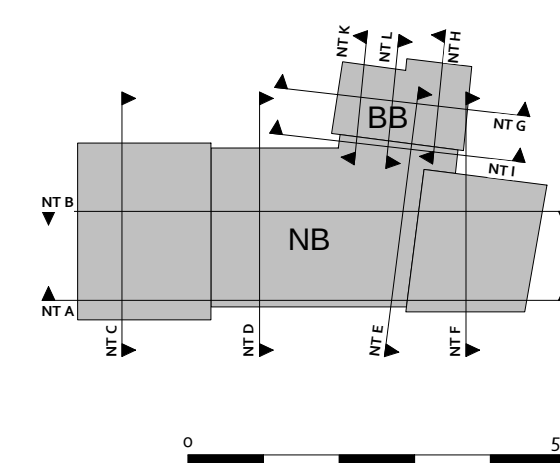

BiermanHenketarchitecten

Openbare Bibliotheek Deventer
opdrachtgever
NV Maatschappelijk Vastgoed Deventer
fase
BESTEK
werk nr.
623
onderdeel
NT A & NT B
tekening nr.
NT-20-01
status
Concept
schaal
1:100
formaat
A1
datum
09-06-2016
getekend
MI
wijziging

HAL 13A
DEN EIKENHORST ESCH
POSTBUS 2126
NL-5200 CC VUGHT
T +31 (0)411 601618
INFO@BIERMANHENKET.NL
WWW.BIERMANHENKET.NL