



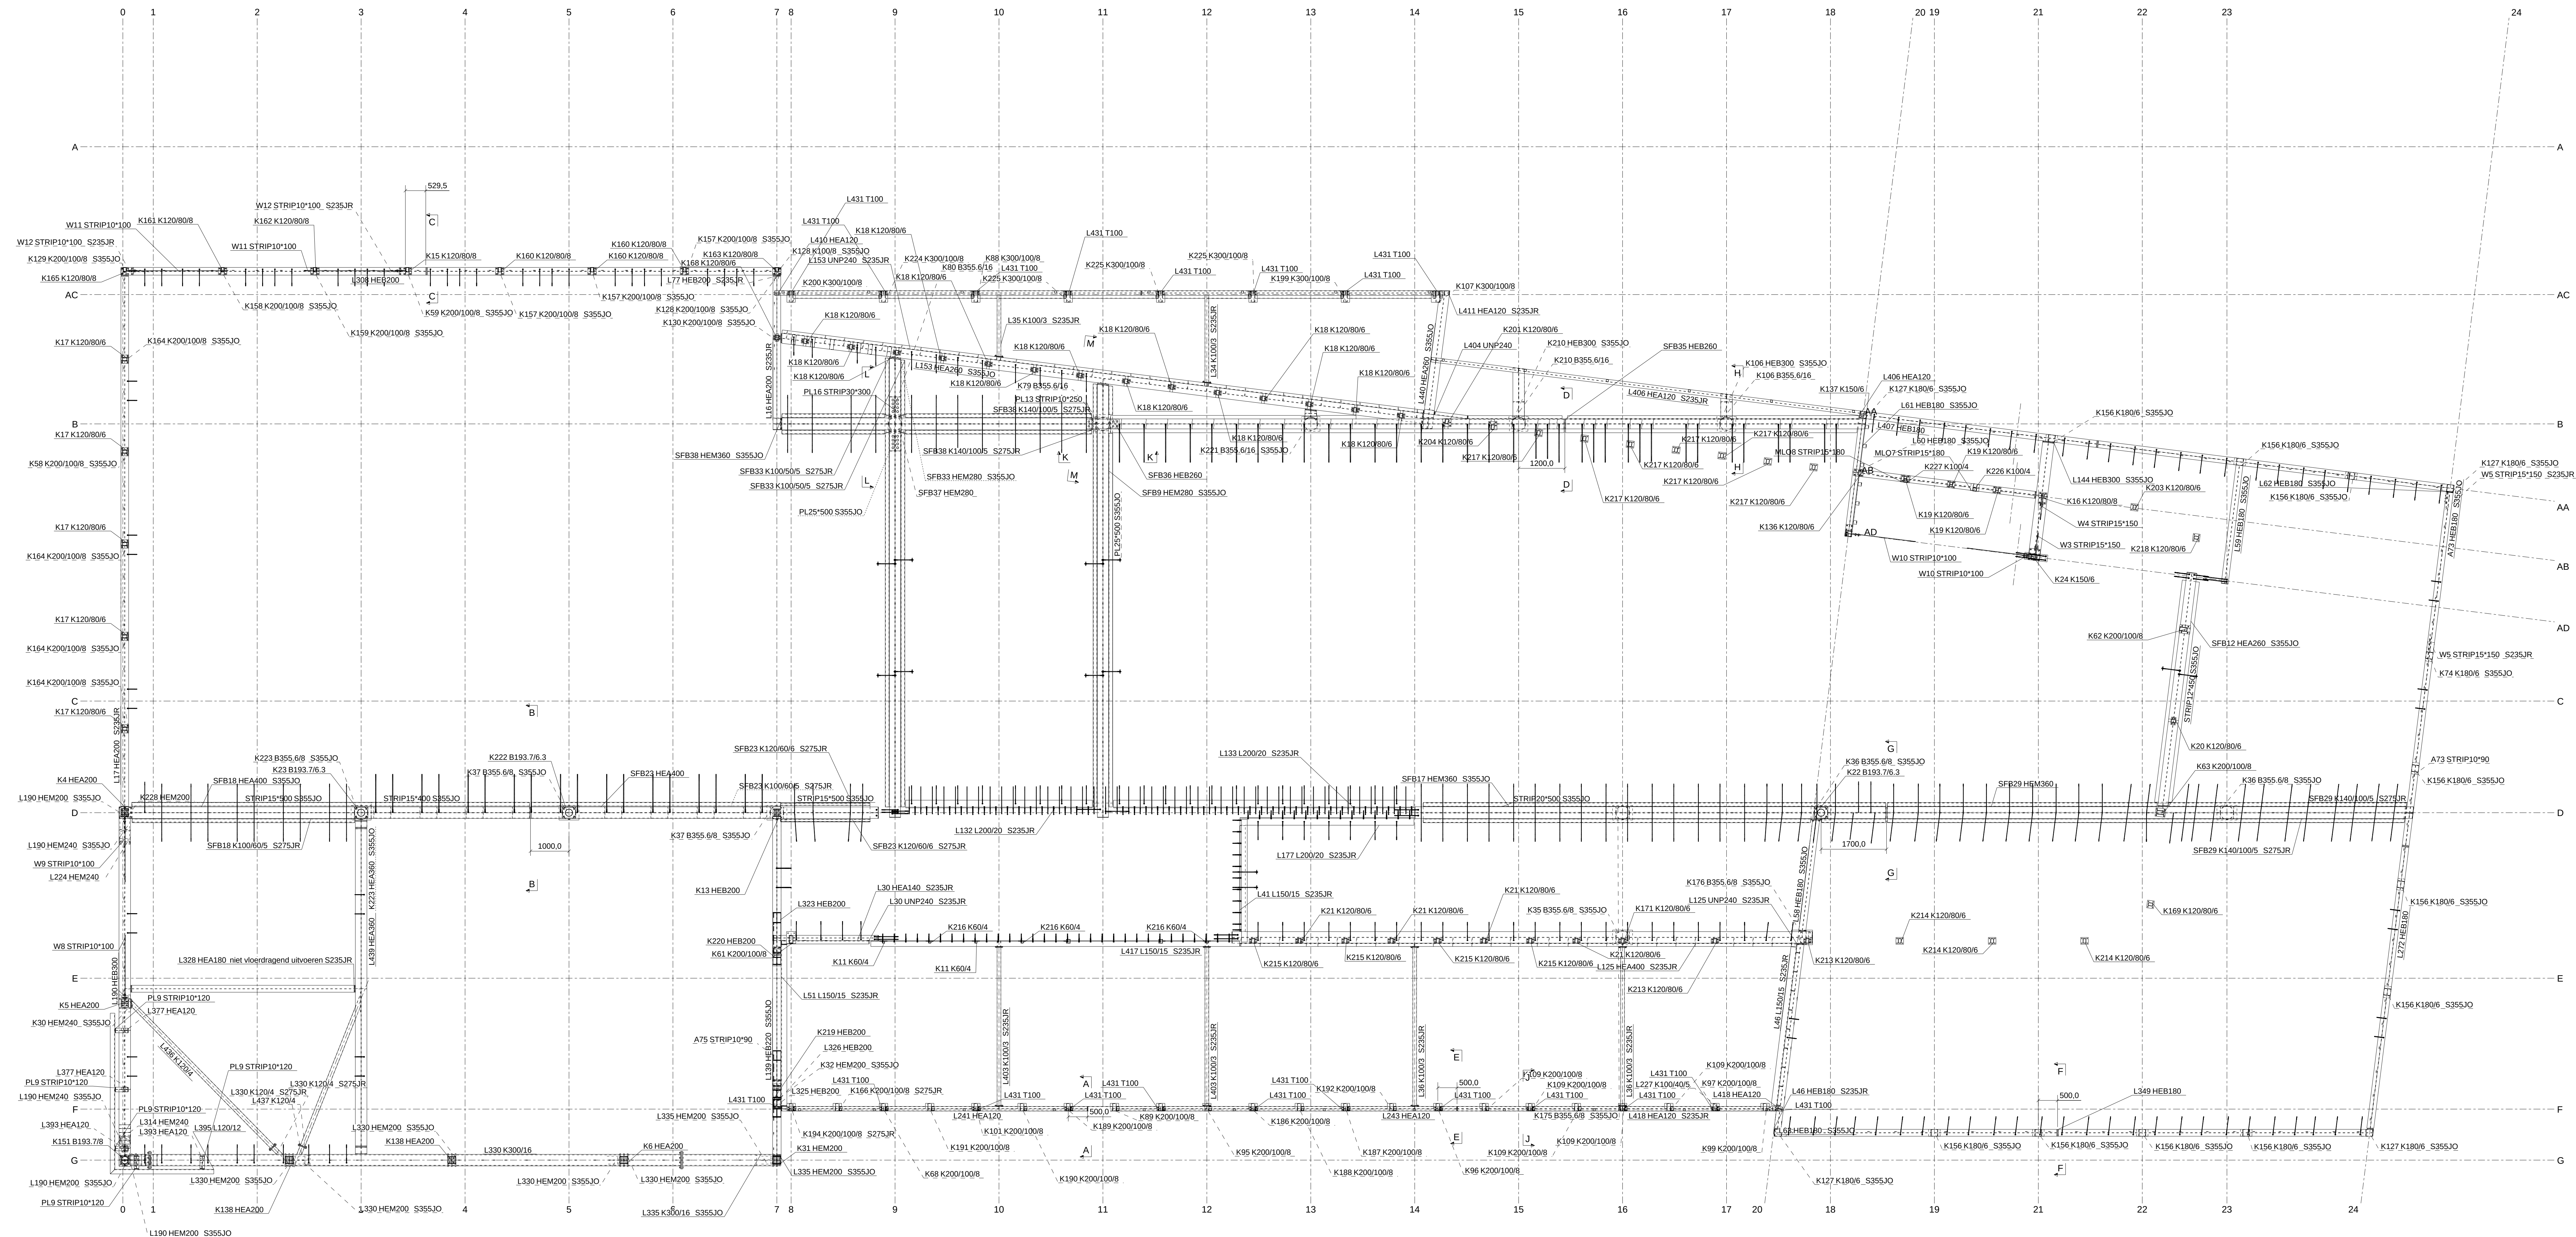

Bovenaanzicht +10070.2e verdieping
1:60

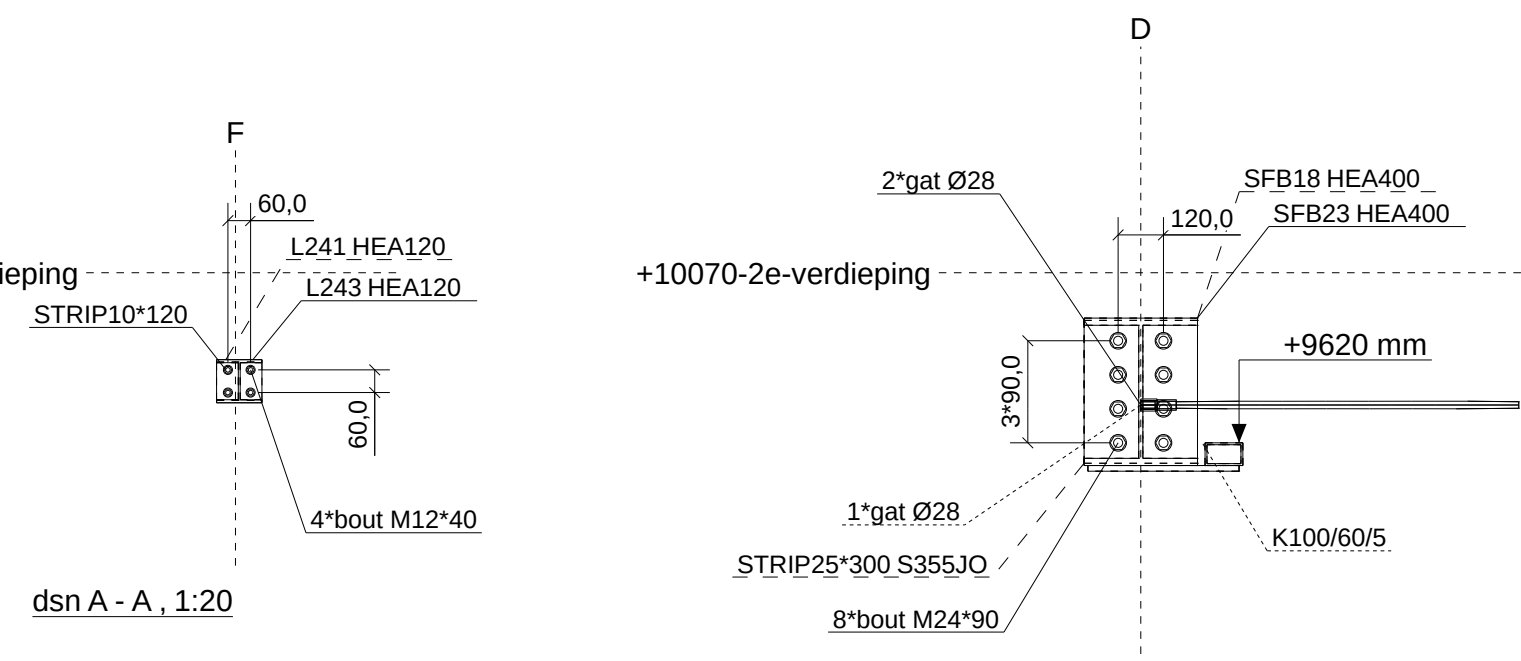

dsn B - B, 1:20

