



1A Impressie  
 Schaal:

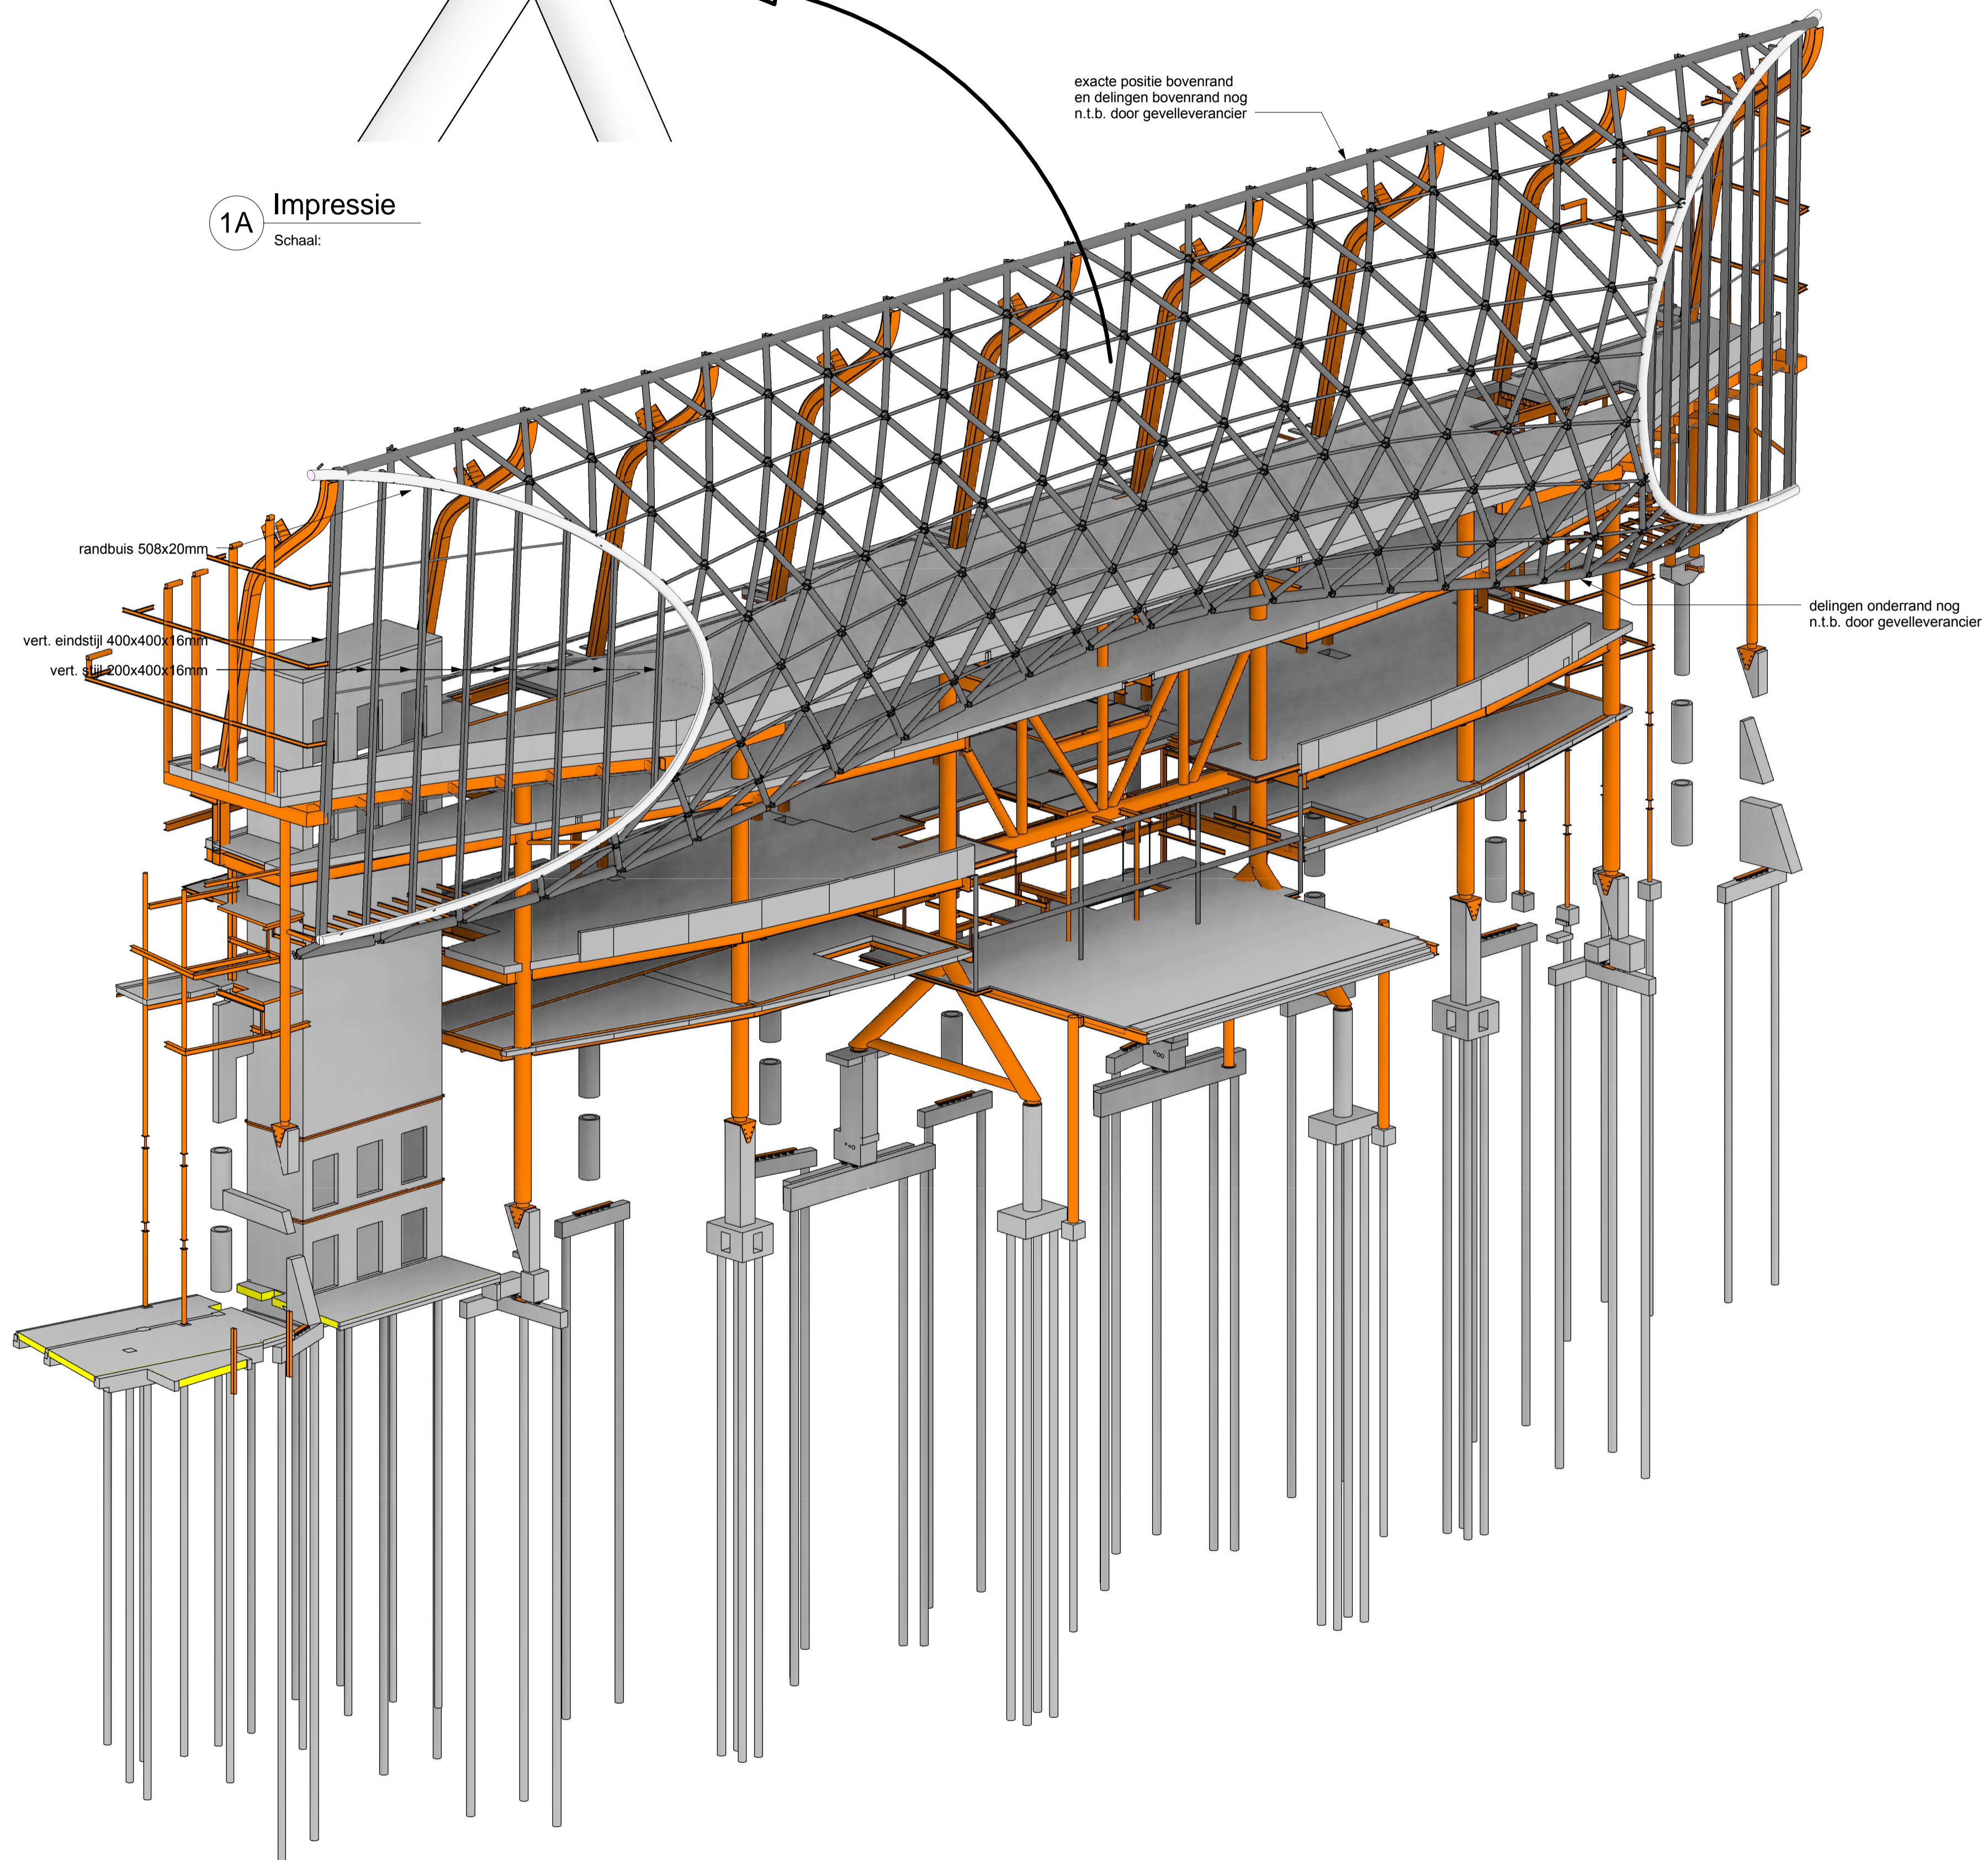

1 Impressie  
 Schaal: gewijzigd (B)

- Legenda:**  
 Algemeen:  
 • Peil = 0.000 = 3.200-m N.A.P.-gemiddeld mv niveau  
 • Maatvoering in millimeters.  
 • Hoogtematen ruwe vloer in millimeters t.o.v. Peil.  
 • Alle maten bestaande constructie in het werk te controleren. Bij afwijkingen contact opnemen met Directie en Constructeur.  
 • Riolering in transferium (tijdelijk) omleggen.  
 • Voor constructieve uitgangspunten en belastingen zie toelichting TO constructies ARCADIS.  
 • Voor brandveerendheid hoofdconstructie zie document Overzicht brandveerendheidseisen ARCADIS dd.29-08-2016.  
 • (Rol)trappen volgens bouwkundige tekeningen.

- Materialen (tenzij anders vermeld):**  
 Beton:  
 • In het werk gestort beton : C30/37  
 • Prefabbeton : volgens leverancier  
 • Milieuklasse : XC4/XD3/XF4  
 Constructiestaal:  
 • Walsprofielen : S235J2  
 • Koker- en buisprofielen : S355J2H  
 • bouten : 8.8  
 • ankers : 4.6  
 Voegmortel:  
 • onder prefab kolommen : minimaal K70  
 • onder stalen kolommen : minimaal K50

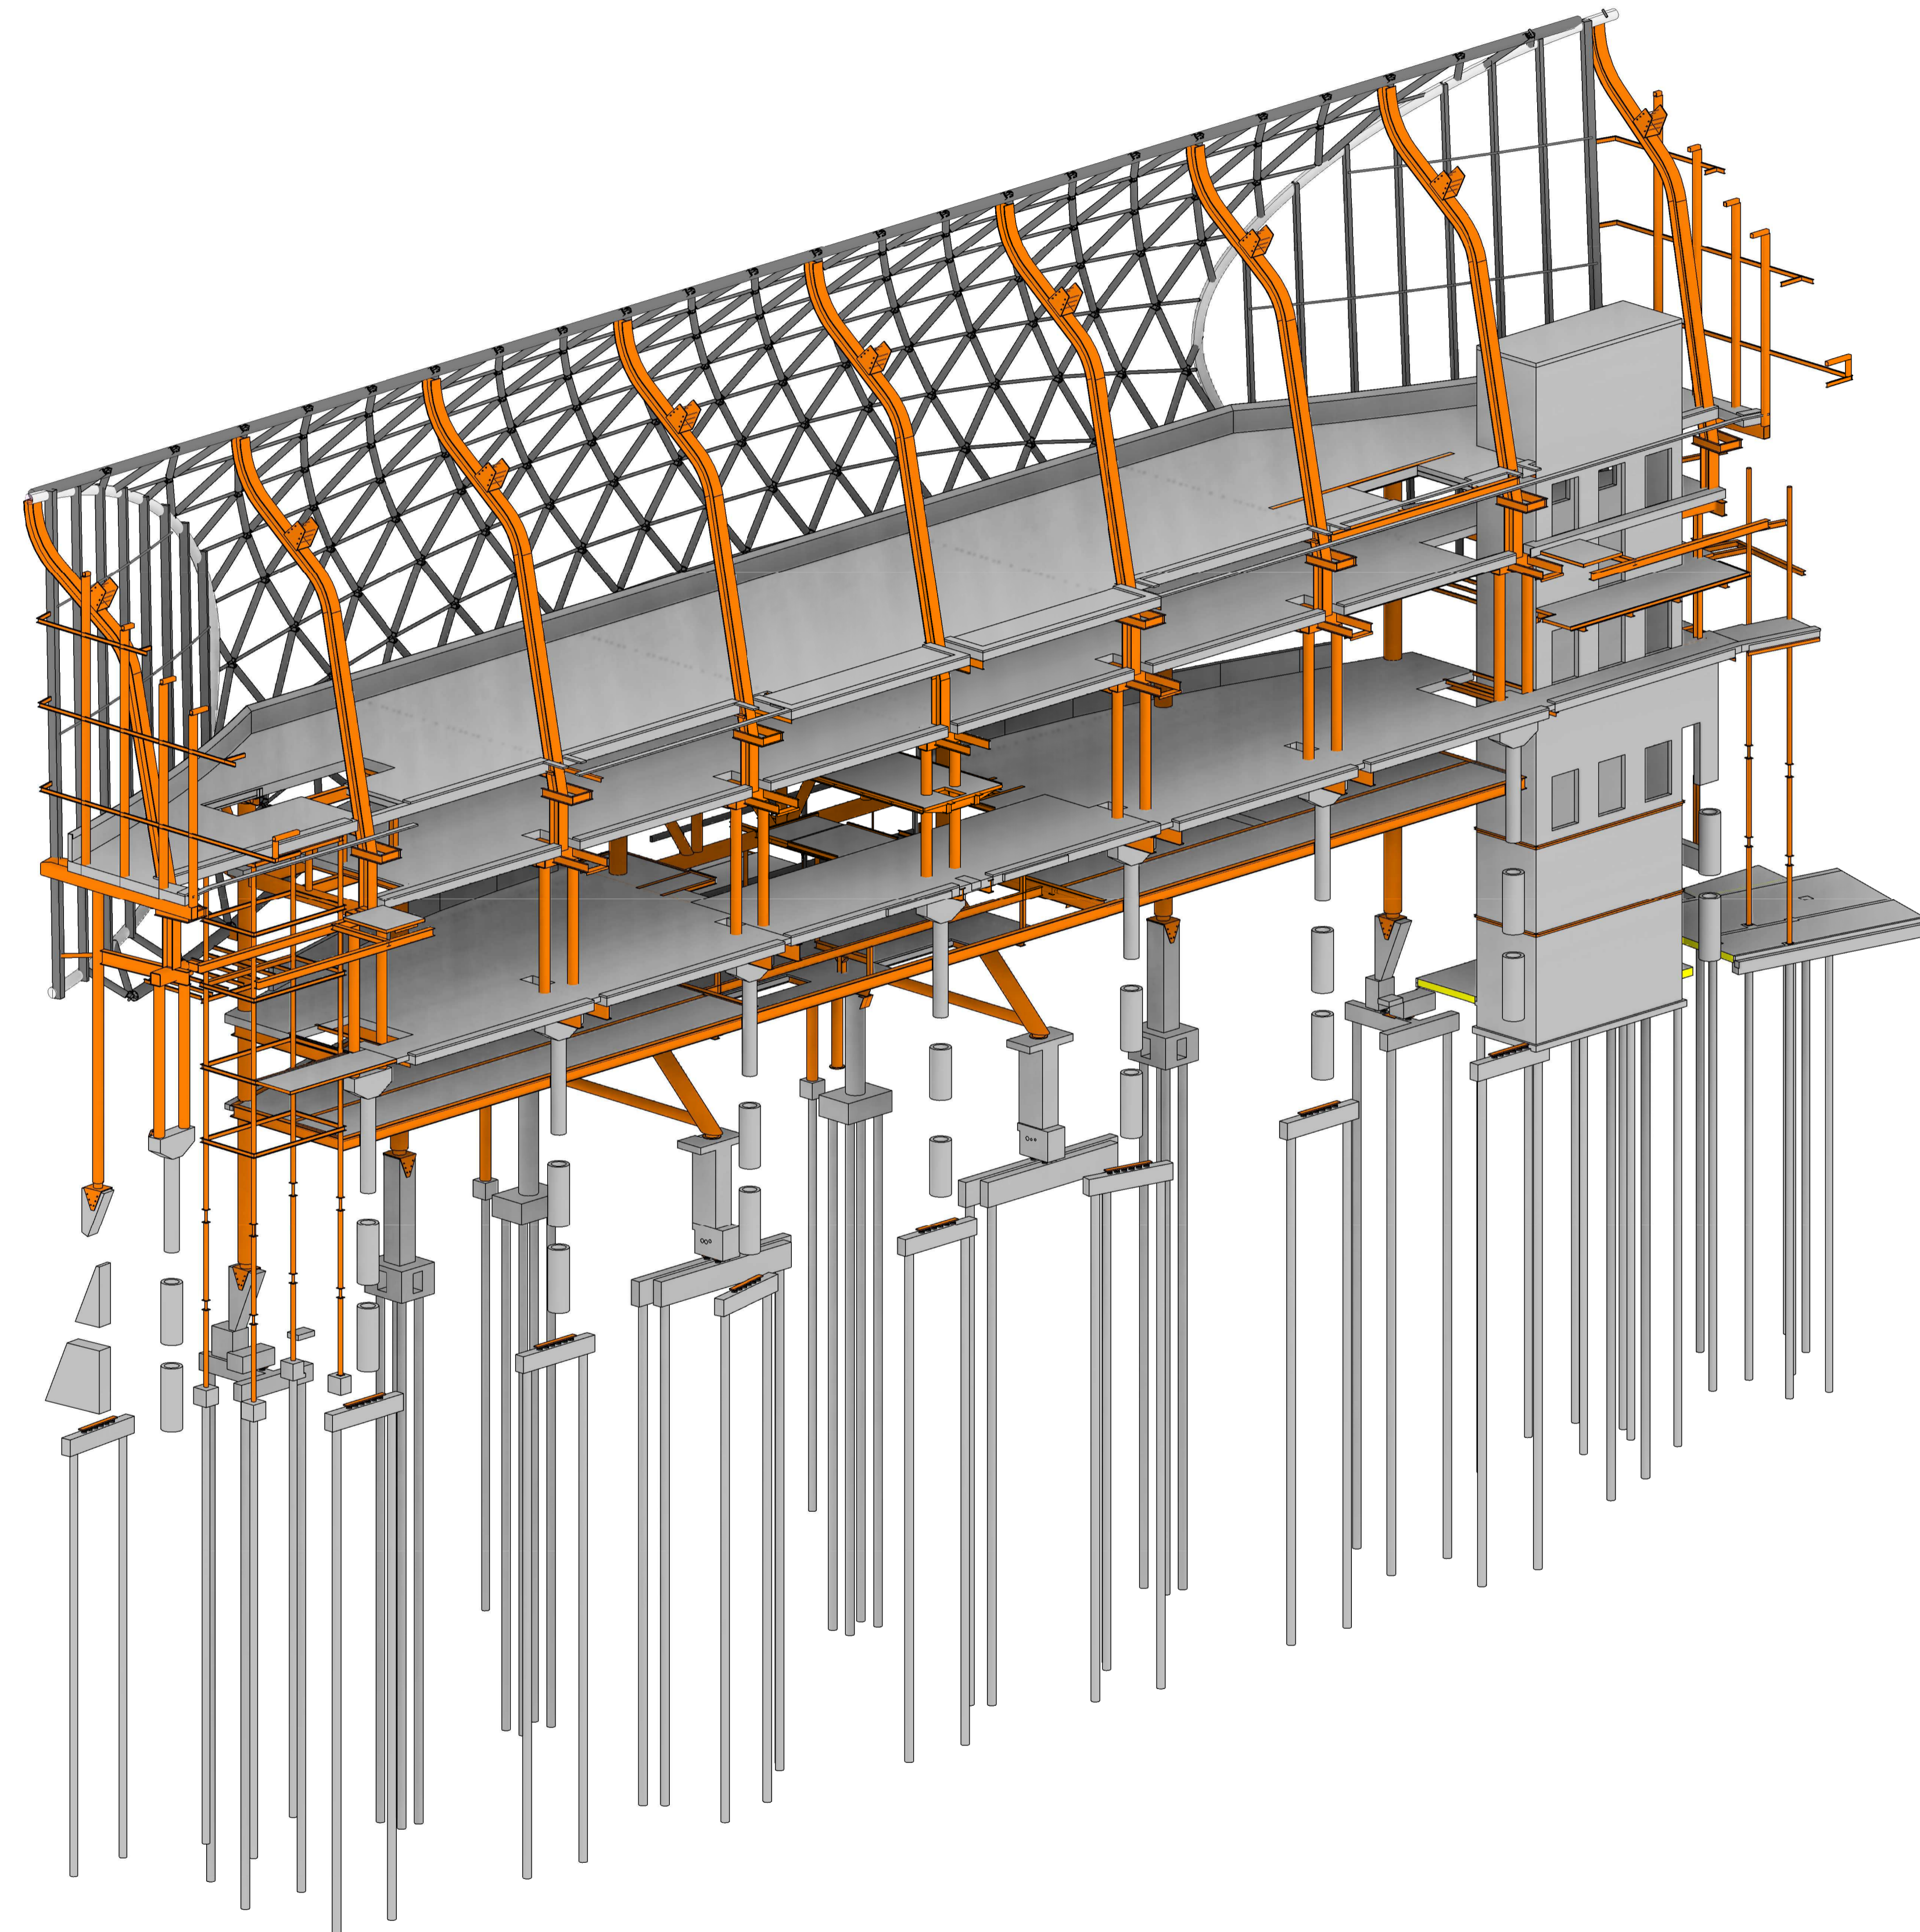

2 Impressie  
 Schaal: gewijzigd (B)

Tekeningnummer	Onderswerp
1-CB1100	Tekeninglijst
1-CB1900	Paleisplan
1-CB1900	Fundering
1-CB2100	Begane grond
1-CB2110	Nivo 1
1-CB2120	Nivo 2
1-CB2130	Nivo 3
1-CB2140	Nivo 4
1-CB2150	Nivo 5
1-CB2160	Nivo 6
1-CB2170	Nivo 7
1-CB3000	Aanzicht spant as 34, 35 en 36
1-CB3001	Aanzicht spant as 37, 38 en 39
1-CB3002	Aanzicht spant as 40, 41 en 42
1-CB3011	Aanzicht as H
1-CB3012	Aanzicht valwerk Oost
1-CB4000	Impressie
1-CB4001	Impressie te slopen
1-CB4002	Impressie nieuwbouw
1-CB5000	LfH wanden op as H tussen as 34-35
1-CB8000	Details spanten as 34, 35 en 36
1-CB8001	Details spanten as 37, 38 en 39

B Bijgewerkt (zie ook wijzigingspijlen) P.R.L. de Leeuw 02-09-2016  
 A Definitief P.R.L. de Leeuw 22-08-2016  
 Versie: Omschrijving: Getekend: Datum:  
 Gecontroleerd: R.J.S. Singer Vrijgegeven: M. Smith  
**ARCADIS** Lichtenauerlaan 100  
 Postbus 4205  
 3006 AE Rotterdam  
 +31(0)88 4261 261  
 info@arcadis.com  
 www.arcadis.com

Opdrachtgever : Stadion Amsterdam NV  
 Ontwerp : P.P. HP Pleasant Places Happy People  
 Project : Amsterdam ArenA  
 Uitbreiding 2020 Fase 1 Oostzijde  
 Onderwerp : Impressie nieuwbouw

Fase : BESTEK / TO  
 Schaal : als aangegeven Divisie : Constructie  
 Bladformaat : 1150x594 Status : Definitief  
 Bestek nr. : Projectleider : M. Smith  
 Projectnummer : Tekeningnummer :  
 E01032.000099.278 1-CB4002 B

