


Aanzicht gevel as 11N

Doorsnede CA-CA


Doorsnede CB-CB

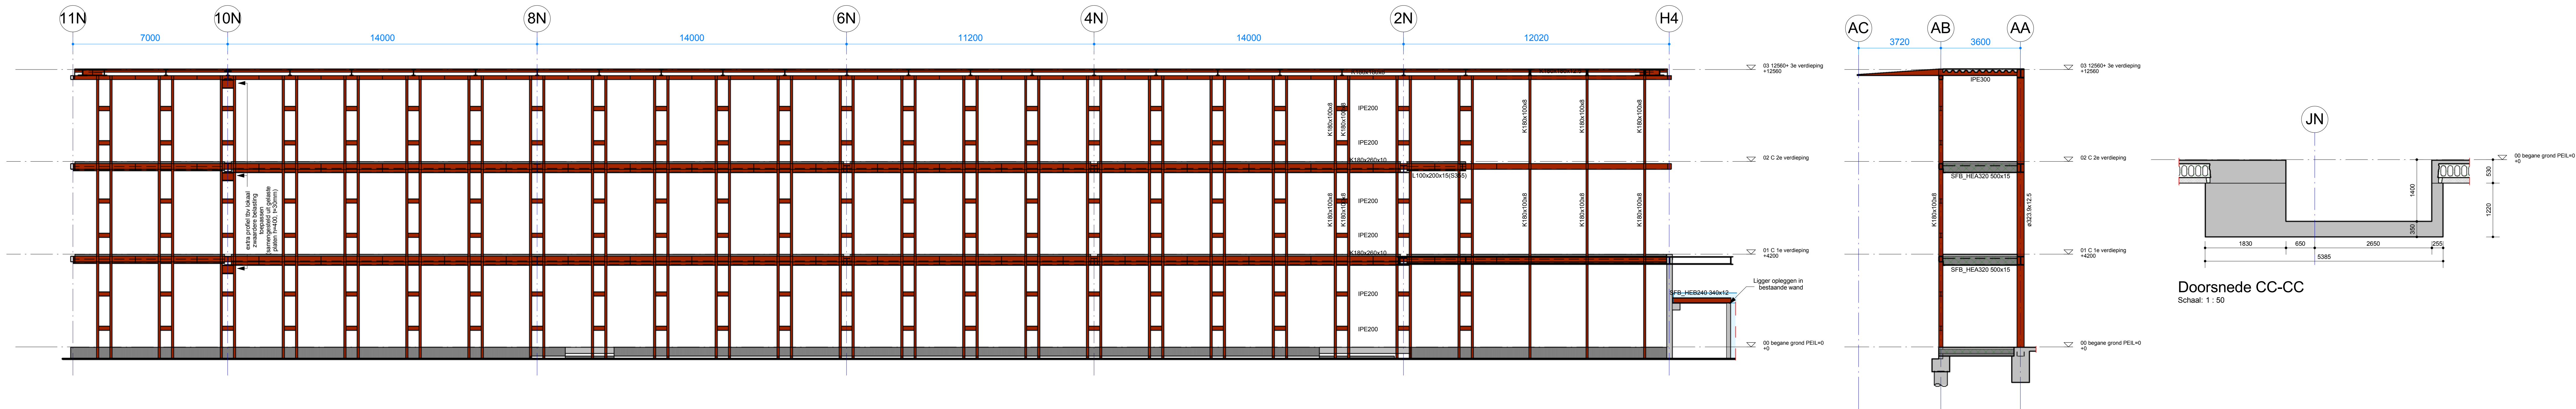

Aanzicht gevel as AB

Doorsnede C-02

Doorsnede CC-CC

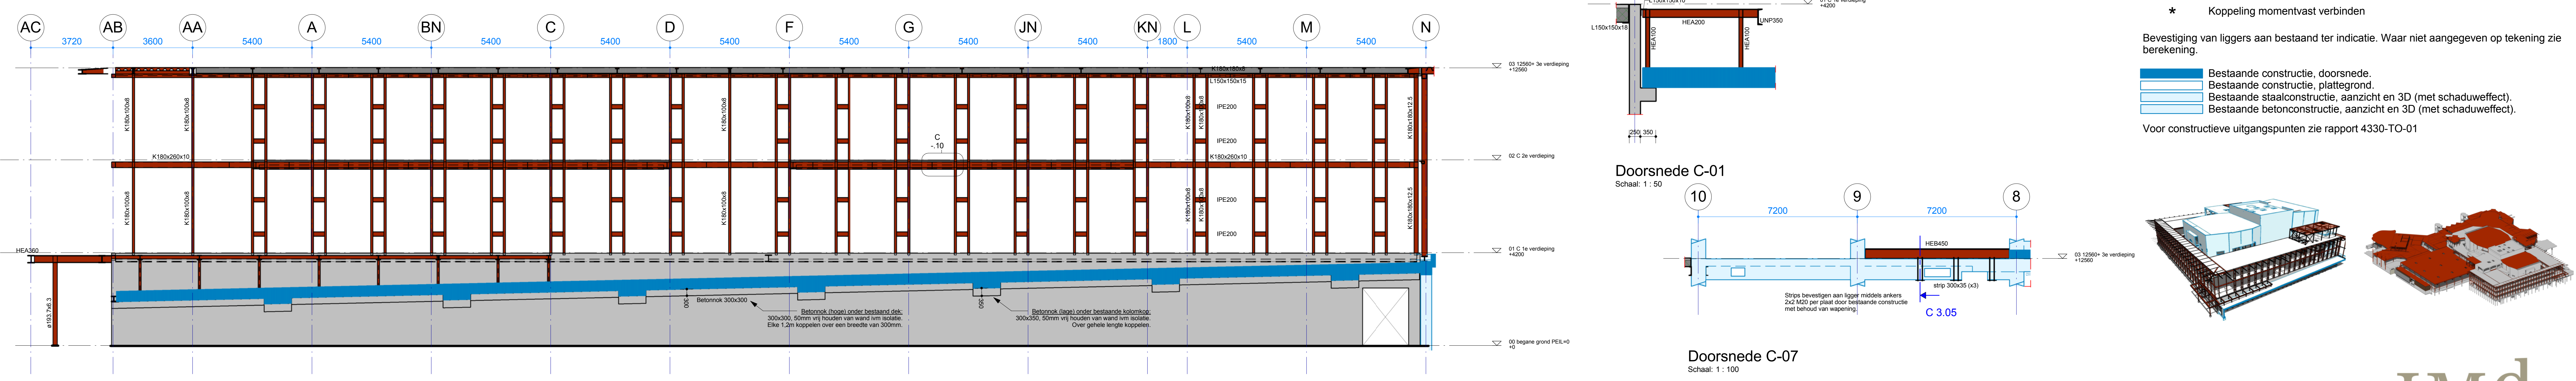

Aanzicht gevel as H4

Doorsnede C-01



Doorsnede C-07

*** Koppeling momentvast verbinden**

Bepijning van liggers aan bestaand ter indicatie. Waar niet aangegeven op tekening zie berekening.

- Bestaande constructie, doorsnede
- Bestaande constructie, plattegrond
- Bestaande staalconstructie, aanzicht en 3D (met schaduweffect)
- Bestaande betonconstructie, aanzicht en 3D (met schaduweffect)

Voor constructieve uitgangspunten zie rapport 4330-TO-01

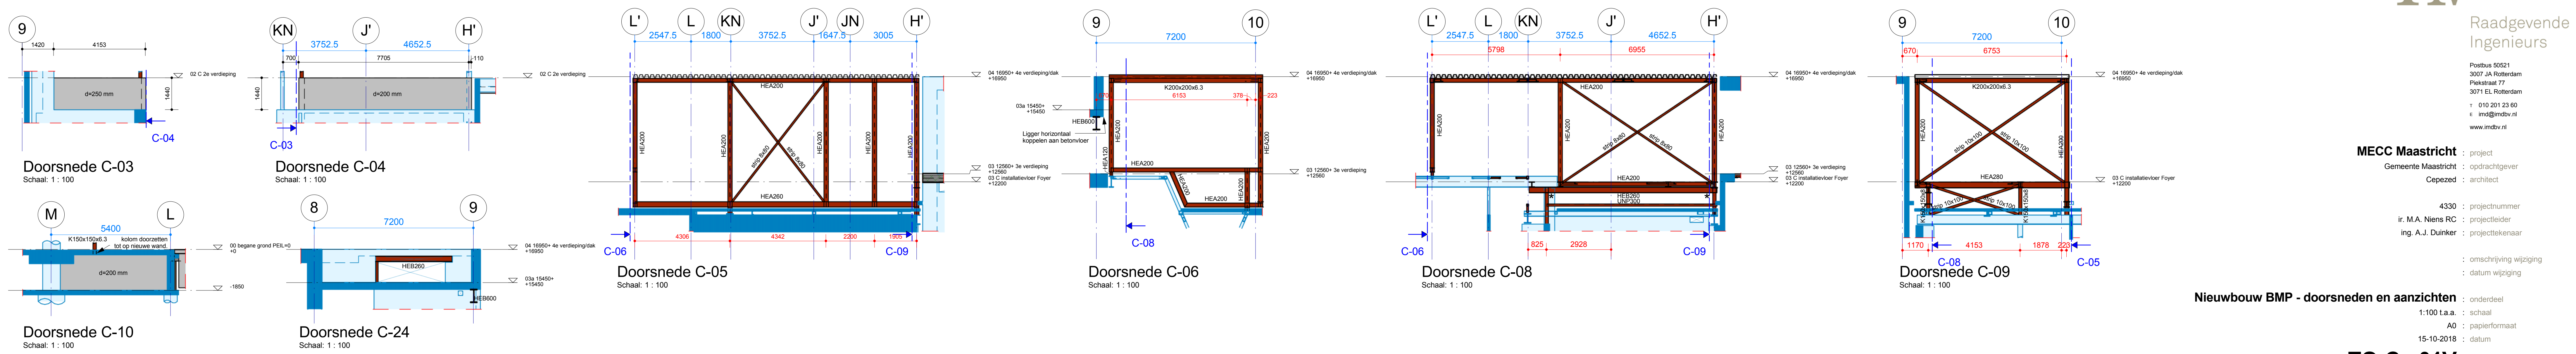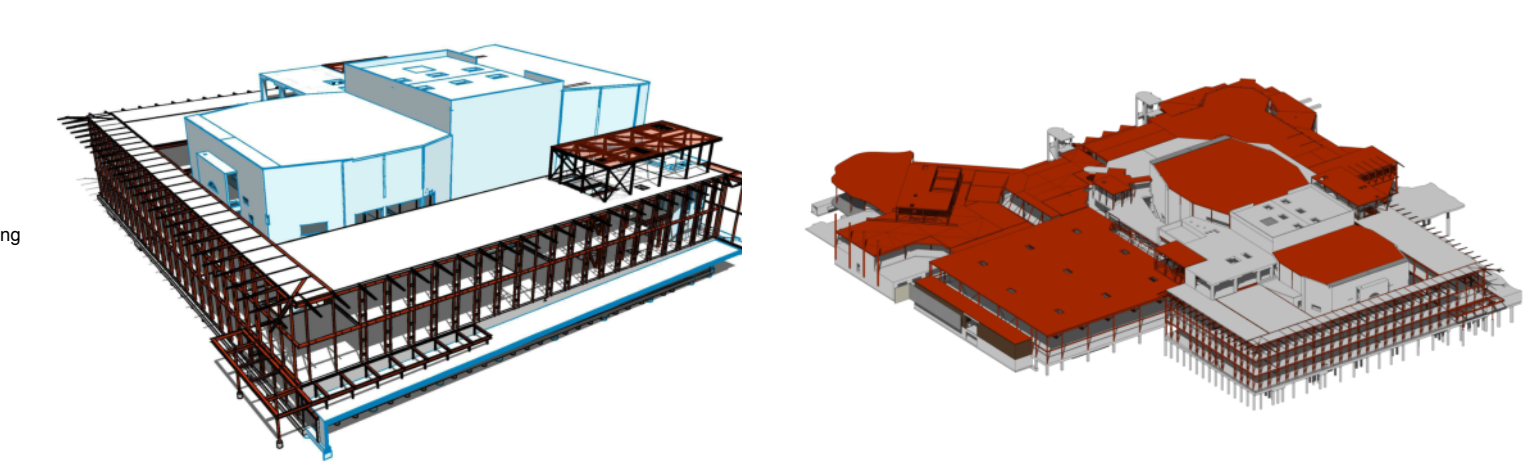

Doorsnede C-03

Doorsnede C-10

Doorsnede C-04

Doorsnede C-24

Doorsnede C-05

Doorsnede C-06

Doorsnede C-08

Doorsnede C-09

Nieuwbouw BMP - doorsneden en aanzichten

1:100 l.a.a. : schaal
A0 : papierformaat
15-10-2018 : datum

IMd
Raadgevende Ingenieurs

Postbus 50521
3007 EA Rotterdam
Prestat 77
3017 EL Rotterdam
t 010 201 23 60
e imd@imd.nl
www.imd.nl

MECC Maastricht : project
Gemeente Maastricht : opdrachtgever
Cepzed : architect

4330 : projectnummer
ir. M.A. Niens RC : projectleider
ing. A.J. Duinker : projecttekenaar

: omschrijving wijziging
: datum wijziging

TO-C -01V : fase-tekeningnaam-versie