


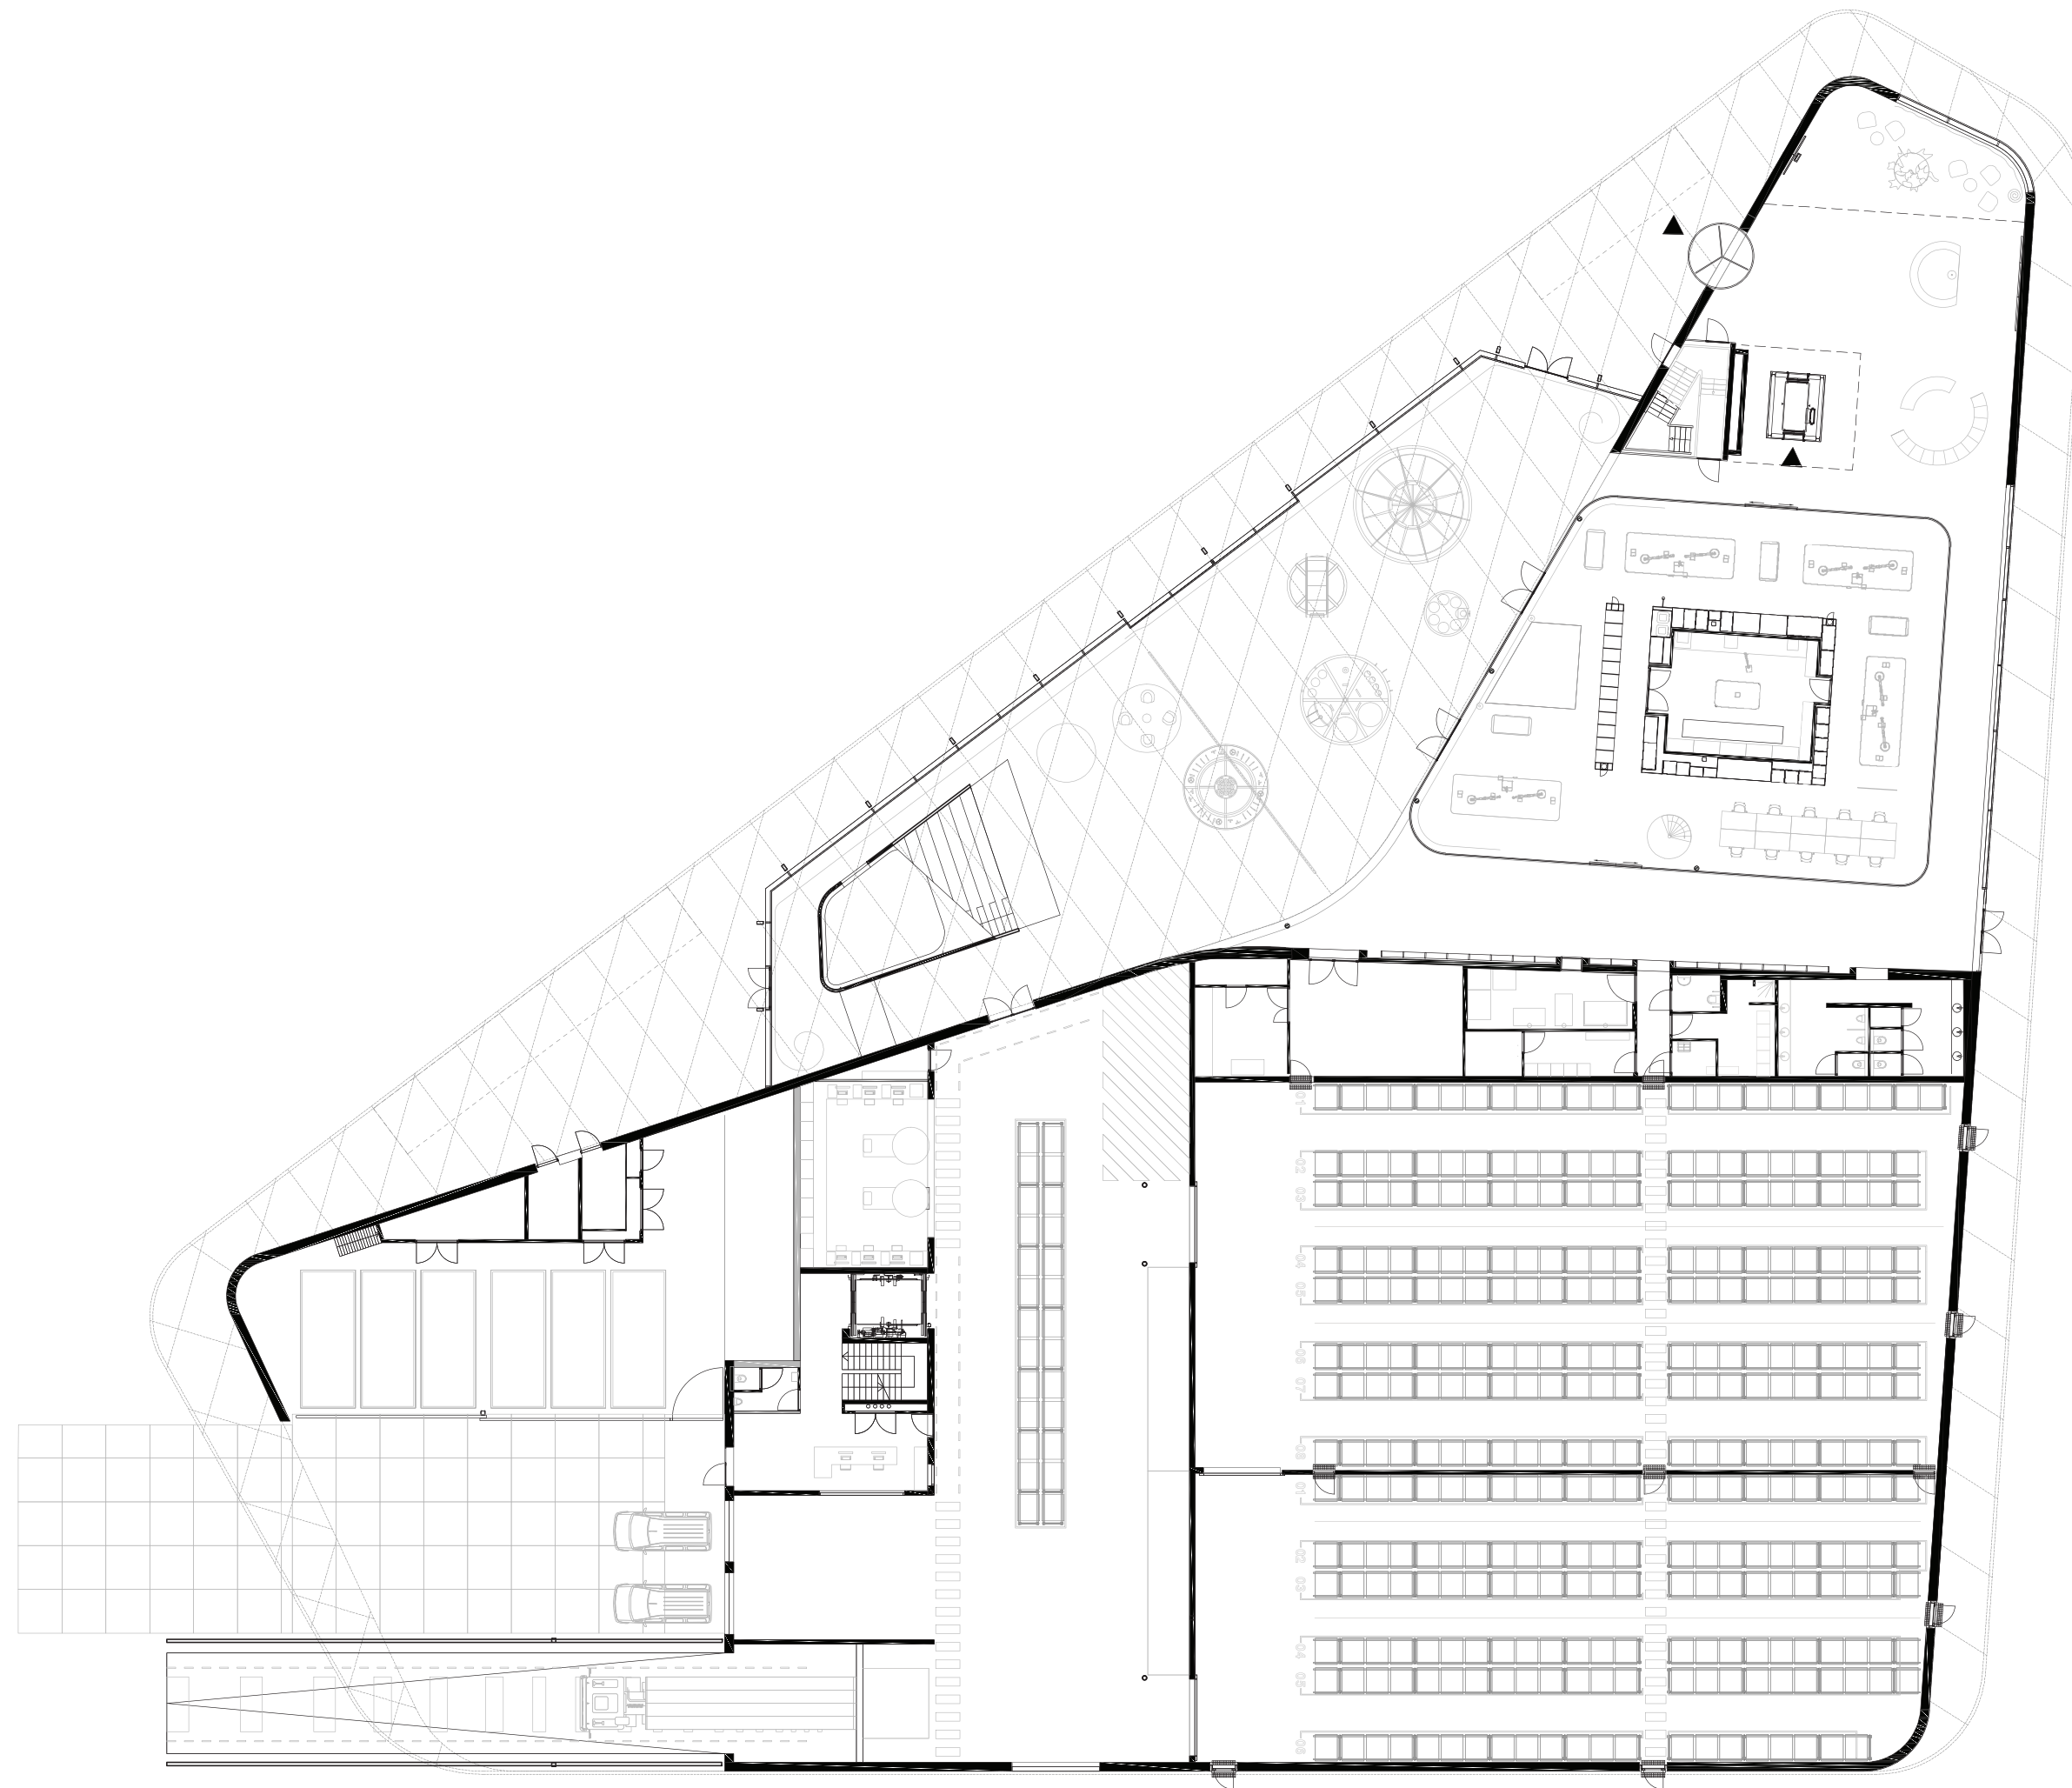


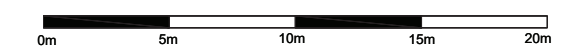


Beganegron

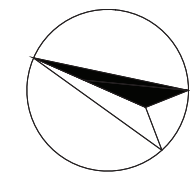


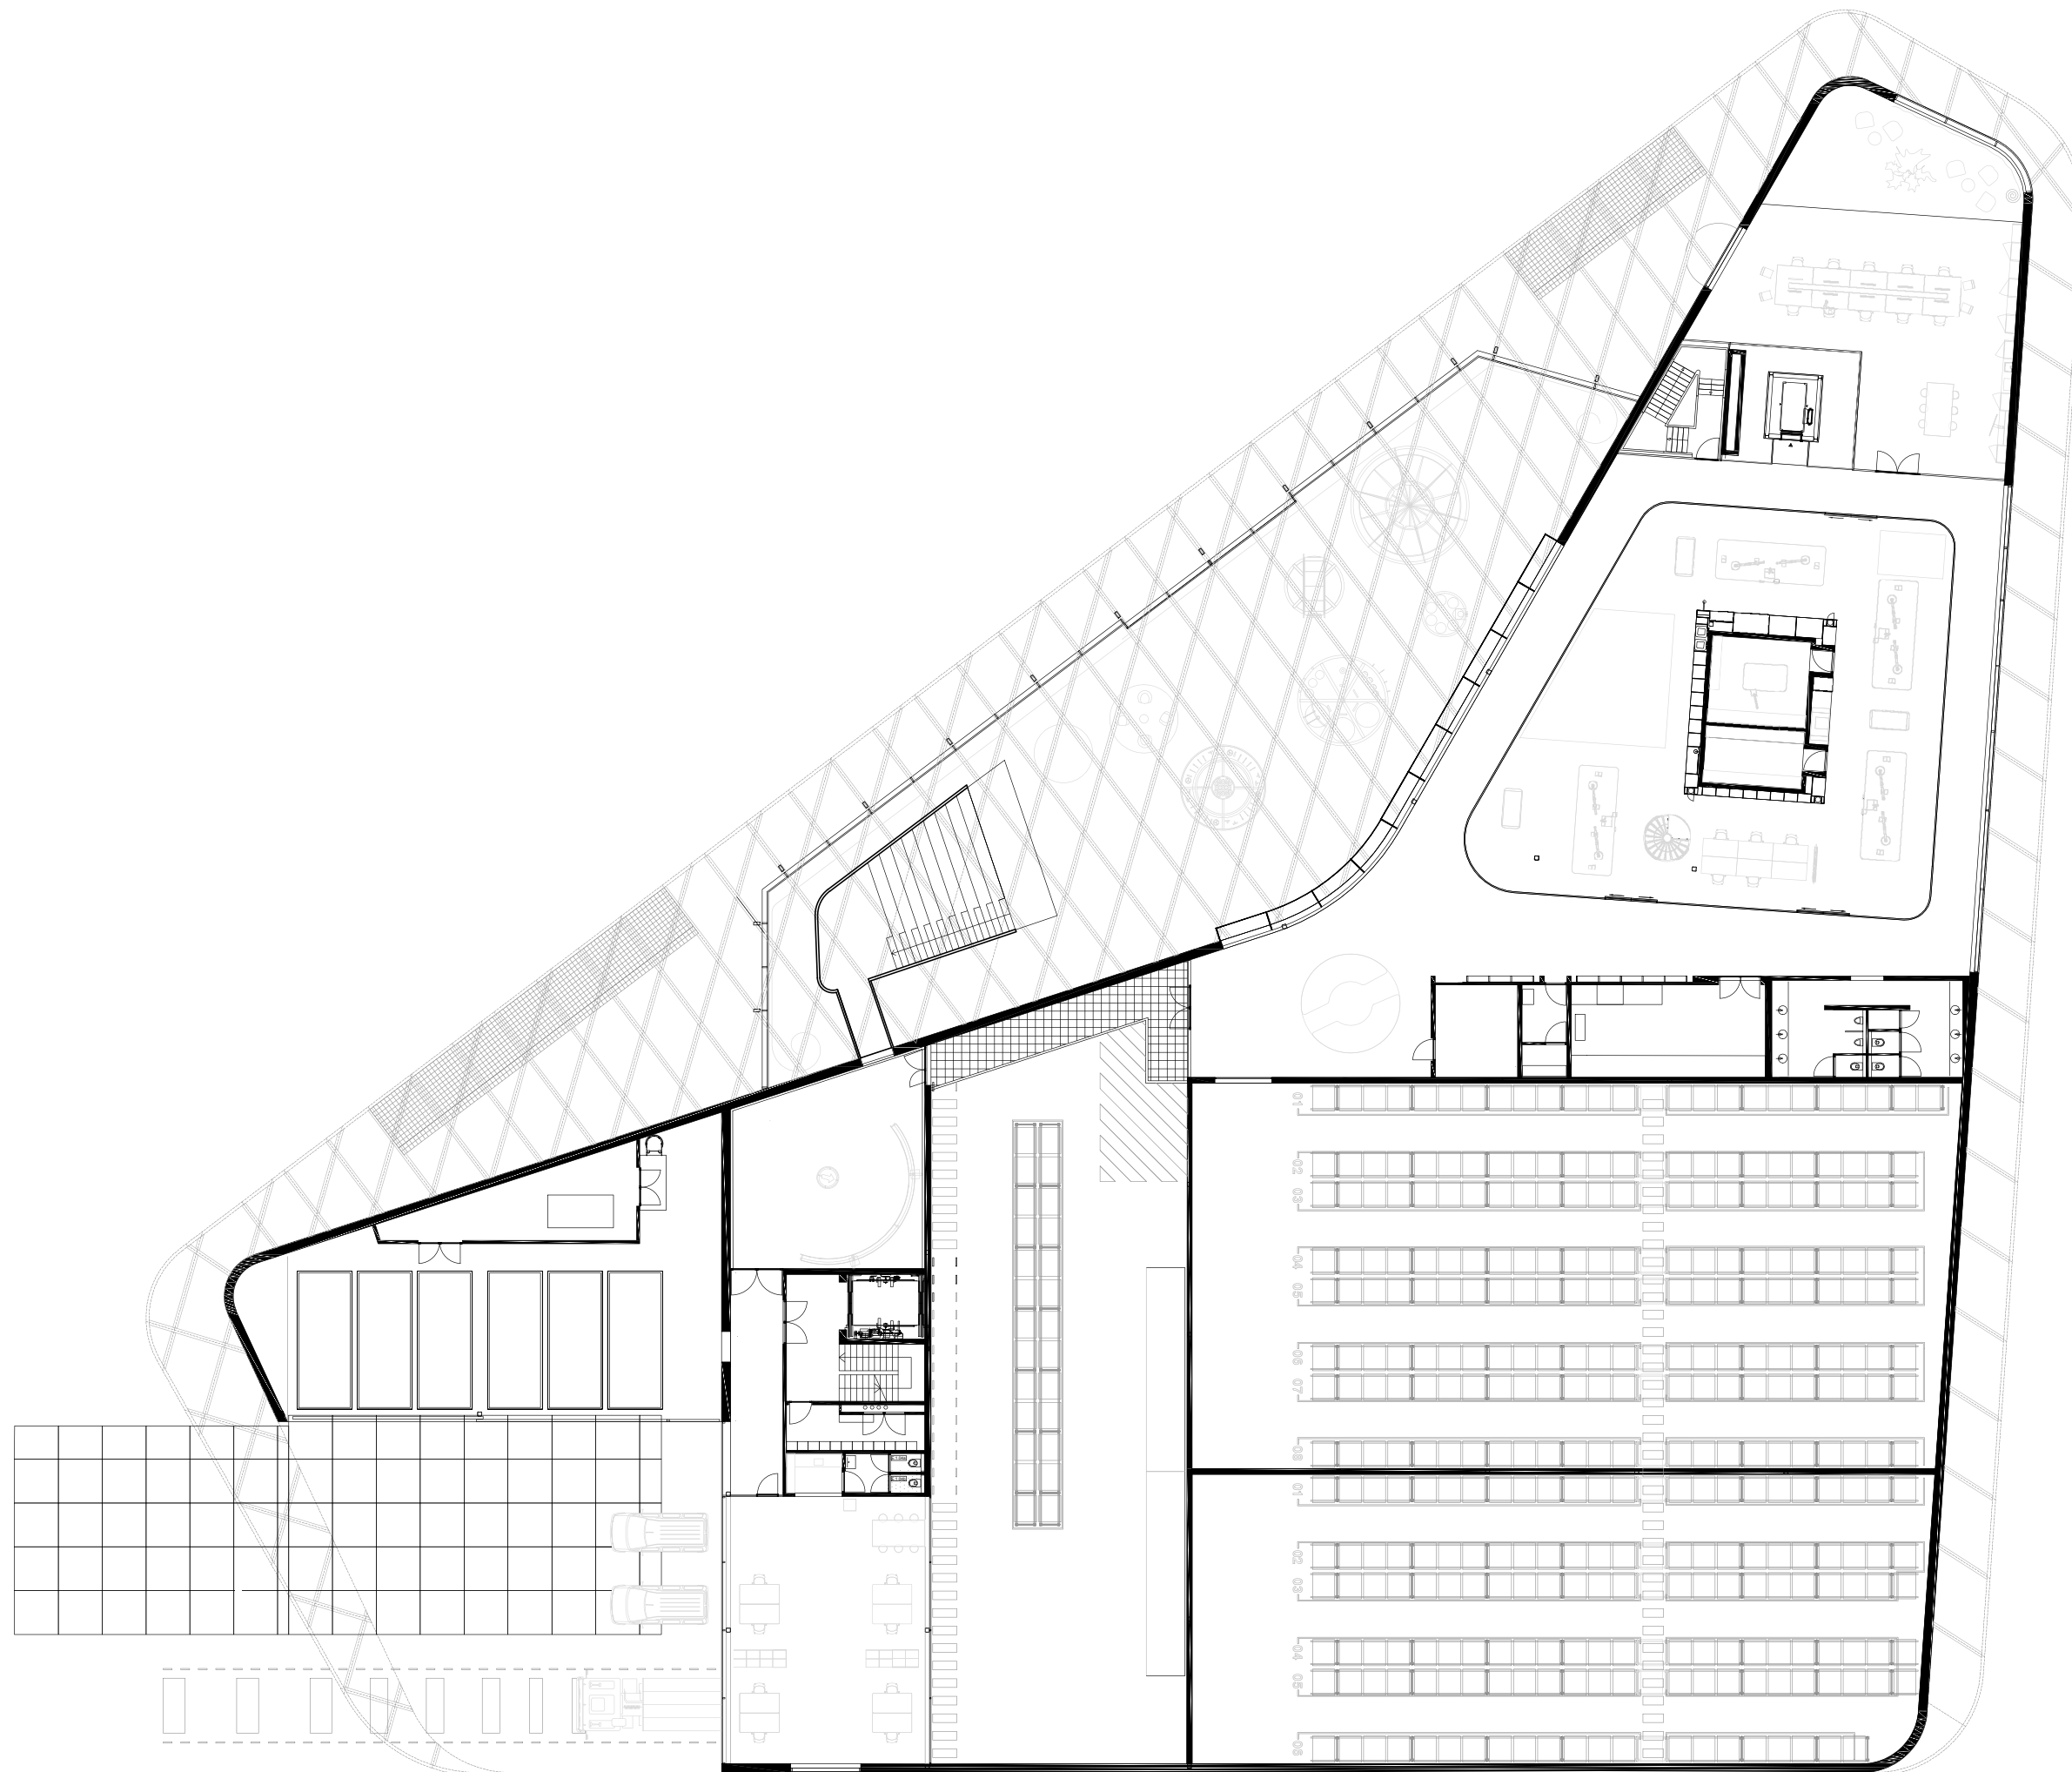

Eerste verdieping

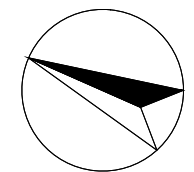

0m 5m 10m 15m 20m

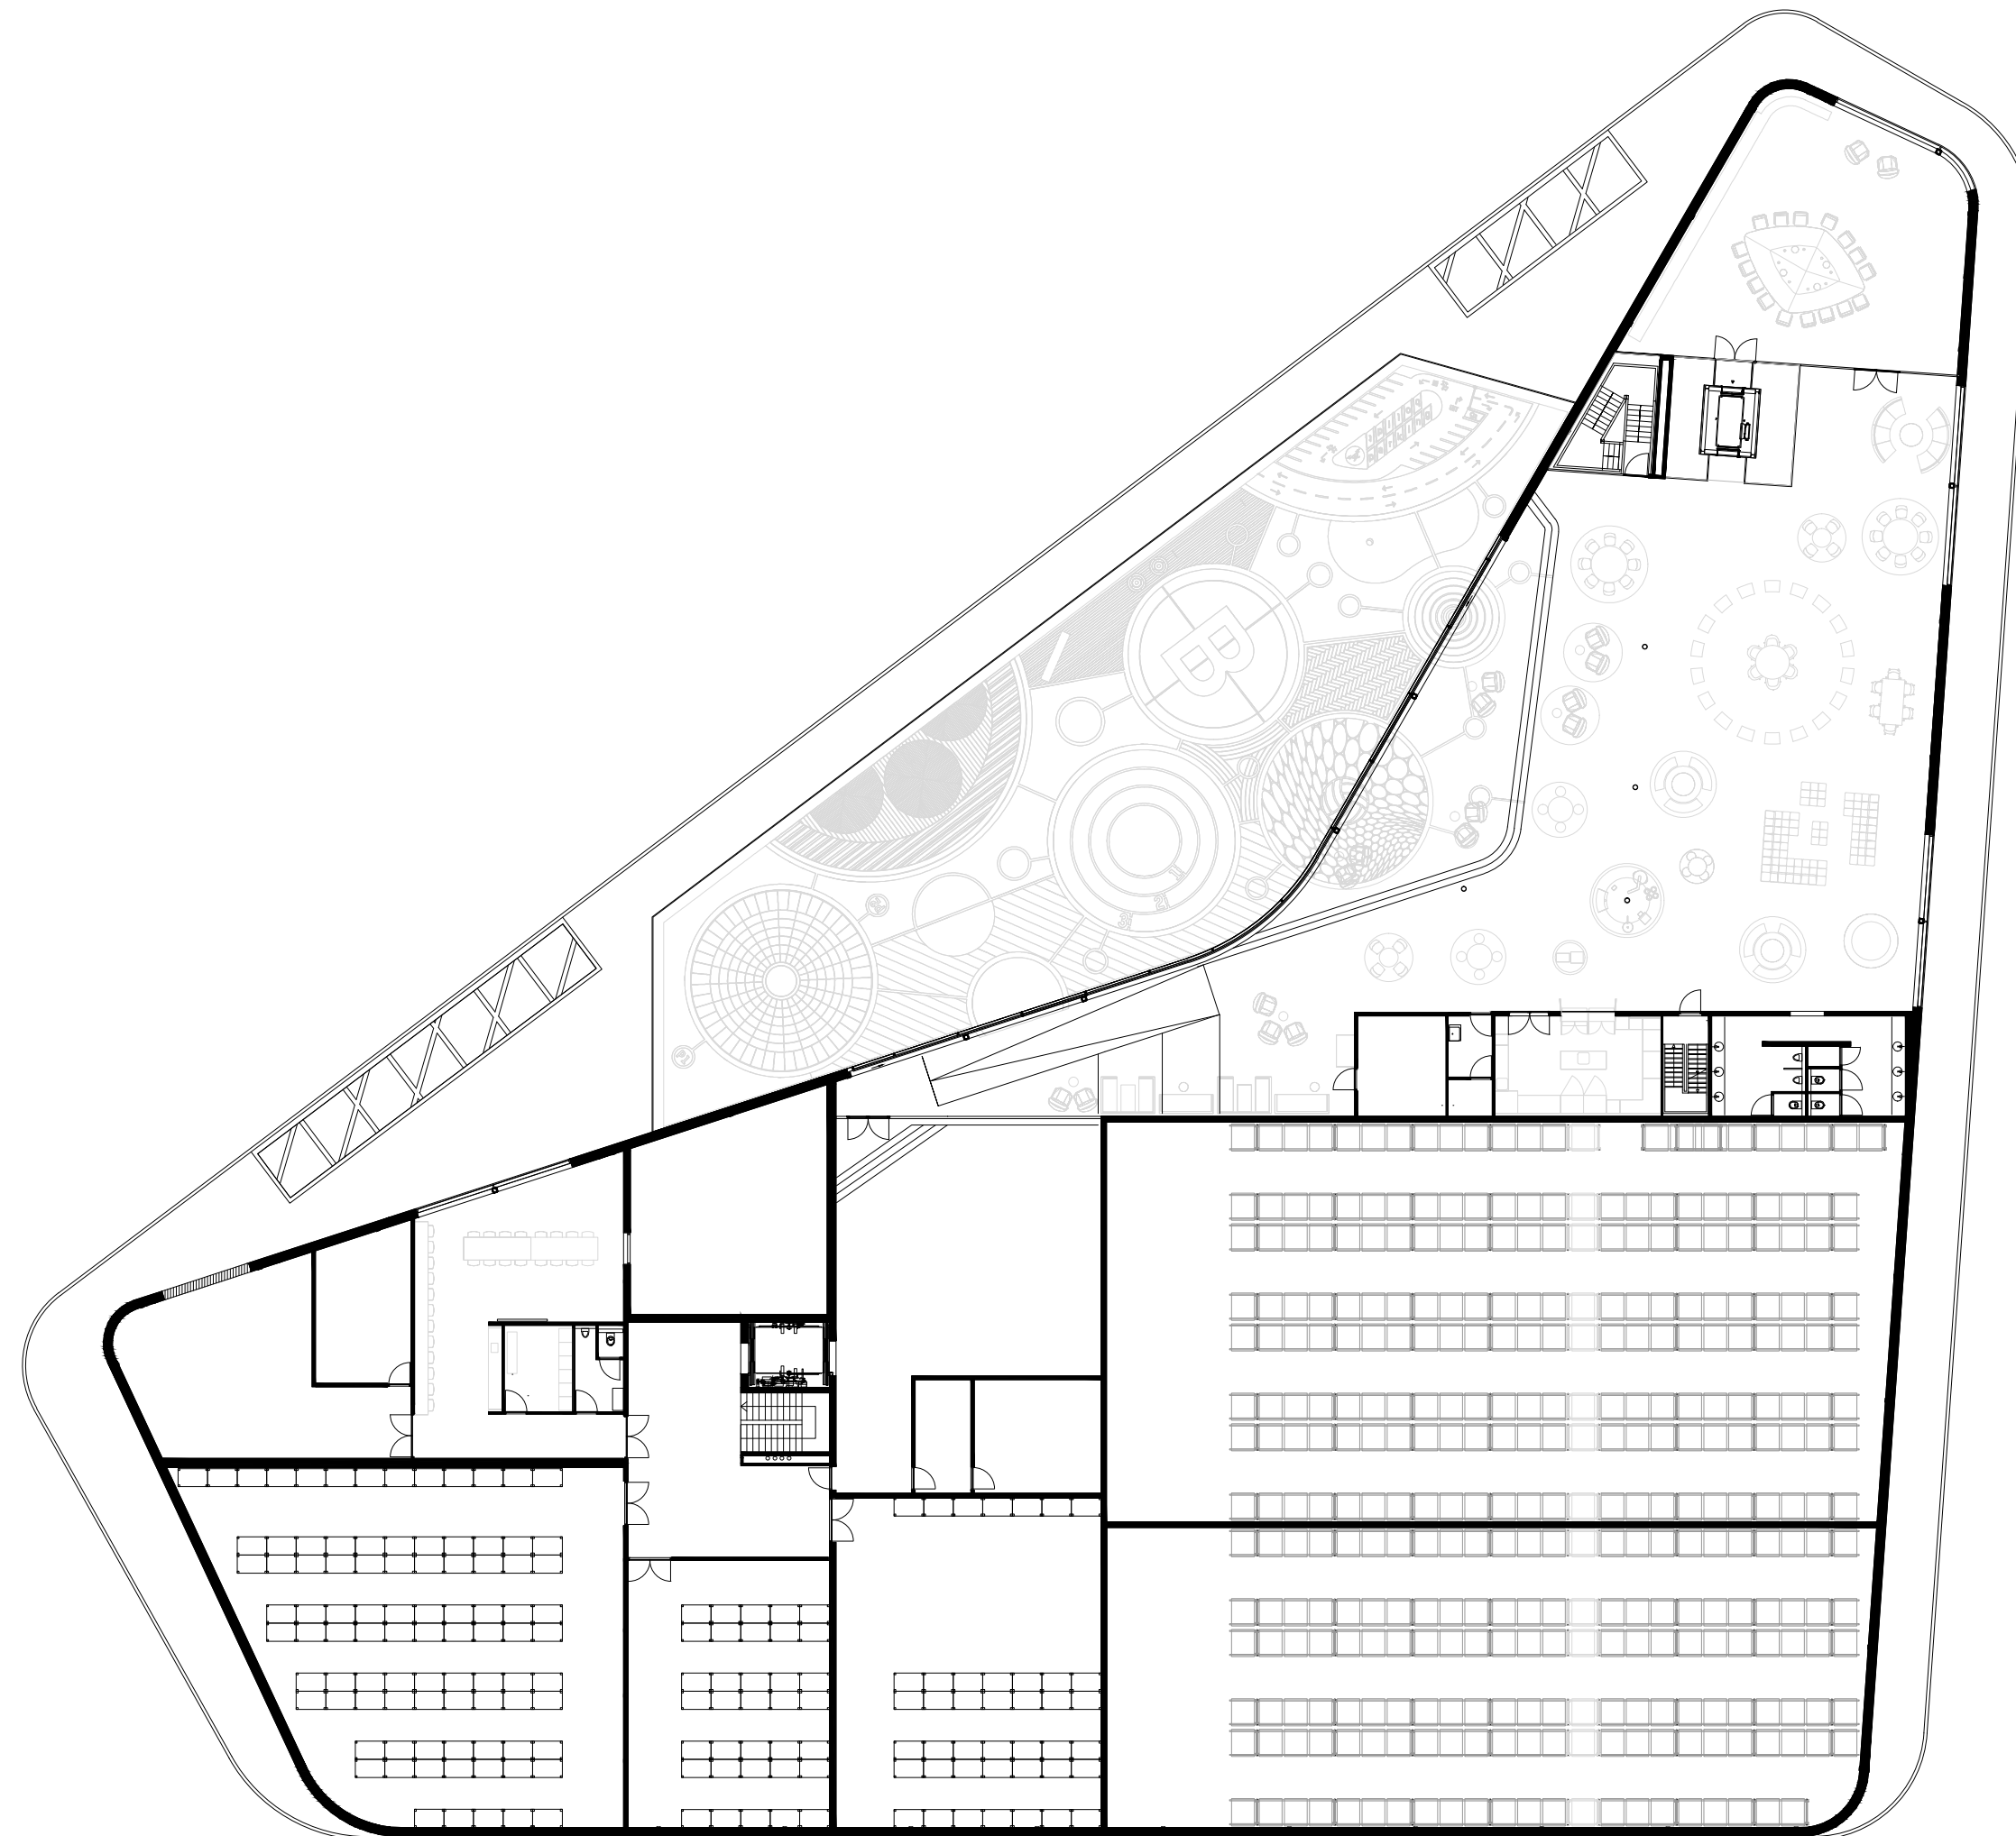

Tweede verdieping

