



figuur. 3D details

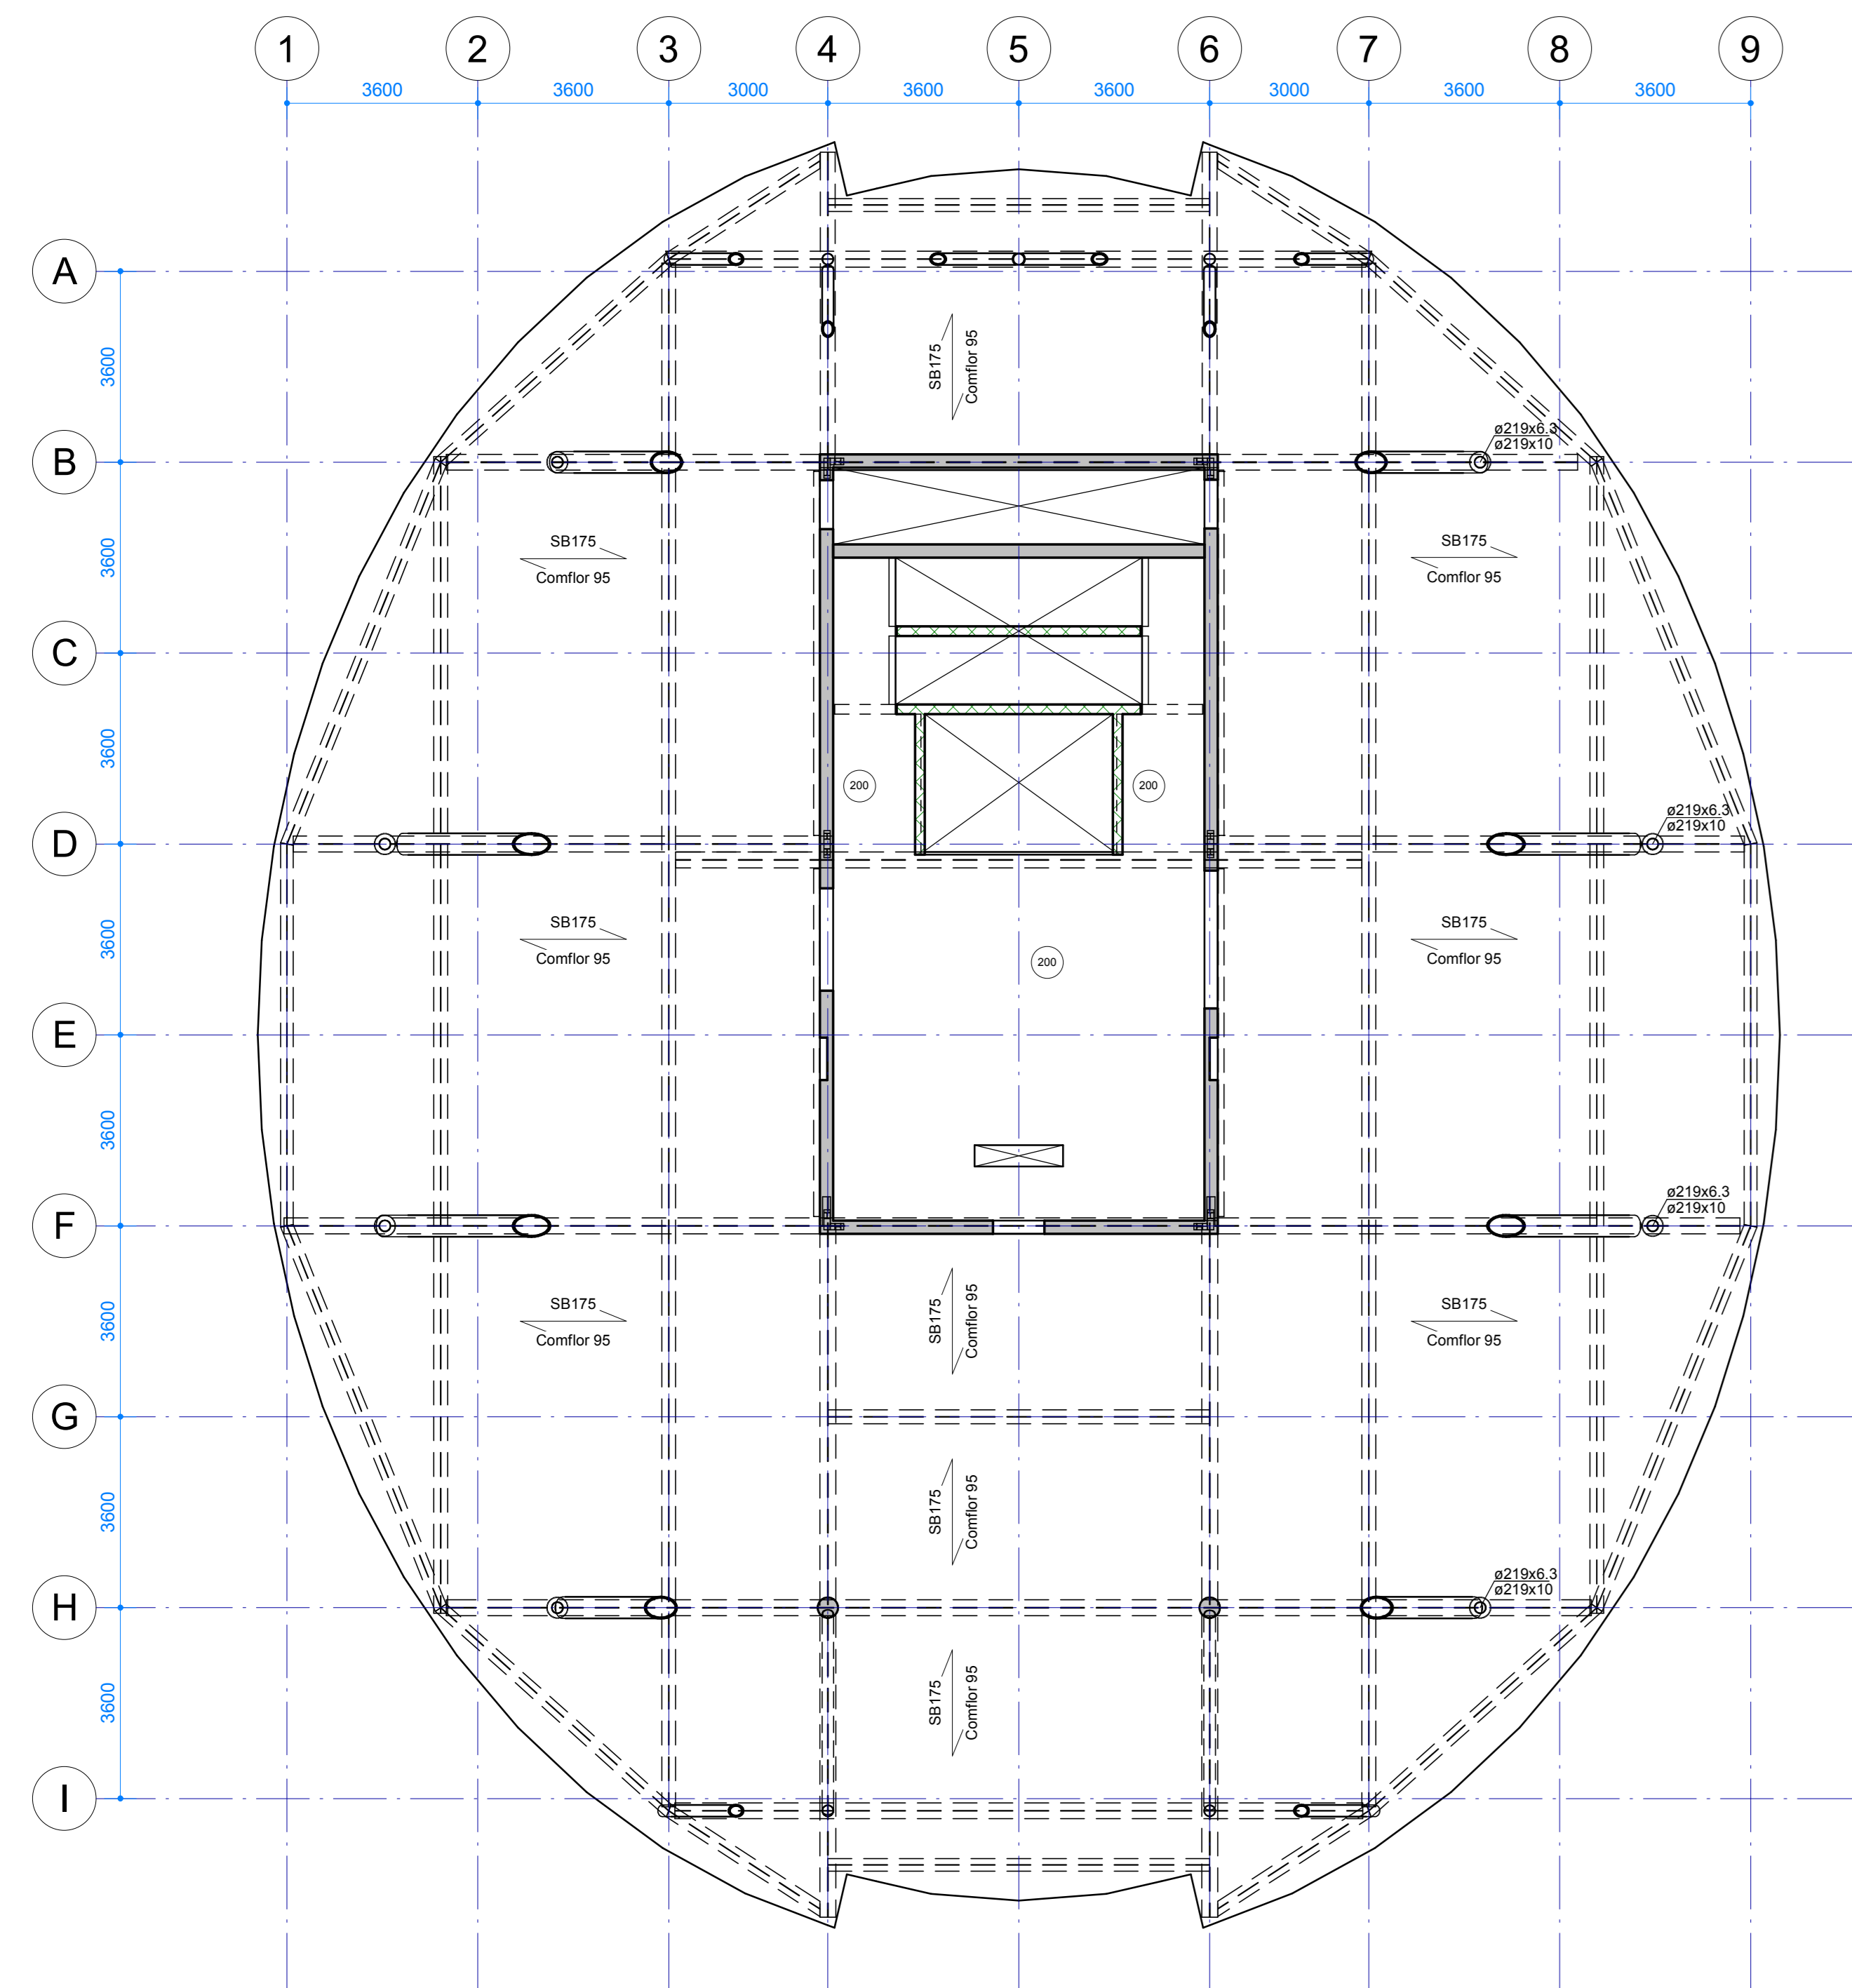

figuur.plattegronden

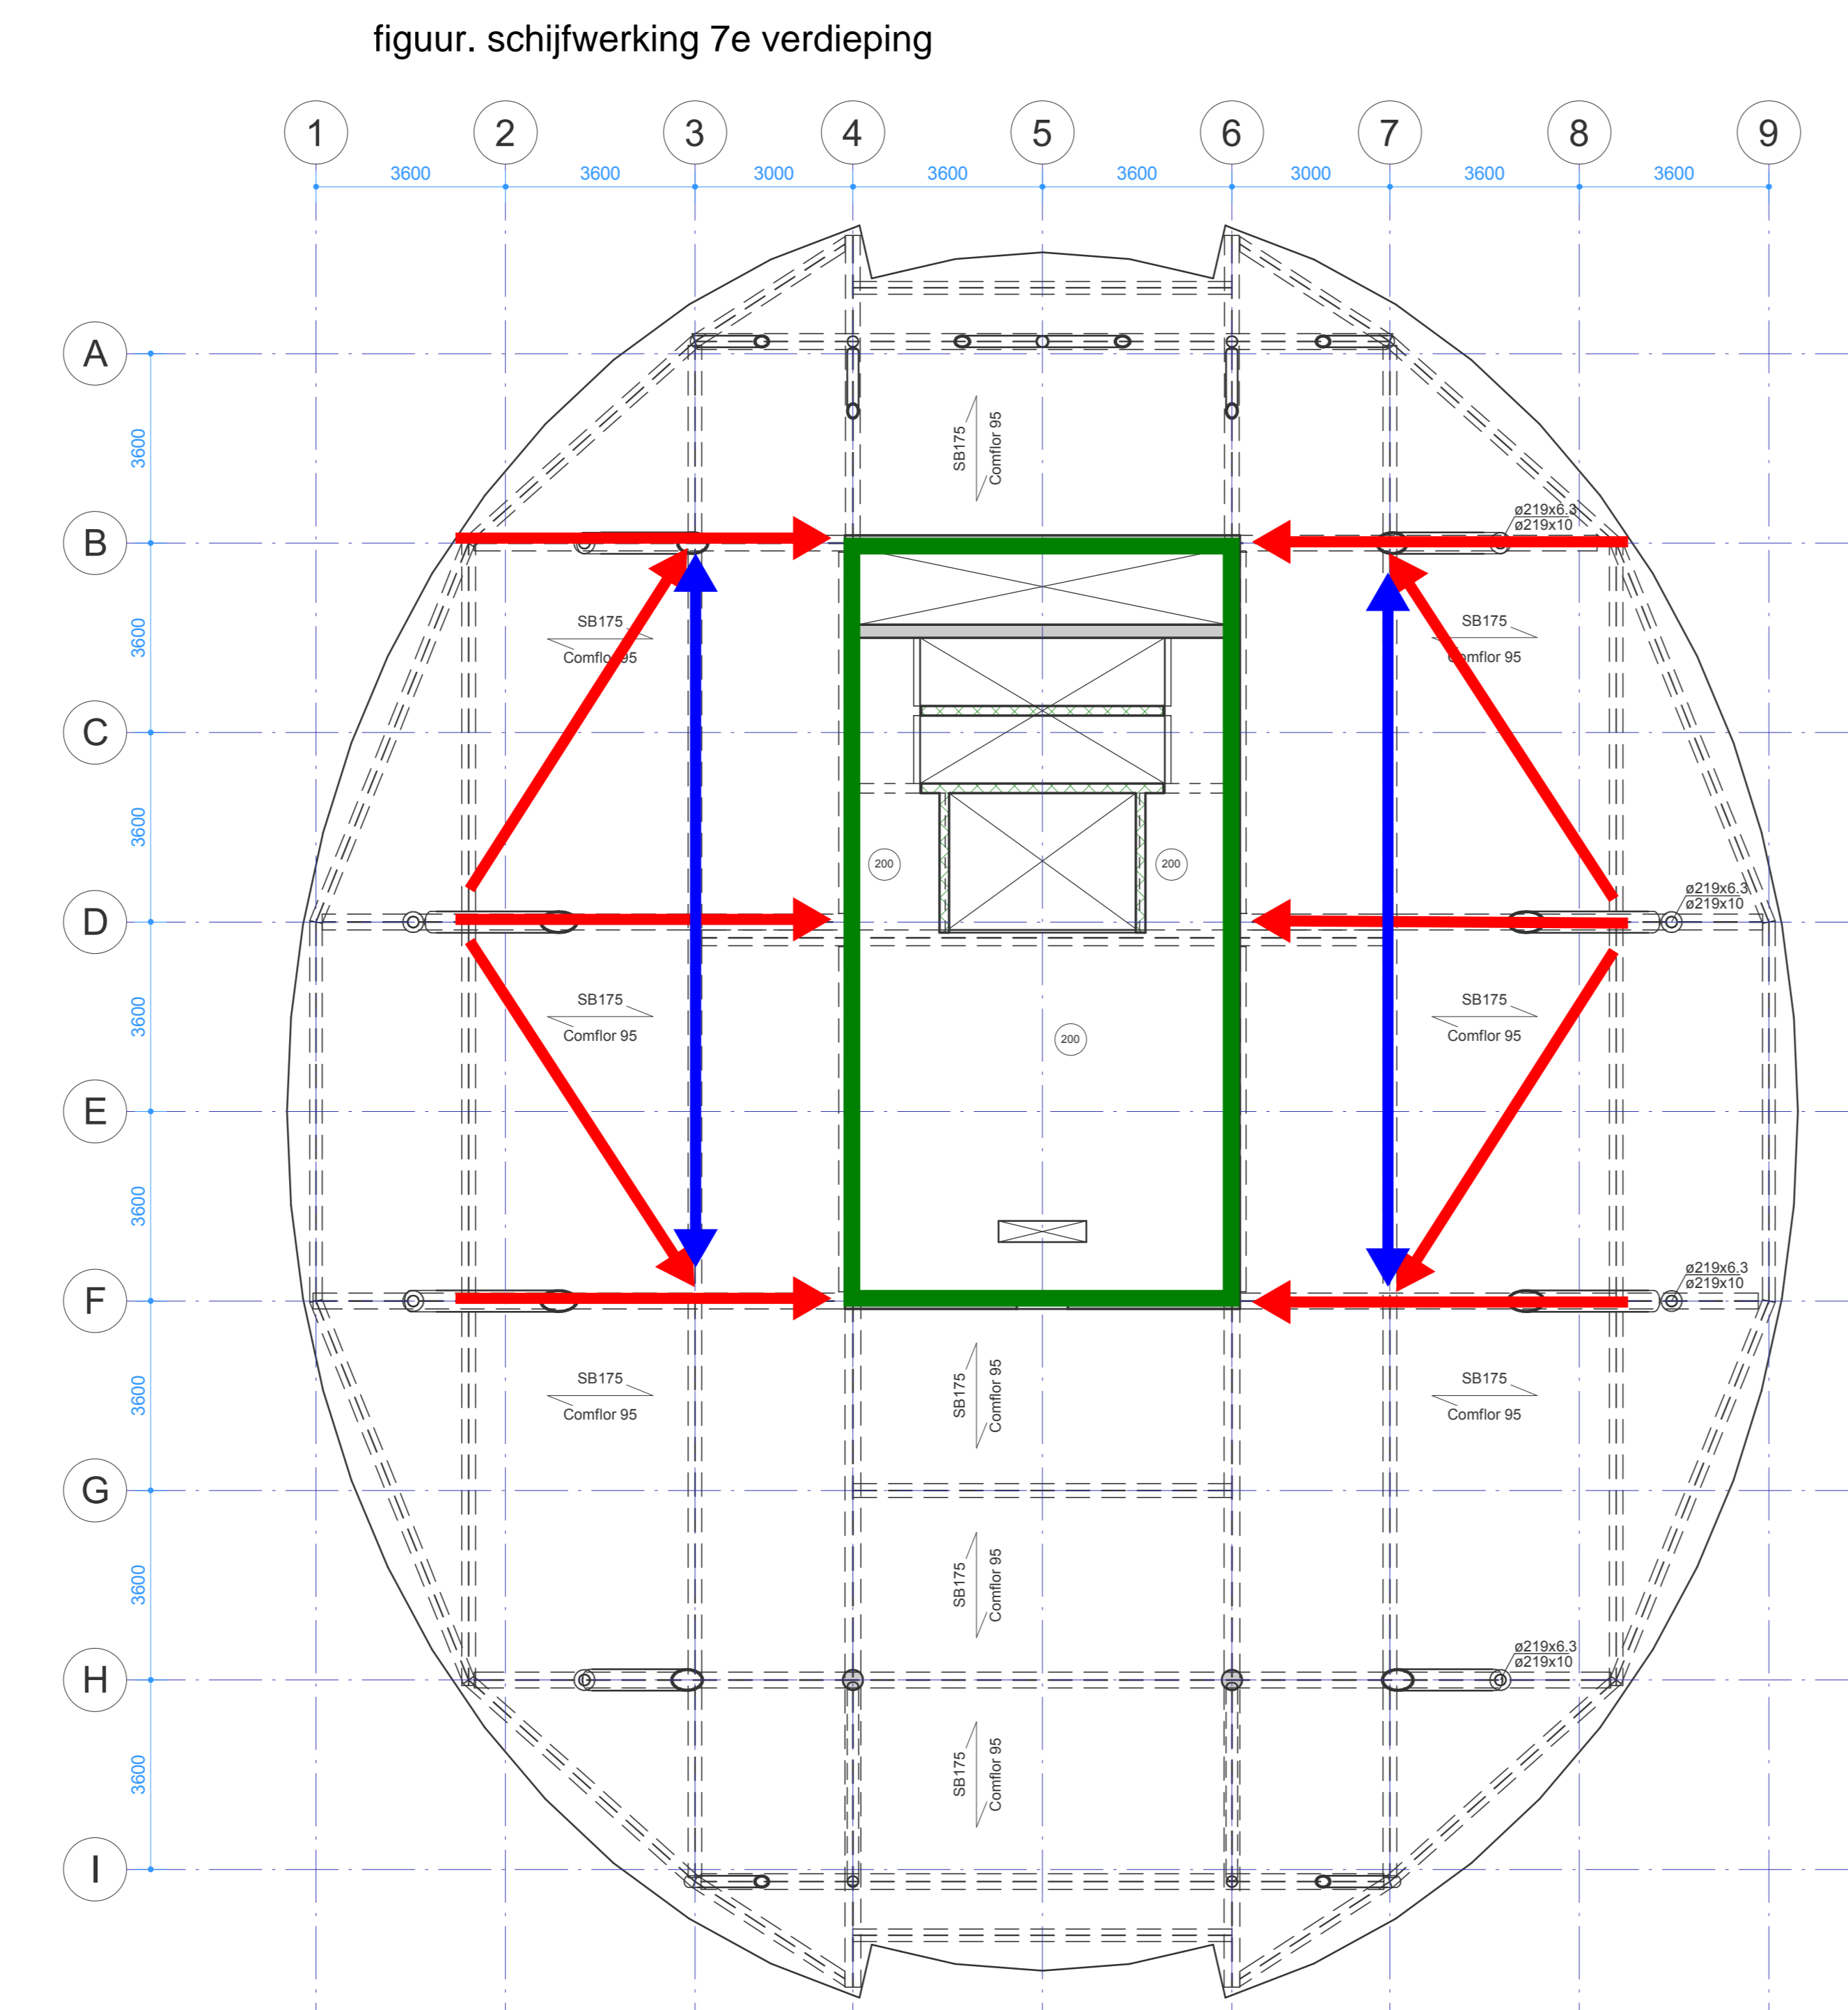

figuur. schijfwerking 7e verdieping