



overzicht spanten tpv liften

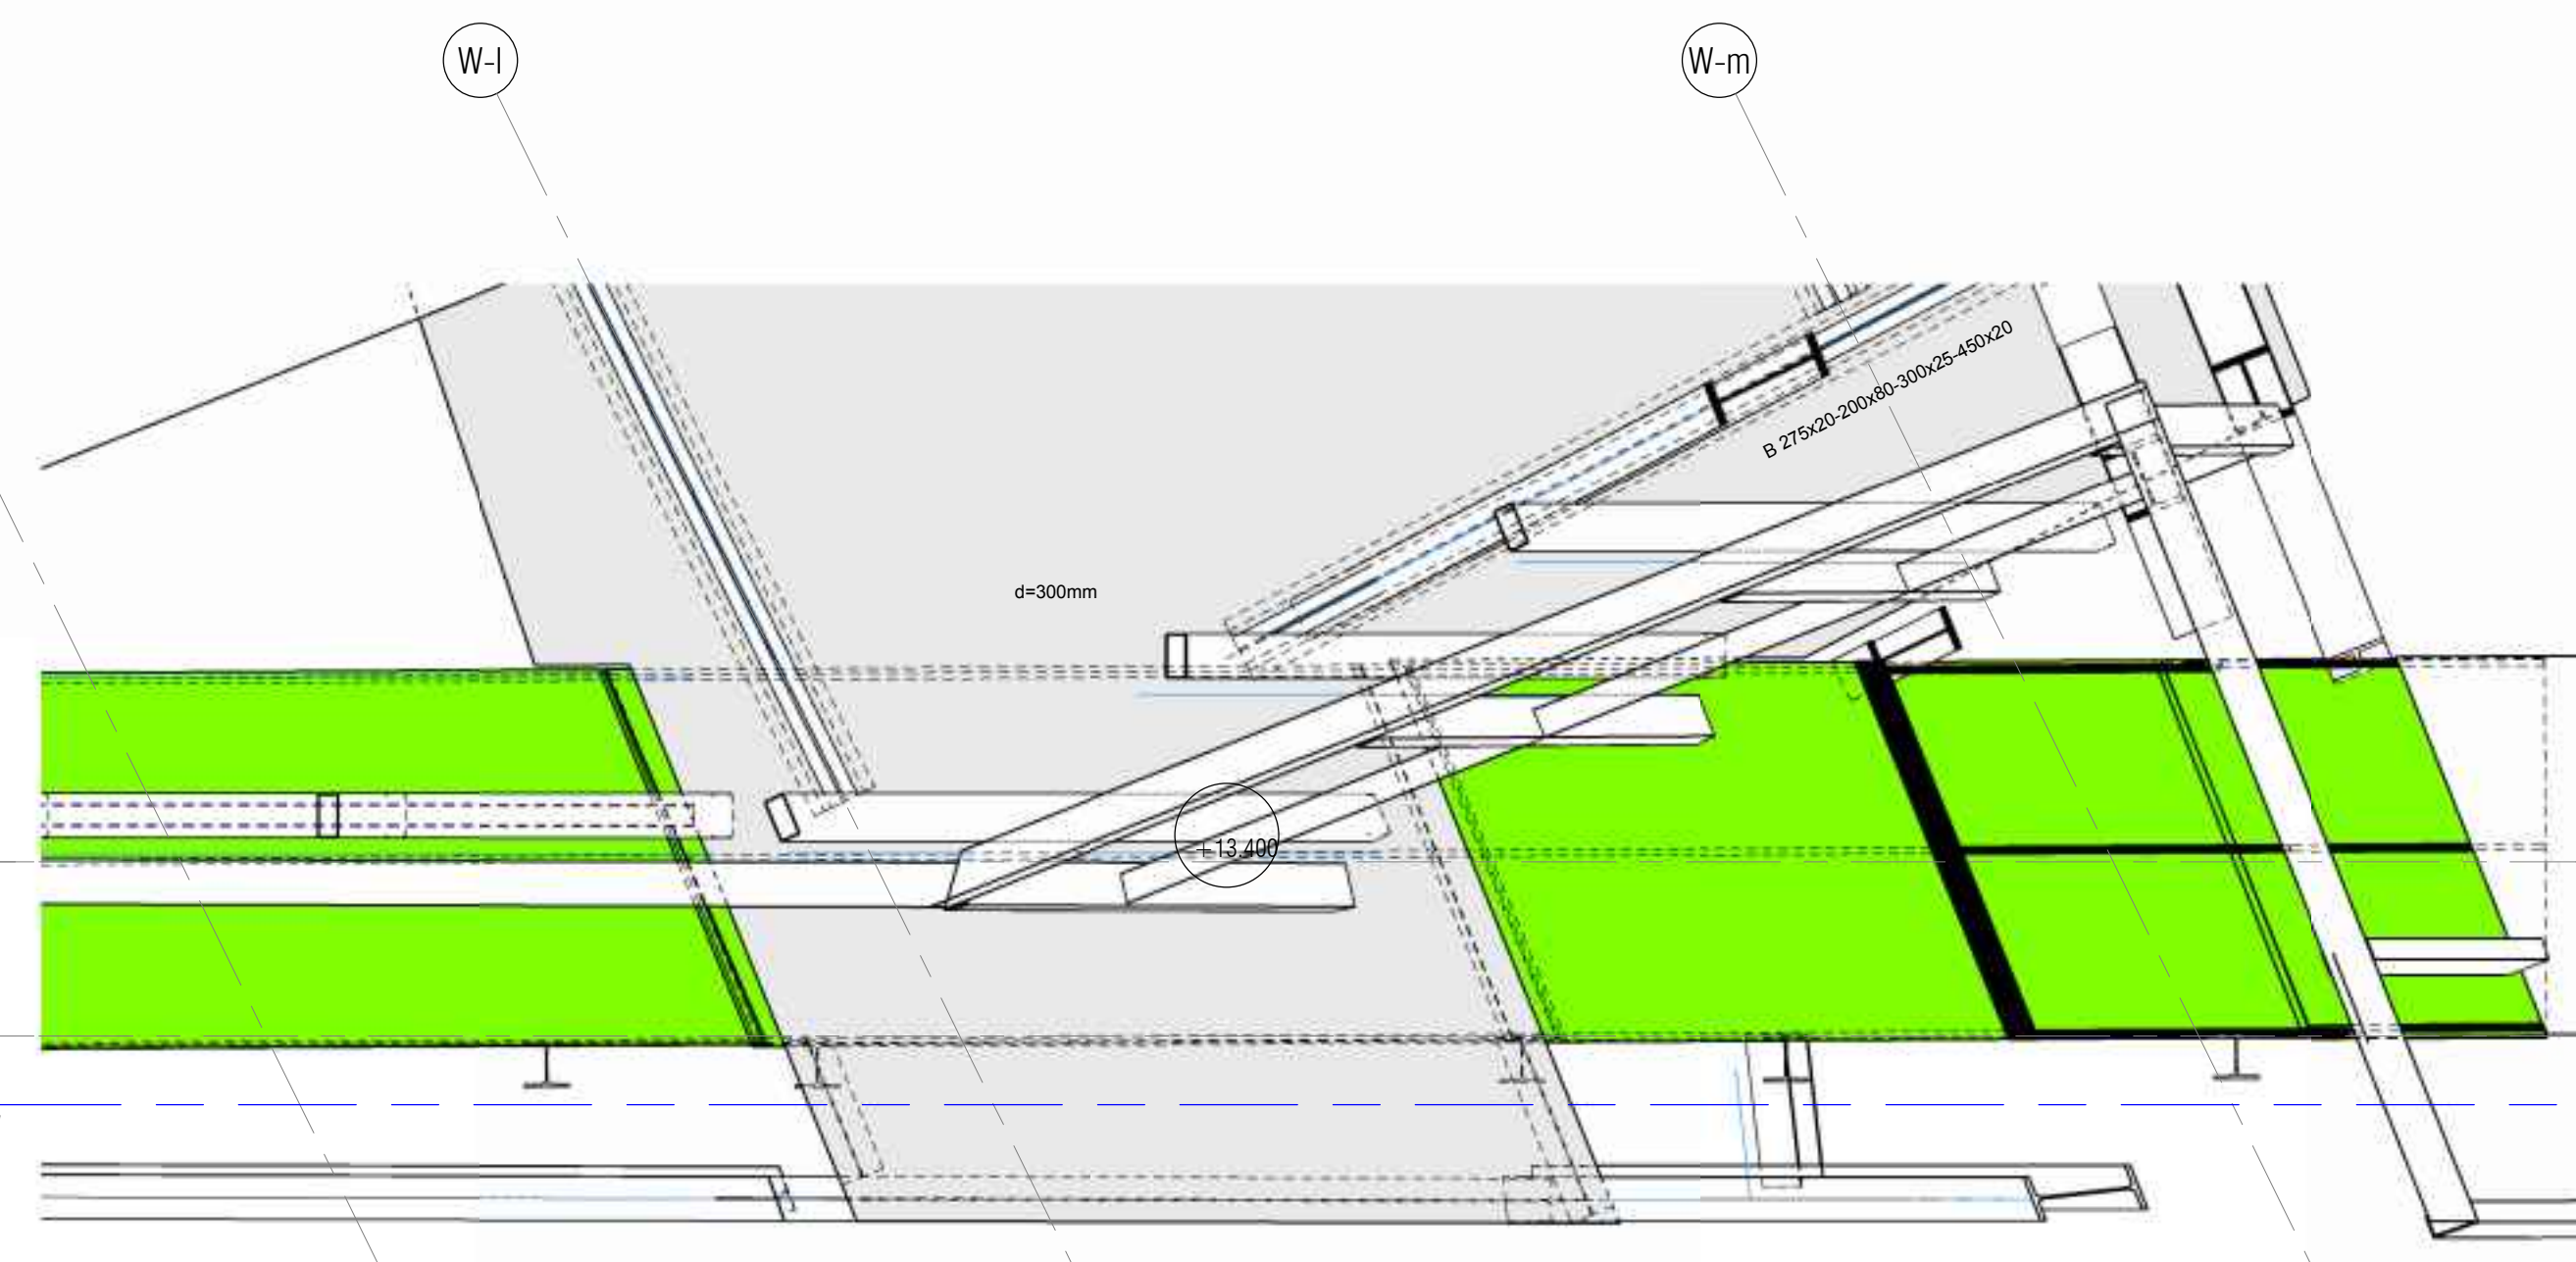


02\_2e verdieping trap-ligger  
1 : 50




03\_3e verdieping trap-ligger  
1 : 50

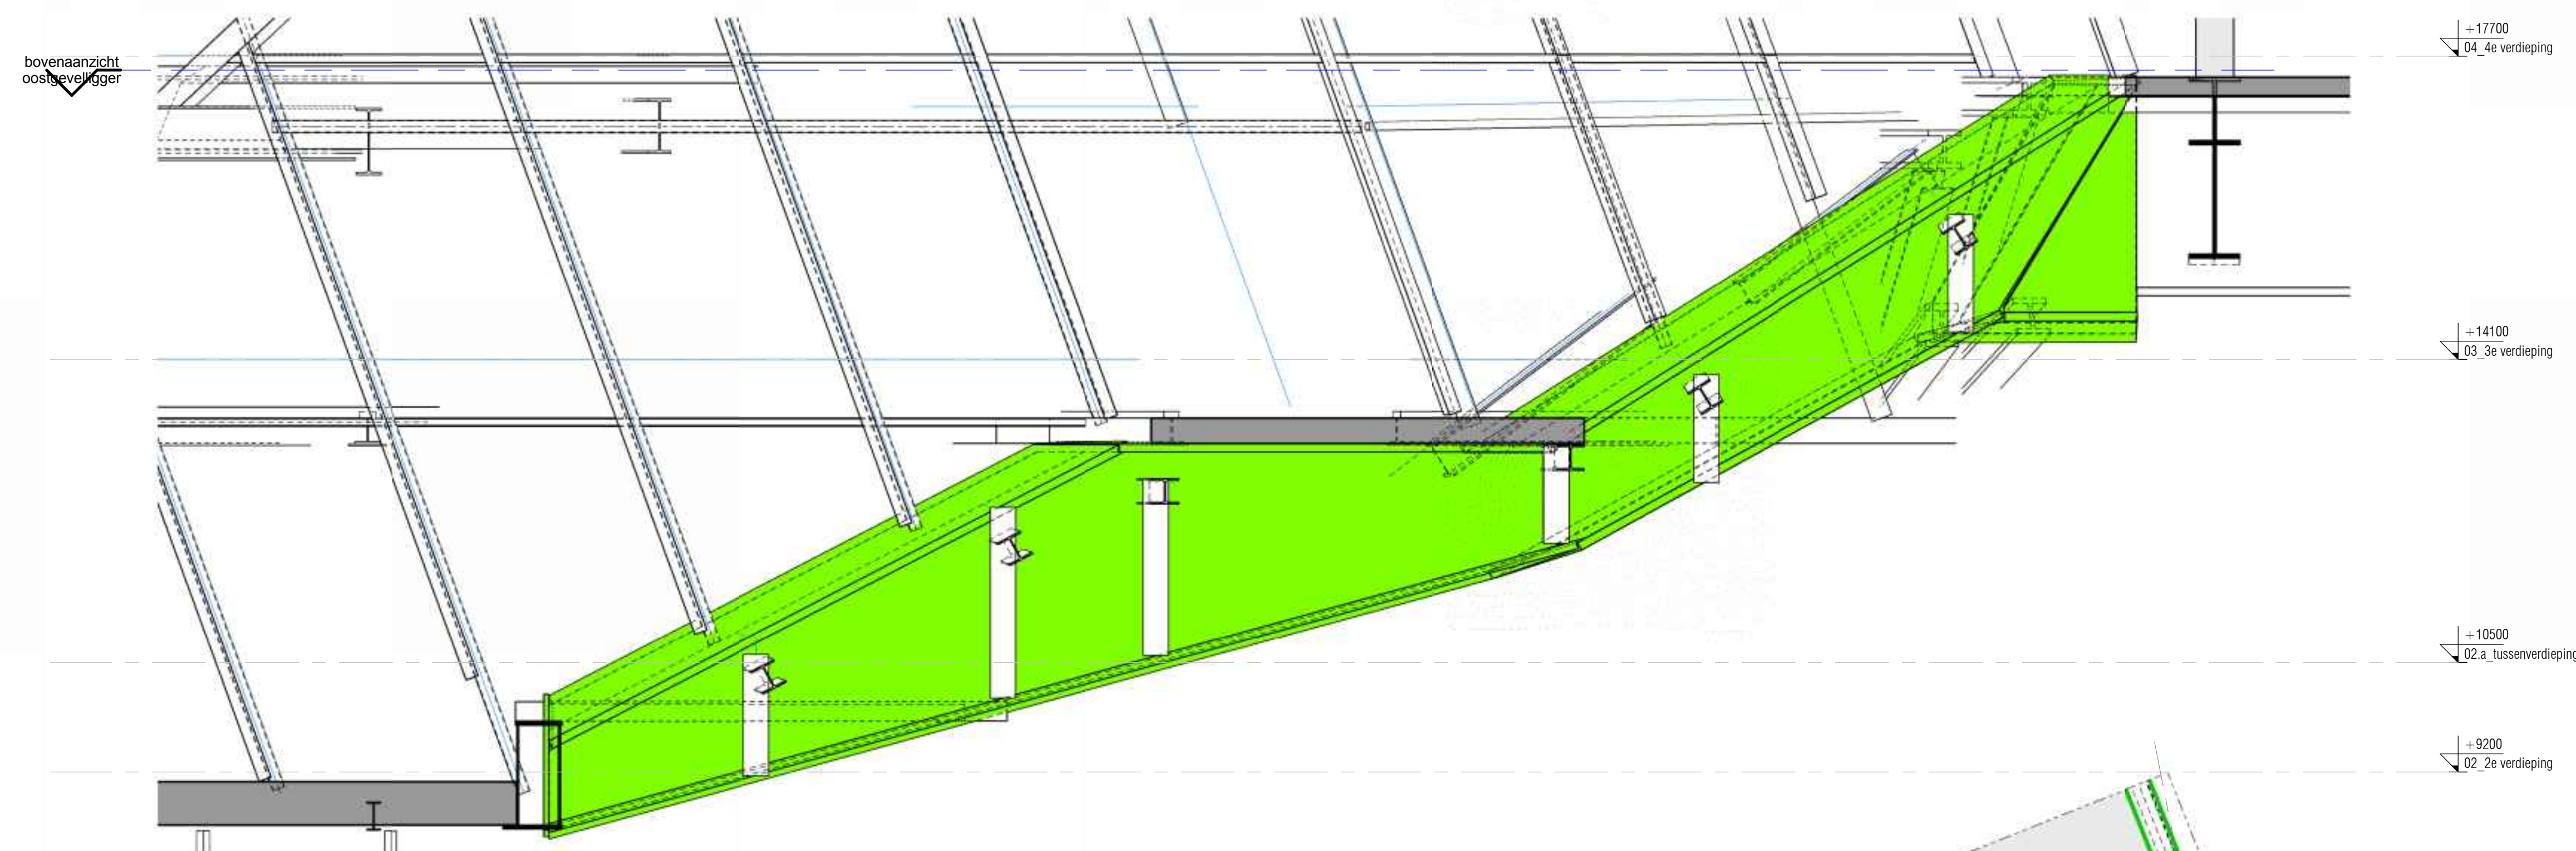



aanzicht trap-ligger  
1 : 50

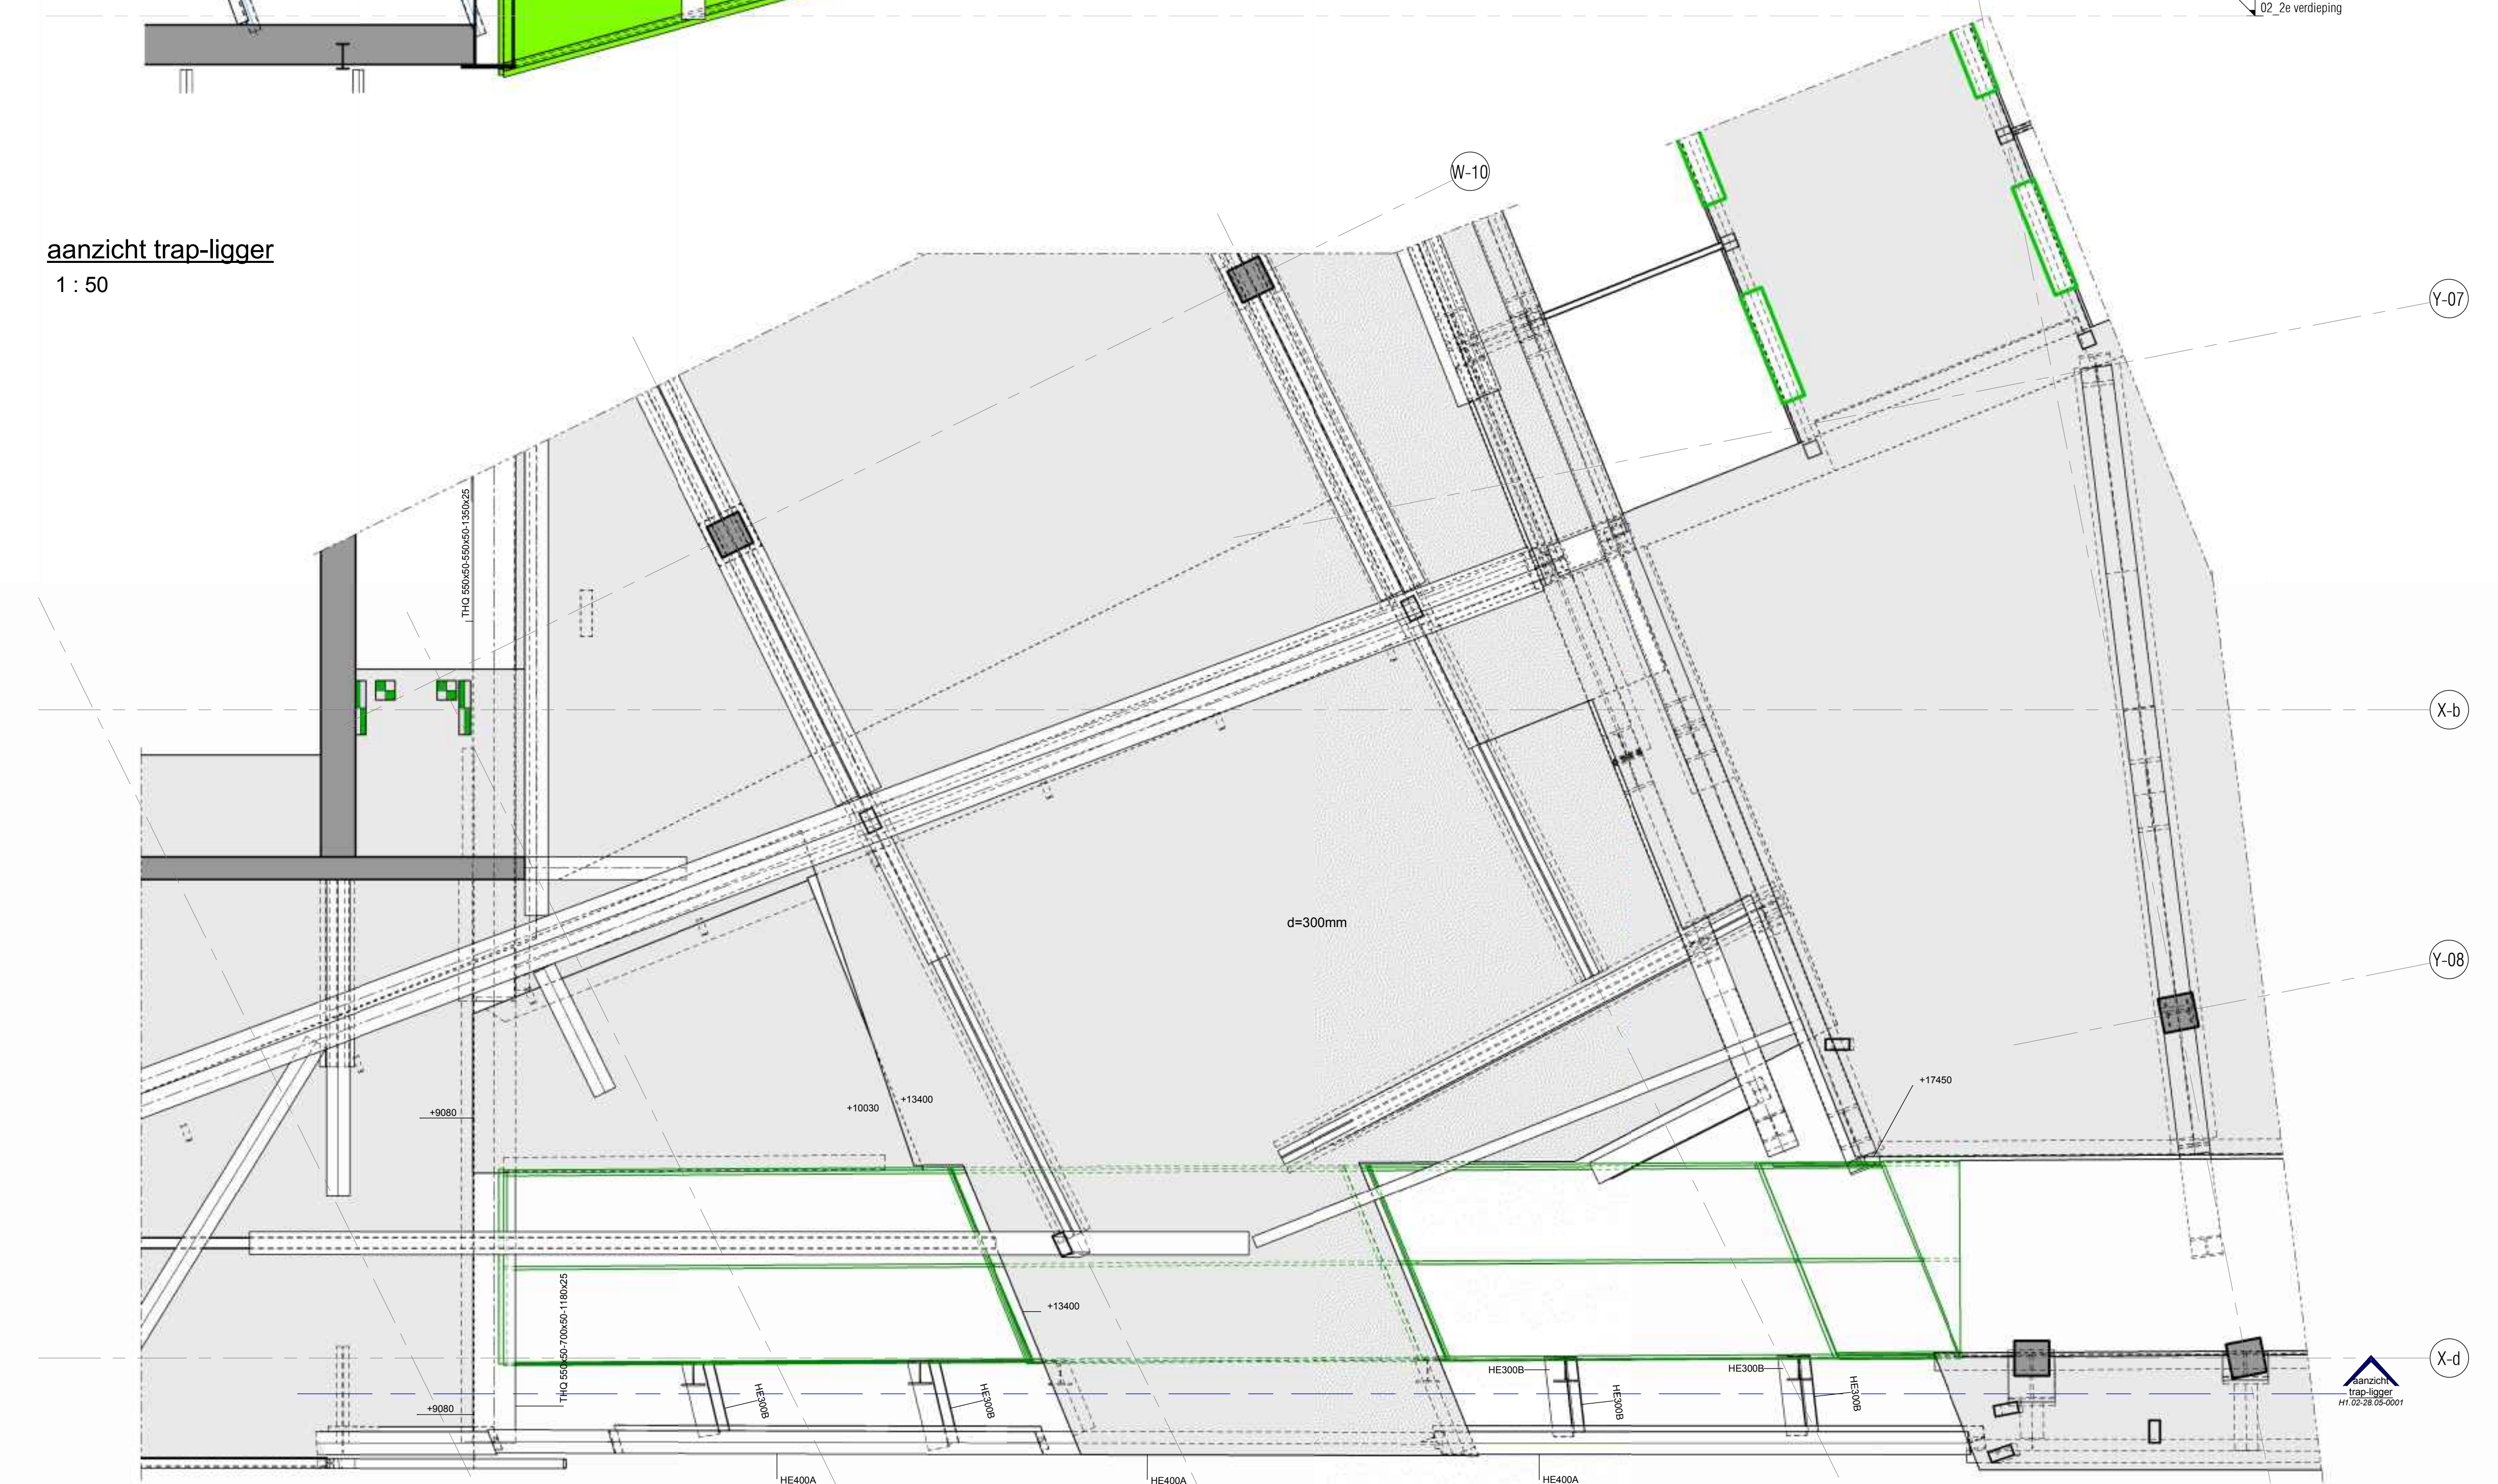

bovenaanzicht oostgevelligger  
1 : 50

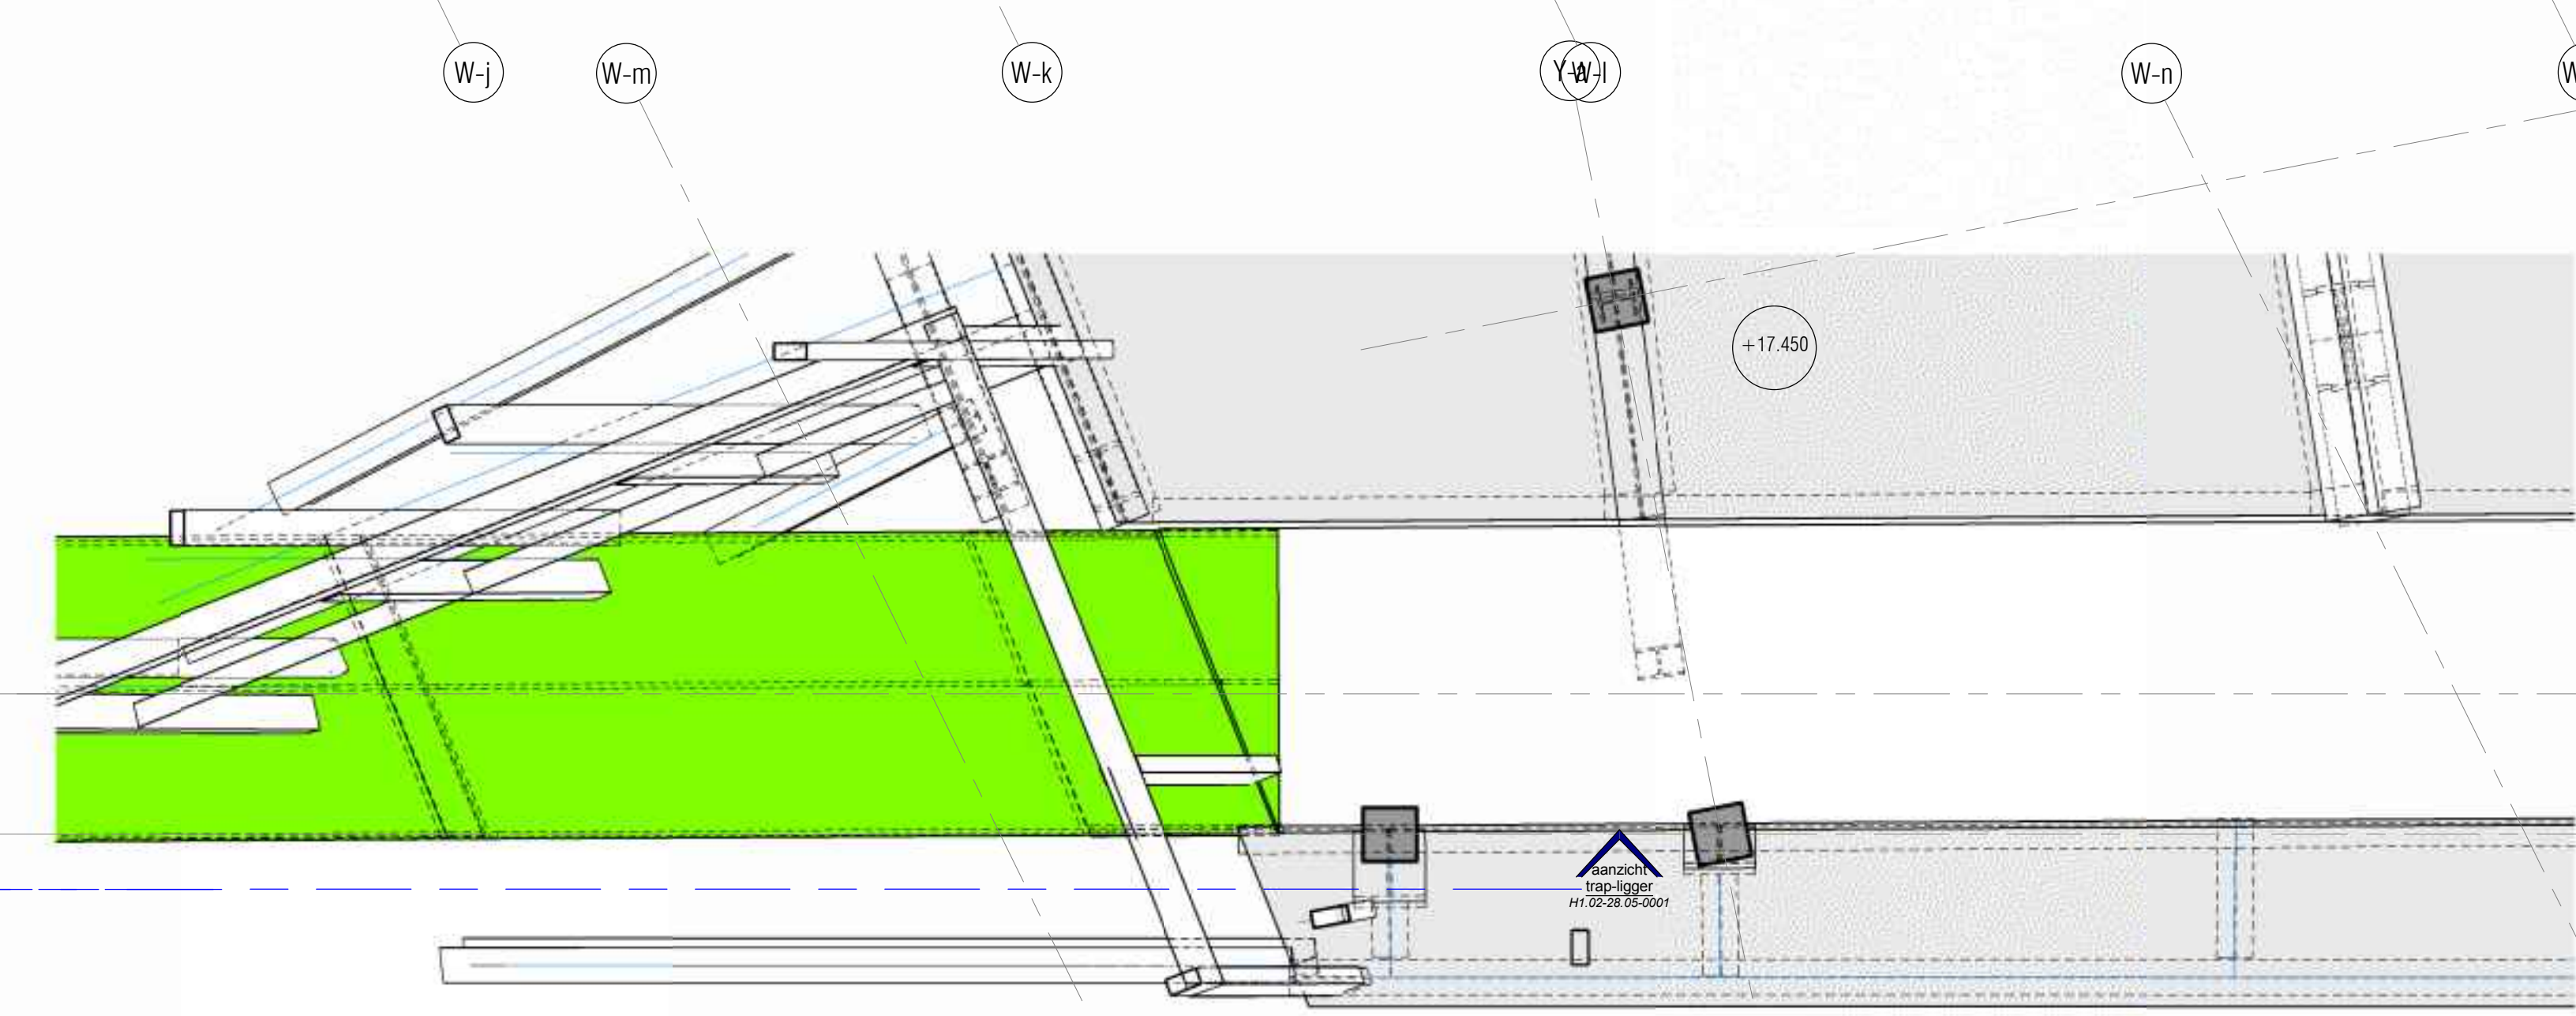

04\_4e verdieping trap-ligger  
1 : 50

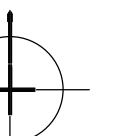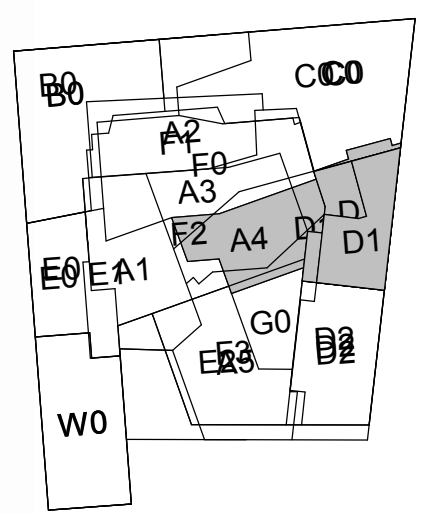


**Bouwdeel H1**  
Staal constructie 2-4e verdieping Trap ligger  
voorheen ARO-TO OV-09-28-05  
ARO-UO H1.02-28.05-0001 B