



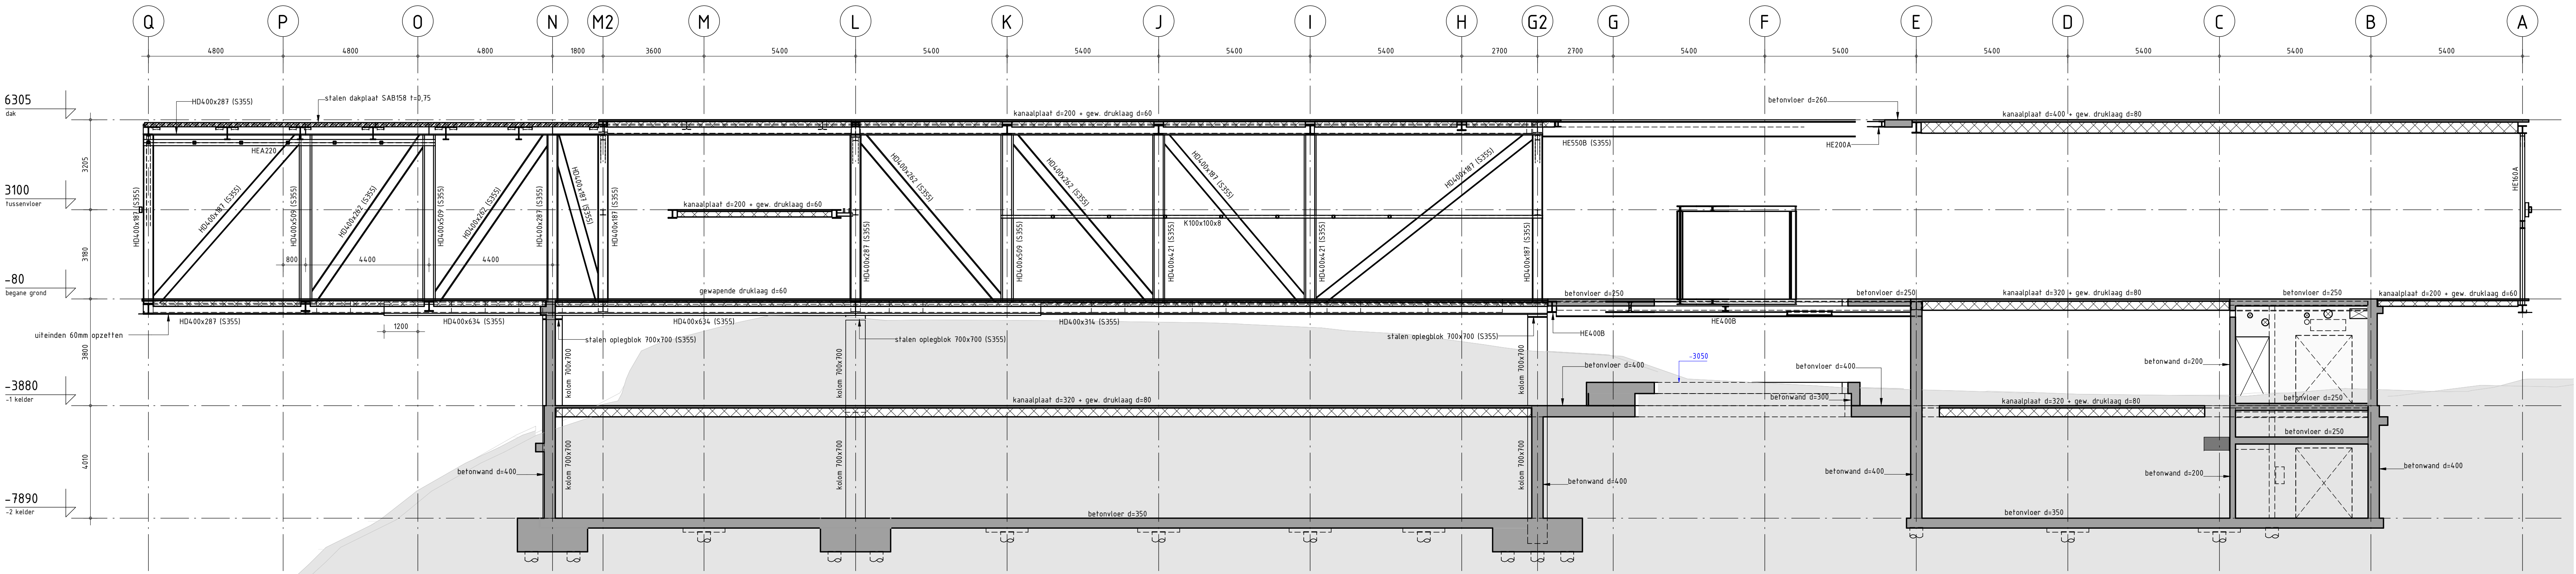

Doorsnede as 3

1 : 100

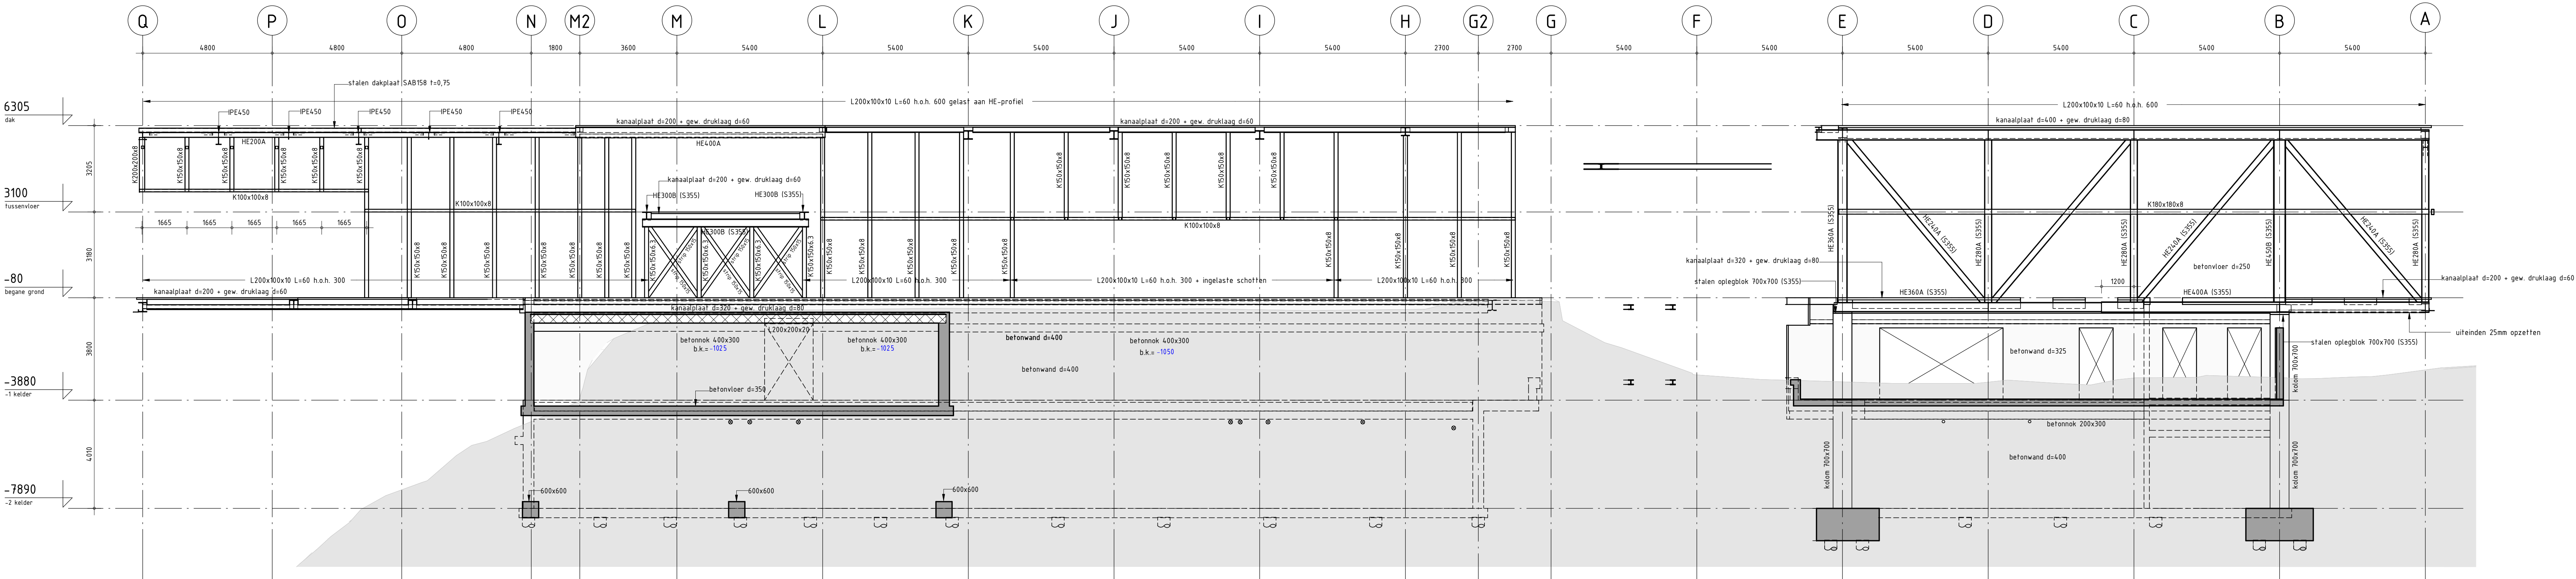

Doorsnede as 4

1 : 100

BRONVERMELDING		
Omschrijving	Datum	versie
- Revit Model 830_BCA_A_Museum Arnhem_T01vervolg_300_RIT van BNTHMCRWL Architects	02-04-2019	

ALGEMEEN	
Staalconstructies ondersteunen tijdens het leggen van de kanaalplaten totdat de voegen en sleufspanningen gevuld zijn.	

RENVOOI STAALCONSTRUCTIE	
Voor aanvullende eisen zie bestek	Geldende voorschriften : Bouwbesluit 2012

Staalkeuze	Lasverbinding : Afmetingen en berekening volgens aanneemer
Minimaal S235 : Flensprofielen	Lasdraad aanpassen aan staalkeuze
Minimaal S275 : Koker- en buisprofielen	Alle lassen a > 0.5 x 11 min.5mm
Minimaal S355 : Vakwerkspanen	(tenzij anders aangegeven)
Boutverbinding : Afmetingen en berekening volgens aanneemer	Oppervlakte behandeling : Conform bestek
Bouten en moeren : 8.8	
Ankers : 4.6	(tenzij anders aangegeven)

omschrijving wijziging	datum	getekend
	E	
	D	
	C	
	B	
	A	

Pieters

BOUWTECHNIEK

Pieters Bouwtechniek Delft BV

Martinus Nijhofflaan 2

2624 ES Delft

015-2190300

Postbus 1047

2600 BA Delft

info@pietersbouwtechniek.nl

www.pietersbouwtechniek.nl

project:

Museum Arnhem

opdrachtgever:

Gemeente Arnhem

architect:

BNTHMCRWL - Amsterdam

formaat:

A1- (594x1899)

schaal:

1 : 100

datum:

18-04-2019

projectleider:

H. C.F. Bosveld

tekenaar:

M.E. Scheurkogel

onderwerp:

Langsdoorsneden as 3 en 4

projectnr.:

316-096

tekeningnr.:

T0-2001

versie: