


ATRIUM, GEVEL AS J, 1:50
(Vanaf buiten gezien)

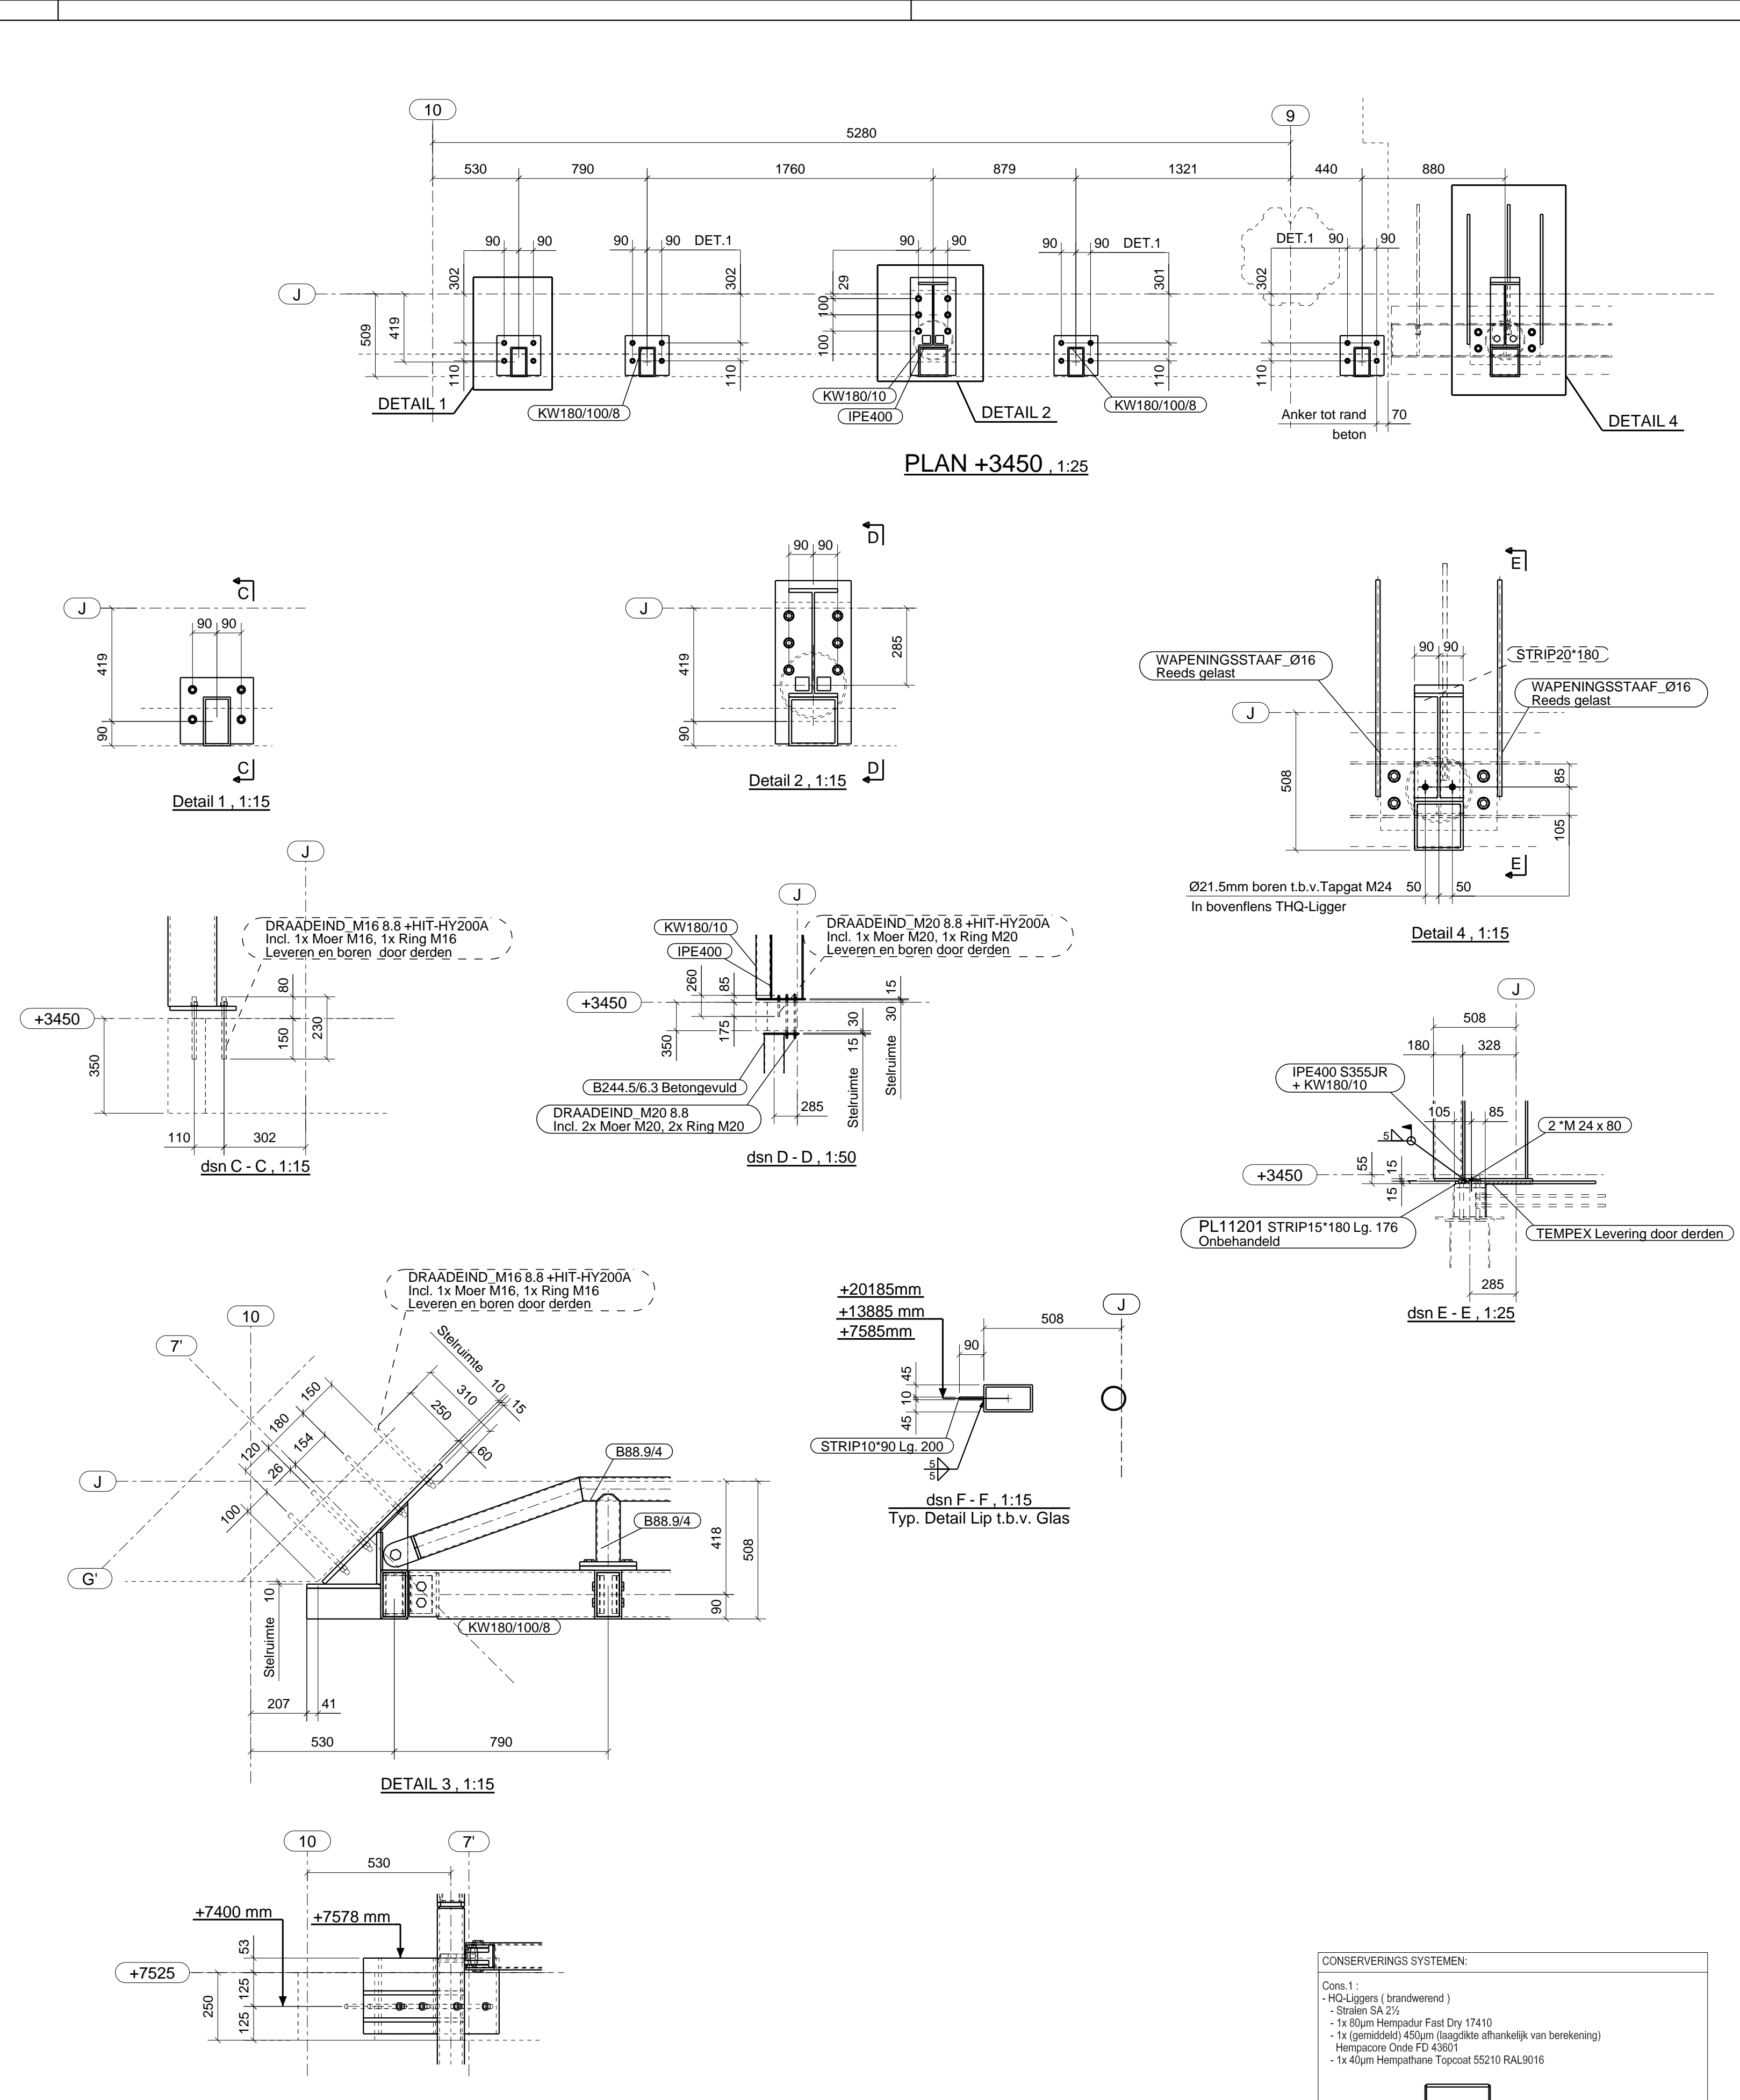

CONSERVINGS-SYSTEEM	
Cons. 1:	<ul style="list-style-type: none"> HQ-Lijst (brandwerend) Stalen RA 25 1x Aluminium Fast Dry 17410 1x Aluminium 4030 (aanpak afhankelijk van beslag) Remaneco Doka PD 4300 1x Aluminium Topcoat S310 RAL9016
Cons. 2:	<ul style="list-style-type: none"> THO-Lijst 1x Alum Interline 200
Cons. 3:	<ul style="list-style-type: none"> Kolommen betongveld 1x Alum Interline 250 1x Alum Interline 570 RAL9016
Cons. 4:	<ul style="list-style-type: none"> Kolommen niet betongveld (brandwerend) Stalen RA 25 1x Aluminium Fast Dry 17410 1x Aluminium 4030 (aanpak afhankelijk van beslag) Remaneco Doka PD 4300 1x Aluminium Topcoat S310 RAL9016
Cons. 5:	<ul style="list-style-type: none"> Overij staal 1x Alum Interline 200 1x Alum Interline 570 RAL9016
<p>ALGEMENE OPMERKINGEN</p> <ul style="list-style-type: none"> 1. Alle beslagen (leven door deuren) worden door deuren 2. Indien een veld (of deur) is opgevoerd door deuren 3. Niet door bestaande wapening heen draken, constructie 4. Bekende wapening 15 x de toe toe gaten 5. Draadbevestiging met beschermde transporten en aanpak 1. 	

Conservering:
ZIE HIERBOVEN

Materiaal kwaliteit:

- Profielen: S235JR (t.a.v.)
- Buisprofielen: S355J2H (t.a.v.)
- Kokerprofielen: S355J2H (t.a.v.)
- Geïntegreerde profielen: S355JR (t.a.v.)
- Bouten: 8.8 (gevoel draad, tenzij anders vermeld)
- Ankere: 4.6 (gevoel draad, tenzij anders vermeld)
- Kolommen aangieten met krimpvrije mortel voor de constructie wordt belast

3	Ter Controle (2de)	10.01.2017	HD
2	Ter Controle	08.12.2016	HD
1	Ter Informatie	08.12.2016	HD
Rev. no.	Revisie omschrijving		Revisie datum (G)

Werk: Rijksgebouw de Kroop	Gesekend: 4DSE
Onderwerp: Staalconst, Atrium, Gevel AS J	Datum: 30.11.2016
Opdrachtgever: Rijksvastgoed bedrijf	Schaal: zie aanzicht
Materiaalkwaliteit: S235JR (Platen en profielen) S355J2H (Buis) S355J2H (Koker) S355JR (Geïntegreerde profielen)	Fabricage en montage volgens NEN-EN 1090-2:2008+A1:2011
Lussen: a 5L rondom, tenzij anders vermeld	Uitvoeringsklasse: EXC2 Functionele tolerantie kl.: 1

Project: 16-021
 Tekening: 074
 Formaat: A0
 Datum: 10.01.2017

Werk: Rijksgebouw de Kroop
 Onderwerp: Staalconst, Atrium, Gevel AS J
 Opdrachtgever: Rijksvastgoed bedrijf
 Materialaalkwaliteit: S235JR (Platen en profielen) S355J2H (Buis) S355J2H (Koker) S355JR (Geïntegreerde profielen)
 Lussen: a 5L rondom, tenzij anders vermeld
 Bouwkwaliteit: S235JR (t.a.v.) Ankerwalsten: 4.6 (t.a.v.) Projectie: L Aankering: ▲▲▲