


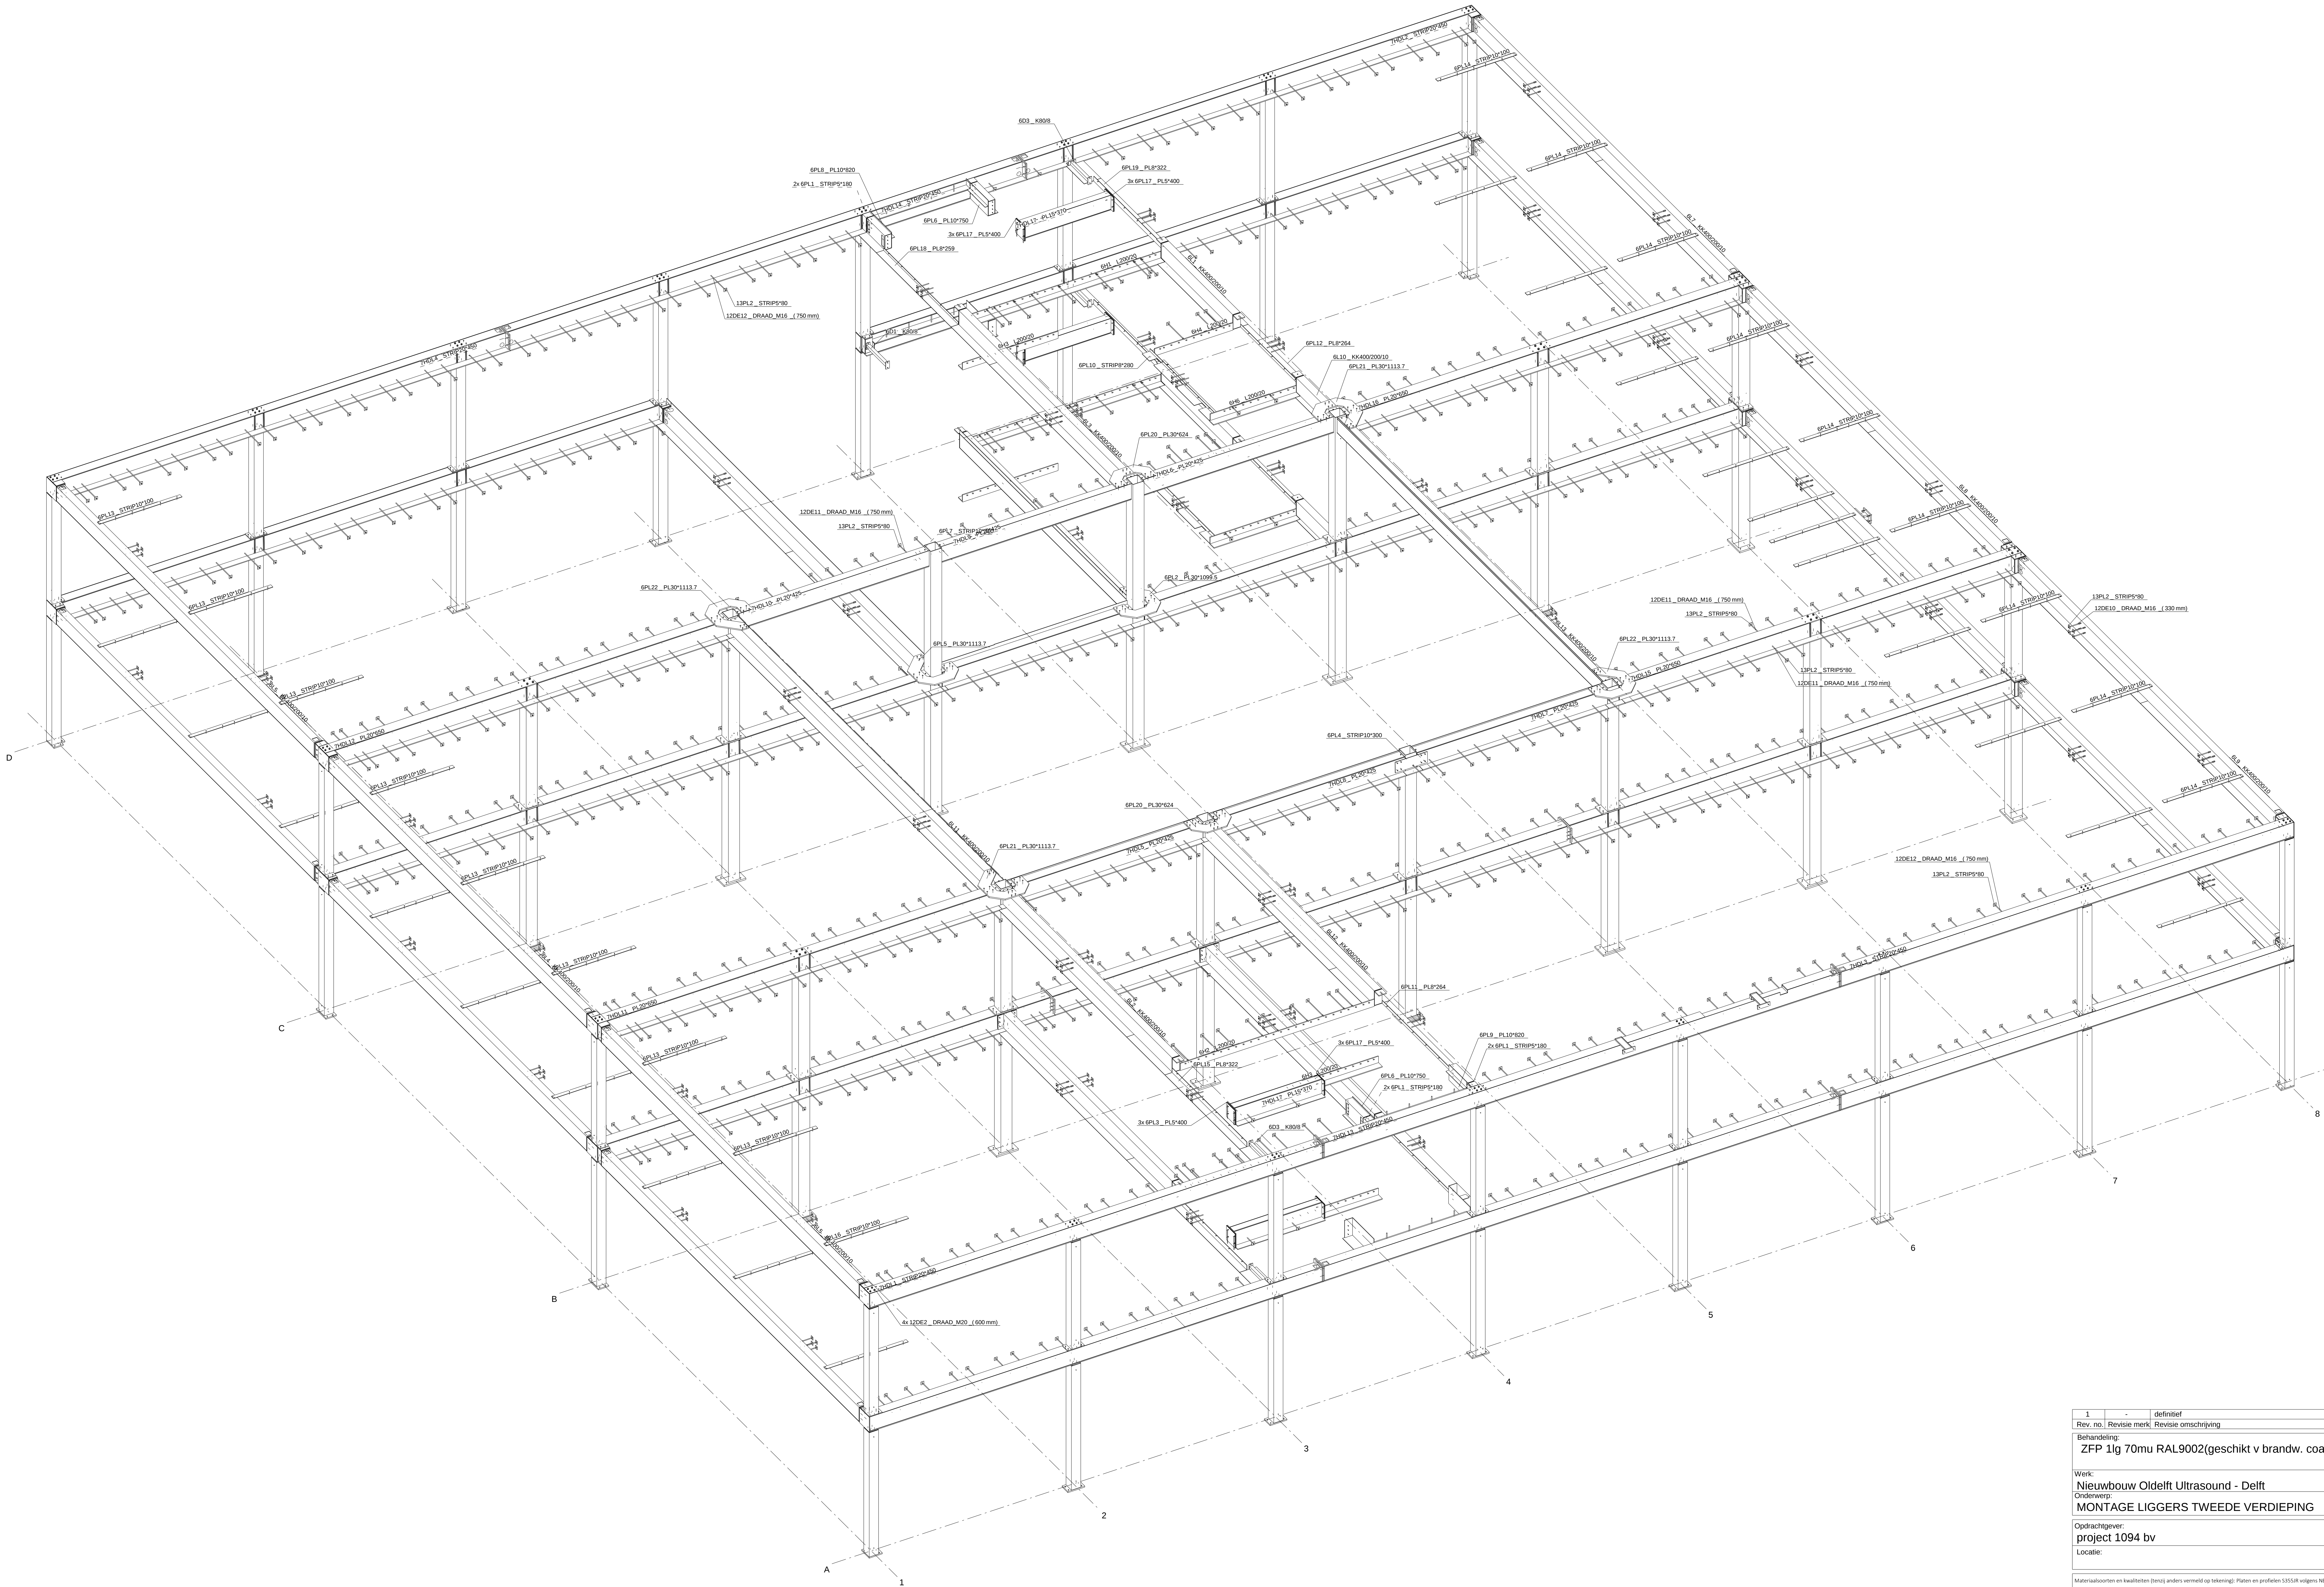

1	-	definitief	16.03.2020	B.W.
Rev. no.	Revisie merk	Revisie omschrijving	Revisie datum	Tek

Behandeling:
ZFP 1lg 70mu RAL9002(geschild v brandw. coating)

Werk: Nieuwbouw Oldelft Ultrasound - Delft	Getekend: B.W.
Onderwerp: MONTAGE LIGGERS TWEEDE VERDIEPING	Datum: 16.03.2020
Opdrachtgever: project 1094 bv	Schaal: zie aanzicht
Locatie:	



Materiaalsoorten en kwaliteiten (tenzij anders vermeld op tekening): Platen en profielen S355JR volgens NEN-EN 10025-2, buis en buisprofielen: S355J2H volgens NEN-EN 10210-1 (warmvervaard), volgens NEN-EN 10219-1 (boudvervaard), geringeerd profiel: S355. Lussen D 3x dunste aanliggende lussen maar minimaal w5, tenzij anders vermeld. Buiswaller B & B, tenzij anders vermeld.

wapeningsstaal
niet v.r.v Hofman Staalbouw
tenzij anders overeen gekomen
Fabricage en montage volgens
NEN-EN 1990-2:2005+A1:2011
Uitvoeringsklasse: EXC2
Functionele tolerantie klasse: 1



DE SLUIS 13
781 KA VROOFSHOOP
TEL: 0546-544411
www.hofmanstaalbouw.nl
info@hofmanstaalbouw.nl

Project:
19057
Tekening:
G [14]
Status:

Formaat:
A0