




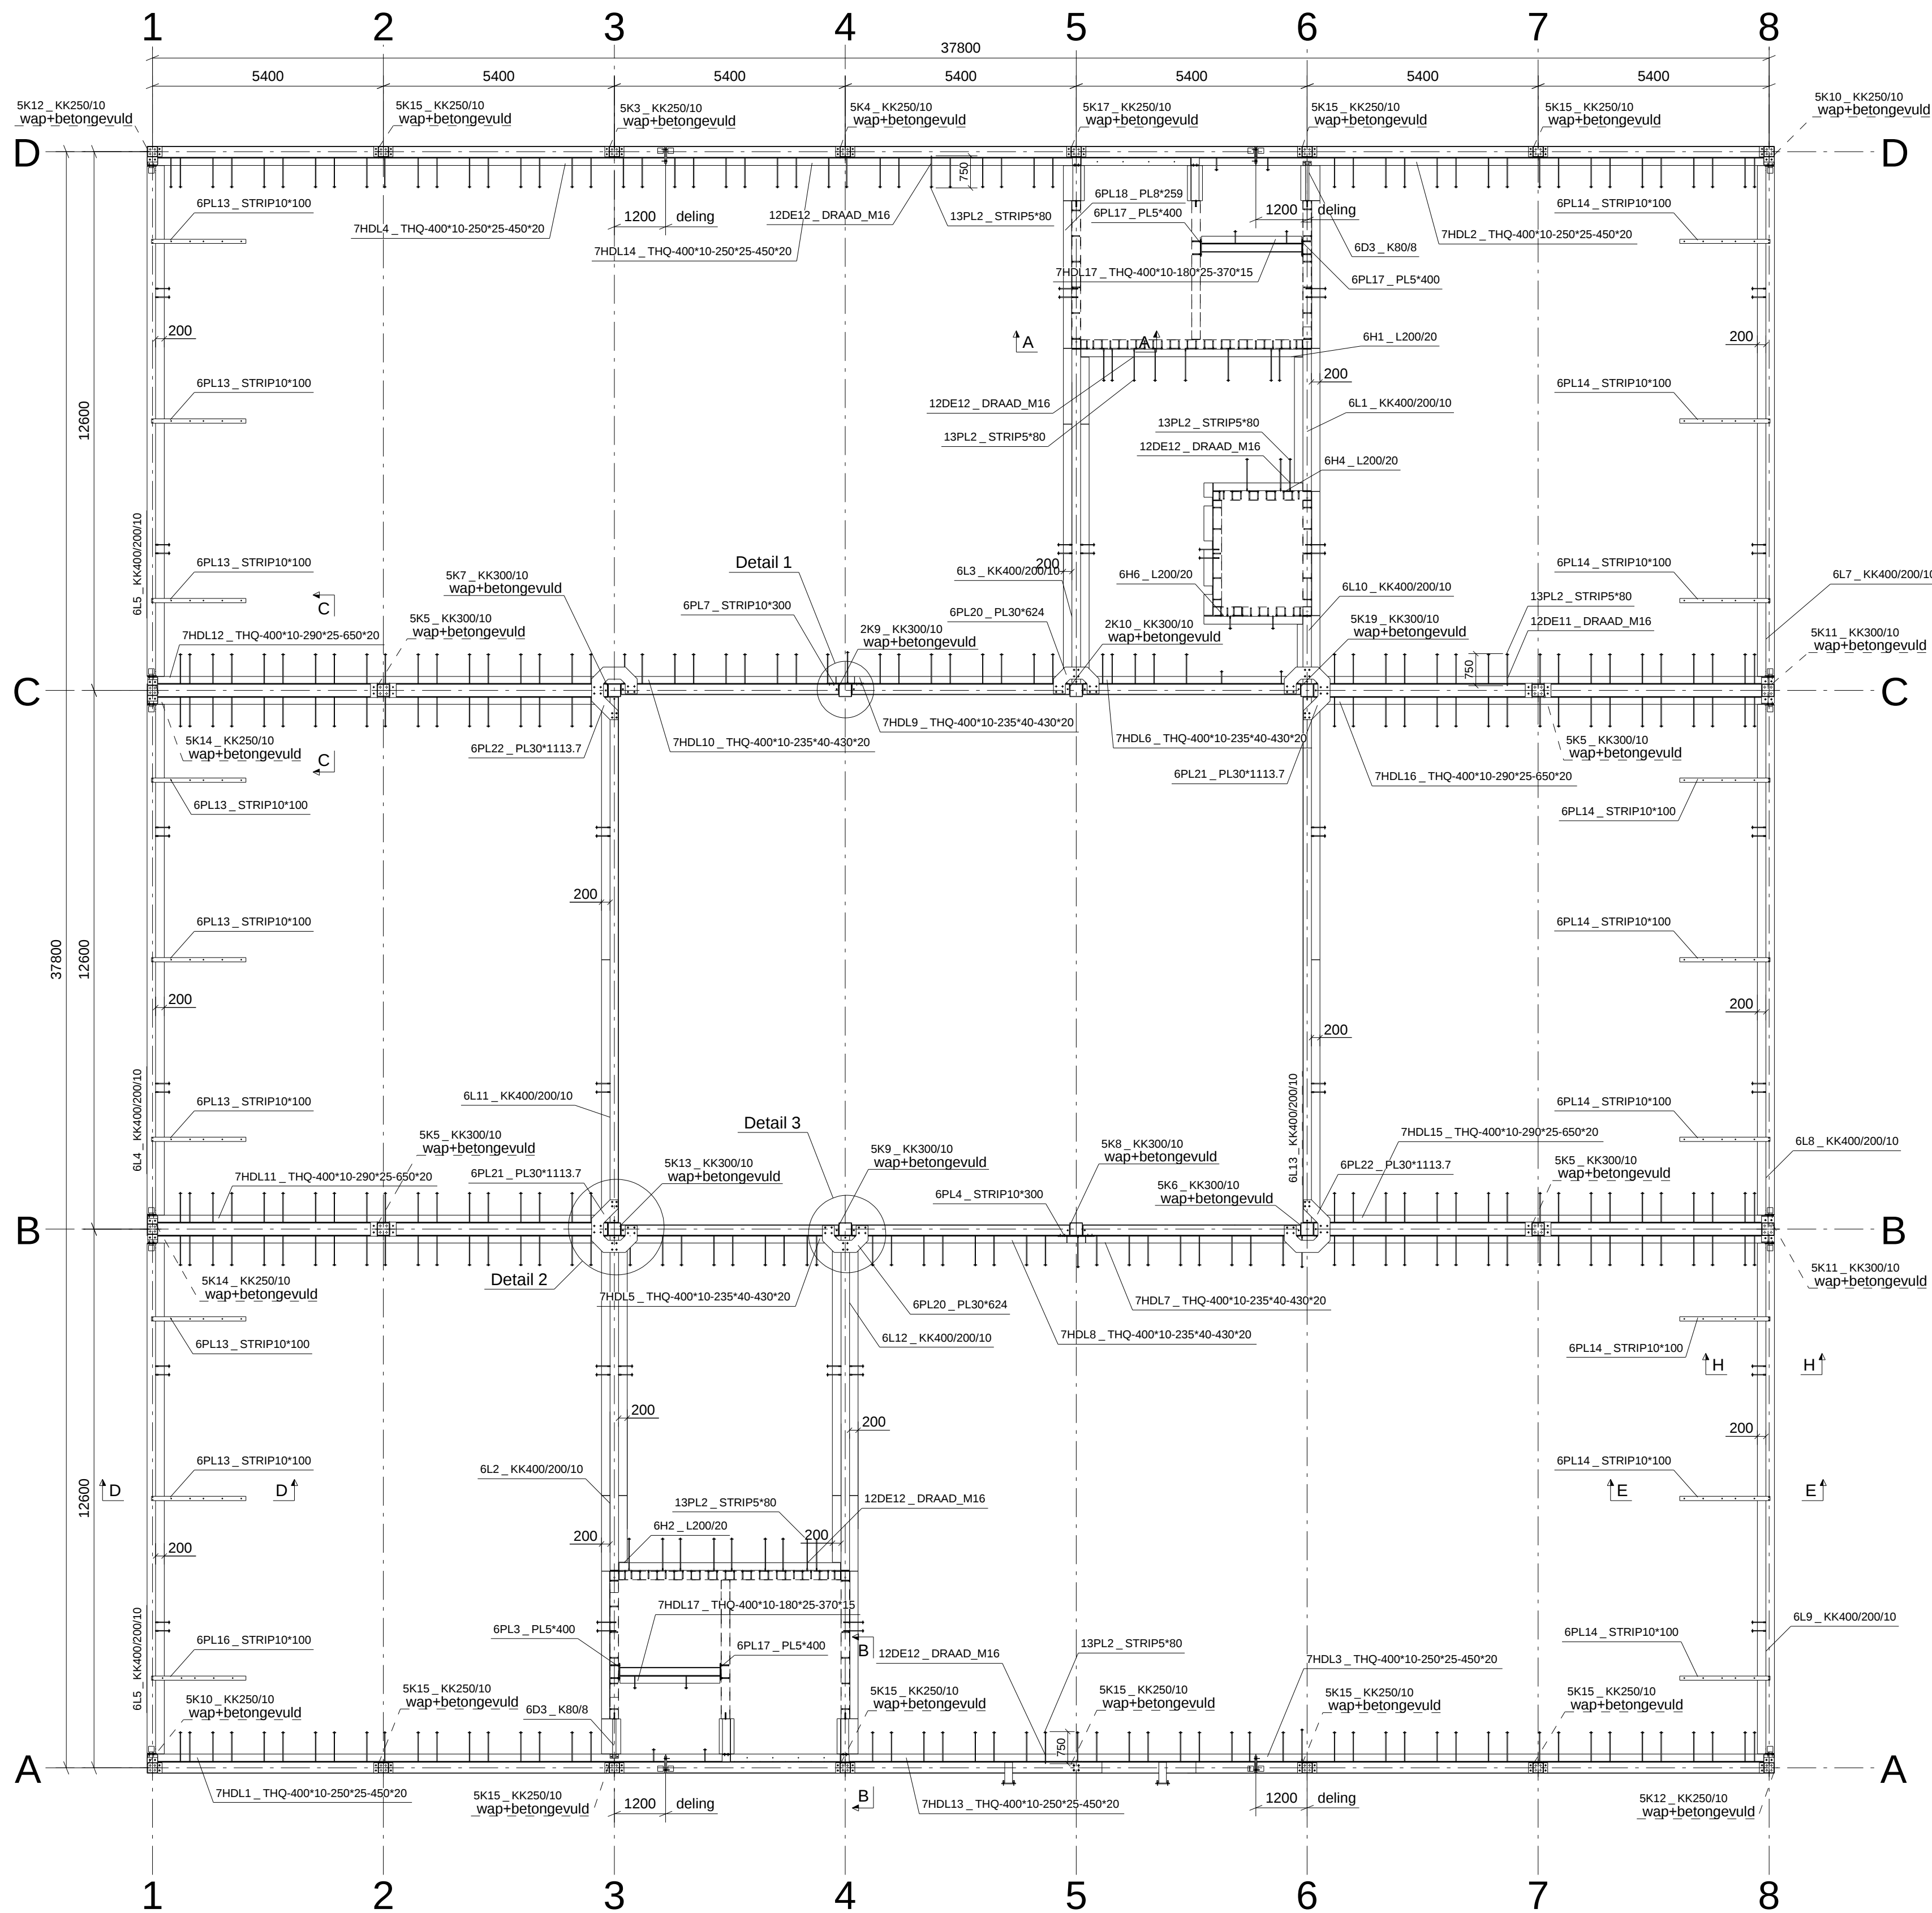


BOVENAANZICHT +7370
1:100

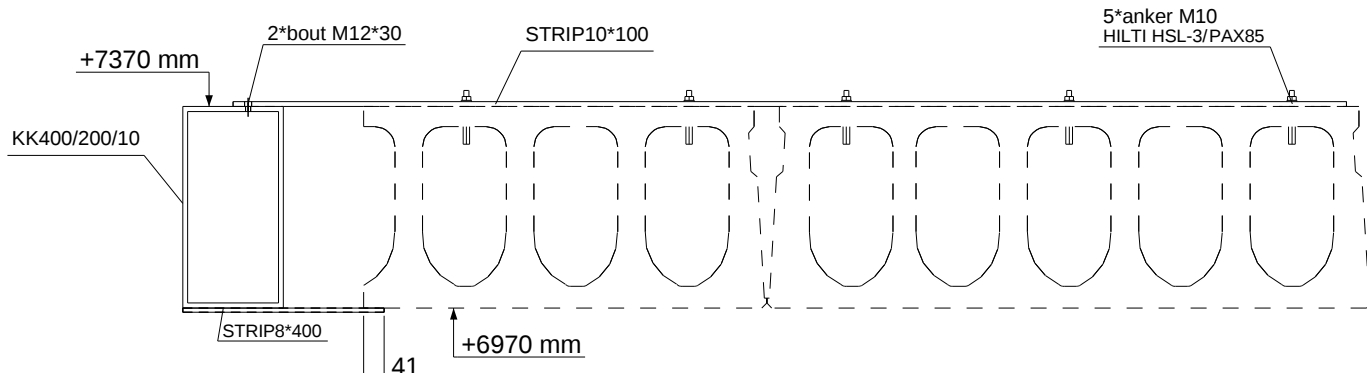


dsn D - D, 1:15

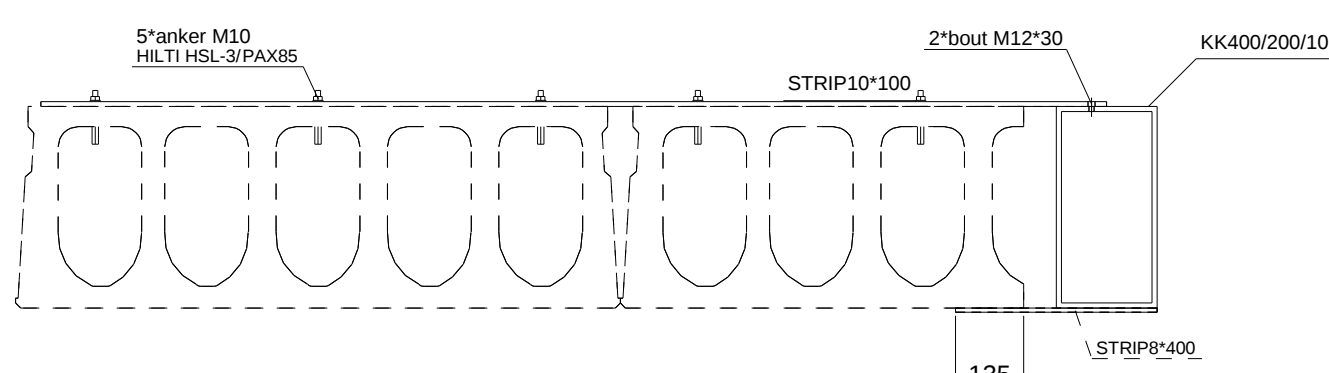


dsn E - E, 1:15

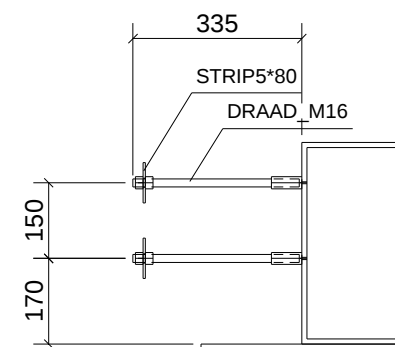


dsn H - H, 1:15

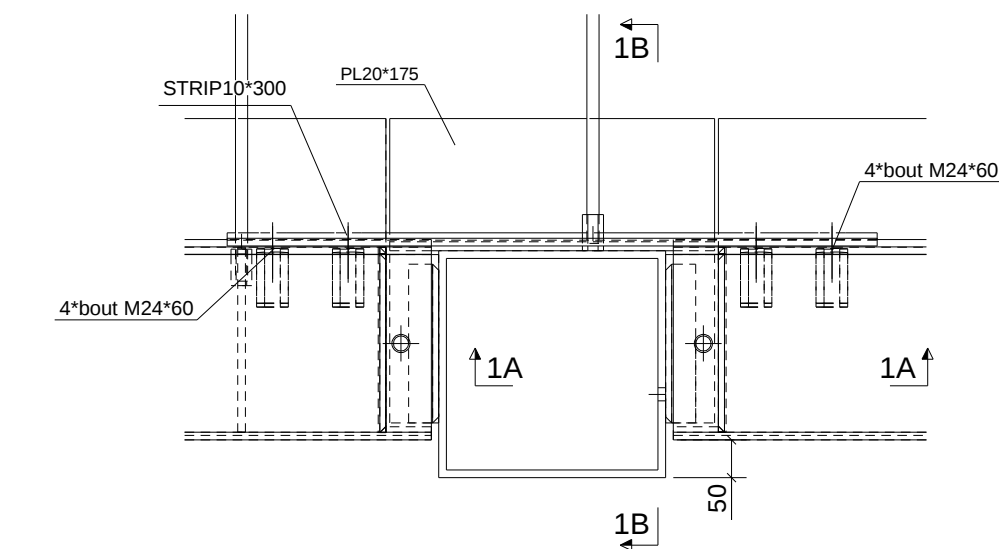


Detail 1, 1:10

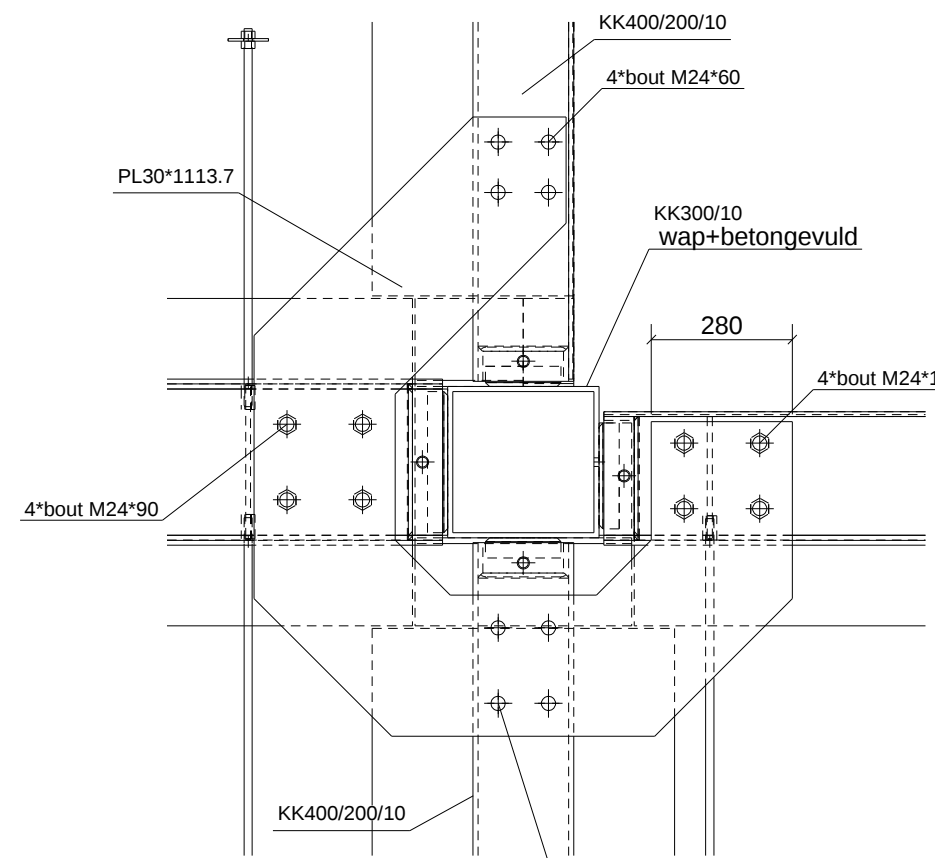


Detail 2, 1:15

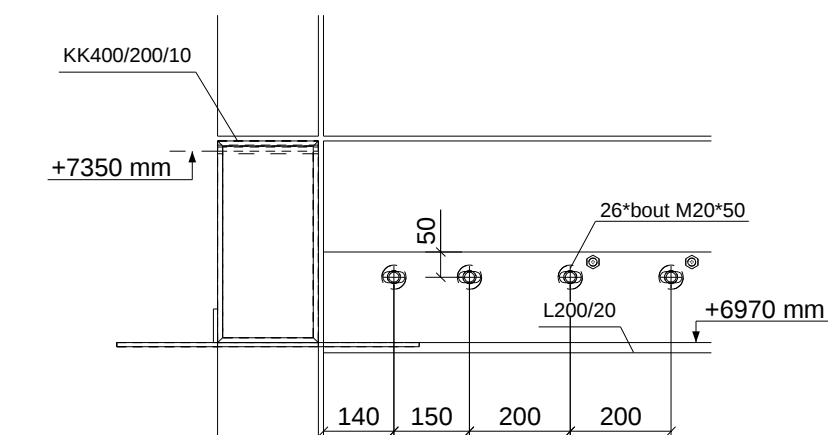

dsn A - A, 1:15

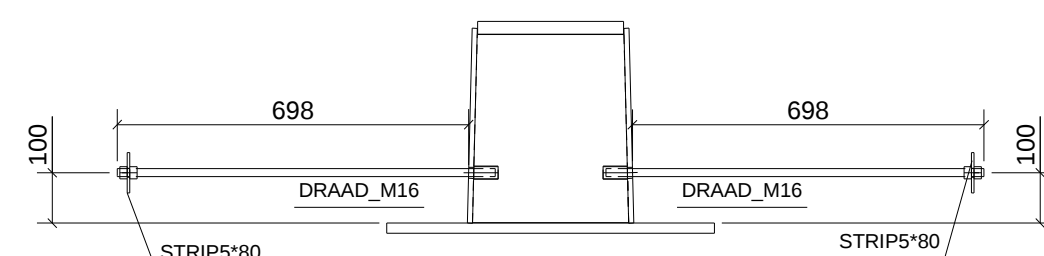


dsn C - C, 1:15

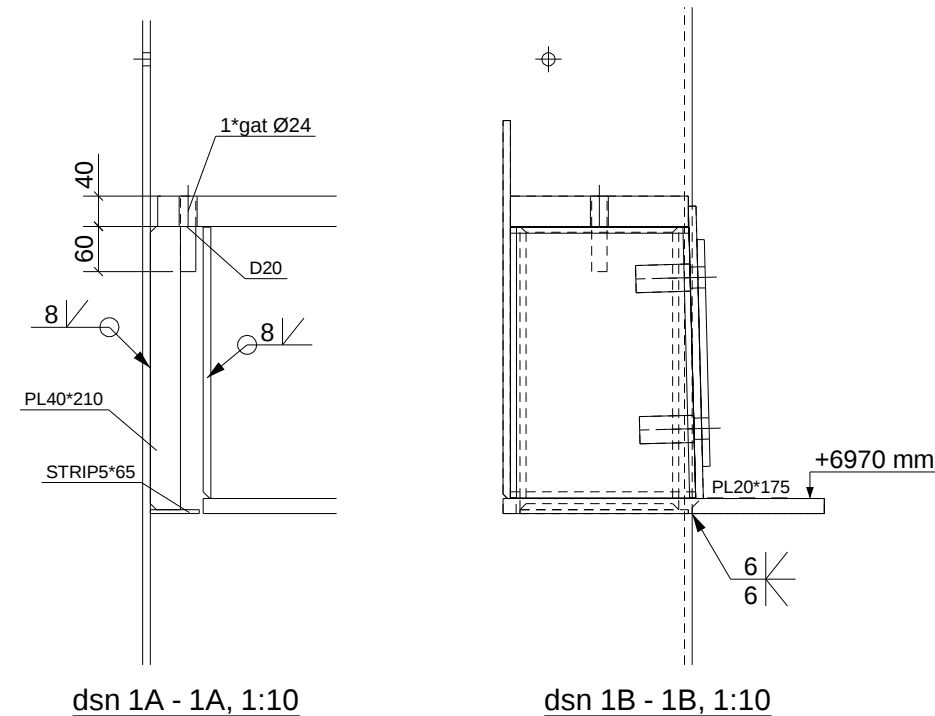


dsn 1A - 1A, 1:10

dsn 1B - 1B, 1:10

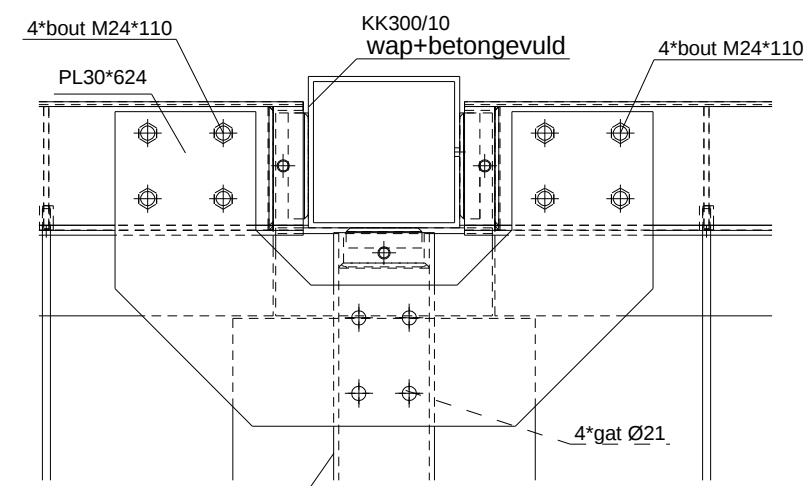

Detail 3, 1:15

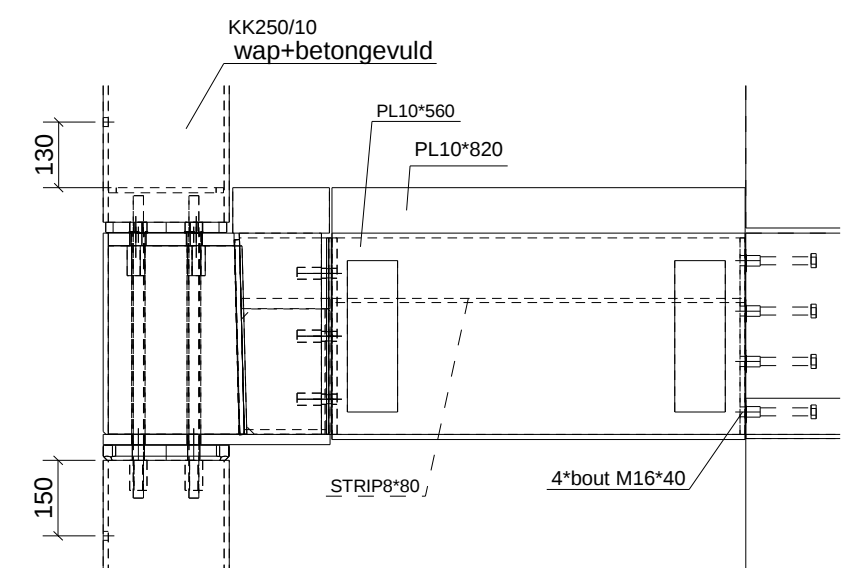

dsn B - B, 1:15

5	D	gewijzigd definitief - aangelaste onderflens verbreed	02.03.2020	B.W.
4	C	definitief	27.02.2020	B.W.
3	B	ter controle	13.02.2020	B.W.
2	A	ter controle	03.02.2020	B.W.
1	-	ter controle	21.01.2020	B.W.
Rev. no.	Revisie merk	Revisie omschrijving	Revisie datum	Tek

Behandeling: ZFP 1lg 70mu RAL9002(geschikt v brandw. coating)	
Werk: Nieuwbouw Oldelft Ultrasound - Delft	Getekend: B.W.
Onderwerp: BOVENAANZICHT TWEEDE VERDIEPING	Datum: 09.12.2019
Opdrachtgever: project 1094 bv	Schaal: zie aanzicht
Locatie:	Powered by Trimble Tekla

Materiaalsoorten en kwaliteiten (tenzij anders vermeld op tekening): Platen en profielen S355JR volgens NEN-EN 10025-2, buis en kokerprofielen: S355J2H volgens NEN-EN 10210-1 (warmvervaardigd), volgens NEN-EN 10219-1 (koudvervaardigd), geïntegreerde profielen: S355

Lassen 0.5x dunste aanliggende lijndikte maar minimaal a=5, tenzij anders vermeld. Boutkwaliteit 8.8, tenzij anders vermeld

Project: 19057	Formaat: A1
Tekening: G [3]	Status:

Hofman Staalbouw
B.V.
Prefab Metal Constructions

DE SLUIS 13
7681 KA VROOMSHOOP
TEL. 0546 - 644411
www.hofmanstaalbouw.nl
info@hofmanstaalbouw.nl

maximale tolerantie
+10mm/-10mm

wapenings-staal
niet v.r.v Hofman Staalbouw
tenzij anders overeen gekomen
Fabricage en montage volgens
NEN-EN 1090-2:2008+A1:2011
Uitvoeringsklasse: EXC2
Functionele tolerantie klasse: 1