
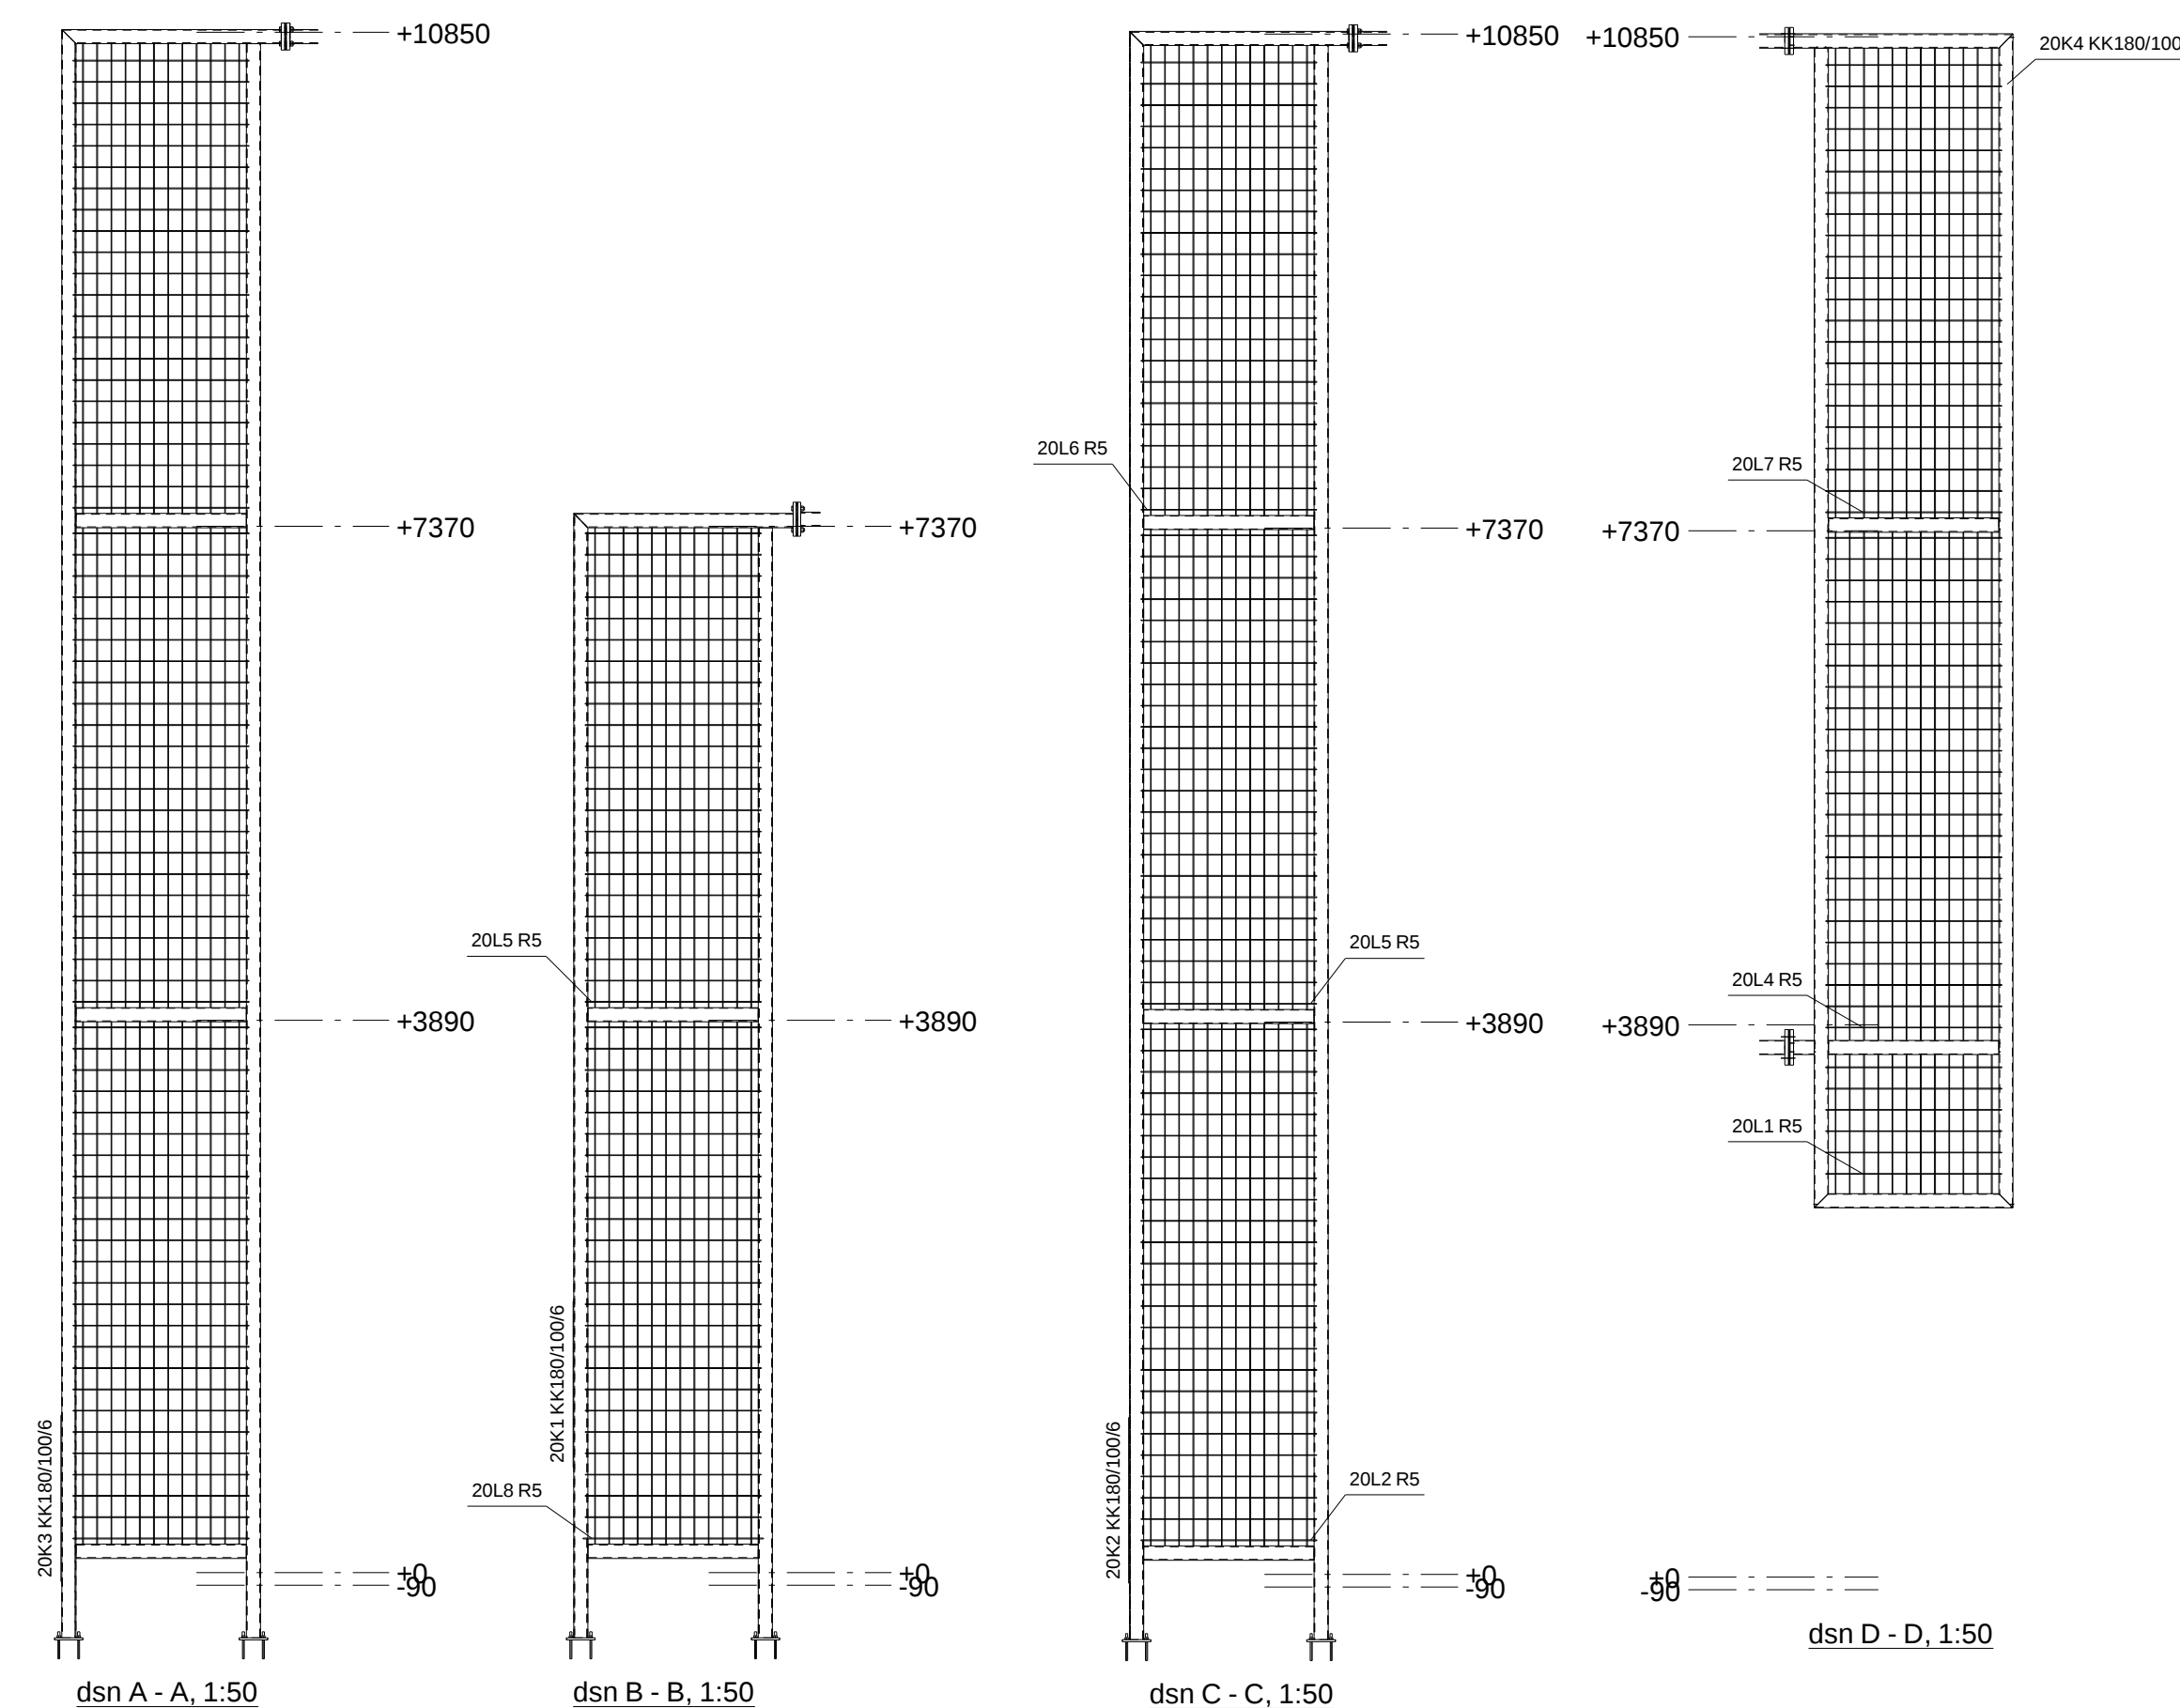
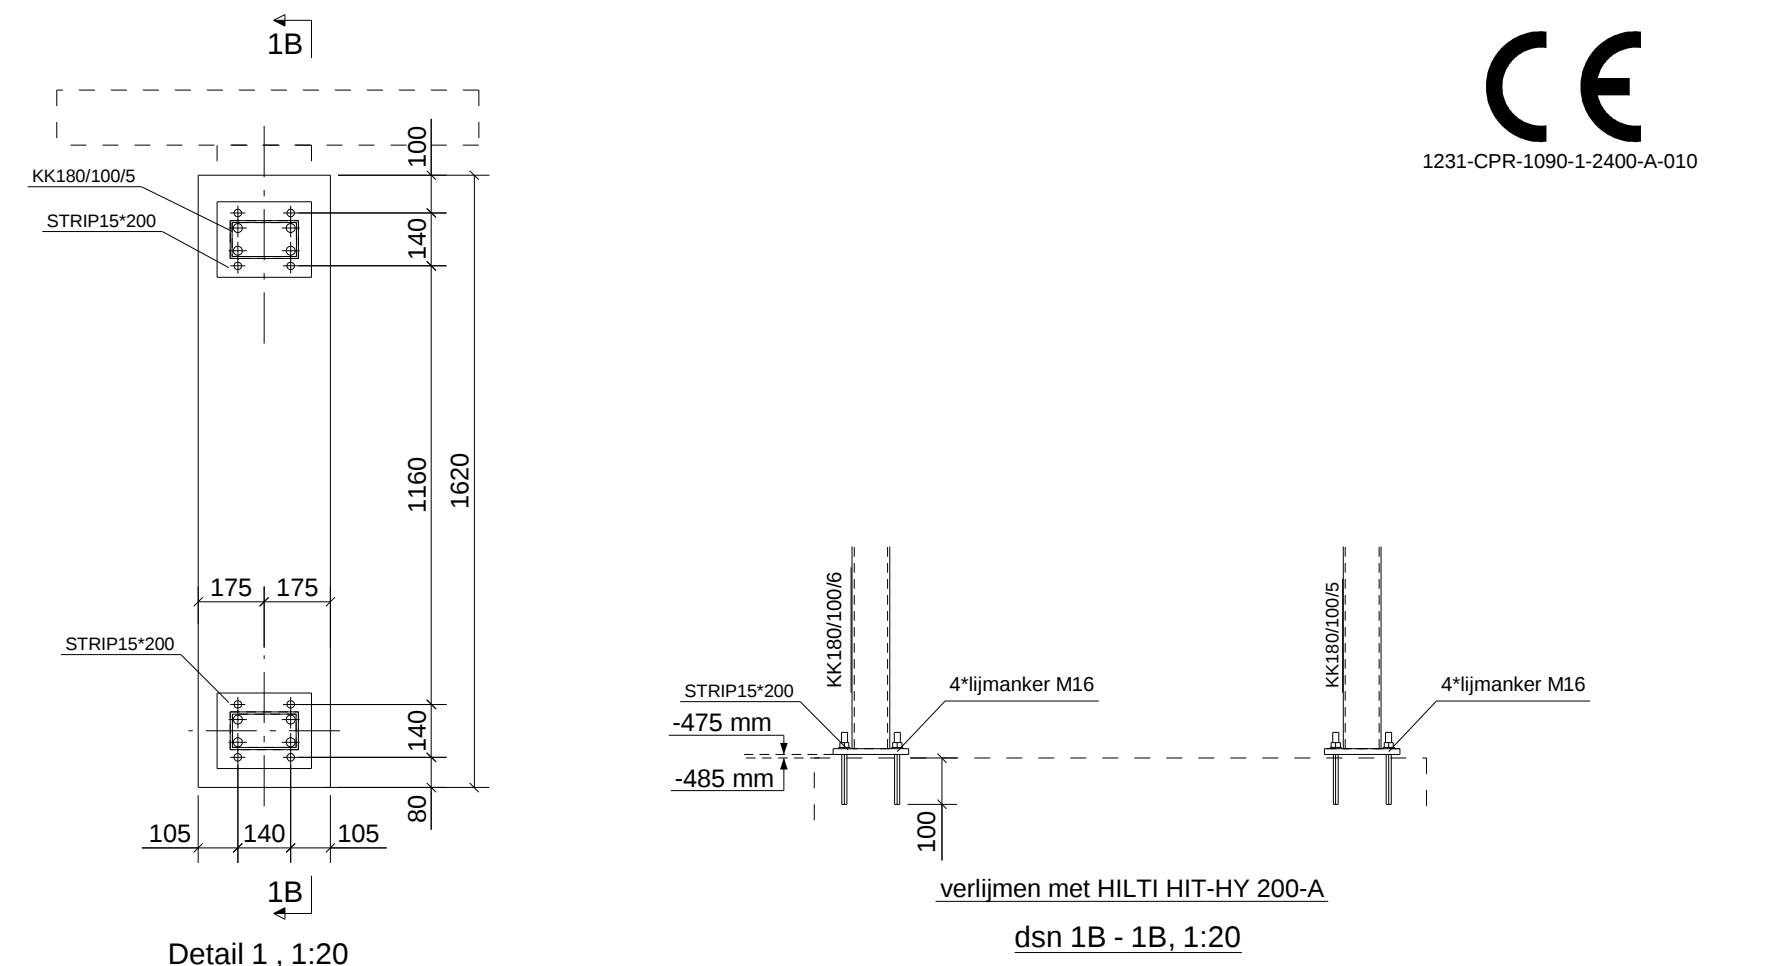


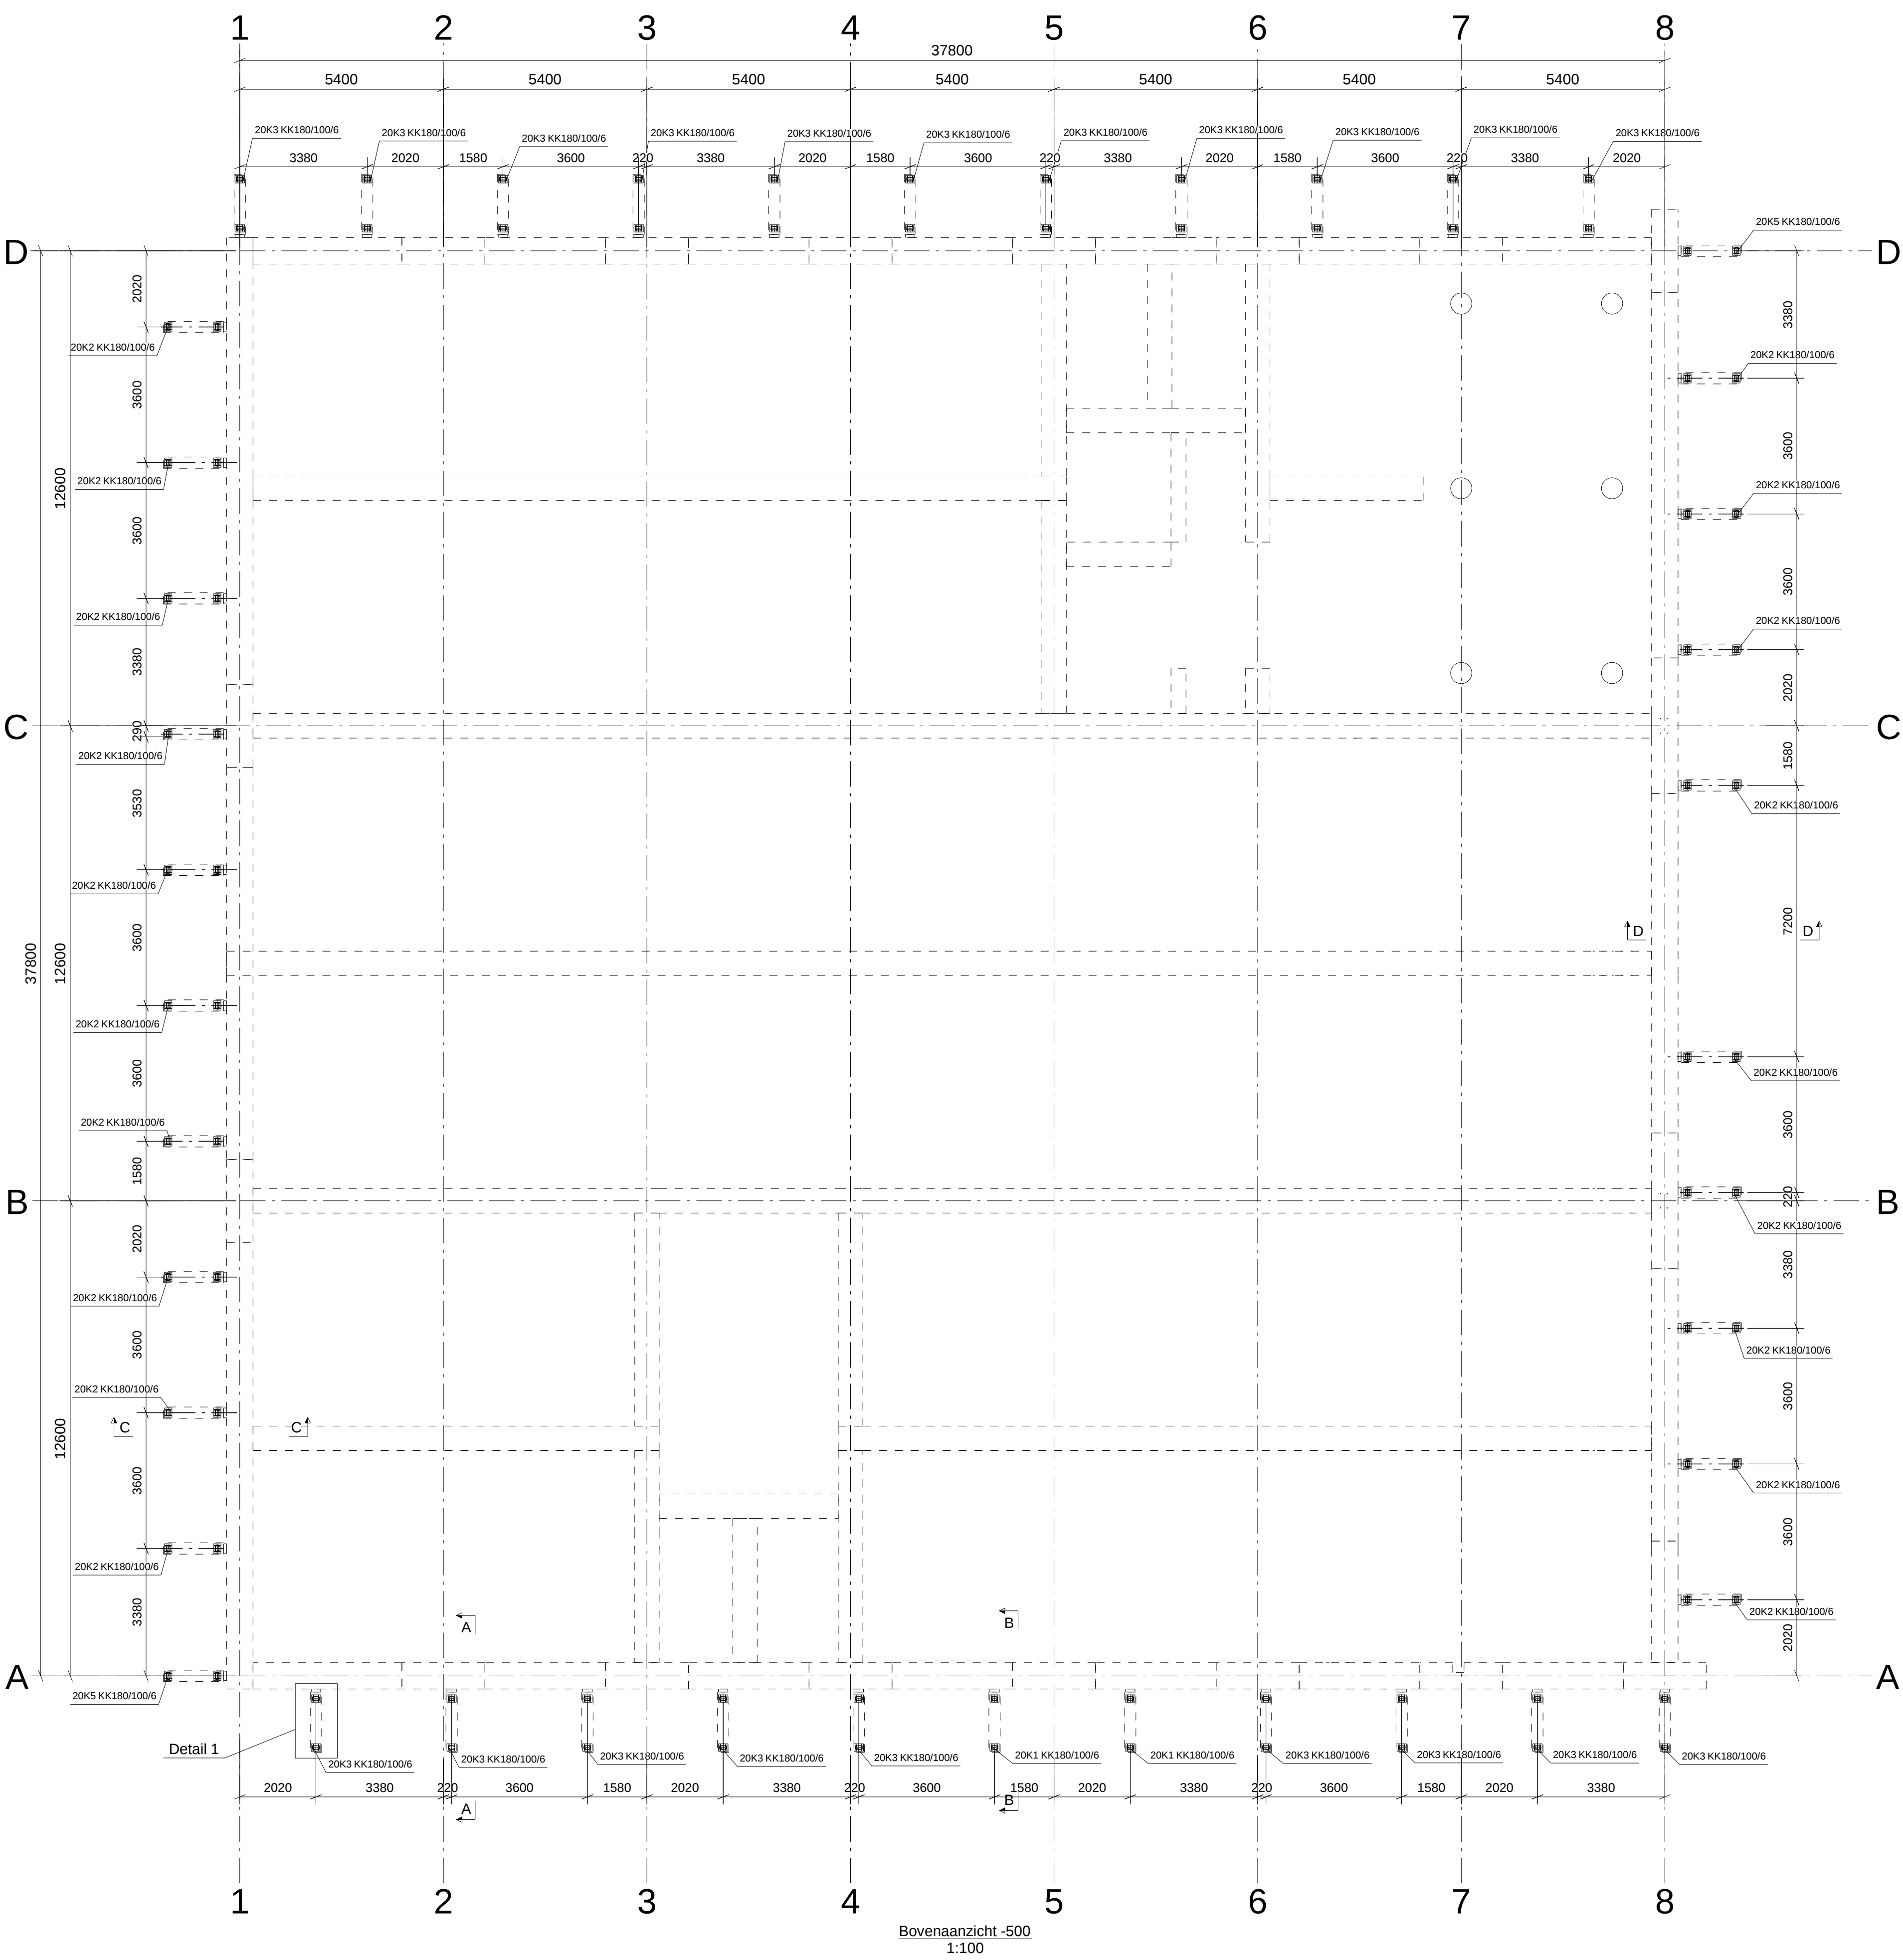

| Stramien | Profiel     | OK voetplaat |
|----------|-------------|--------------|
|          | KK180/100/6 | -0.475       |

|                                                                 |                                                                                                  |                      |
|-----------------------------------------------------------------|--------------------------------------------------------------------------------------------------|----------------------|
| Levering ankers<br>minimaal 2 weken<br>na goedgekeurd ankerplan | Behandeling:<br>ZFP 1lg 70mu RAL9002(geschild v brandw. coating)<br>THVZ + PC RAL7021(dakopbouw) | Getekend: B.W.       |
| Fabricage en montage volgens<br>NEN-EN 1090-2:2018              | Werk:<br>Nieuwbouw Oldelft Ultrasound - Delft                                                    | Datum: 13.03.2020    |
| Uitvoeringsklasse: EXC2                                         | Onderwerp:<br>ANKERPLAN GEVELSCHERMEN                                                            | Schaal: zie aanzicht |
| Functionele tolerantie klasse: 1                                | Opdrachtgever:<br>project 1094 bv                                                                |                      |
|                                                                 | Locatie:                                                                                         |                      |

|          |              |                                                |               |      |
|----------|--------------|------------------------------------------------|---------------|------|
| 3        | B            | definitief - voetpl gewl afsteuning verwijderd | 30.06.2020    | B.W. |
| 2        | A            | ter goedkeuring                                | 22.06.2020    | B.W. |
| 1        | -            | ter controle                                   | 10.06.2020    | B.W. |
| Rev. no. | Revisie merk | Revisie omschrijving                           | Revisie datum | Tek  |

|   |  |                                              |                |
|---|--|----------------------------------------------|----------------|
| Materiaalsoorten en kwaliteiten (tenzij anders vermeld op tekening): Platen en profielen S355JR volgens NEN-EN 10025-2, buis en kokerprofielen : S355J2H volgens NEN-EN 10210-1 (warmvervaardigd), volgens NEN-EN 10219-1 (koudvervaardigd), geïntegreerde profielen: S335 |  | Project:<br>19057                            | Formaat:<br>A1 |
| Lassen 0.5x dunste aanliggende tijddikte maar minimaal a=5, tenzij anders vermeld. Boutkwaliteit 8.8, tenzij anders vermeld   |  | Tekening:<br>G [9]                           | Status:        |
| DE SLUJS 13<br>7681 KA VROOMSHOOP<br>TEL. 0546 - 644411<br>www.hofmanstaalbouw.nl<br>info@hofmanstaalbouw.nl   |  | HofmanStaalbouw<br>Prefab Metal Construtions |                |