


3D Impressie boomkolom

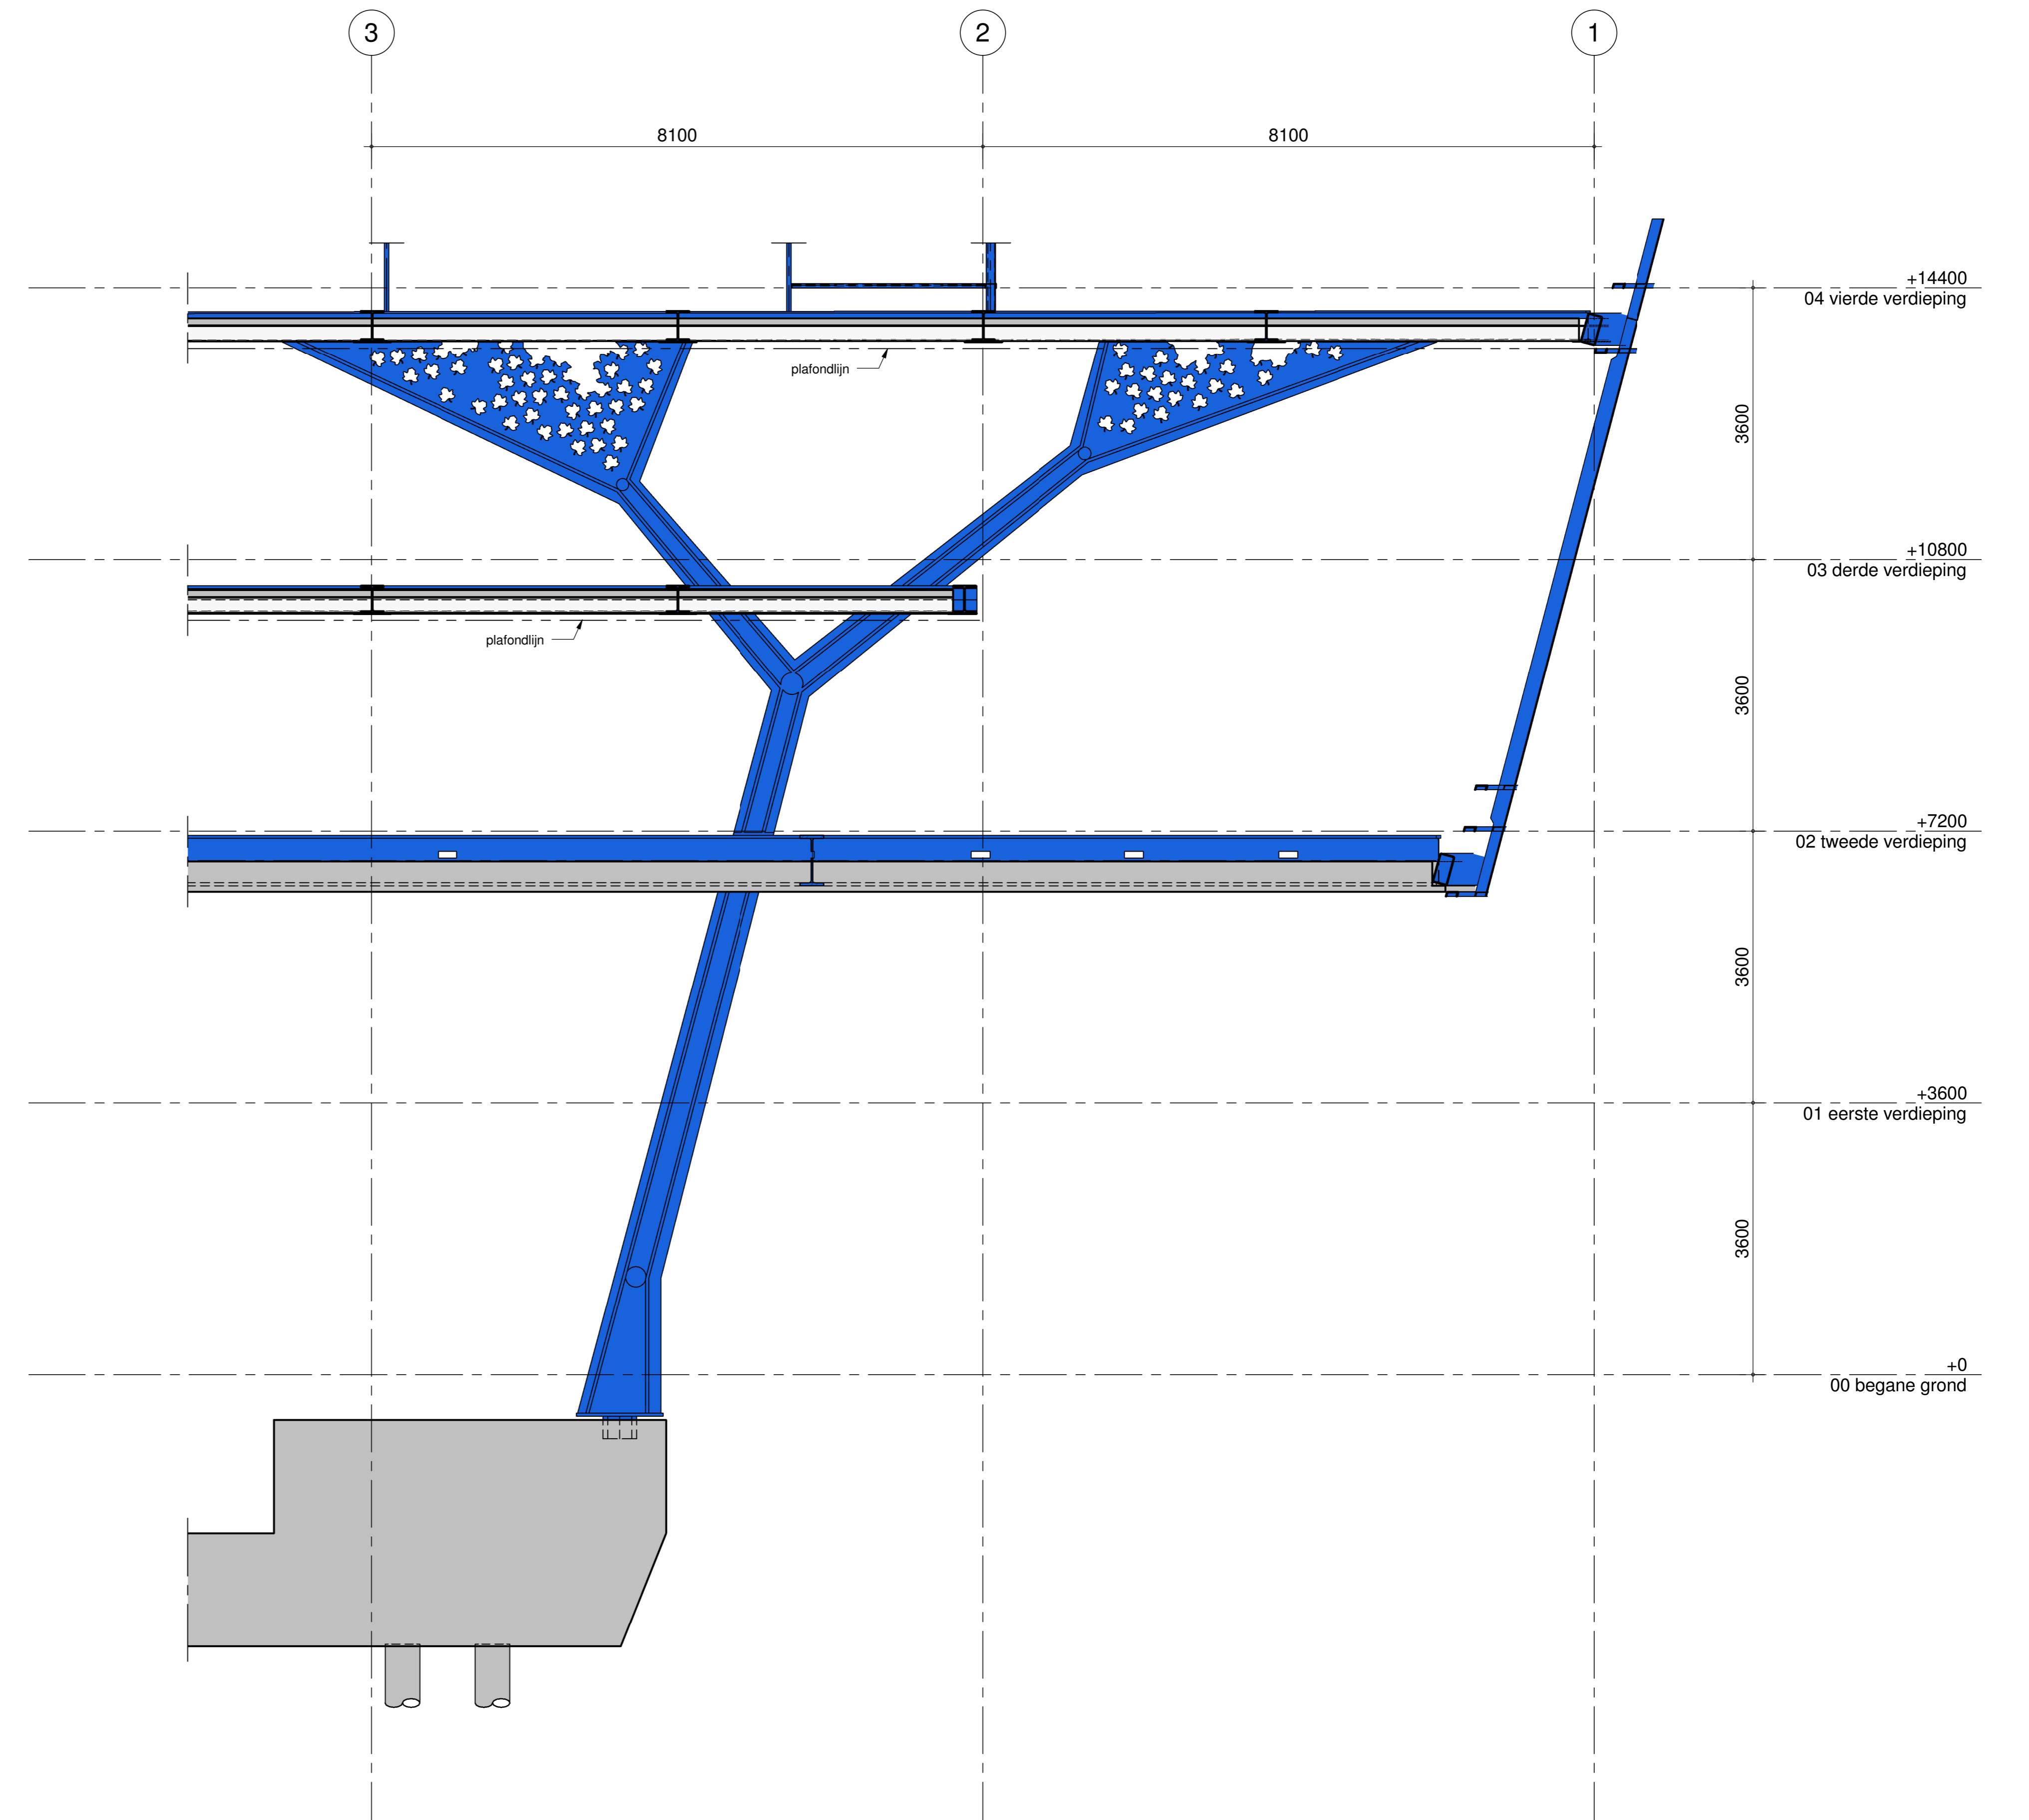

Doorsnede as S1  
1 : 50

project : Kavel 1.2 Cruquius te Amsterdam  
opdracht : Amvest Vastgoed b.v. te Amsterdam-zuidoost  
architect : Rietveld Architects LLP New York te New York  
onderdeel : Doorsnede as S1  
Boomkolom

**zonneveld ingenieurs®**

zonneveld ingenieurs b.v.  
Postbus 4398  
3005 AA Rotterdam  
Tel: +31(0)10 431 88 88  
Directie:  
2015 AA Rotterdam  
Tel: +31(0)10 431 81 91  
i. F.H. van der Linde  
ing. J.P. van der Walde  
info@zonneveld.com  
www.zonneveld.com

schaal : 1:50