



 

Bovenaanzicht
SCHAAL 1 : 250

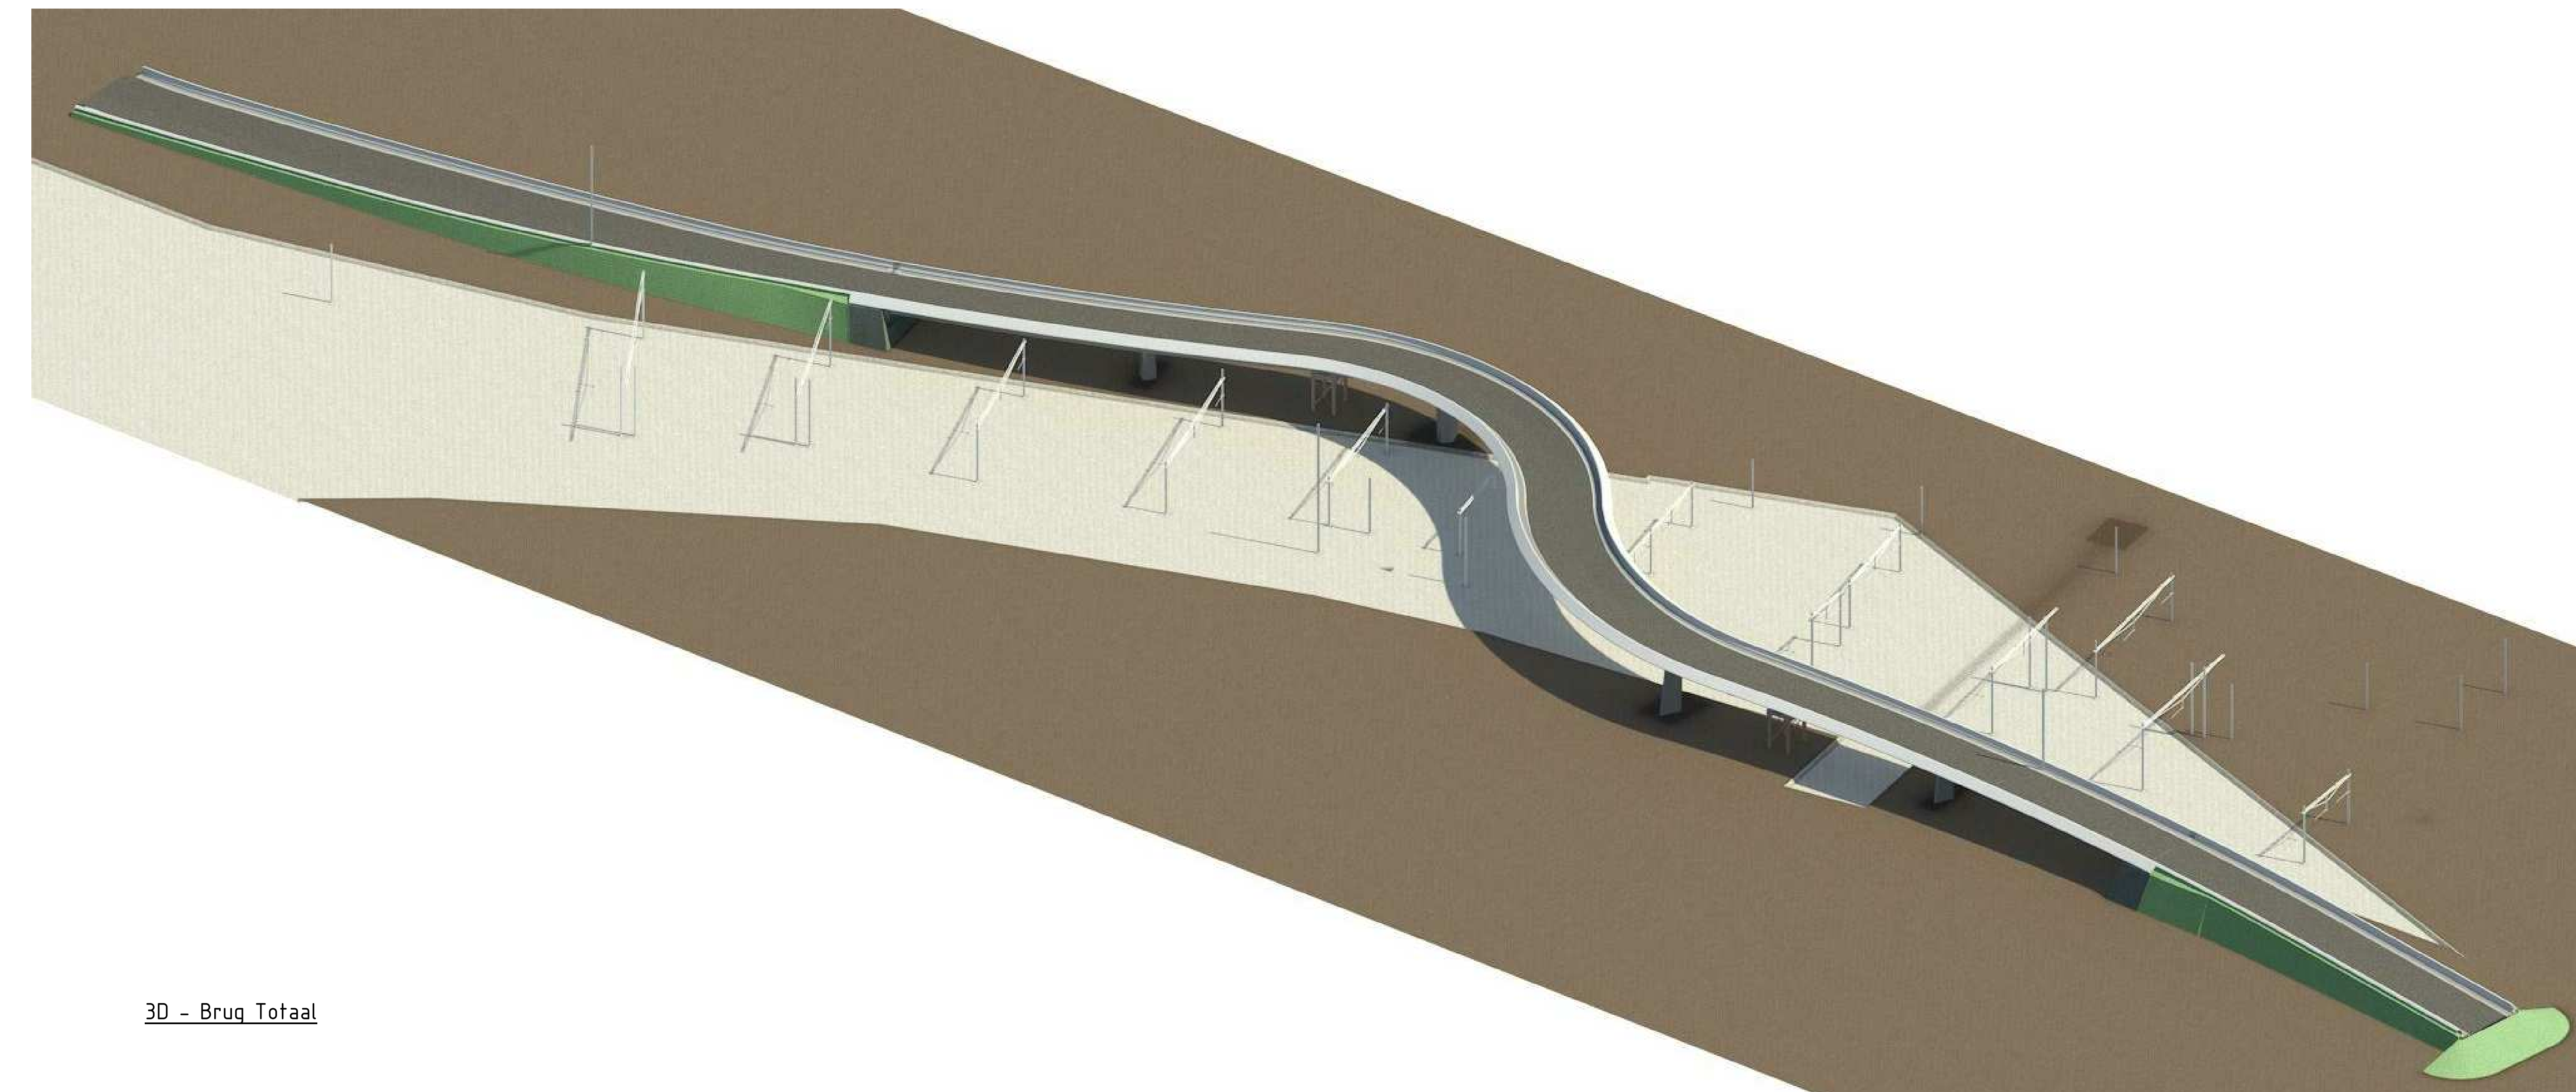

3D - Brug Totaal

Bijbehorende tekeningen:
335063-O-10-DO-800-0009 - Bestaande Situatie
335063-O-10-DO-800-0011 - Overstroomvelden
335063-O-10-DO-800-0013 - Details
335063-O-10-DO-800-0014 - Details
335063-O-10-DO-800-0377 - Aansluit en Langsdorsnede

Situatie
1:1000

Opmerkingen:

- Maten in mm, tenzij anders aangegeven
- Hoogtepunten in m, t.o.v. N.A.P.
- Coördinaten in het stelsel van rijksdraadschaakeling
- Maatvoering hekken in het 360-gradenstelsel
- Alle afwezigde hekken voorzien van veiligheidsketen 15x15mm
- Pijlers voorzien van Anti-graffiti coating, kleurloos, tweelaags, permanent systeem over de volledige hoogte
- Permanent in het zicht zijwande befoelvlakken dienen afgewerkt te worden conform klasse A van NEN6122

Opdrachtgever ProRail
Project Zwolle Busbrug

Ontwerper Definitief Ontwerp
Algemene Geometrie
Bovenaanzicht

Naam	Functie	Datum
H. Nagehout	Opsteller	17-11-17
T. Wolvekamp	Revisor	20-11-2017
J. Bolhuis	Keurmerk	

BAM Infraconsult bv
Hoofdkantoor: Postbus 10001, 3720 BA Utrecht
Telefoon: 030 261 1111
E-mail: info@baminfraconsult.nl
Website: www.baminfraconsult.nl

AT&D
Hoofdkantoor: Postbus 10001, 3720 BA Utrecht
Telefoon: 030 261 1111
E-mail: info@atand.nl
Website: www.atand.nl

335063-O-10-DO-800-0010
Versie: B
Datum: 17-11-2017
Status: DEFINITIEF