


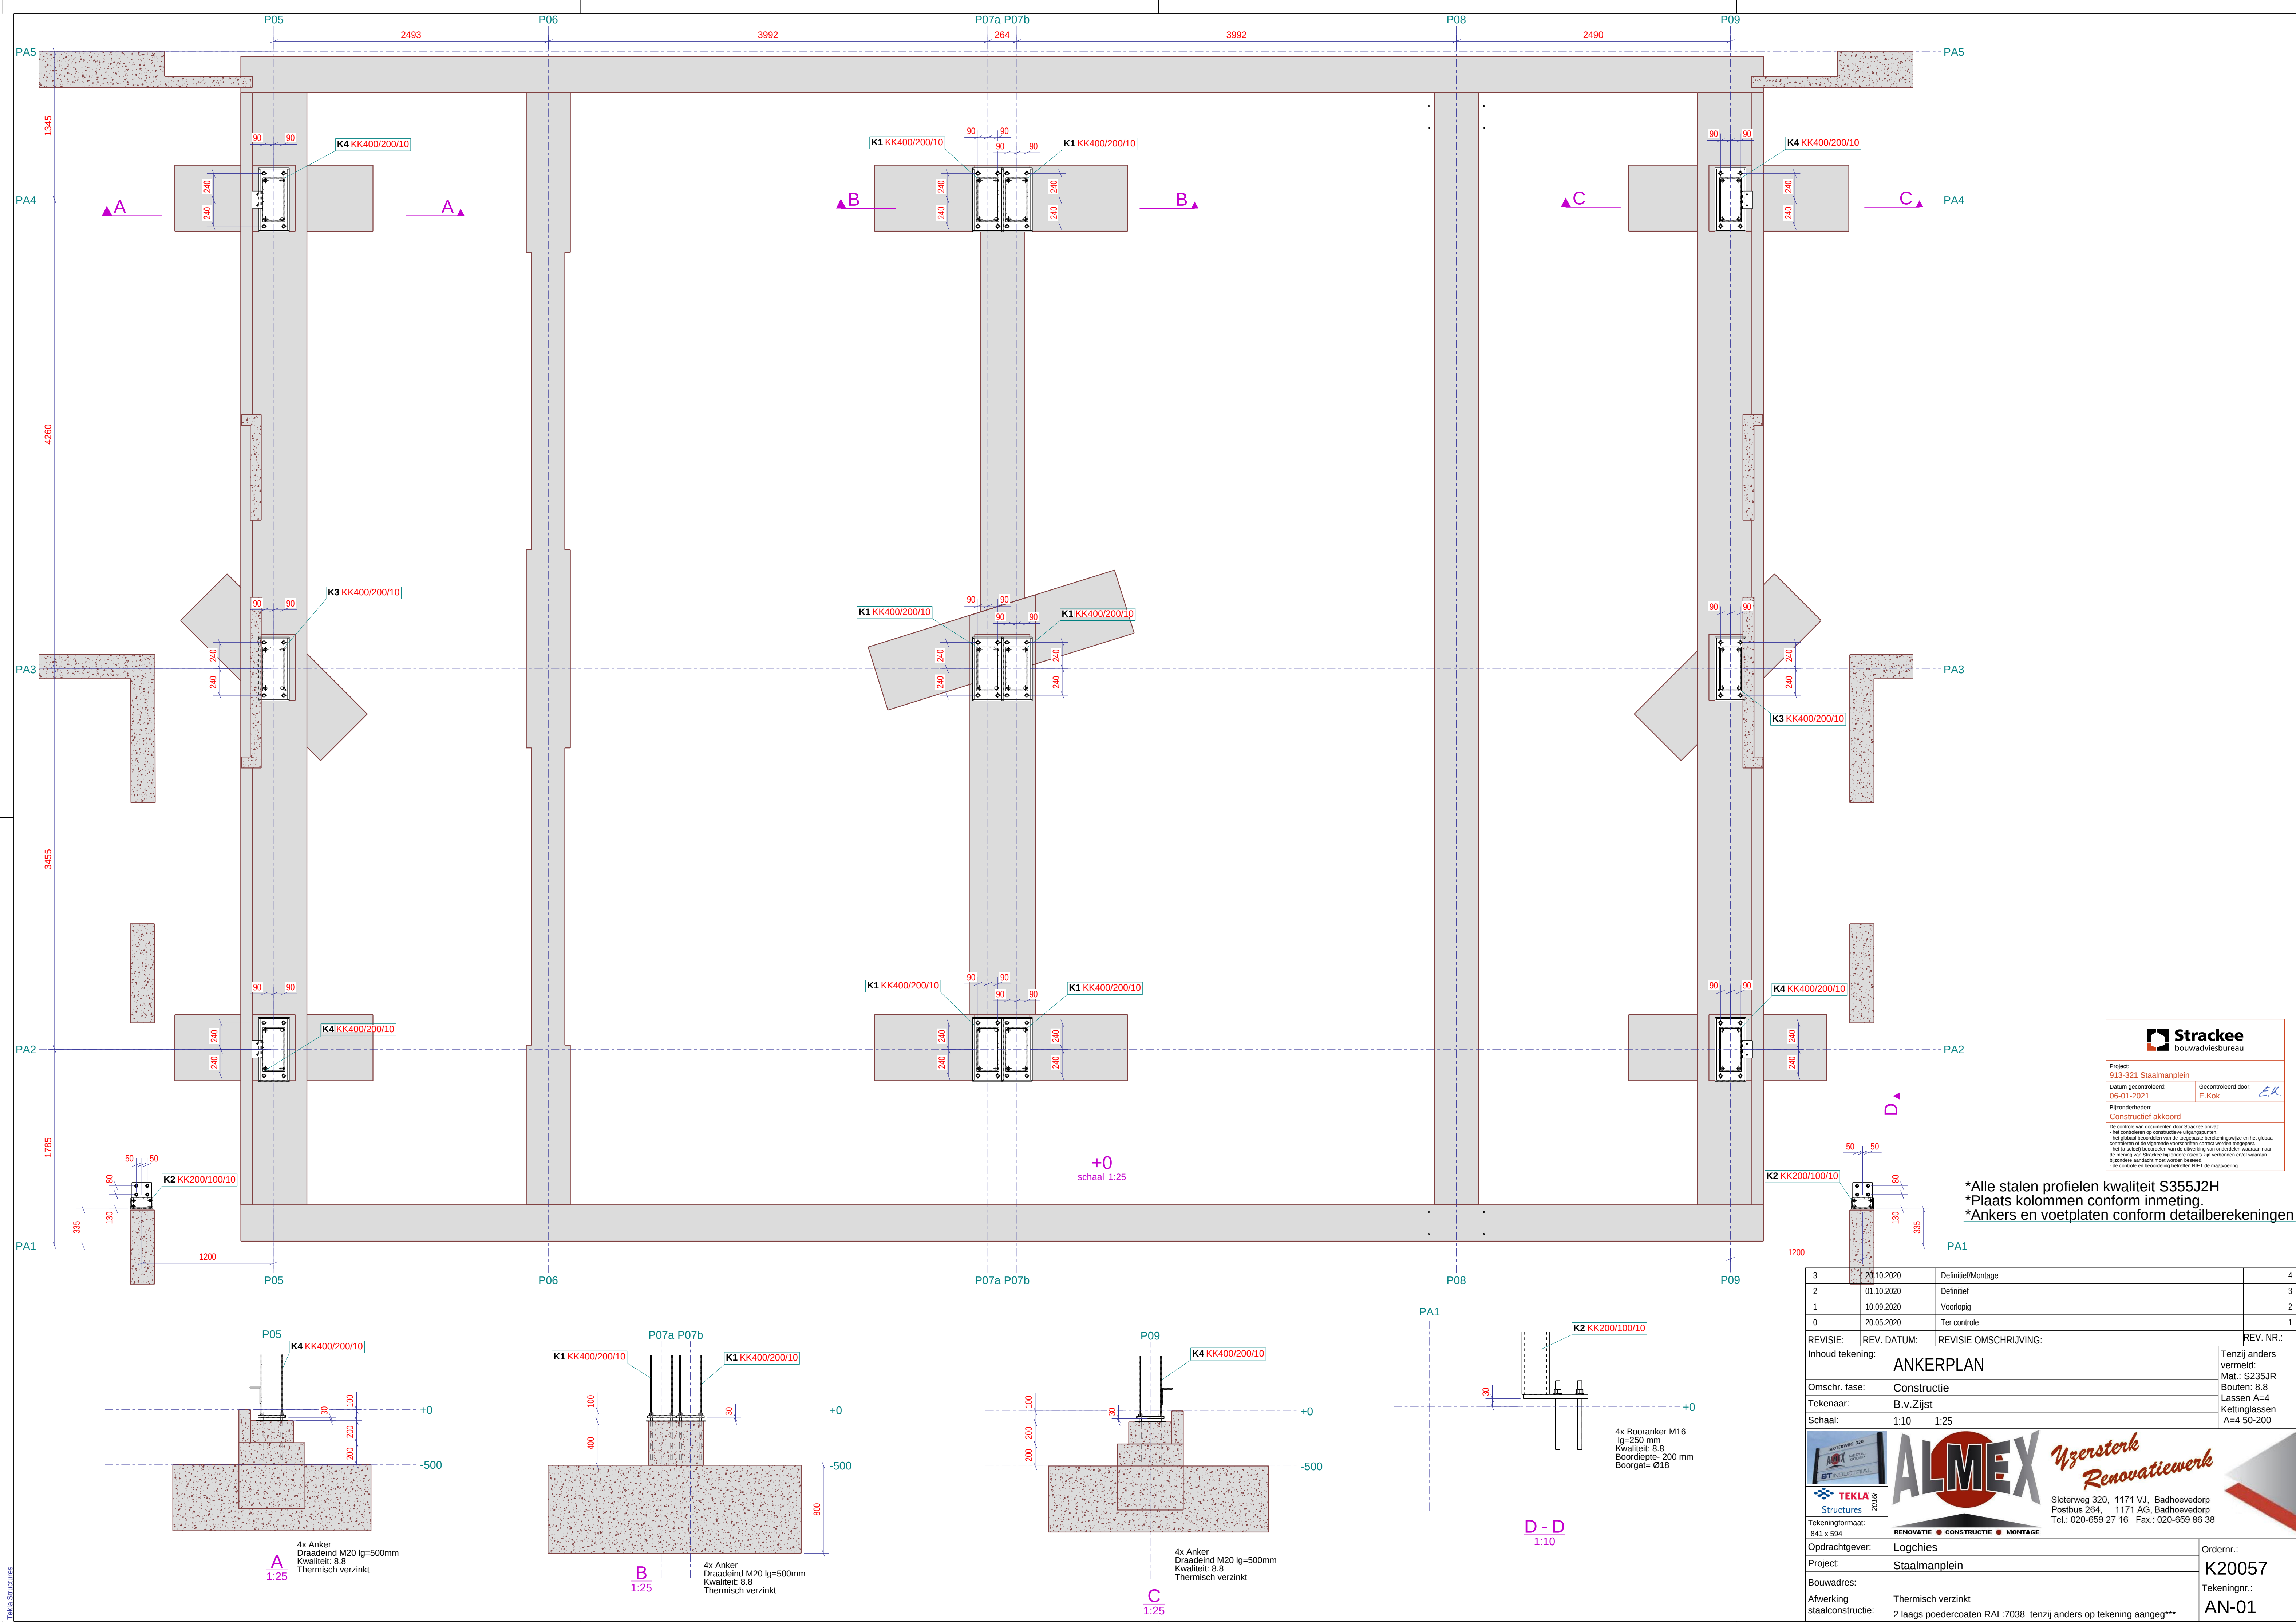

**Strackee**
bouwadviesbureau

Project:
913-321 Staalmanplein

Datum gecontroleerd:
06-01-2021

Bijzonderheden:
Constructief akkoord


Gecontroleerd door:
E. Kok

E.K.


De controle van documenten door Strackee omvat:
- het controleren op constructieve uitgangspunten
- het globaal beoordelen van de onderliggende berekeningswijze en het globaal controleren of de volgende voorschriften correct worden toegepast
- het in selectie beoordelen van de afwerking van onderdelen waarvan naar de mening van Strackee bijzondere risico's zijn verbonden en/of waarvan bijzondere aandacht moet worden besteed
- de controle en bevestiging betreffen NIET de maatschikking

*Alle stalen profielen kwaliteit S355J2H
*Plaats kolommen conform inmeting.
*Ankers en voetplaten conform detailberekeningen

3	20.10.2020	Definitief/Montage	4
2	01.10.2020	Definitief	3
1	10.09.2020	Voorlopig	2
0	20.05.2020	Ter controle	1
REVISIE:		REV. DATUM:	REVISIE OMSCHRIJVING:
Inhoud tekening:		ANKERPLAN	
Omschr. fase:		Constructie	
Tekenaar:		B.v. Zijst	
Schaal:		1:10 1:25	
Tenzij anders vermeld: Mat.: S235JR Bouten: 8.8 Lassen A=4 Kettinglassen A=4 50-200		REV. NR.:	
ALMEX <i>Uzersterk</i> <i>Renovatiewerk</i> Slotenweg 320, 1171 VJ, Badhoevedorp Postbus 264, 1171 AG, Badhoevedorp Tel.: 020-659 27 16 Fax.: 020-659 88 38		Orde nr.:	
Opdrachtgever:		Logchies	
Project:		Staalmanplein	
Bouwadres:			
Afwerking		Thermisch verzinkt	
staalconstructie:		2 laag poedercoaten RAL:7038 tenzij anders op tekening aangegeven***	
		Tekeningsnr.: AN-01	

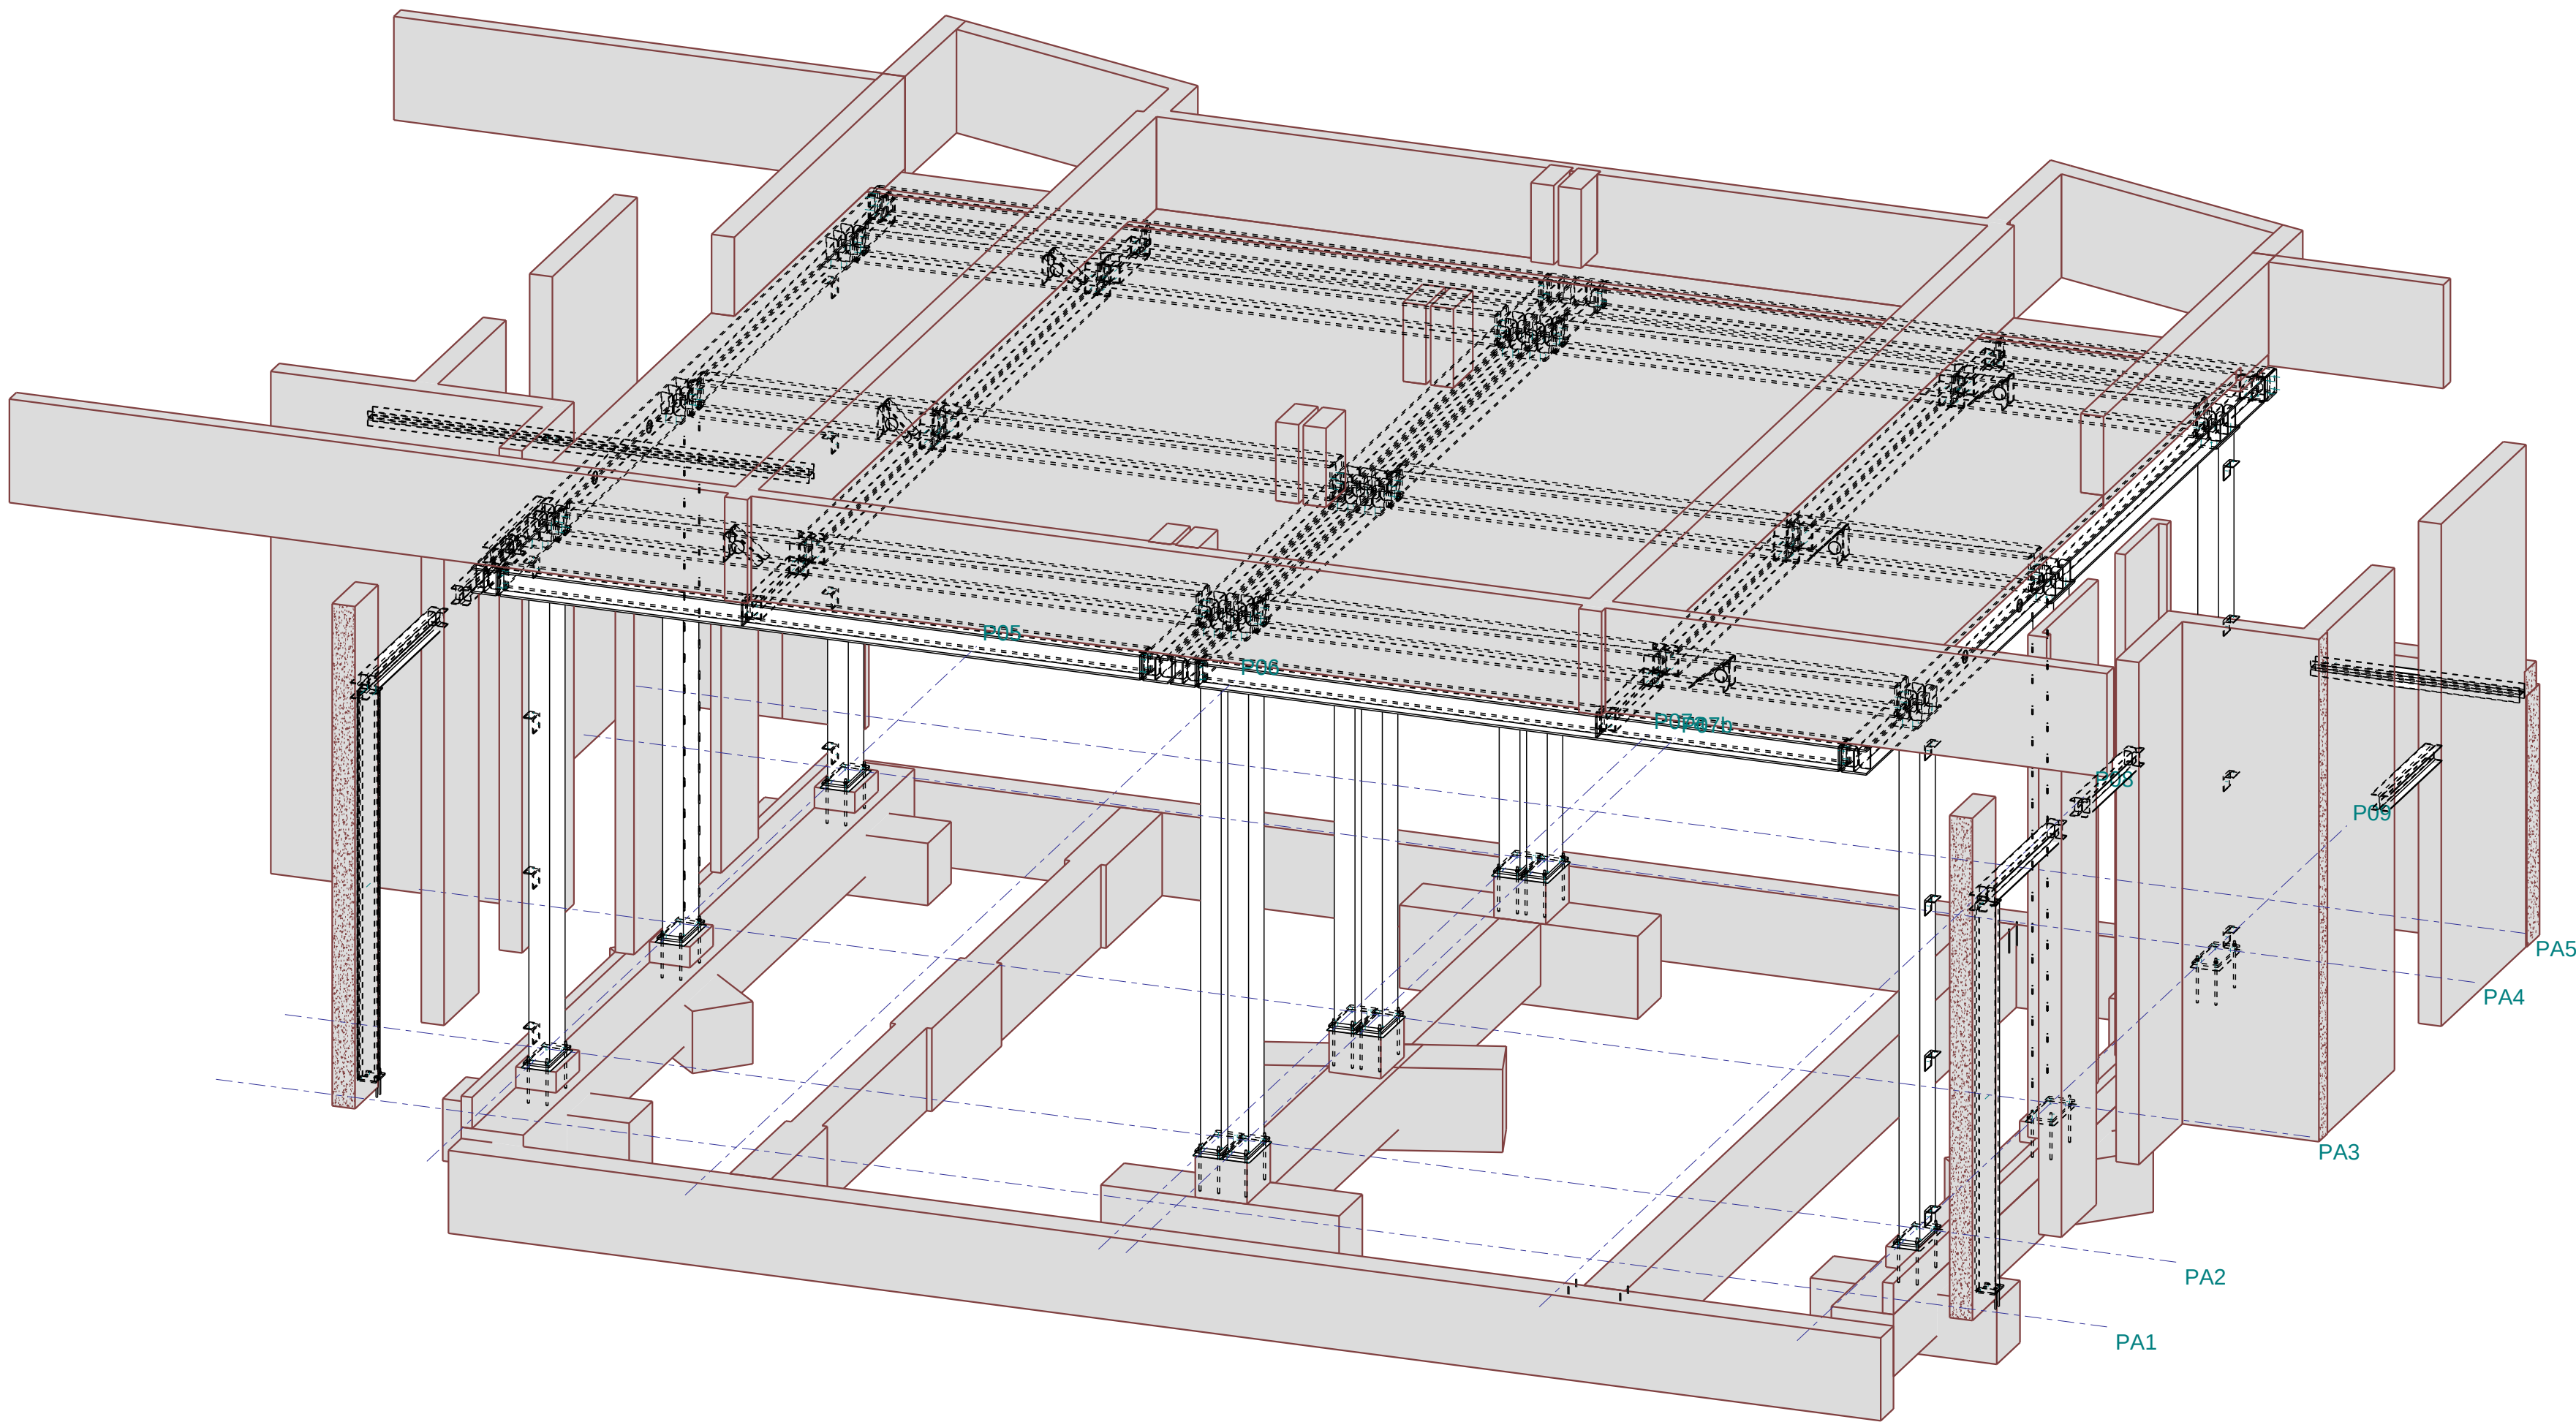

3d
1:50

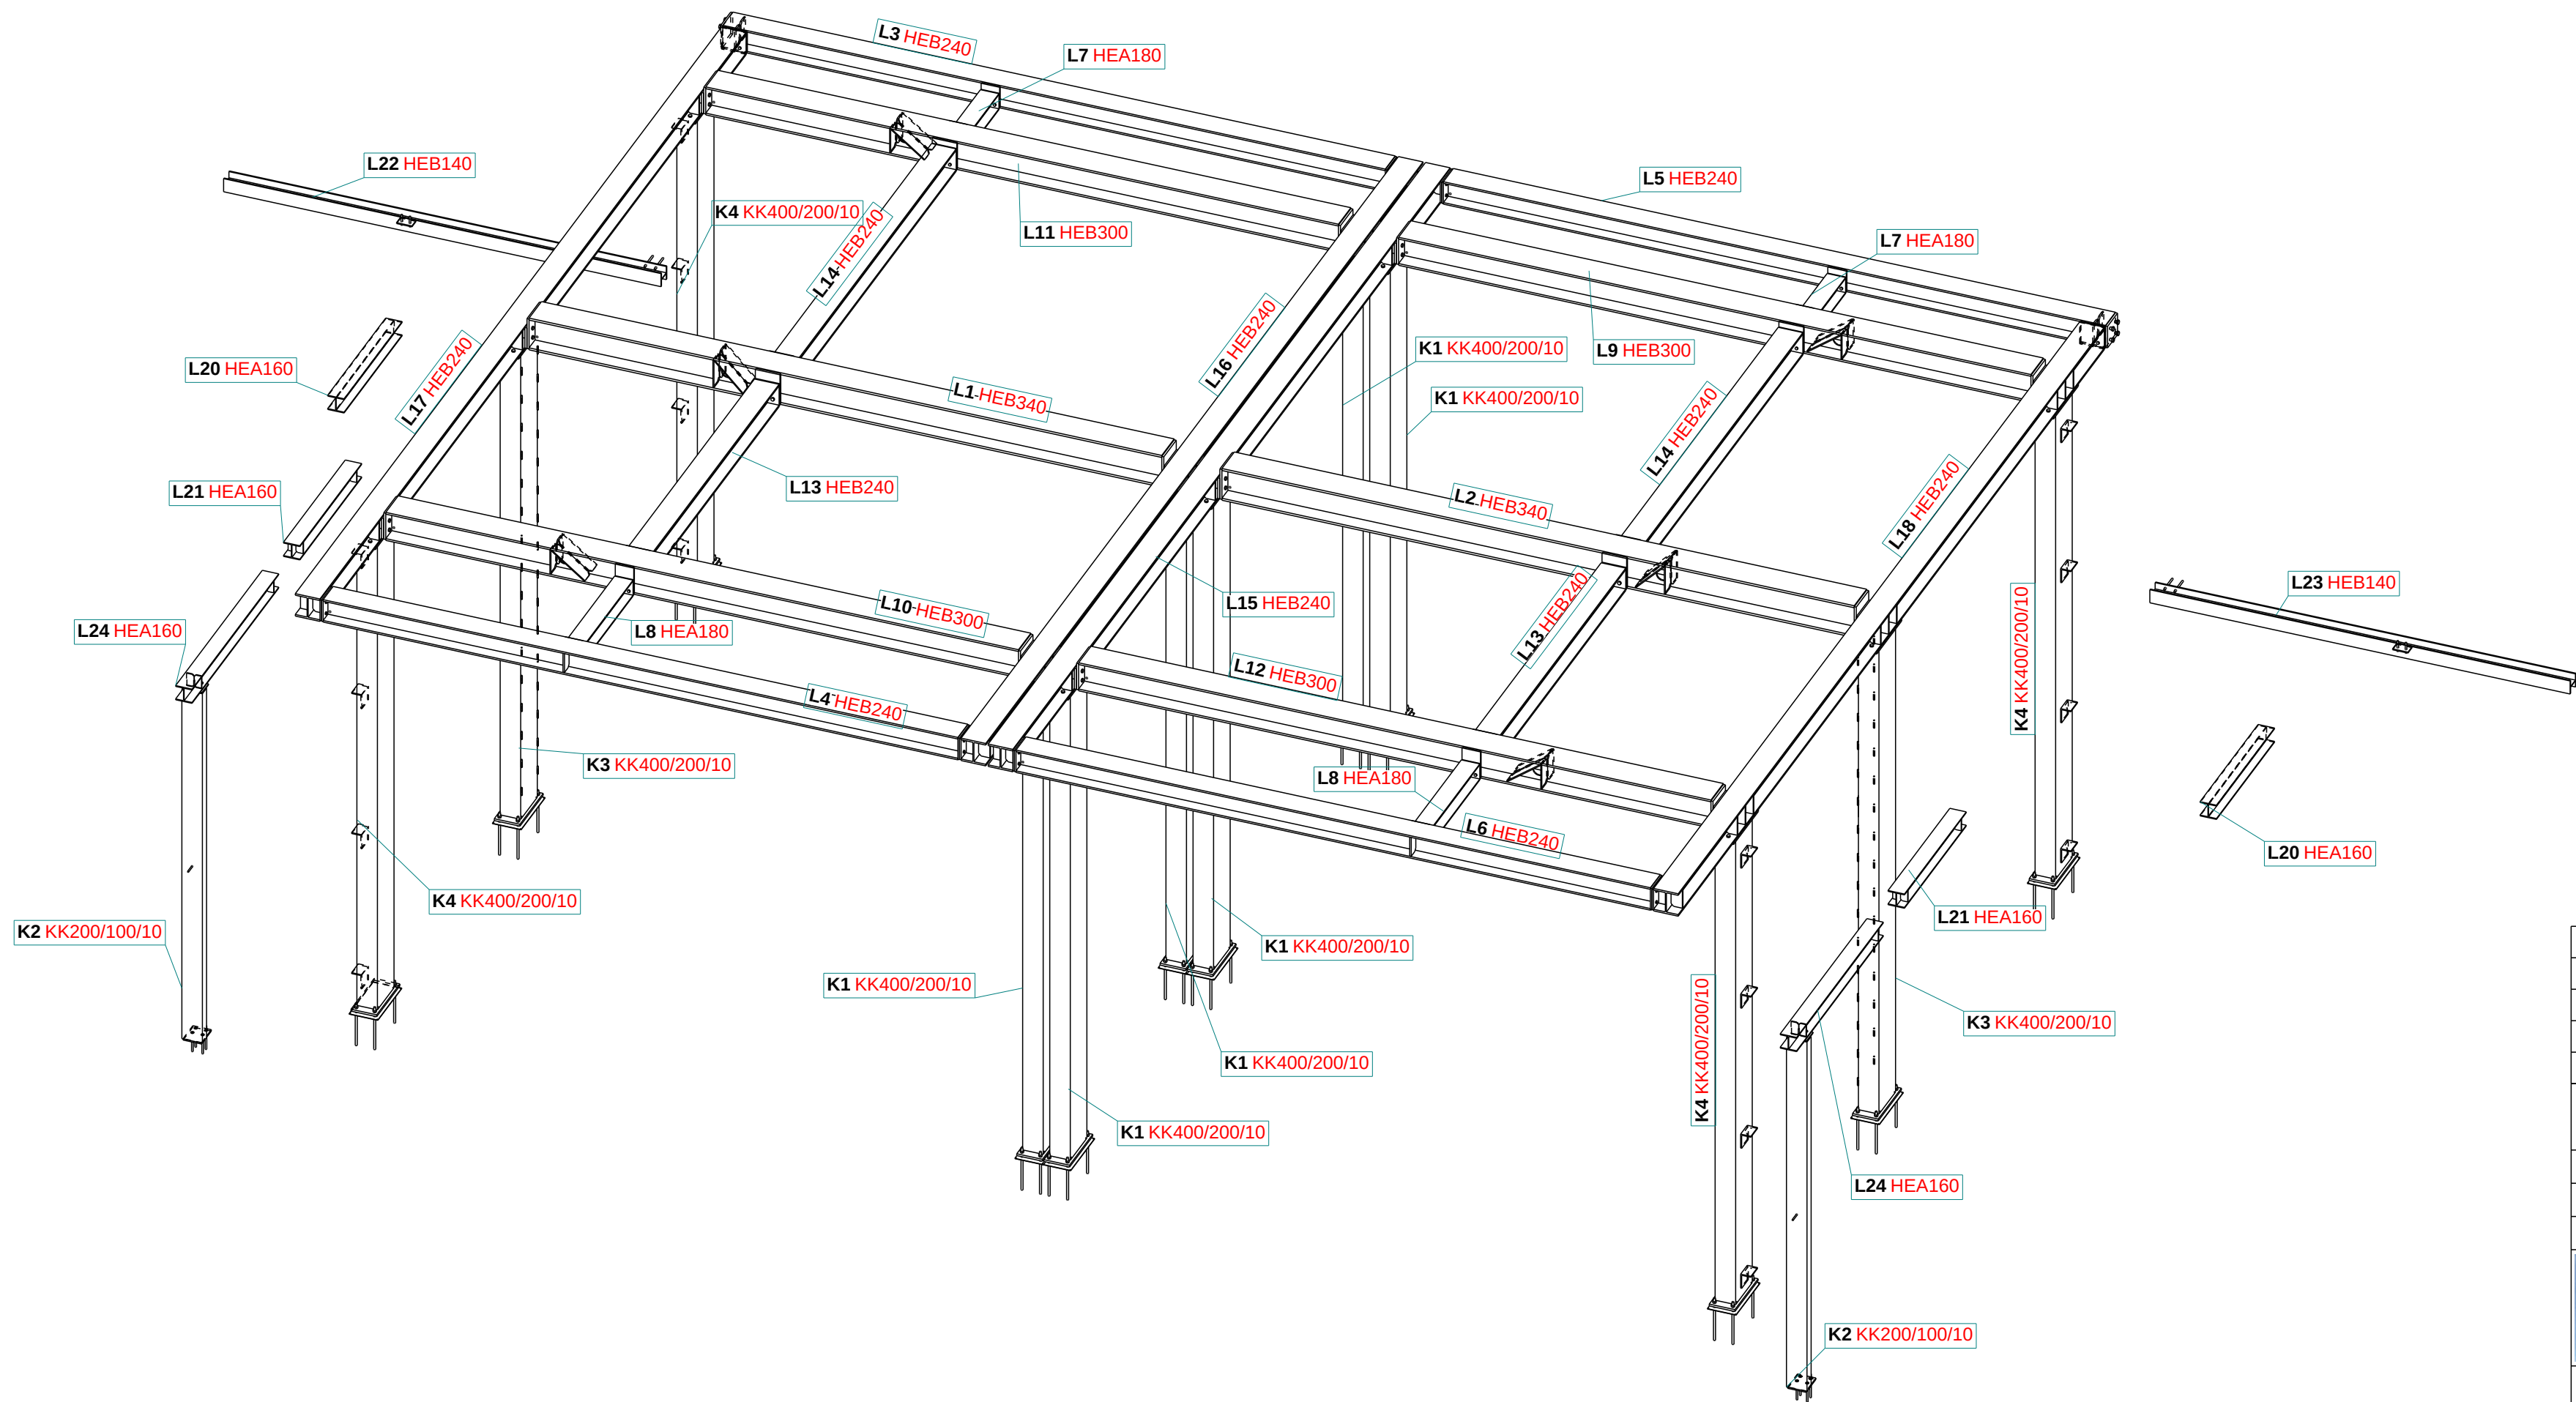

3d
schaal 1:50

**Strackee**
bouwadviesbureau

Project:
913-321 Staalmanplein

Datum gecontroleerd:
06-01-2021

Bijzonderheden:
Constructief akkoord

Gecontroleerd door:
E.Kok

E.K.

De controle van documenten door Strackee omvat:
- het controleren van de constructieve uitvoering;
- het global beoordelen van de langzaam berekende en het globale
controleeren van de opgegeven uitvoering conform de tekening;
- het alomvattend beoordelen van de aanpak van het ontwerp, met name
de meting van Strackee bijzondere risico's zijn verboden en/of waarvan
afwijkingen aandacht moet worden besteed;
- de controle en beoordeling betreffen NIET de realisering.

- *Alle stalen profielen kwaliteit S355J2H
- *Plaats kolommen conform inmeting.
- *Ankers en voetplaten conform detailberekeningen
- *Overige verbindingen conform detailberekeningen

3	20.10.2020	Definitief/Montage	4
2	01.10.2020	Definitief	3
1	10.09.2020	Voorlopig	2
0	20.05.2020	Ter controle	1
REVISIE:		REV. DATUM:	REV. OMSCHRIJVING:
Inhoud tekening:		3D OVERZICHT	
Omschr. fase:		Constructie	
Tekenaar:		B.v.Zijst	
Schaal:		1:50	
		Tenzij anders vermeld: Mat.: S235JR Bouten: 8.8 Lassen A=4 Kettinglassen A=4 50-200	

**BT**
STRUCTURES

**TEKLA**
Structures

**ALMEX**

Uzersterk
Renovatiewerk

Slotenweg 320, 1171 VJ, Badhoevedorp
Postbus 264, 1171 AG, Badhoevedorp
Tel.: 020-659 27 16 Fax.: 020-659 88 38

RENOVATIE • CONSTRUCTIE • MONTAGE

Opdrachtgever: Logchies

Project: Staalmanplein




Bouwadres:

Afwerking: Thermisch verzinkt


staalconstructie: 2 laag poedercoaten RAL: 7038 tenzij anders op tekening aange***

Ordernr.: K20057


Tekeningnr.: S-10

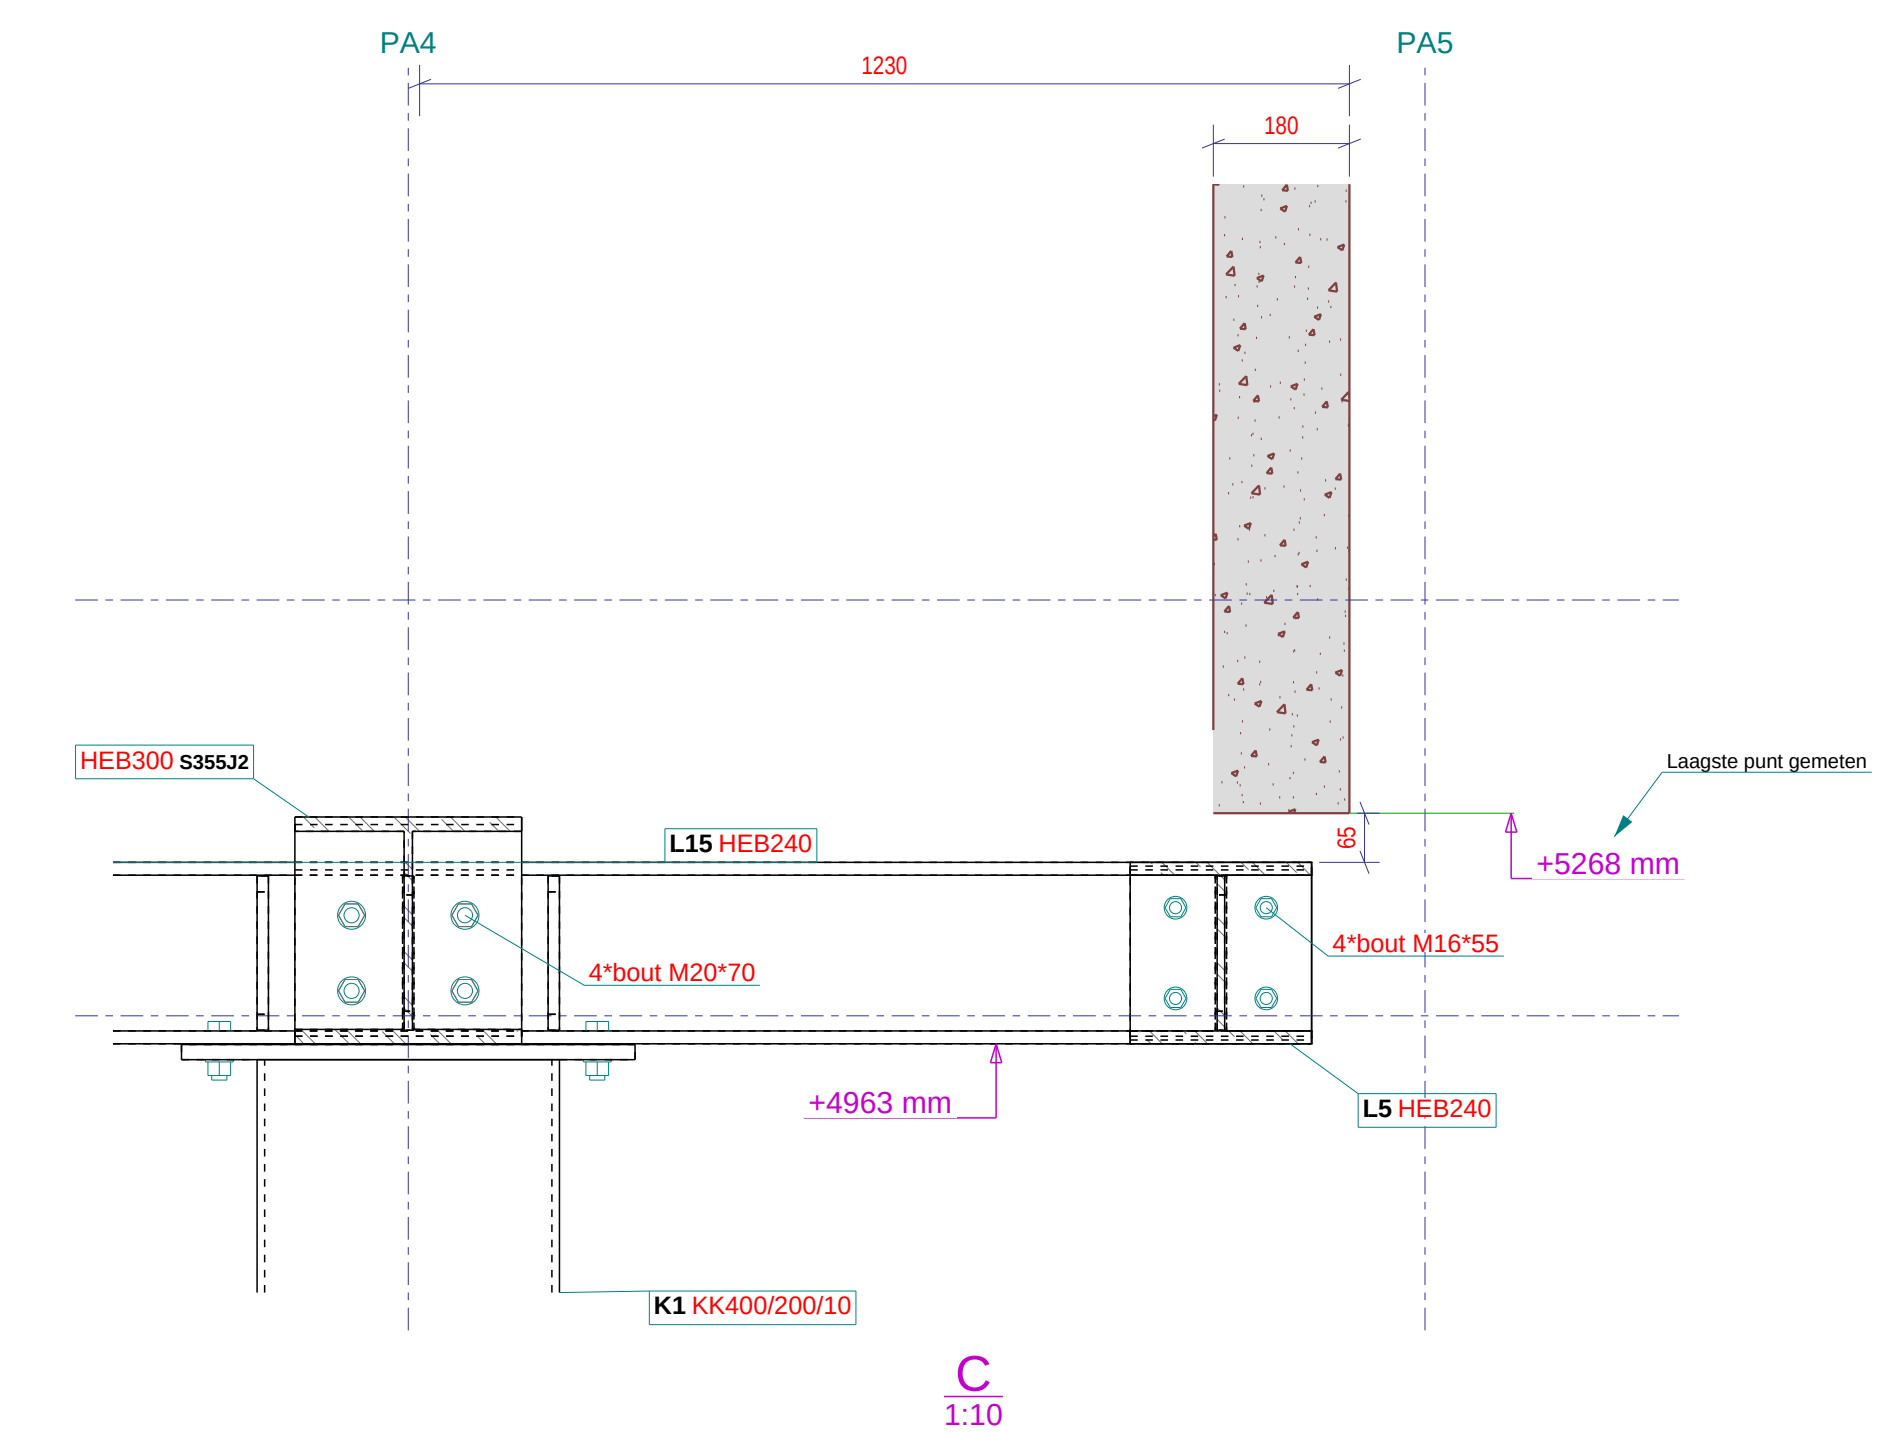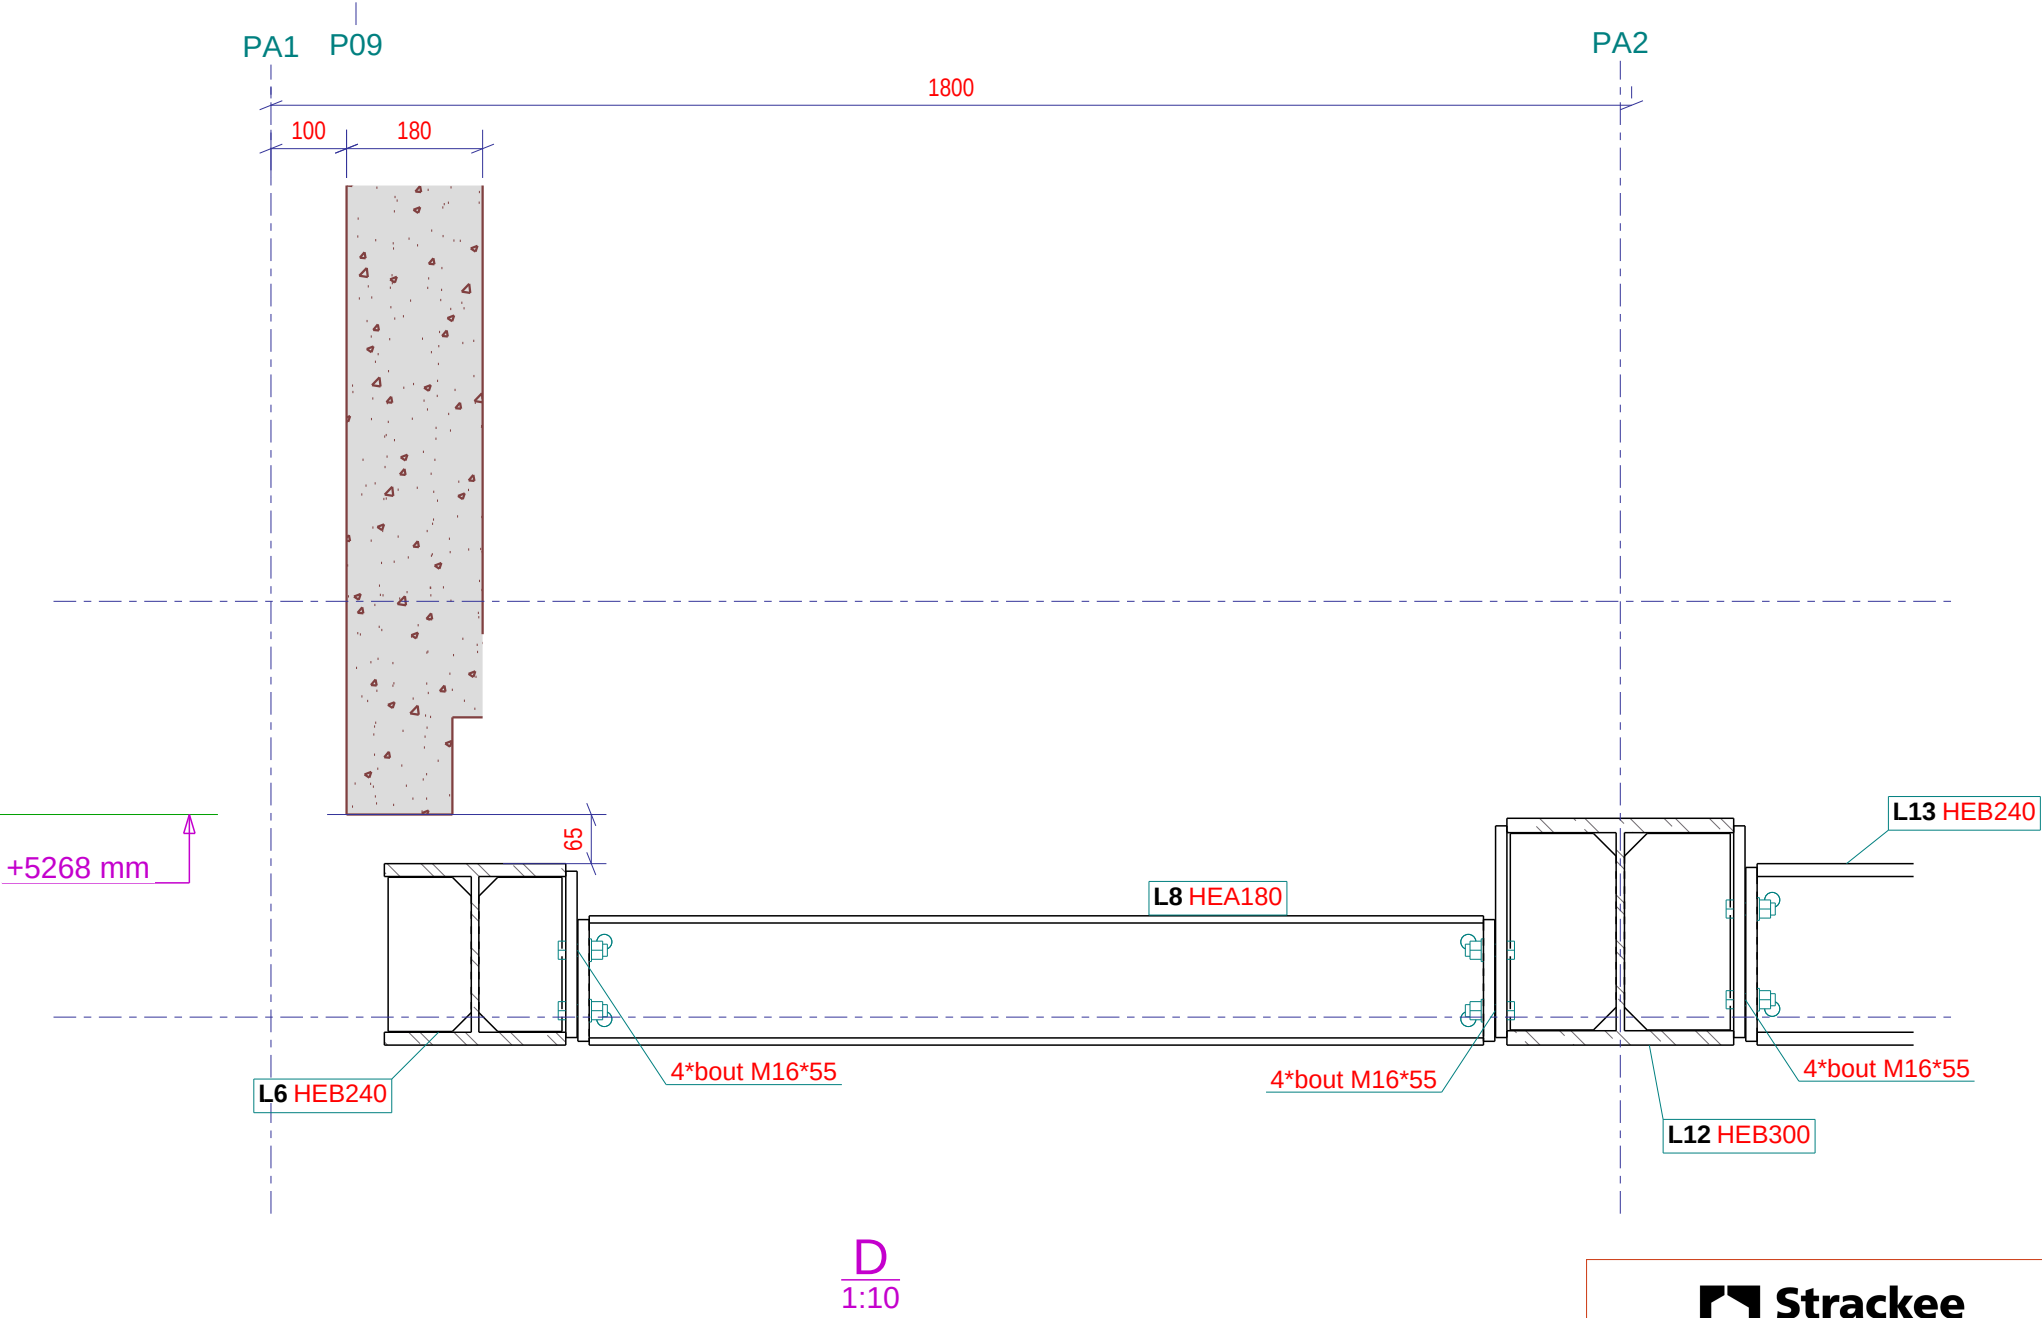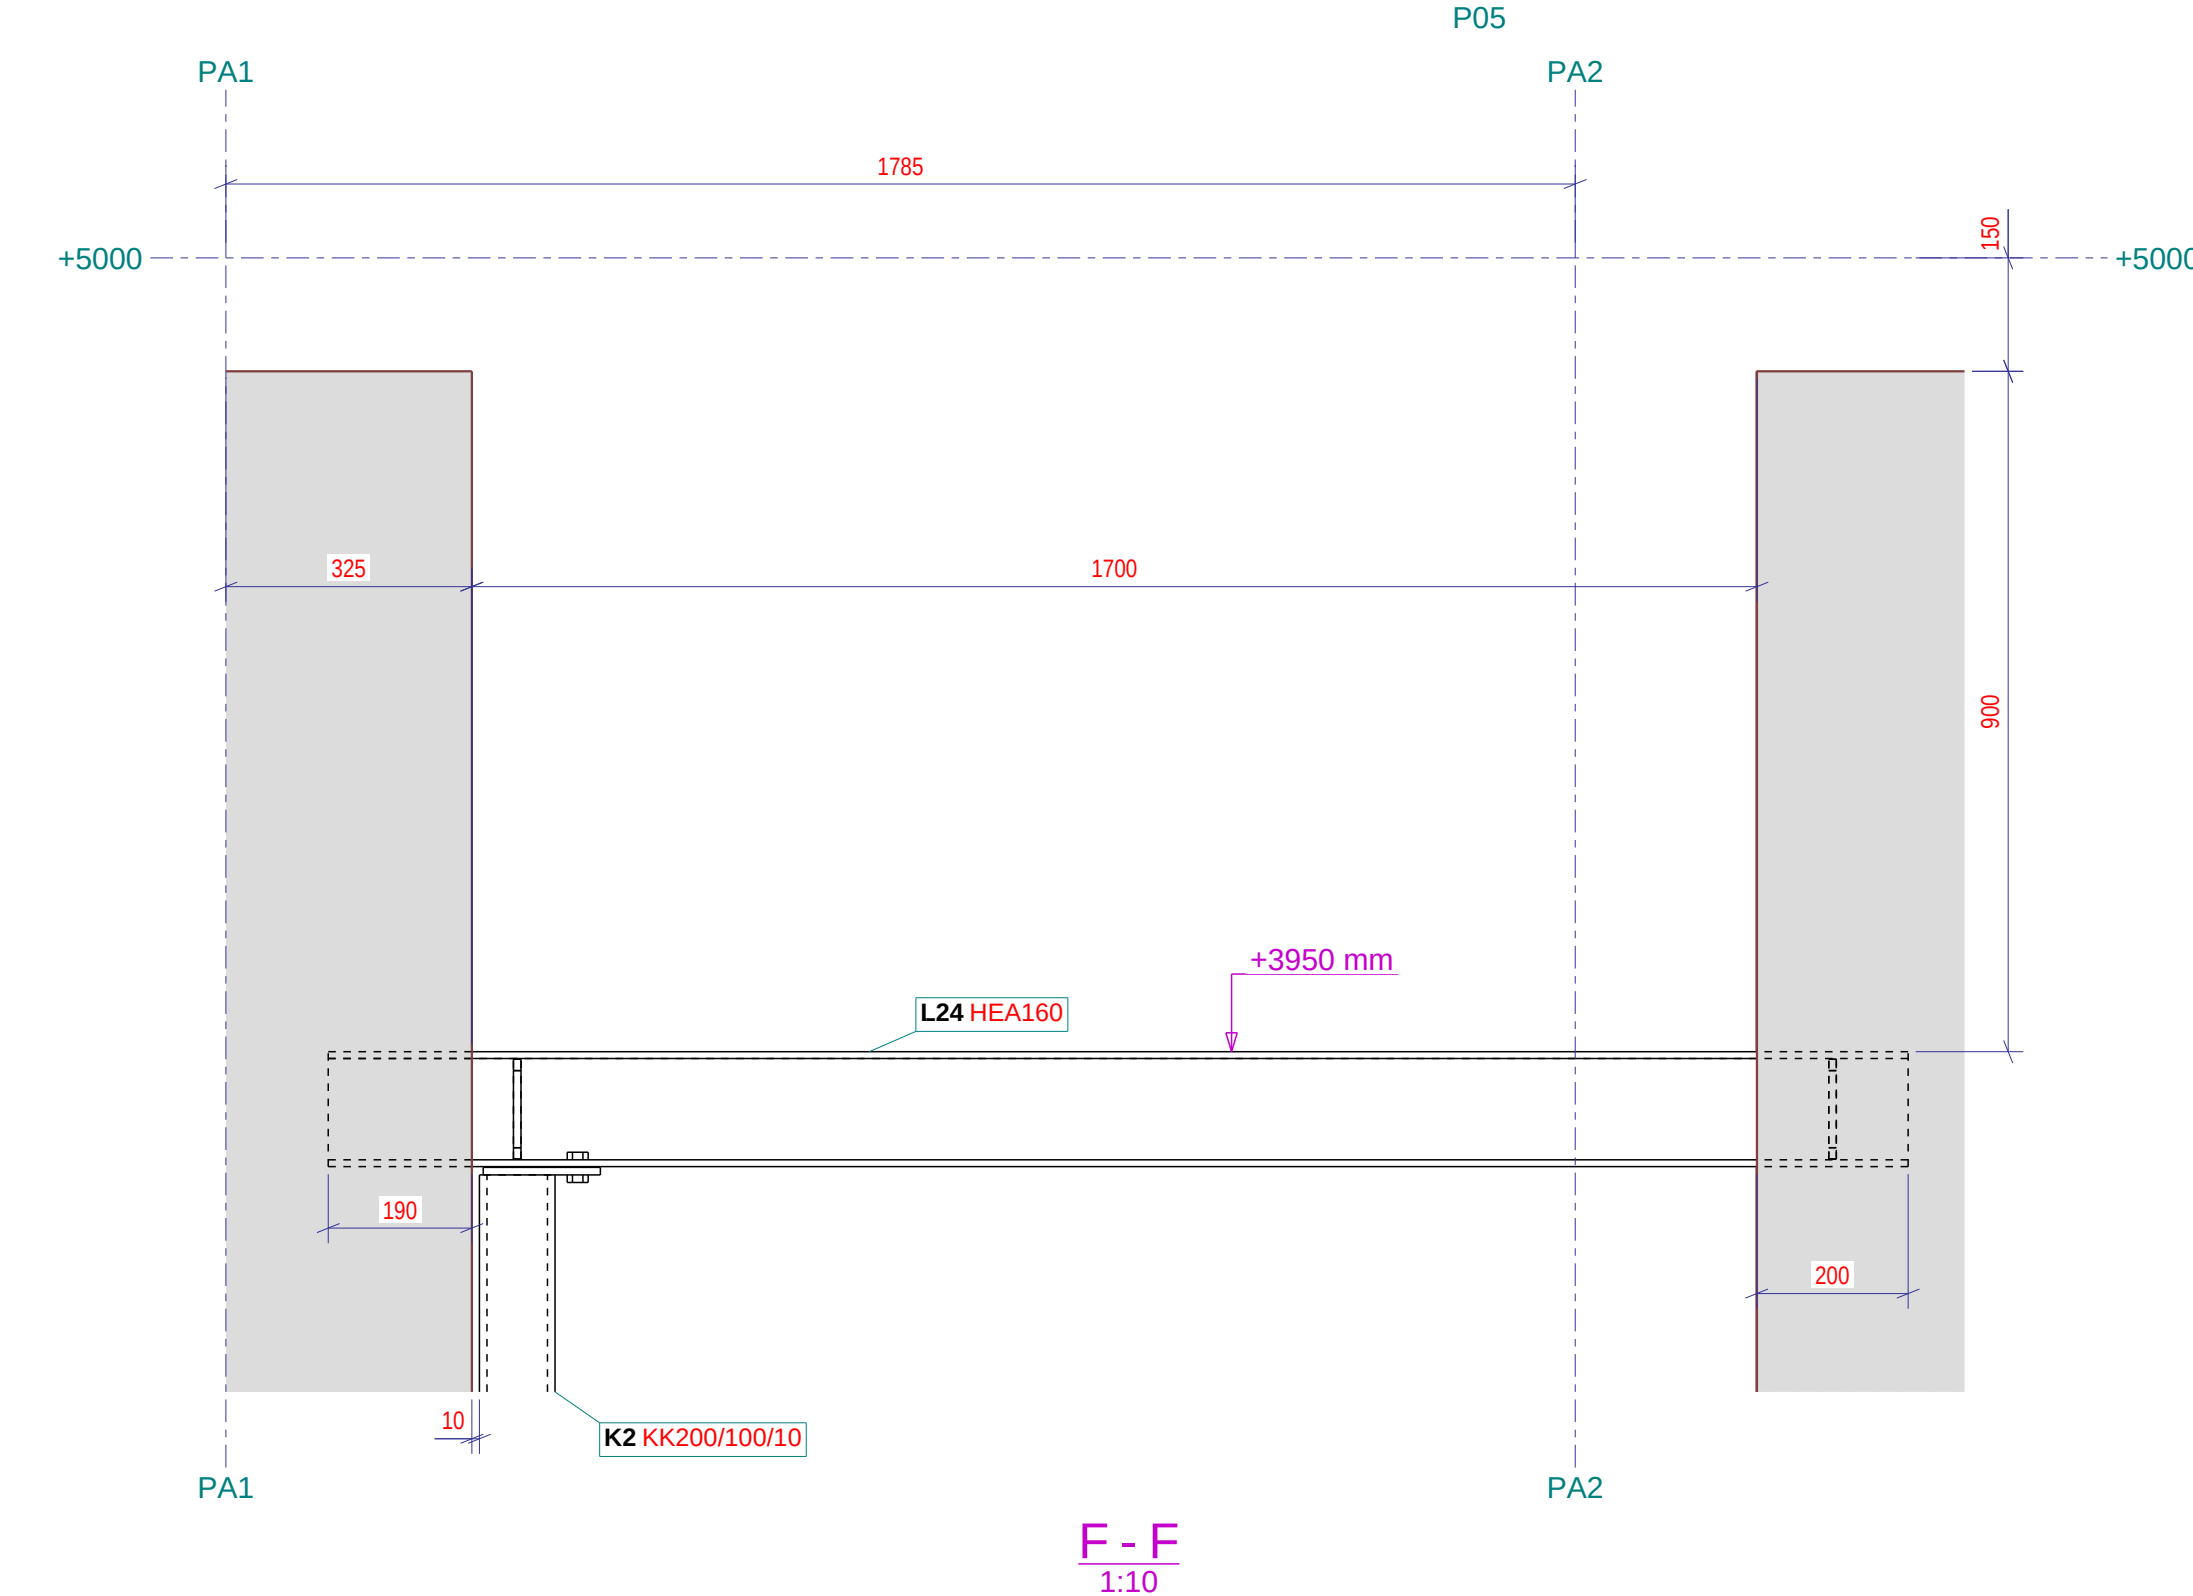


*Alle stalen profielen kwaliteit S355J2H
*Plaats kolommen conform inmeting.
*Verbindingen conform detailberekeningen

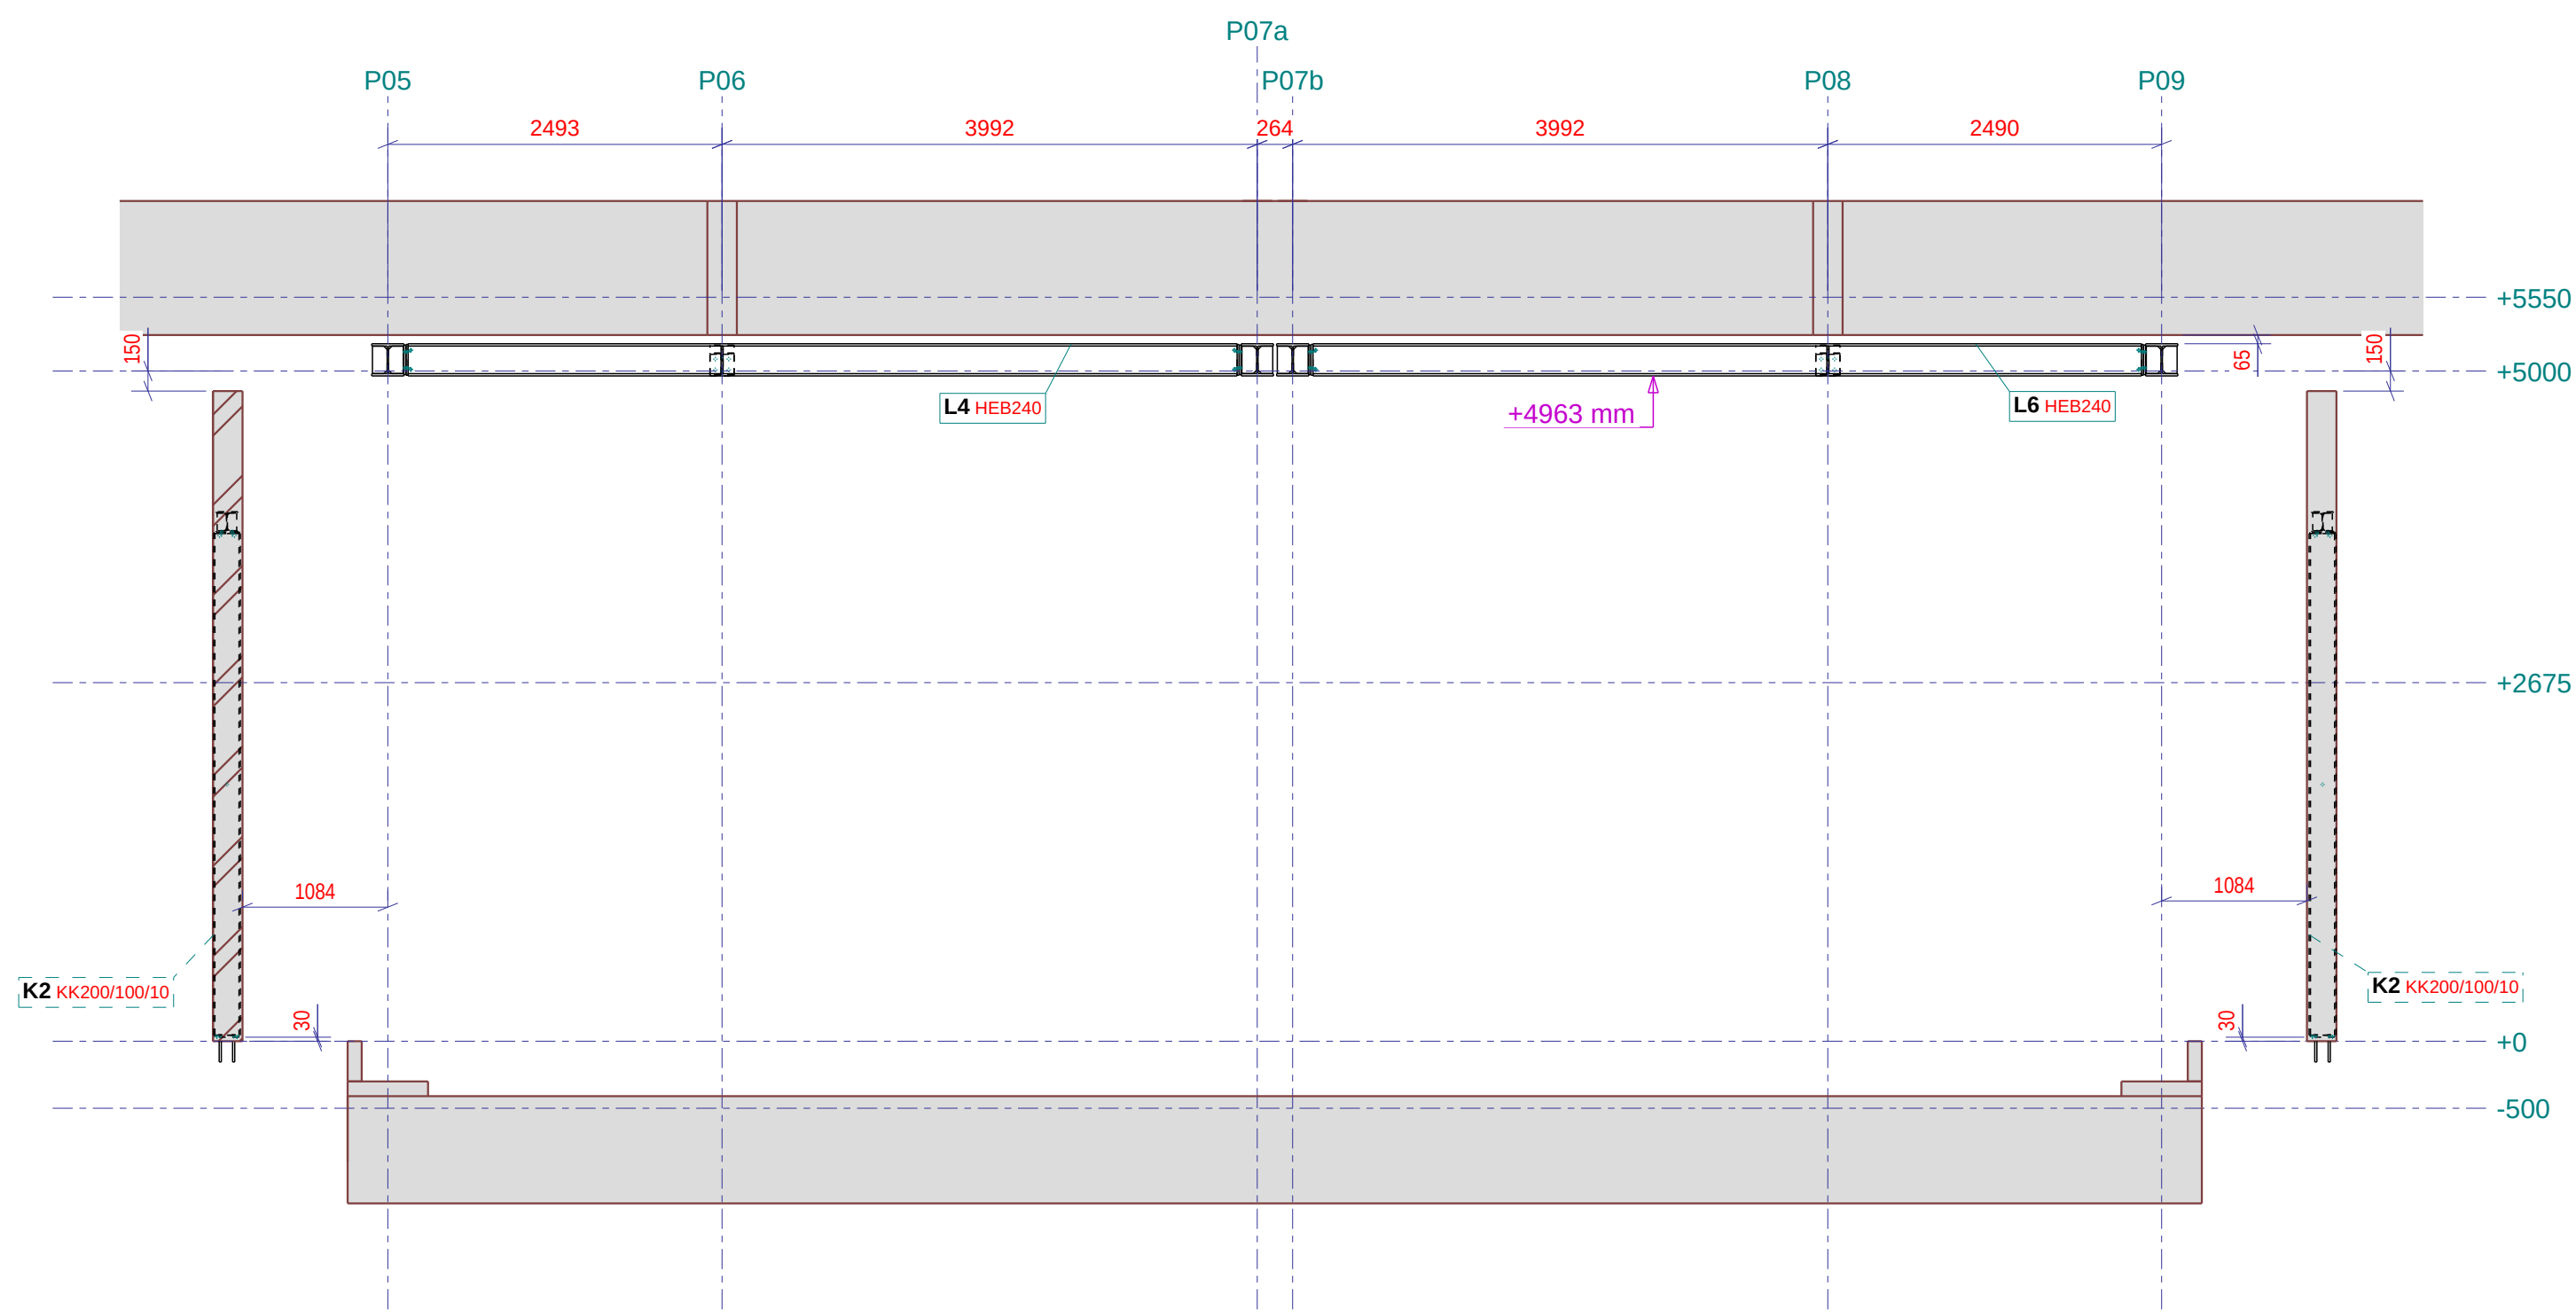


Aanzicht as PA1
1:50

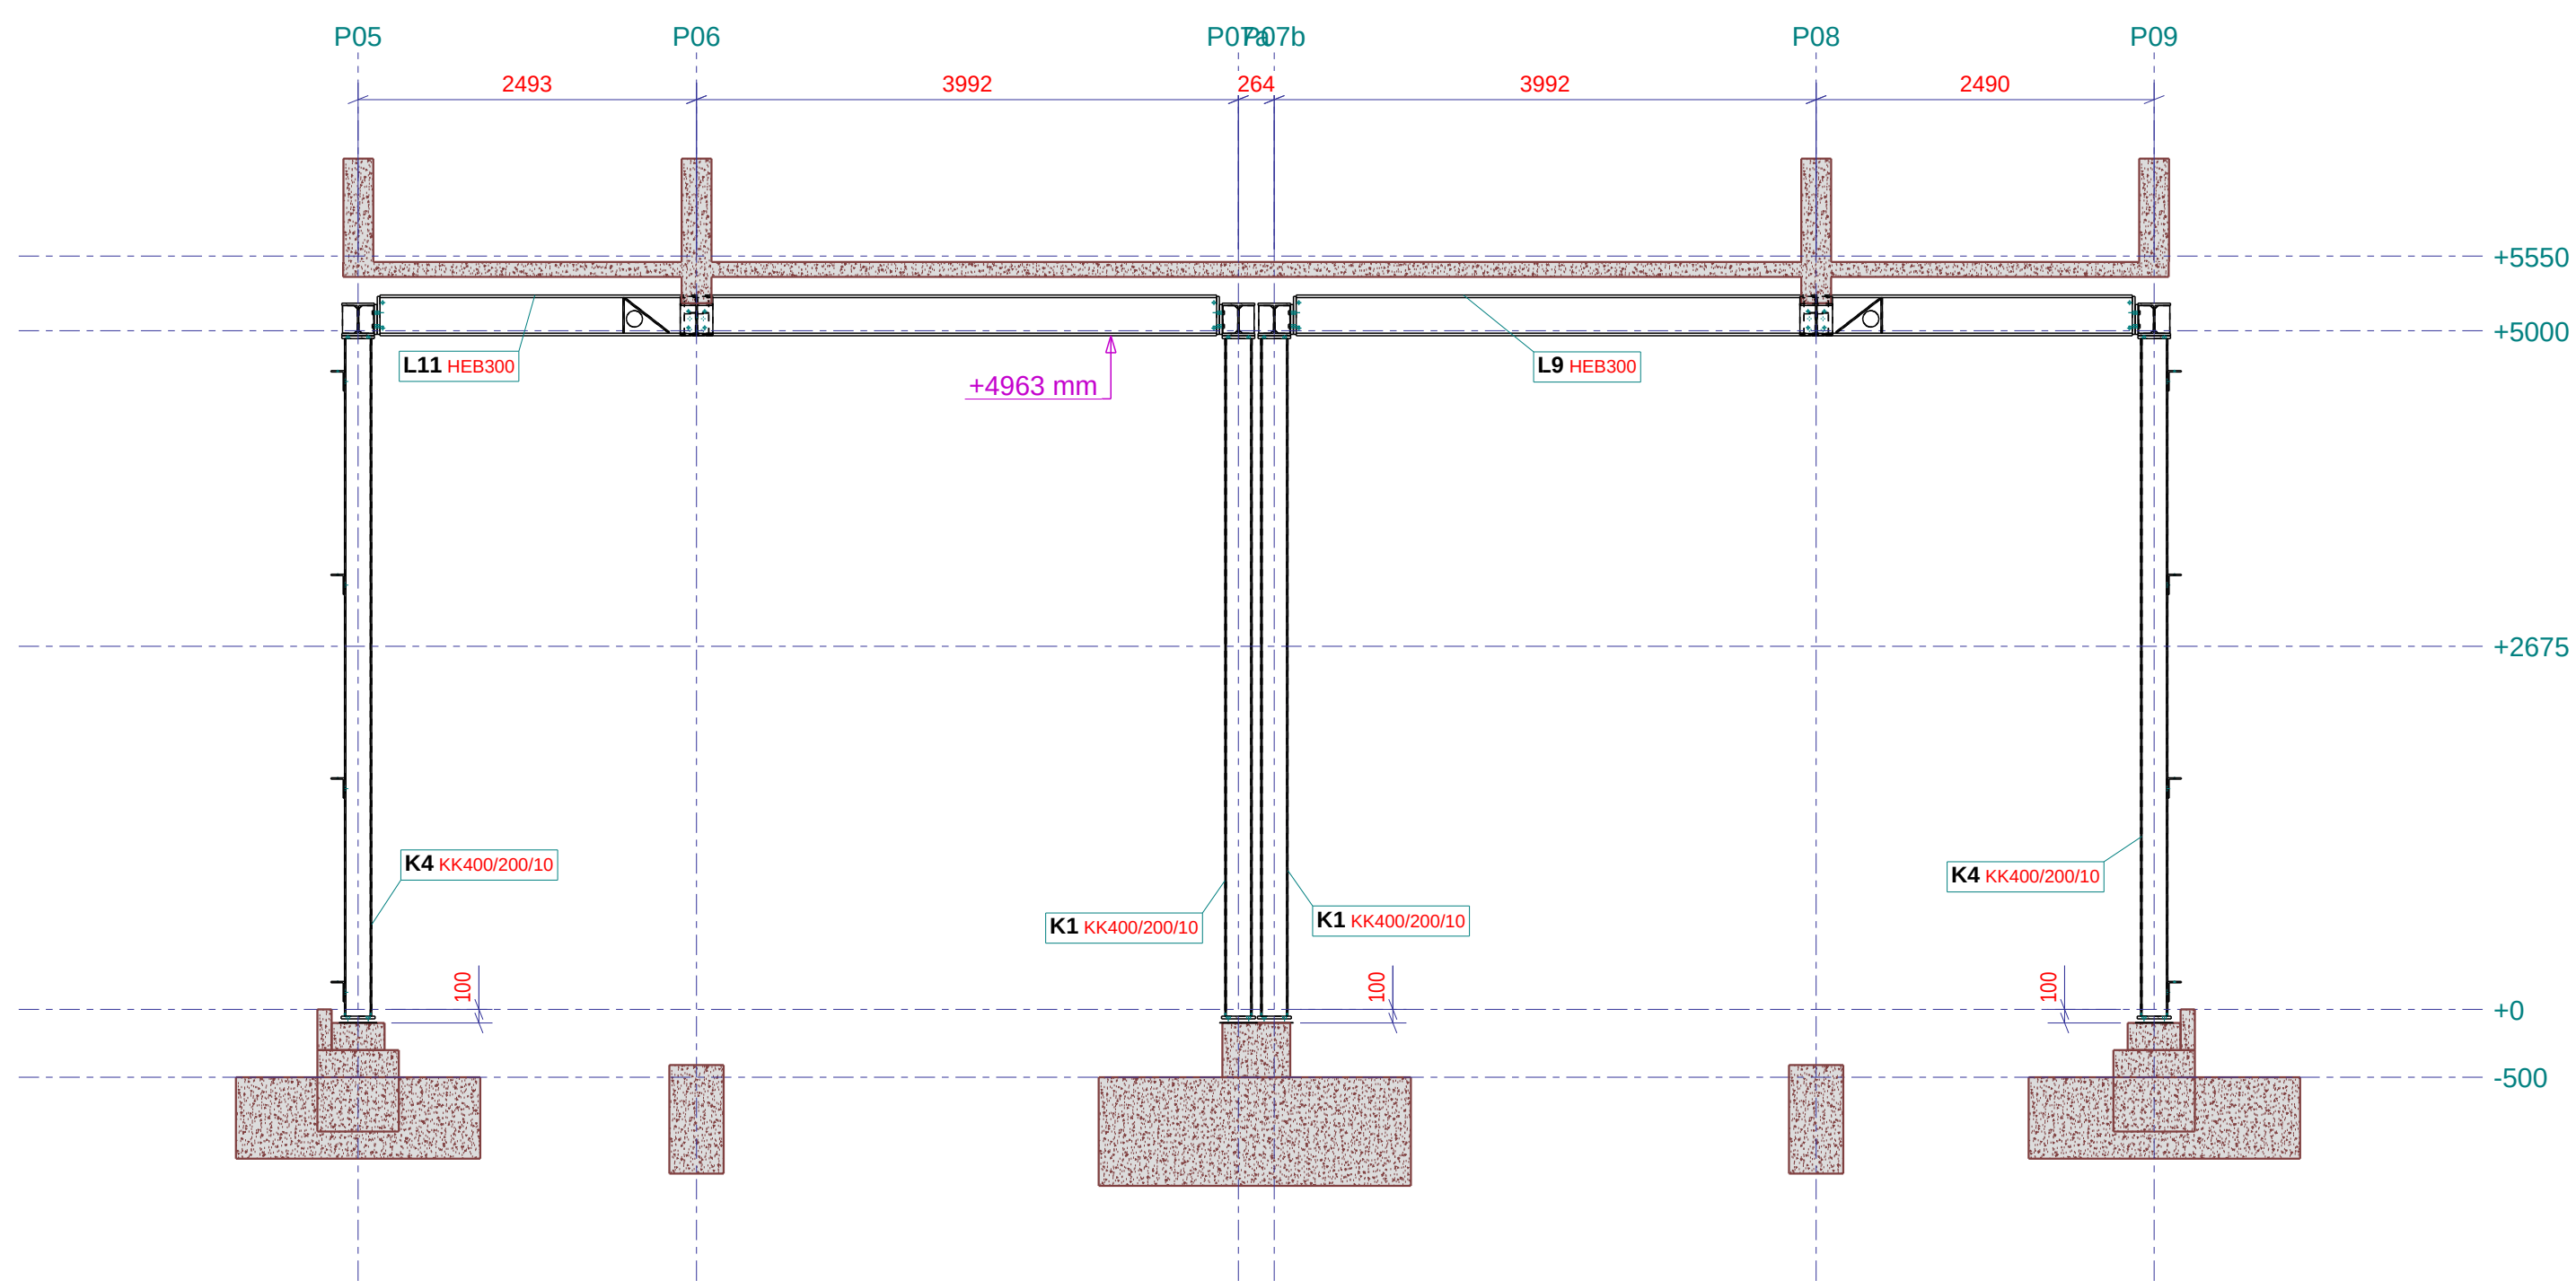


Aanzicht as PA4
1:50

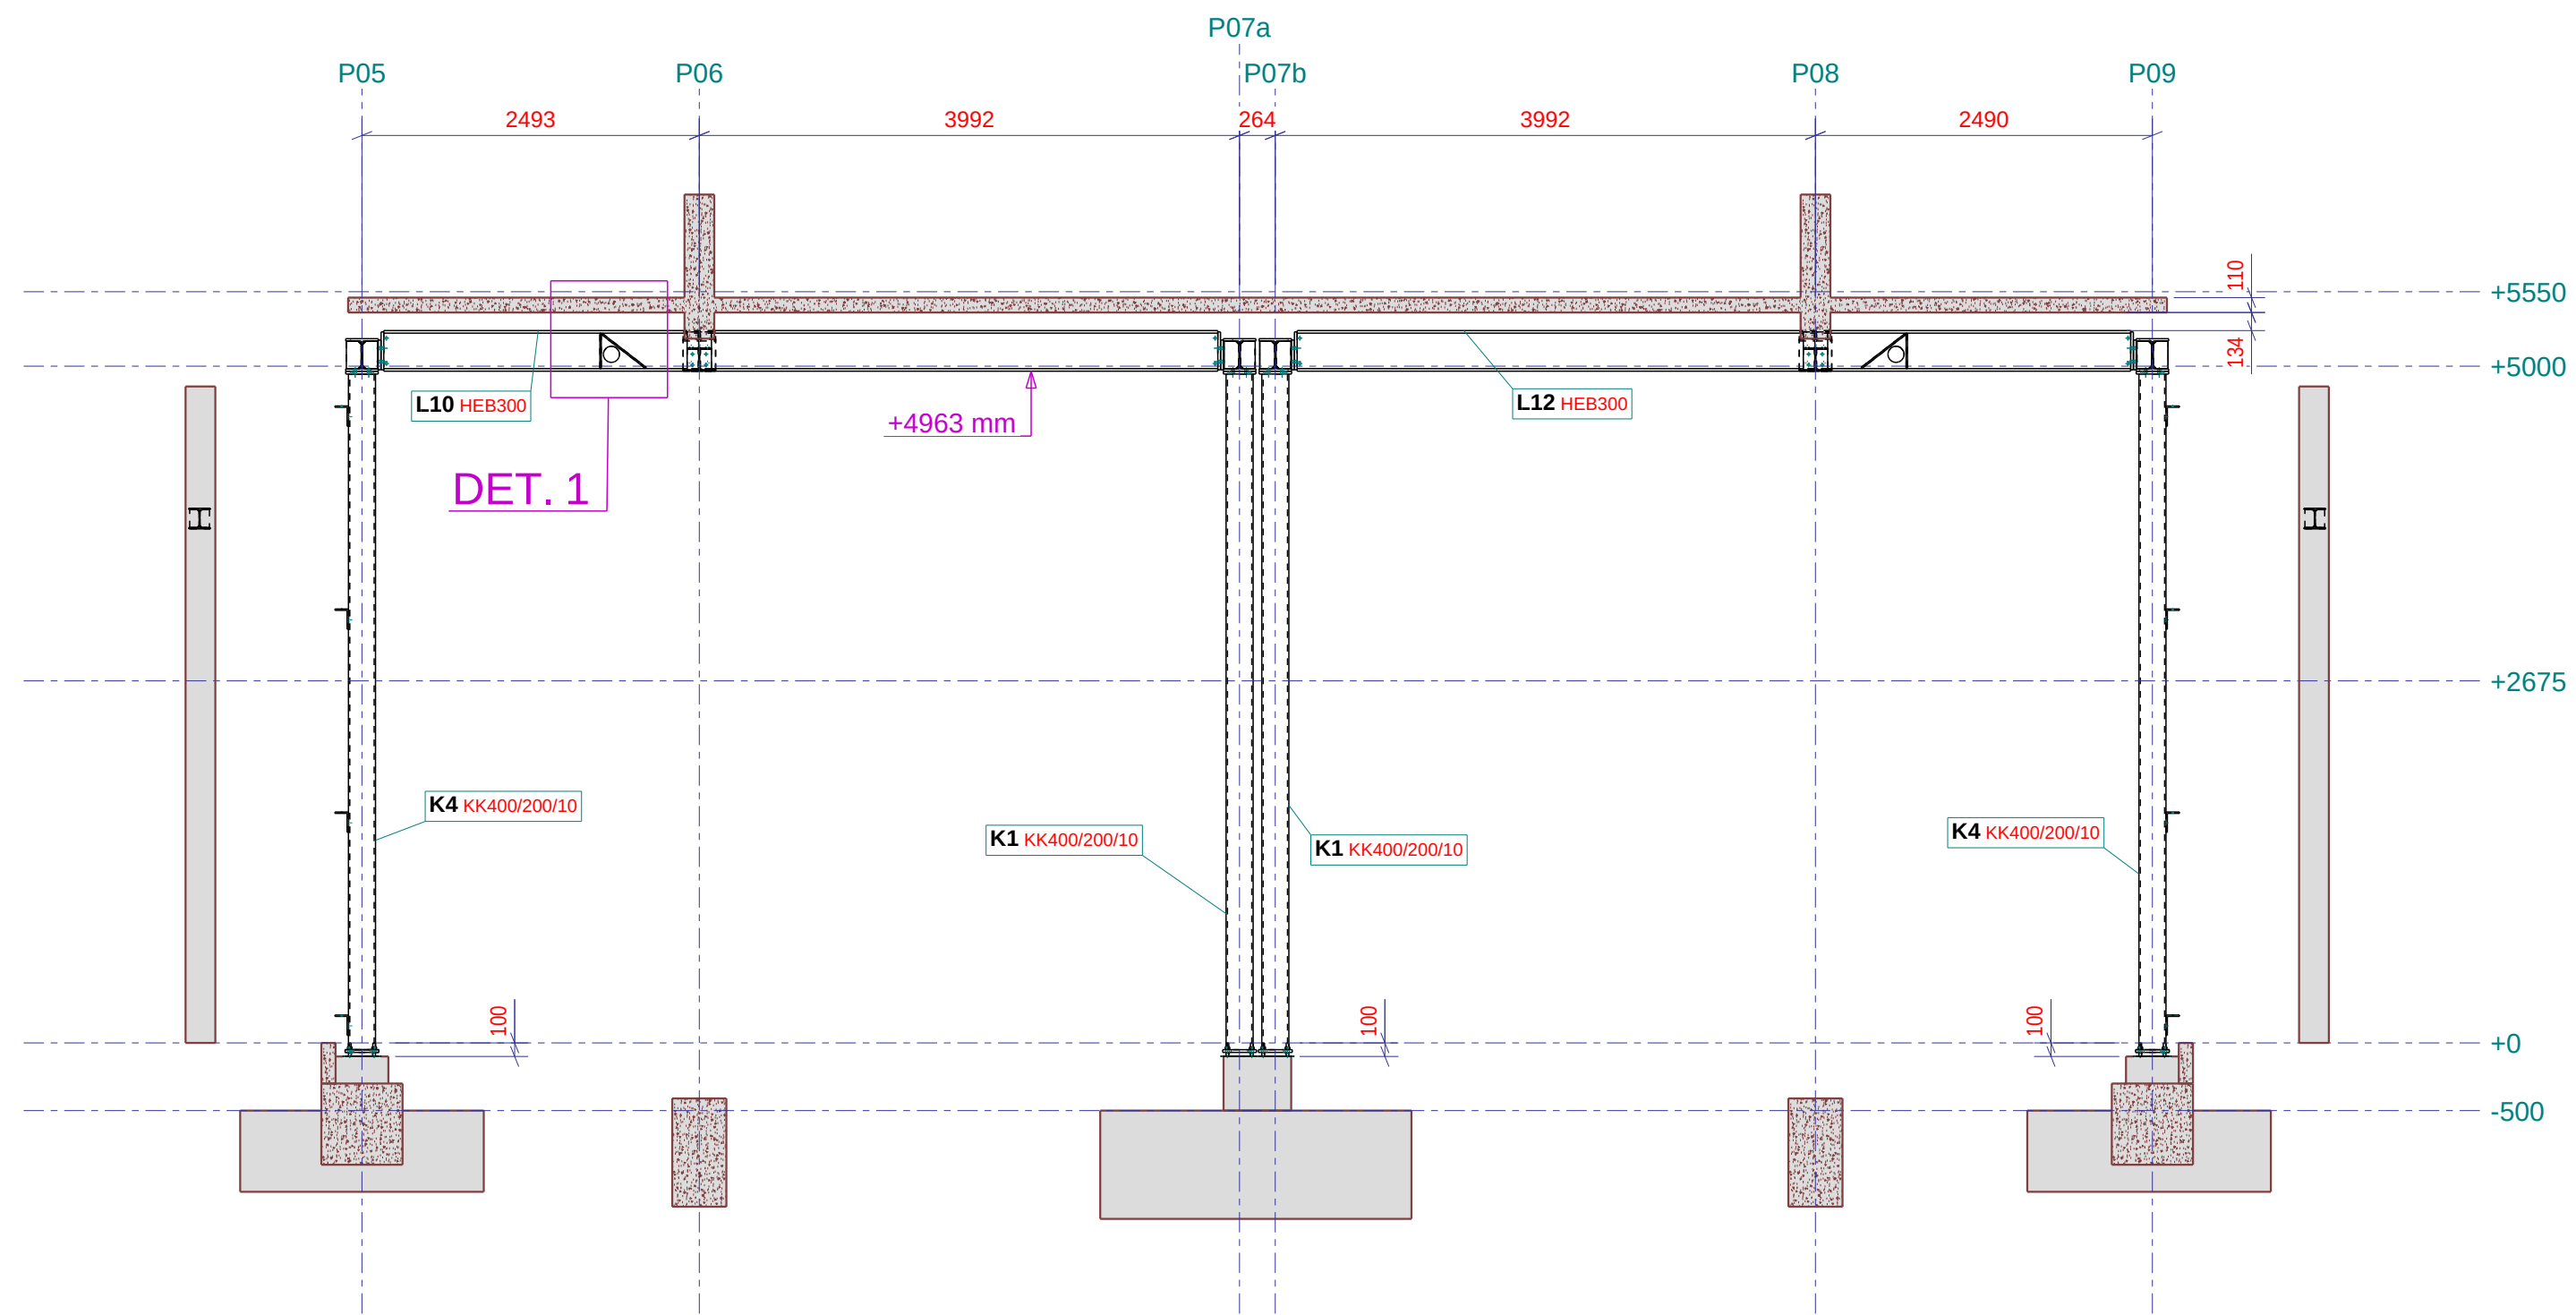



Aanzicht as PA2
1:50

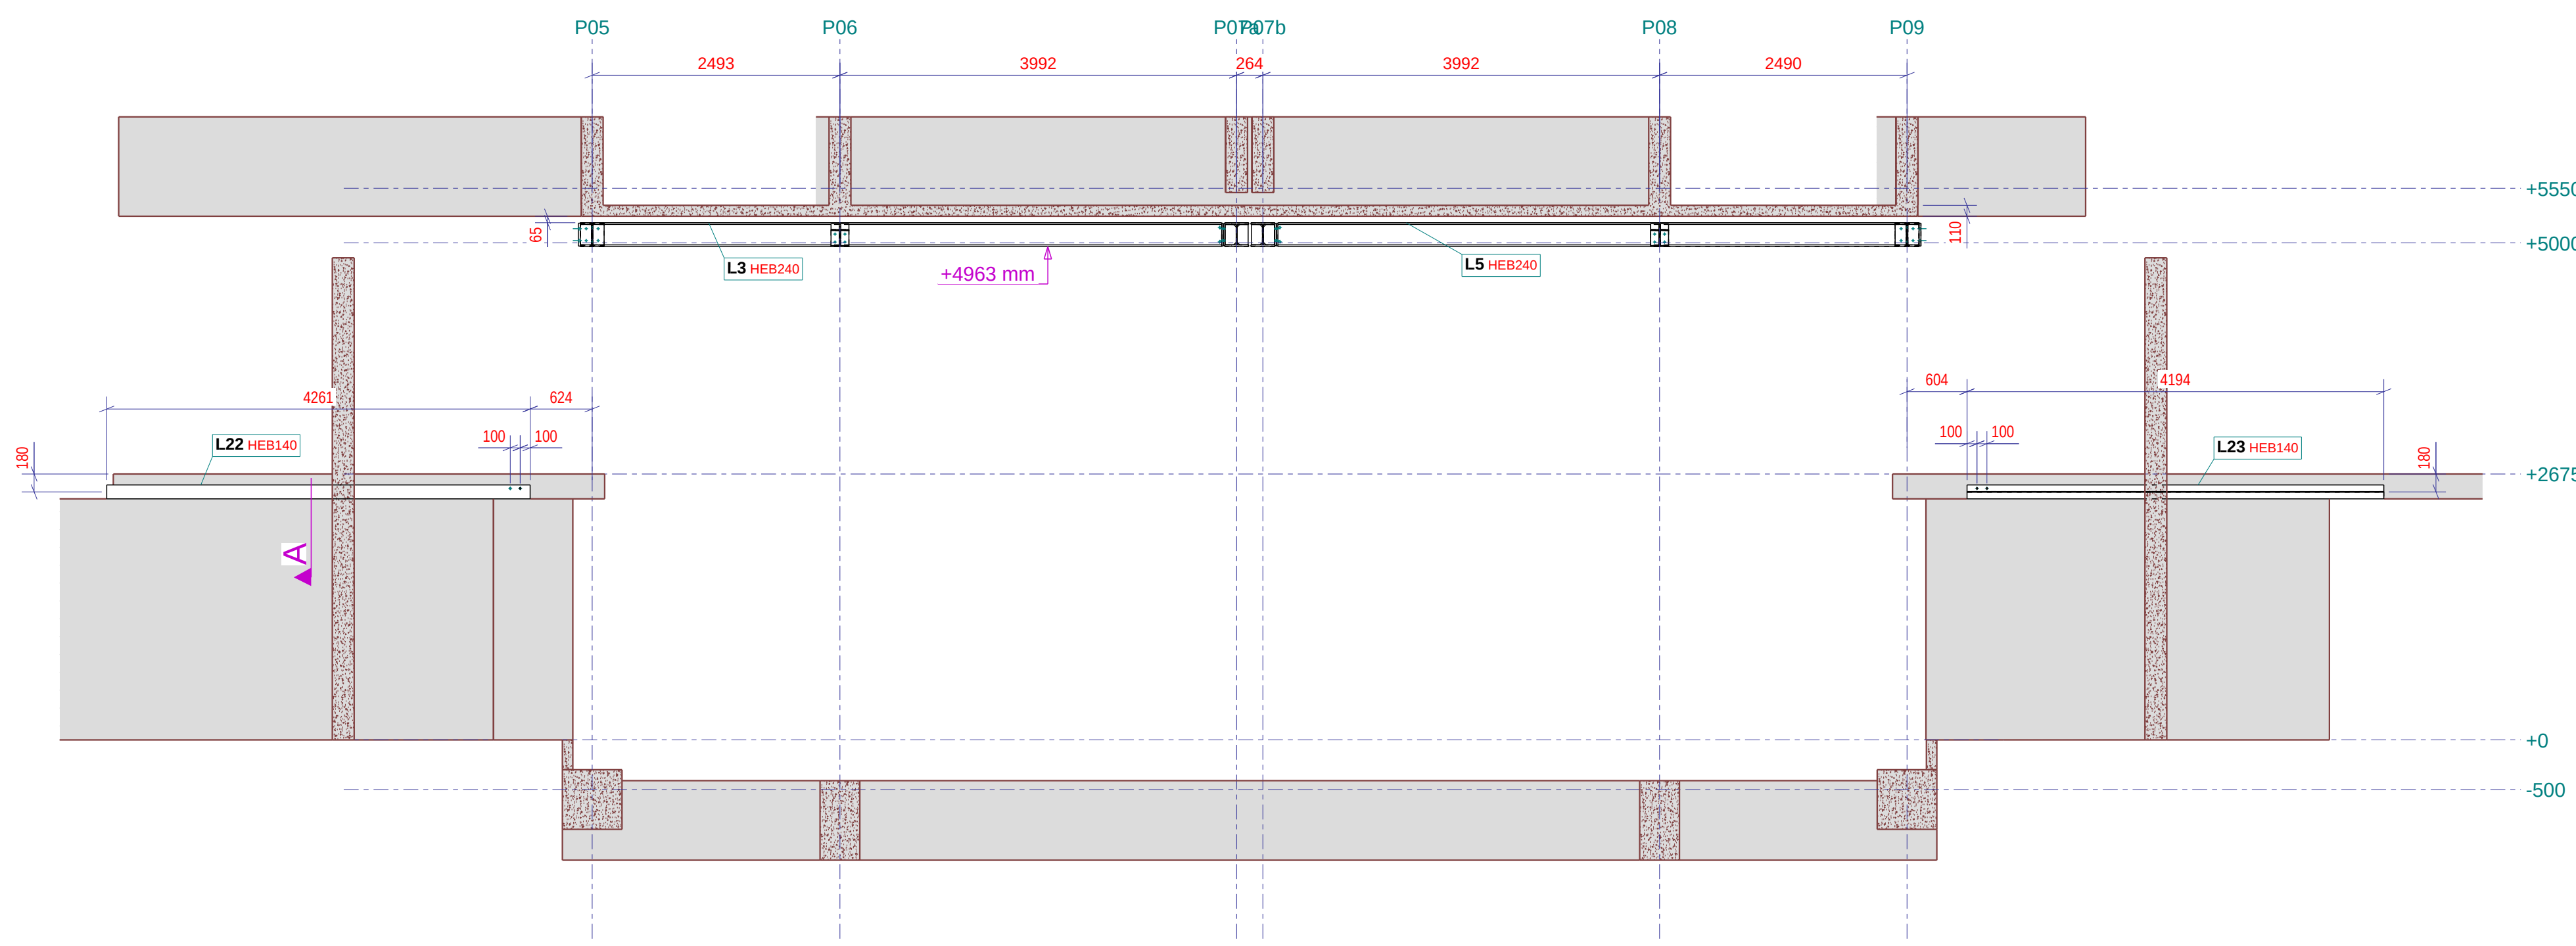

Aanzicht as PA5
1:50

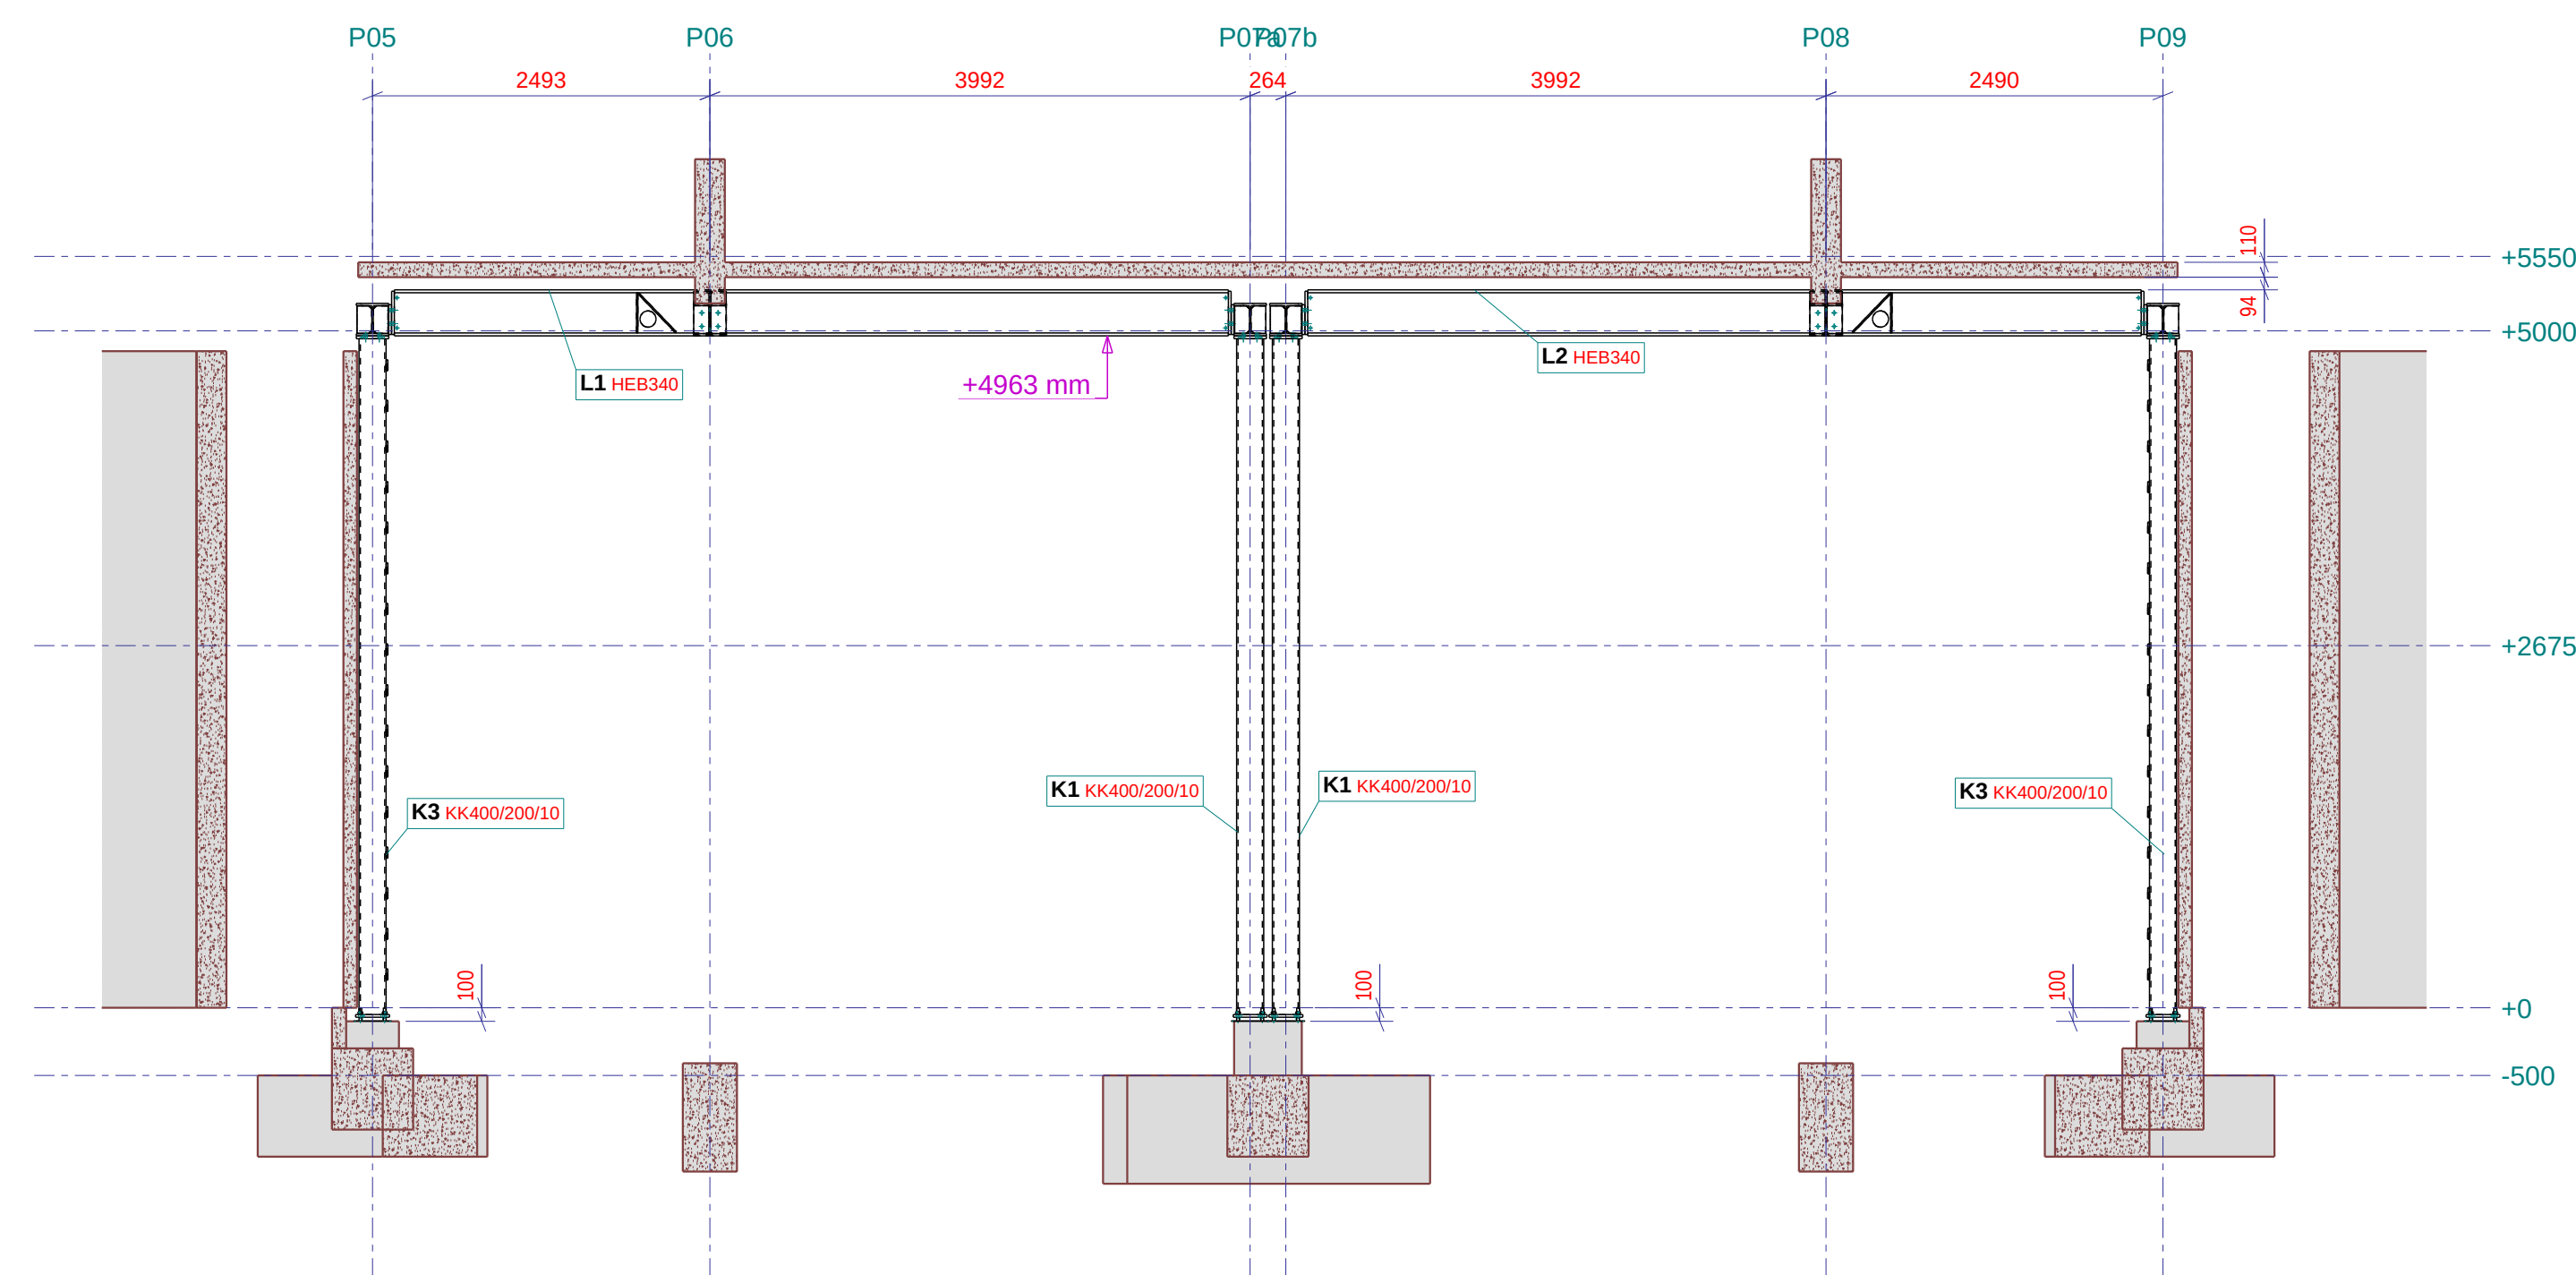

Aanzicht as PA3
1:50

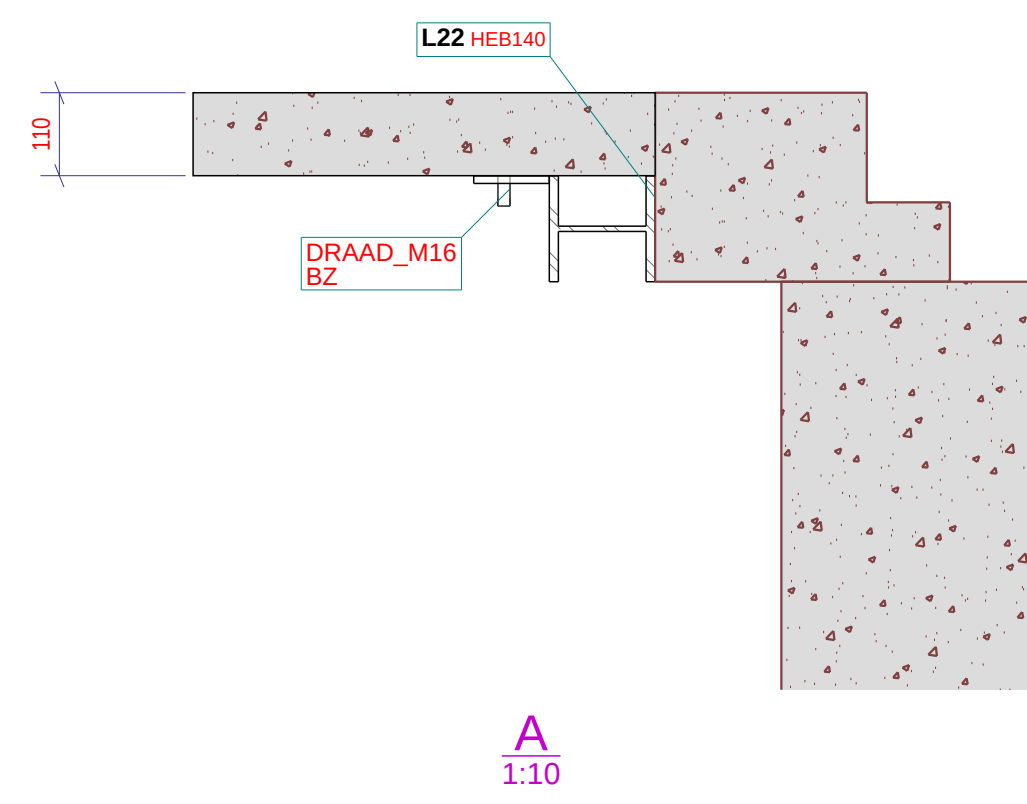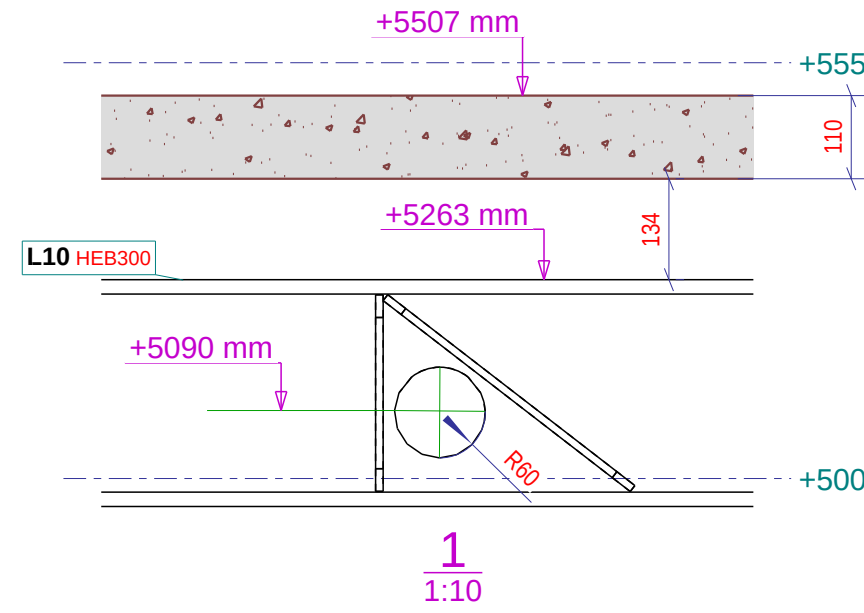

*Alle stalen profielen kwaliteit S355J2H
*Plaats kolommen conform inmeting.
*Verbindingen conform detailberekeningen

3	20.10.2020	Definitief/Montage	4
2	01.10.2020	Definitief	3
1	10.09.2020	Voorlopig	2
0	20.05.2020	Ter controle	1
REVISIE		REV. DATUM	REVISE OMSCHRIJVING
Inhoud tekening		Aanzicht as PA1 t/m PA5	
Omschr. fase:		Constructie	Tenzij anders vermeld: Mat.: S235JR Bouten: S8 Lassen A=4 Kettinglassen A=4 S2-200
Tekenaar:		B.v. Zijst	
Schaaft:		1:10 1:50	
Tekeningnr.:		K20057	
Afwering:		S-12	
Staalconstructie:		Thermisch verzinkt 2 laags poedercoaten RAL7038 tenzij anders op tekening aangegeven	



