




Gevelaanzicht Johan Huizingalaan (omgekeerd getekend)

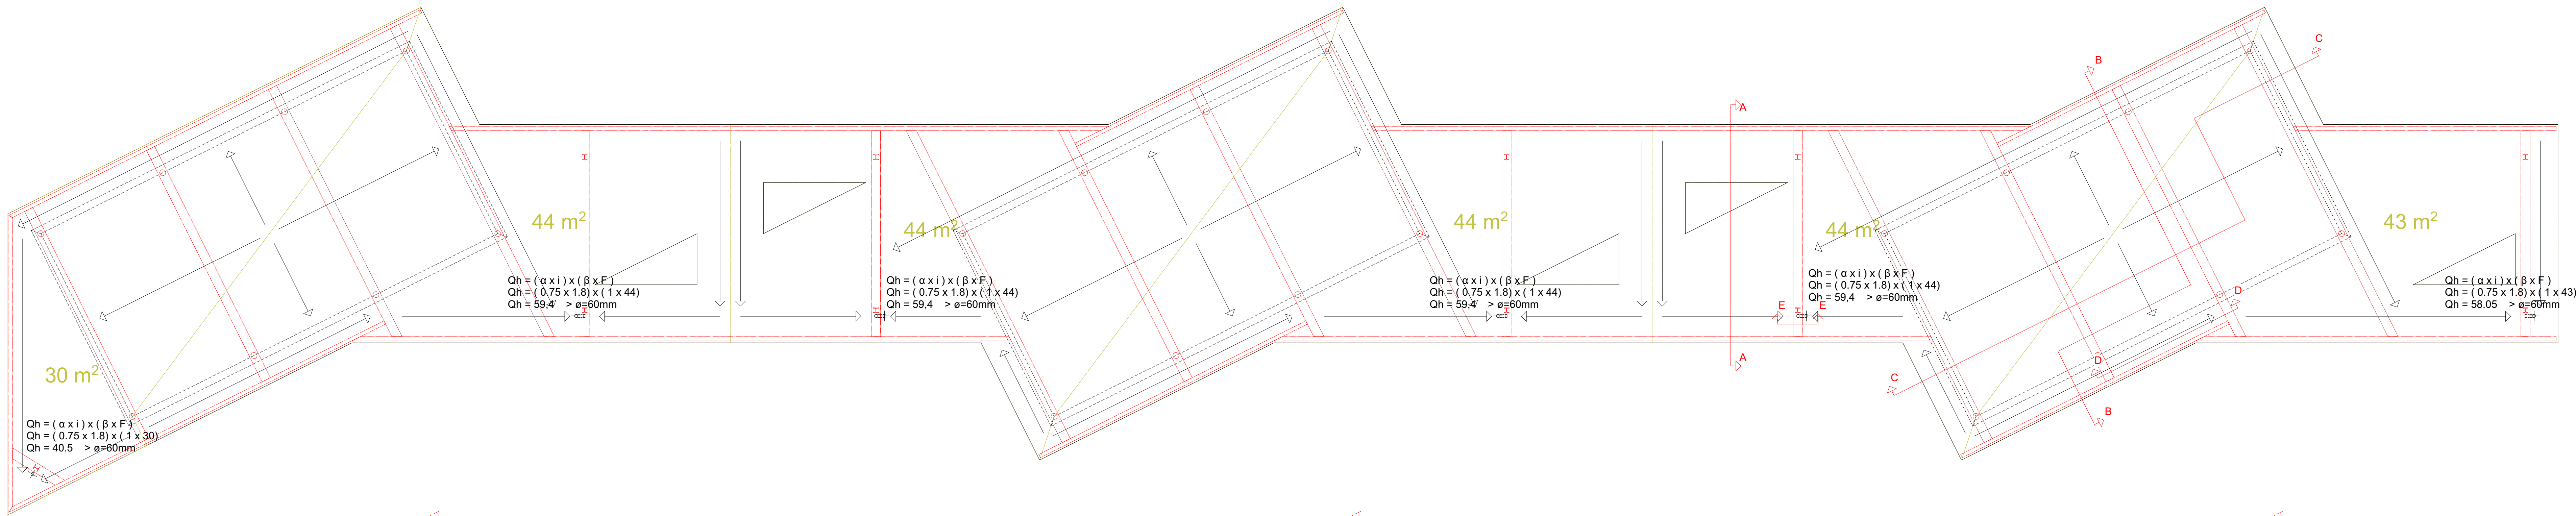


Dakaanzicht

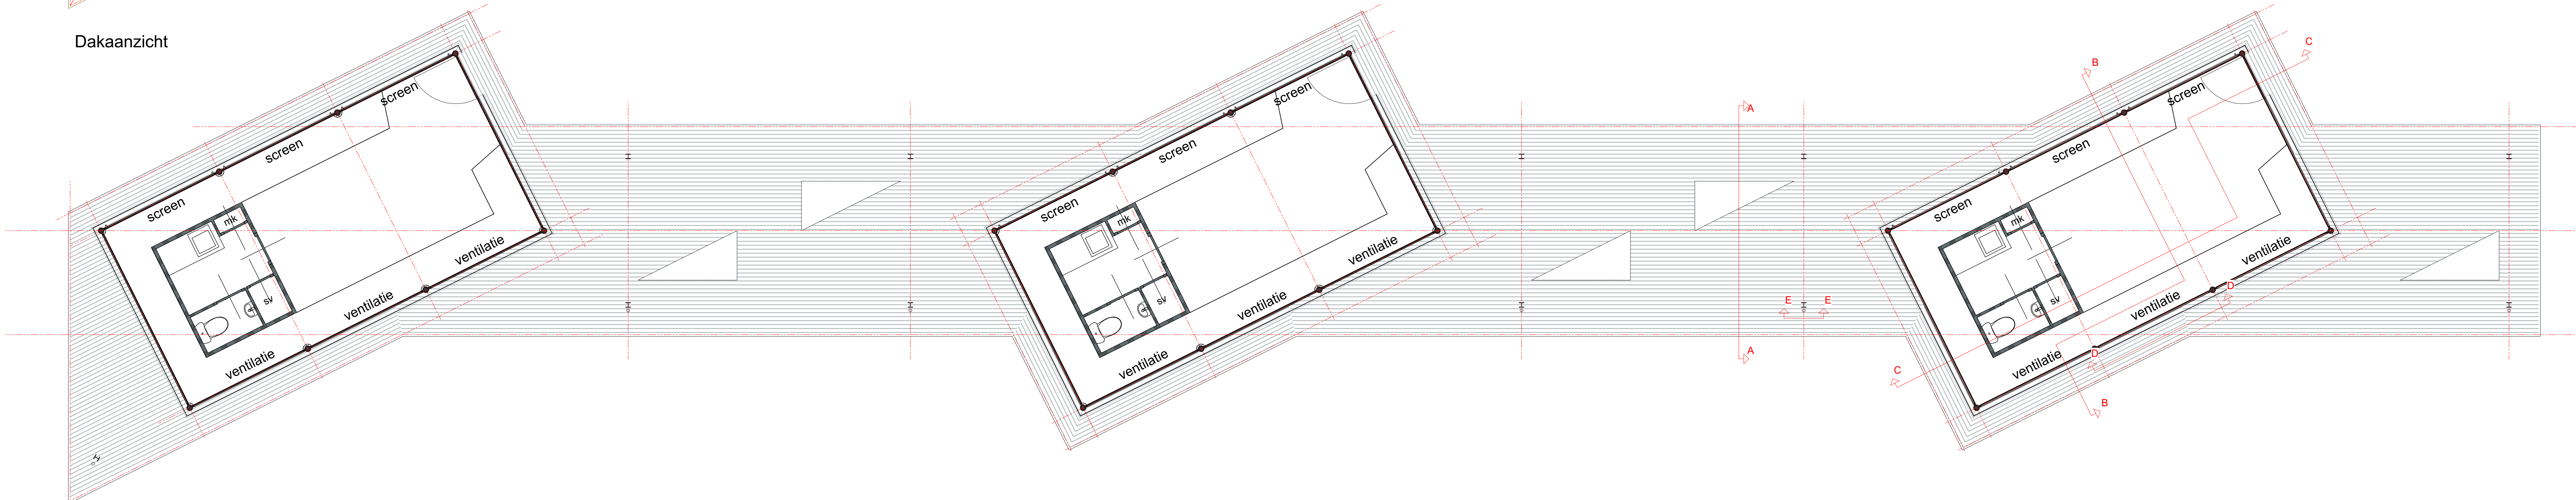

Begane grond

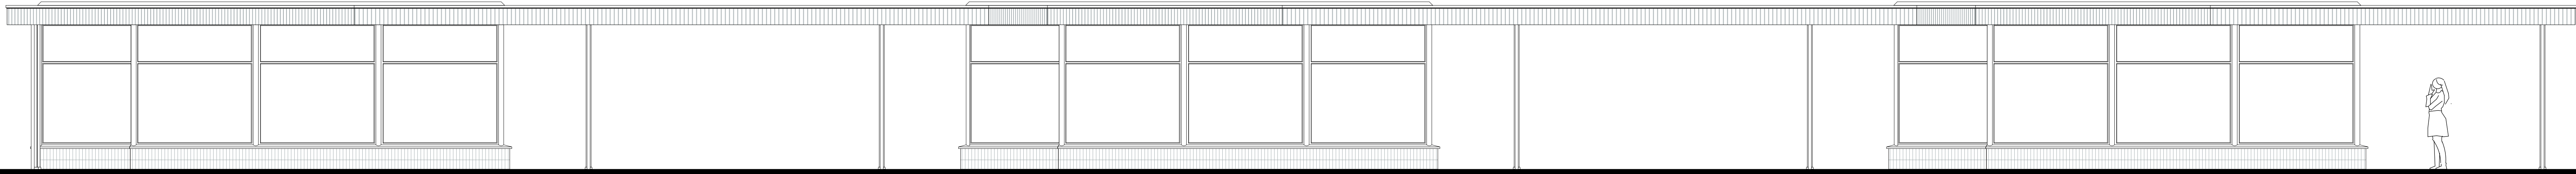

Gevelaanzicht Abraham Staalmanplein

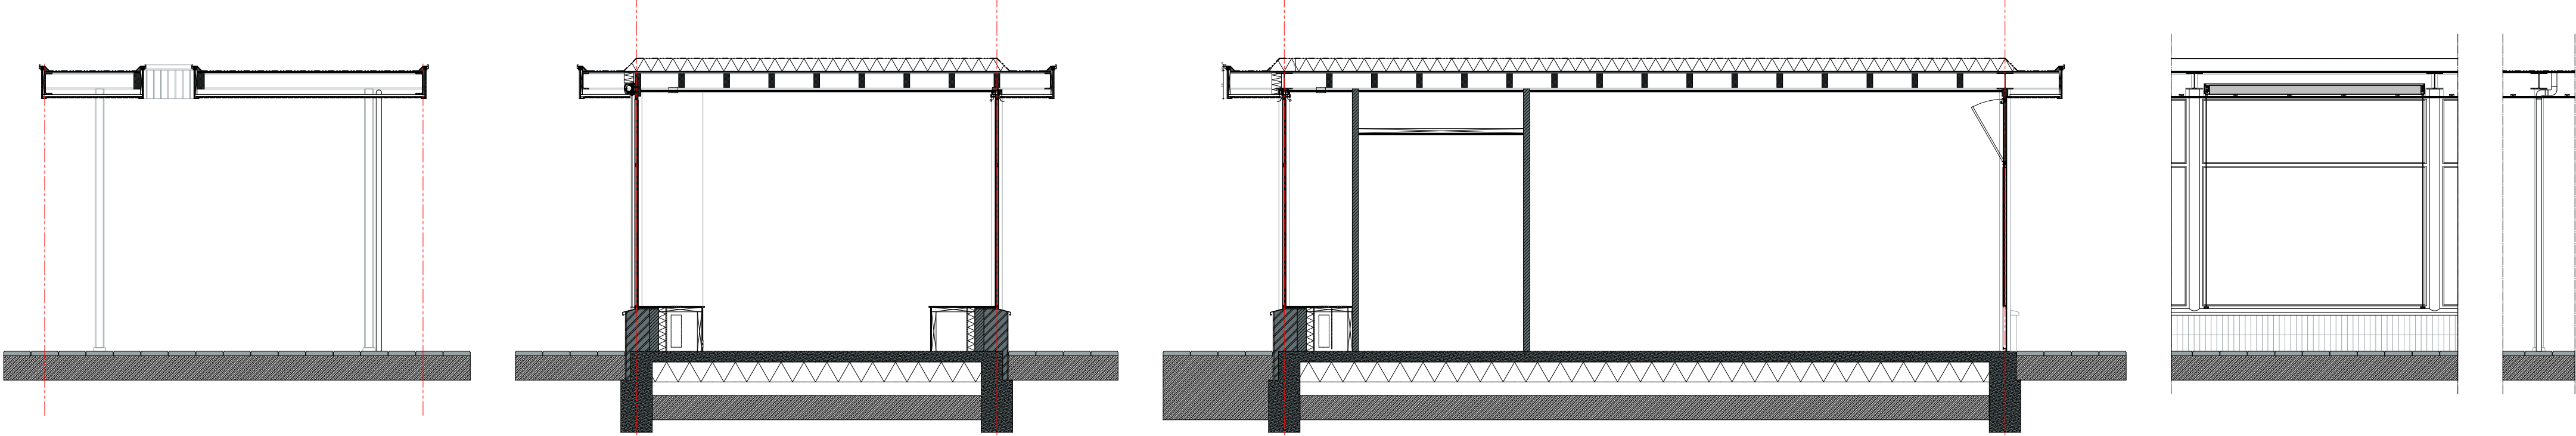

Doorsnede AA

Doorsnede BB

Doorsnede CC

Doorsnede DD

Doorsnede EE

- Aanpak kozijnen kiosk
- Renovatieglas plaatsen (4.4.2, veiligheidsglas)
 - Aluminium afdichting renovatieglas op kleur
 - Stalen kozijnen herstellen en schilderen
 - Entreedeur renoveren naar oorspronkelijke staat, voorzien van renovatieglas (4.4.2, veiligheidsglas) en nieuw slotmechanisme
 - Glasvlak boven voordeur voorzien van Timmermans hardglas isolatie hardglazen valraam type B2 met keramische screen en geïntegreerd kaderafdichting
 - Kiosken aan staalmanplein zijde voorzien van verholten Ducotop 50 ZR roosters
 - Kiosken aan Johan Huizingalaan zijde voorzien van verholten zonneschermen type Varisol F411
- Aanpak kiosk
- Onderzijde vloer isoleren
 - keramische tegels in de plint herstellen (dambord patroon geel-wit, staand tegelverband)
 - Brede etalage-vensterbanken interieur opnieuw introduceren
 - Opnieuw opbouwen unit binnenin kiosk, inclusief installaties (sv, mv, mk).
- Aanpak dak
- Dak ter plaatse van kiosken isoleren met 140mm
 - Houten plafond restaureren of vervangen.
 - Boelbord herstellen naar oorspronkelijke staat met houten regelwerk en horizontale houten beëindiging onder daktrim
 - Afschot dak aanpassen en kiosken voorzien van 6 hwa's van ϕ 60mm ter plaatse van kolommen aan zijde staalmanplein
 - Knik HWA om ligger oplossen binnen het dakvlak (uit het zicht)