


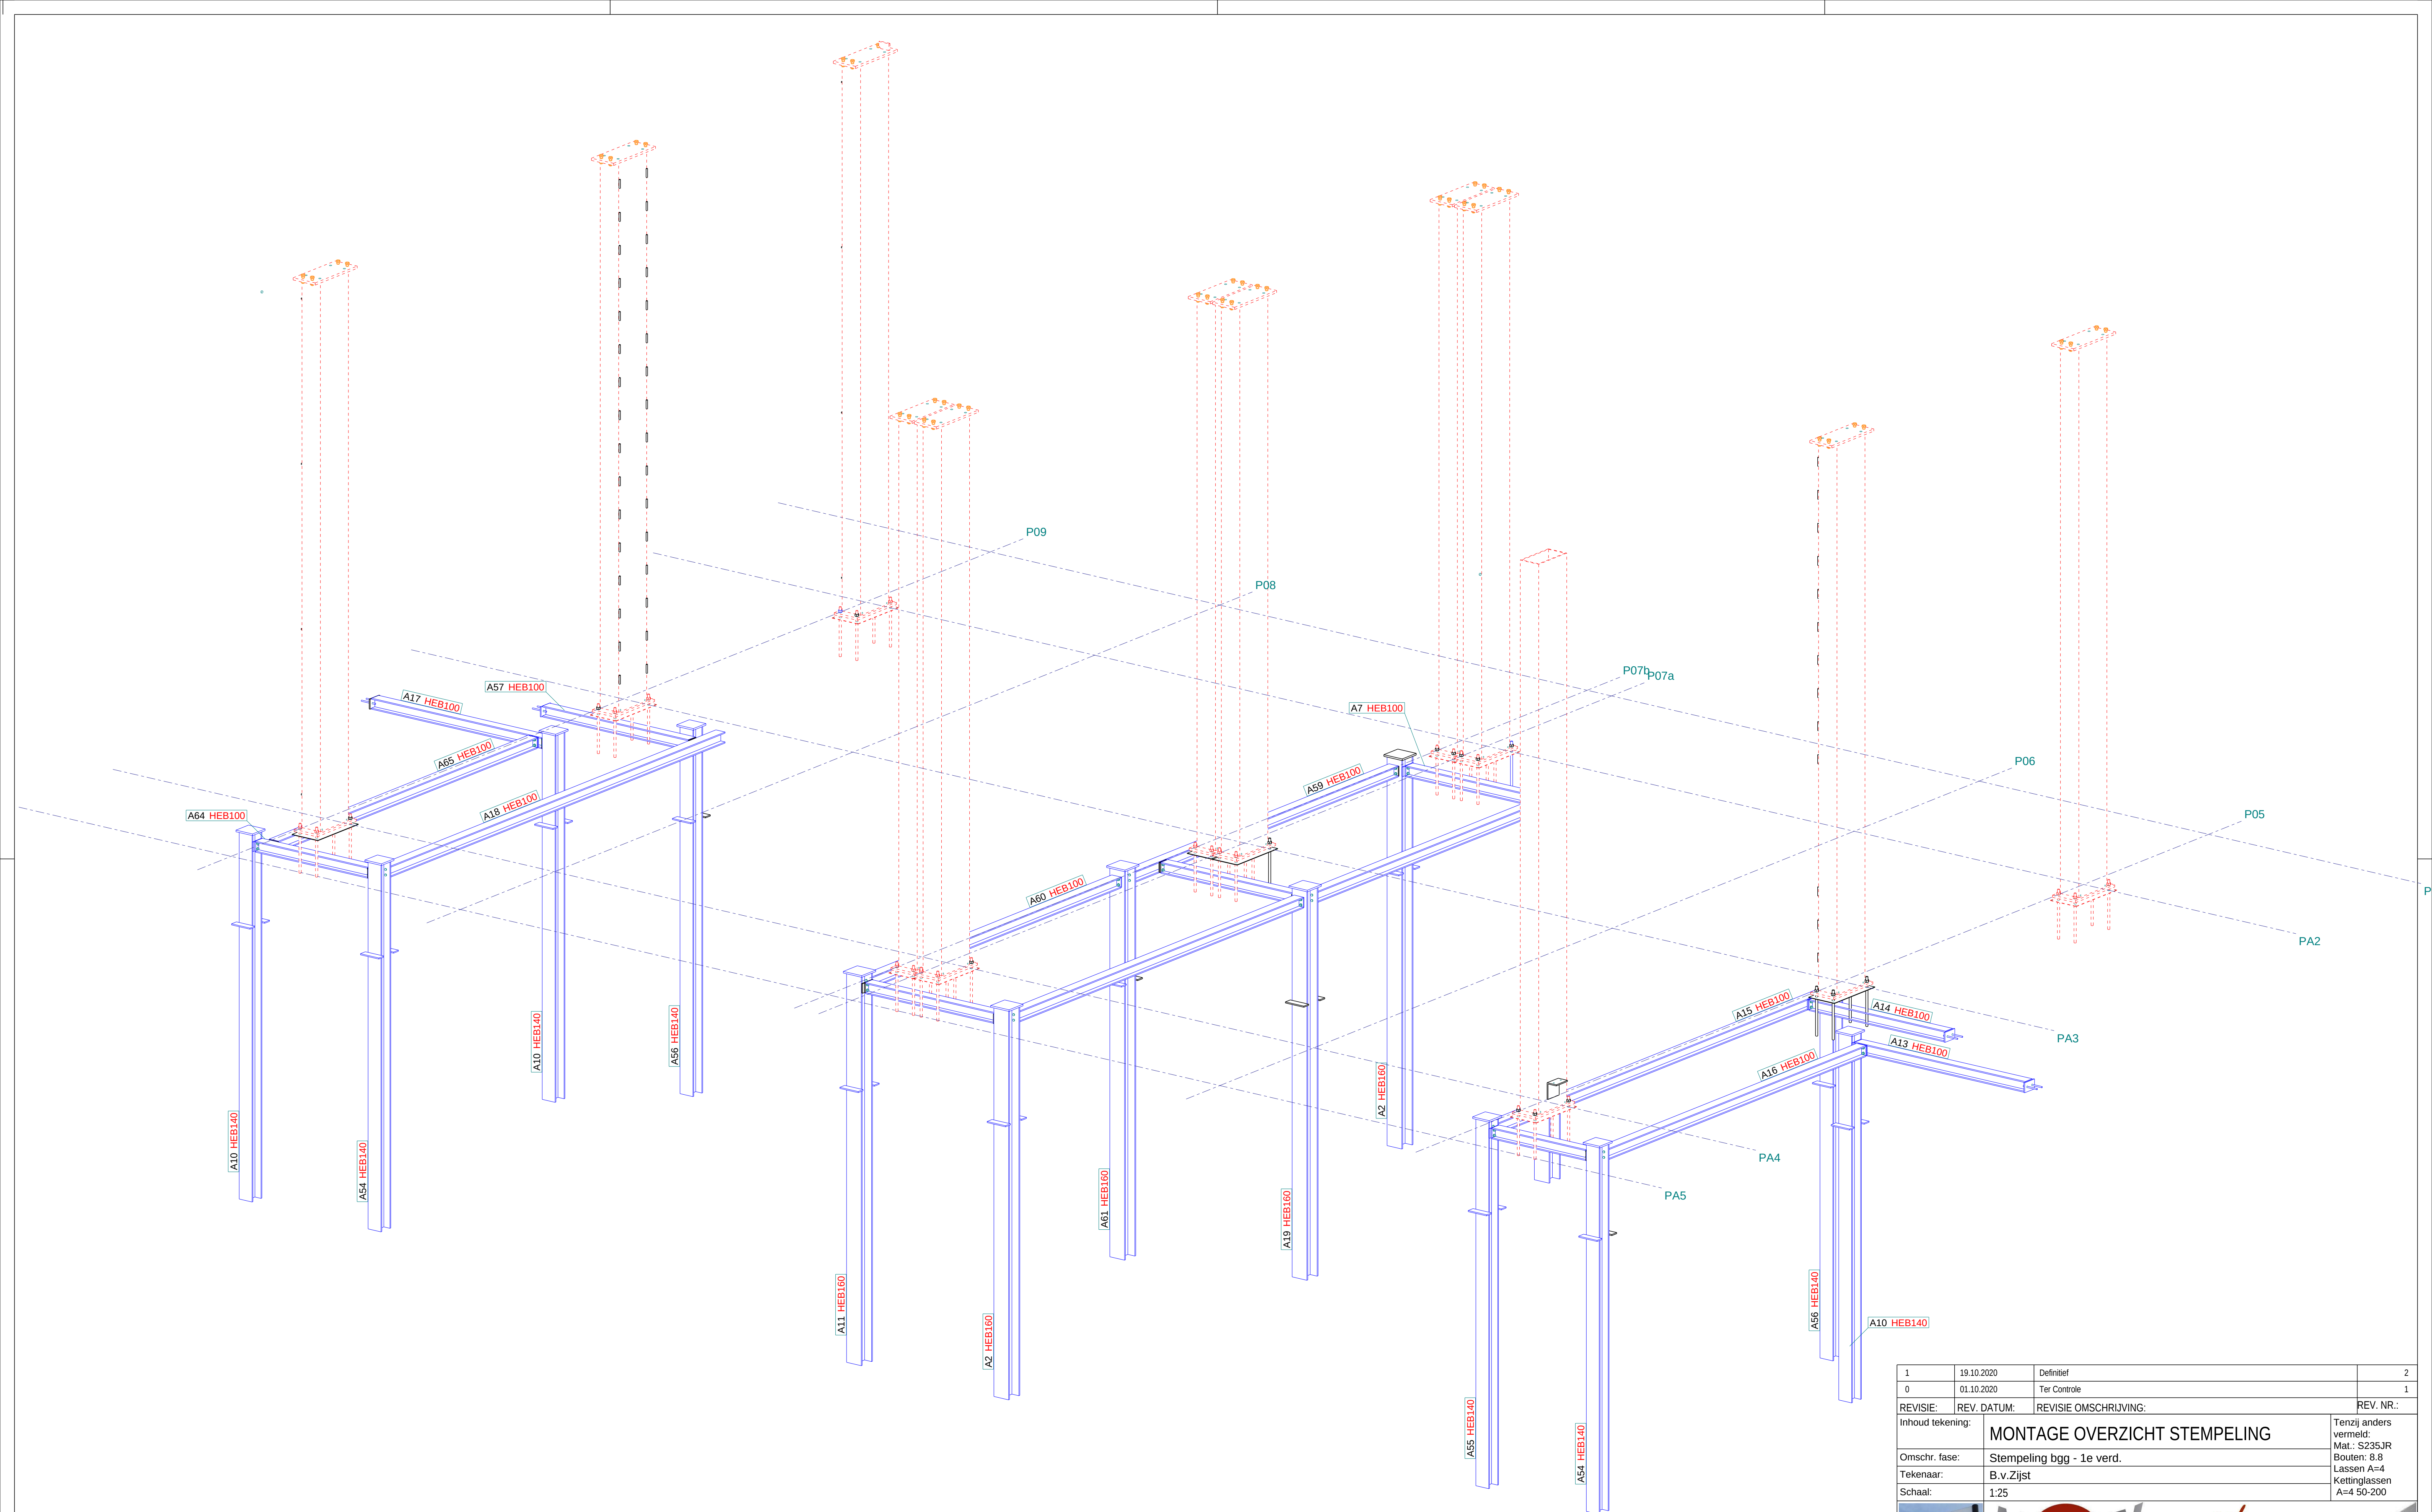

3d
1:25

**Strackee**
bouwadviesbureau

Project:
913-321 Staalmanplein

Datum gecontroleerd:
06-01-2021

Bijzonderheden:
Constructief akkoord

Gecontroleerd door:
E.Kok

E.K.

De controle van documenten door Strackee omvat:
- het controleren op constructieve afwijkingen;
- het gebaard beoordelen van de voorgedrukte berekeningswijze en het globaal overnemen of de afwijkingen correct worden toegepast;
- het (eventueel) toetsen van de uitvoering van onderdelen waarvan naar de meening van Strackee bijzondere risico's zijn verbonden met hetgeen;
Bijzondere aandacht moet worden besteed:
- de controle en beoordeling betreffen NIET de maatvoering.

1	19.10.2020	Definitief	2
0	01.10.2020	Ter Controle	1

REVISIE:	REV. DATUM:	REVISIE OMSCHRIJVING:	REV. NR.:
Inhoud tekening:	MONTAGE OVERZICHT STEPELING		Tenzij anders vermeld: Mat.: S235JR Bouten: 8.8 Lassen A=4 Kettinglassen A=4 50-200
Omschr. fase:	Stempeling bgg - 1e verd.		
Tekenaar:	B.v.Zijst		
Schaal:	1:25		

**BT**
INDUSTRIAL






**TEKLA**
Structures

**ALMEX**
Uzersterk
Renovatiewerk

Slotenweg 320,
Postbus 264,
1171 AG Badhoevedorp
Tel.: 020-659 27 16 Fax.: 020-659 86 38

RENOVATIE • CONSTRUCTIE • MONTAGE

Oprachtgever:	Logchies	Ordernr.:
Project:	Staalmanplein	K20057
Bouwadres:		Tekeningnr.:
Afwerking staalconstructie:	Zwart staal	MO-01

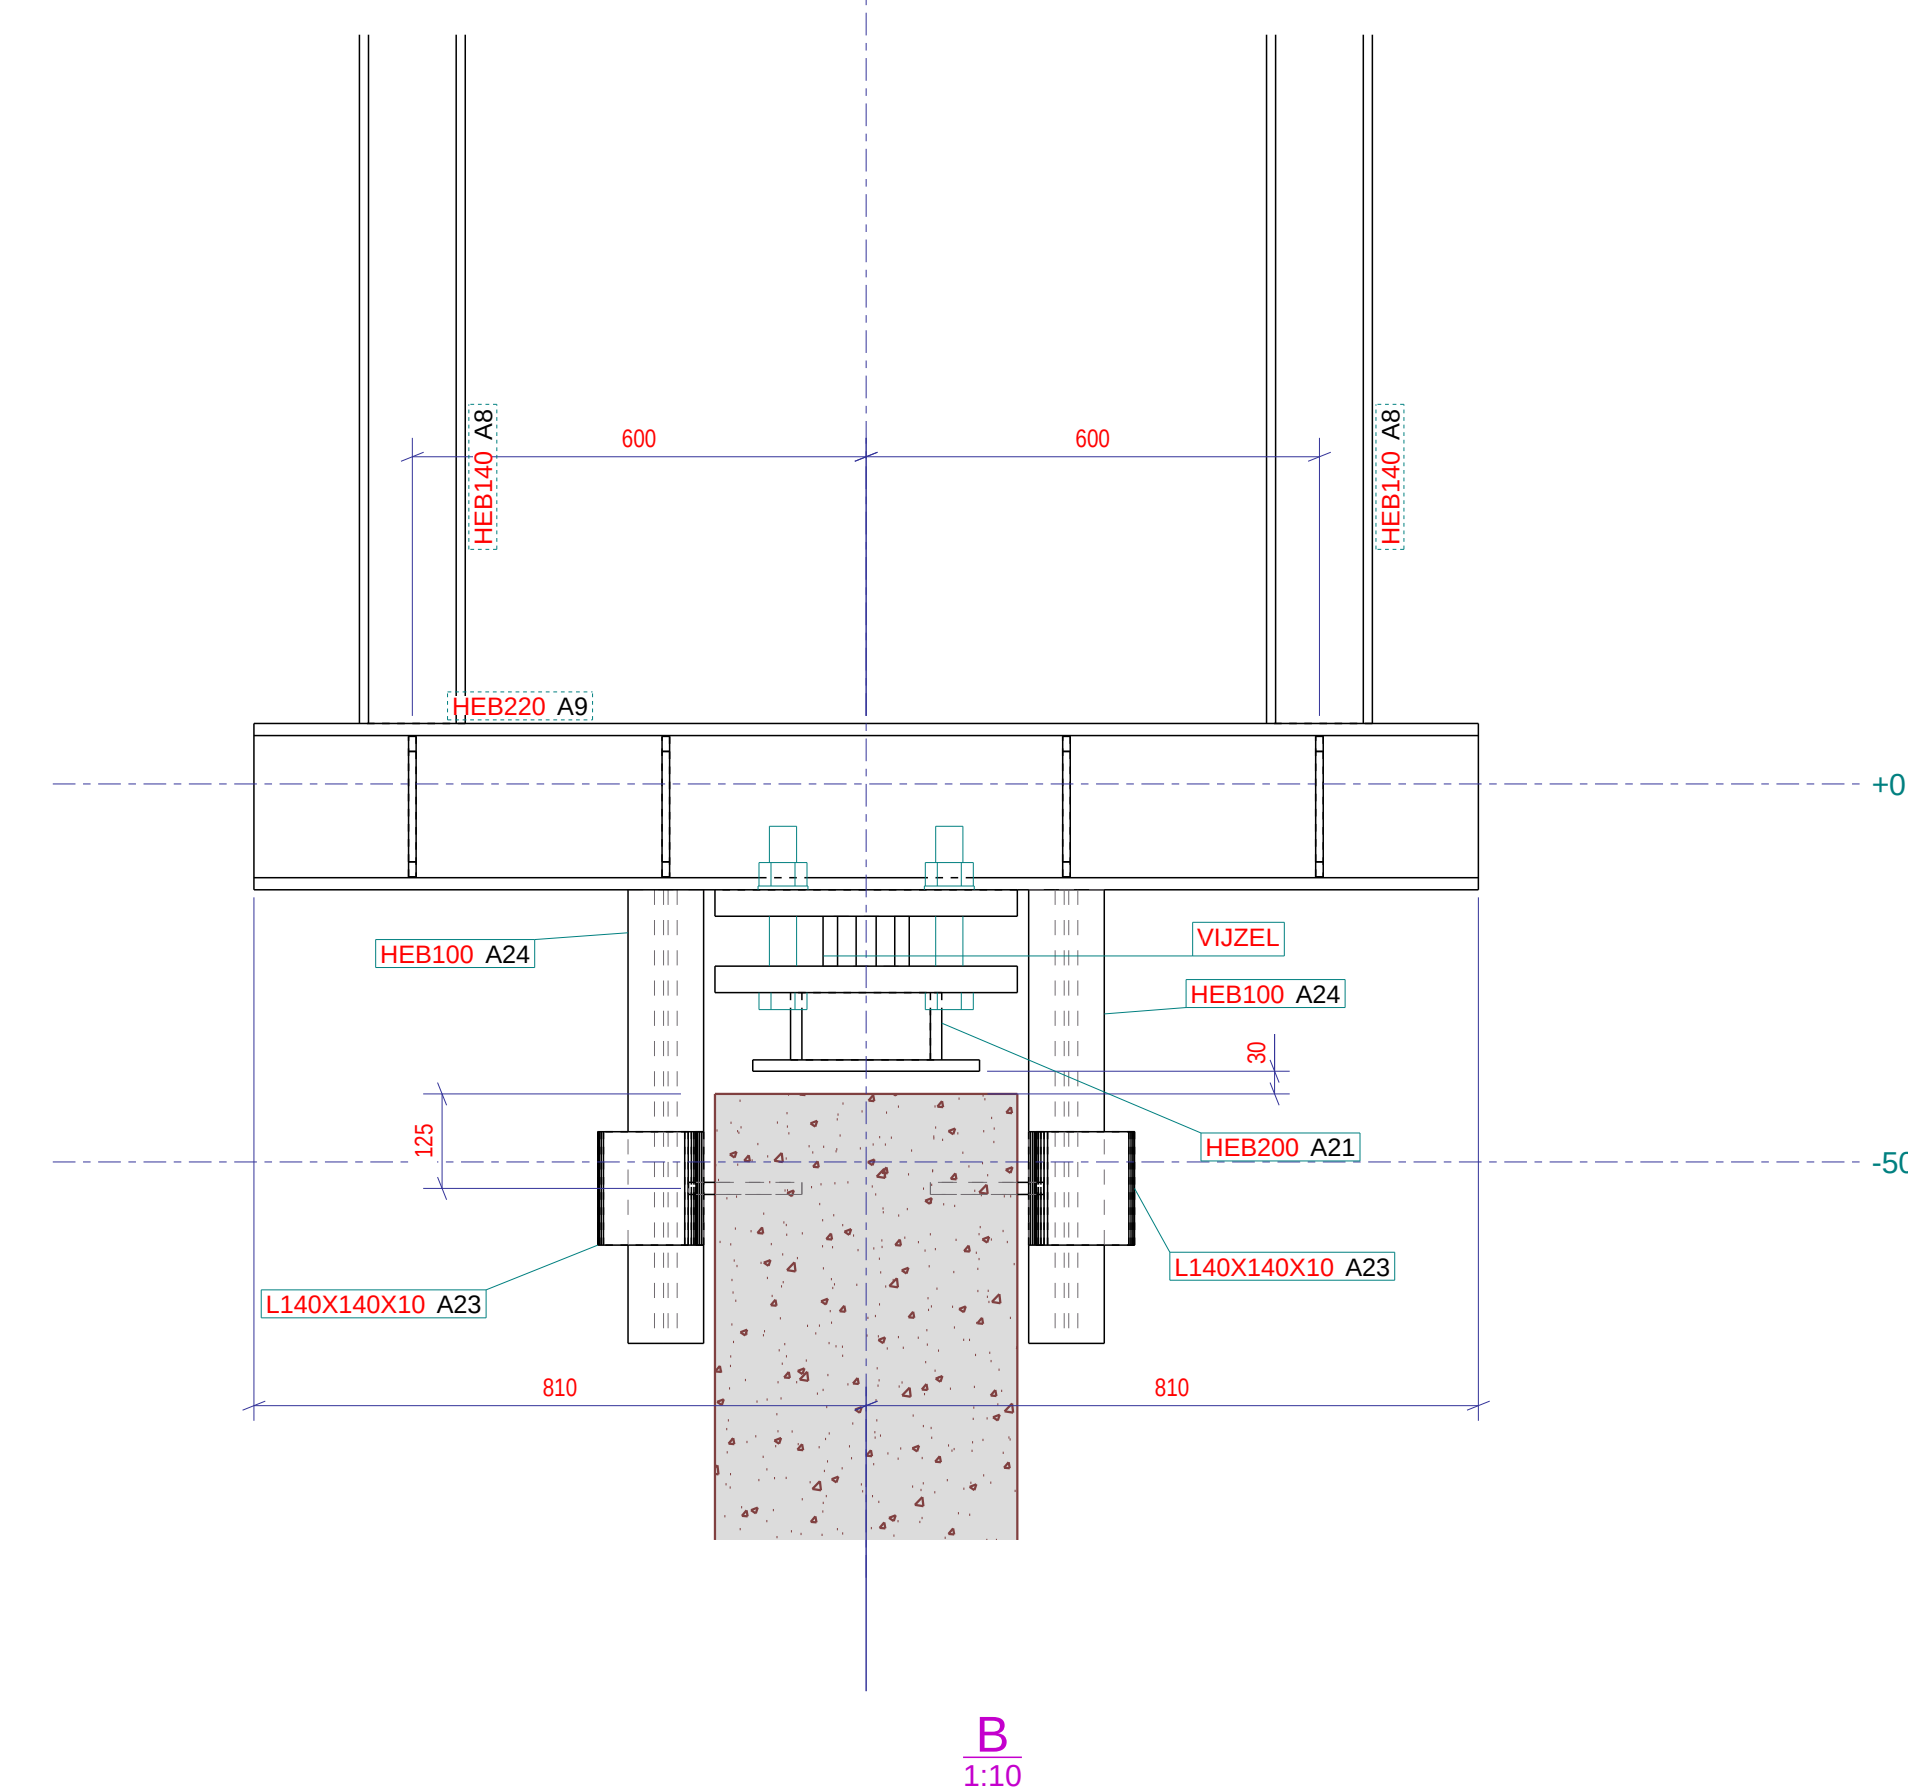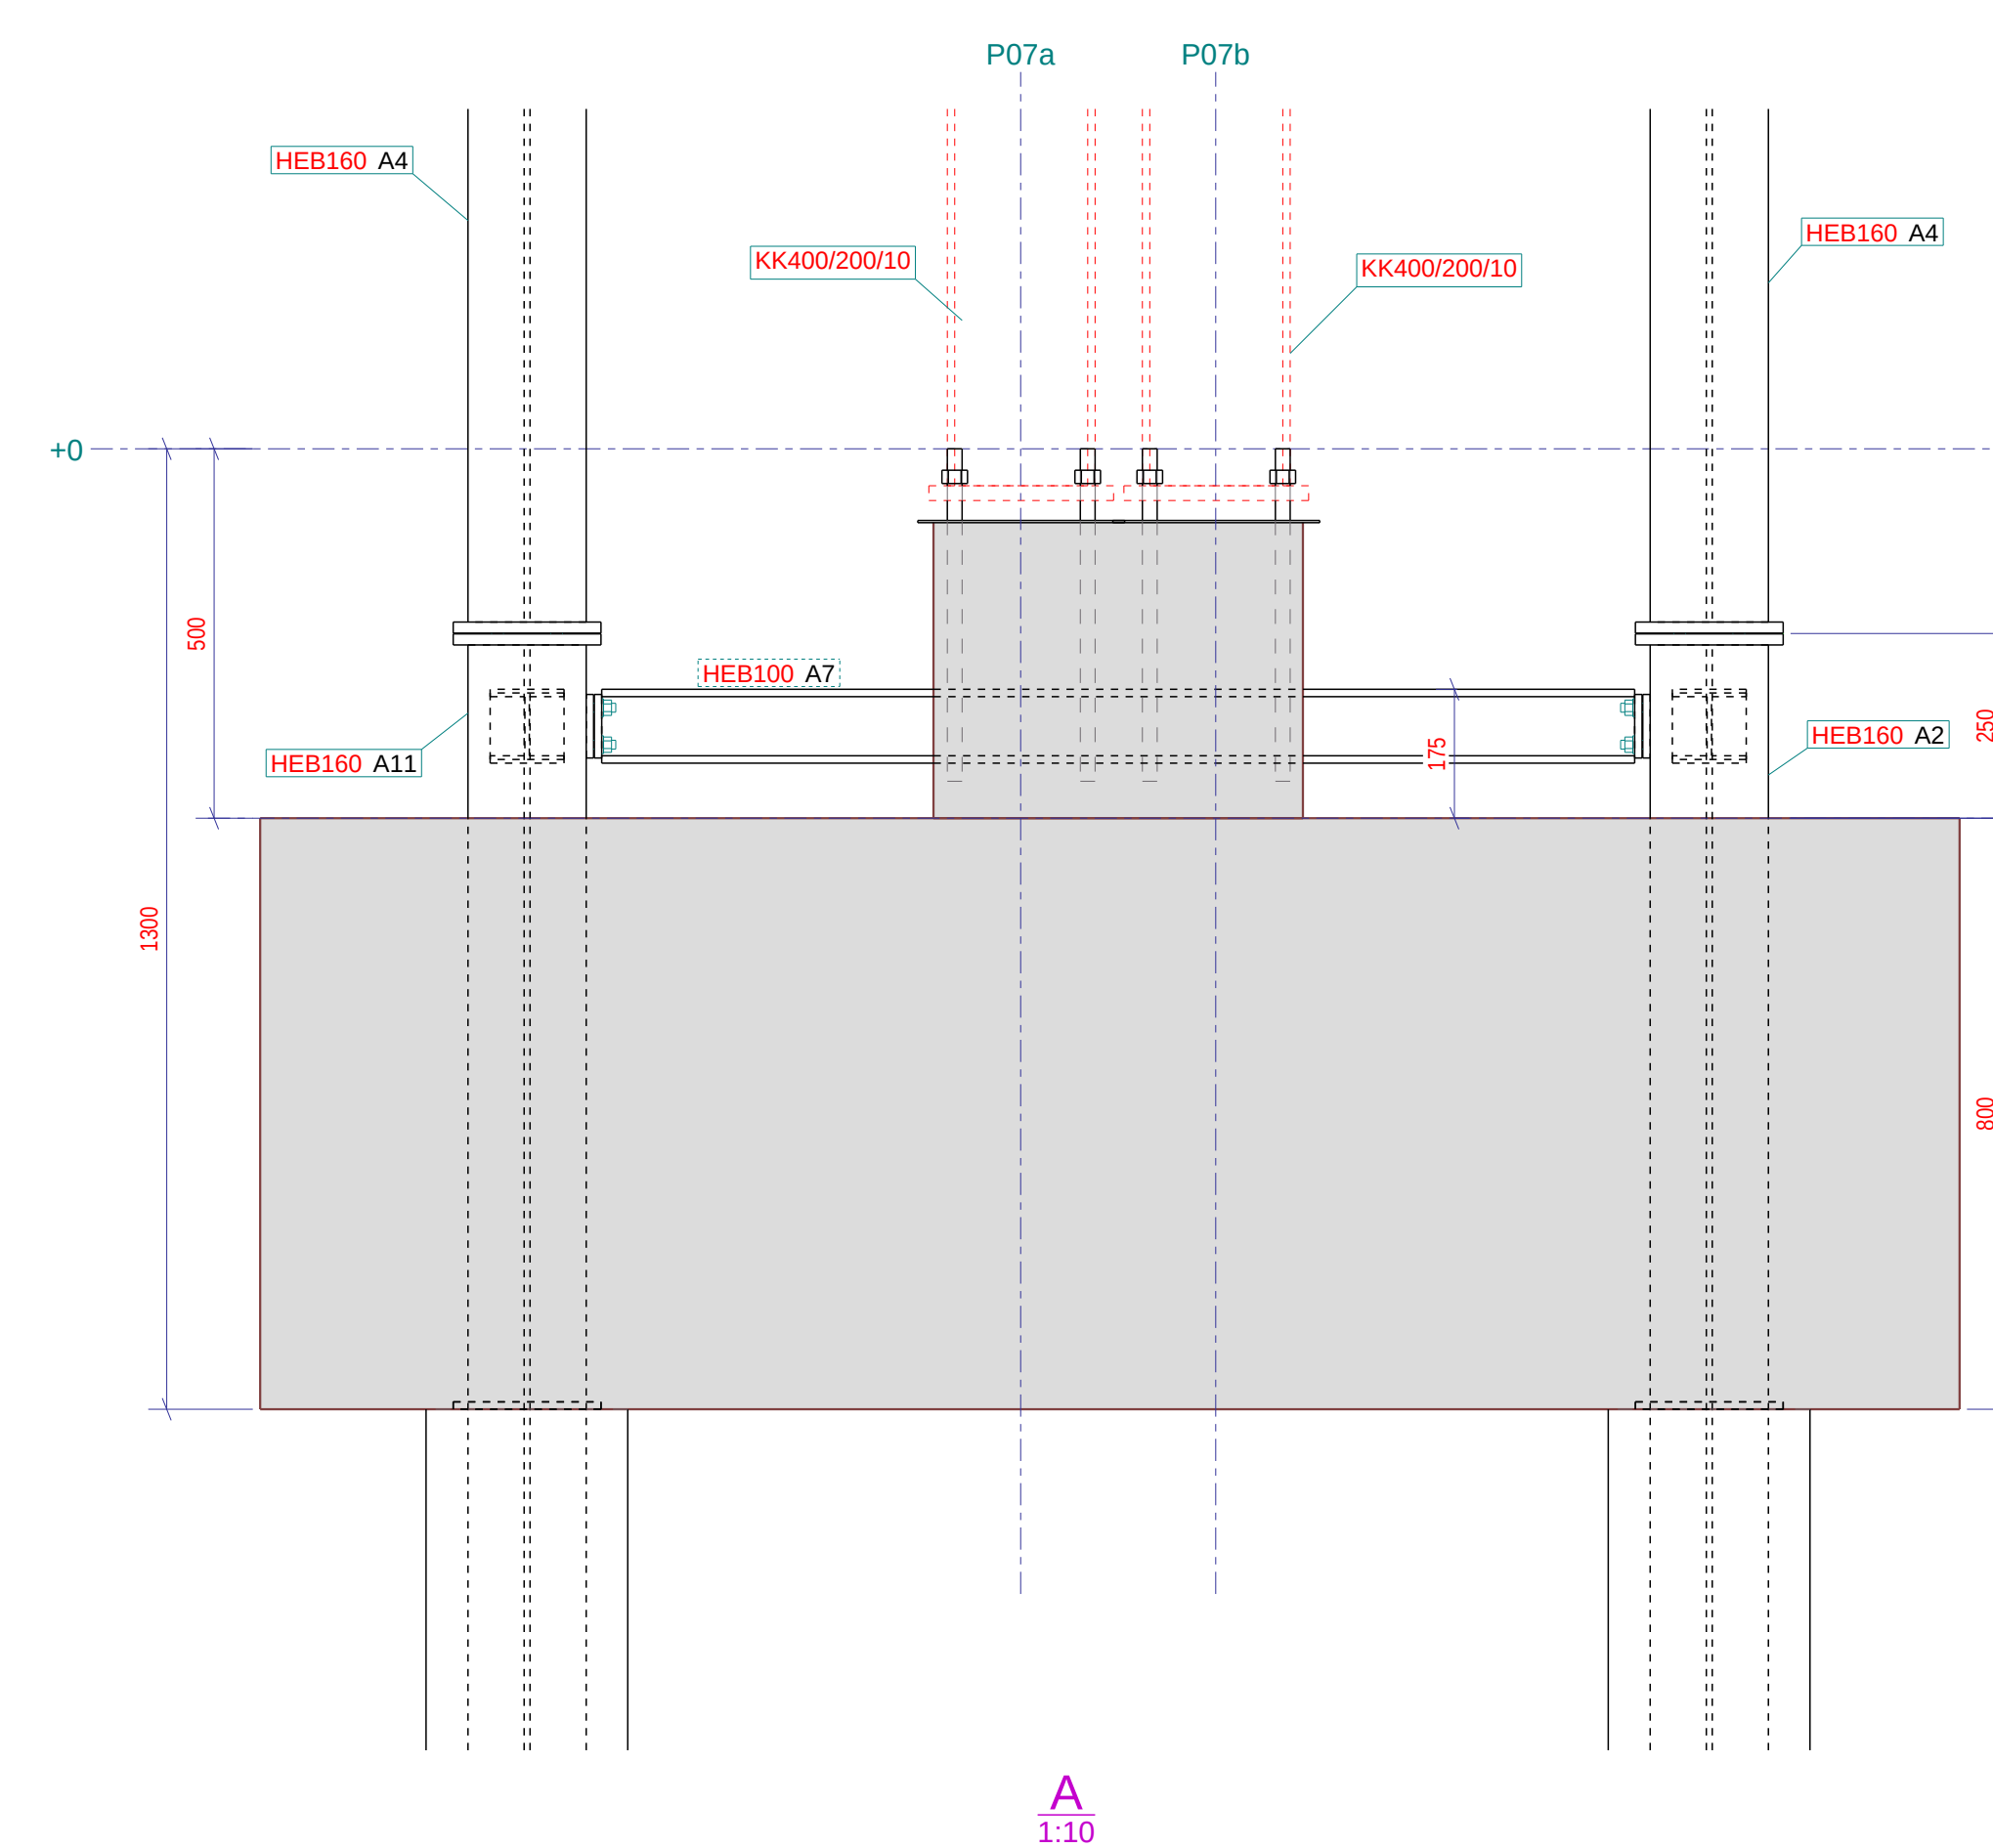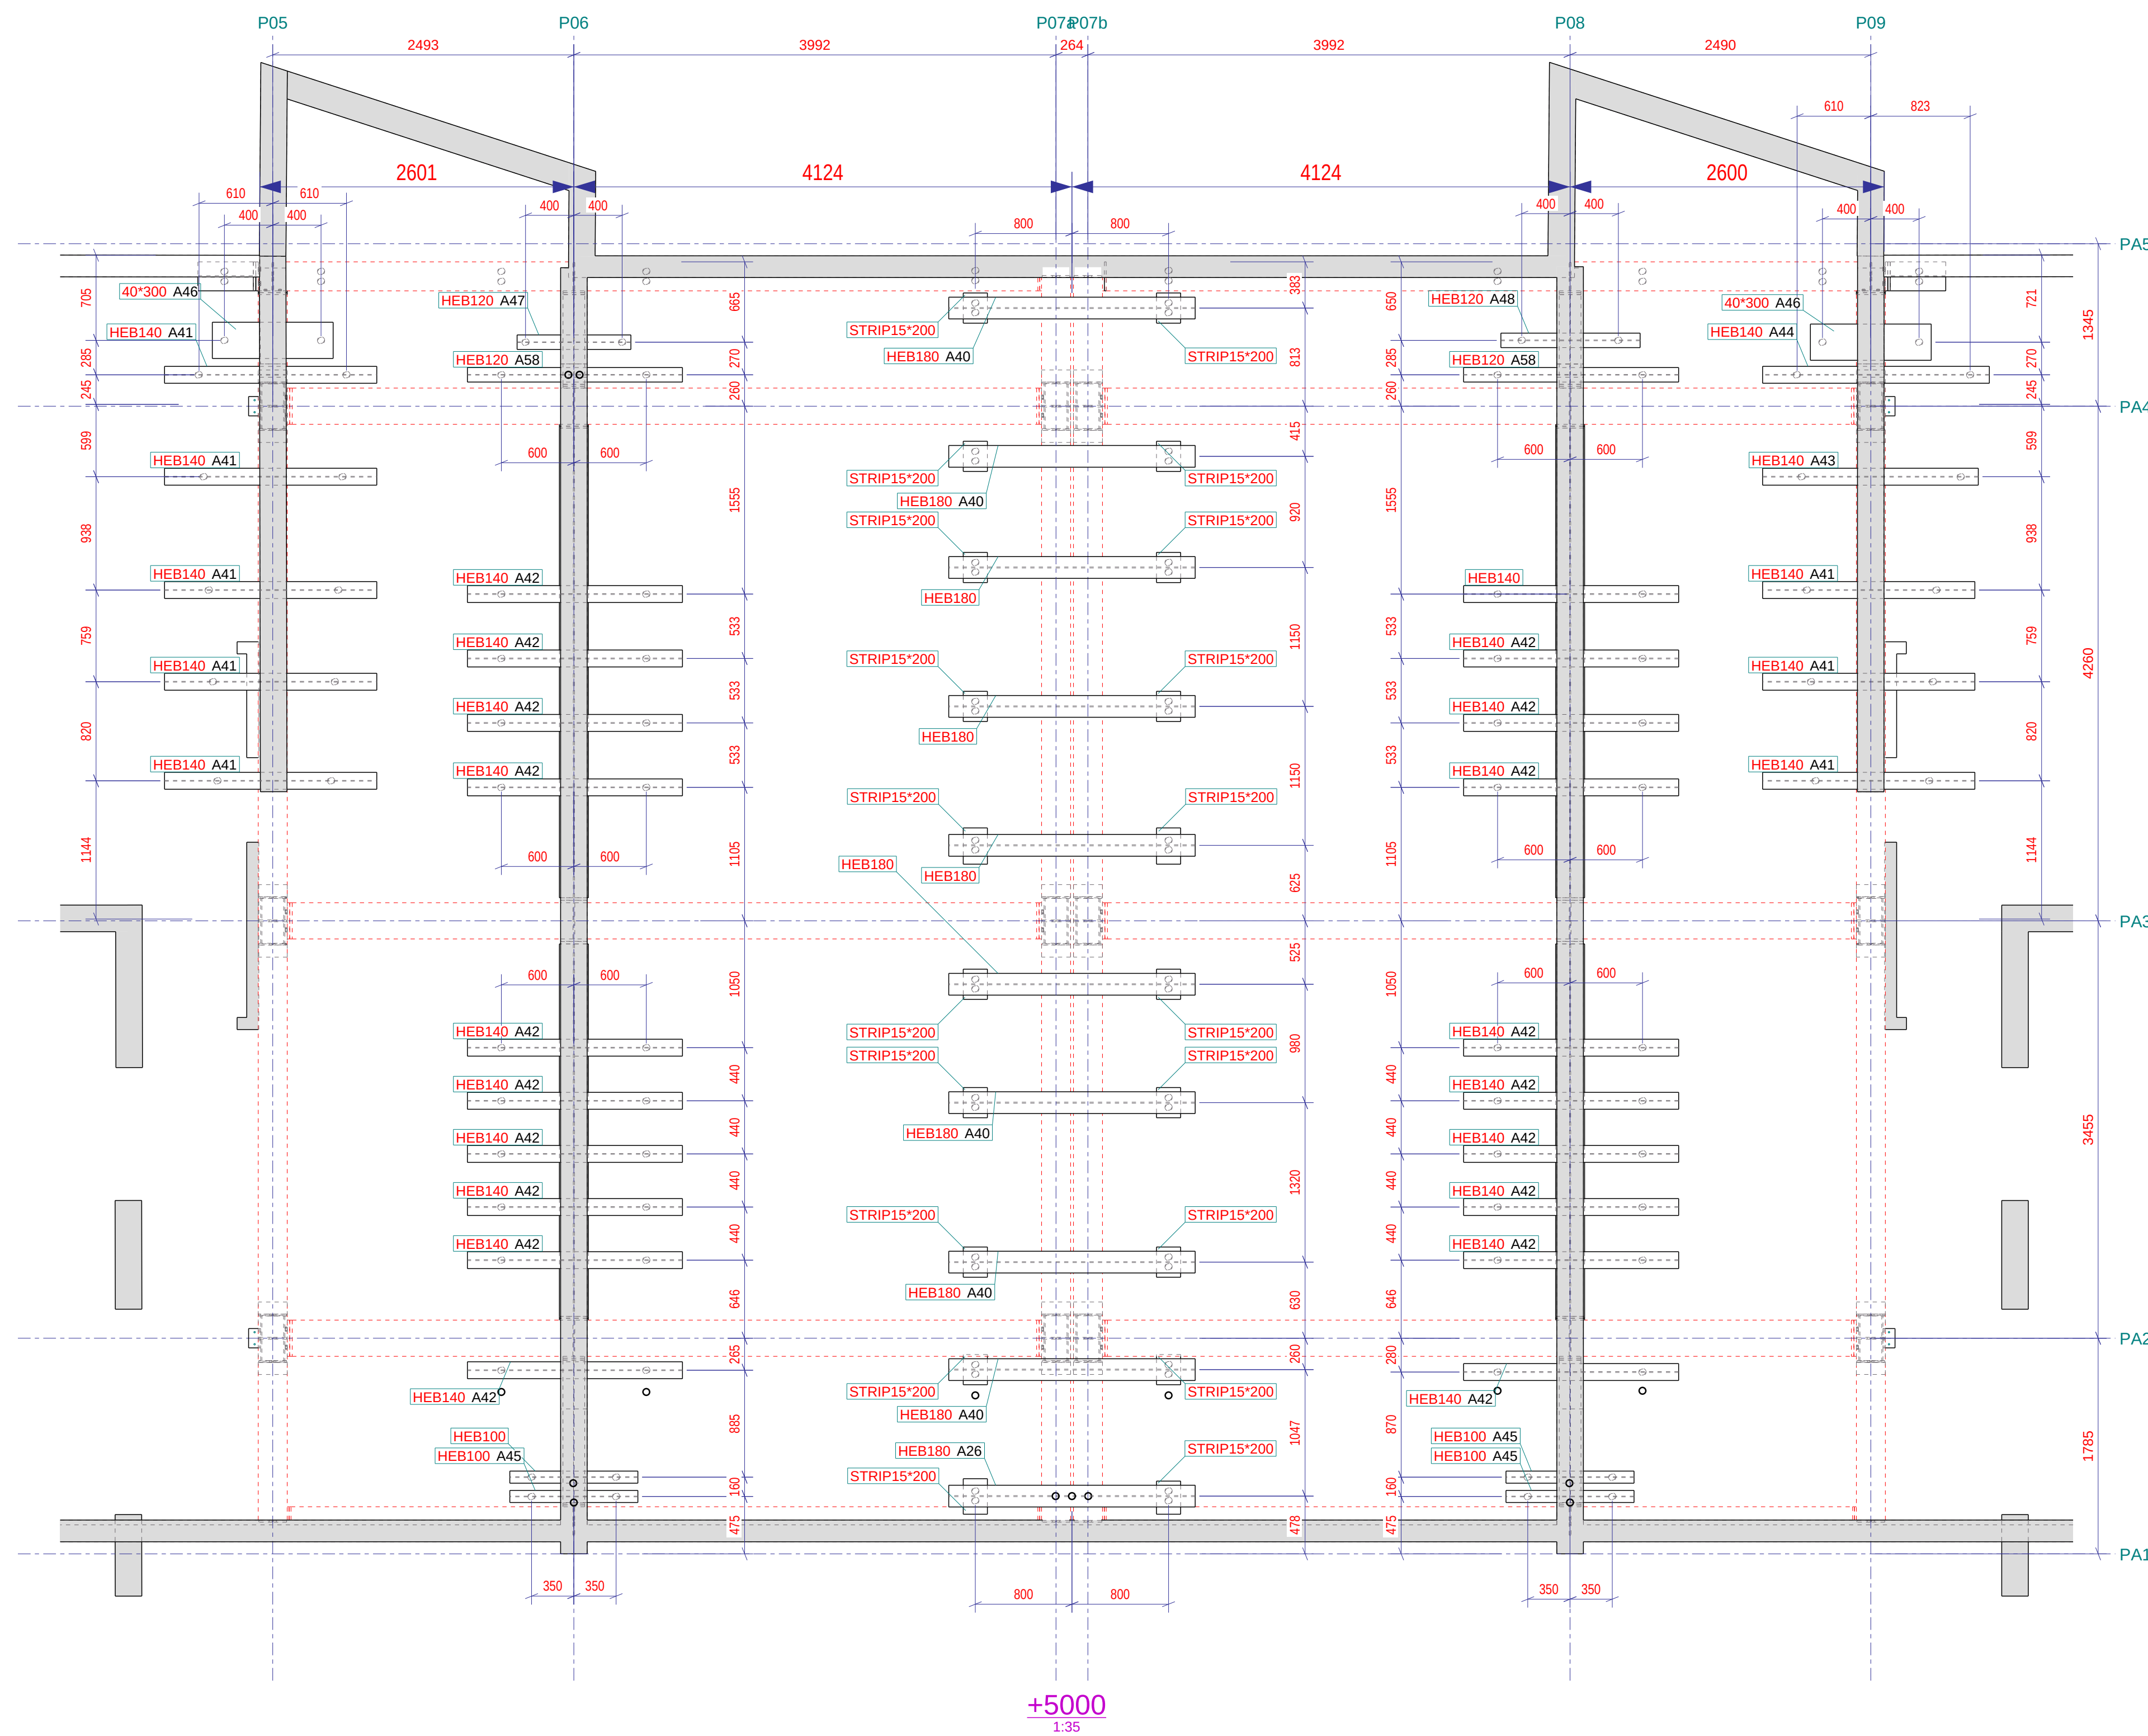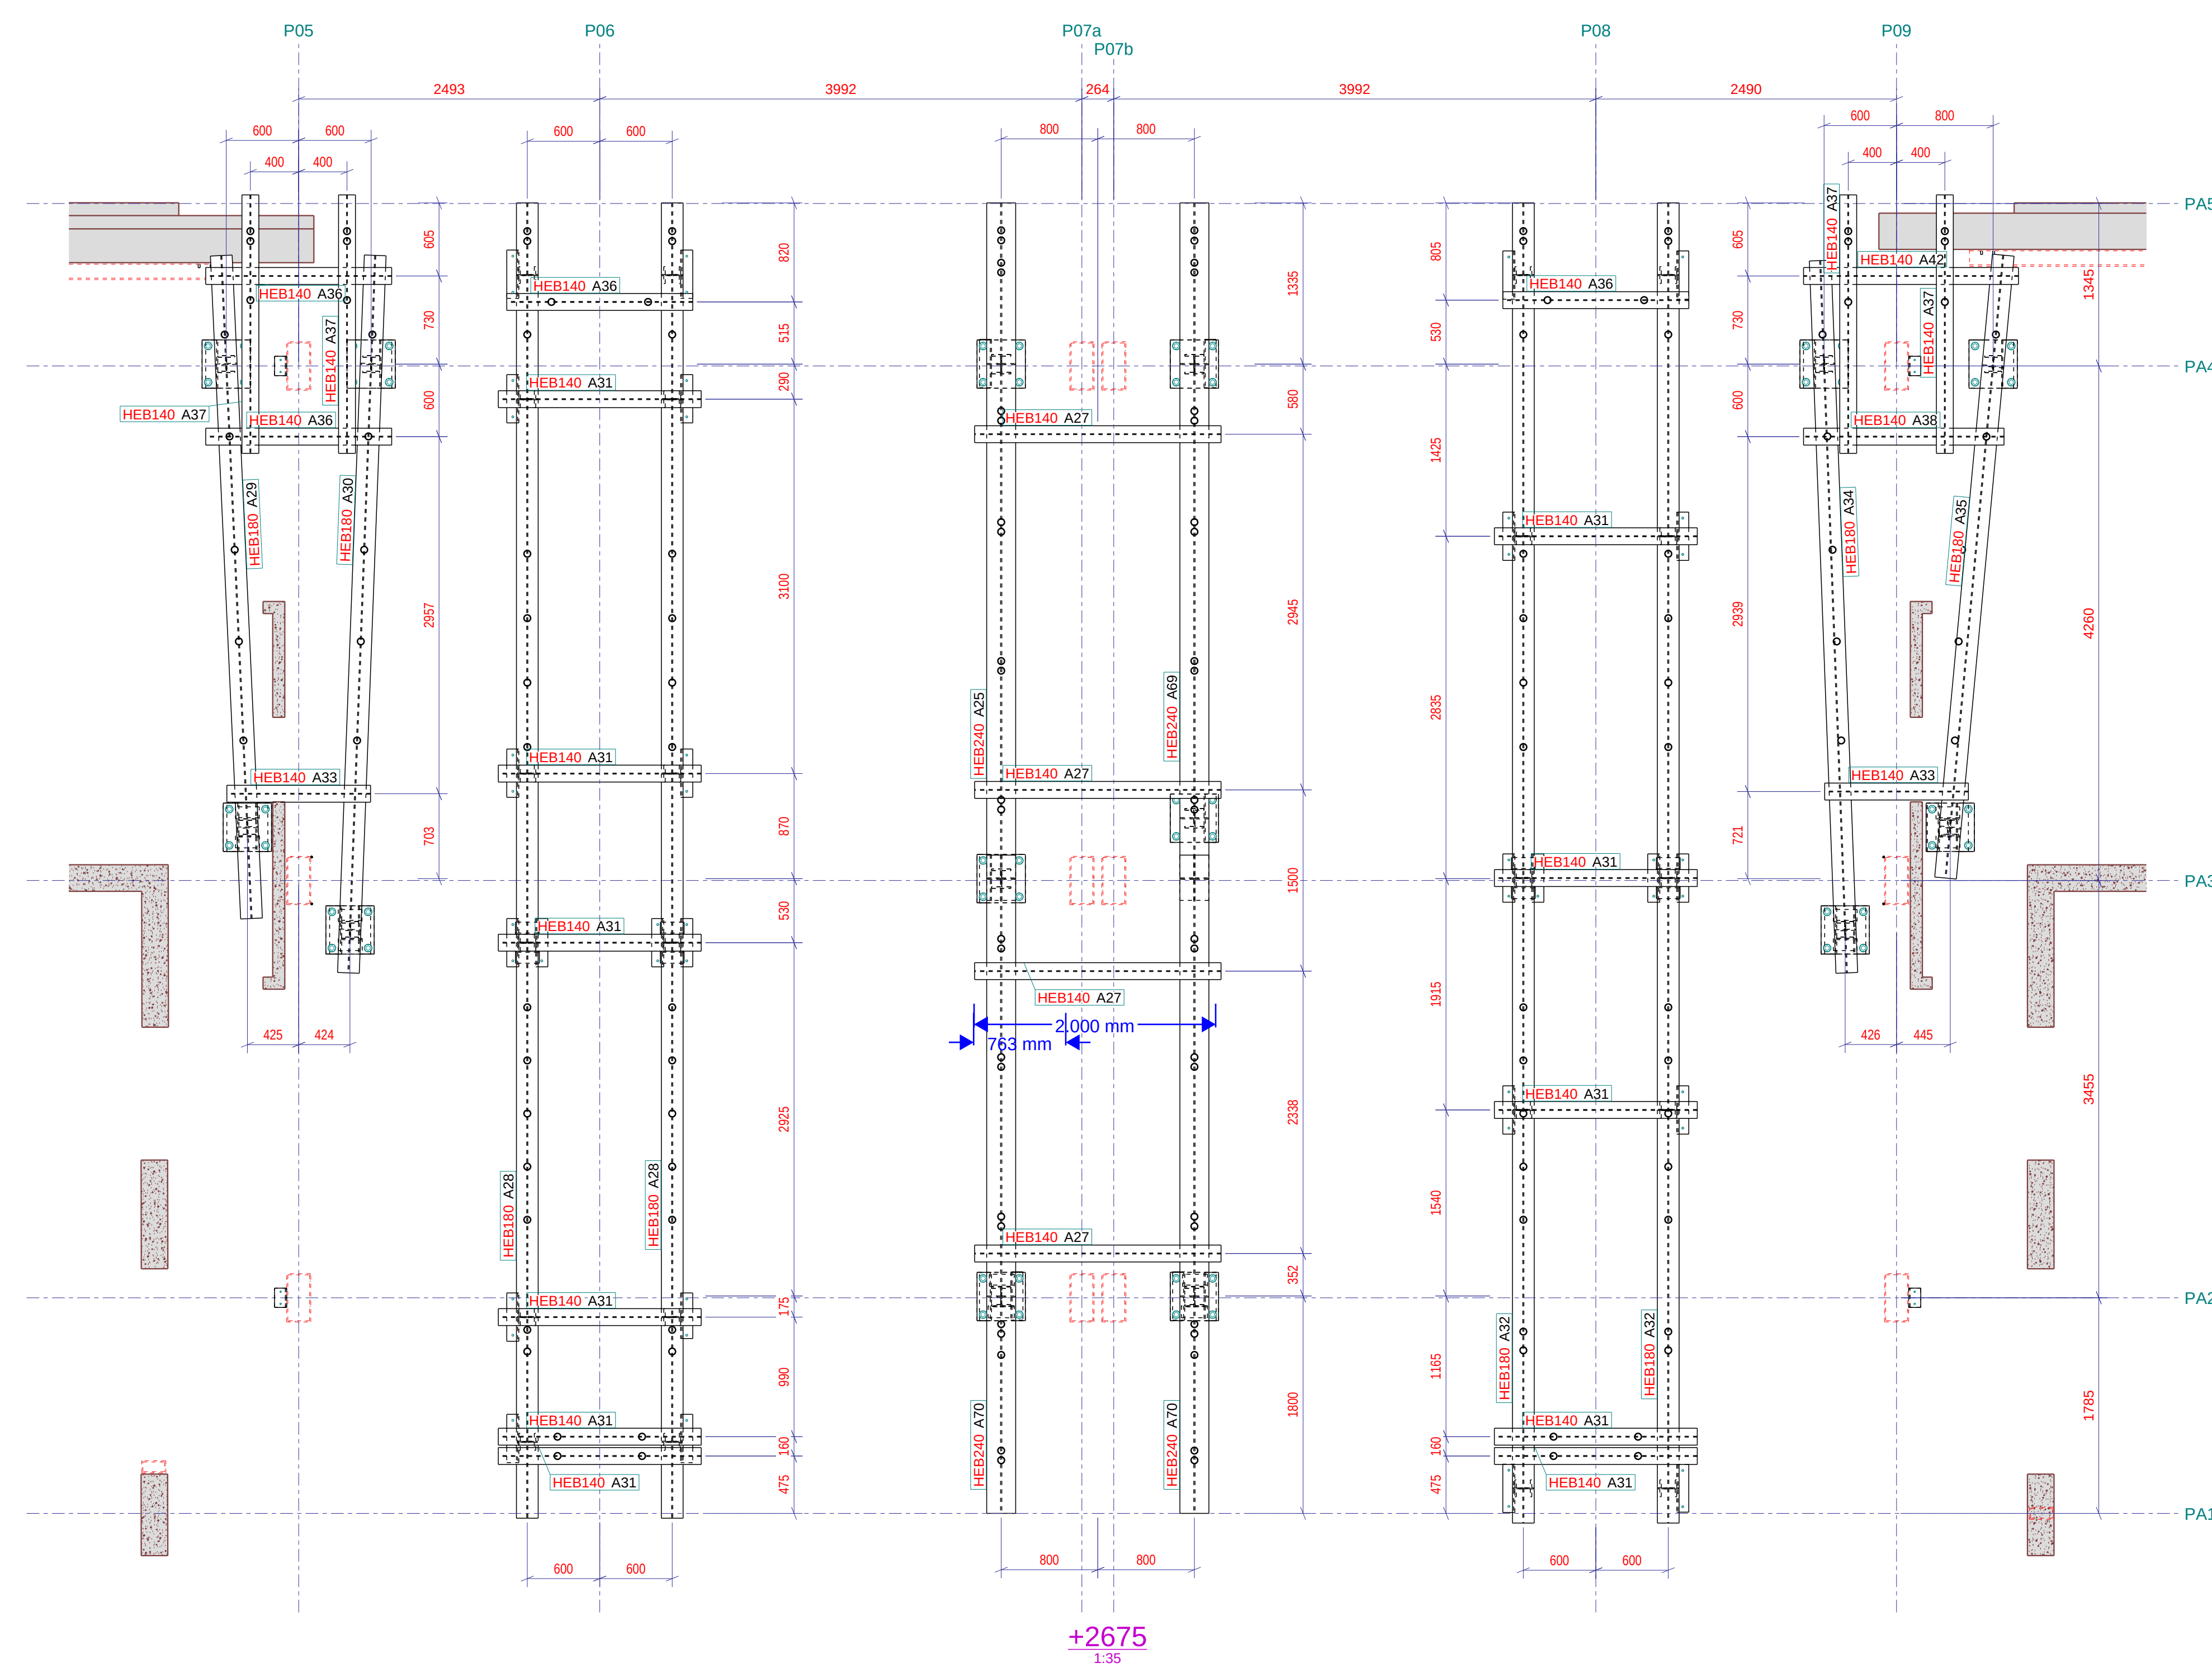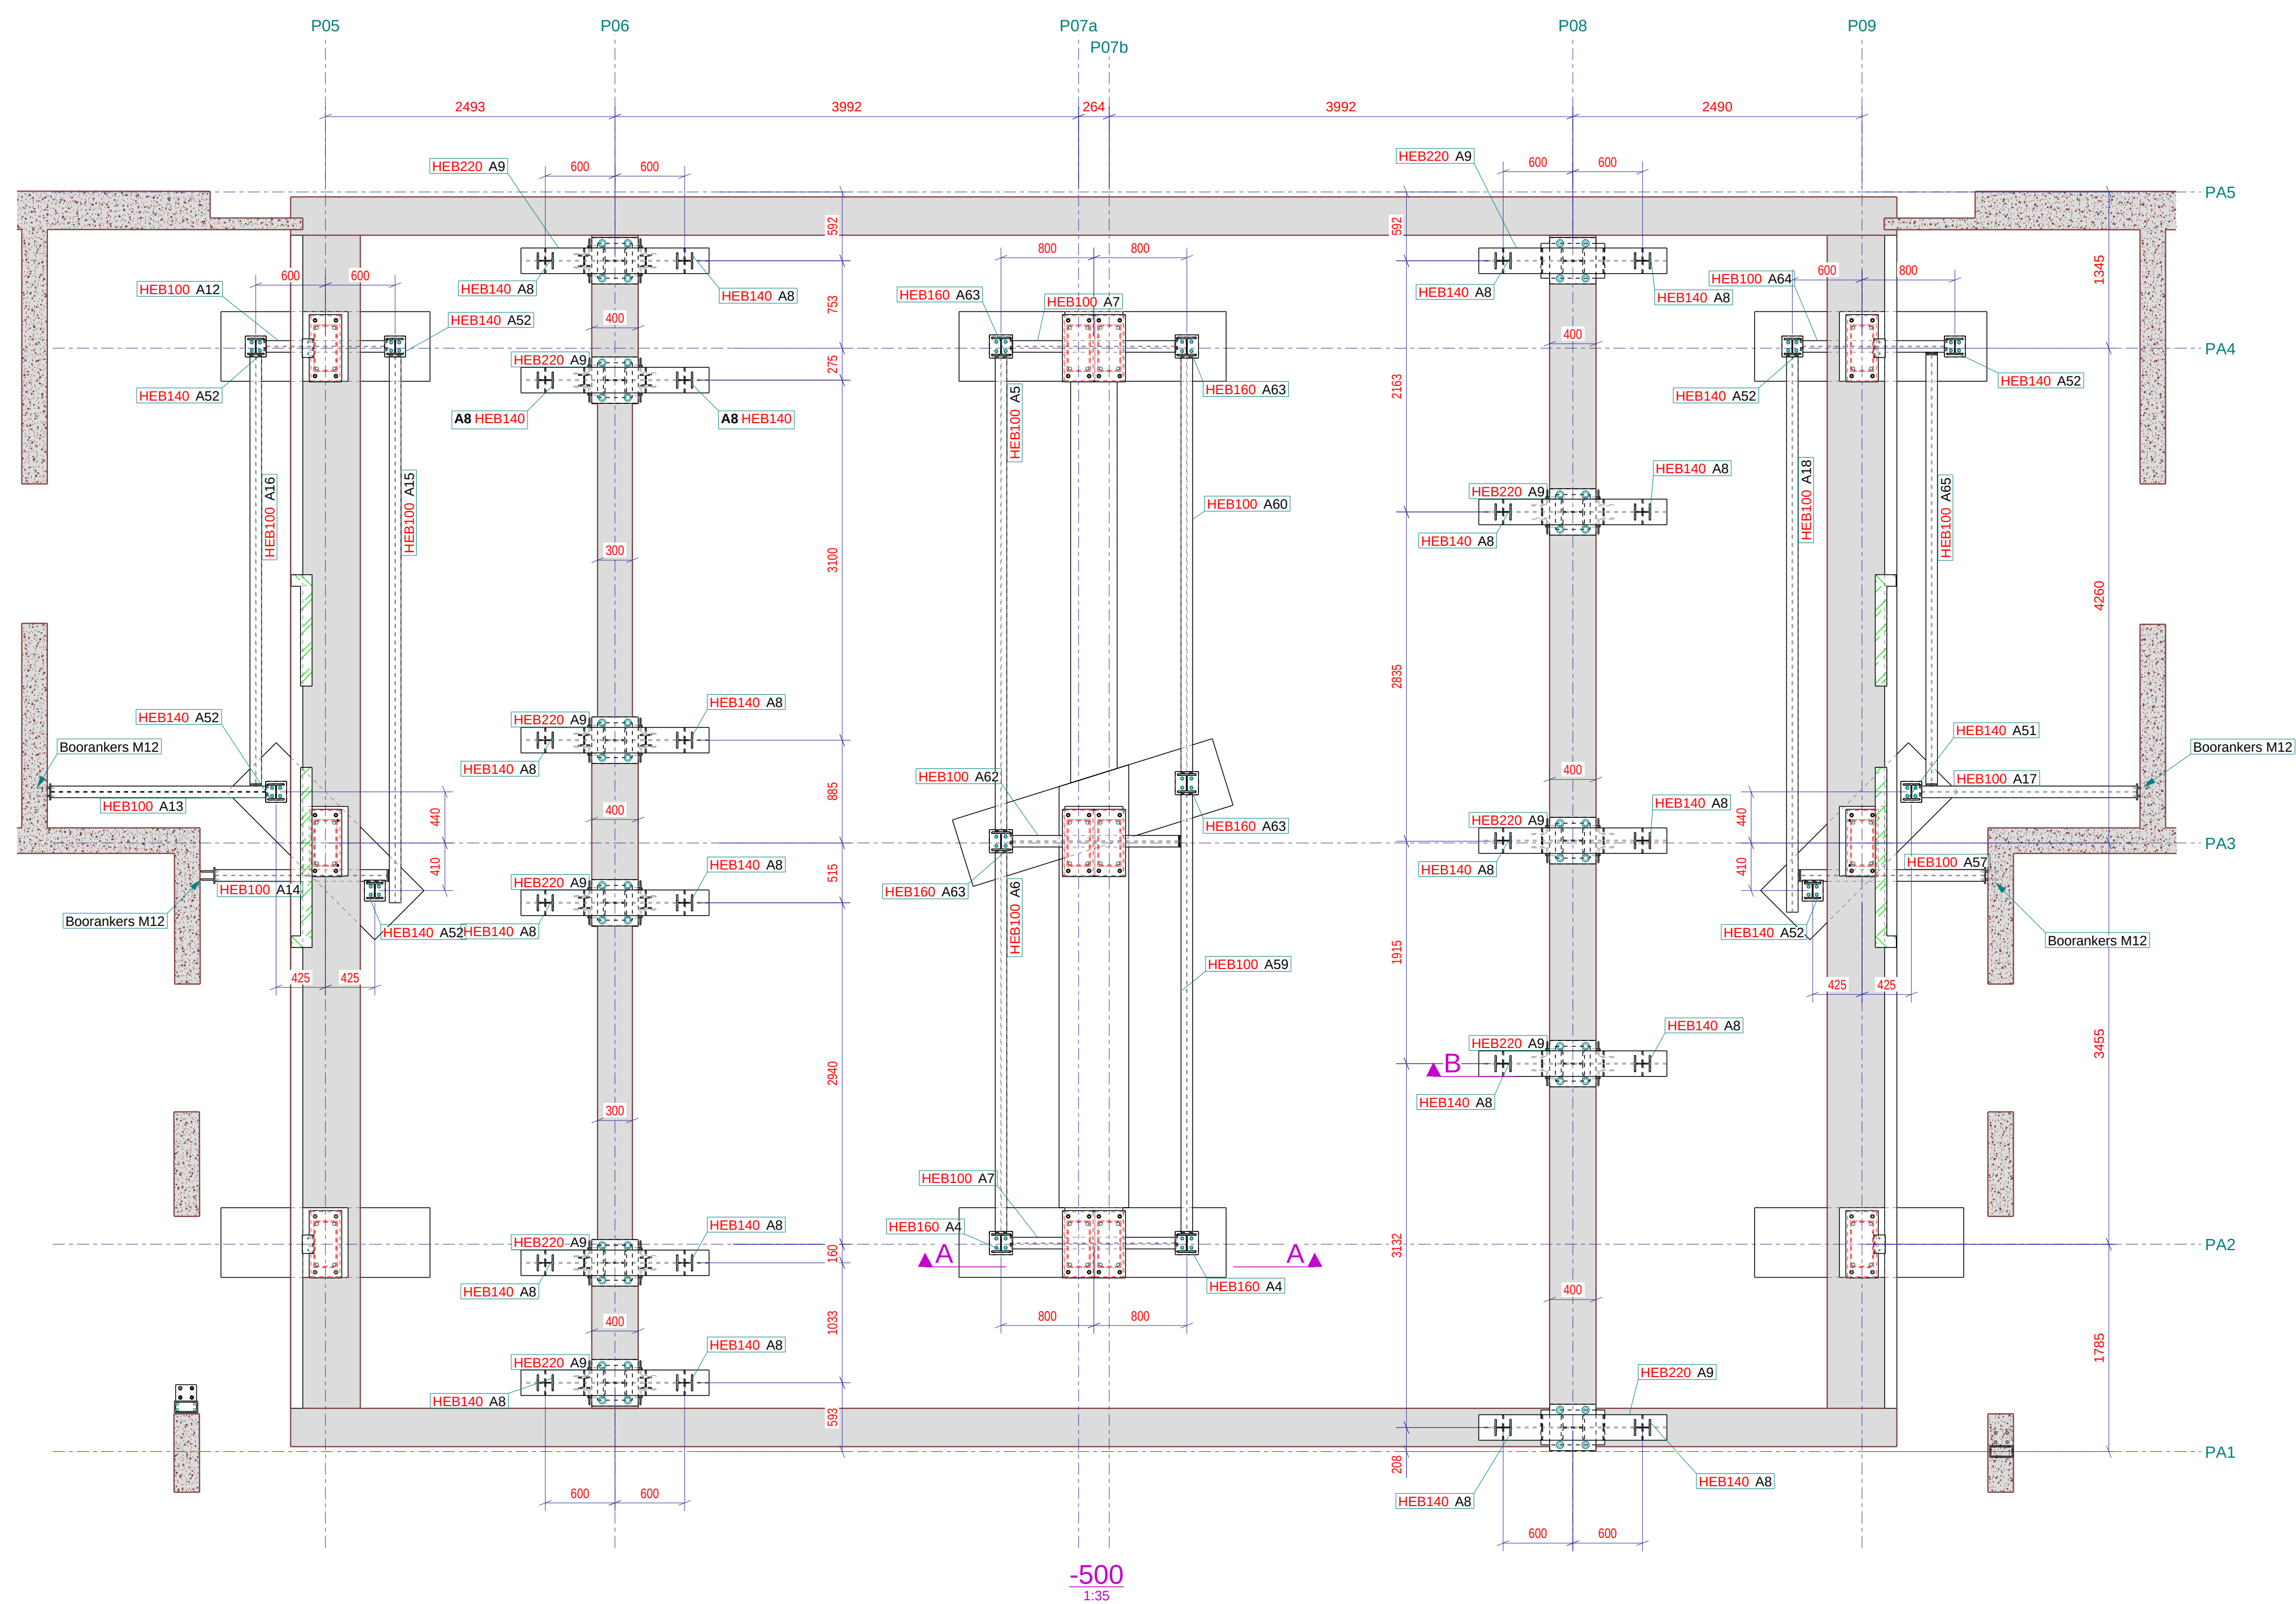


Strackee
bouwadviesbureau

Project:
913-01 Staalmanplein
Datum gespecificeerd:
06-02-2021
Gerevisioneerd door:
E. Kok
Opdrachtgever:
Logchies
Project:
Staalmanplein
Bouwadres:
Zwart staal
Constructie:


1	19.10.2020	Definitief	2
0	01.10.2020	Ter Controle	1
REVISIE		REV. DATUM	REV. NR.
Inhoud tekening:		REVISIE OMSCHRIJVING:	
Omschr. fase:		Stempeling bbg - 1e verd. - 2e verd.	Tenzij anders vermeld: Mat.: S235JR Bouten: S8 Lassen: A4 Kettinglassen: A4-4 S2-200
Tekenaar:		B.v. Zijst	
Schaaft:		1:10 1:35	
Project:		Staalmanplein	
Bouwadres:		Zwart staal	
Constructie:			




Ordernr.:
K20057
Tekeningnr.:
MO-03

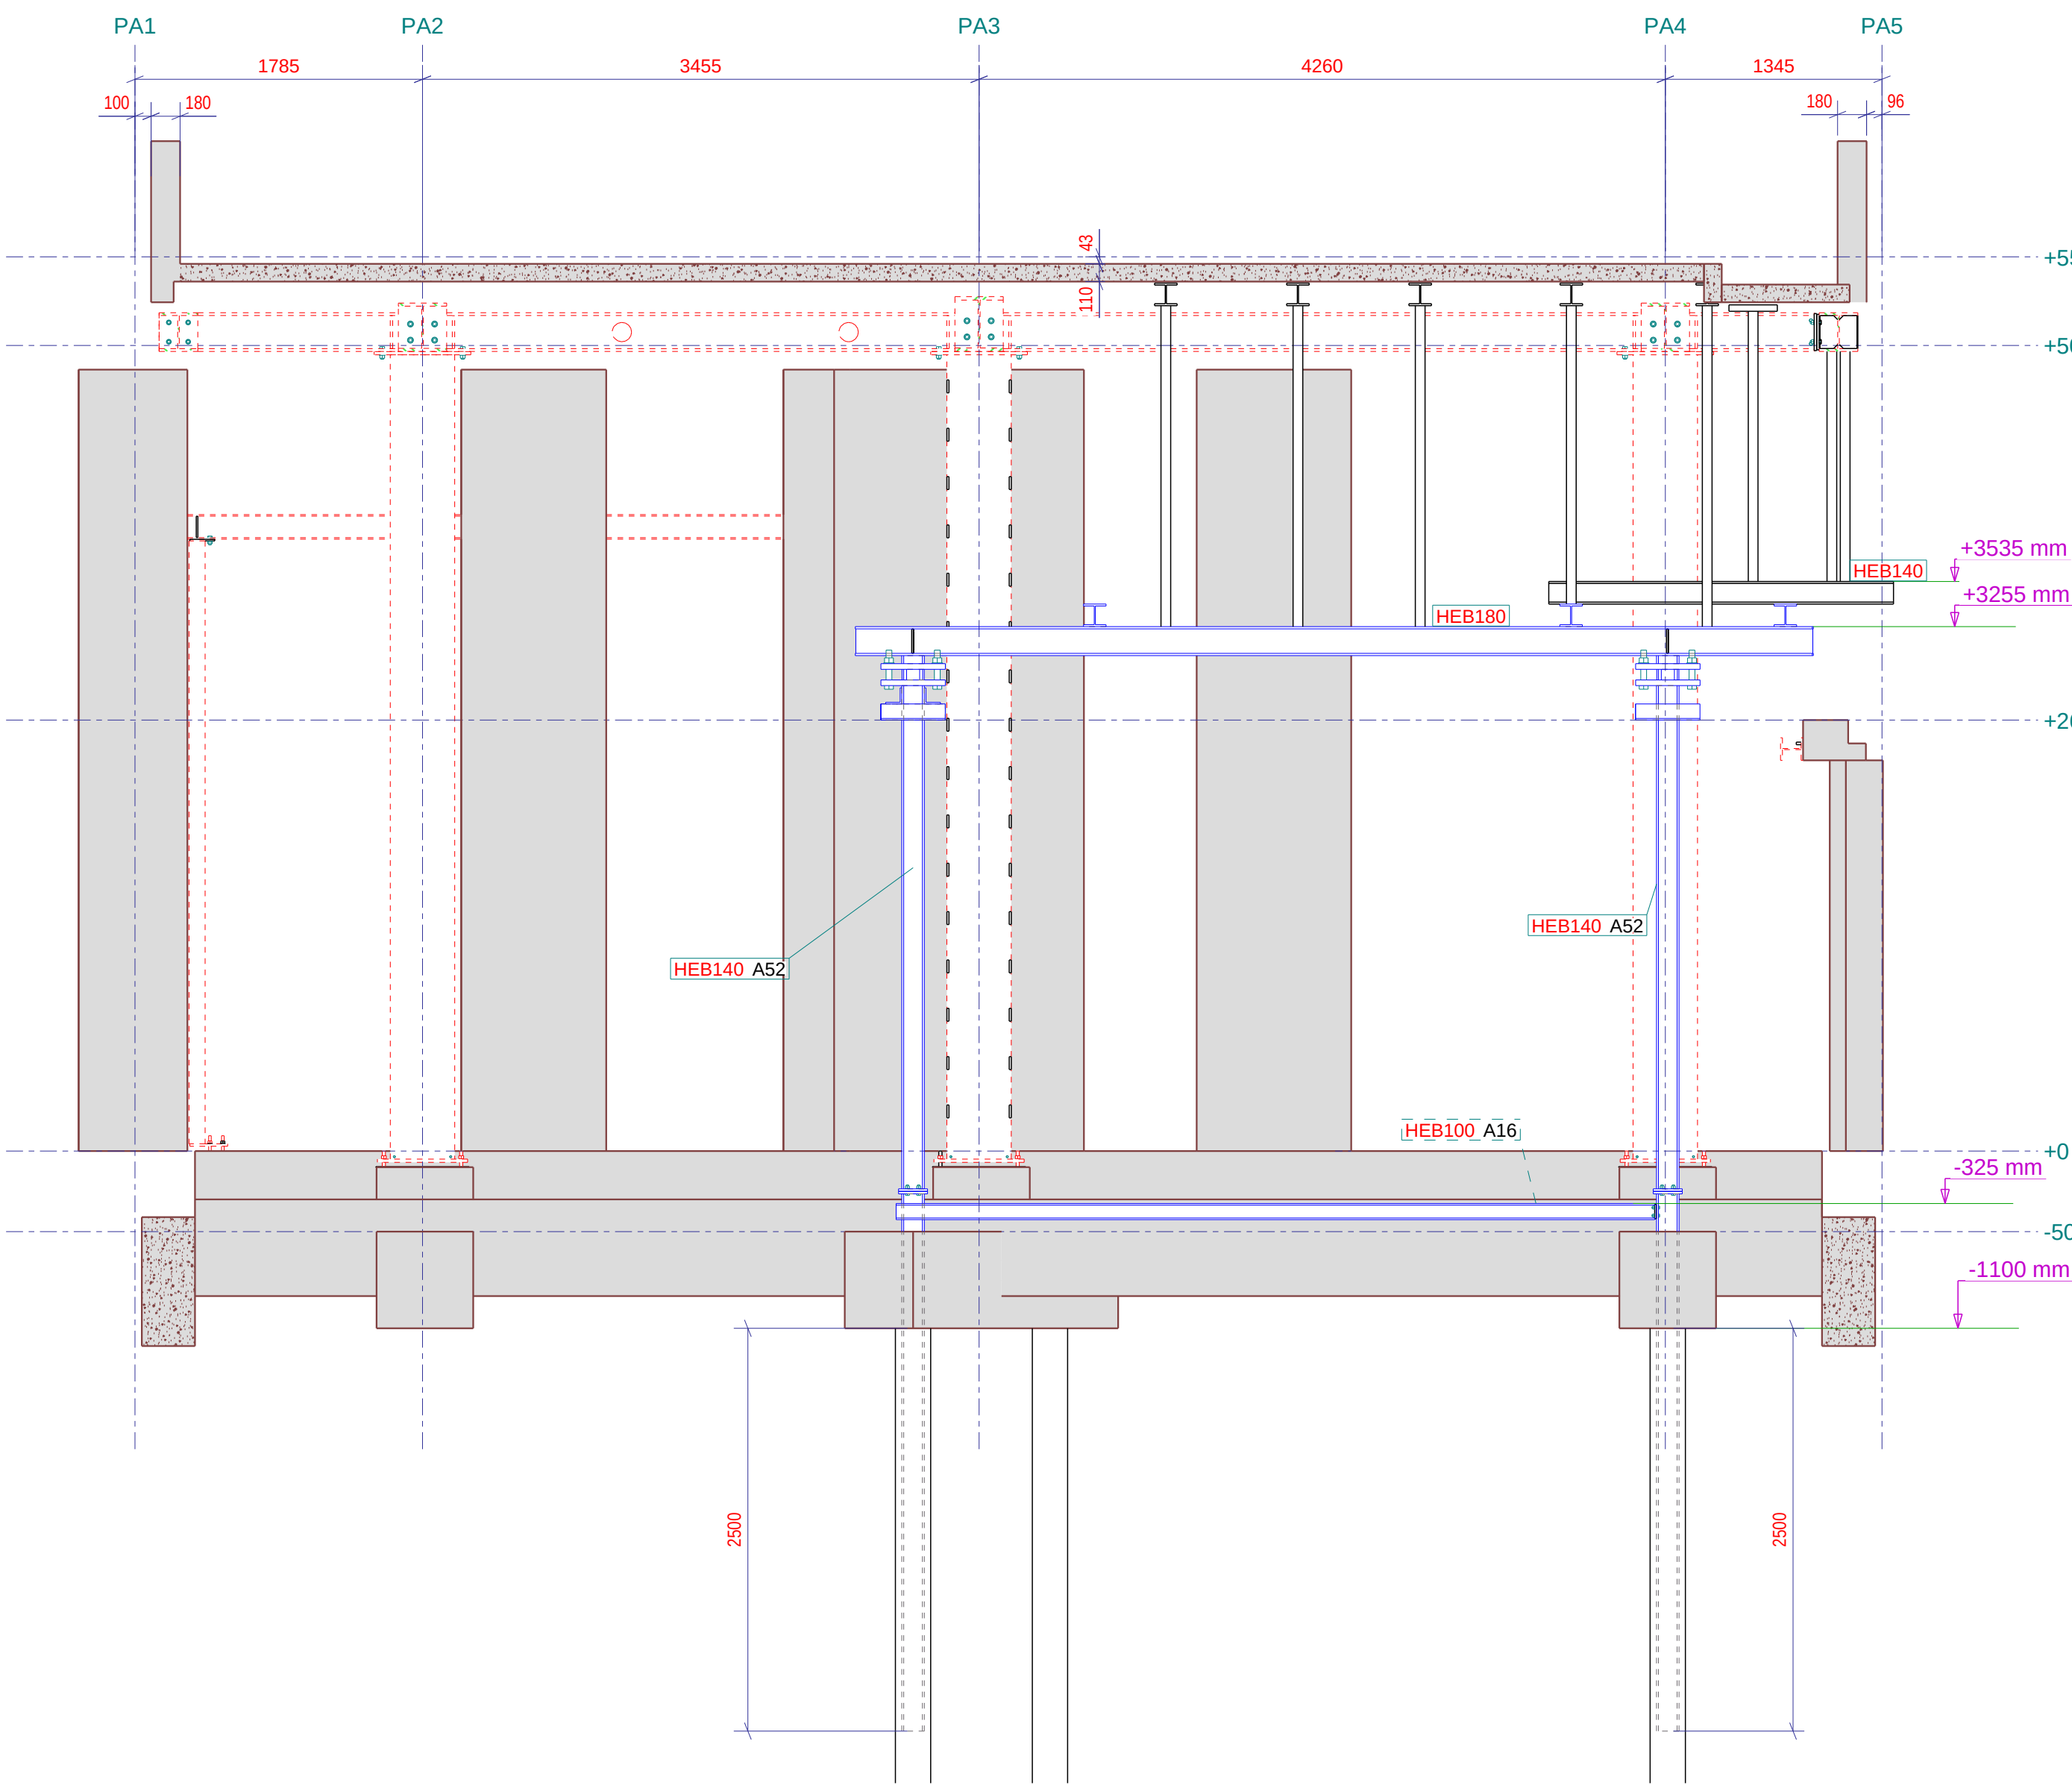


Aanzicht as P05
1:35

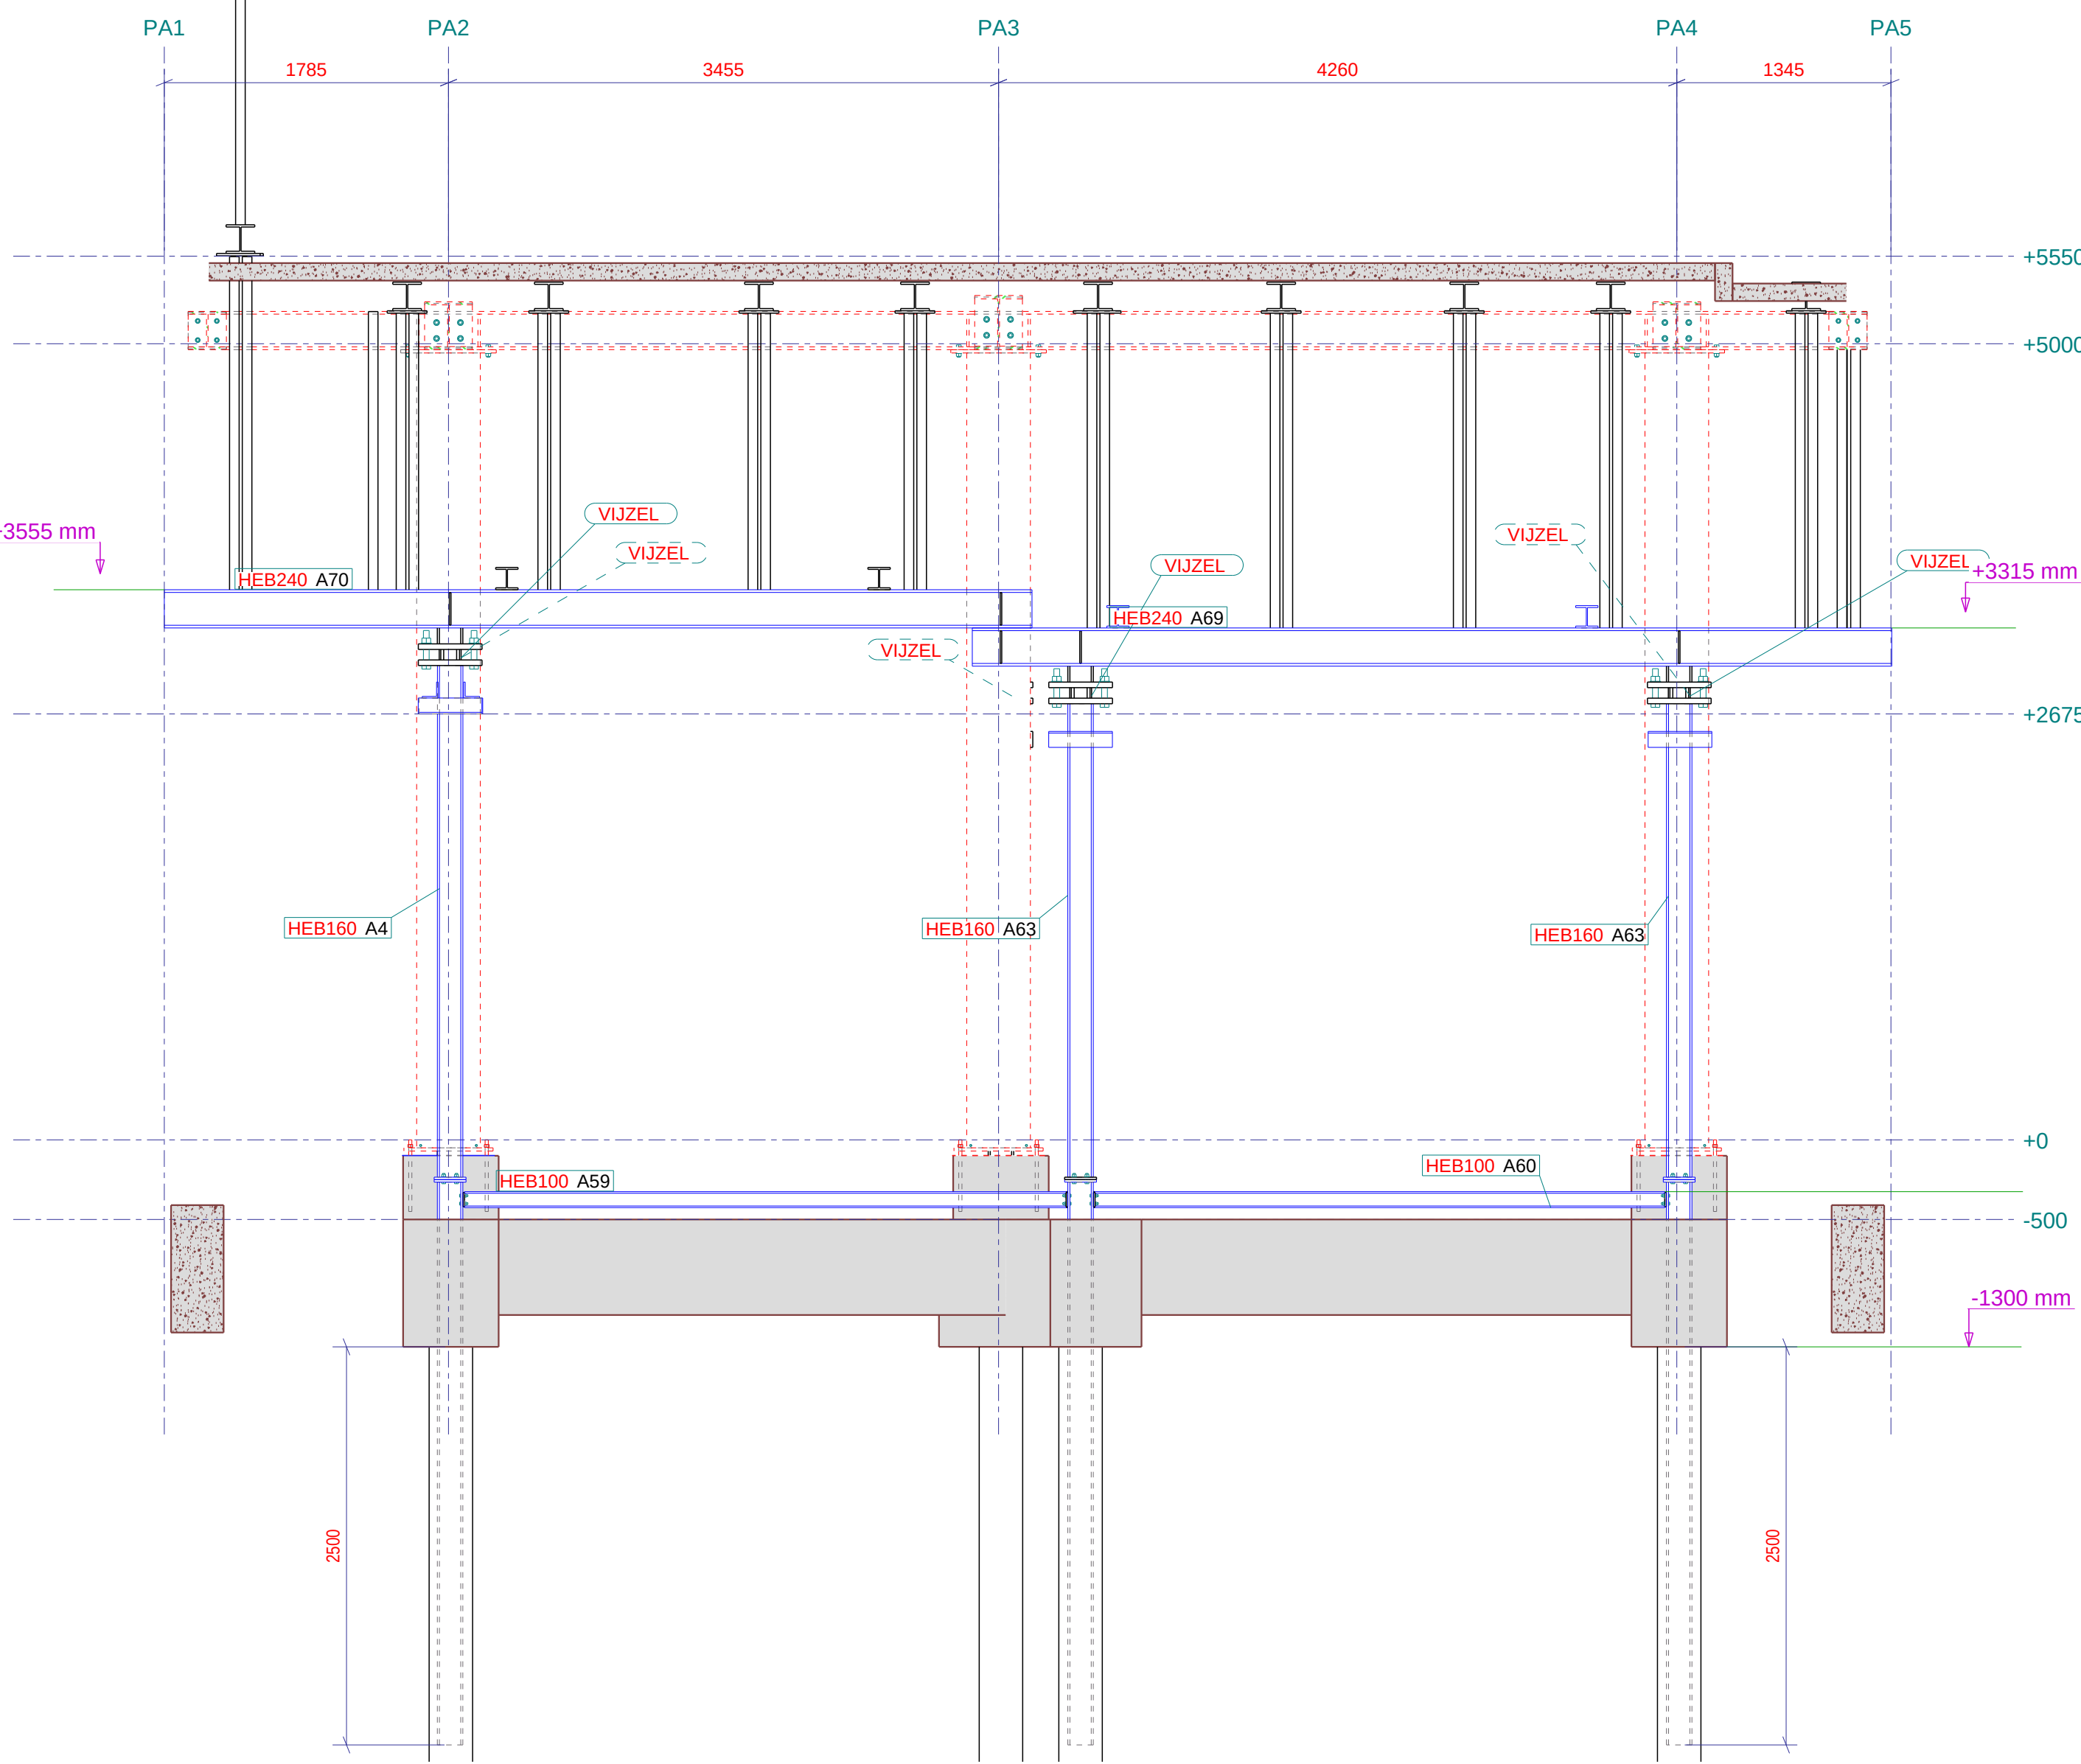


Aanzicht as P07a
1:35

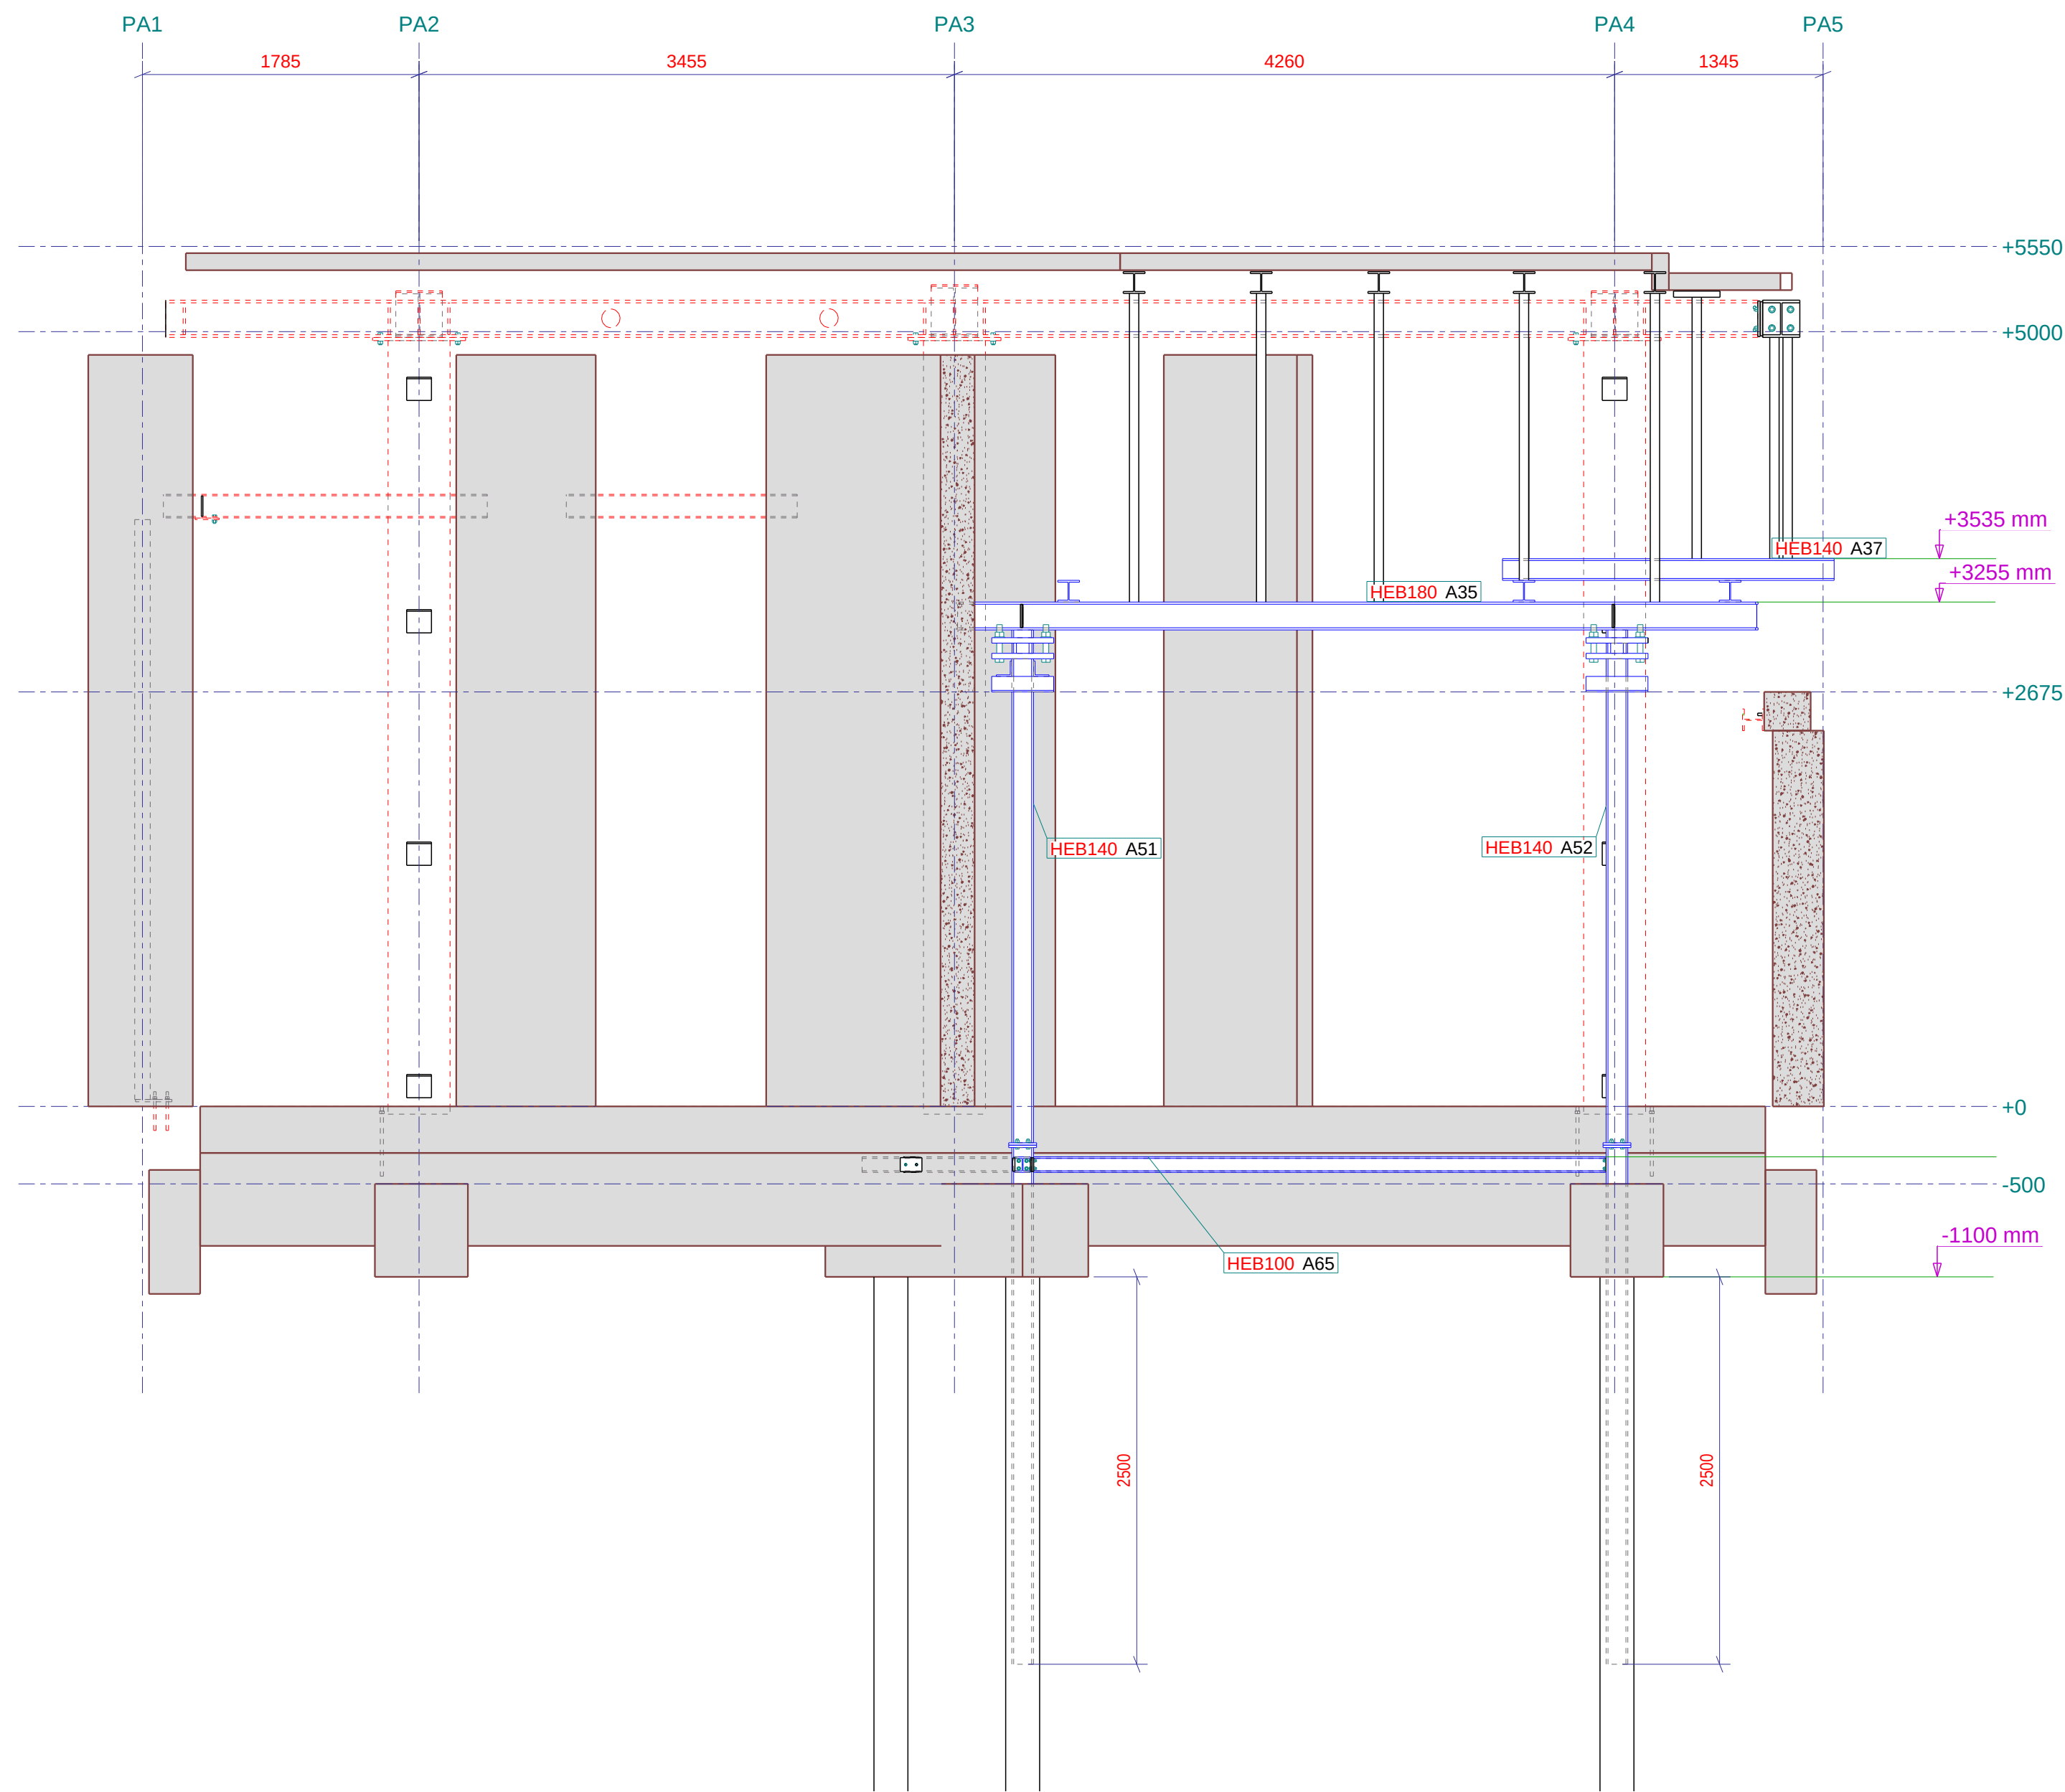

Aanzicht as P09
1:35

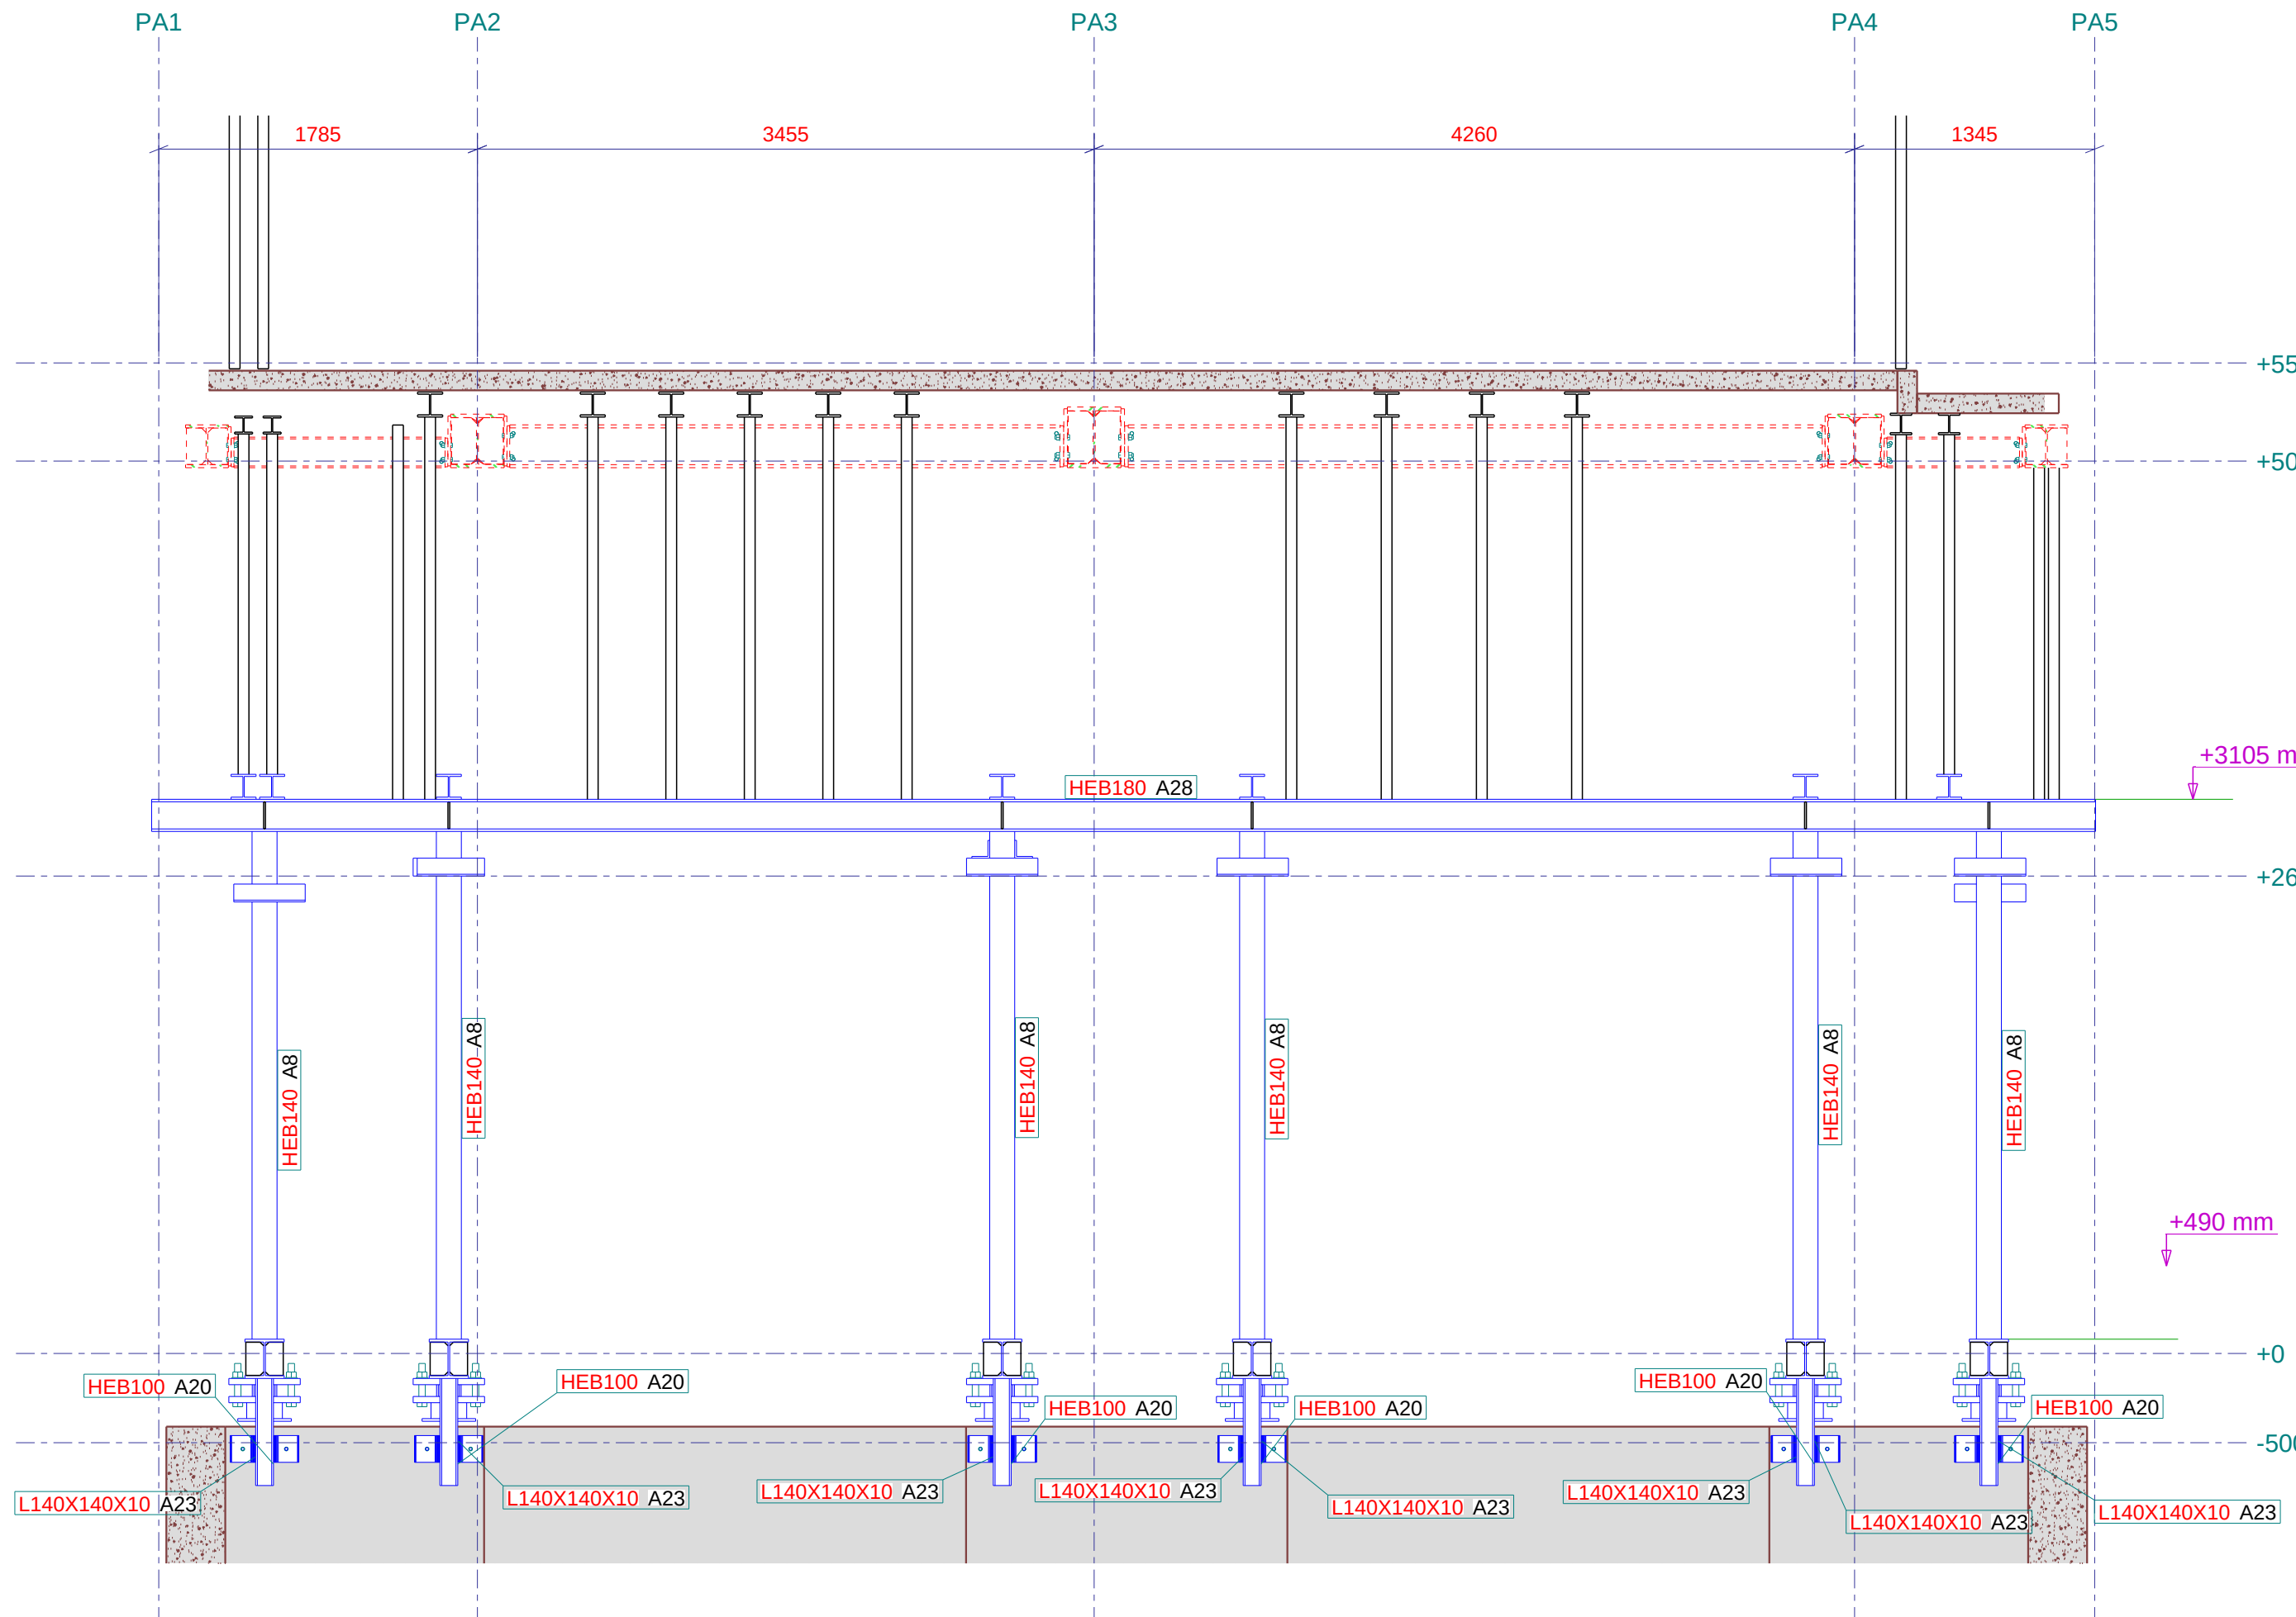

Aanzicht as P06
1:35

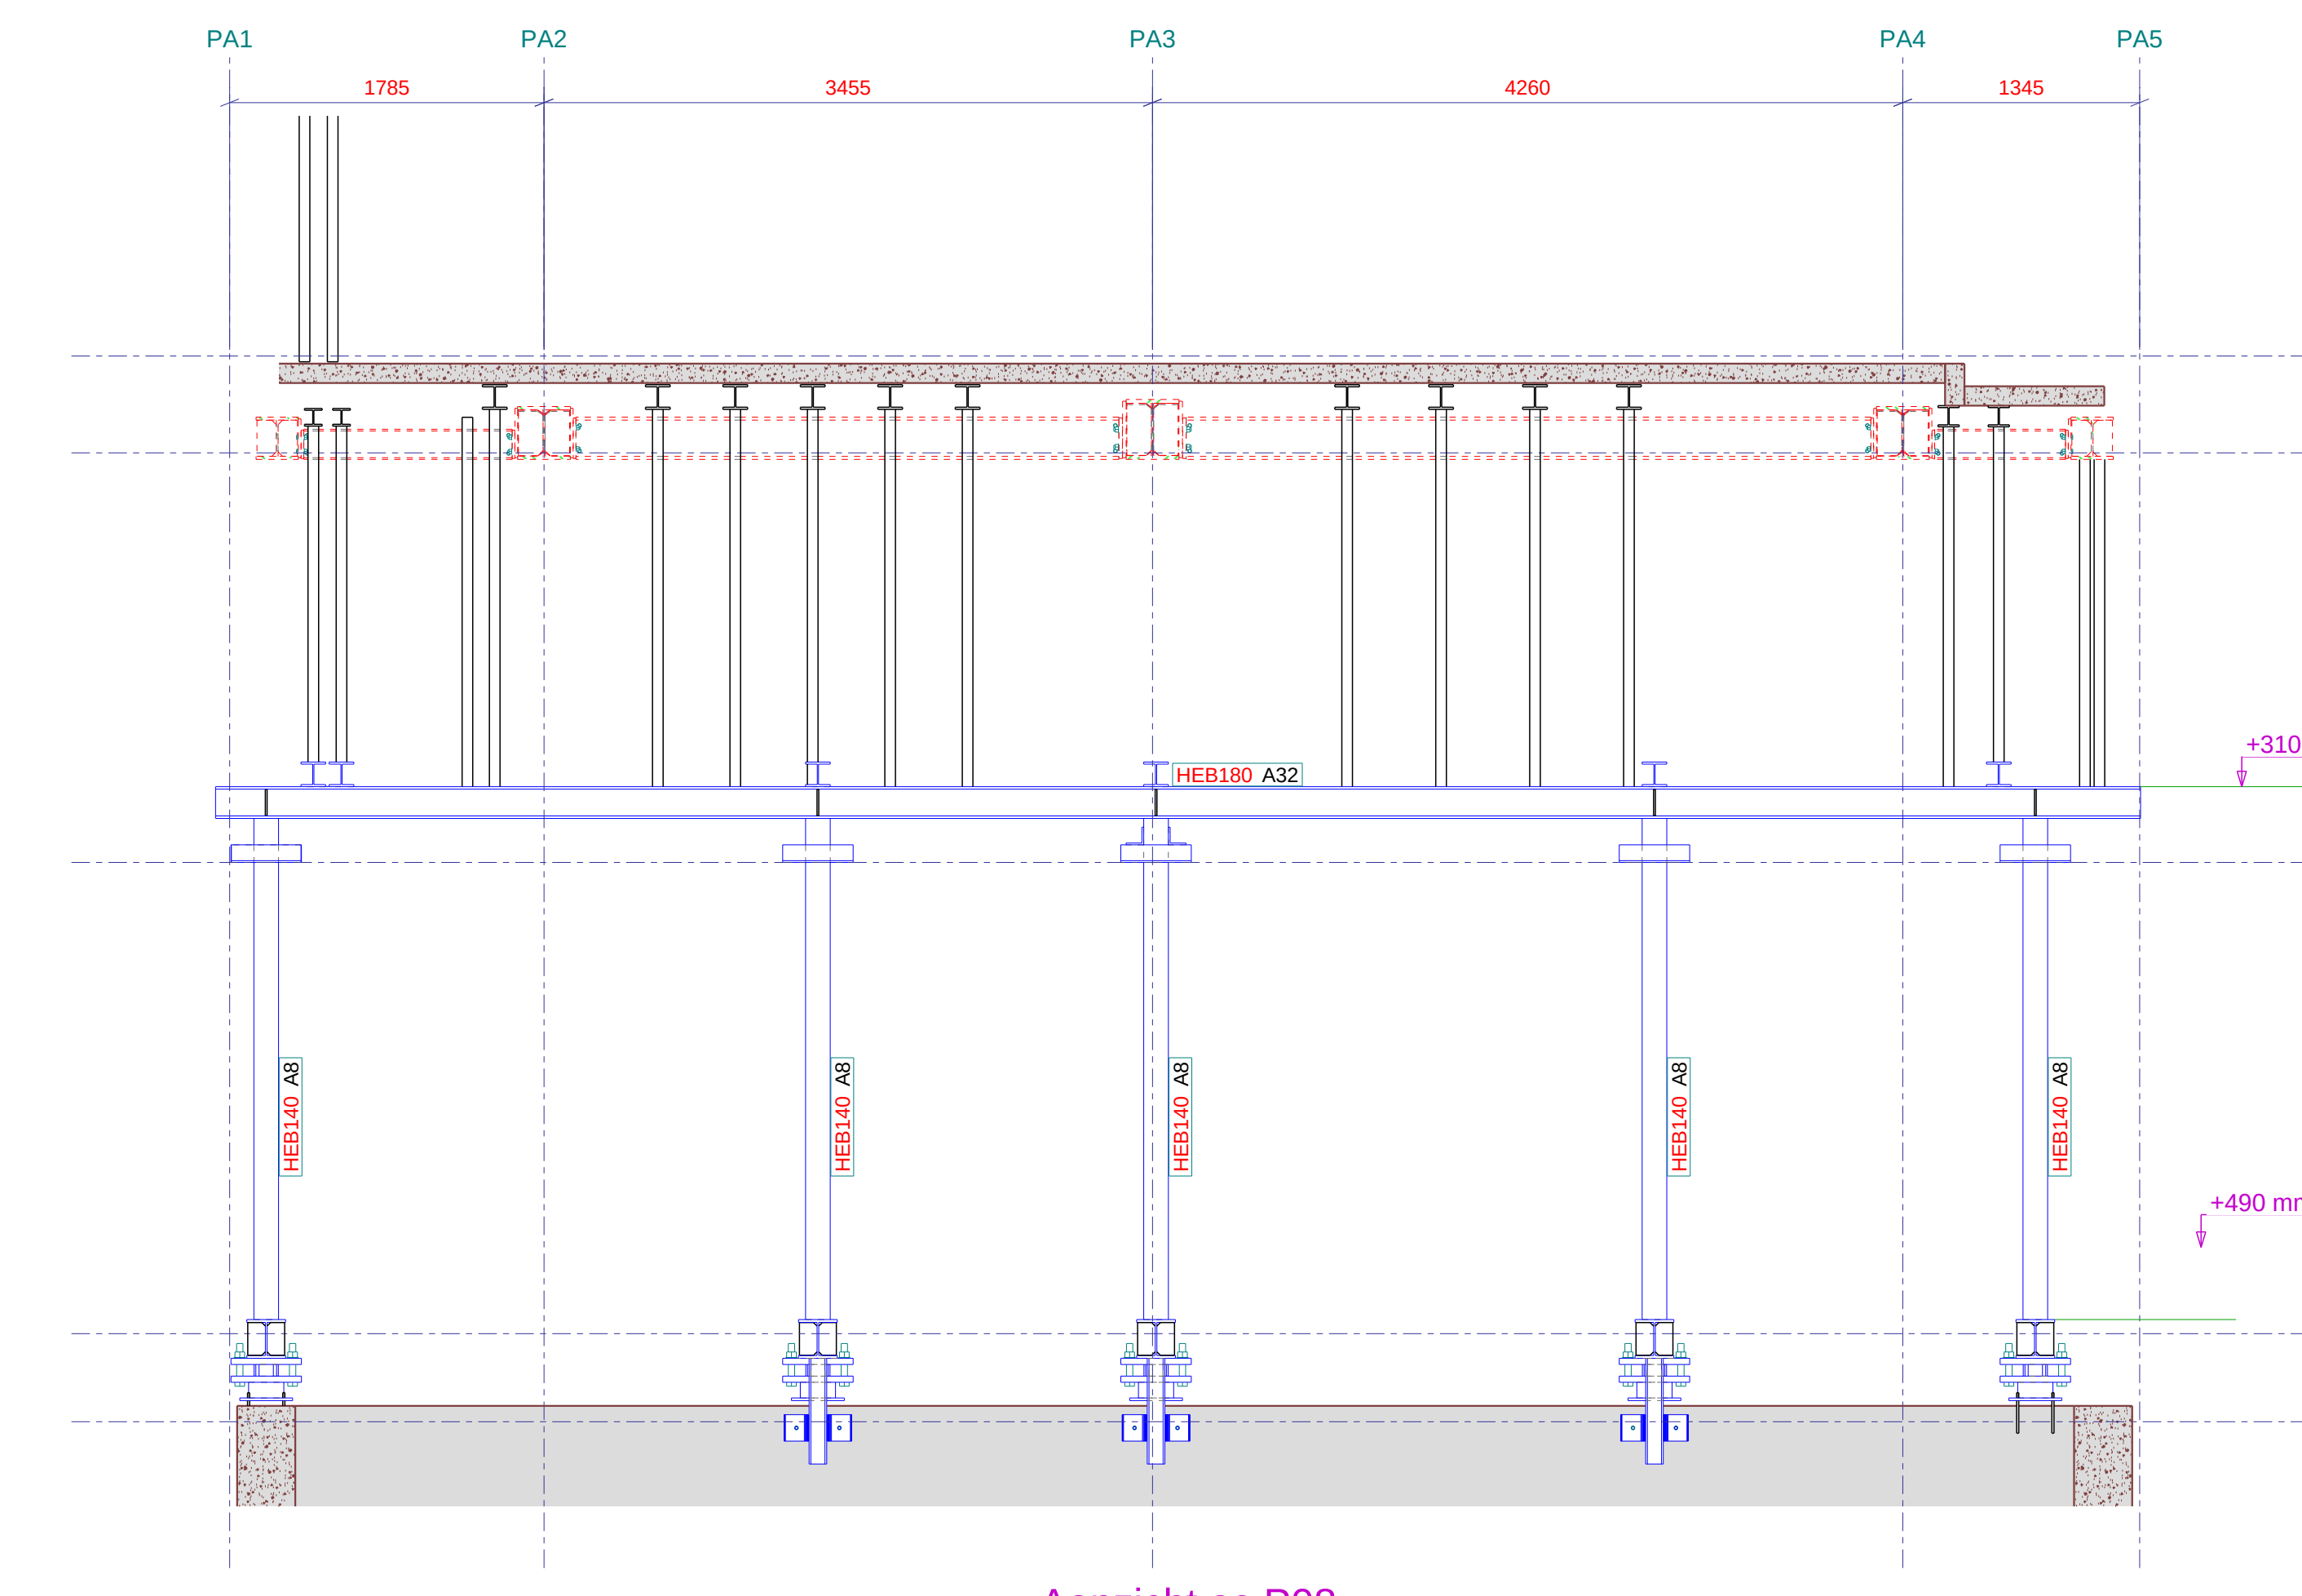

Aanzicht as P08
1:35

Strackee
bouwadviesbureau

Project:
913-211 Staalmanplein
Datum goedkeuring:
06-01-2021
Goedgekeurd door:
E. Kok

Opdrachtgever:
Constructief akkoord

Bouwwaard:
Afweging staalconstructie

1	19.10.2020	Definitief	2
0	01.10.2020	Ter Controle	1

REVISIE: REV. DATUM: REVISIE OMSCHRIJVING: REV. NR.:

Inhoud tekening: **MONTAGE OVERZICHT STEMPELING**

Omschr. fase: Stempeling bbg - 1e verd. - 2e verd.

Tekenaar: B.v. Zijl

Schaal: 1:35

Tenzij anders vermeld:
Mat.: S235JR
Bouten: S8
Lassen: A4
Kettinglassen: A4-4 S2-200

ALMEX *Uzersterk Renovatiewerk*

Stalenweg 320, 1171 VJ Badhoevedorp
Postbus 324, 1171 AG Badhoevedorp
Tel.: 020-659 27 16 Fax.: 020-659 86 38

TEKLA Structures 2021

TEKLA Structures 2021

REINIGING • CONSTRUCTIE • MONTAGE

Opdrachtgever: Logchies

Project: Staalmanplein

Bouwwaard: Zwart staal

staalconstructie:

Ordernr.: K20057
Tekeningnr.: MO-04

Ordernr.:	K20057
Tekeningnr.:	MO-05