




ALGEMENE CONSTRUCTIEVE TEKENINGEN CIRKELBRUG

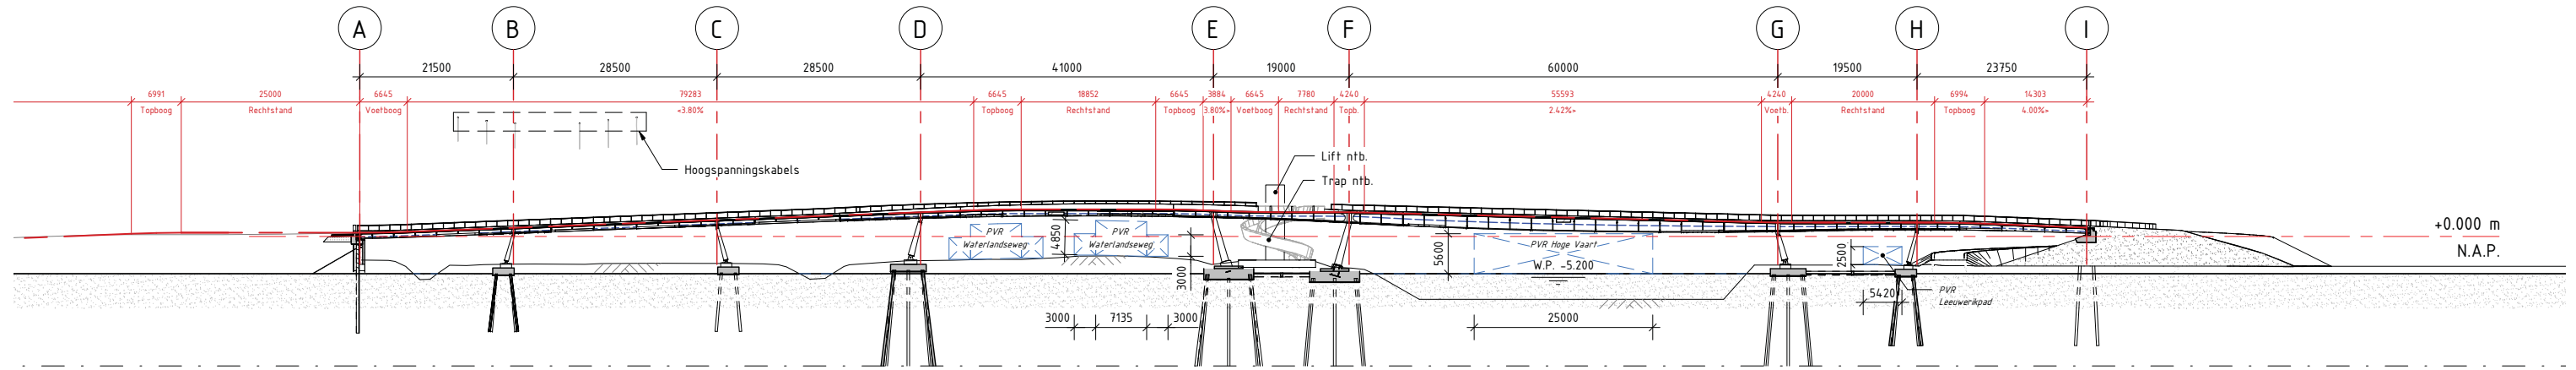


VERTICAAL ALIGNMENT

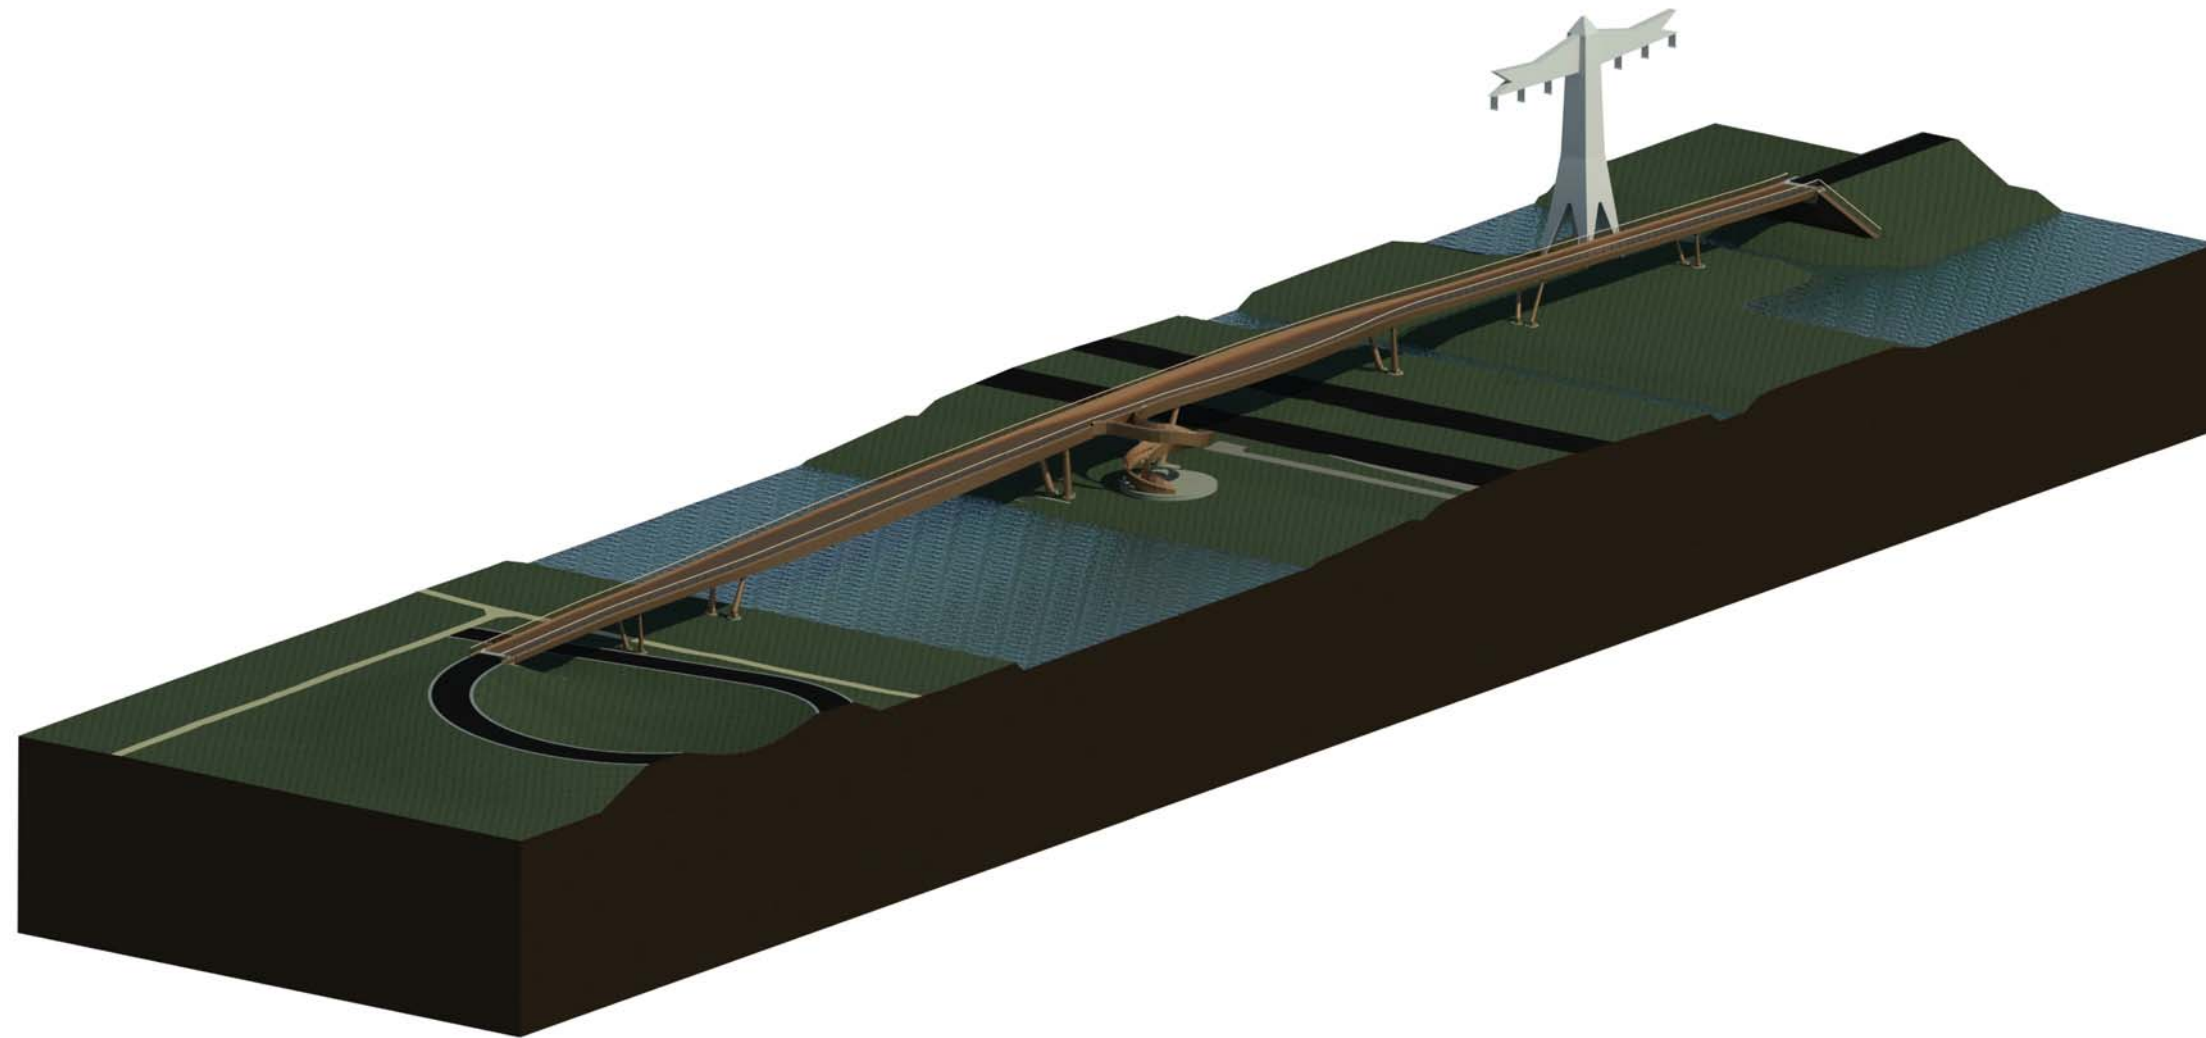


3D VIEW CONSTRUCTIEF MODEL

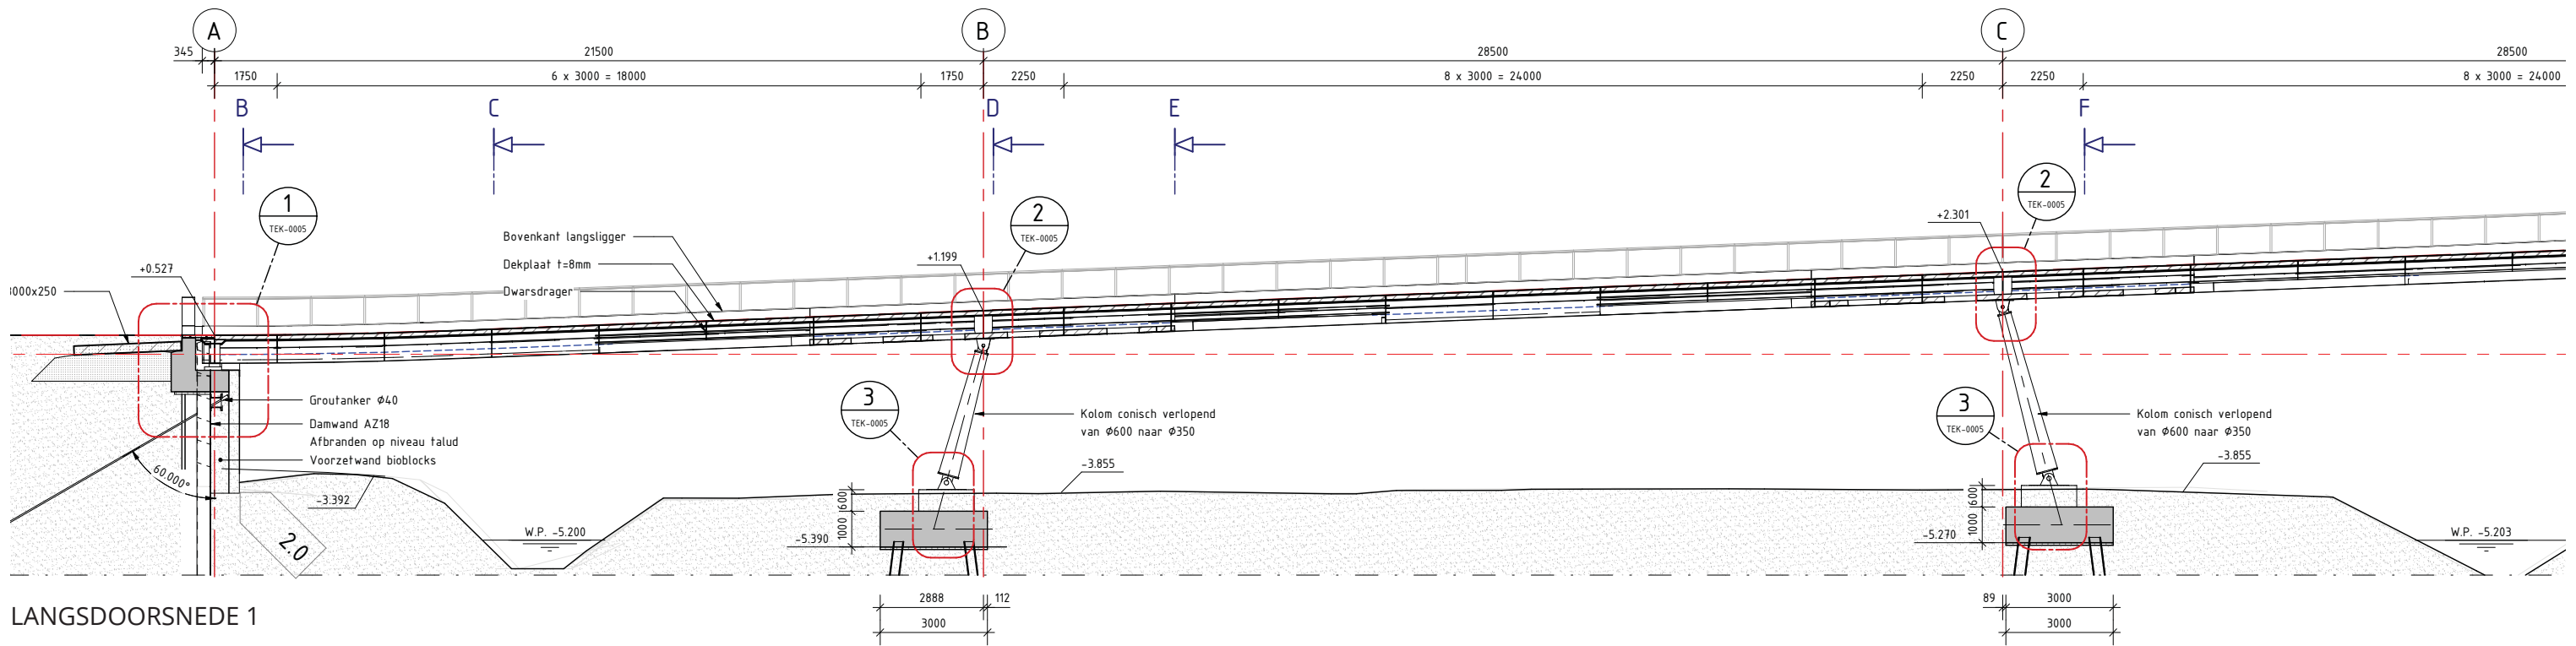


LANGSDOORSNEDE 1

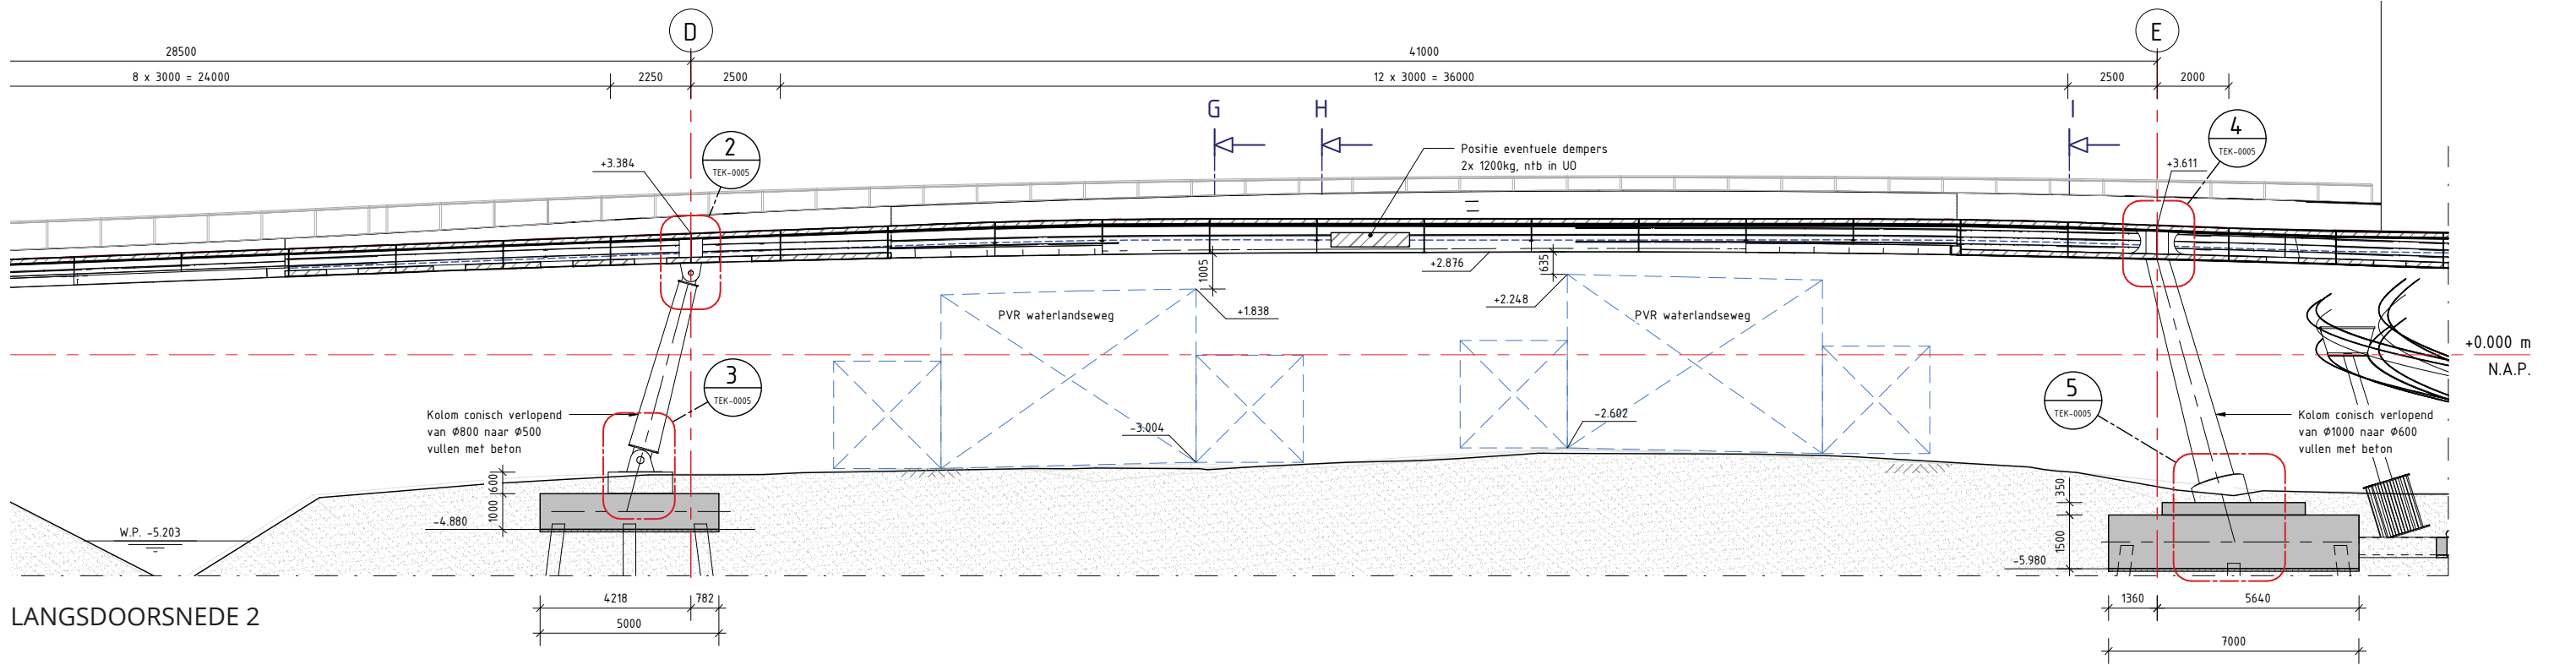




LANGSDOORSNEDE 2

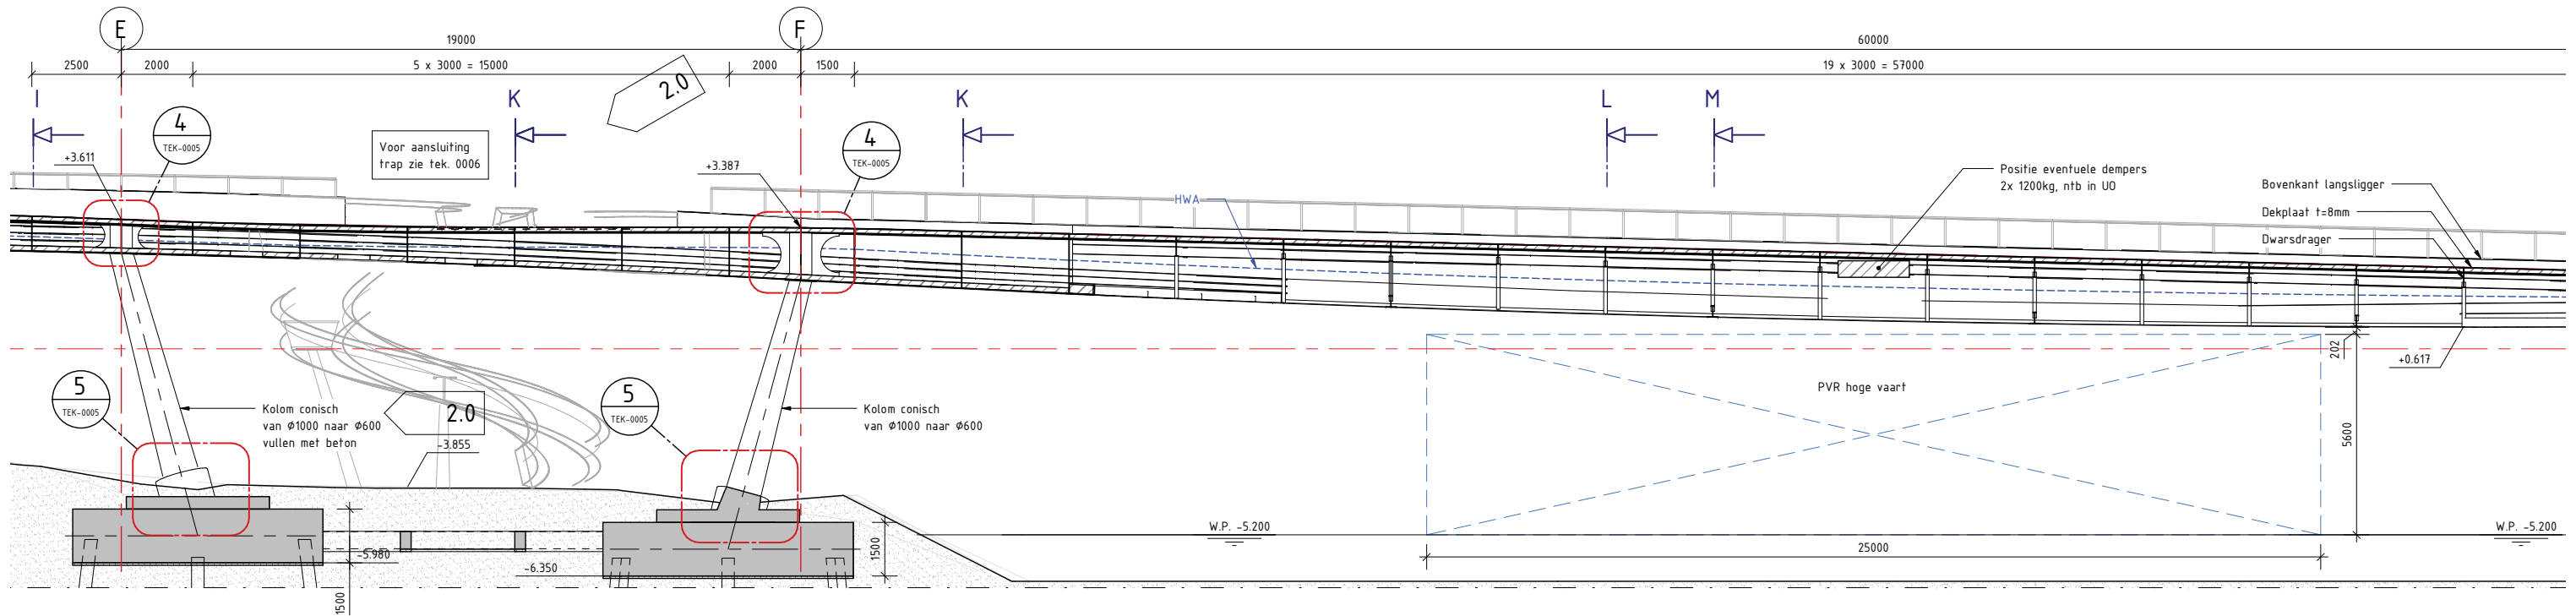


LANGSDOORSNEDE 3

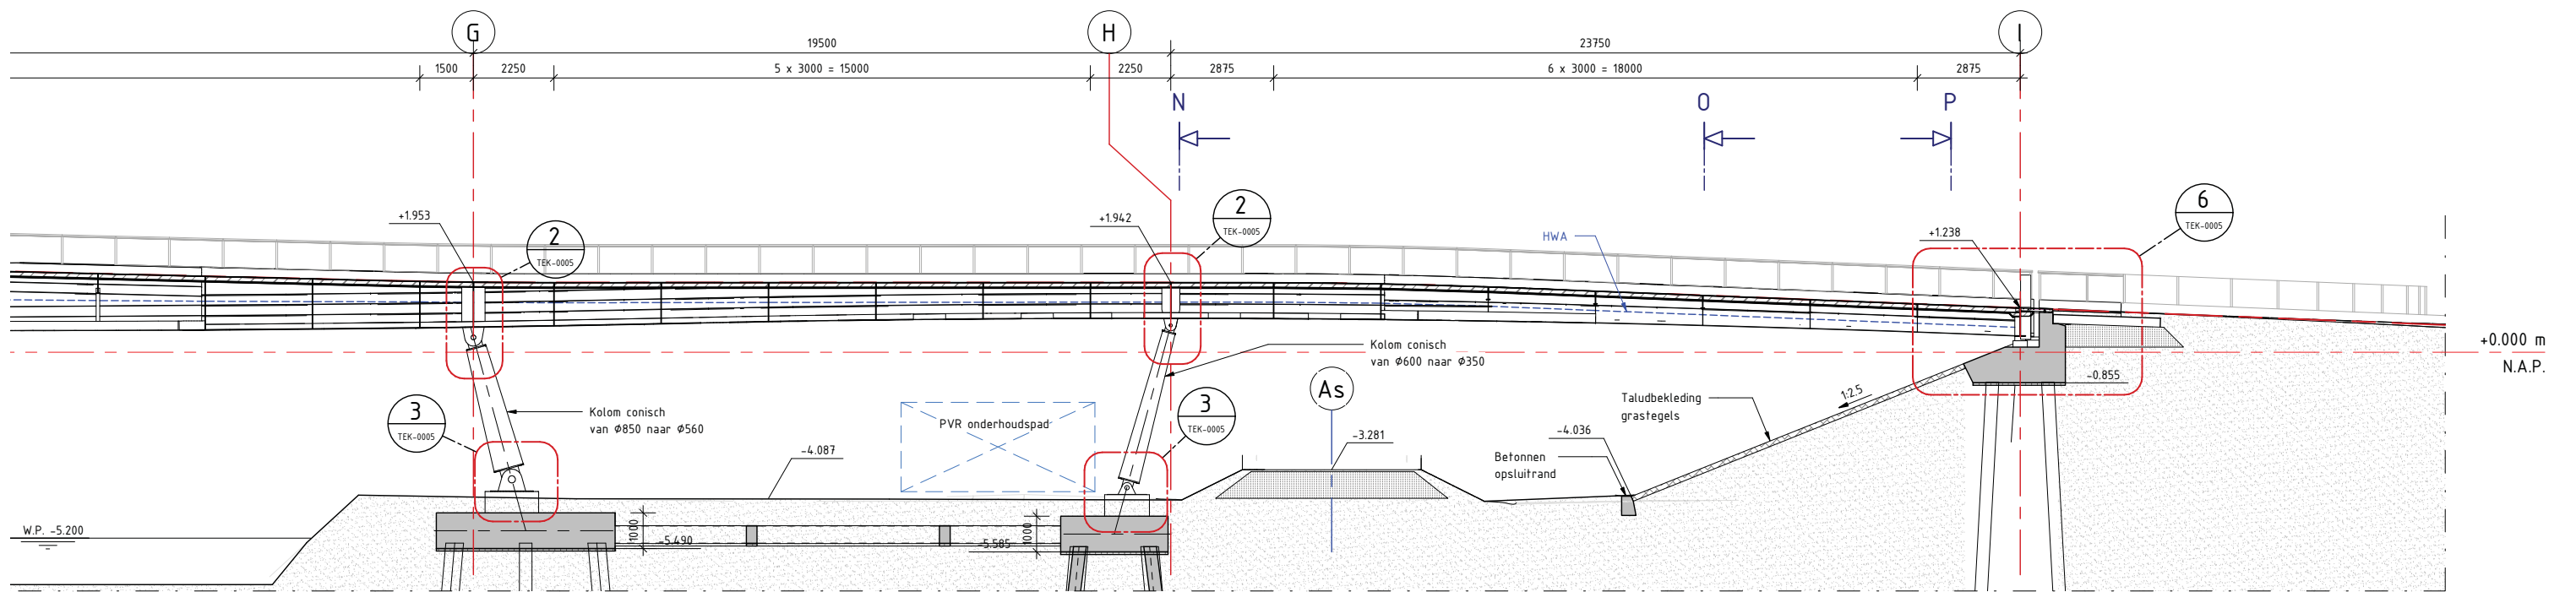


LANGSDOORSNEDE 4

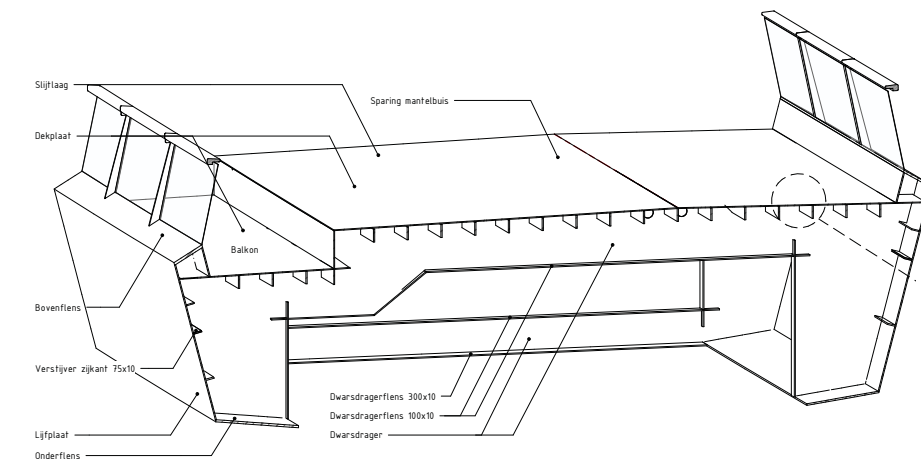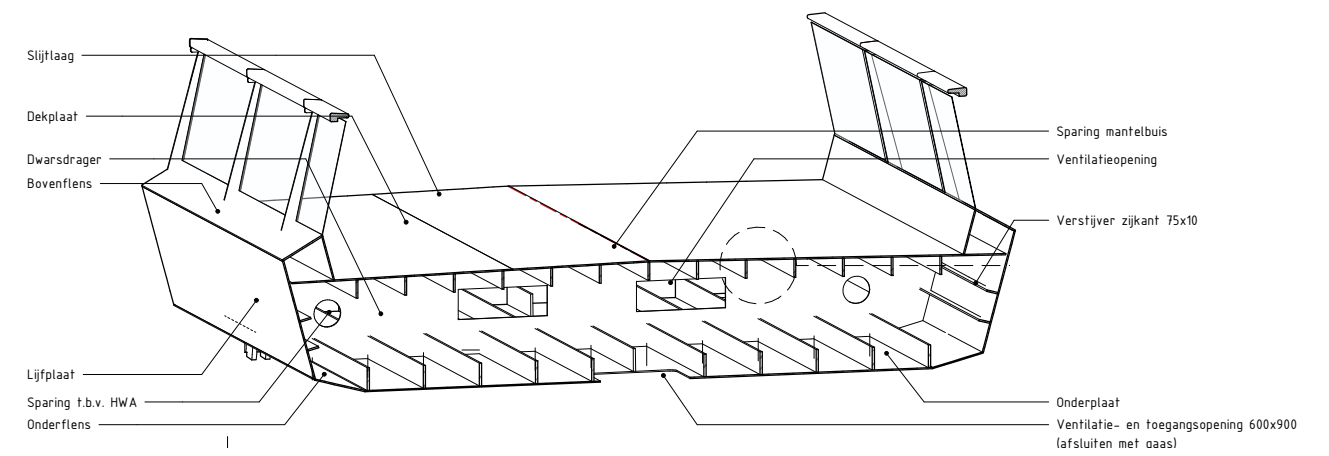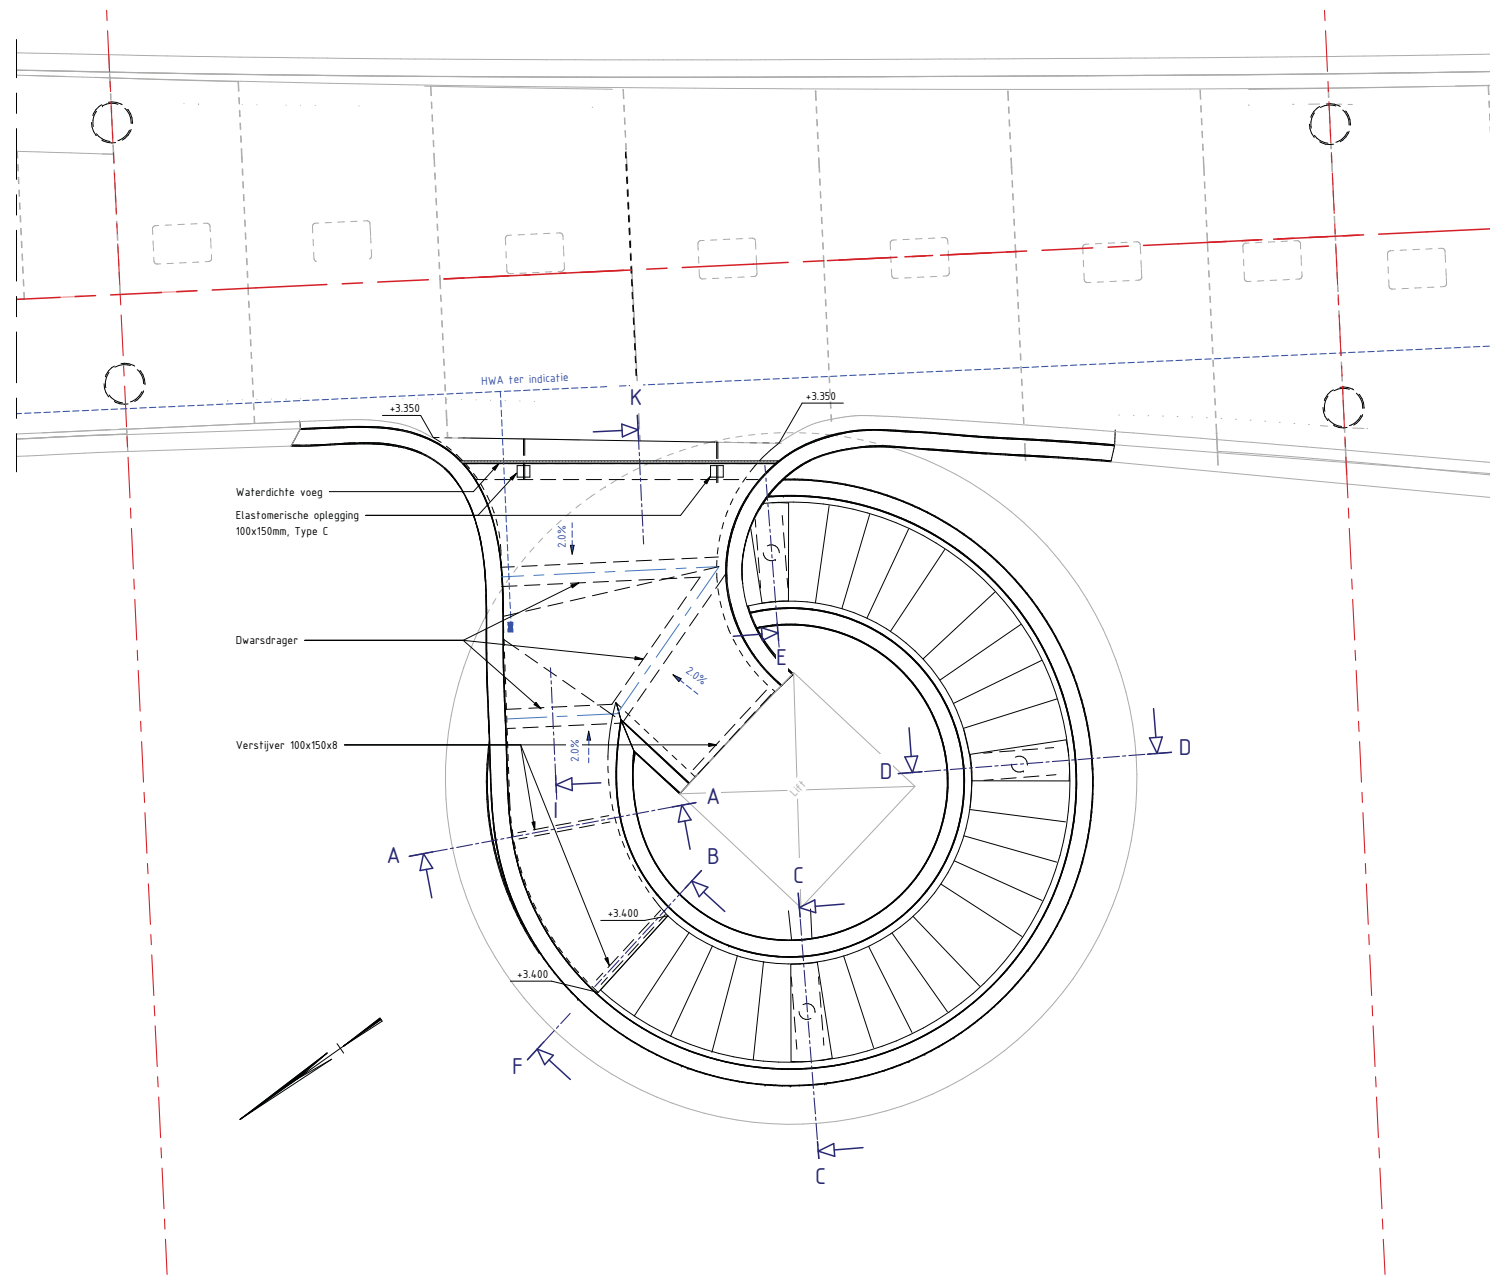


DWARSDOORSNEDEN DEK (GESLOTEN EN OPEN)

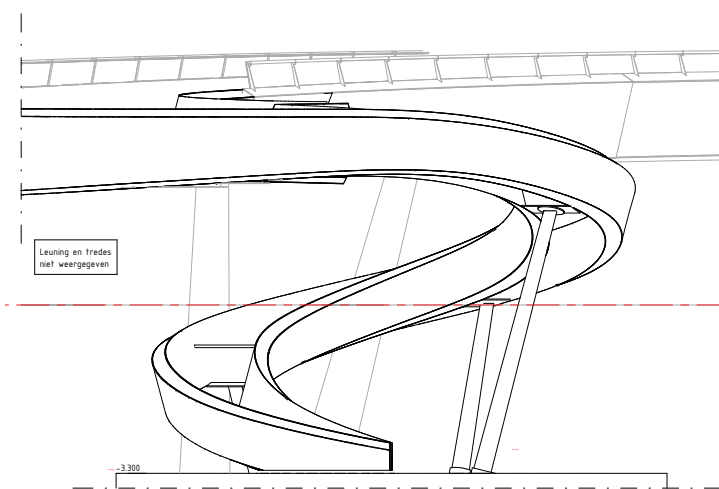

Zijaanzicht Noord-Zuid
schaal: 1:50

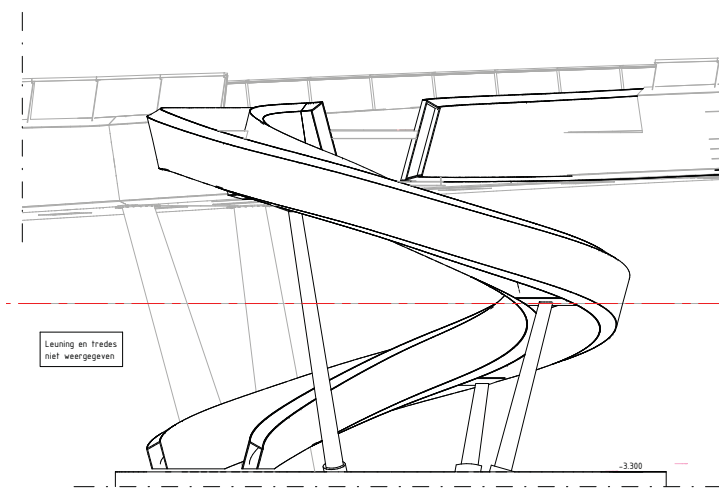

Zijaanzicht West-Oost
schaal: 1:50

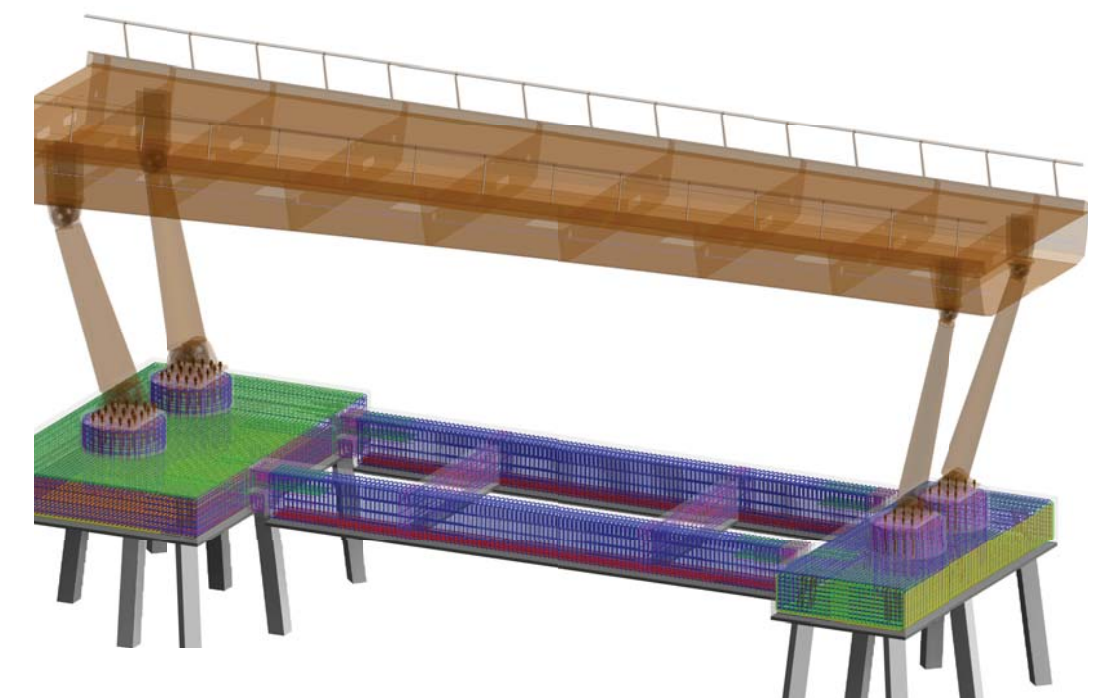

3D DOORSNEDE STEUNPUNT

AANZICHTEN WENTELTRAP