



standaard baluster oostzijde
schaal 1:5


standaard baluster westzijde
schaal 1:5

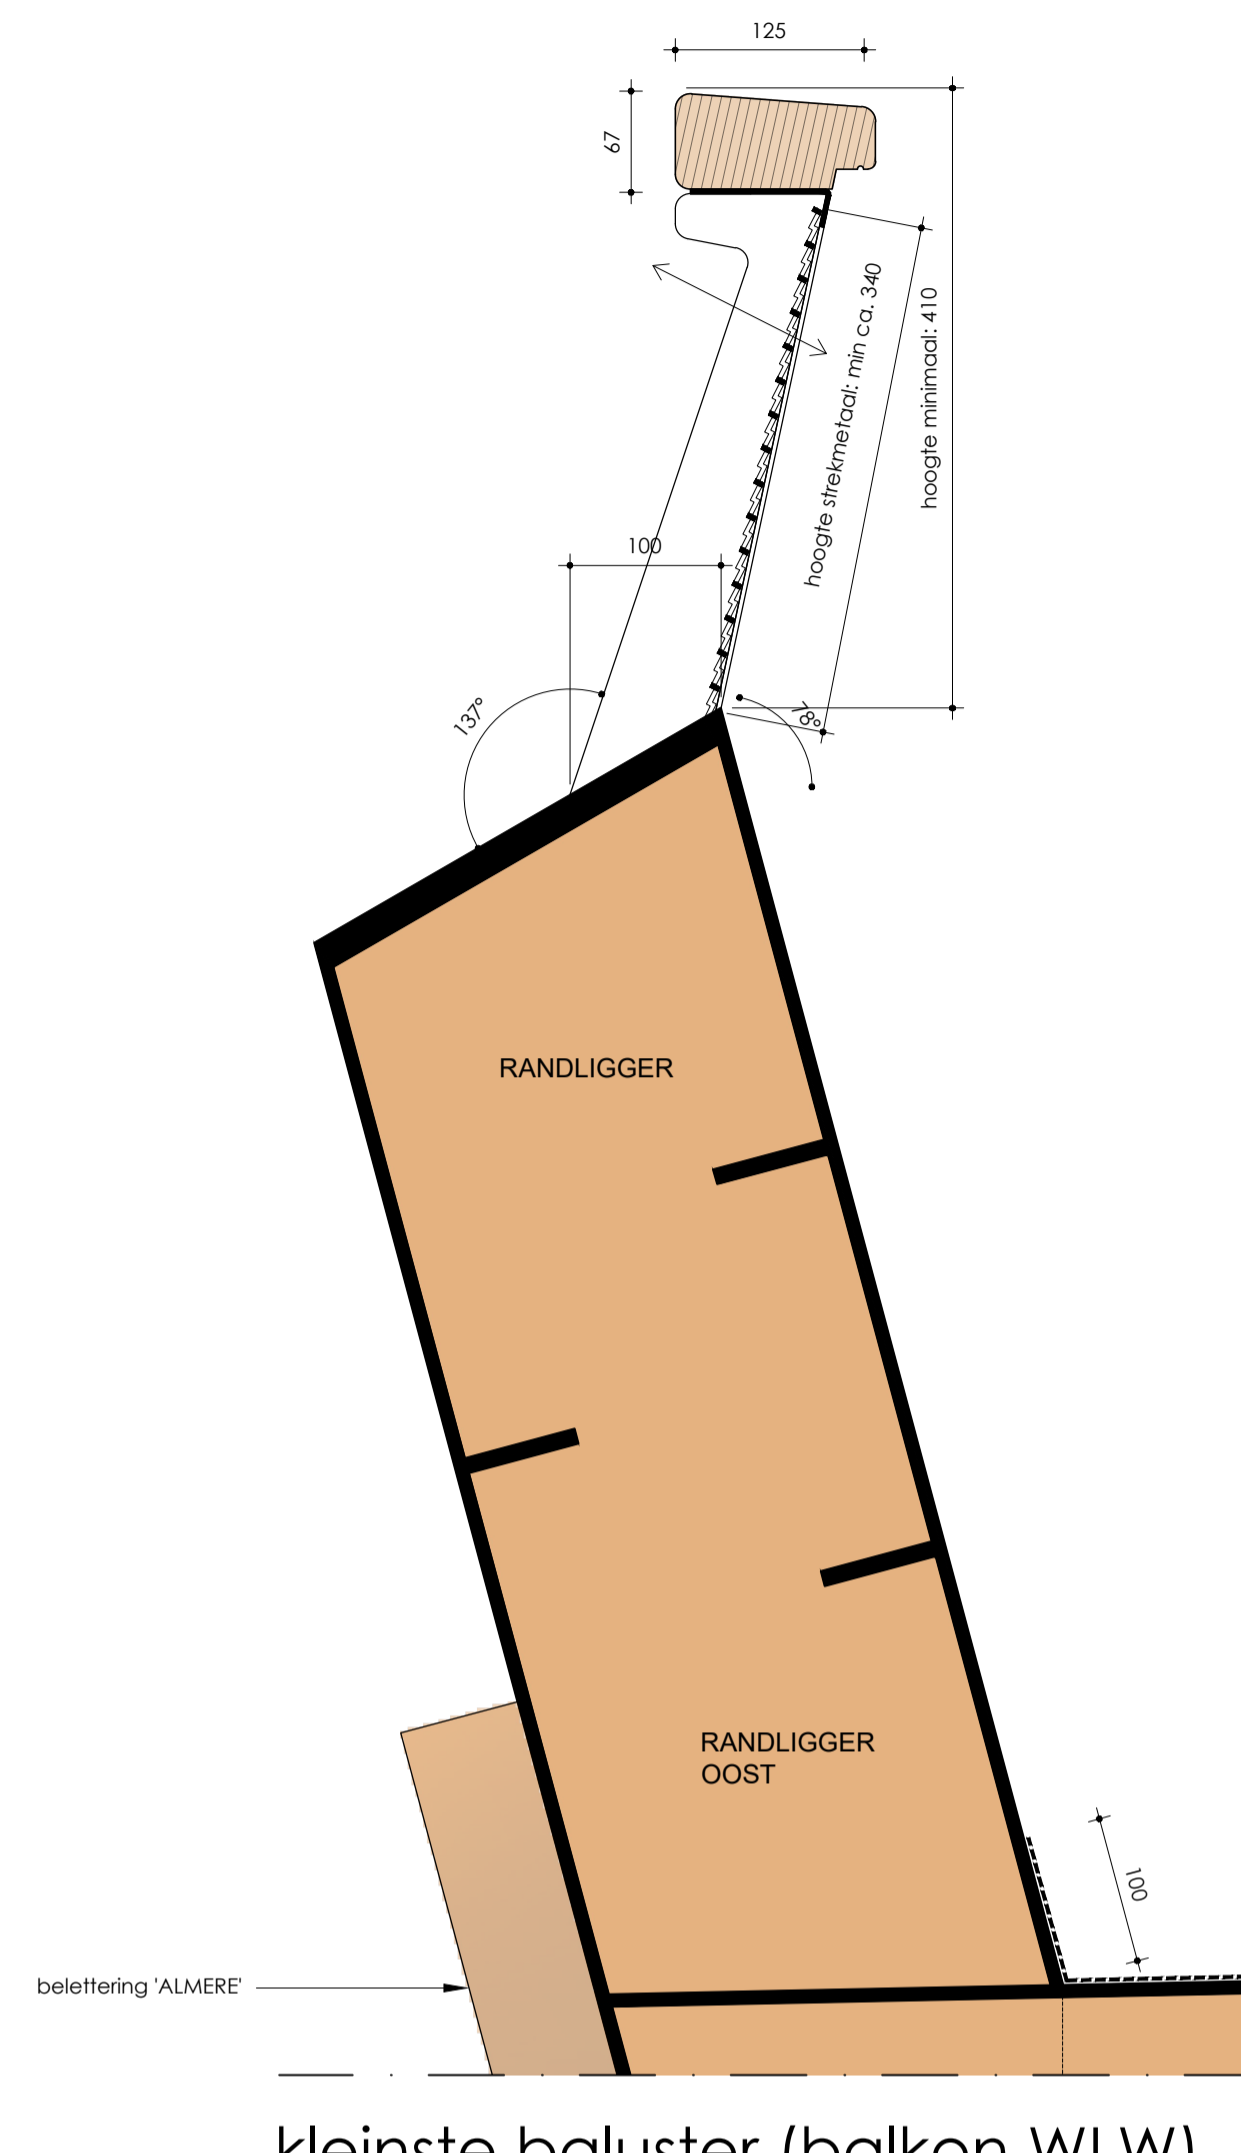


kleinste baluster (balkon WLW)
schaal 1:5

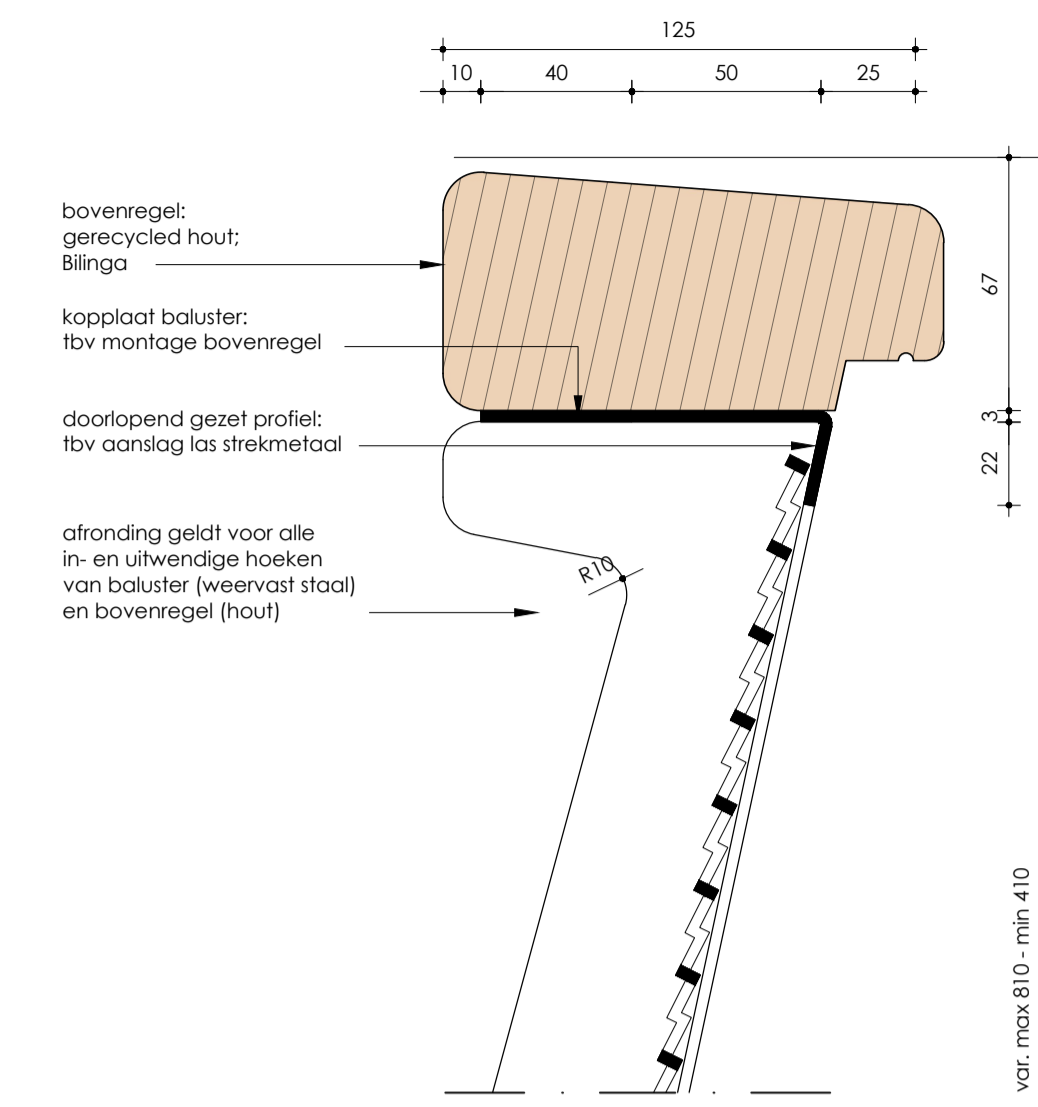


bovenregel zonder verlichting
schaal 1:2

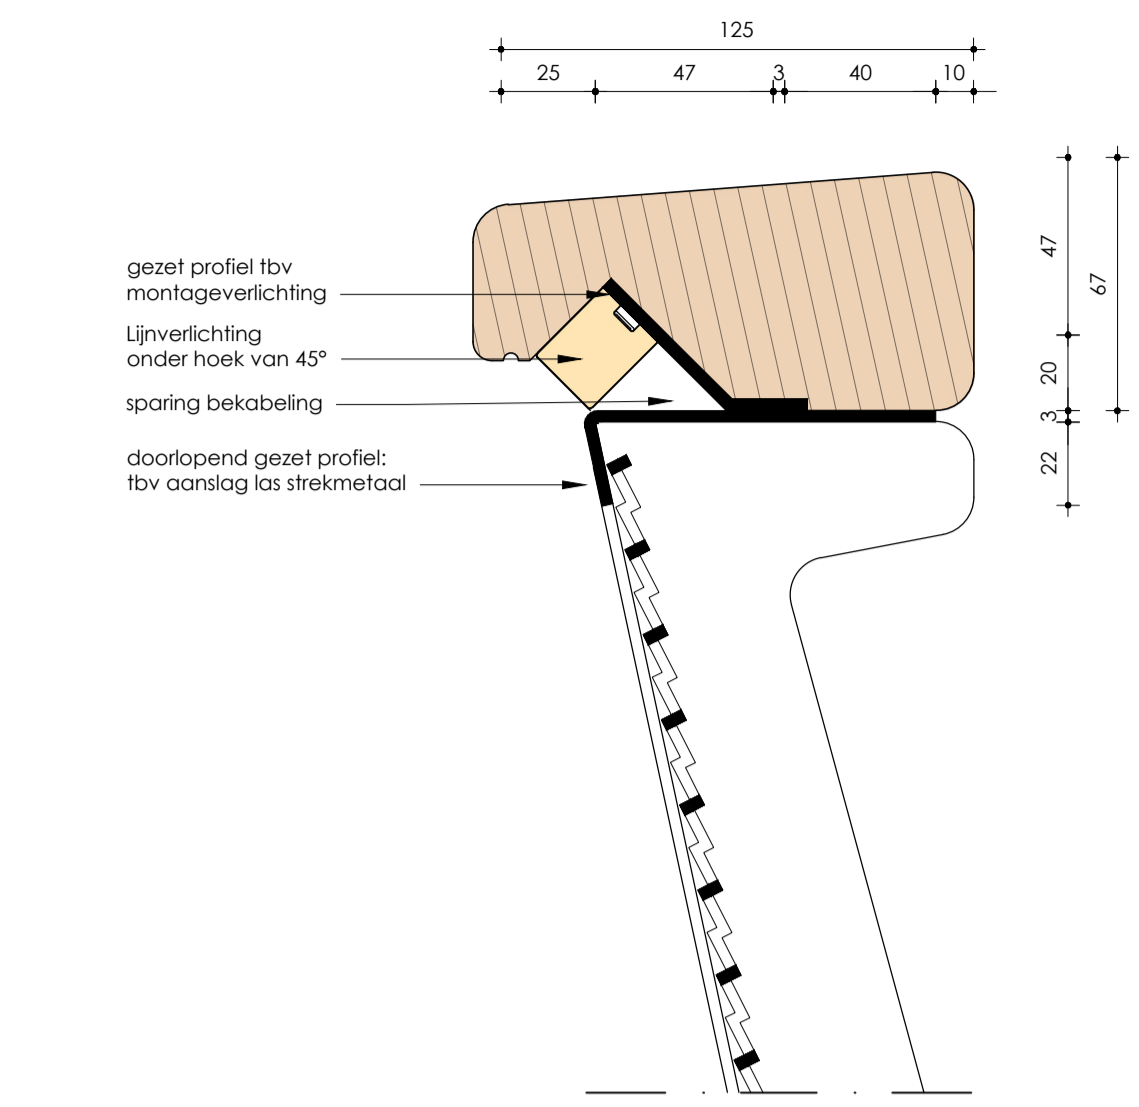


bovenregel met verlichting
schaal 1:2

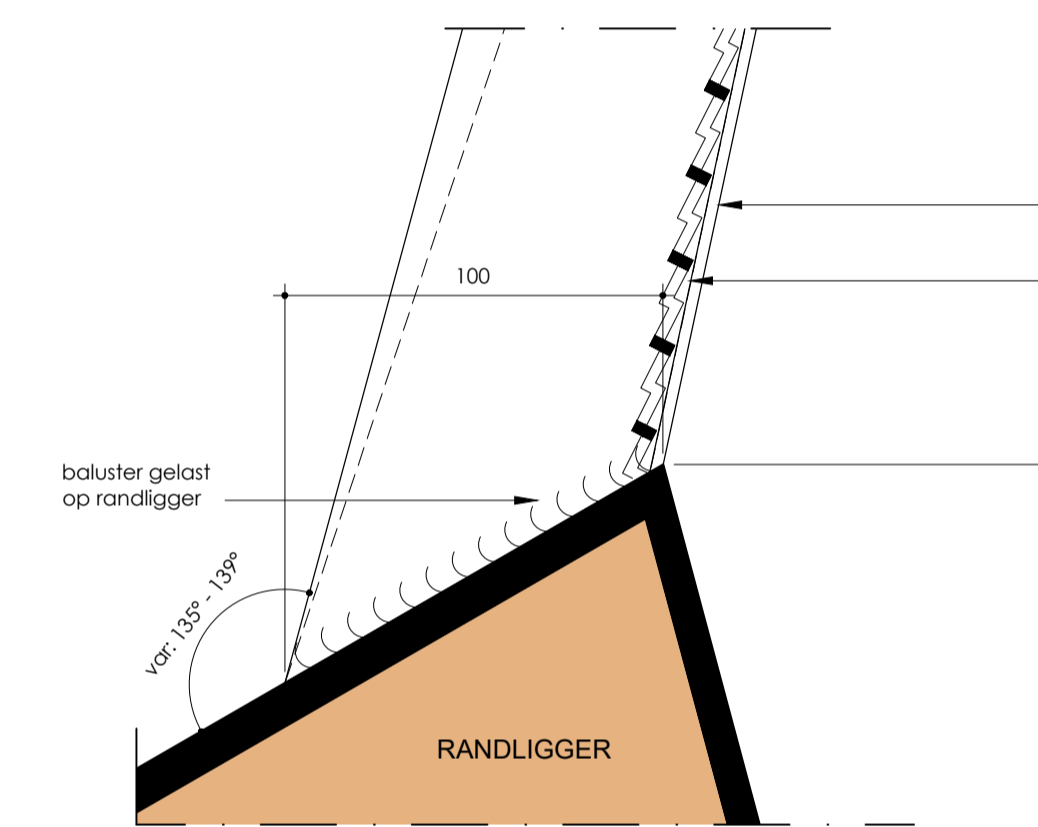


onderdetail baluster
schaal 1:2

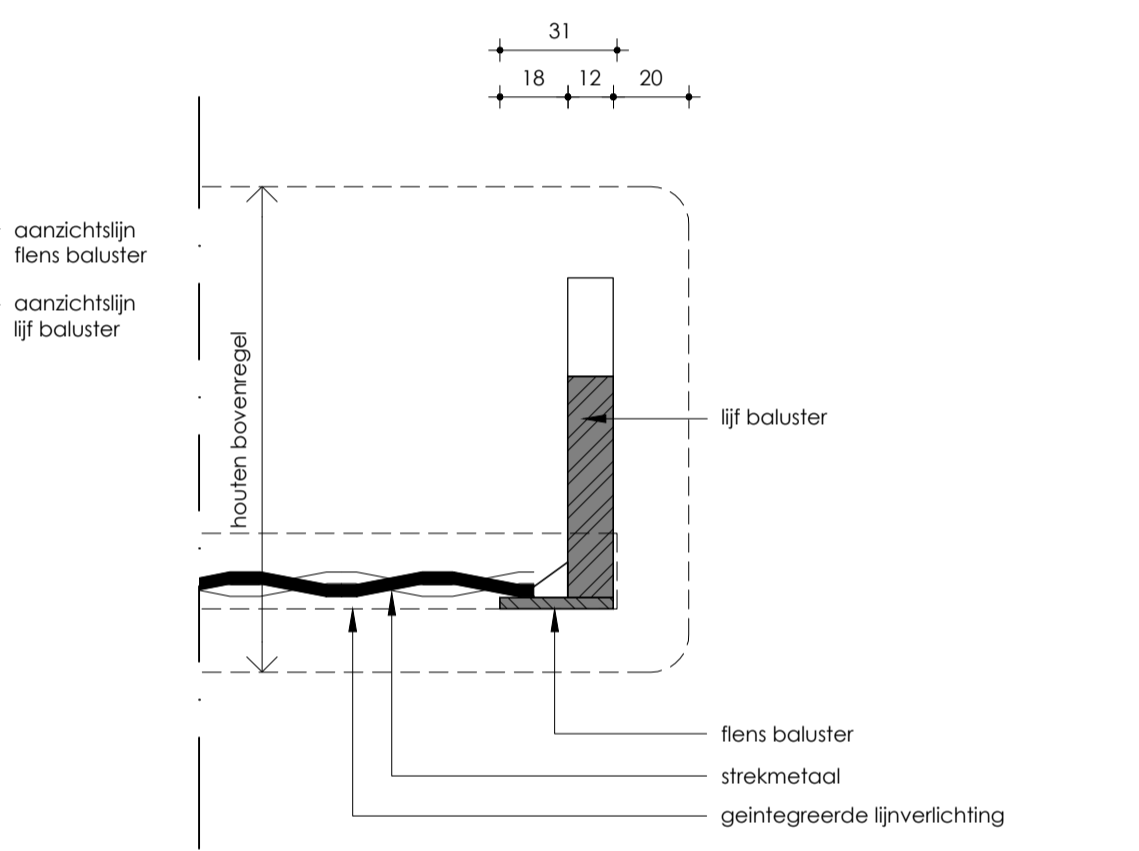


H03 eindbaluster spiraal
schaal 1:2

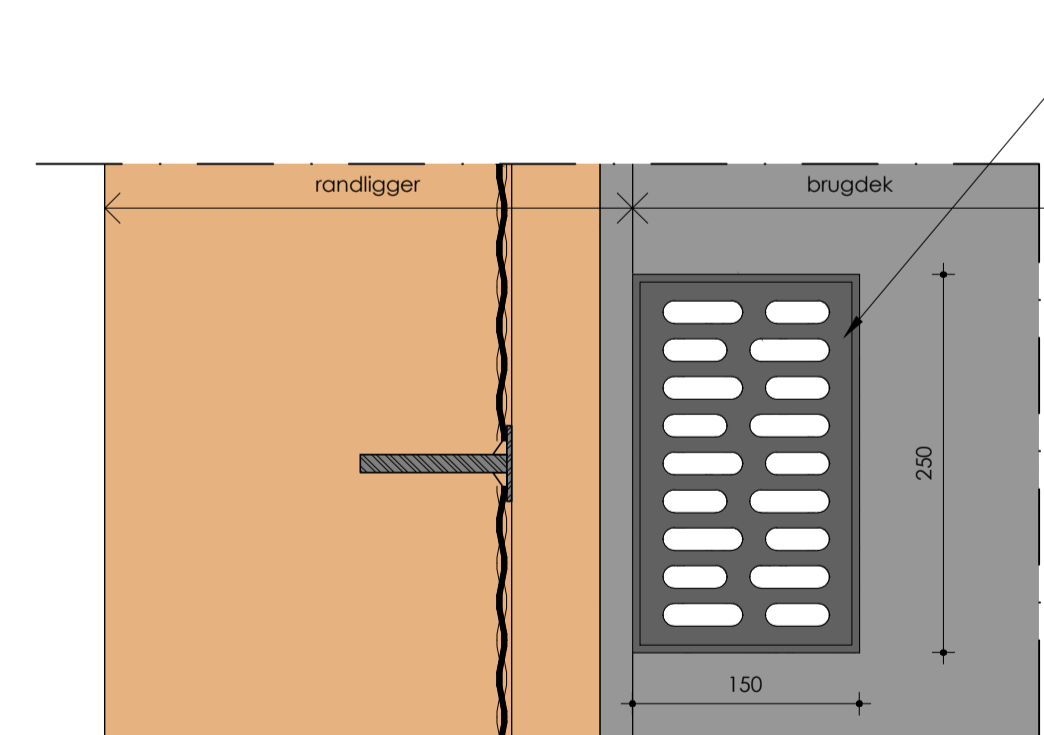


bovenaanzicht afwateringsgoot
schaal 1:5

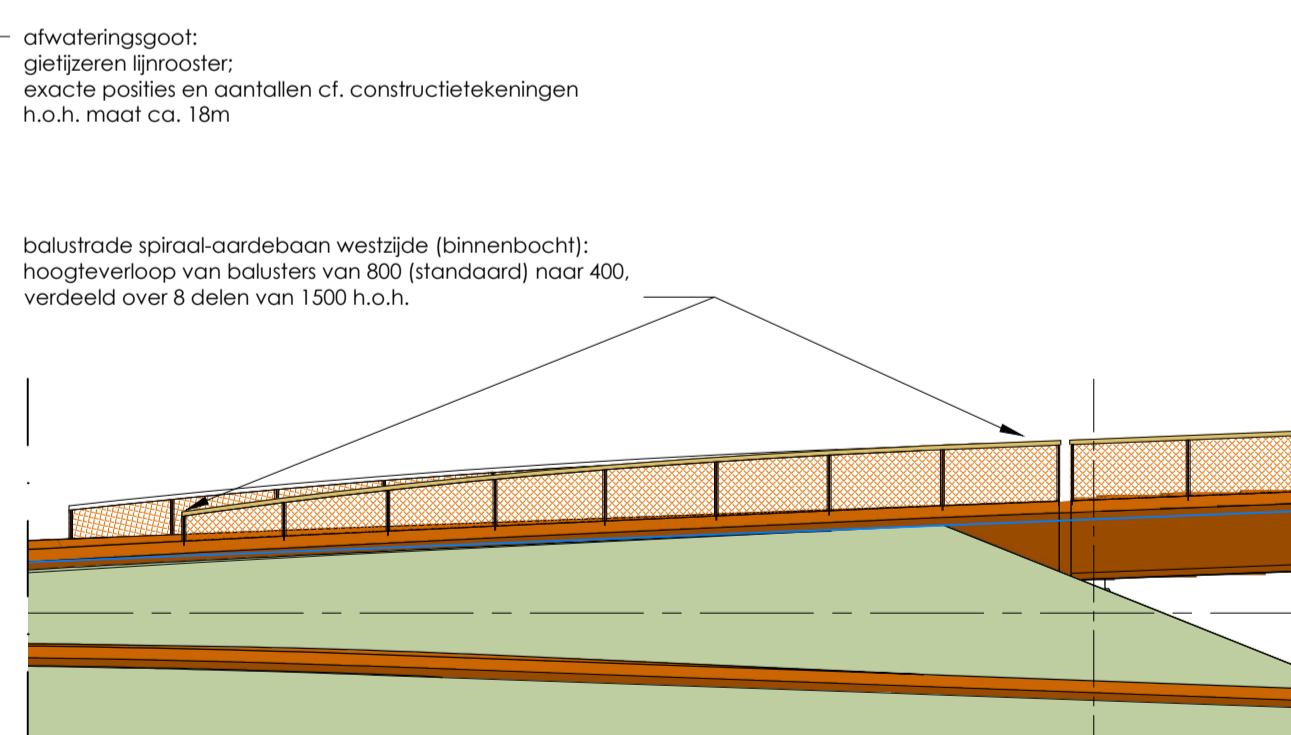


fragment aanzicht balustrade spiraal west
schaal 1:100

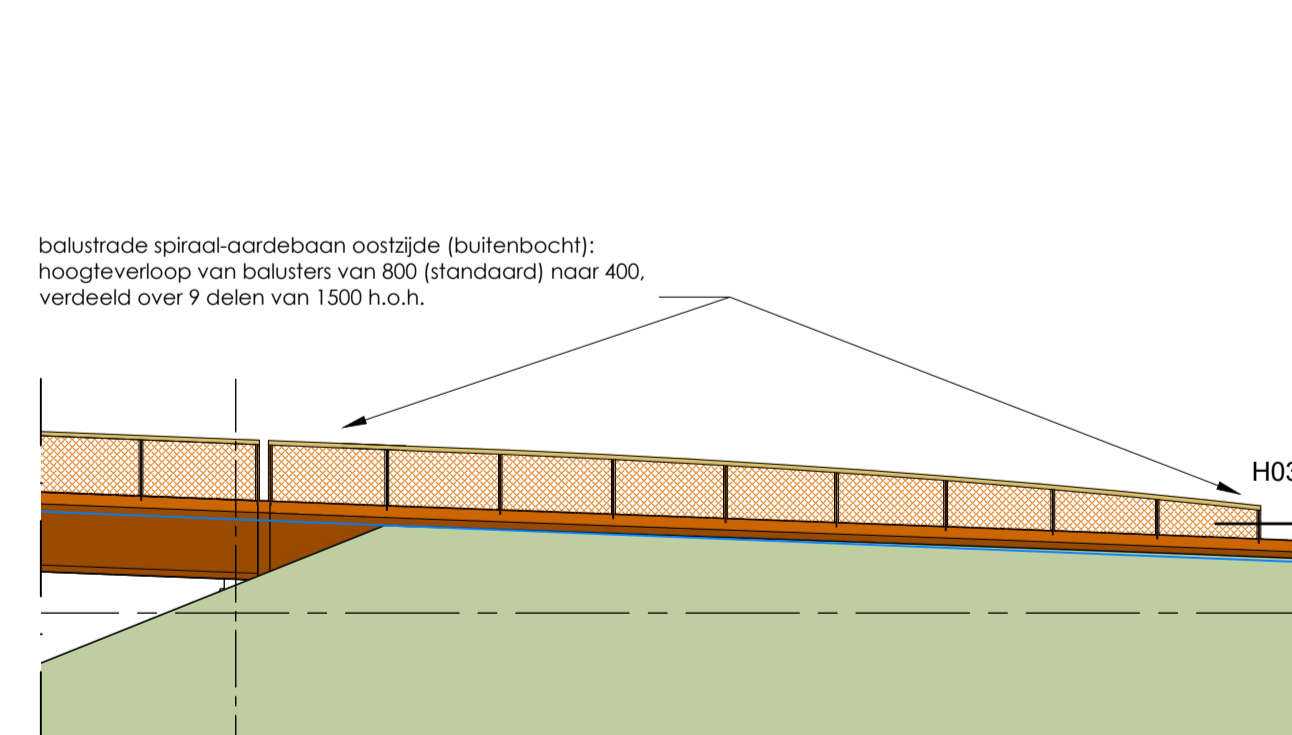

fragment aanzicht balustrade spiraal oost
schaal 1:100

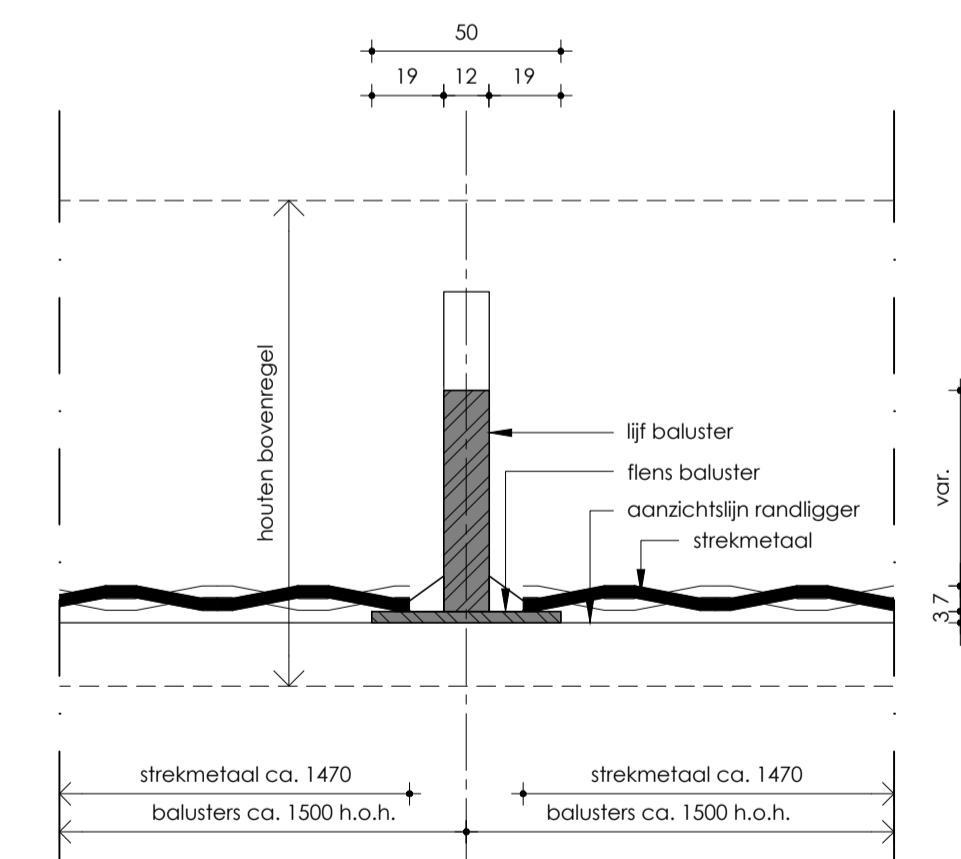

H01 standaard
schaal 1:2

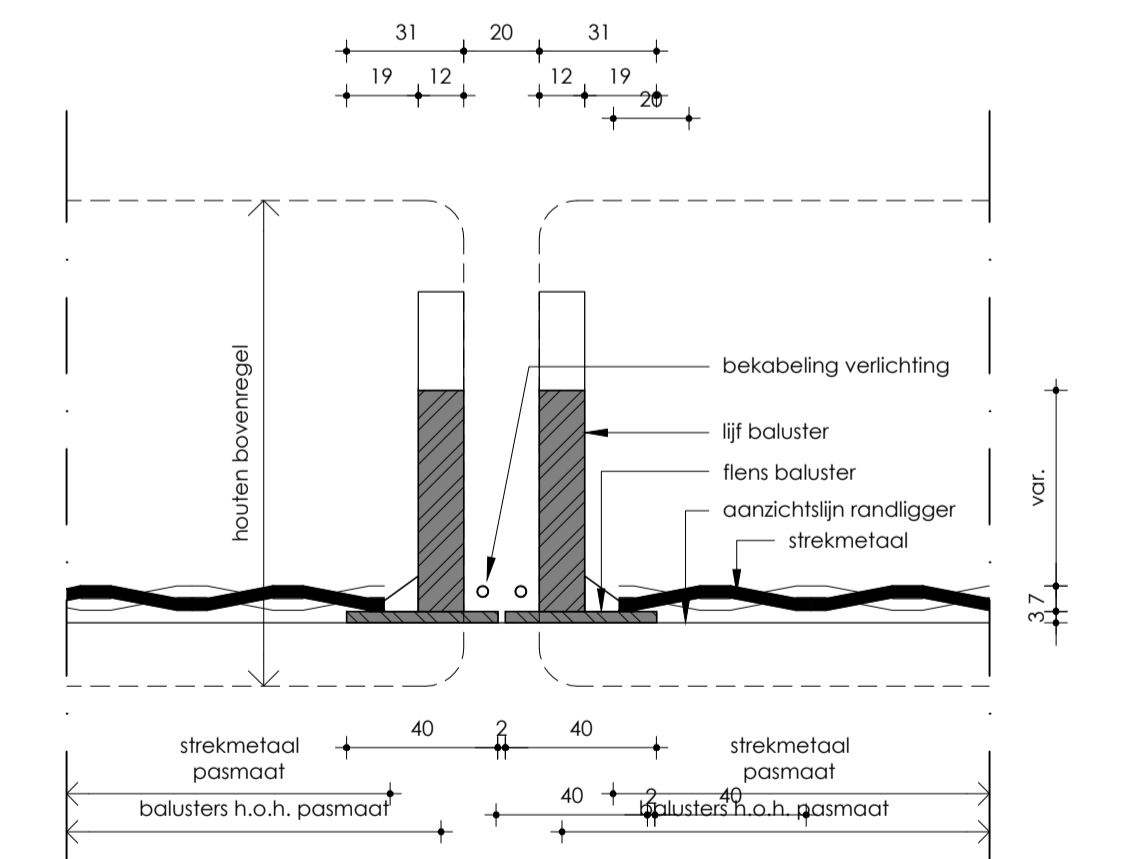

H02 dubbele baluster
schaal 1:2