



Voorgevel

1:50

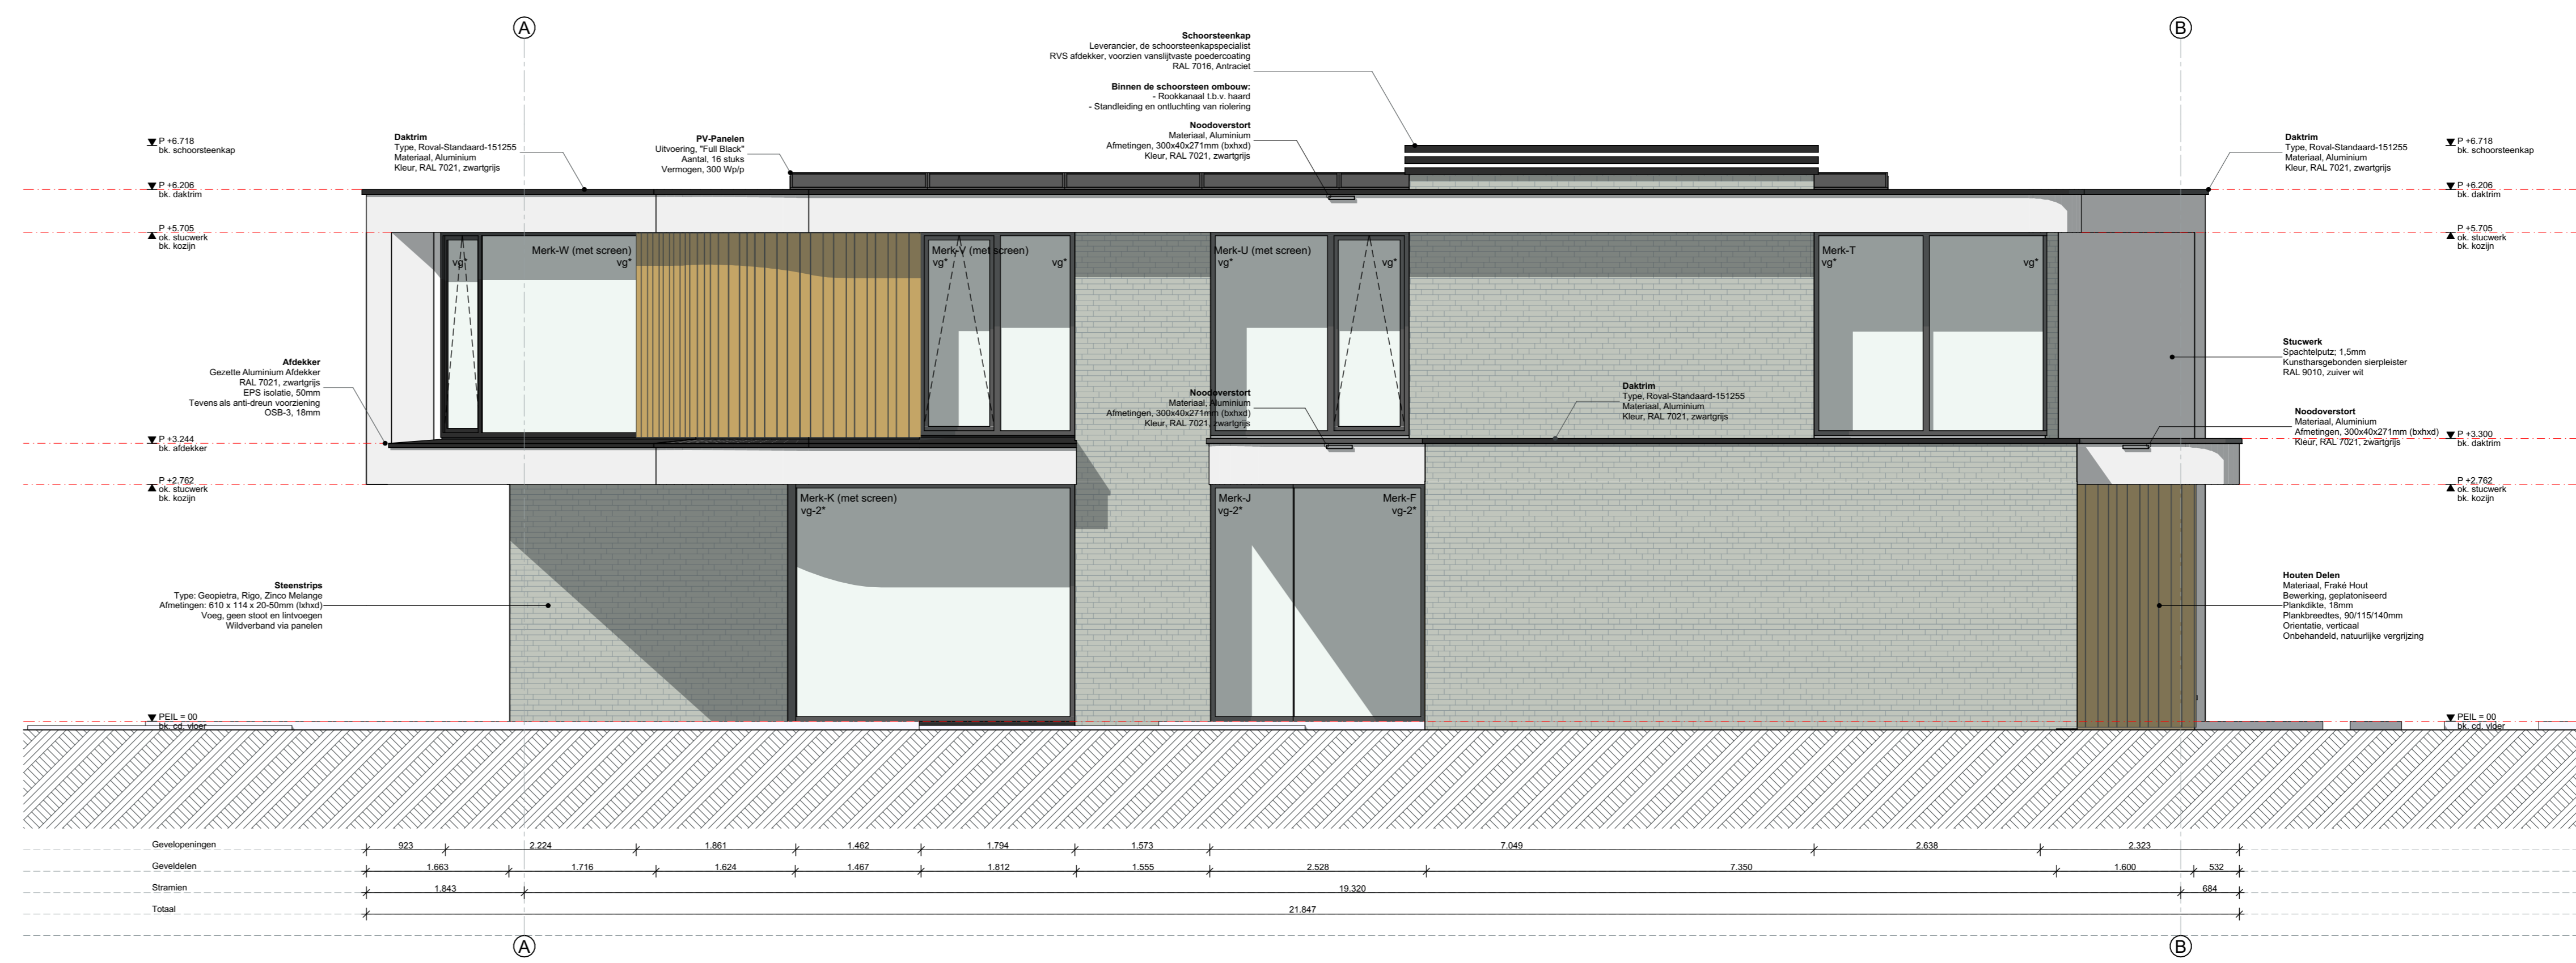


Linkergevel

1:50

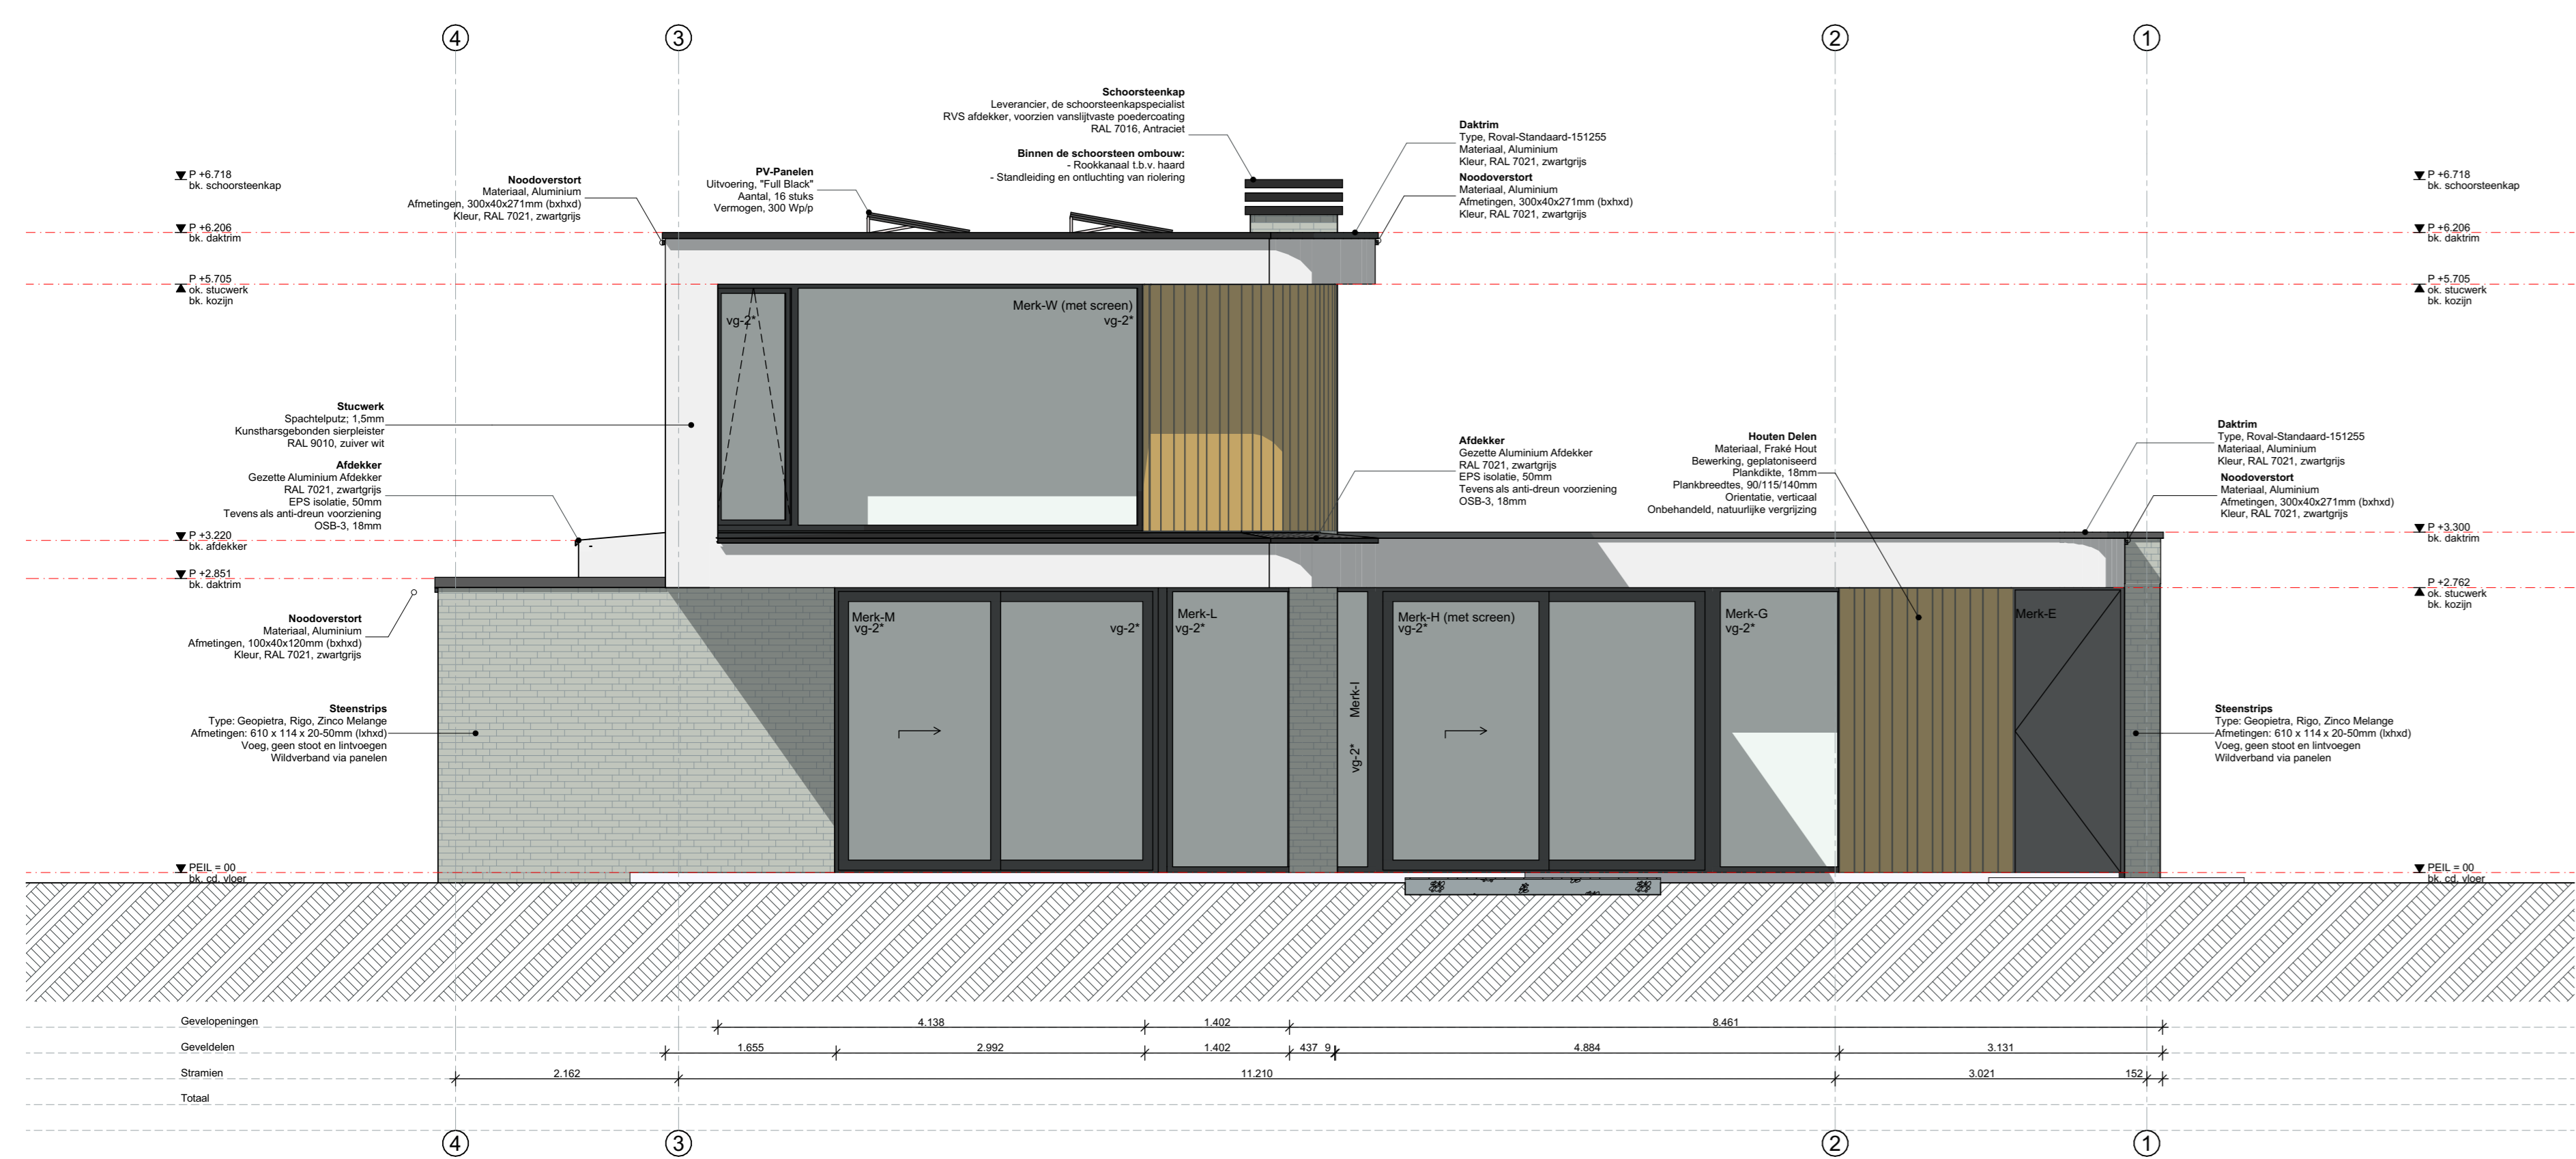

Achtergevel

1:50

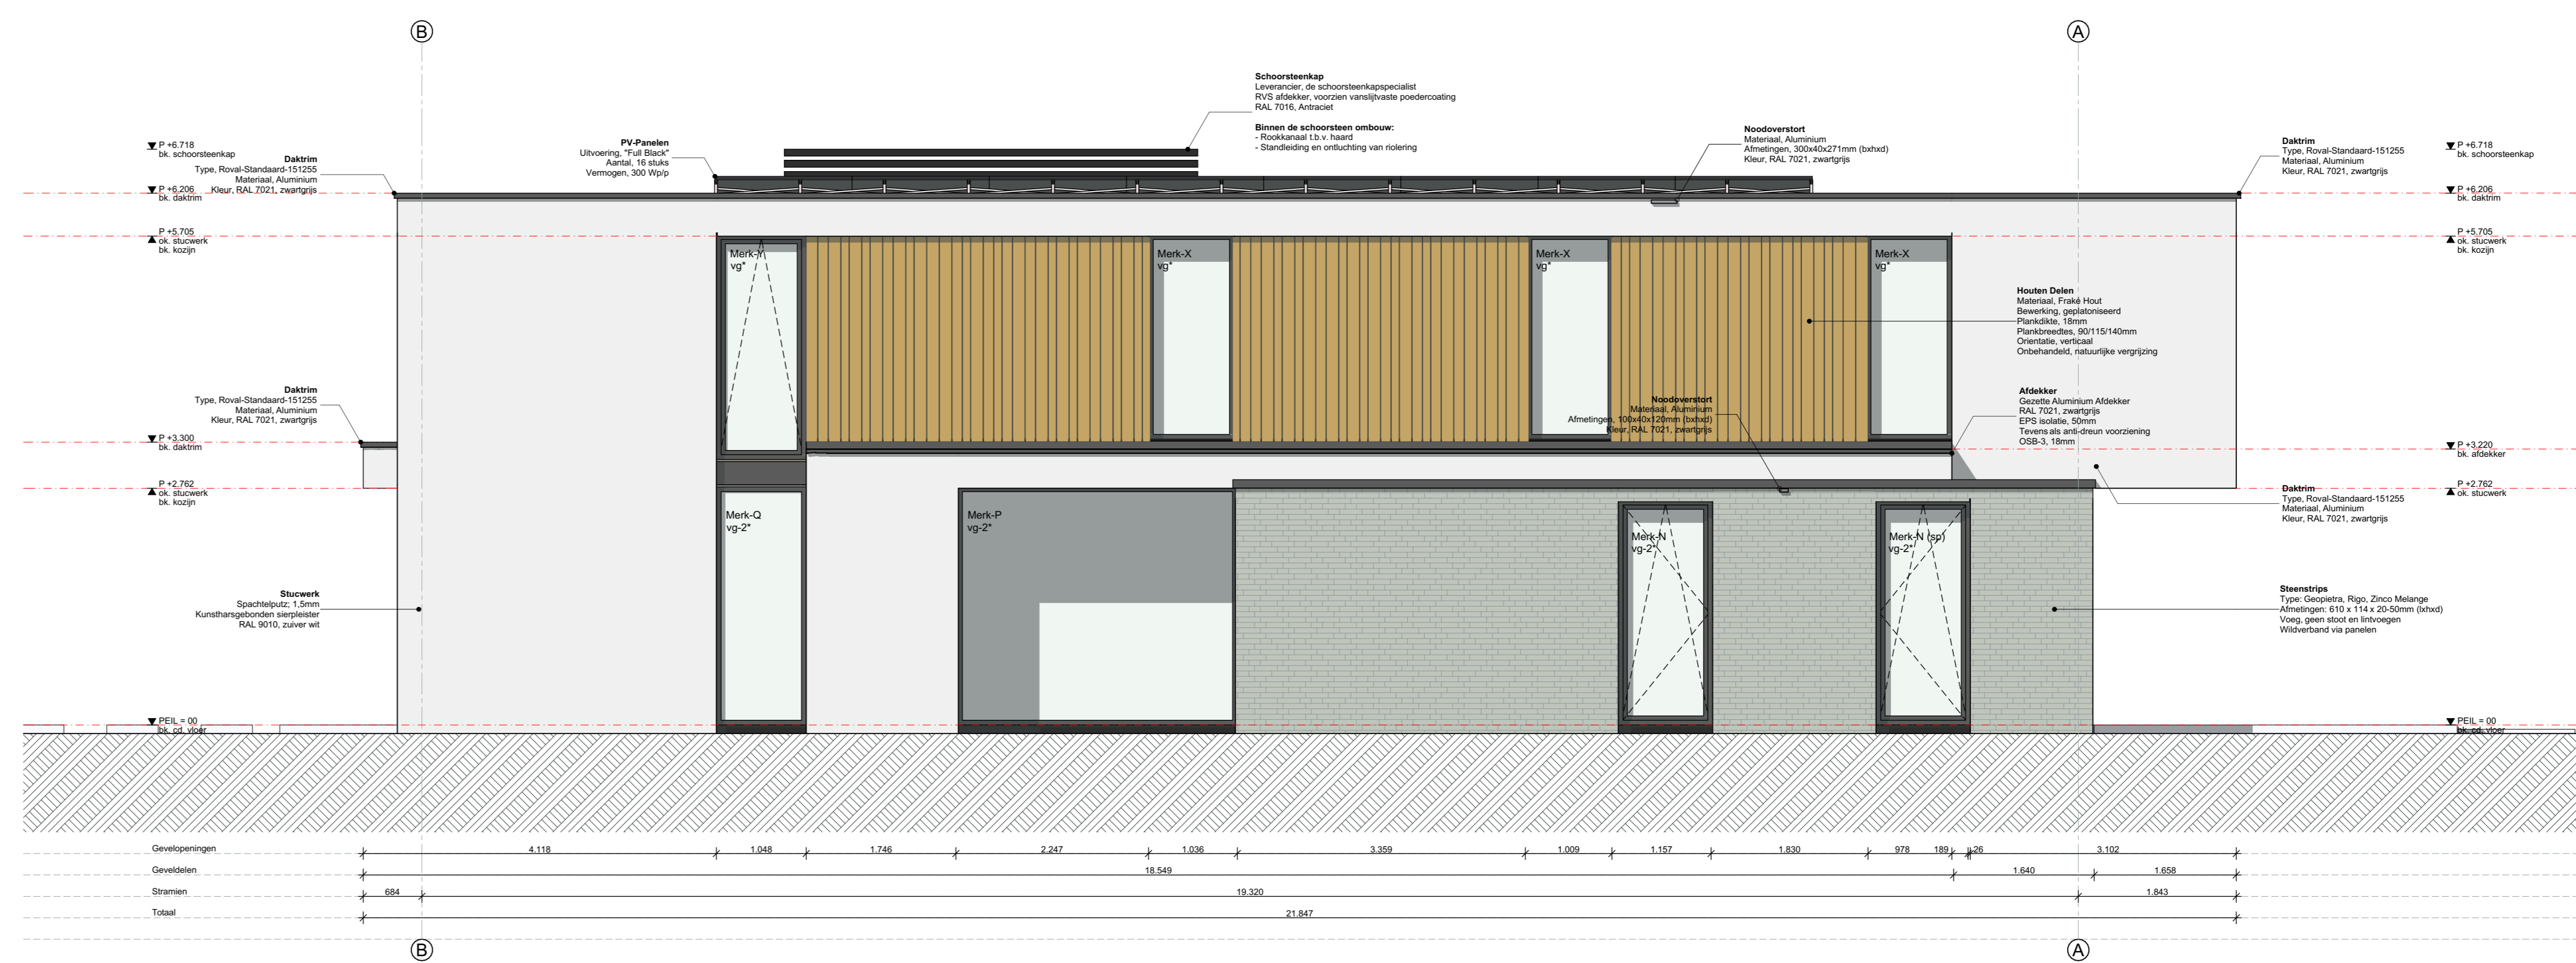

Rechtergevel

1:50