


Section A-A
1 : 50

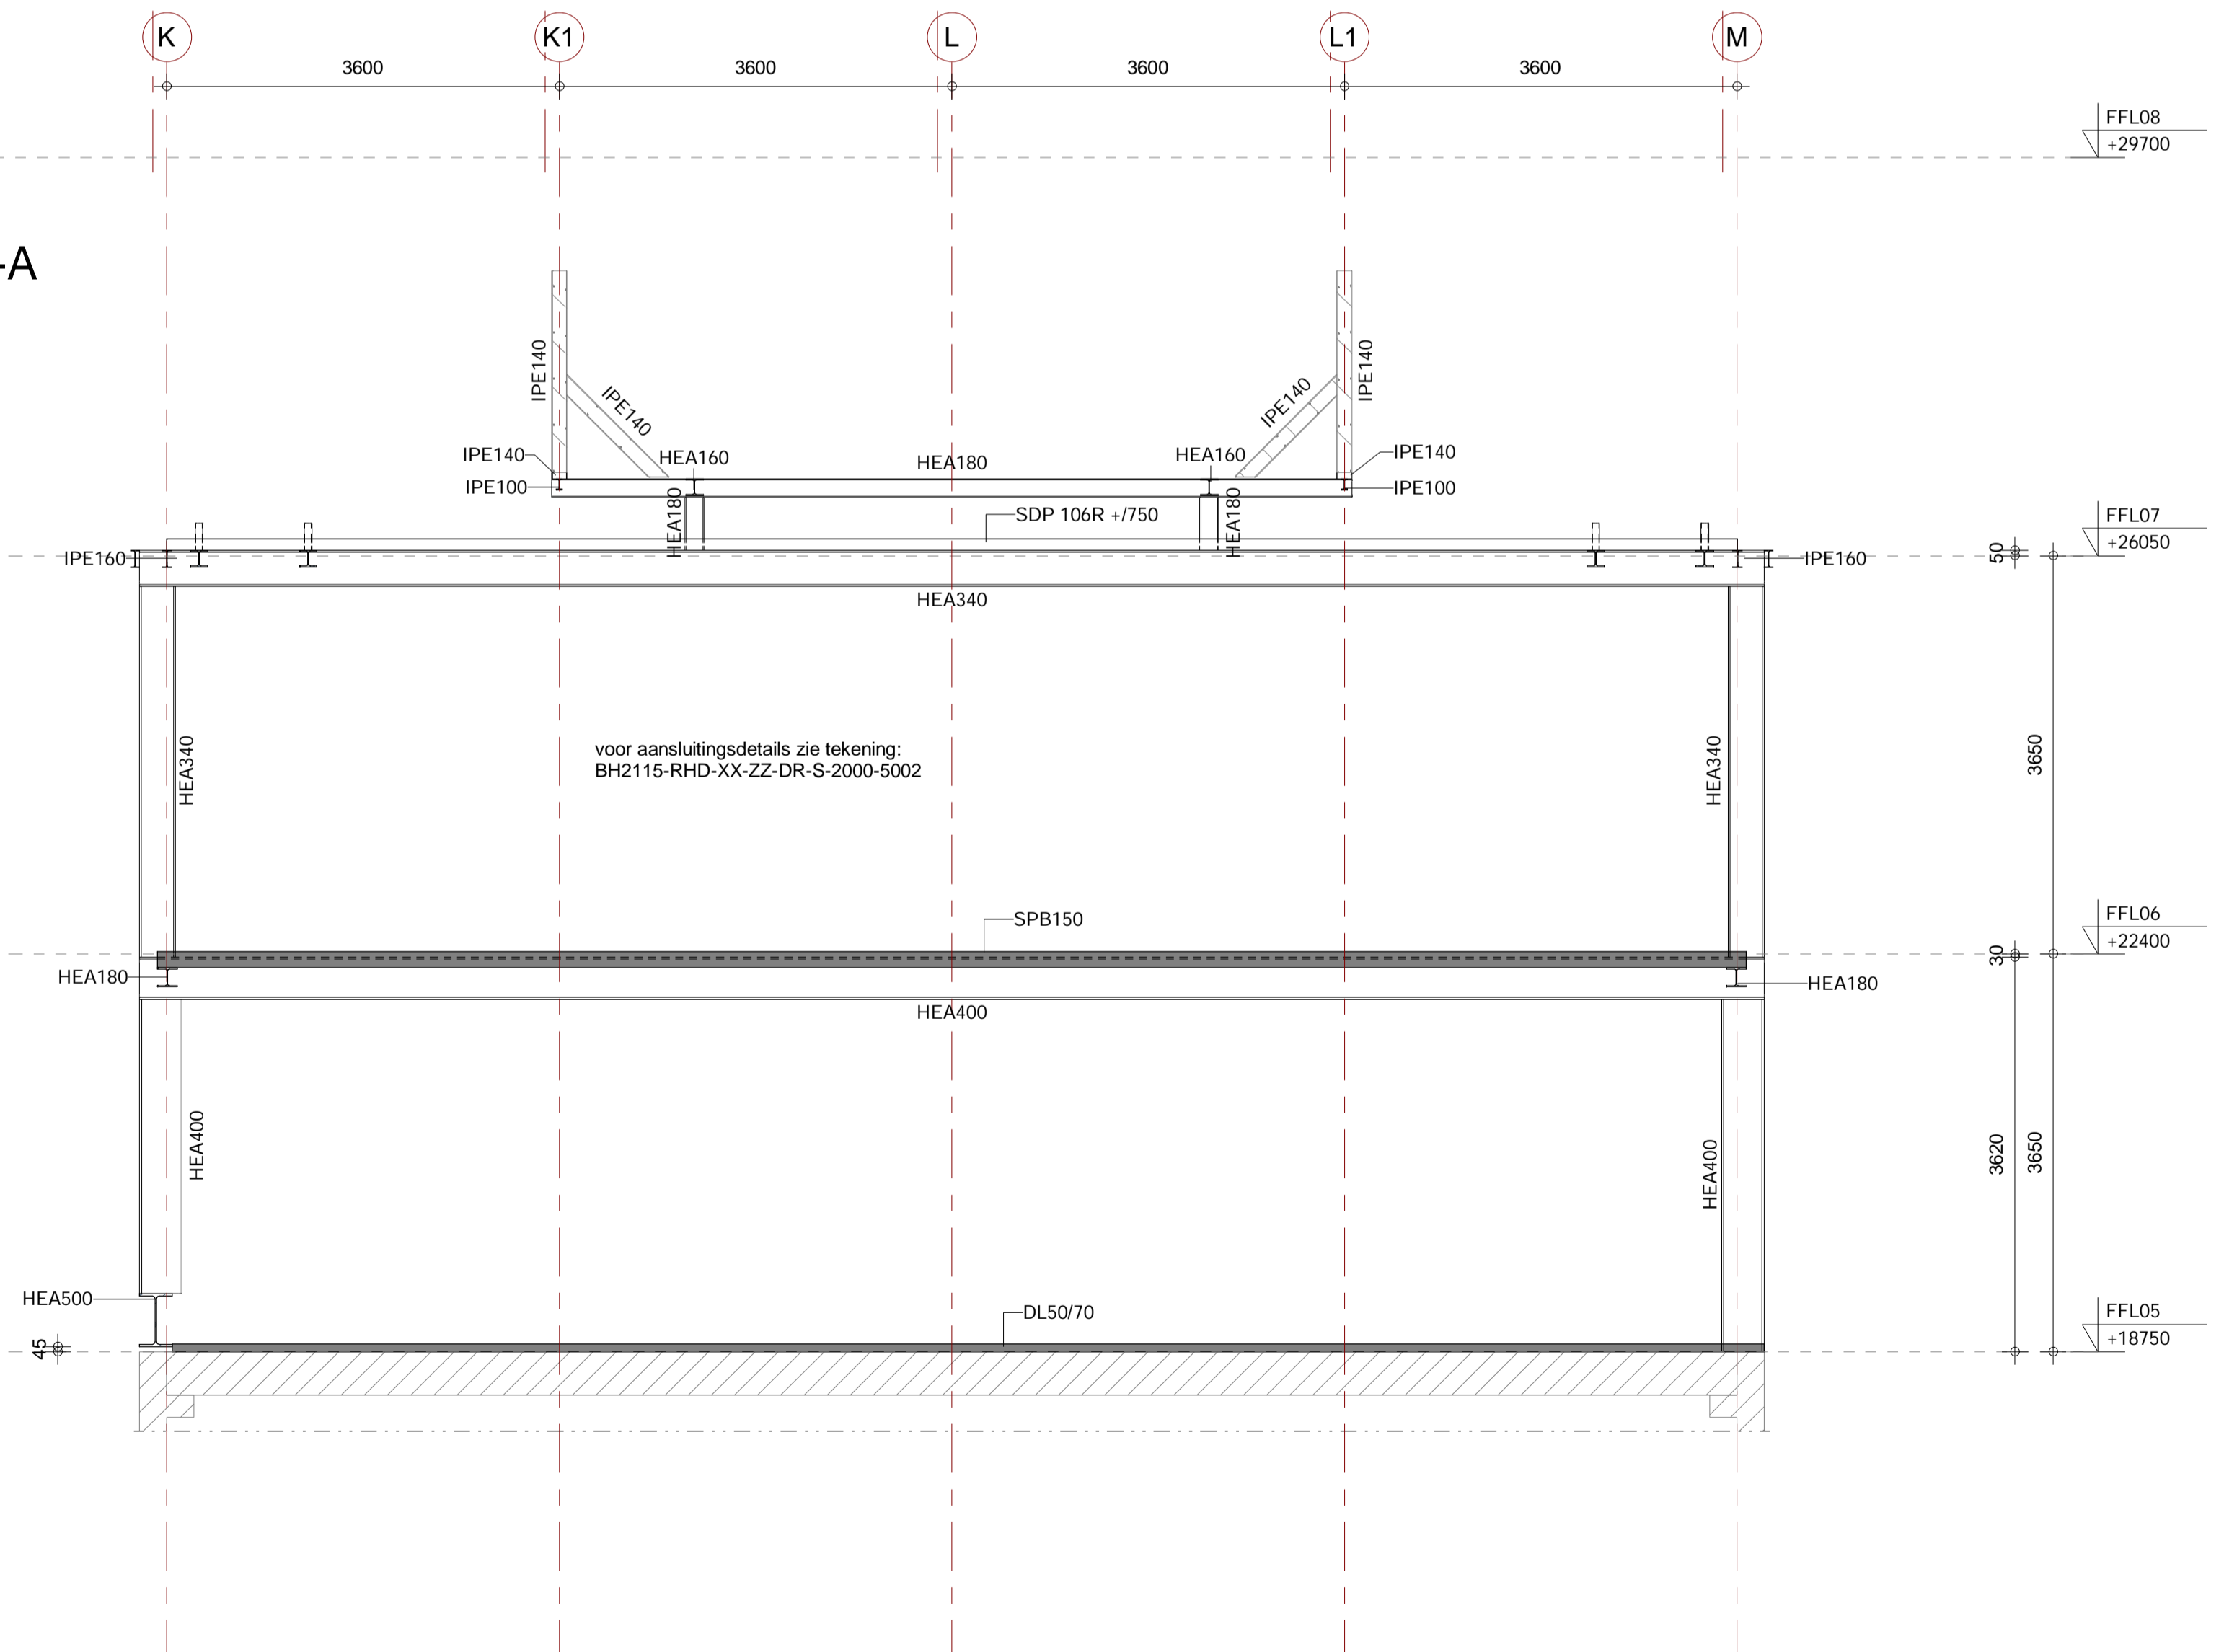


Section B-B
1 : 50

Renvooi (tenzij anders aangegeven geldt:)


Algemeen

- Maatvoering in mm.
- Hoogtemaatvoering t.o.v. Peil.
- Peil = +0000 = NAP +1,75 m
- Gevolgklasse : CC2
- Voor uitgangspuntenrapport zie : BH2115-RHD-XX-ZZ-RP-S-001
- Brandwerendheid hoofddragconstructie : 60 min
- Alle daken voorzien van voldoende noodafvoeren.
- Alleen dragend prefabbeton en metselwerk (kalkzandsteen) aangegeven.
- Zie tekeningen architect voor bouwkundige, niet-dragend onderdelen, trappen en bordessen, inclusief maatvoering.
- Dakplaten bevestigen aan onderconstructie tegen opwaaien

Symbolen

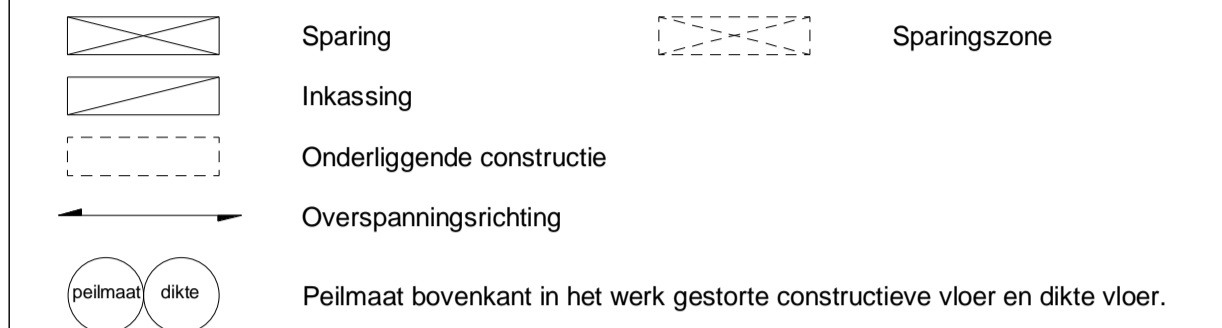

Materialen/Arceringen

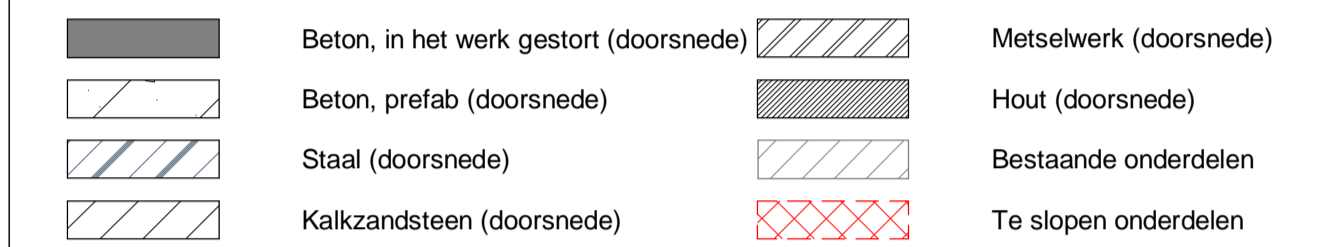

Vloer/dak overspanningsrichting

- Peilmaten vloer = bovenzijde constructievloer inclusief eventuele (gewapende) druklaag echter zonder de eventuele afwerklaag.
- KP... overspanningsrichting kanaalplaatvloer + dikte
 - SPB... overspanningsrichting staalplaatbetonvloer + dikte + type profielplaat
 - SDP... overspanningsrichting stalen dakplaat + dikte

Staal

- Staalkwaliteit: profielen : S355
- kokerprofielen : S275
- buisprofielen : S275
- Niet na-stelbare stabiliteitsverbanden (strippen, hoeklijnen) op spanning monteren.
- Conservering staalconstructies conform bestek.
- Bouten en moeren minimaal : M12 - 8.8
- Ankers minimaal : M16 - 4.6
- Lussen minimaal : a = 4mm
- Voor grootte van de zeeg, zie hoofdberekening (niet opgenomen in opgegeven peilmaten).
- Details verbindingen en verankeringen (inclusief aan betonconstructies) nader uit te werken door de aannemer.
- Stabiliteit staalconstructie tijdens de bouw door de aannemer te waarborgen.
- Voor bouwkundig en secundair staal zie tekeningen van de architect / aannemer, (o.a. lateien, ravelingen, gevelbeplating, bevestigingsprofielen, hulpstaal).
- Staal constructie ondersabelen met krimparme mortel K70.

In het werk gestort beton

- Sterkteklasse : C30/37
- Betonstaalkwaliteit : B500B (staven), B500A (netten)

Nr.	Date	Issued by	Issued to	Description
C1	26-06-2020	RHDHV	Klant	TO

Designed By R. Smittenaar	Drawn By I. Malik	Checked By R. Smittenaar	Approved By J. Front Freide
------------------------------	----------------------	-----------------------------	--------------------------------

Client
Bouwinvest Office Fund
p/a Bouwinvest Real Estate Investors B.V.
afdeling Crediteuren
Postbus 56045 1040 AA Amsterdam

Project Name
Centre Court
Pr. Beatrixlaan 2, 2595 AL Den Haag

Subject
Sections A-A & B-B

HaskoningDHV Nederland B.V.
a company of:

Role
Constructief ontwerp

Scale
1 : 50

Project No.
BH2115

Draw No.
BH2115-RHD-XX-ZZ-DR-S-2000-5001

Scale
1 : 50

Project No.
BH2115

Draw No.
BH2115-RHD-XX-ZZ-DR-S-2000-5001

Scale
1 : 50

Project No.
BH2115

Draw No.
BH2115-RHD-XX-ZZ-DR-S-2000-5001

© 2013 HaskoningDHV Nederland B.V. All intellectual property rights among which the copyright related to this drawing shall rest in HaskoningDHV Nederland B.V. The drawing is the property of HaskoningDHV Nederland B.V. and may not be used without the prior written consent of HaskoningDHV Nederland B.V. No part of this drawing may be reproduced, stored in a retrieval system, or transmitted in any form or by any means, electronic, mechanical, photocopying, recording, or by any information storage and retrieval system, without the prior written consent of HaskoningDHV Nederland B.V.