

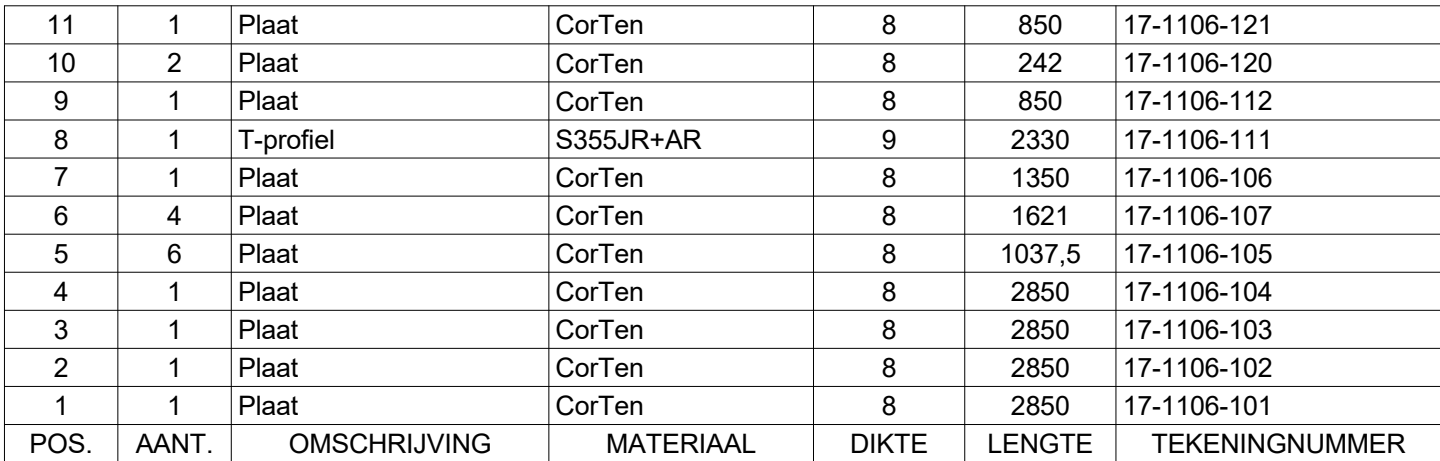


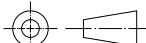


 www.mannenvanstaal.nl		OMSCHRIJVING Kijkkoepel Krommeniedijk		Algemene tol. ISO 286 + 2768-m Oppervl. ruwh. ISO 1302 ✓ Geometrische tol. ISO 13920 ☐ --SCHERPE KANTEN BREKEN--	
GETEKEND	PM	TEKENINGNUMMER	PROJECTIE	FORMAAT	REV.
DATUM	11-1-2018	17-1106-001		A3	
SCHAAL	1 : 15				
MASSA	N/A				
			BLAD: 1 / 2		

This drawing remains our property and shall not be copied, reproduced or shown to third parties without written approval.

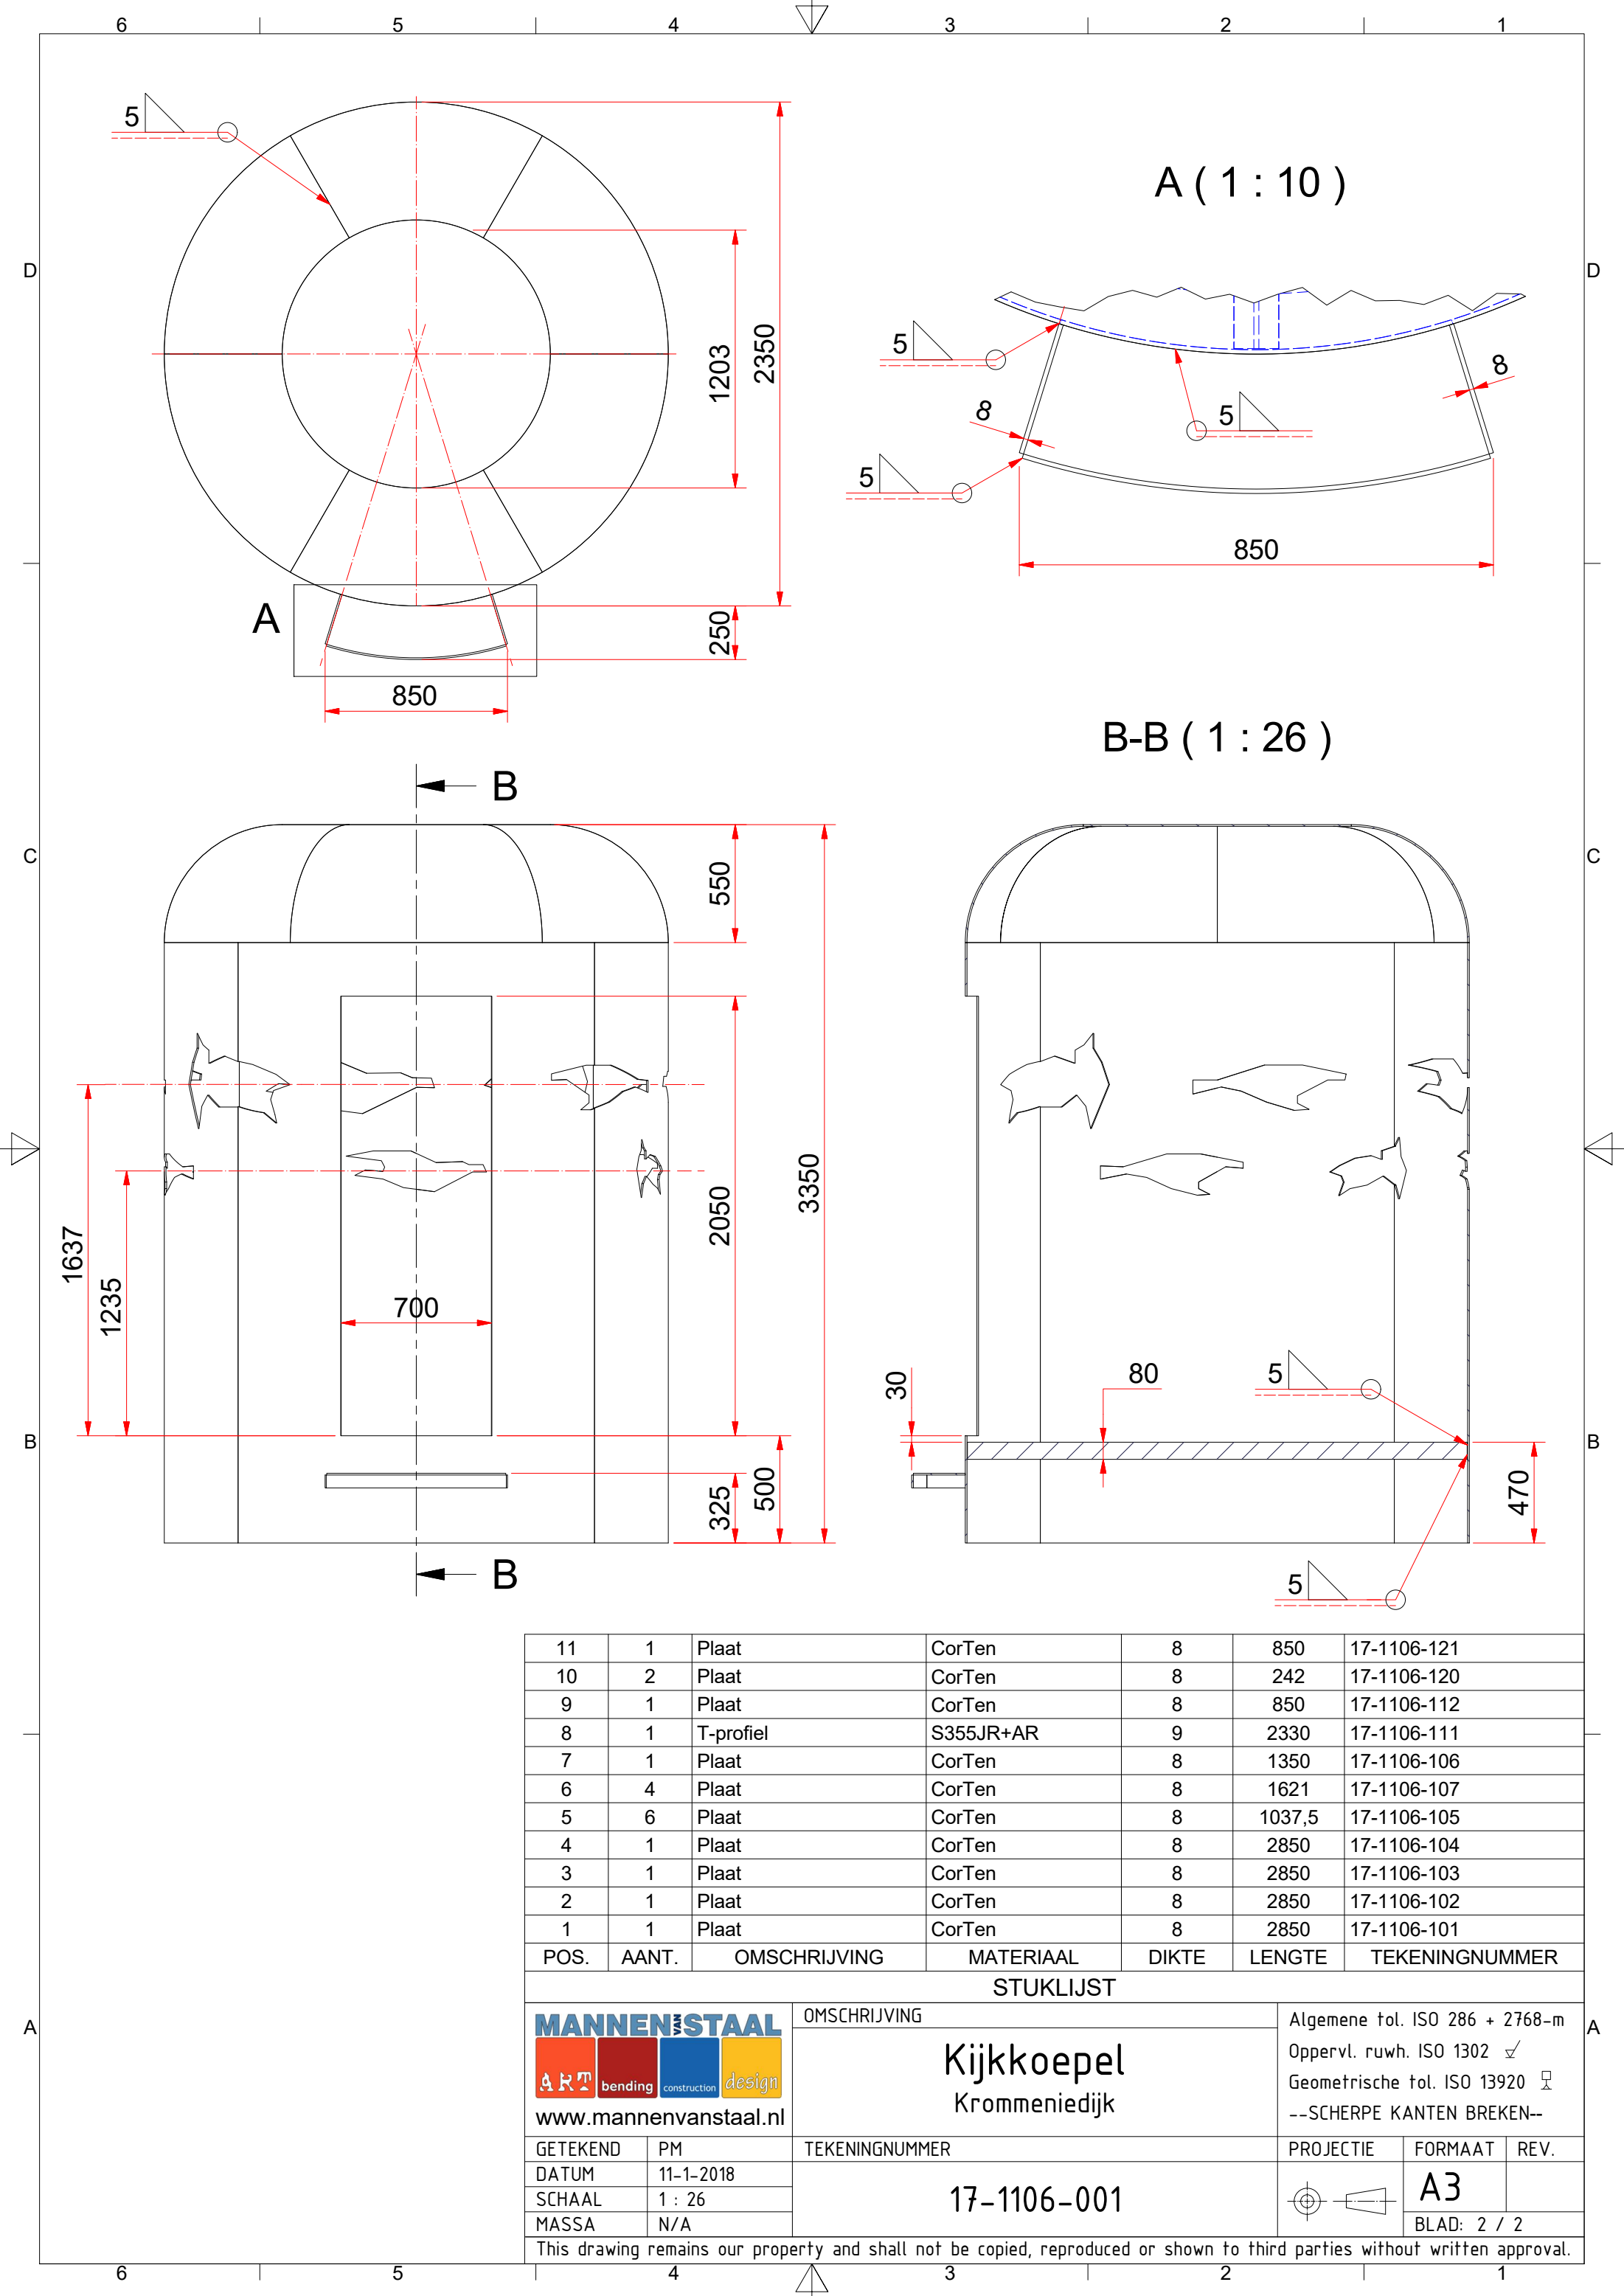

11	1	Plaat	CorTen	8	850	17-1106-121
10	2	Plaat	CorTen	8	242	17-1106-120
9	1	Plaat	CorTen	8	850	17-1106-112
8	1	T-profiel	S355JR+AR	9	2330	17-1106-111
7	1	Plaat	CorTen	8	1350	17-1106-106
6	4	Plaat	CorTen	8	1621	17-1106-107
5	6	Plaat	CorTen	8	1037,5	17-1106-105
4	1	Plaat	CorTen	8	2850	17-1106-104
3	1	Plaat	CorTen	8	2850	17-1106-103
2	1	Plaat	CorTen	8	2850	17-1106-102
1	1	Plaat	CorTen	8	2850	17-1106-101
POS.	AANT.	OMSCHRIJVING	MATERIAAL	DIKTE	LENGTE	TEKENINGNUMMER

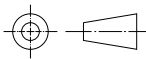STUKLIJST						
MANNENSTAAL ART bending construction design www.mannervanstaal.nl		OMSCHRIJVING	Algemene tol. ISO 286 + 2768-m			
		Kijkkoepel Krommeniedijk	Oppervl. ruwh. ISO 1302 ✓ Geometrische tol. ISO 13920 ☐ --SCHERPE KANTEN BREKEN--			
GETEKEND	PM	TEKENINGNUMMER	PROJECTIE	FORMAAT	REV.	
DATUM	11-1-2018	17-1106-001		A3	BLAD: 2 / 2	
SCHAAL	1 : 26					
MASSA	N/A					

This drawing remains our property and shall not be copied, reproduced or shown to third parties without written approval.