



LANGSDOORSNEDE BRUGDEK
SCHAAL 1:100

1

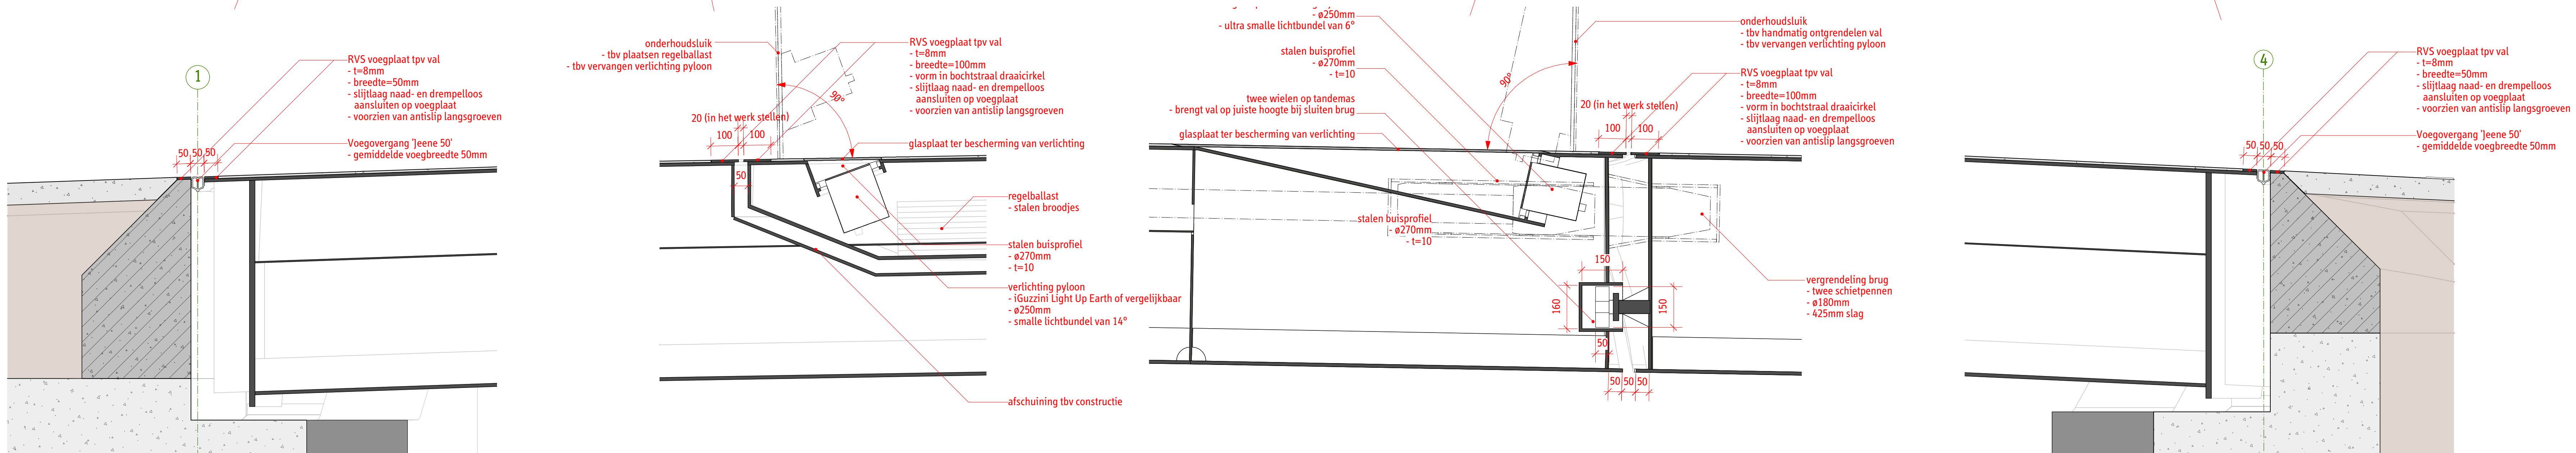


VOEGOVERGANGEN TPV AS B
SCHAAL 1:10

2

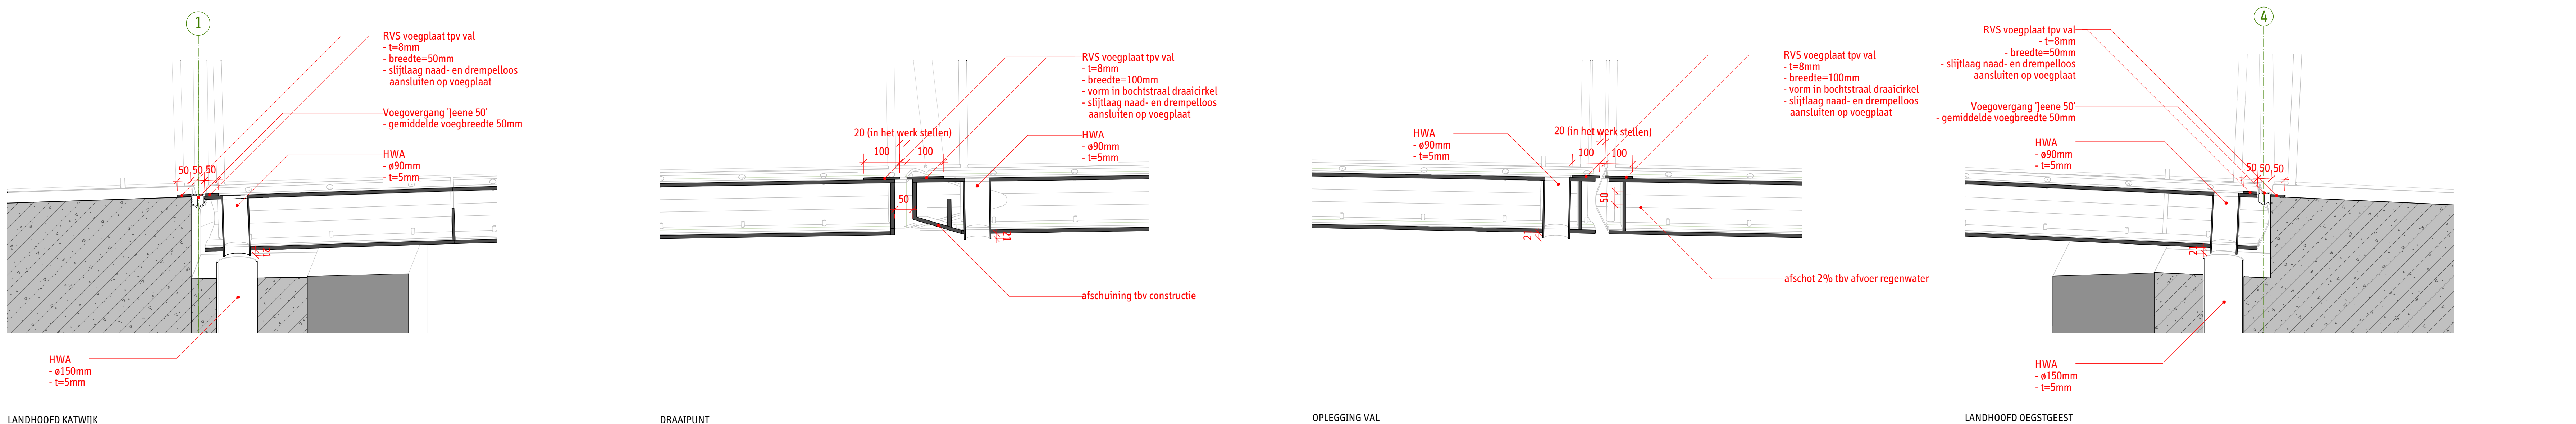

VOEGOVERGANGEN TPV AS A
SCHAAL 1:10


3

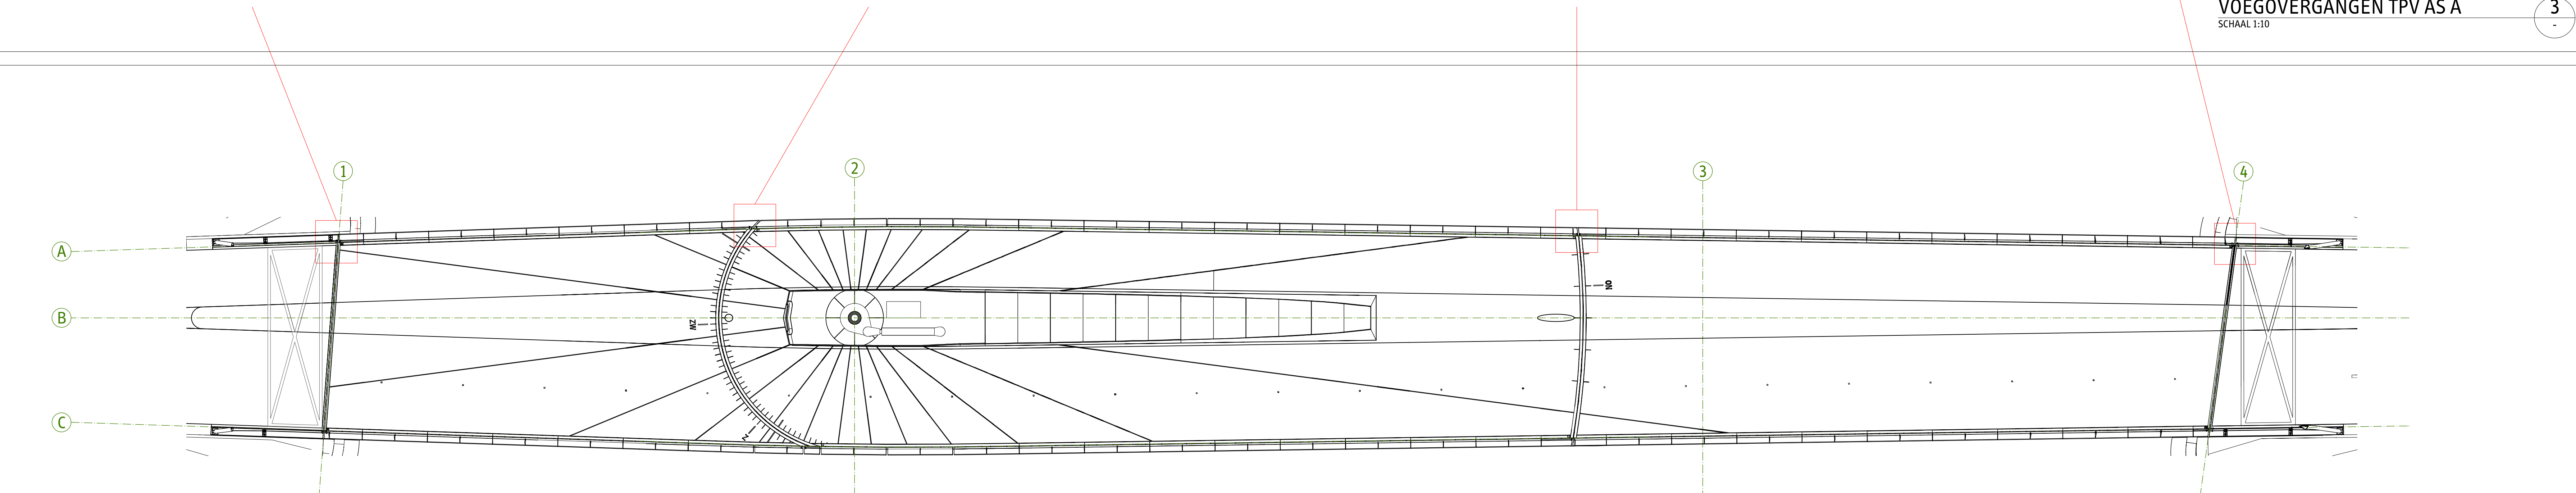

ONDERAANZICHT BRUGDEK
SCHAAL 1:100

4



SITUATIE

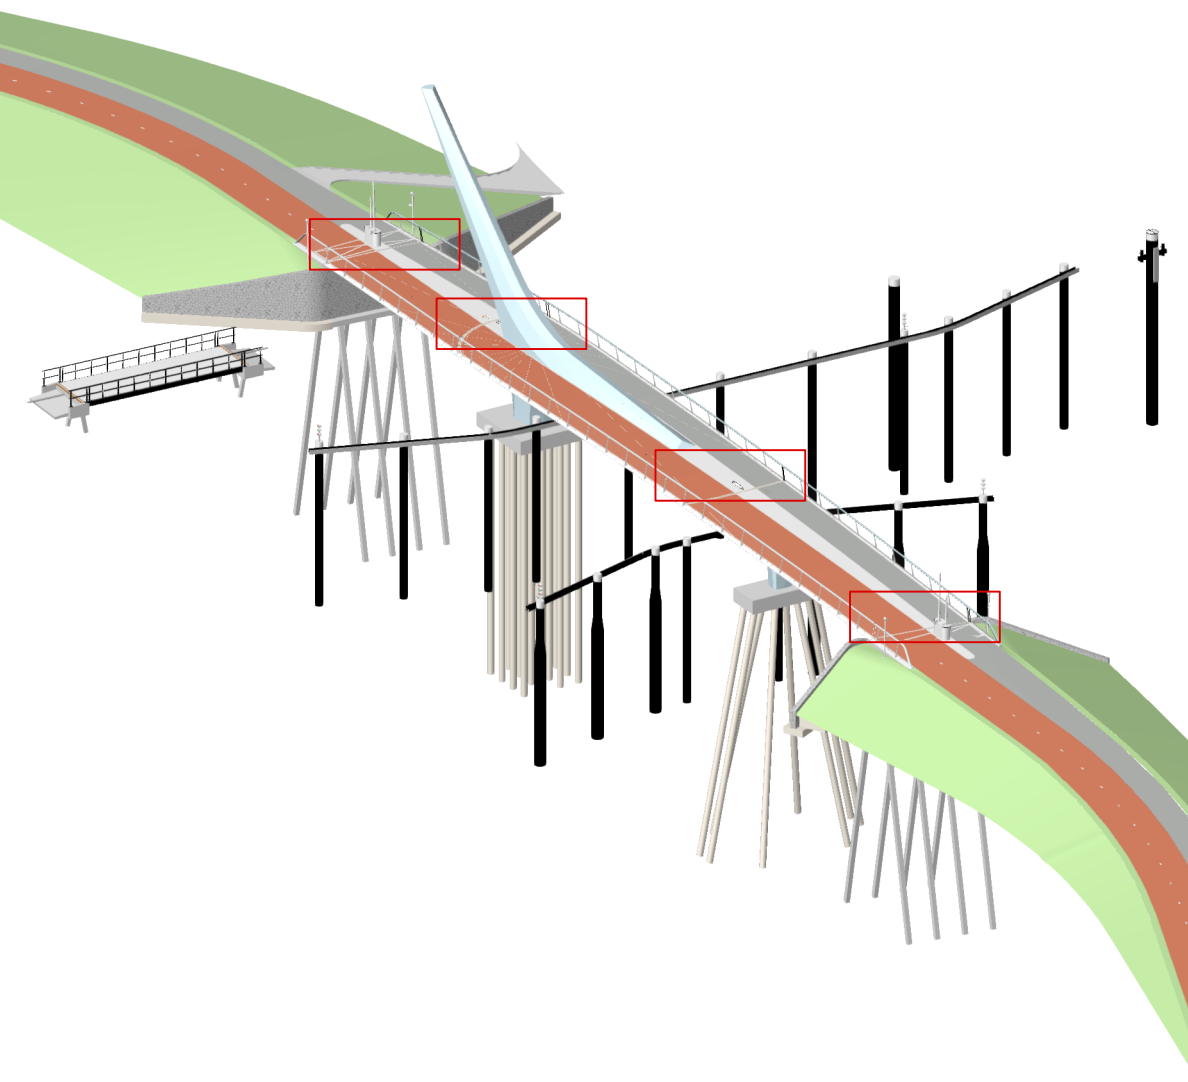

LEGENDA

- Grond
- In situ beton
- Prefab beton
- Staal

SCHAALLAT

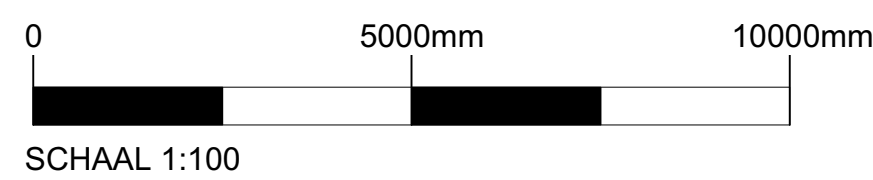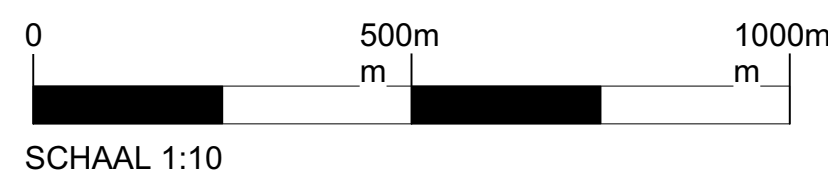

OPMERKINGEN

opdrachtgever

Katwijk

opdrachtnemers

Strukton
InfraTechnieken

BSB

getekend door

Syb van Breda & Co
ARCHITECTS

Fietsbrug Oude Rijn

Definitief Ontwerp
Details voegovergangen

datum
30-11-2017
versie
4.0
status
Ter acceptatie

getekend

M. Ernst

gecontroleerd

R. Burger

vragegeven

S. van Breda

formaat

A0

schaal

1:10, 1:100

blad

9 in 15

tekeningsnummer

5069 - TDO - 0400