




detail 1, 1:15

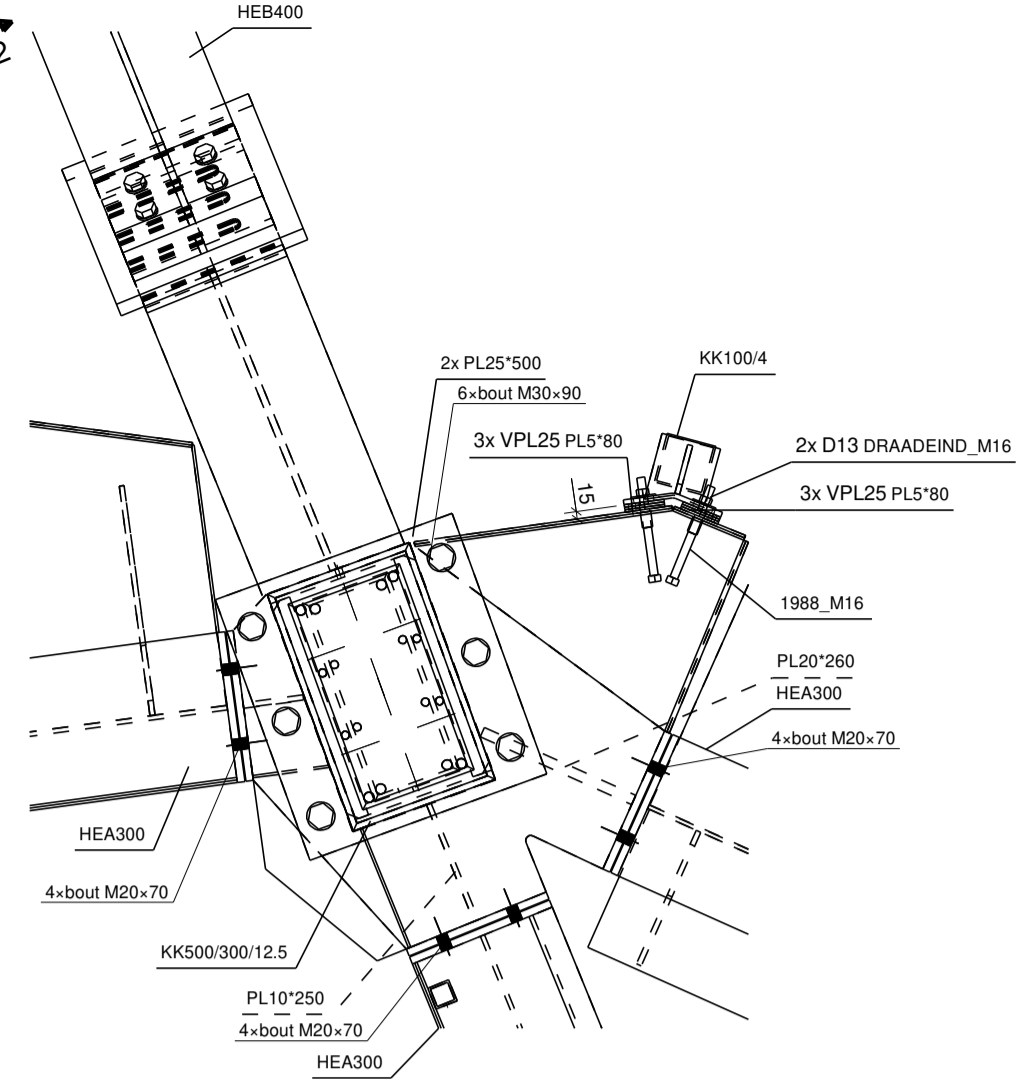


detail 2, 1:15

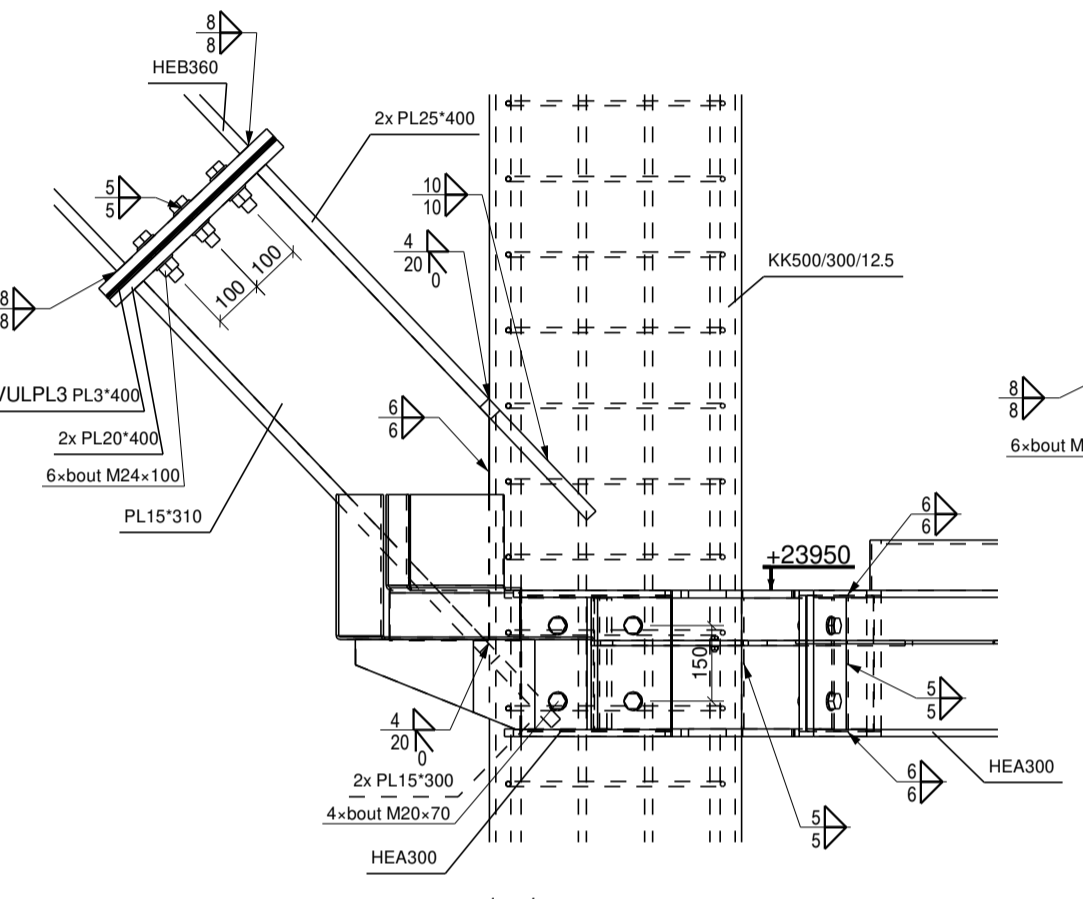


detail 3, 1:15

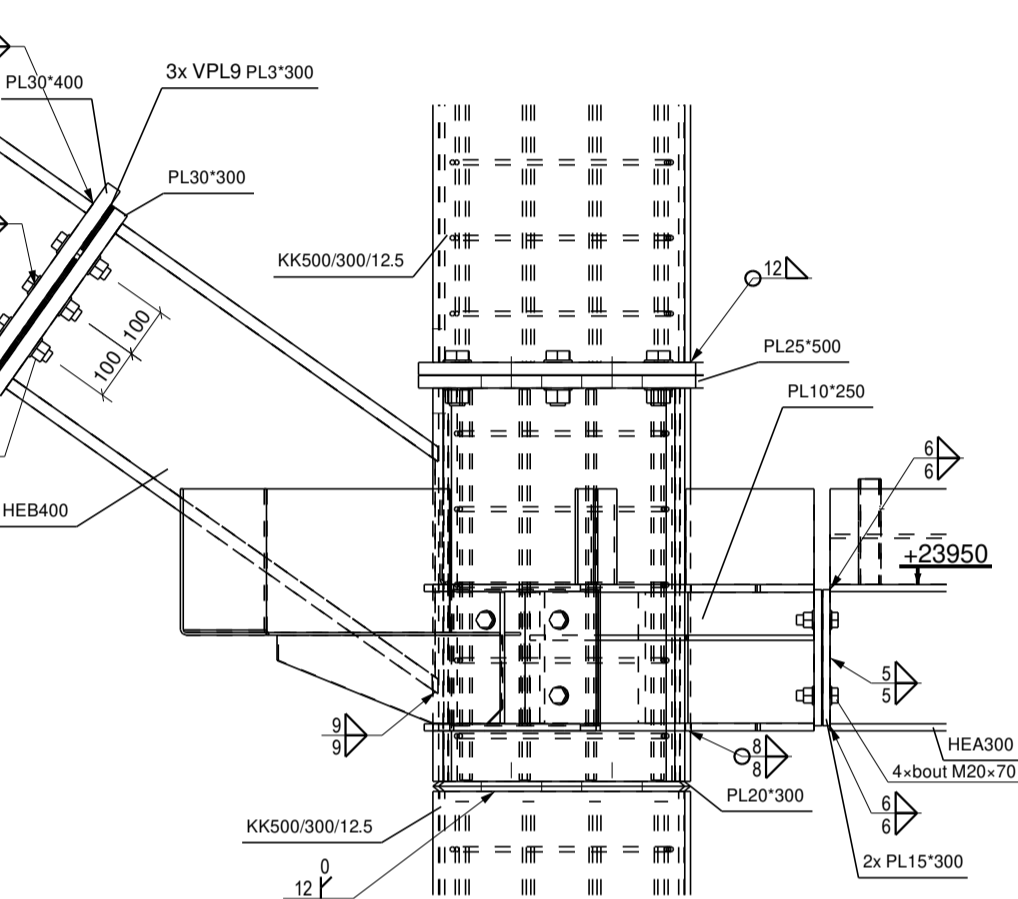


detail 4, 1:15

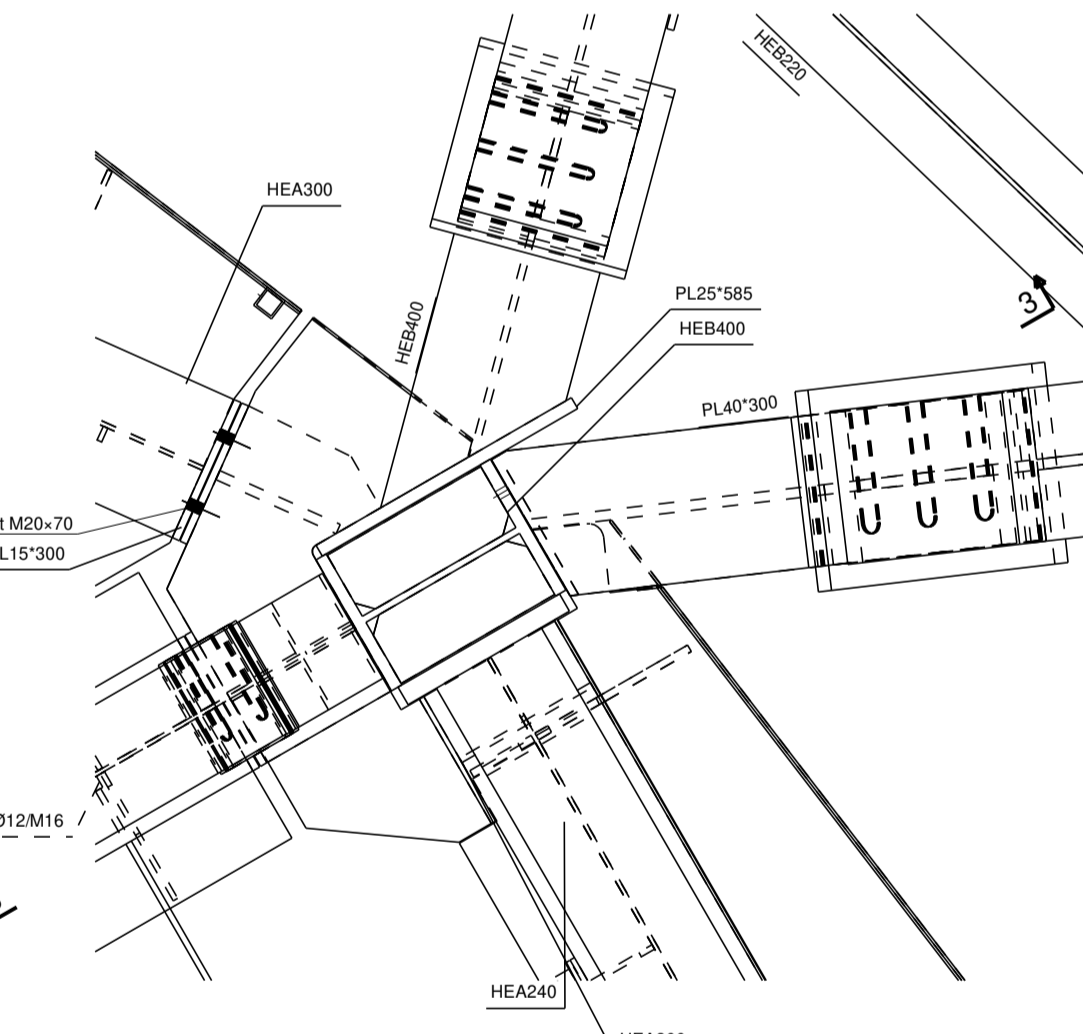


detail 5, 1:15

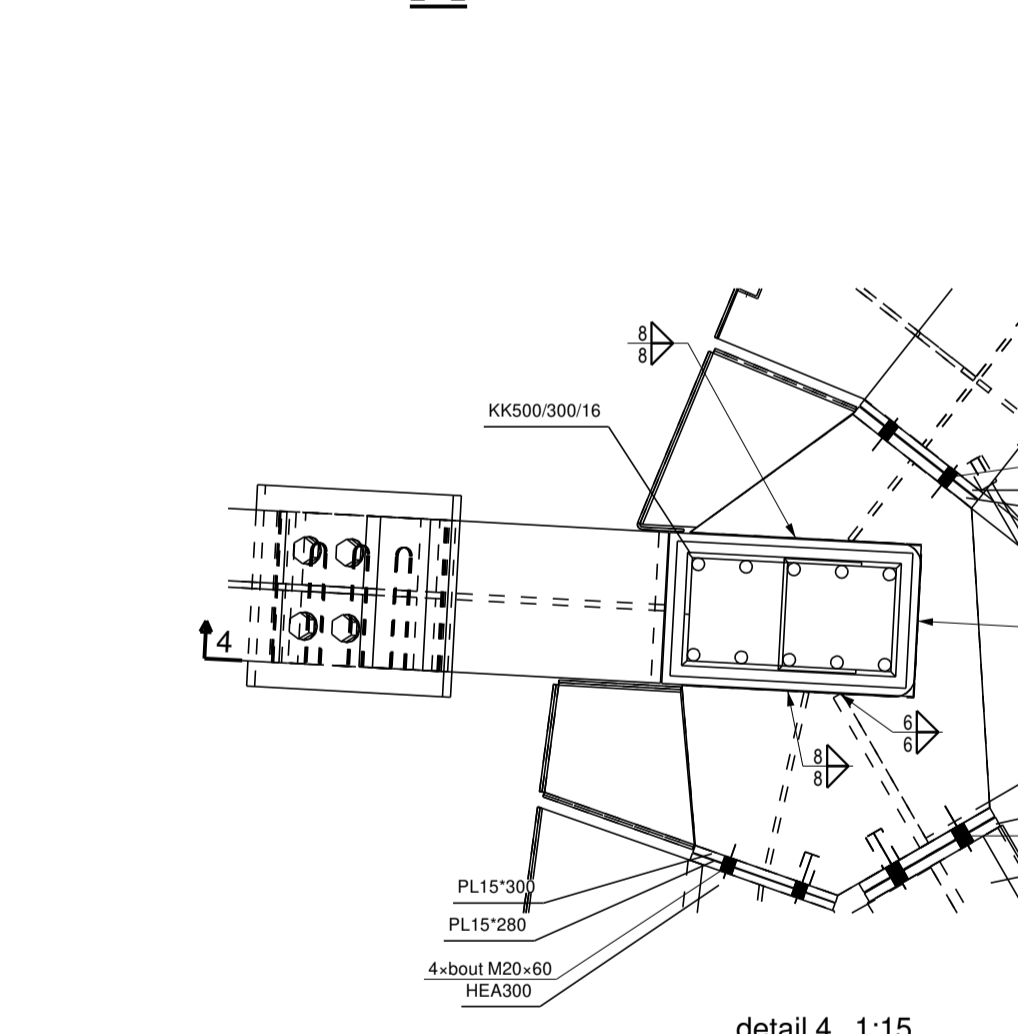


detail 6, 1:15

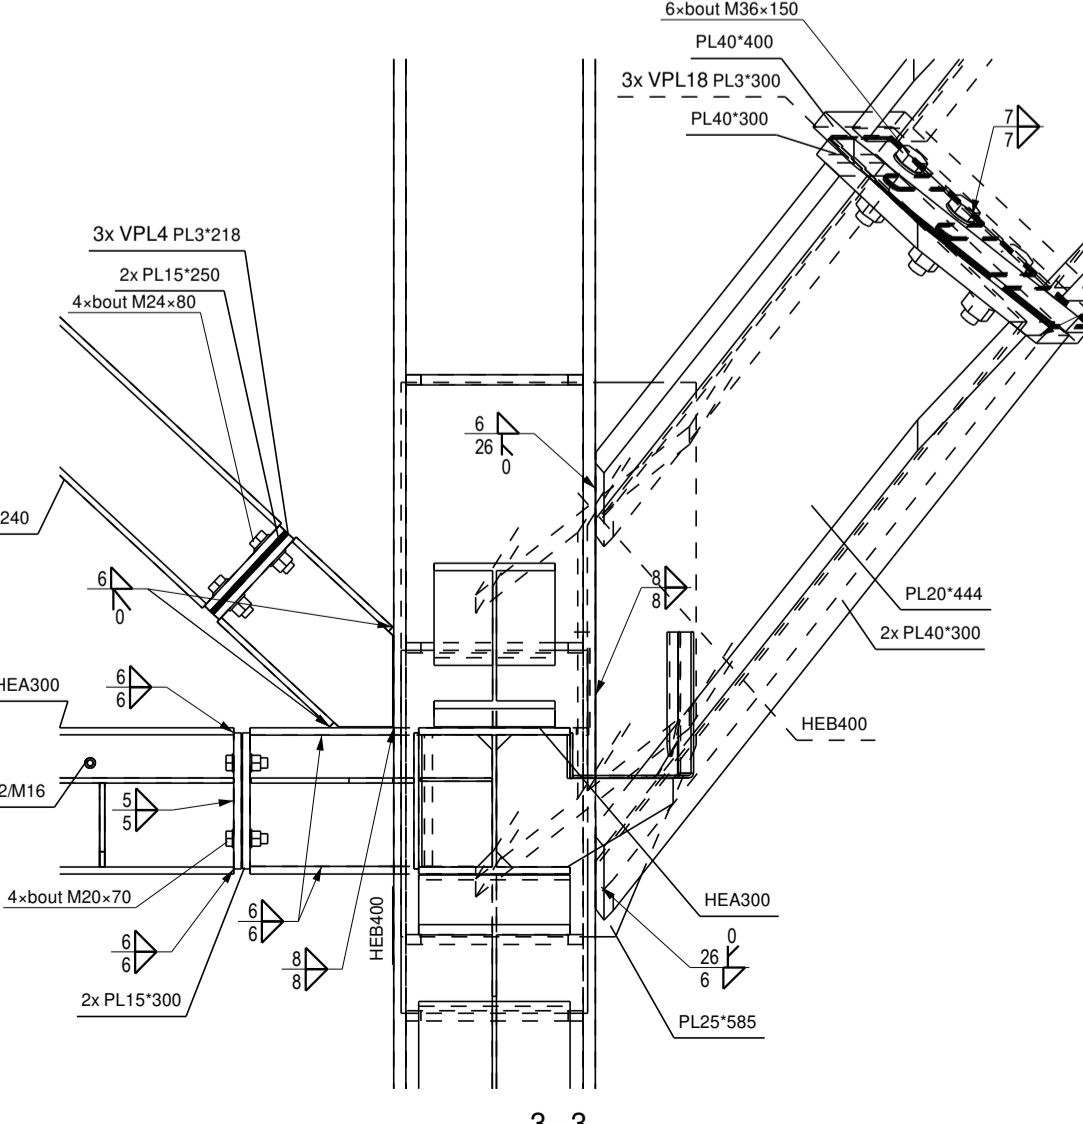


3-3

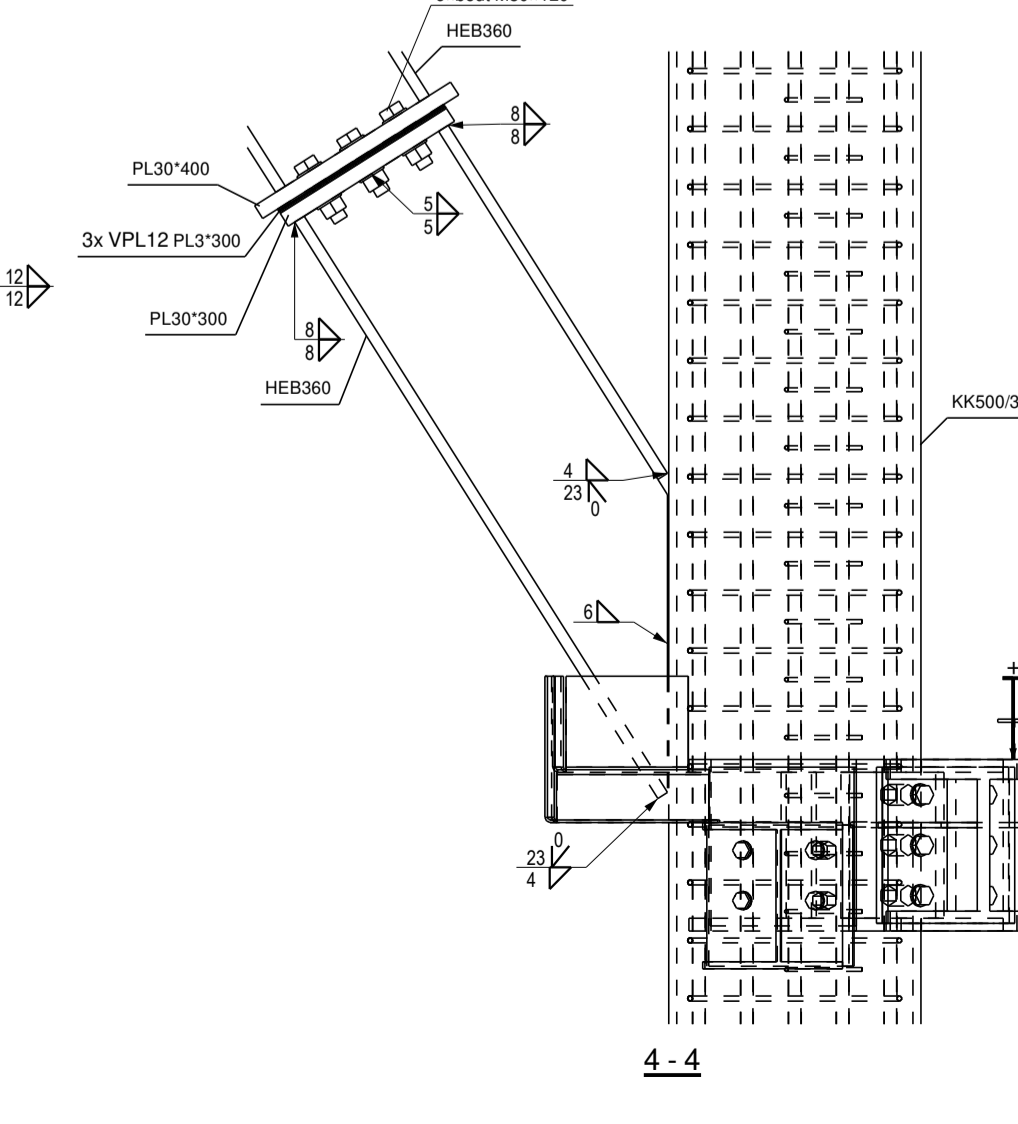


4-4

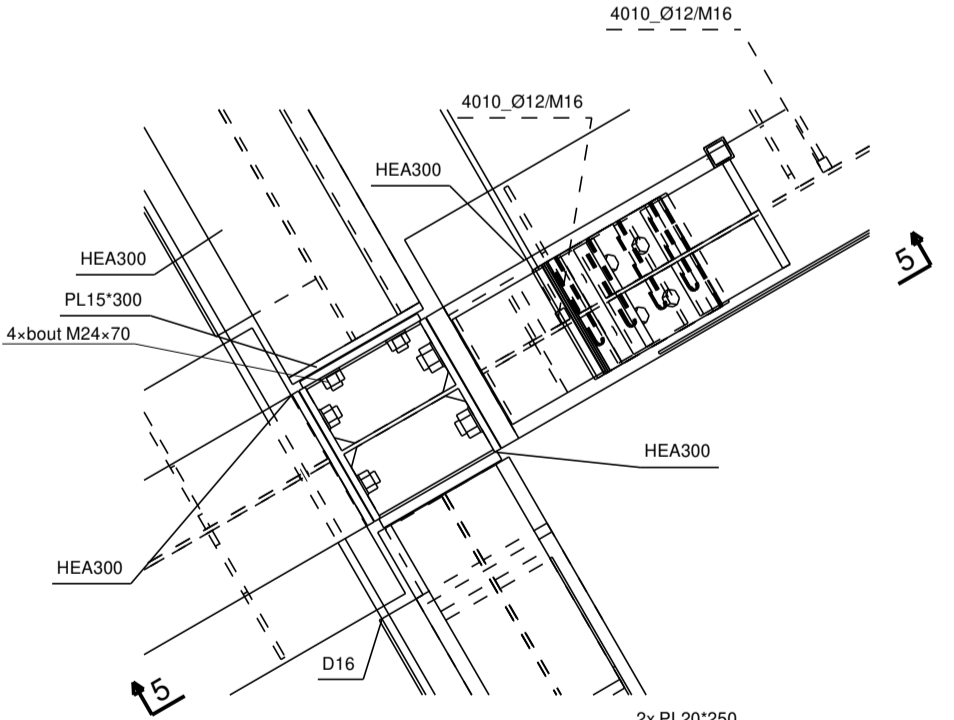

5-5

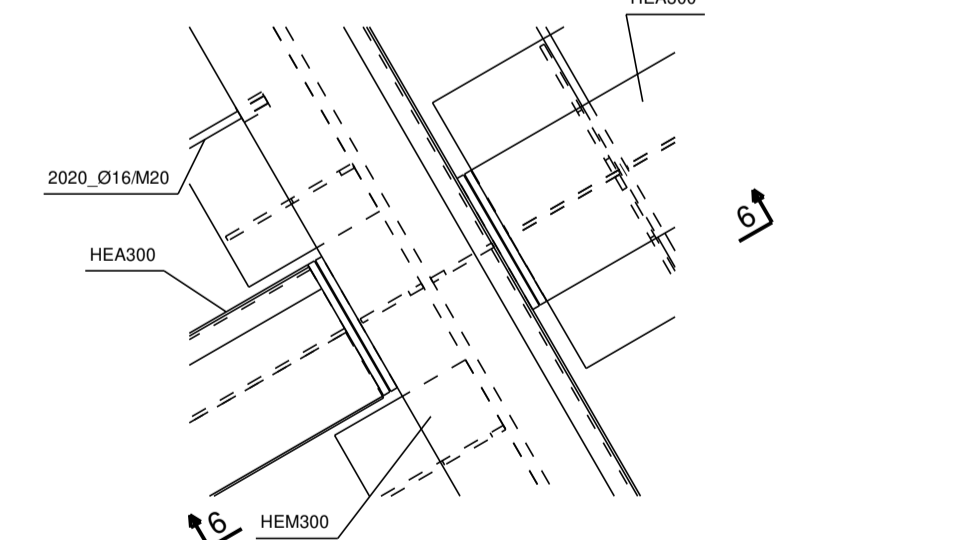

6-6

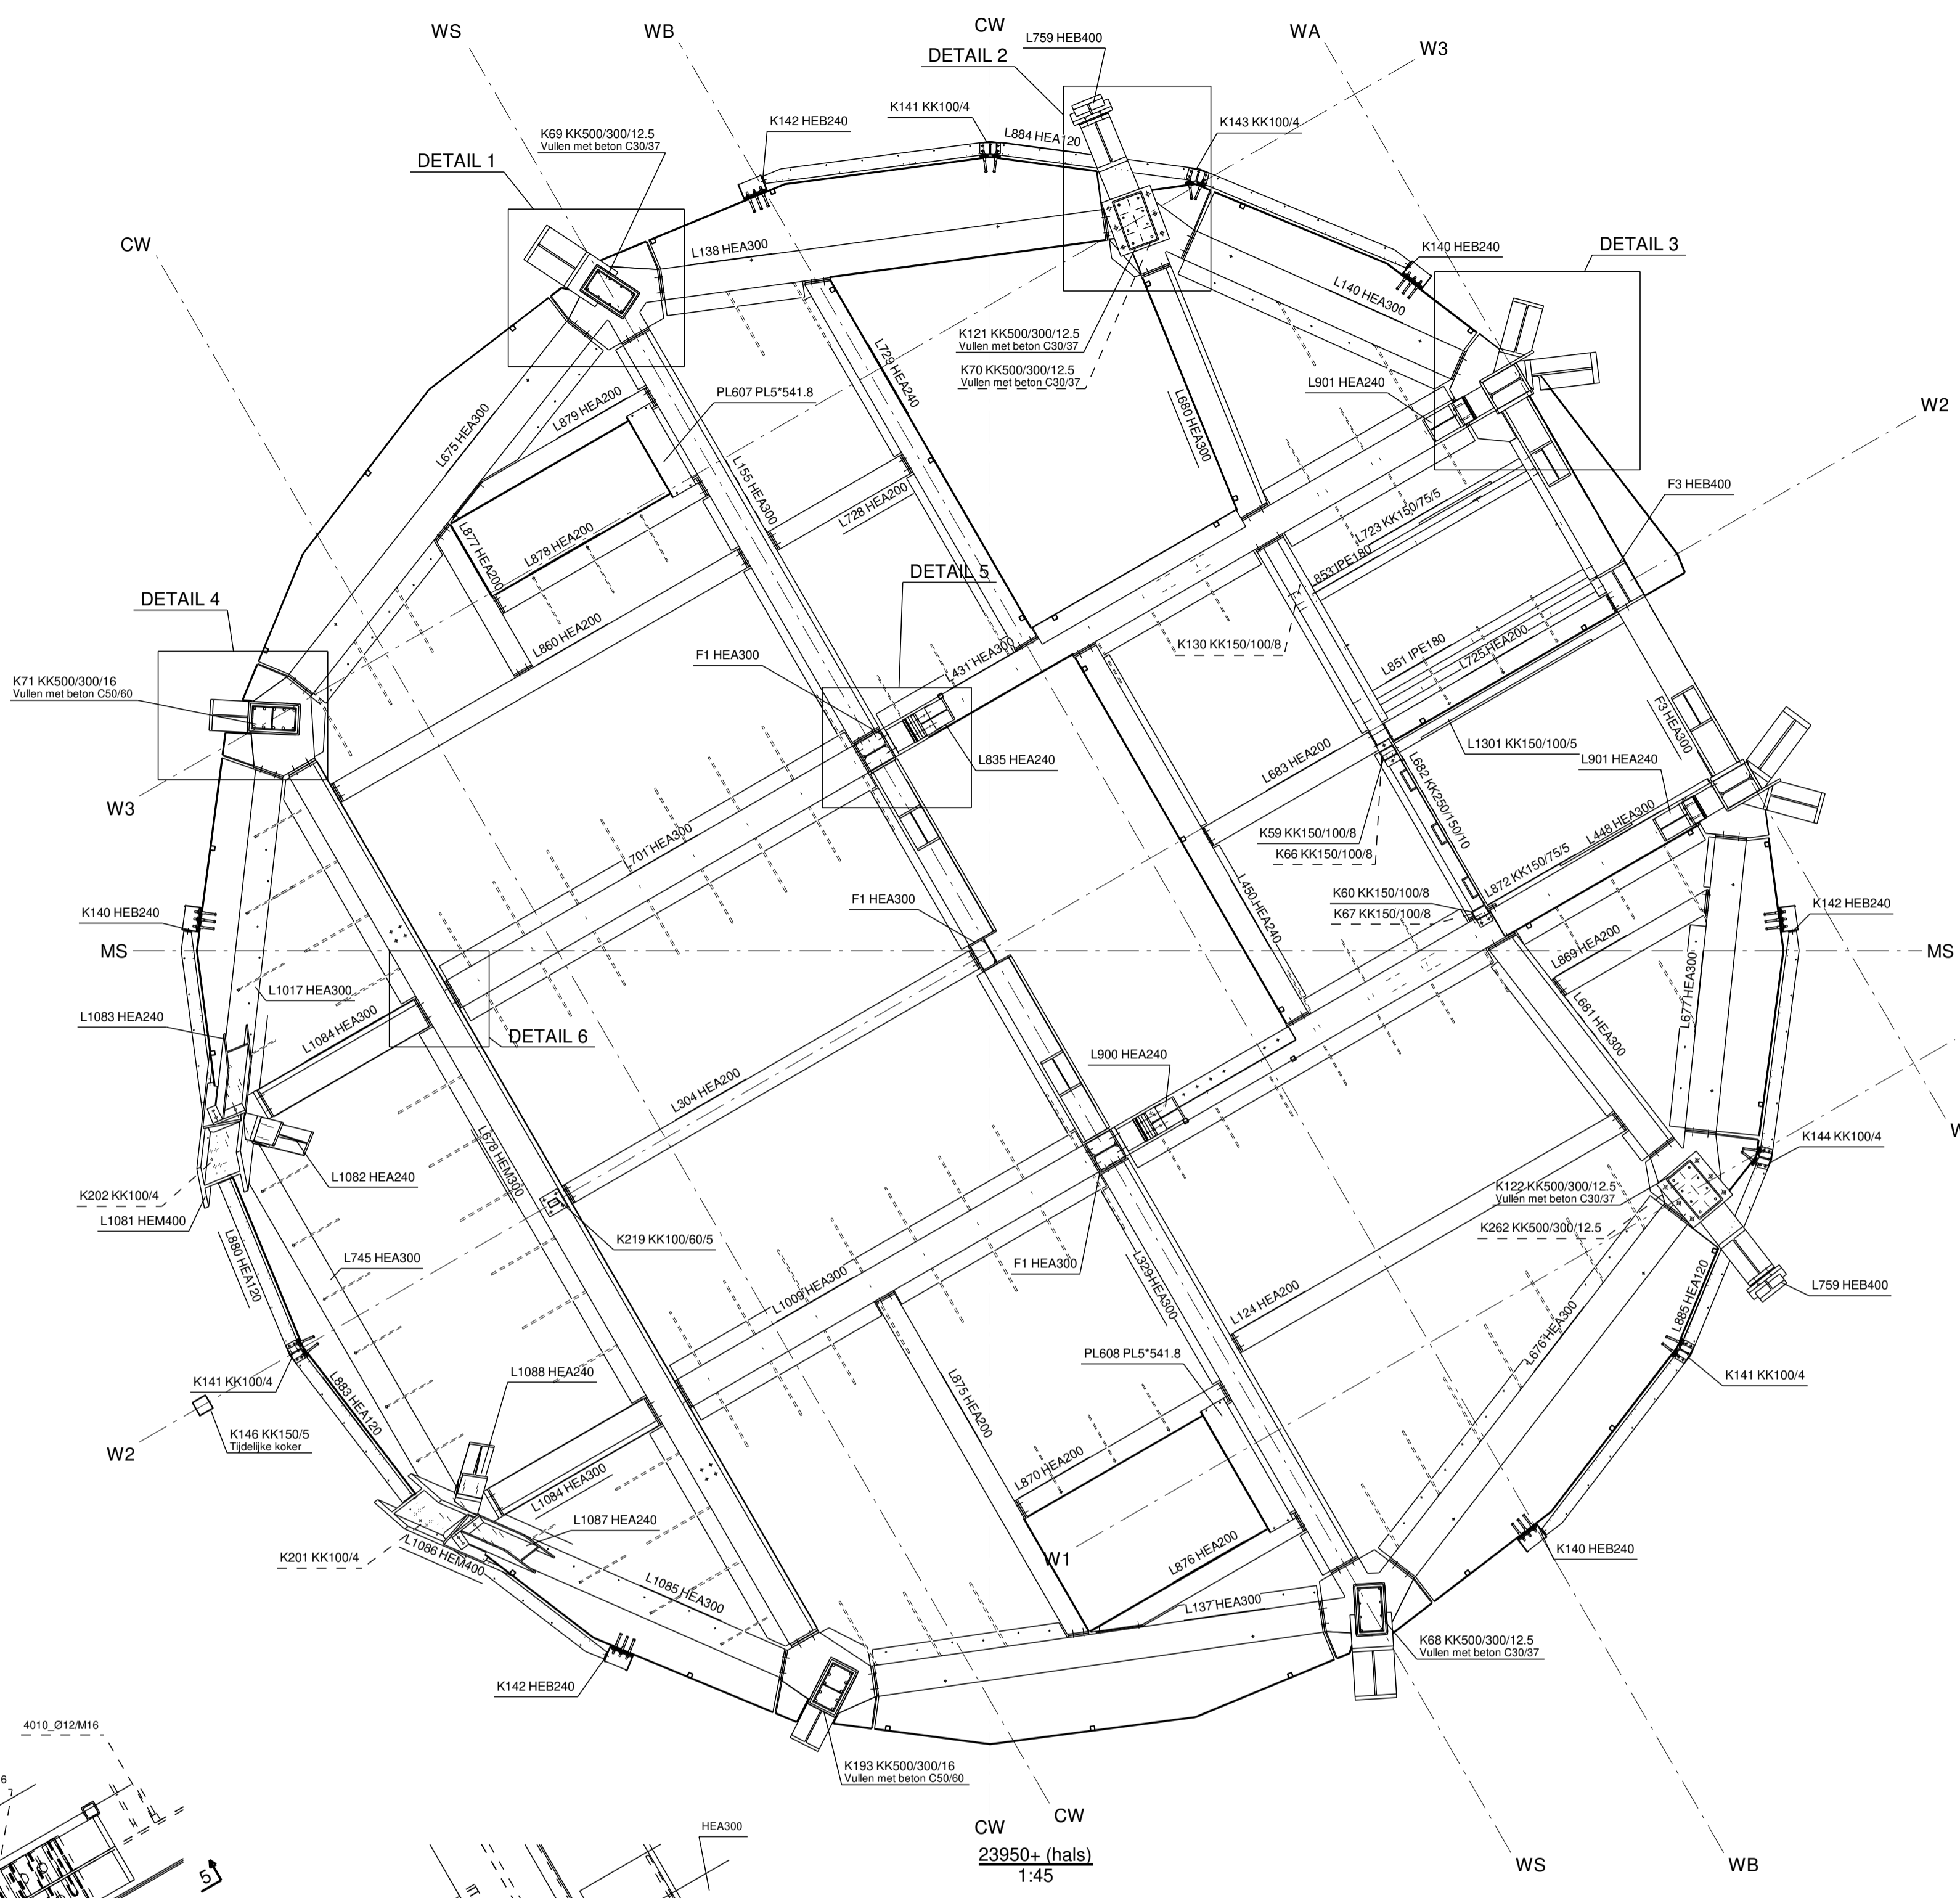

Opmerkingen:
 - Ankers in het werk maatvoeren en boren + inlijmen door aannemer;
 - Wapeningsstaven tbv comflor worden niet geleverd door Buiting Staalbouw.
 Conservering:
 Stralen SA2.5 + 70mu Monopox FP primer RAL7040

C	Definitief	J. van Riel	17.10.2024
B	Ter controle	J. van Riel	04.05.2023
A	Voorloop - Voorzorgs afdruk	J. van Riel	01.05.2023
D	Ter controle	J. van Riel	21.12.2022
REVISIE	REVISIE OMSCHRIJVING	REVI. SY	REVI. DATUM
MATERIAALKWALITEIT: S355JR		KOKERS: S355JR	TENZIJ ANDERS VERMELD
LASSEN: minimaal a=4mm		BOUTKWALITEIT: 8.8	TENZIJ ANDERS VERMELD
WERK: De 3 Koningen		Get.: J. van Riel	Formaat: A1
OPDRACHTGEVER: Vink Bouw		Executieklasse: EXC2	
BOUWADRES: Faas Wilkesstraat Amsterdam		WERKNUMMER:	PROJECTIE:
Locatie Almelo Darwin 13, 7800 RL Almelo Tel: 0540-430620		71106	
Locatie Broekland Van Dongenstraat 42, 8107 AG Broekland Tel: 0570 531010 Website: www.buitingstaalbouw.nl E-mail: info@buitingstaalbouw.nl		TEKENING NO.:	
		G20	REVISIE:
			C